




LEGENDE	
	bestaand metselwerk
	snelbouwmetselwerk
	betonblokken
	gevelmetselwerk
	beton
	isolerende steen
	isolatie

INPLANTINGSPLAN

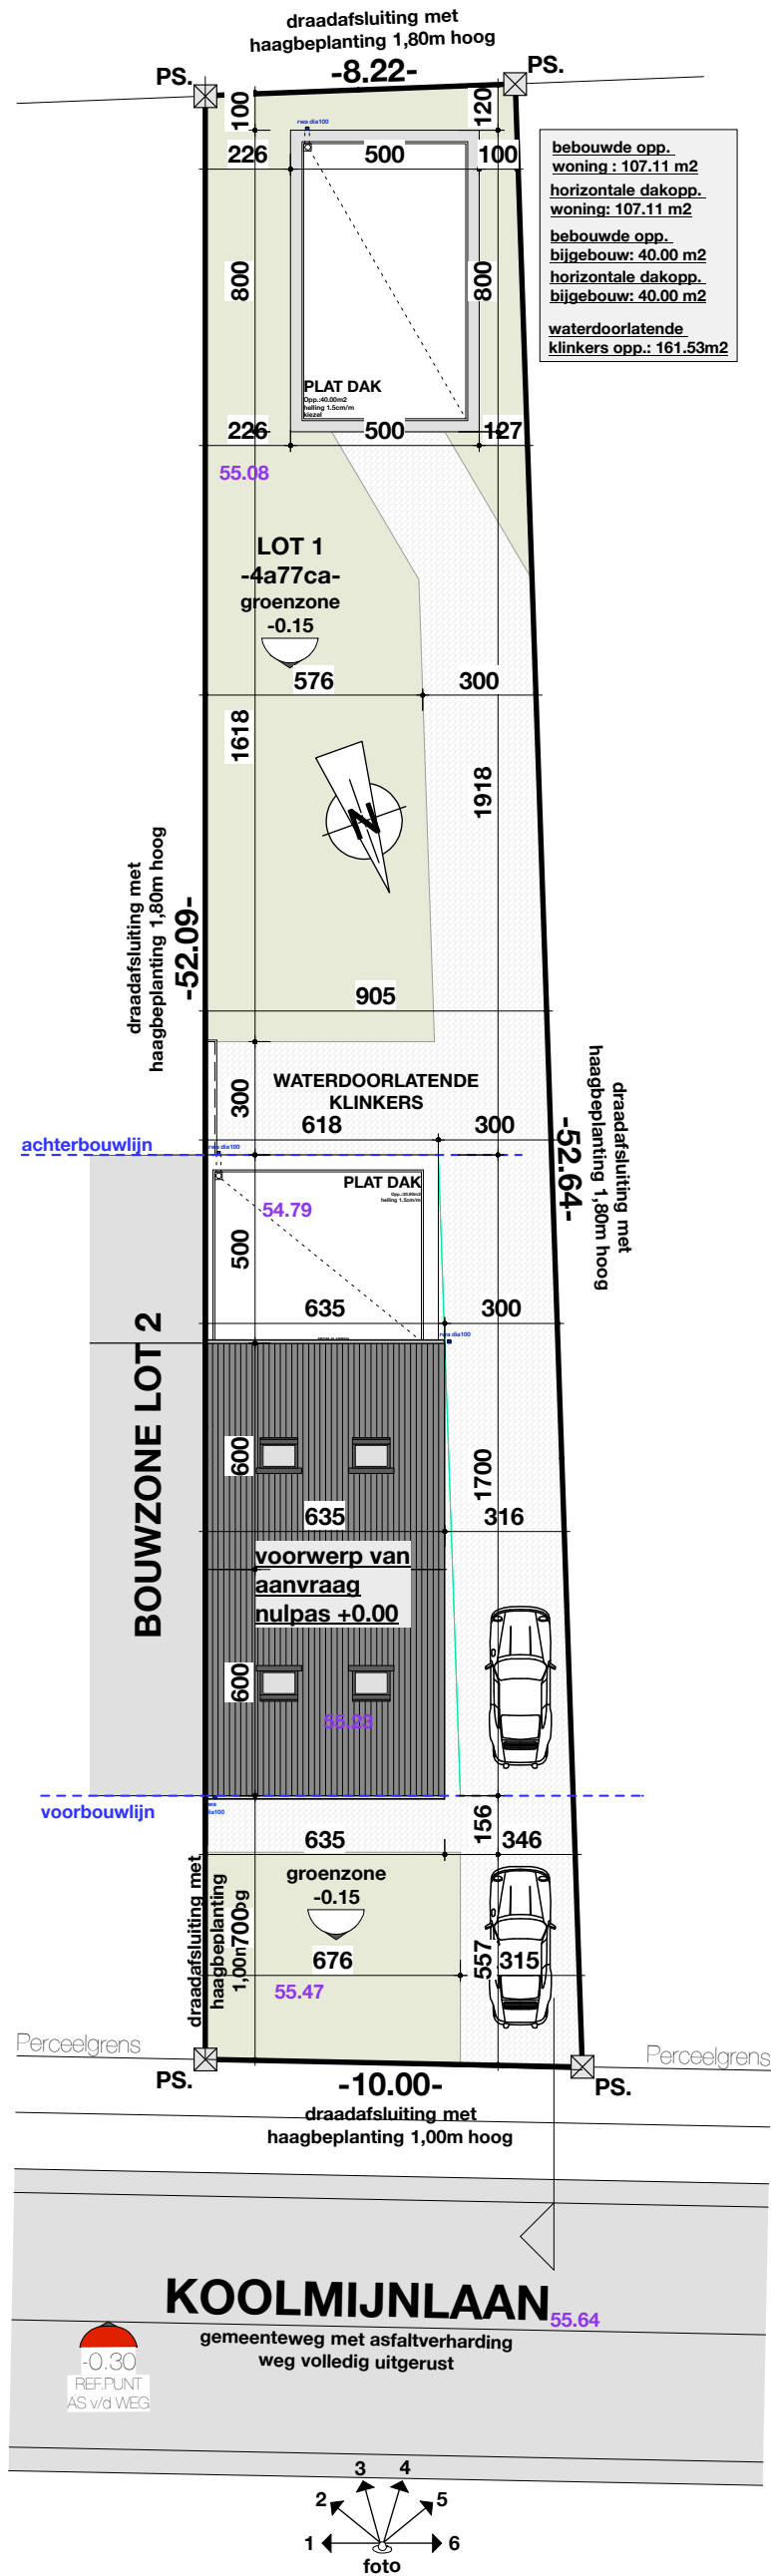