
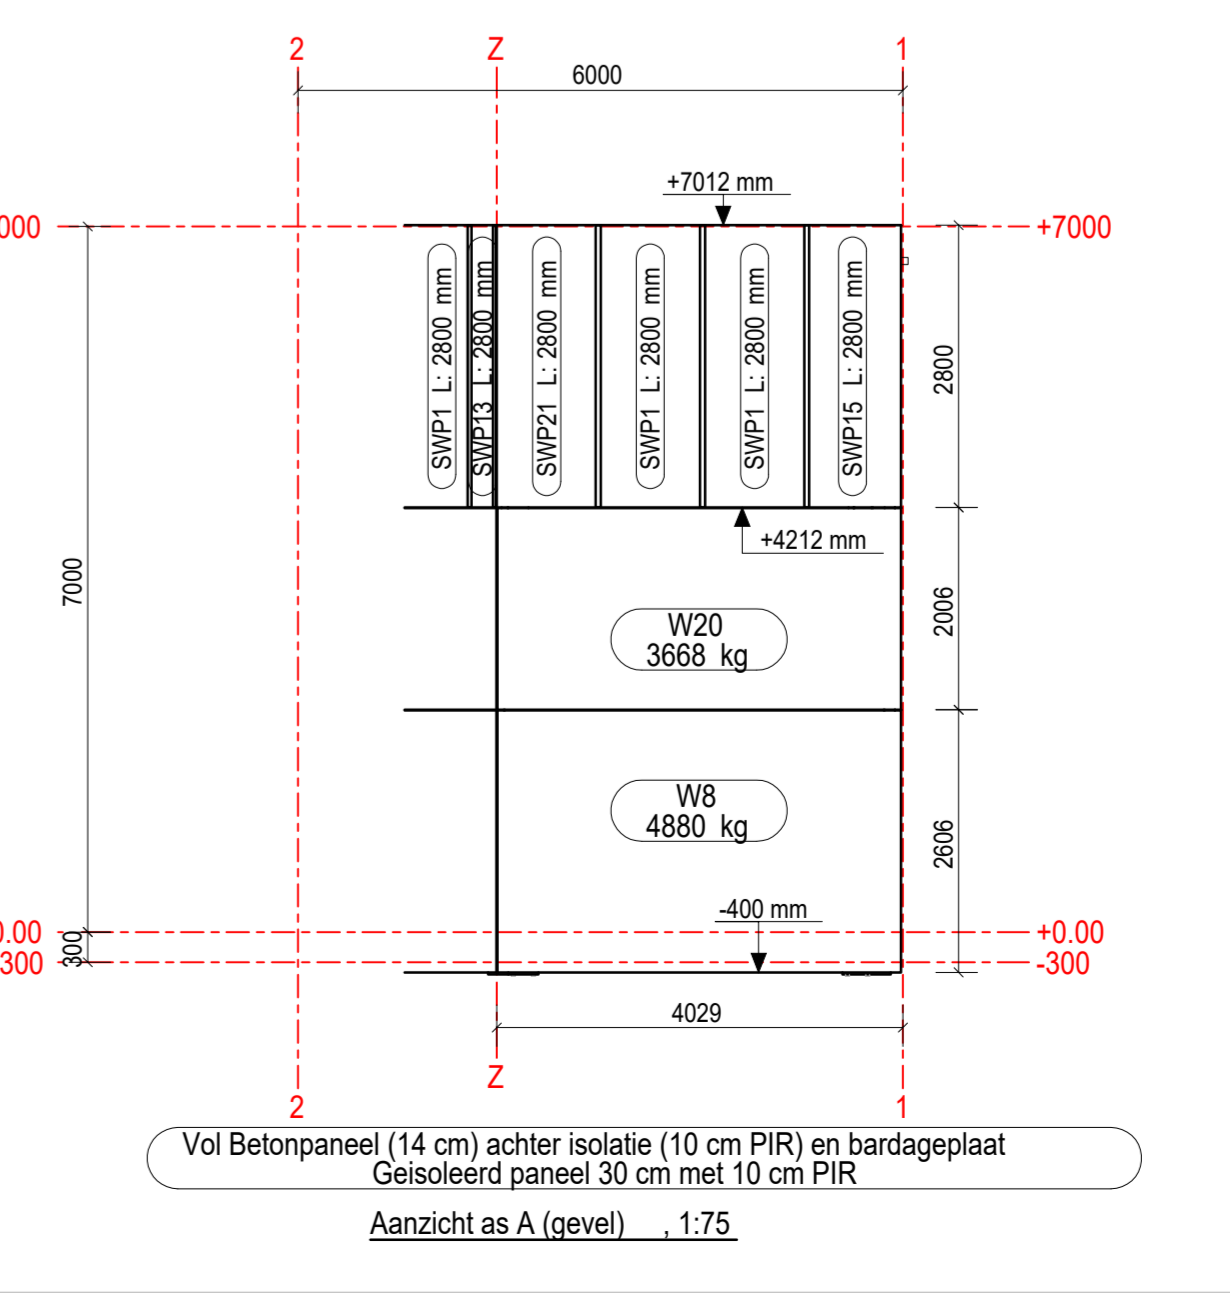
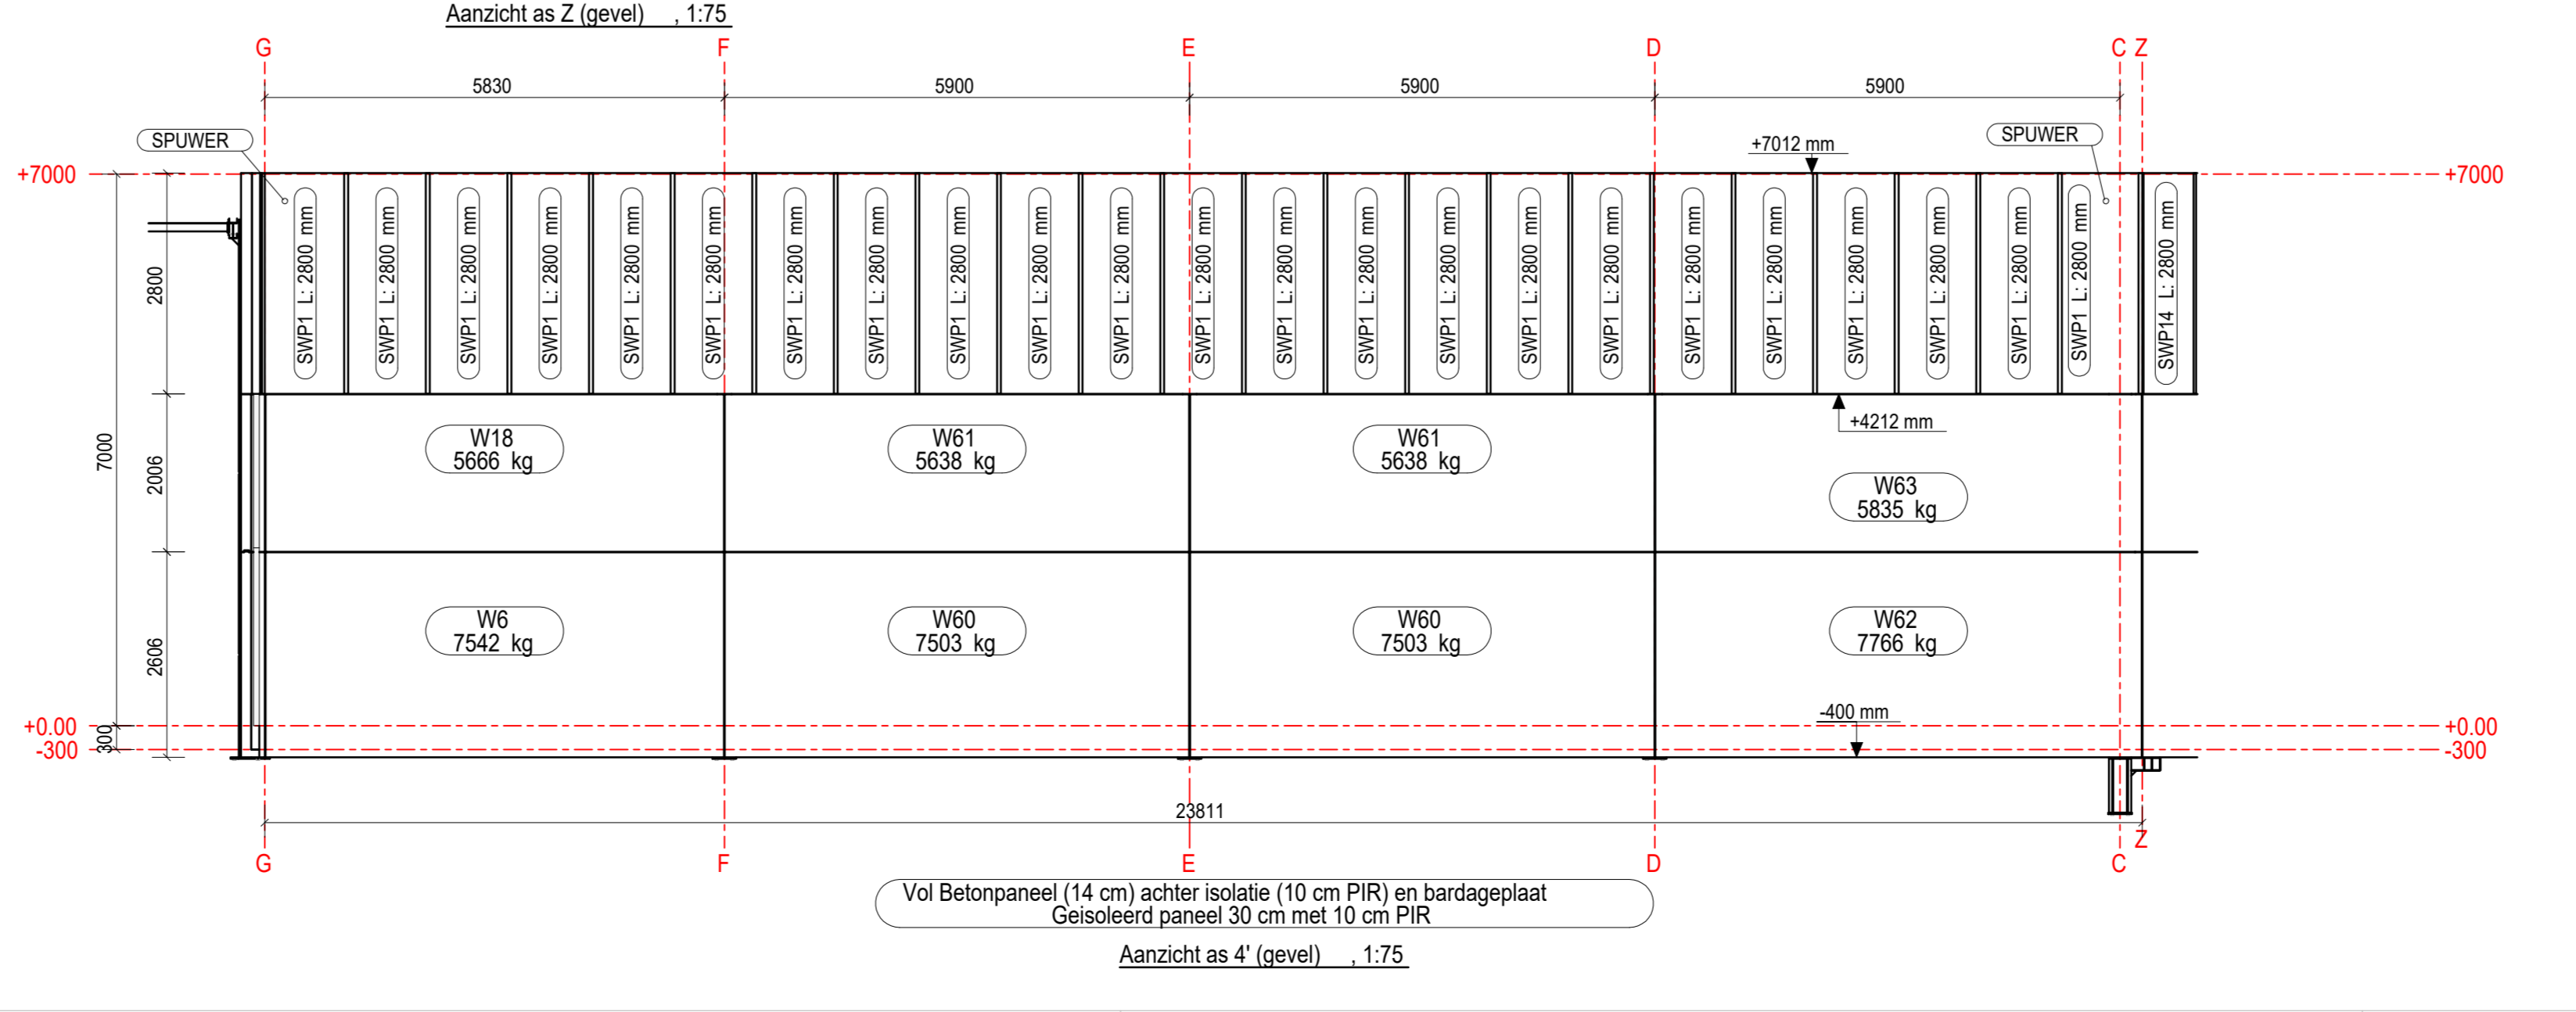
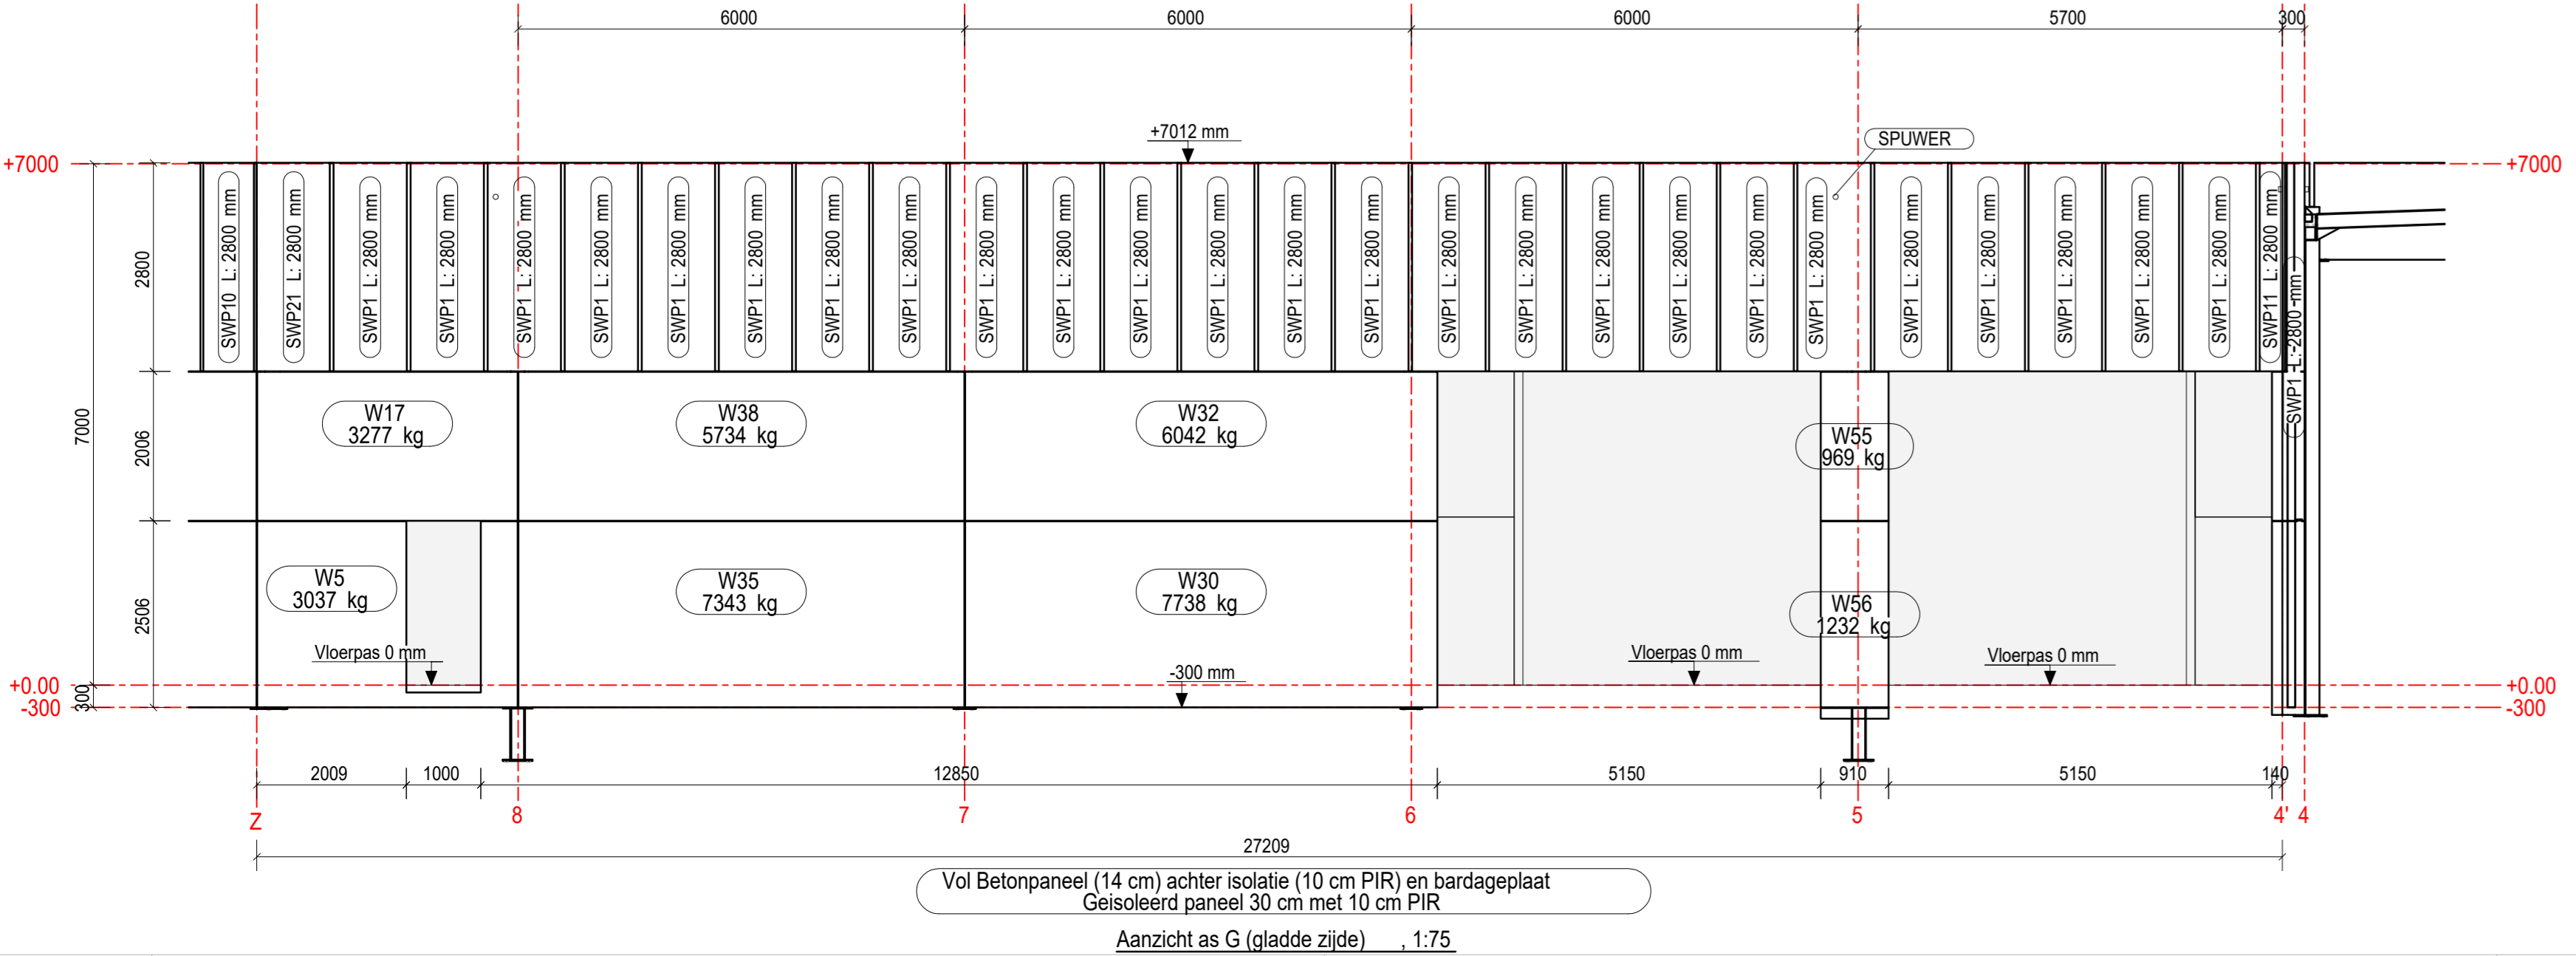


Nummers betonpanelen achter bardageplaat : zie 3D-plan van Panelen.

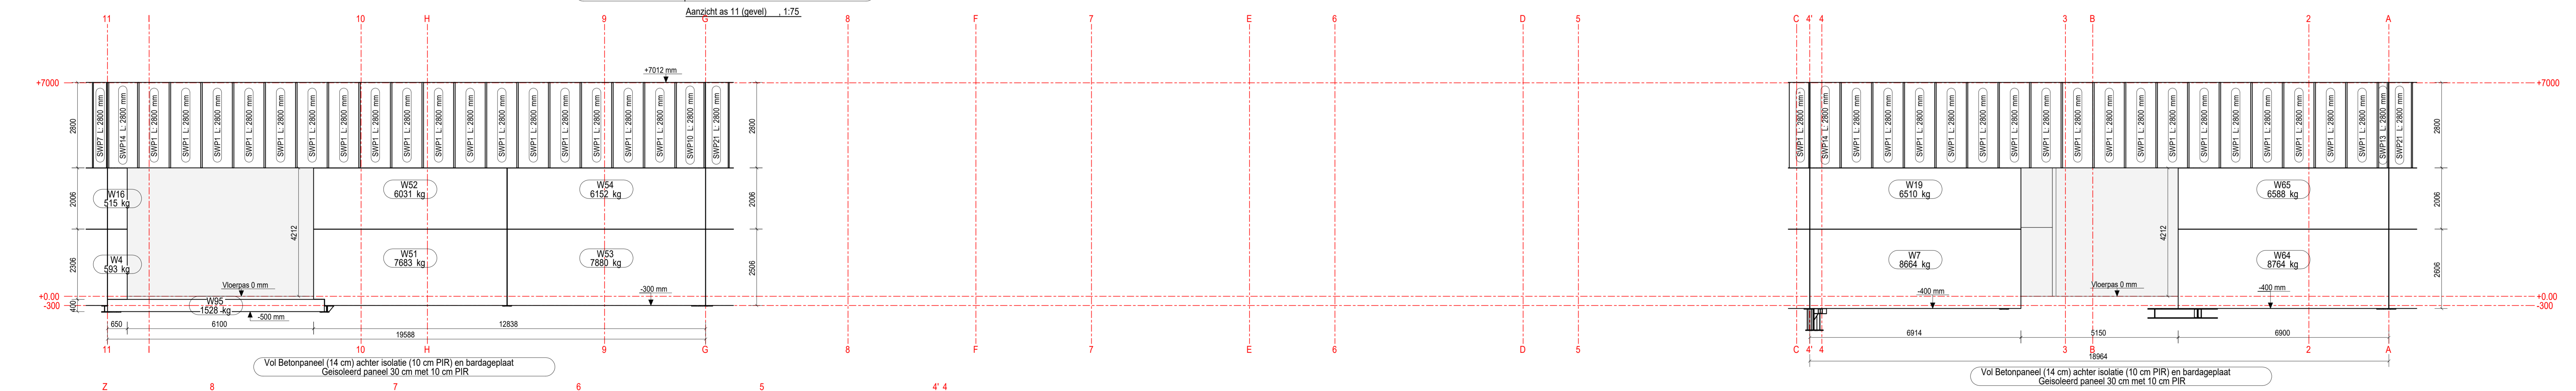

| | | | |
|---|--------------|--|--|
| Rev. no. | Revisie merk | Revisie omschrijving | Revisie datum |
| VANEENOO nv-sa | | | Bedelstraat 11 WINGENE 8750 tel 051/65 61 78 fax 051/65 69 52 |
| MATERIAALKWAL. S235.R Alle bodemlussen >= 0,7 m minimum vlakke site (min 5 mm), tenzij specifiek aangegeven. | | | |
| BOUTENKWALITEIT 8.8, TENZIJ ANDERS VERMELD | | | |
| WERK: ZWART GAT GEBOUW 4 ONDERWERP: Buitengevels - Paneel | | Get.: PDS Datum: 22.08.2024 Formaat: 1300 x 900 mm Schaal: 1:75 1:500 | |
| OPDRACHTGEVER: Global Estate Group | | CONSERVERING: RAL7016 RAL7016 | |
| ADRES: RUP Rodenbach Noord, 8020 Oostkamp | | WERKNAMMER: P24051 | |
| Uitvoeringsklasse: EXC2 | | TEKENING NO.: G [5] | |