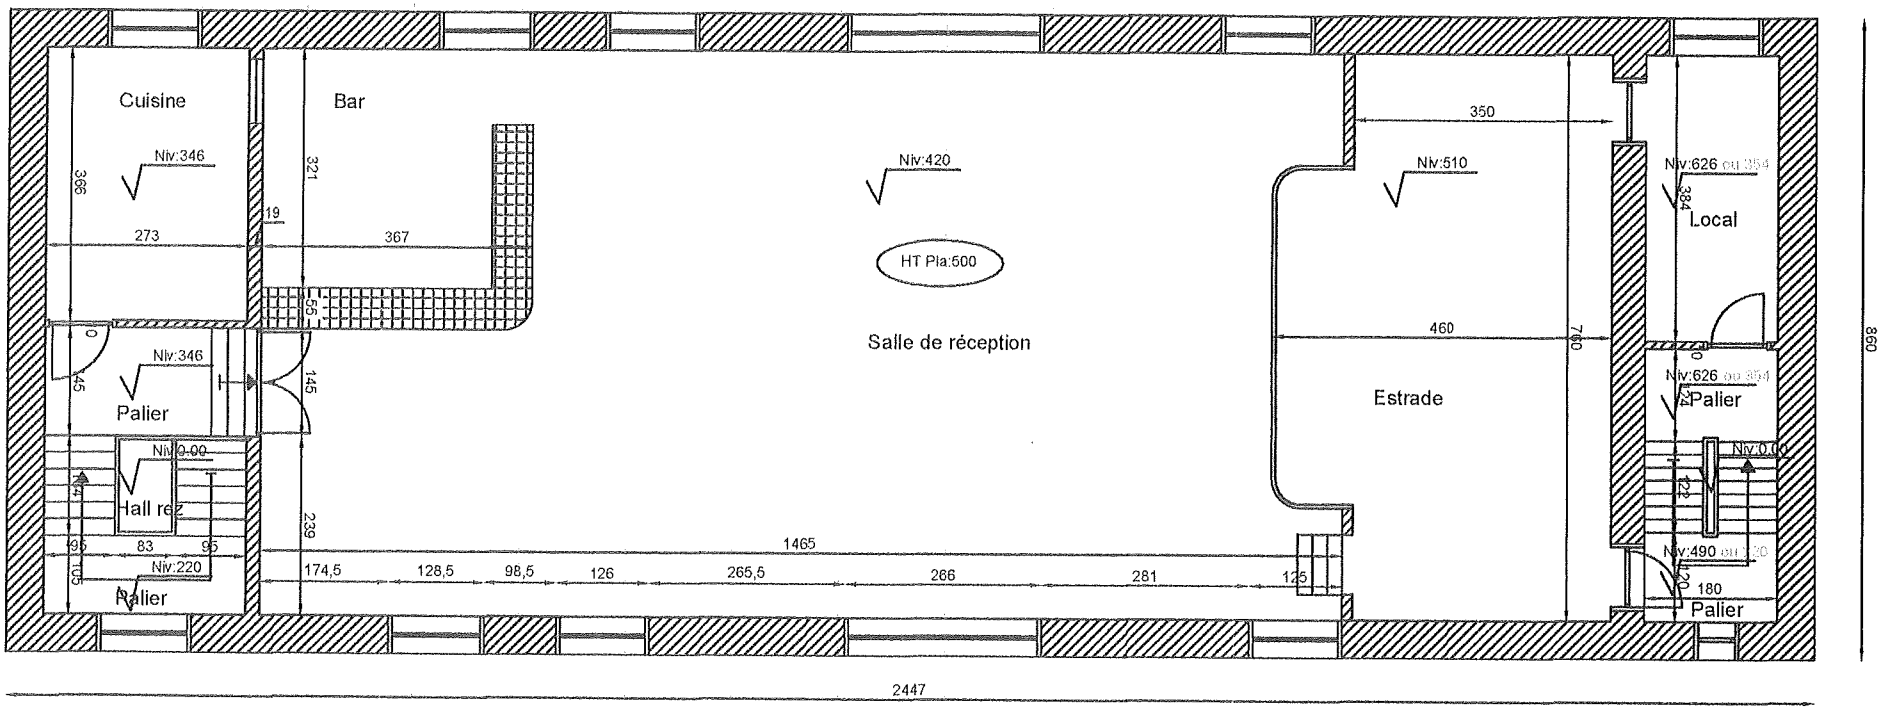Situation existante 1° étage Bruggman