
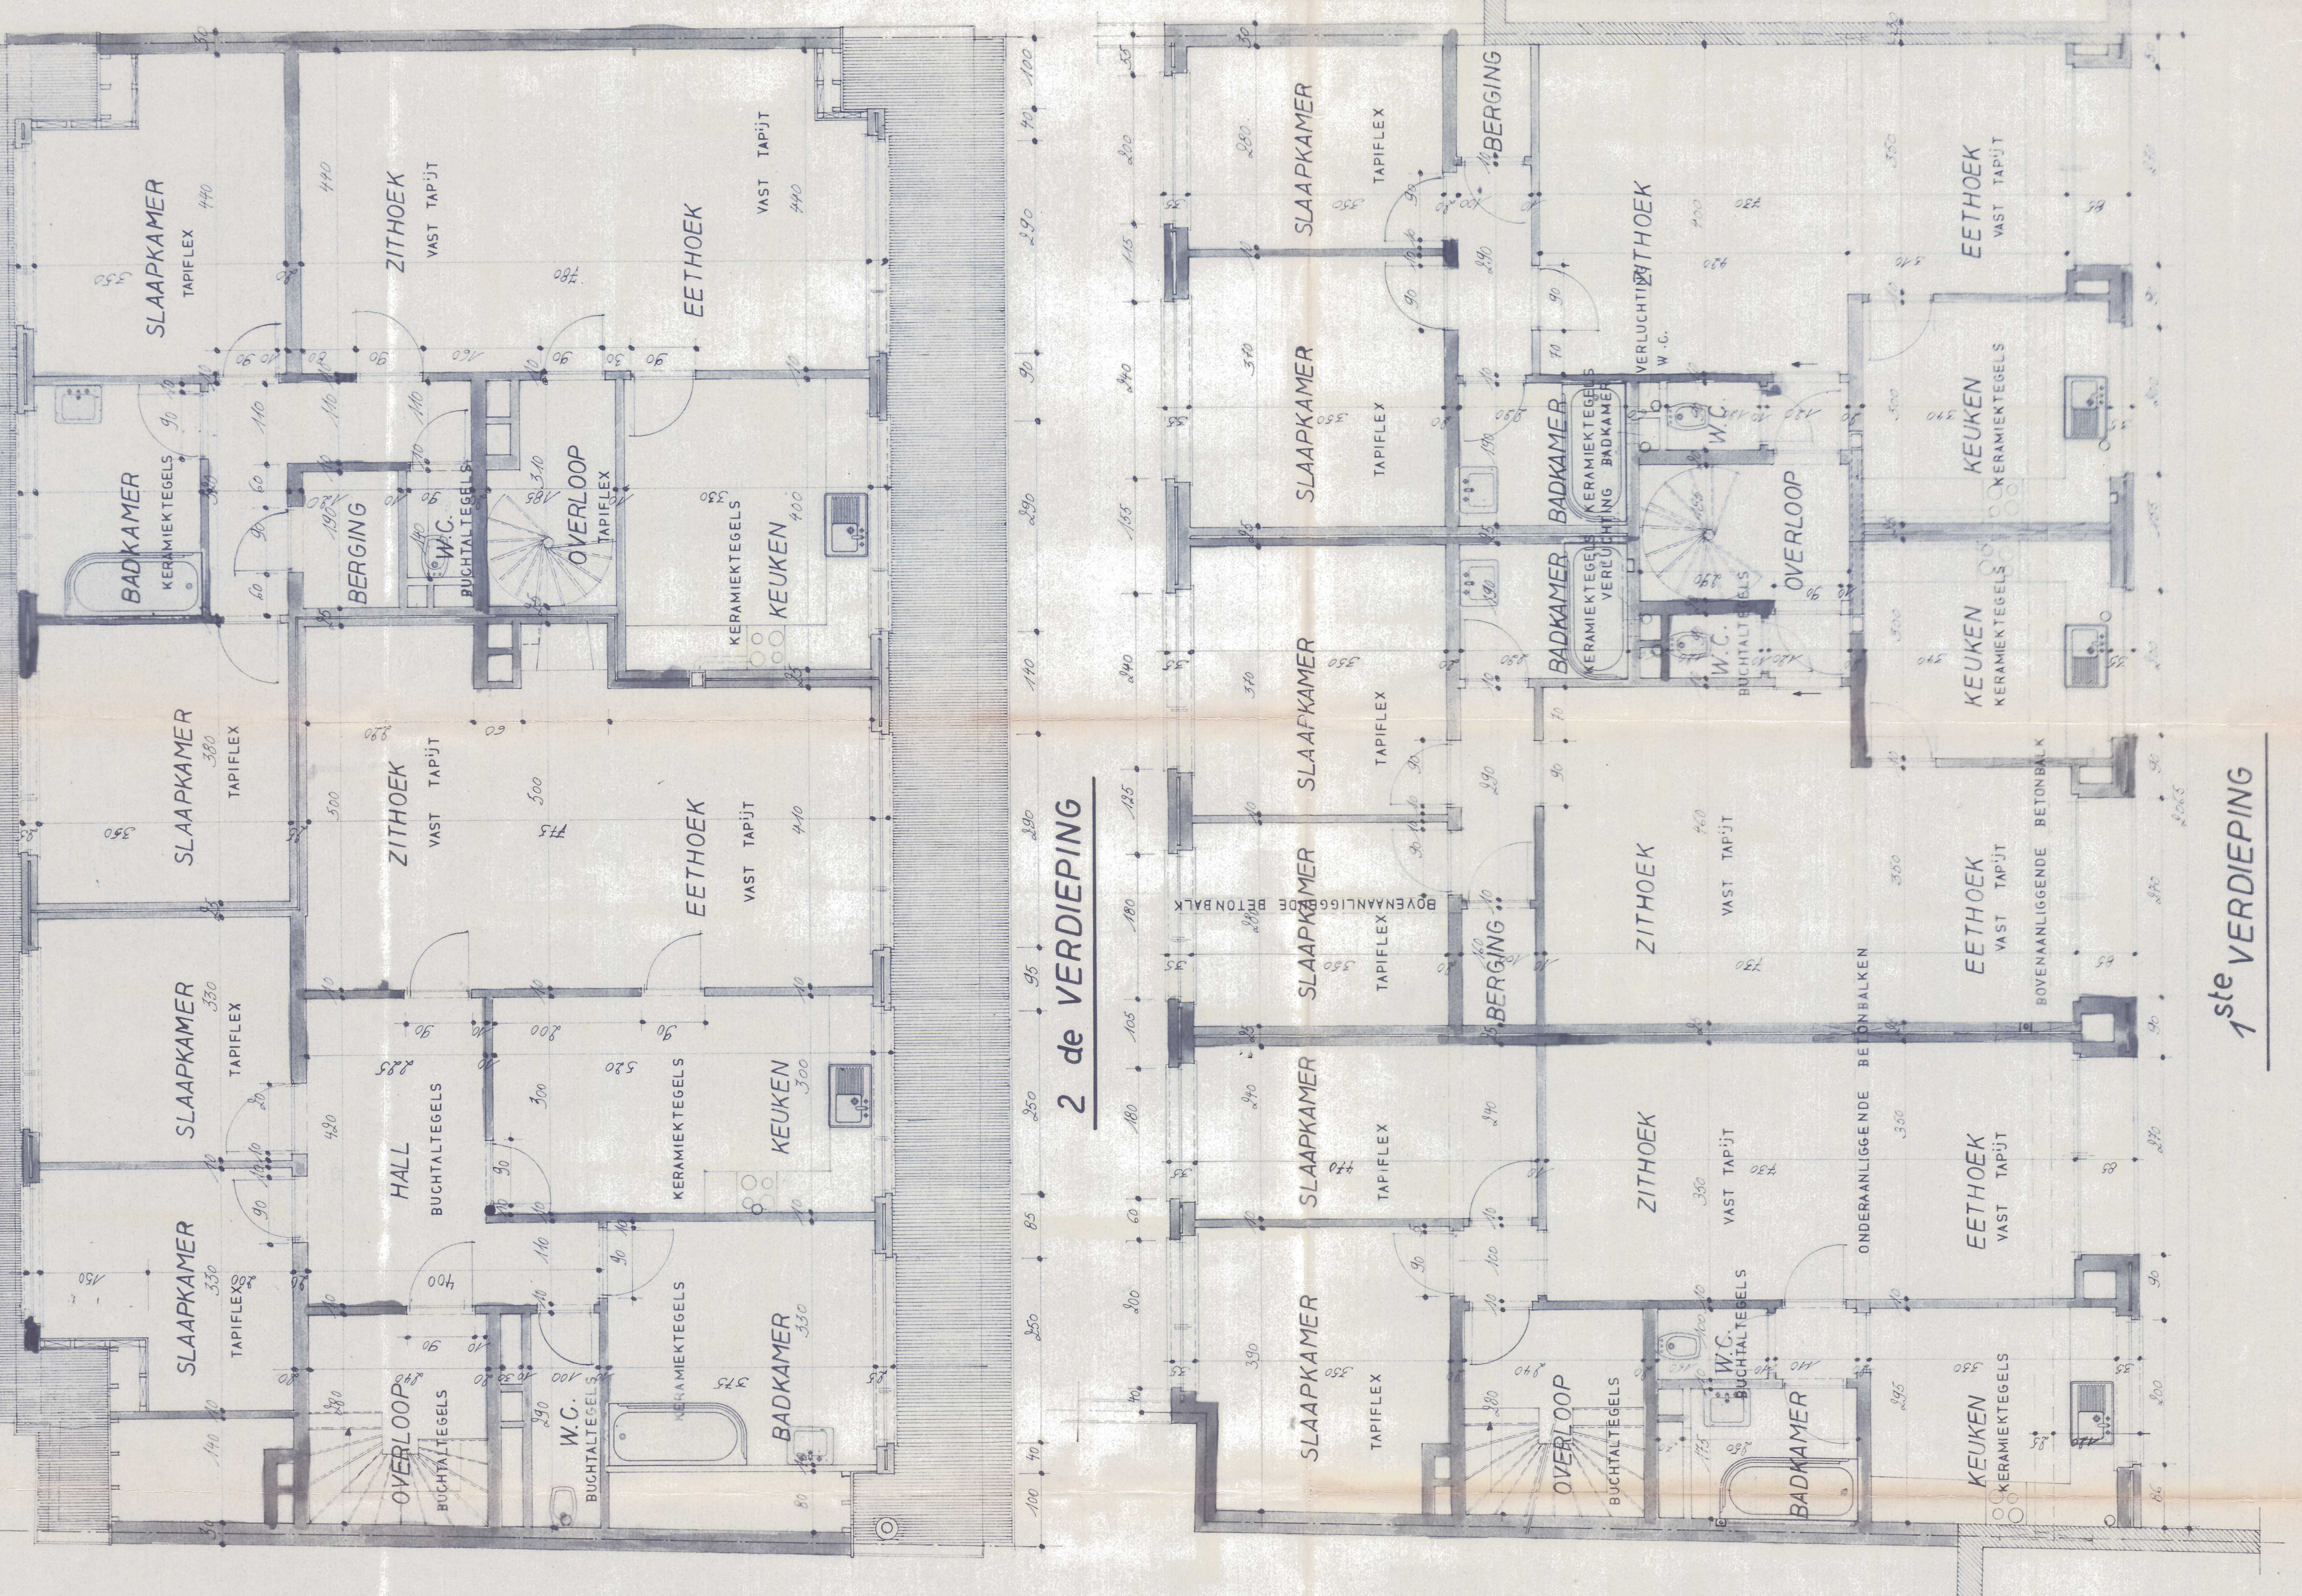
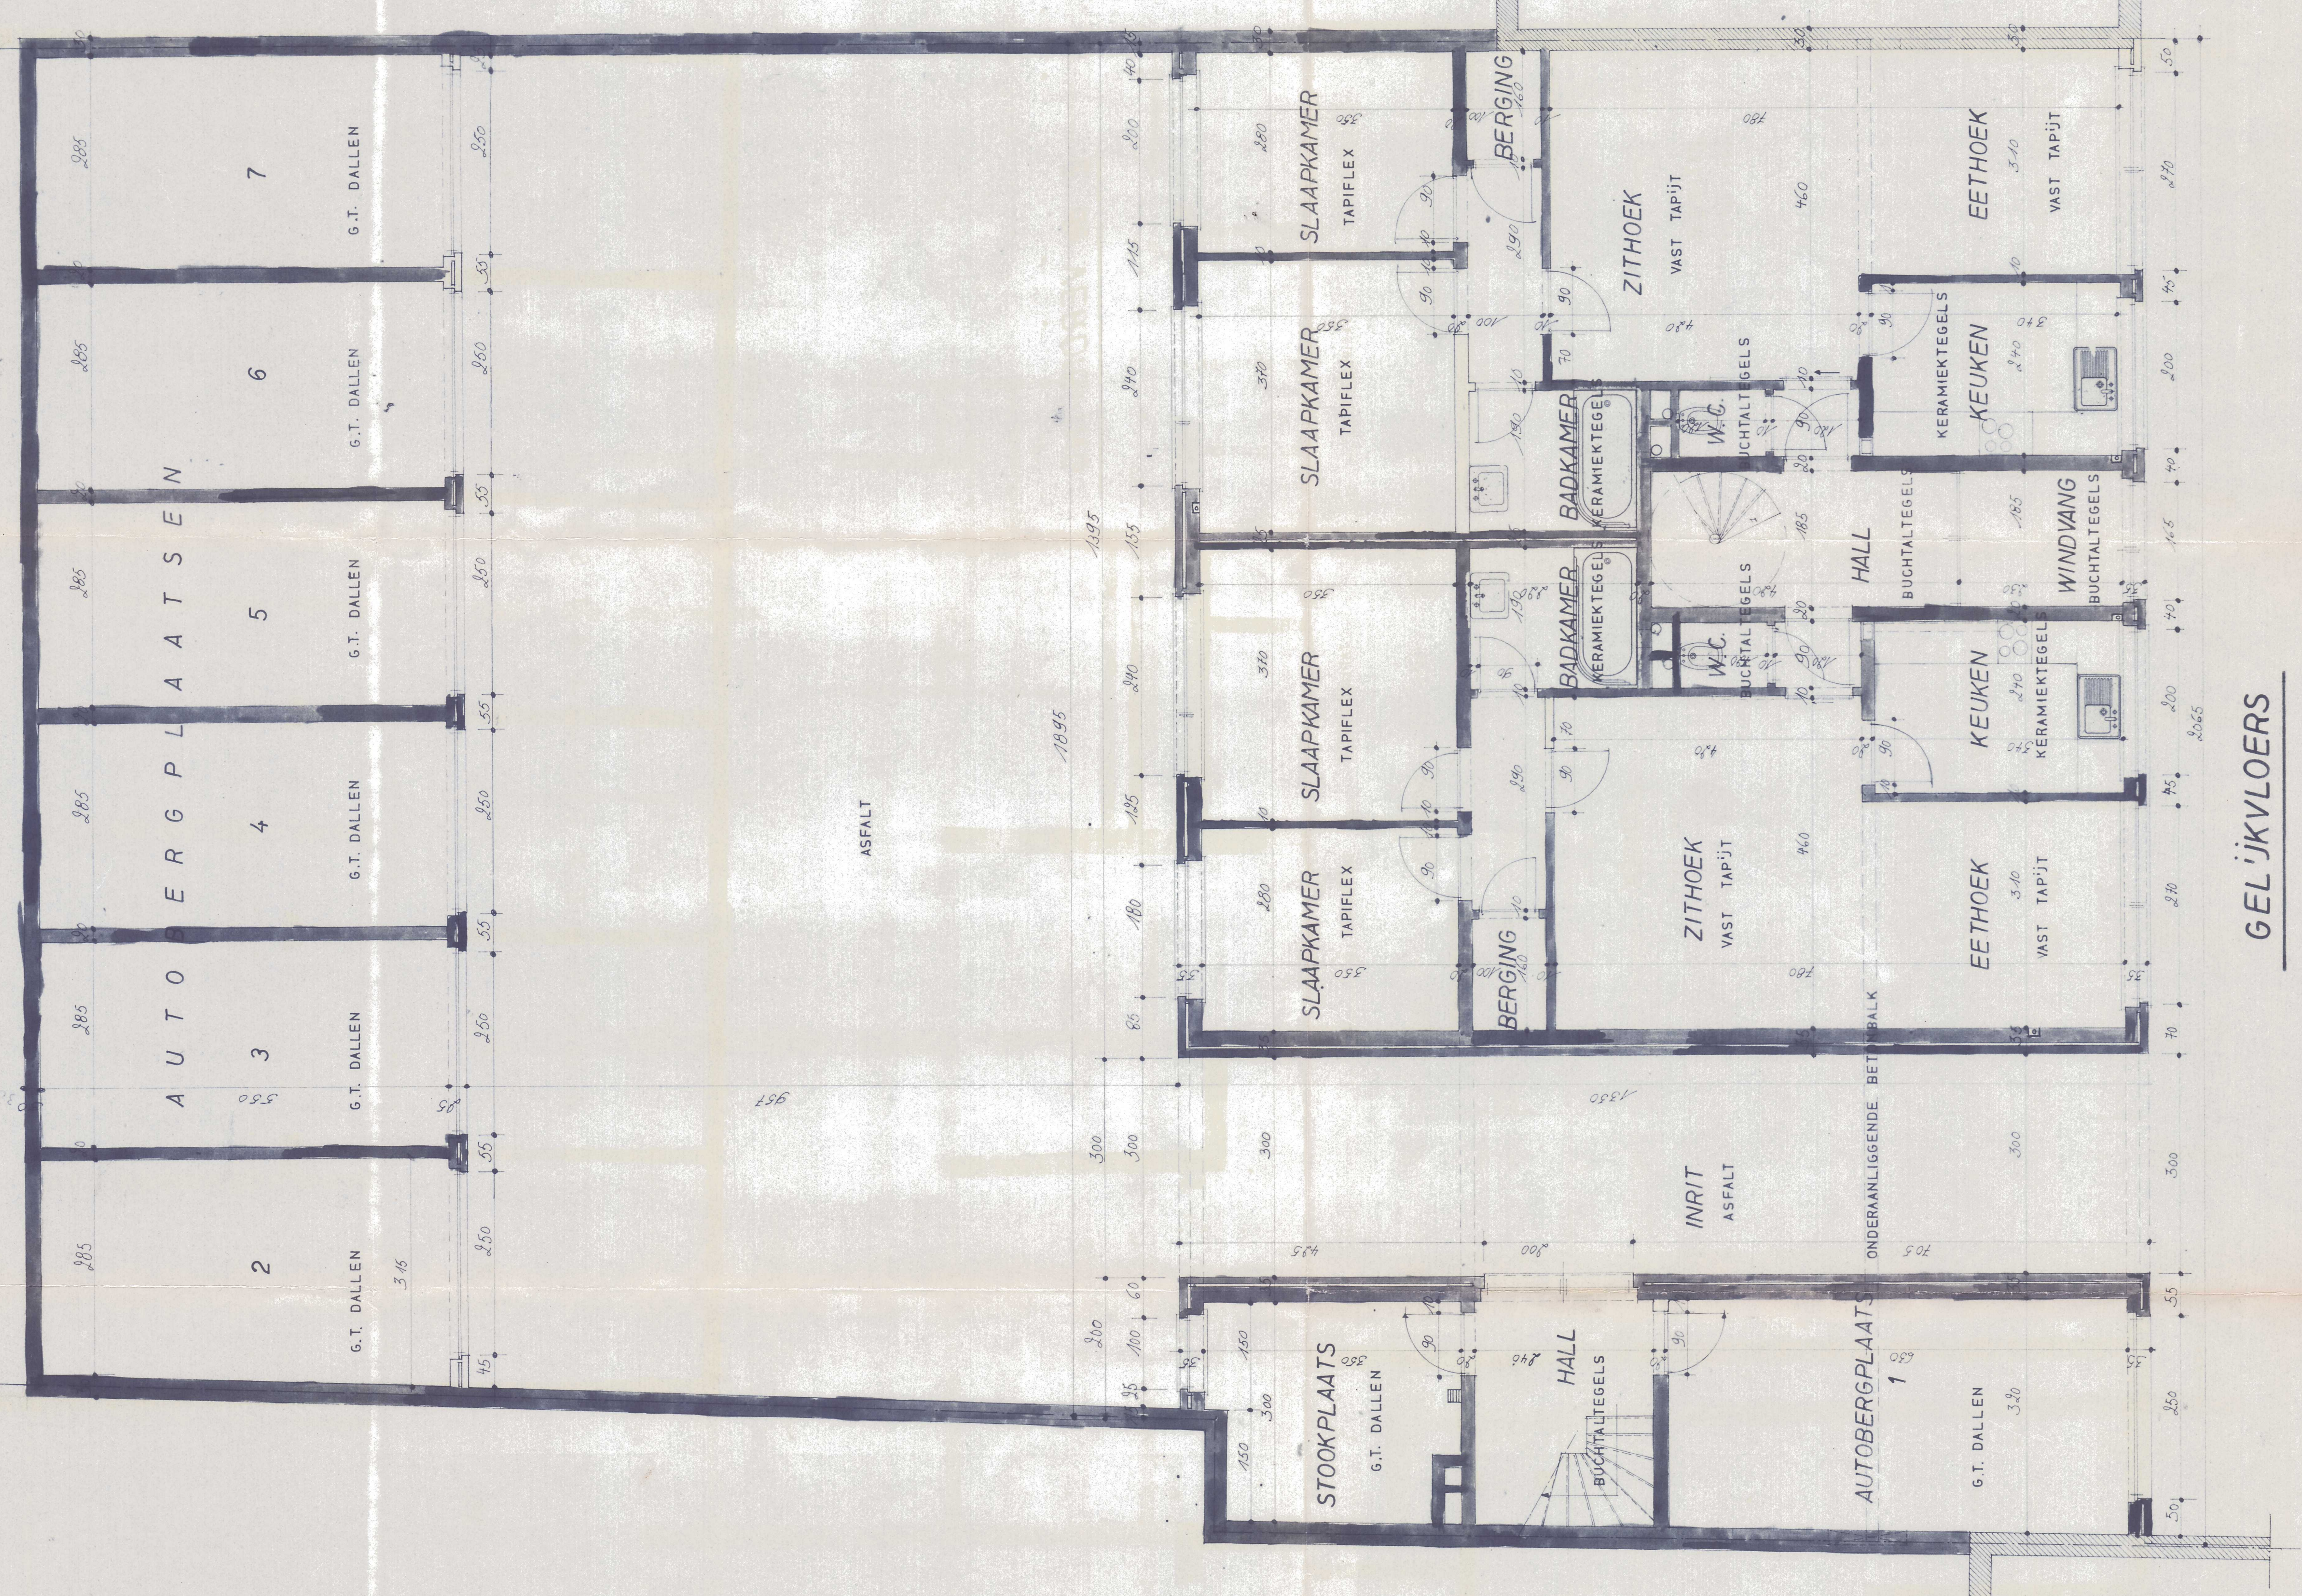


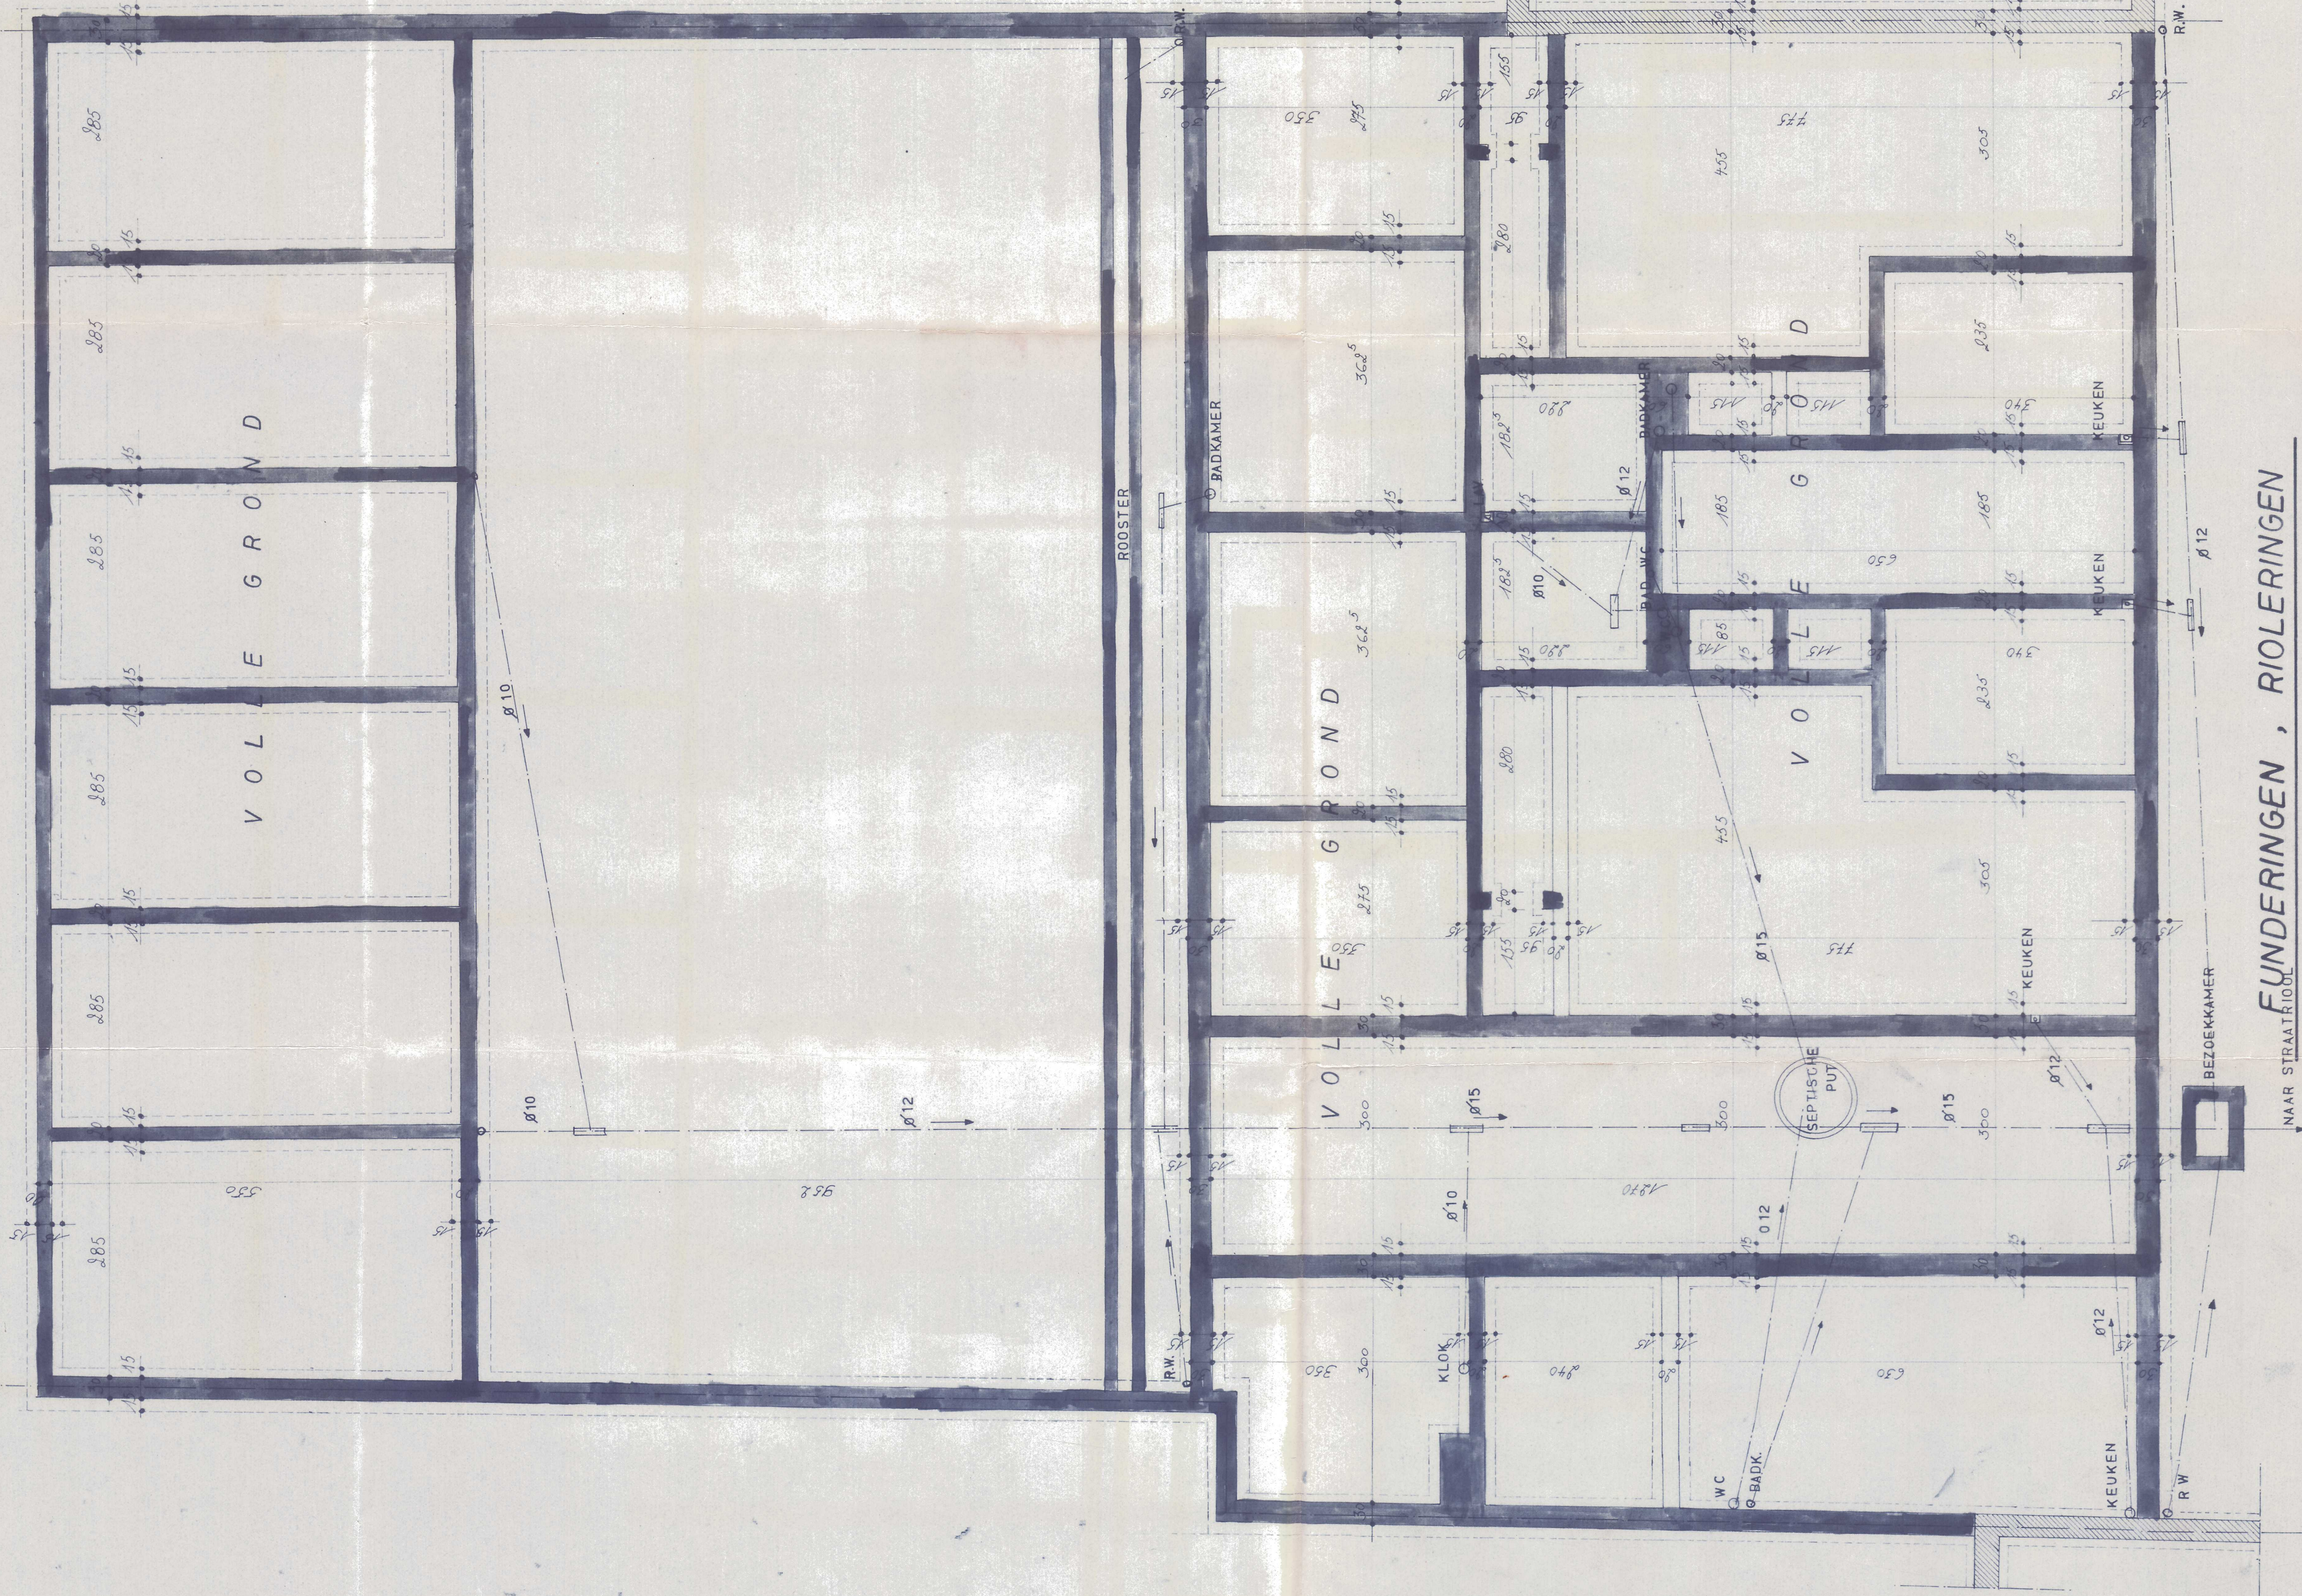

PROVINCIE BRABANT
GEMEENTE ESSENE

ONTWERP TOT HET BOUWEN VAN
APPARTEMENTSGEBOUW.

TE ESSENE LOMBEKSTRAAT.
SECTIE B nr. 580¹

EIG. **Dhr. & Mw. VAN BREMPT LOUIS.**

WONENDE TE ESSENE FOOTSTRAAT

PLAN GEZEEN EN GOEDGEKEURD
TOT BOUWEN **6/2/46**
DE AANVRAGER **DE BURGEMEESTER**

PLAN OPGESTELD DOOR J. ROSSIGNOL
ARCHITECT BRABANT 0319
BALLEI STRAAT 38, TERALFENE
DE SECRETARIS

SCHAAL: 2

PLAN: 1

AD 05.03.16 W.05