




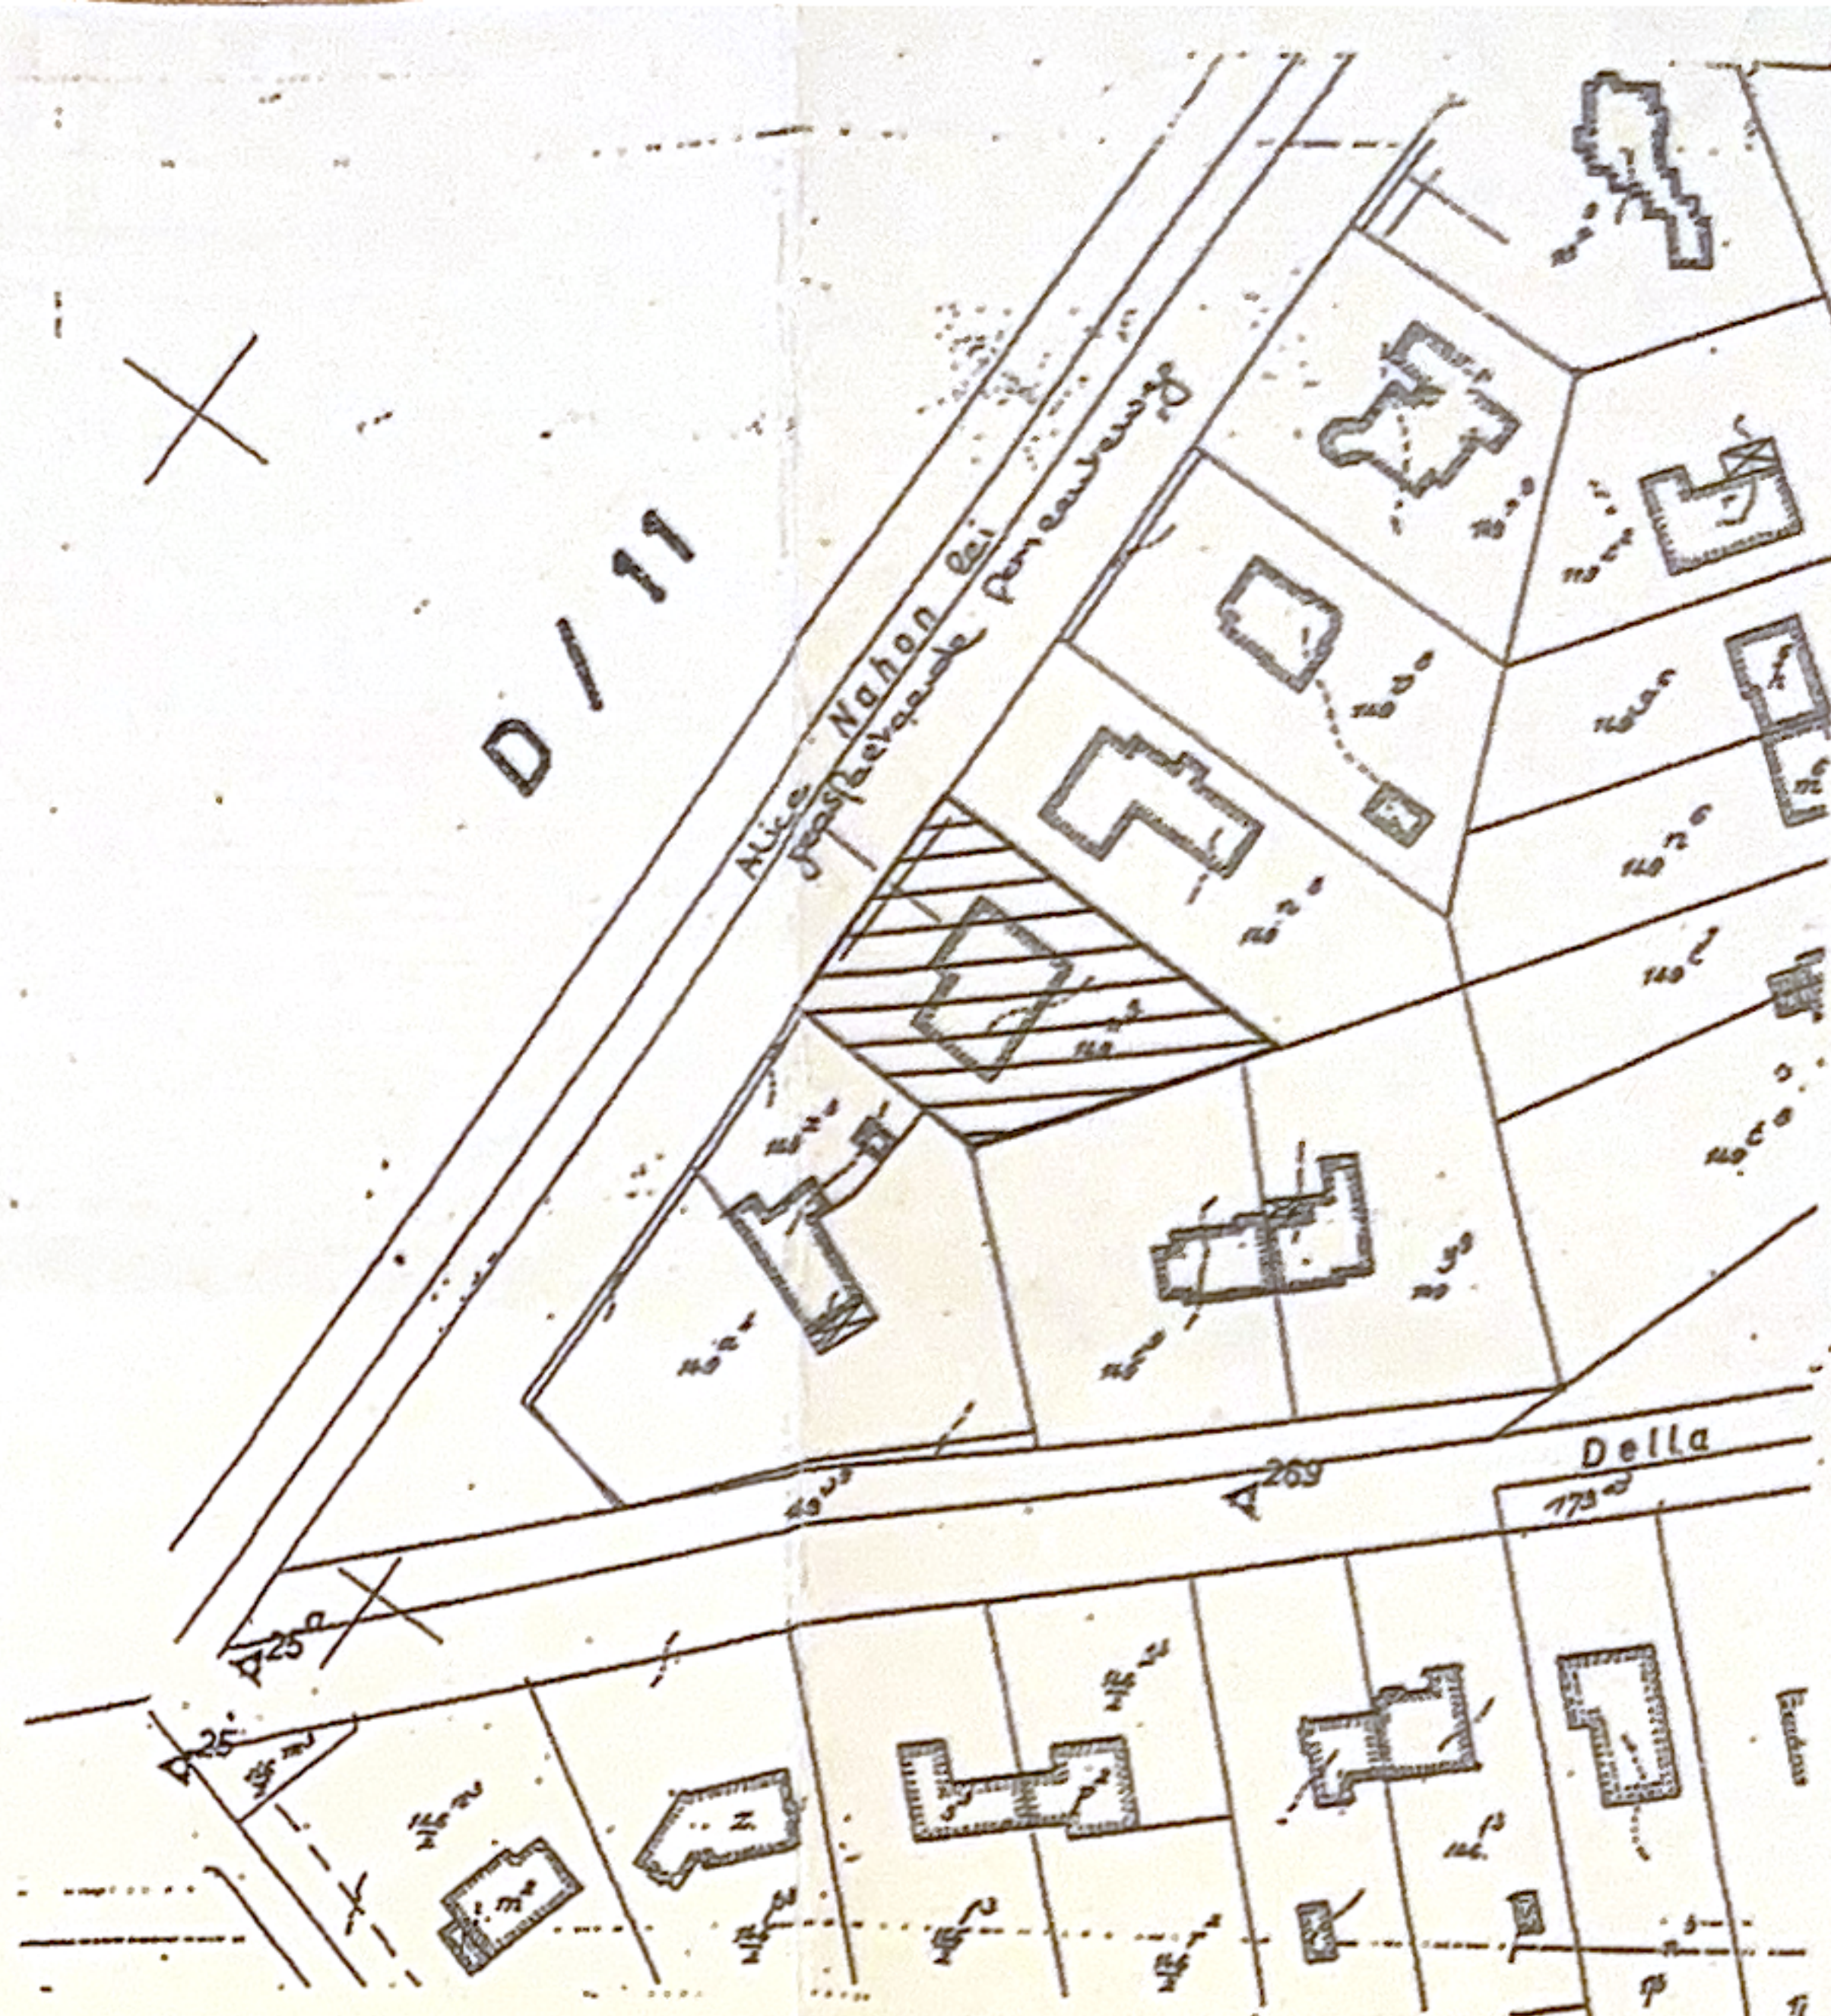


OMGEVINGSPLAN
 schaal 1/1000

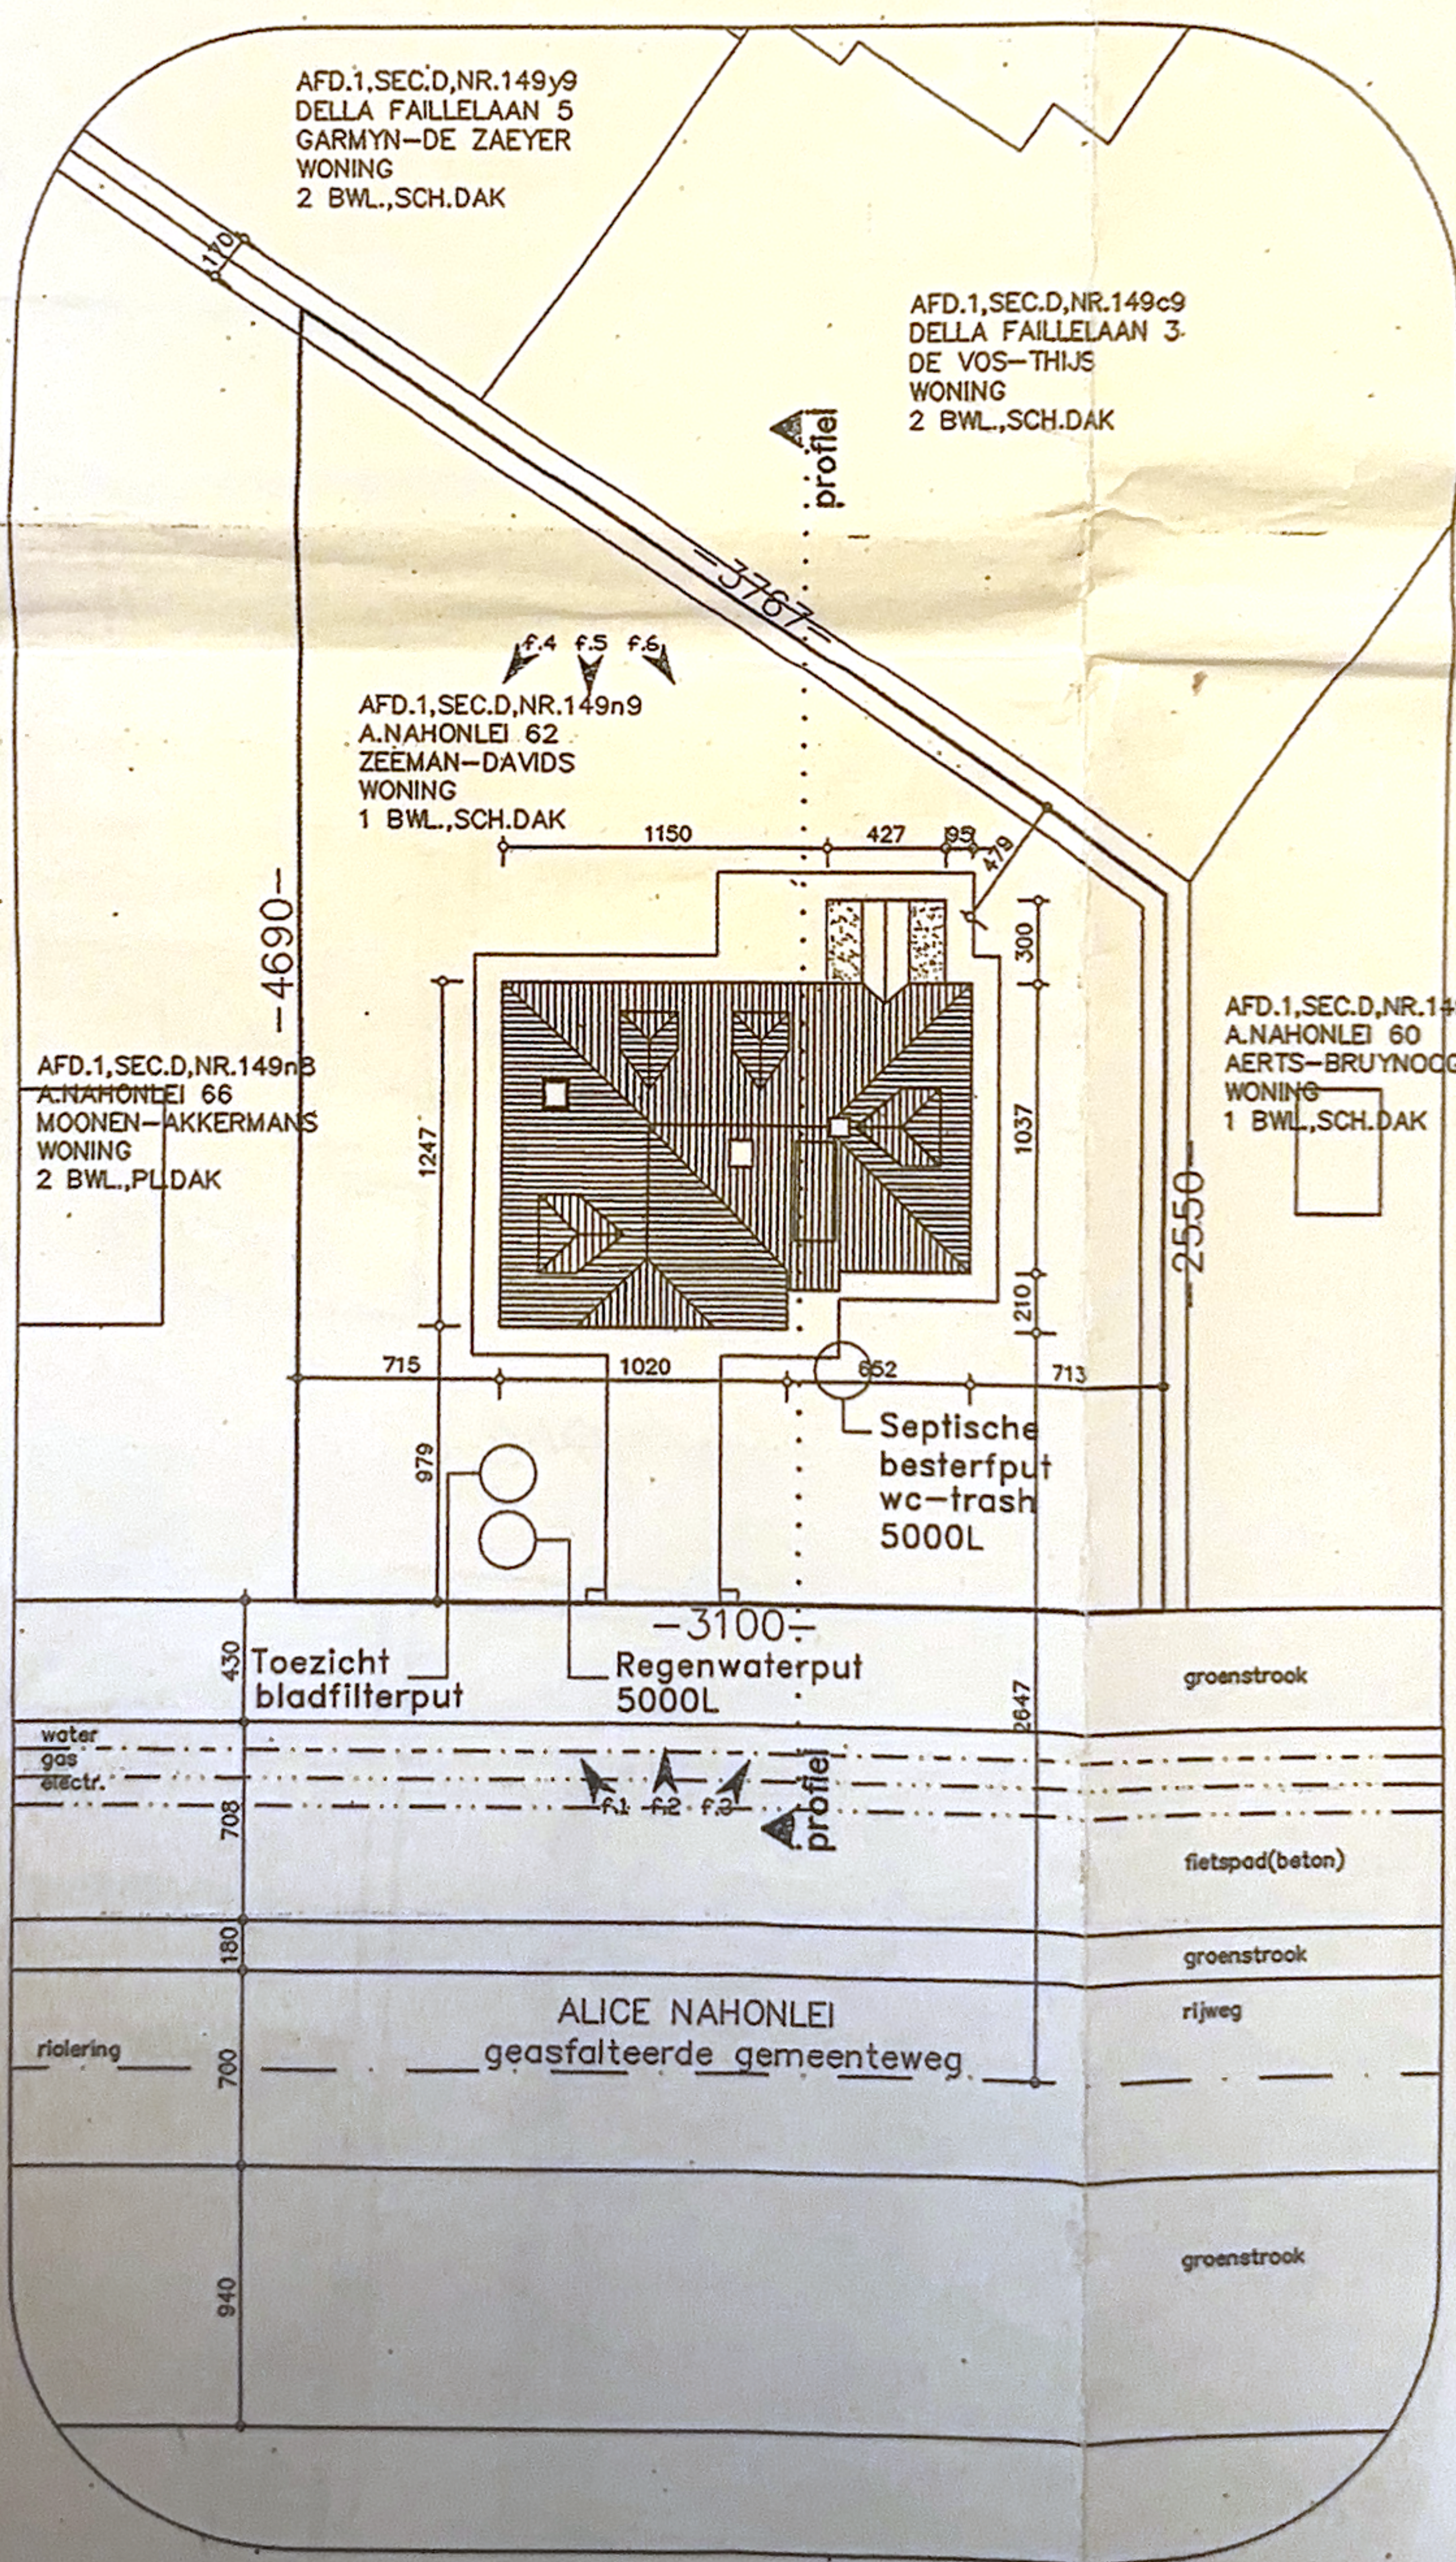

INPLANTINGSPLAN
 schaal 1/200

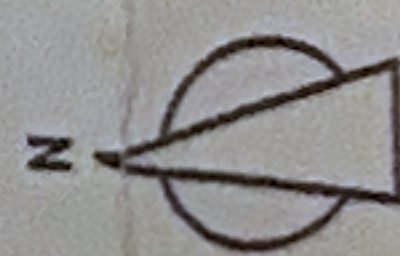

TERREINPROFIEL
 schaal 1/200

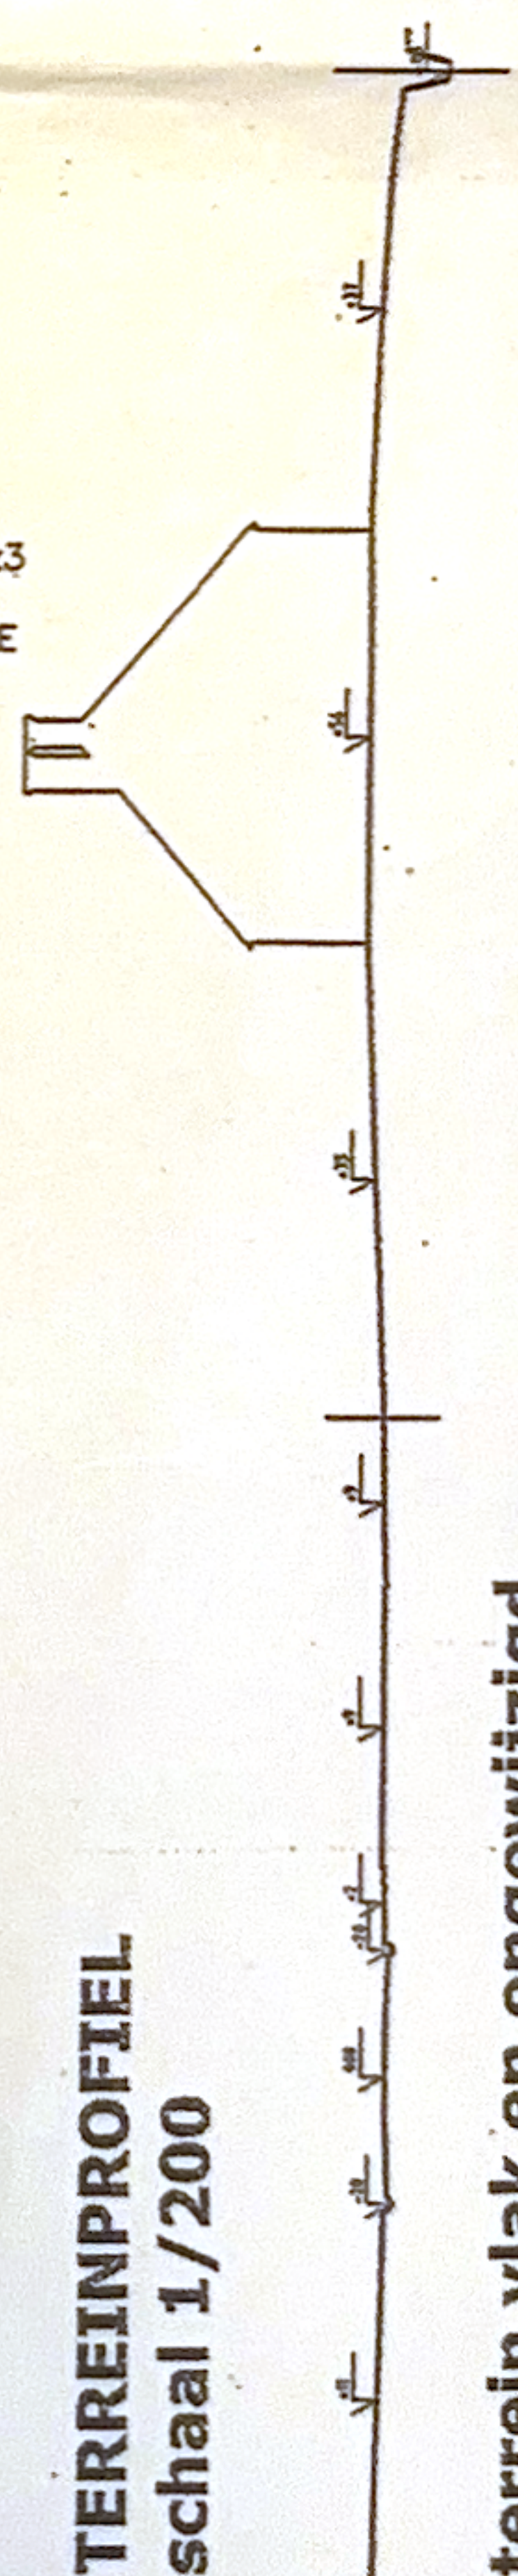

terrein vlak en ongewijzigd