


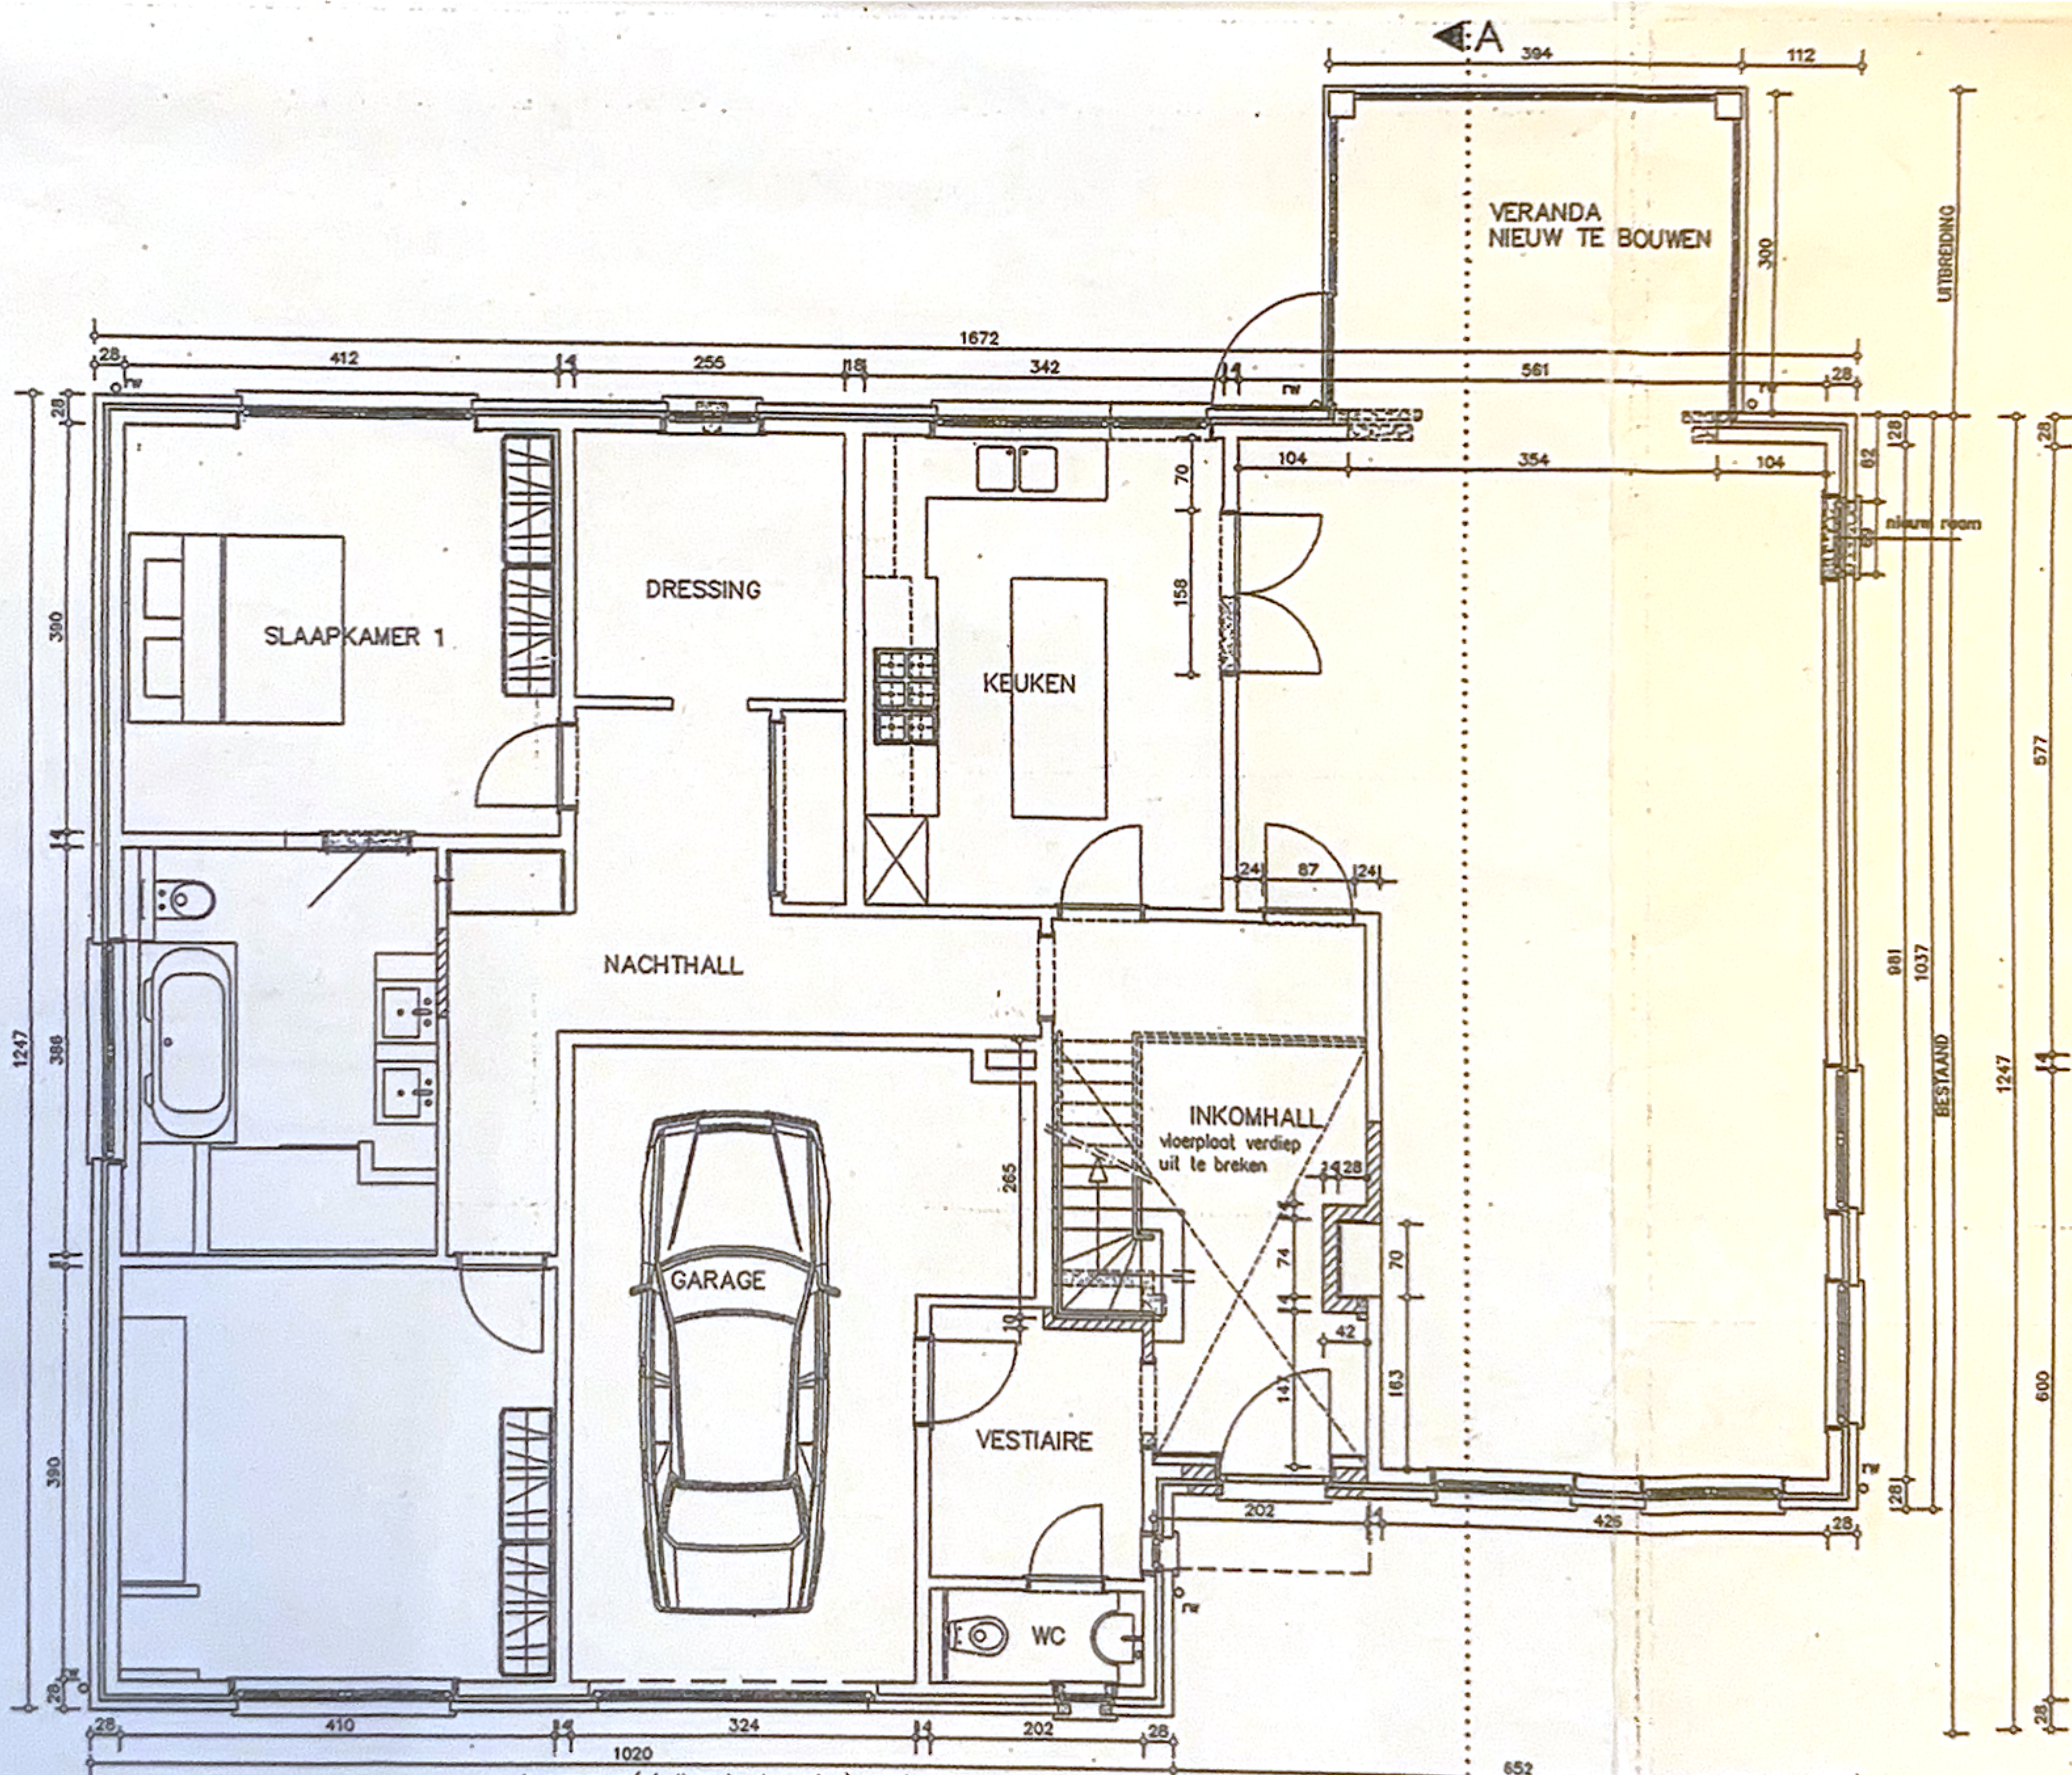

GELIJKVLOERS

de aannemer (of uitvoerder der werken) neemt voor aanvang der werken de nodige inlichtingen bij de bevoegde diensten m.b.t. nutsvoorzieningen, riool aansluiting, e.d.

Het gebouw moet uitsluitend worden opgericht volgens de goedgekeurde bouwtoelatingsplannen (voorzien van stempel). De architect neemt geen enkele verantwoordelijkheid voor afwijkingen t.o.v. dit plan.

De riolering is slechts schematisch en kan worden aangepast aan omstandigheden mits goedkeuring architect.

De uitvoerder der werken stelt een erkend i.r. aan voor de uitvoering van de stabiliteitsstudie.

De werken mogen niet worden aangevangen zonder deze stabiliteitsstudie.

De opdrachtgever stelt een veiligheidscoördinator aan alvorens de werken aanvangen.