



achtergevel

schaal 1:50



linker zijgevel

schaal 1:50




voorgevel

schaal 1:50




rechter zijgevel

schaal 1:50

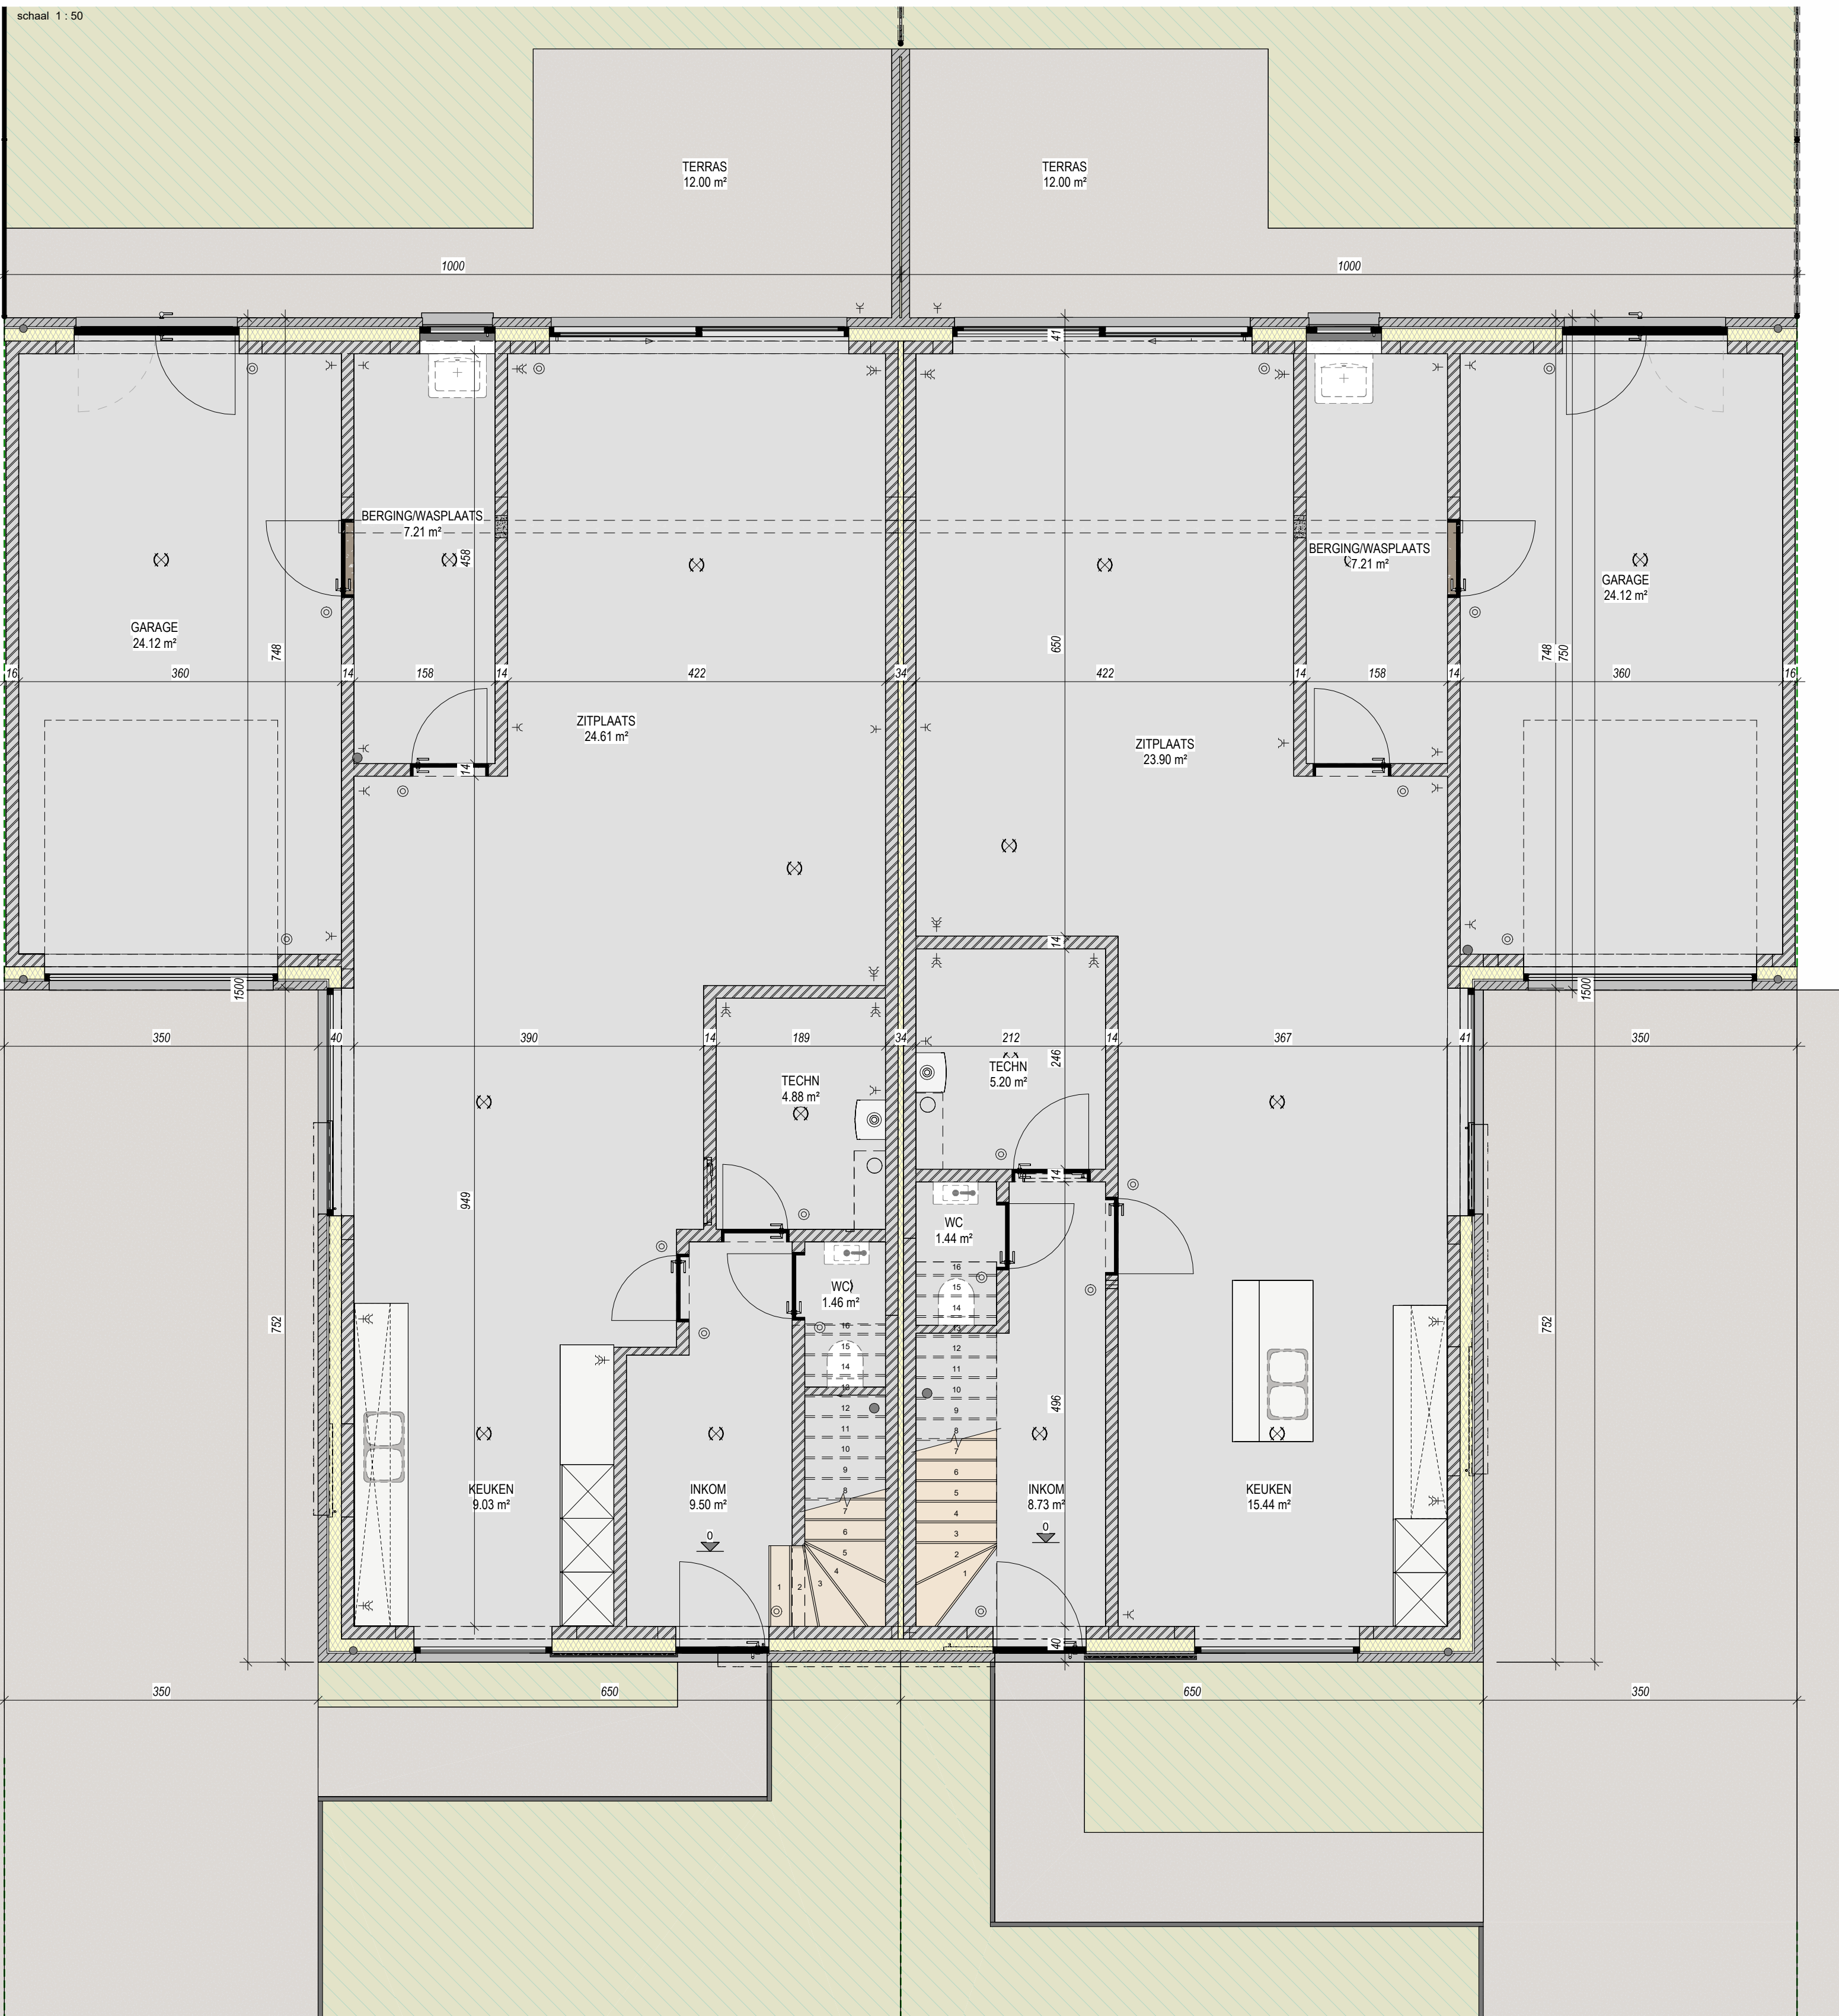


BEGANE GROND VK

schaal 1:50

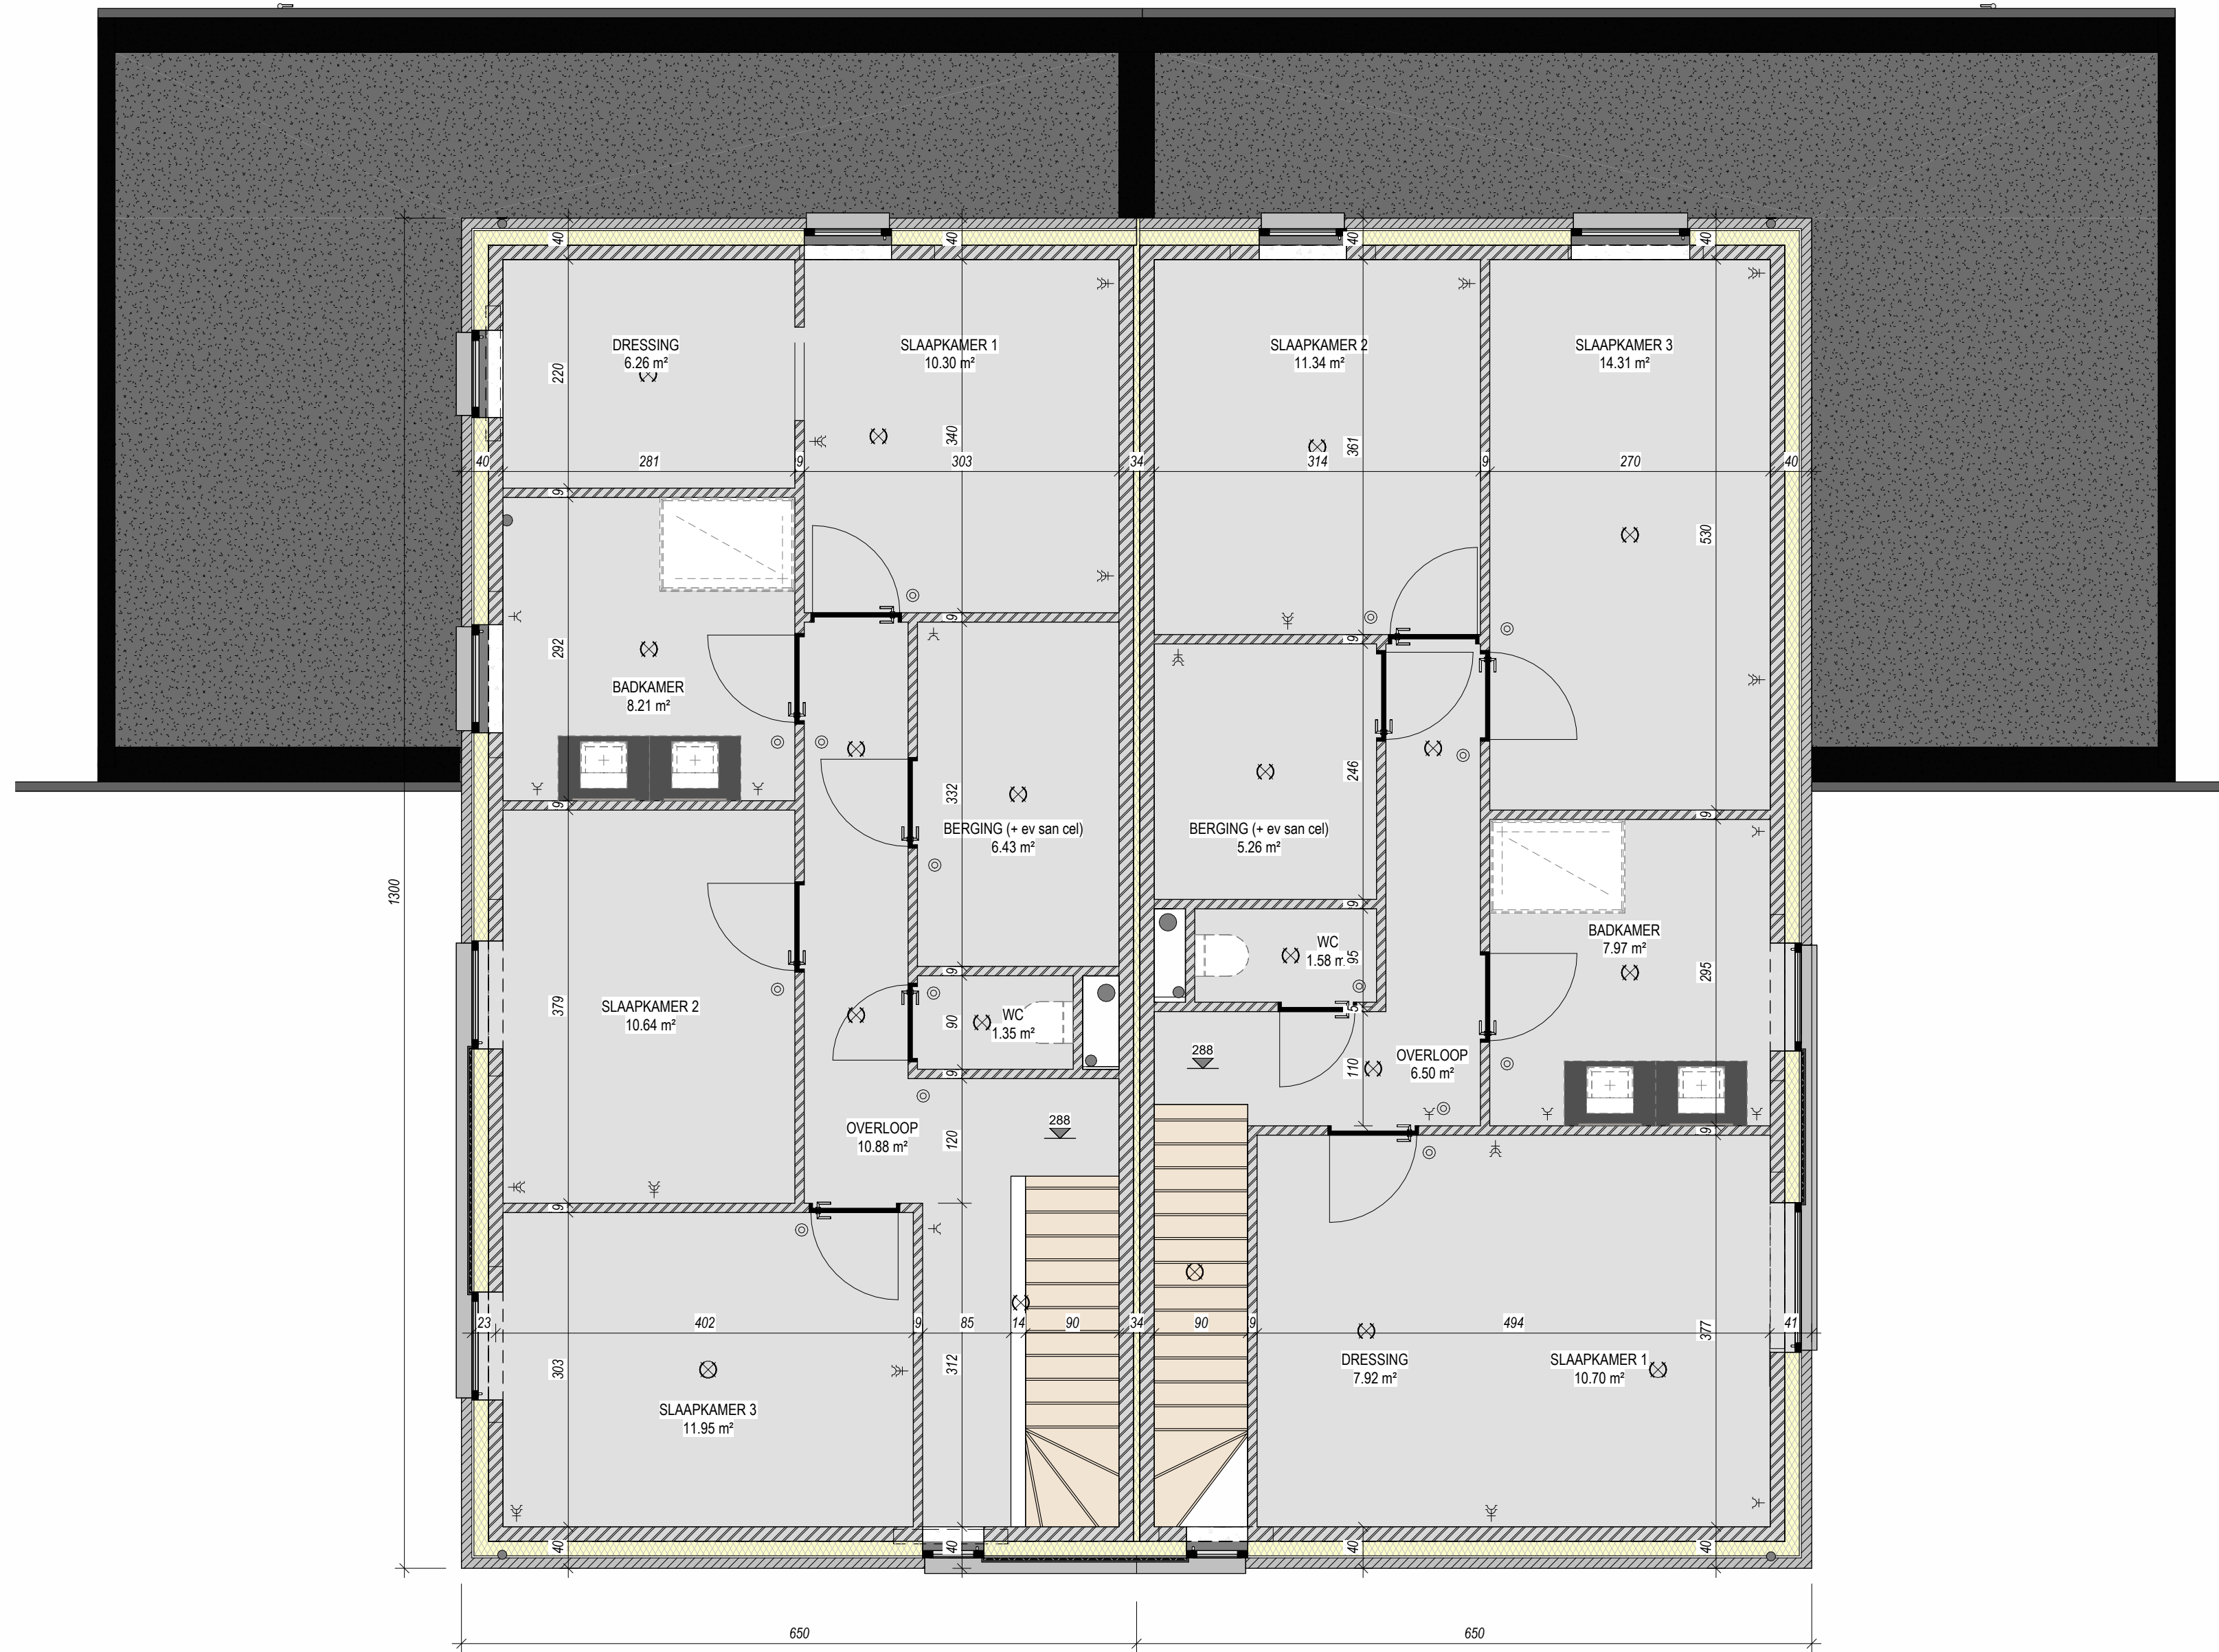

VERDIEPING 1 VK

schaal 1:50

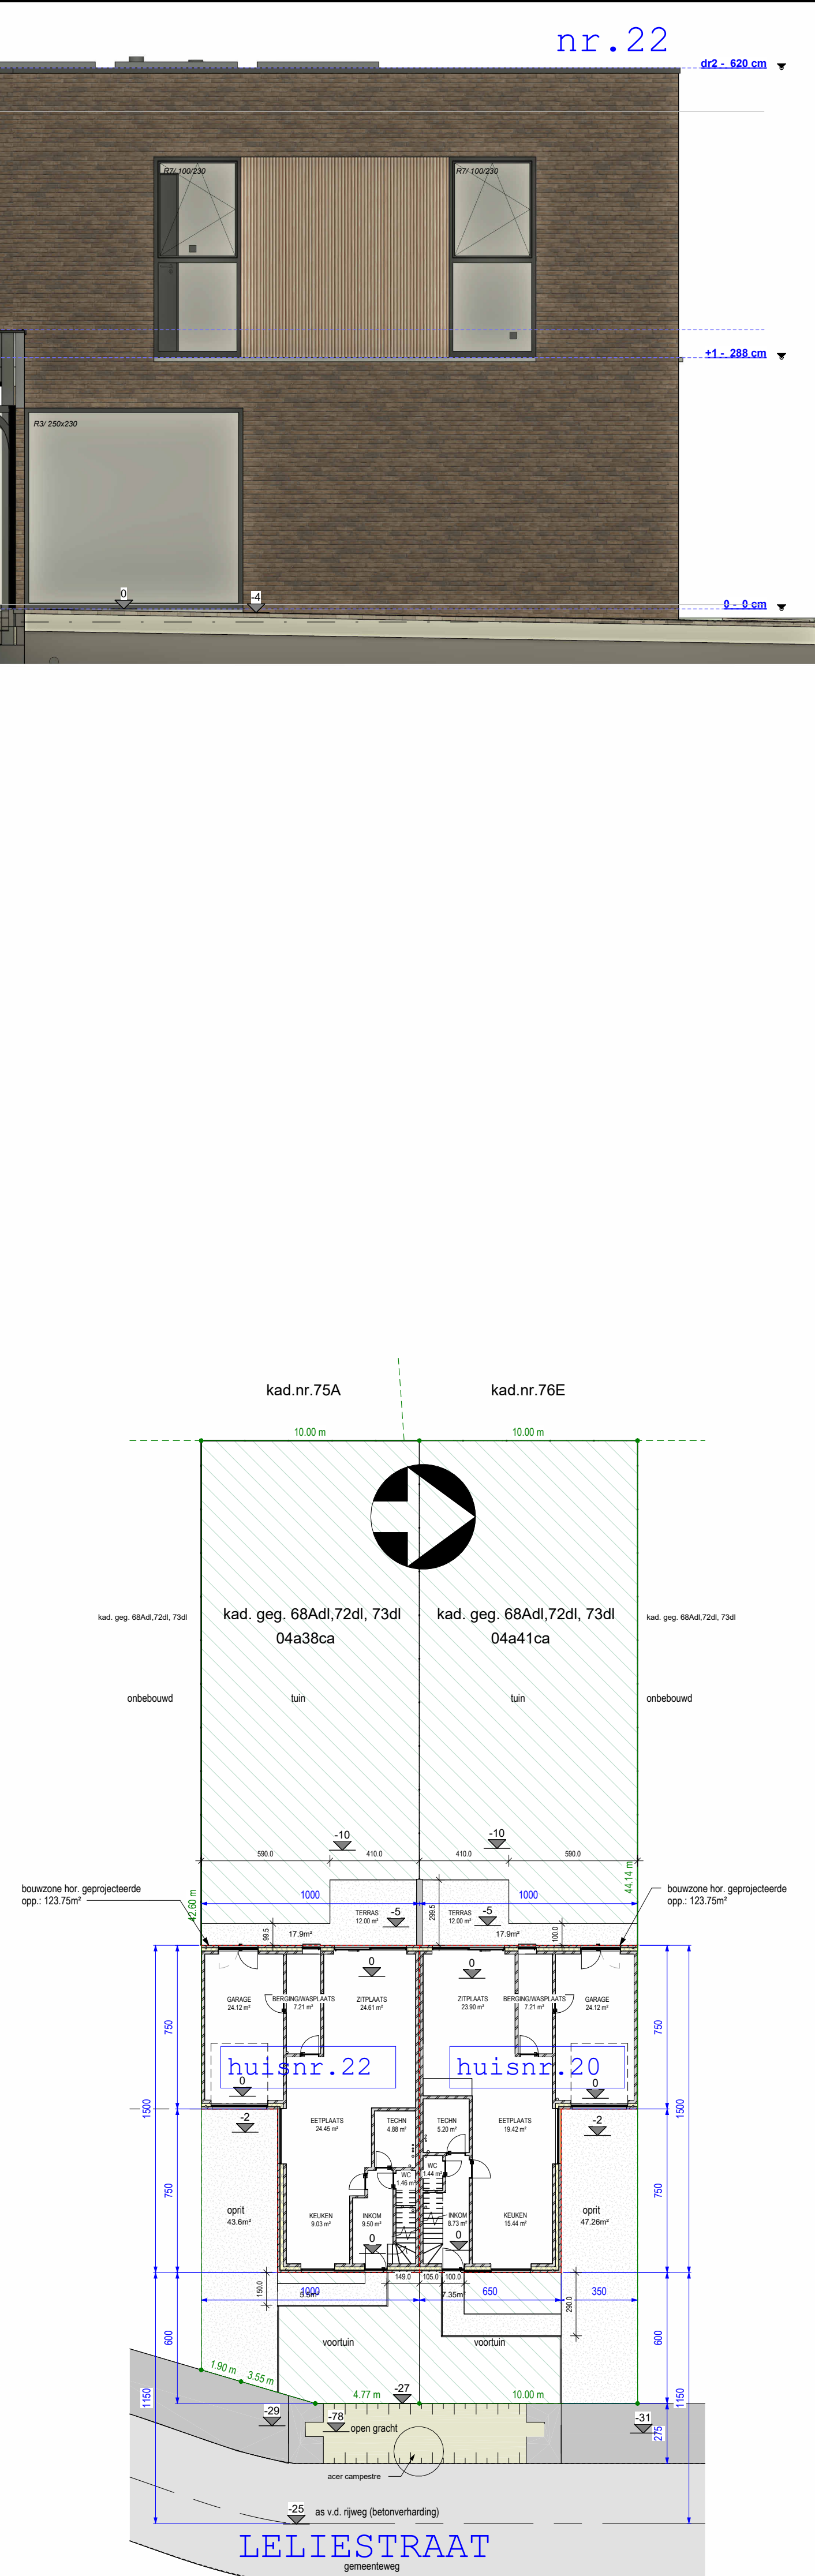

INPLANTING VK

schaal 1:200

Nr.	beschrijving	datum
C	aanpassing ramen tgv ventilatie	03/01/22
E	verkoop	24/04/22

PROJECT:

Bouw van 2 gekoppelde eengezinswoningen
Leliestraat 20/22 - 2490 BALEN

BLAD:

PLAN 4 - VERKOOP



D.W. Deinum Bouwadvies
Simp. op Dwell 67 - 2380 TURNHOUT
info: info@dwdb.nl
Mob: 0478 66 31 23
Open: 0478 21 17 46
Www: 0478 64 22 72



schaal: As indicated
get.: WG
dd.: 14/05/2022
discipline:

afmetingen:
A0
UITV:
architectenbureau Verbeek van
Leenhofstraat 55
2400 MO.