

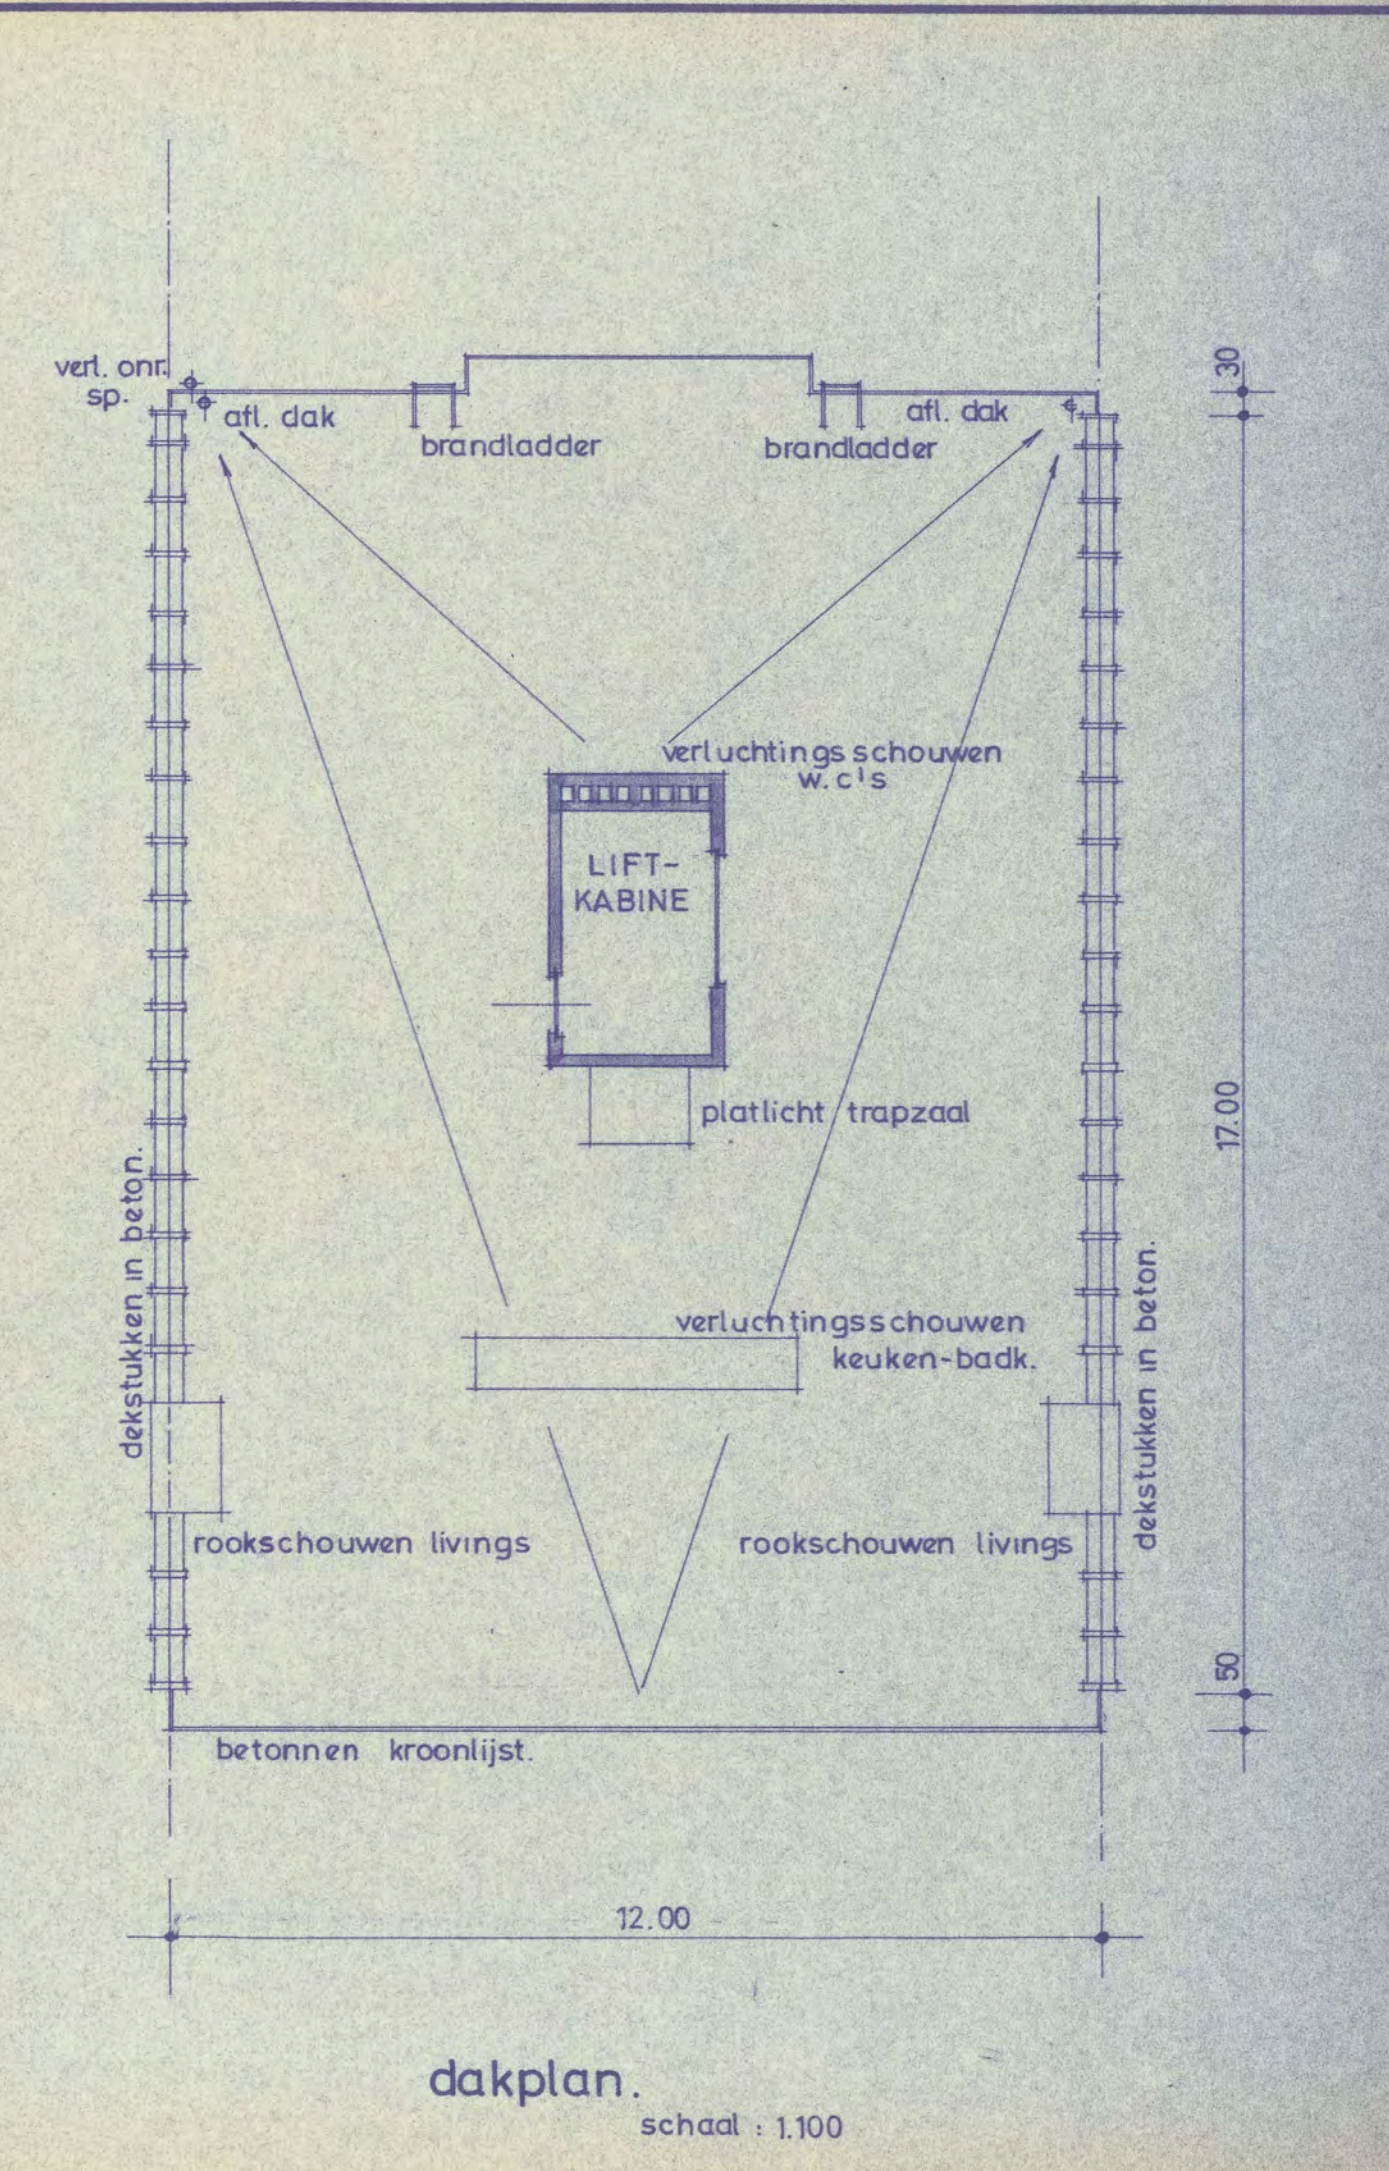
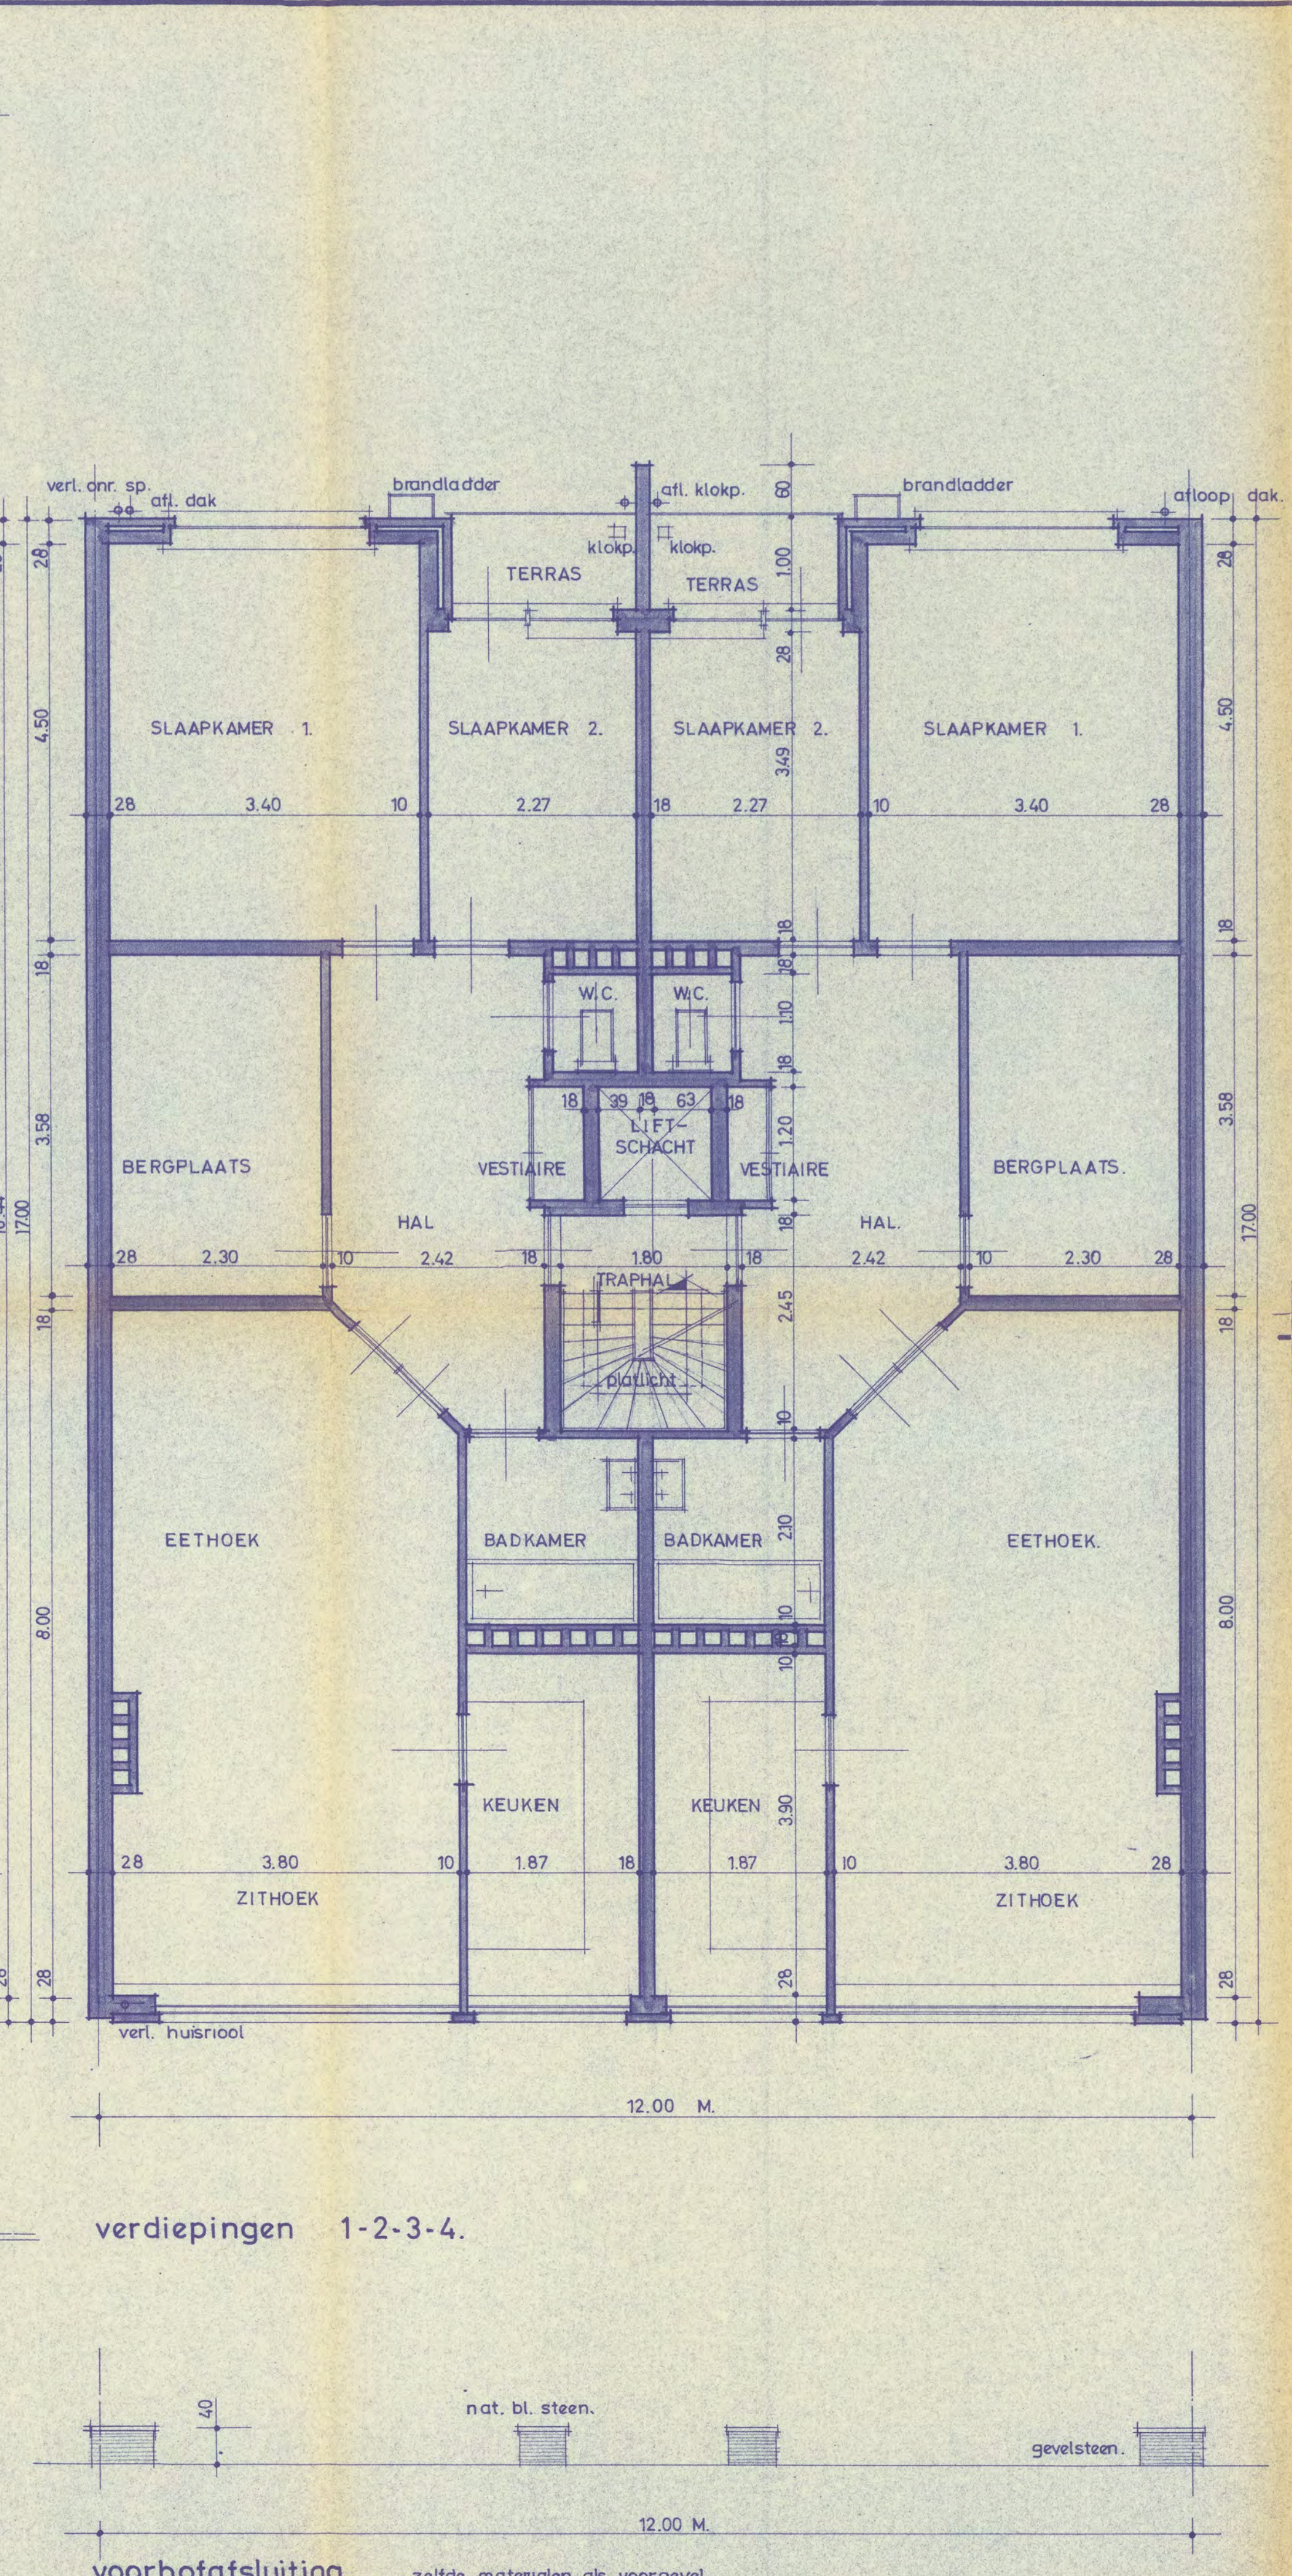
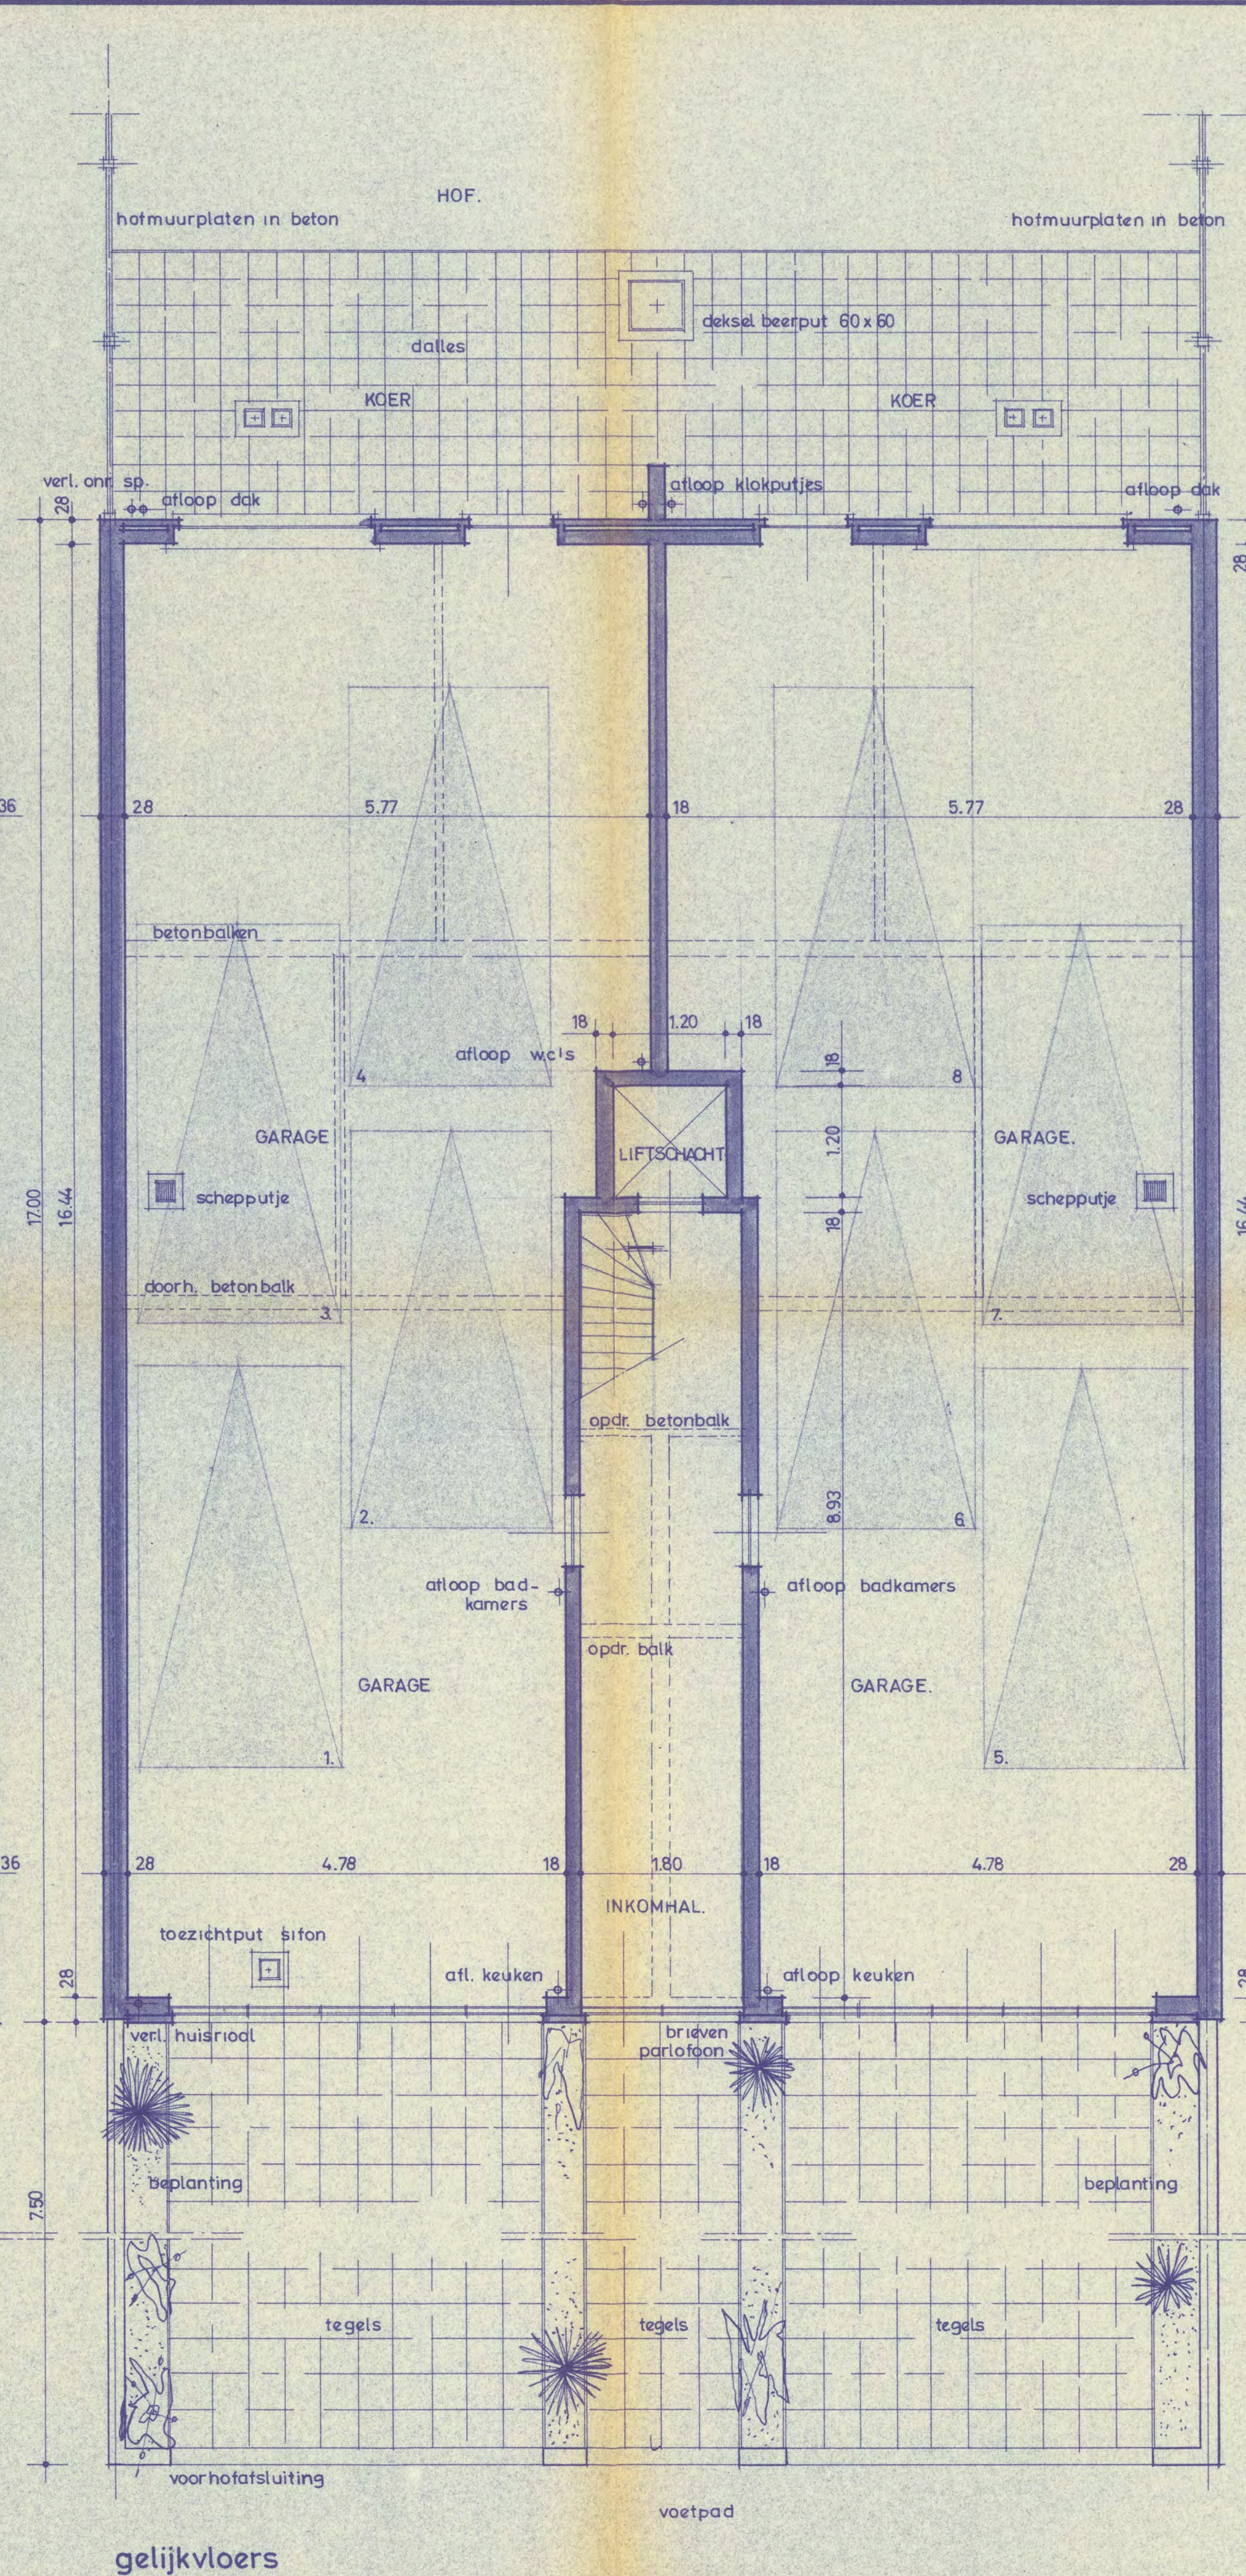
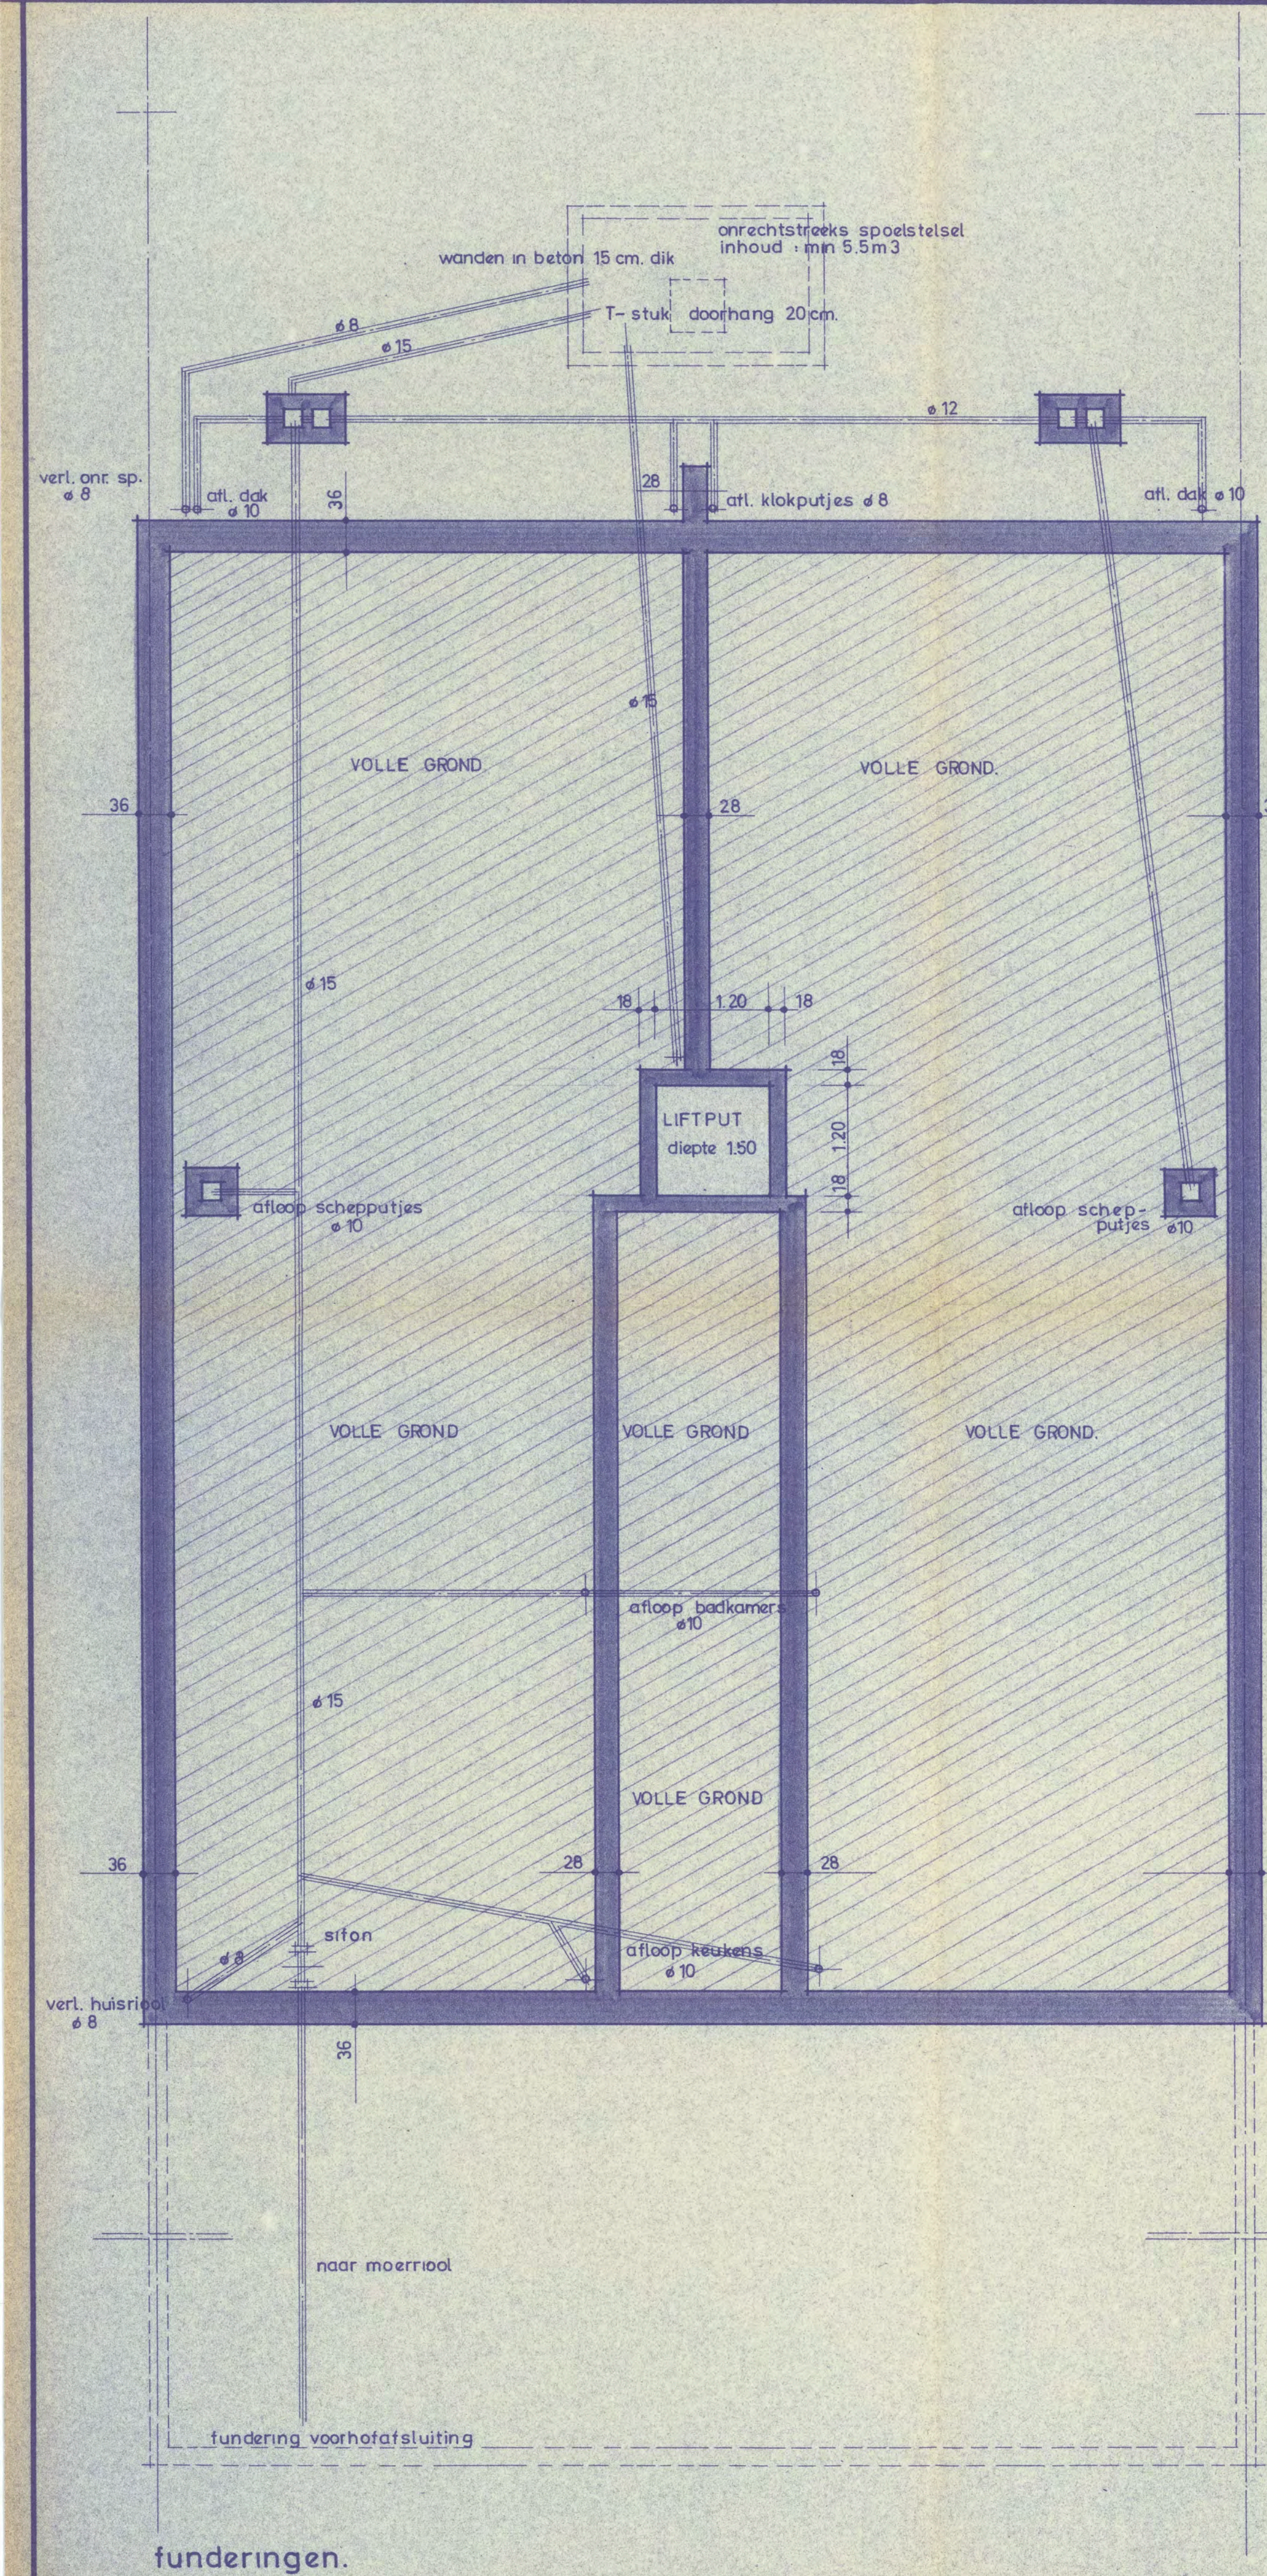
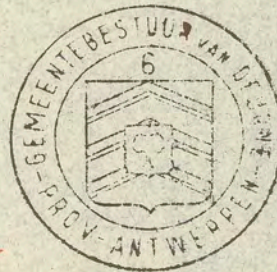
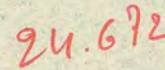
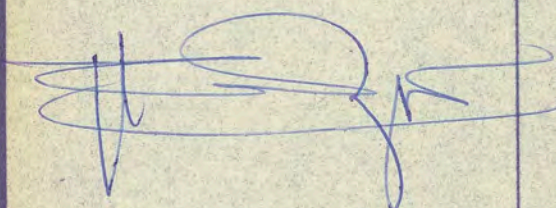


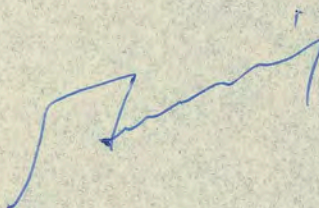


OPDRACHT	AANVRAAG TOT HET OPRICHTEN VAN EEN APPARTEMENTS-- GEBOUW TE DEURNE - BISSCHOPPHOFLAAN NRS: 349-351 KADASTRAAL BEKEND: Sectie A nr 162 b/deel		
OPDRACHTGEVER	DE HEER : ROBEYNS A. SCHUTTERSROFSTRAAT 45 ANTWERPEN		
 BOUWPOLITIE GEZIEN OM GEVOEGD TE WORDEN BIJ HET VERGUNNINGSBESLUIT VAN HET SCHERENCOLLEGE VAN DEURNE DATE: 18 OKT. 1967 DE GEMEENTELIJK E. VOOR DE BURENMEESTER DE SCHERENCOLLEGE P. DAMS 1 MANGELSCHEIDT			
de eigenaar	de architect	de bannemer	
			
robeyns a. schuttershofstraat 45 antwerpen	vermeiren f. pol de montstraat 2. antwerpen	michielsen ed. pr. de witstraat 32. deurne.	
PLAN 1. verschillende verdiepingen		schalen: 1:50 1:100	

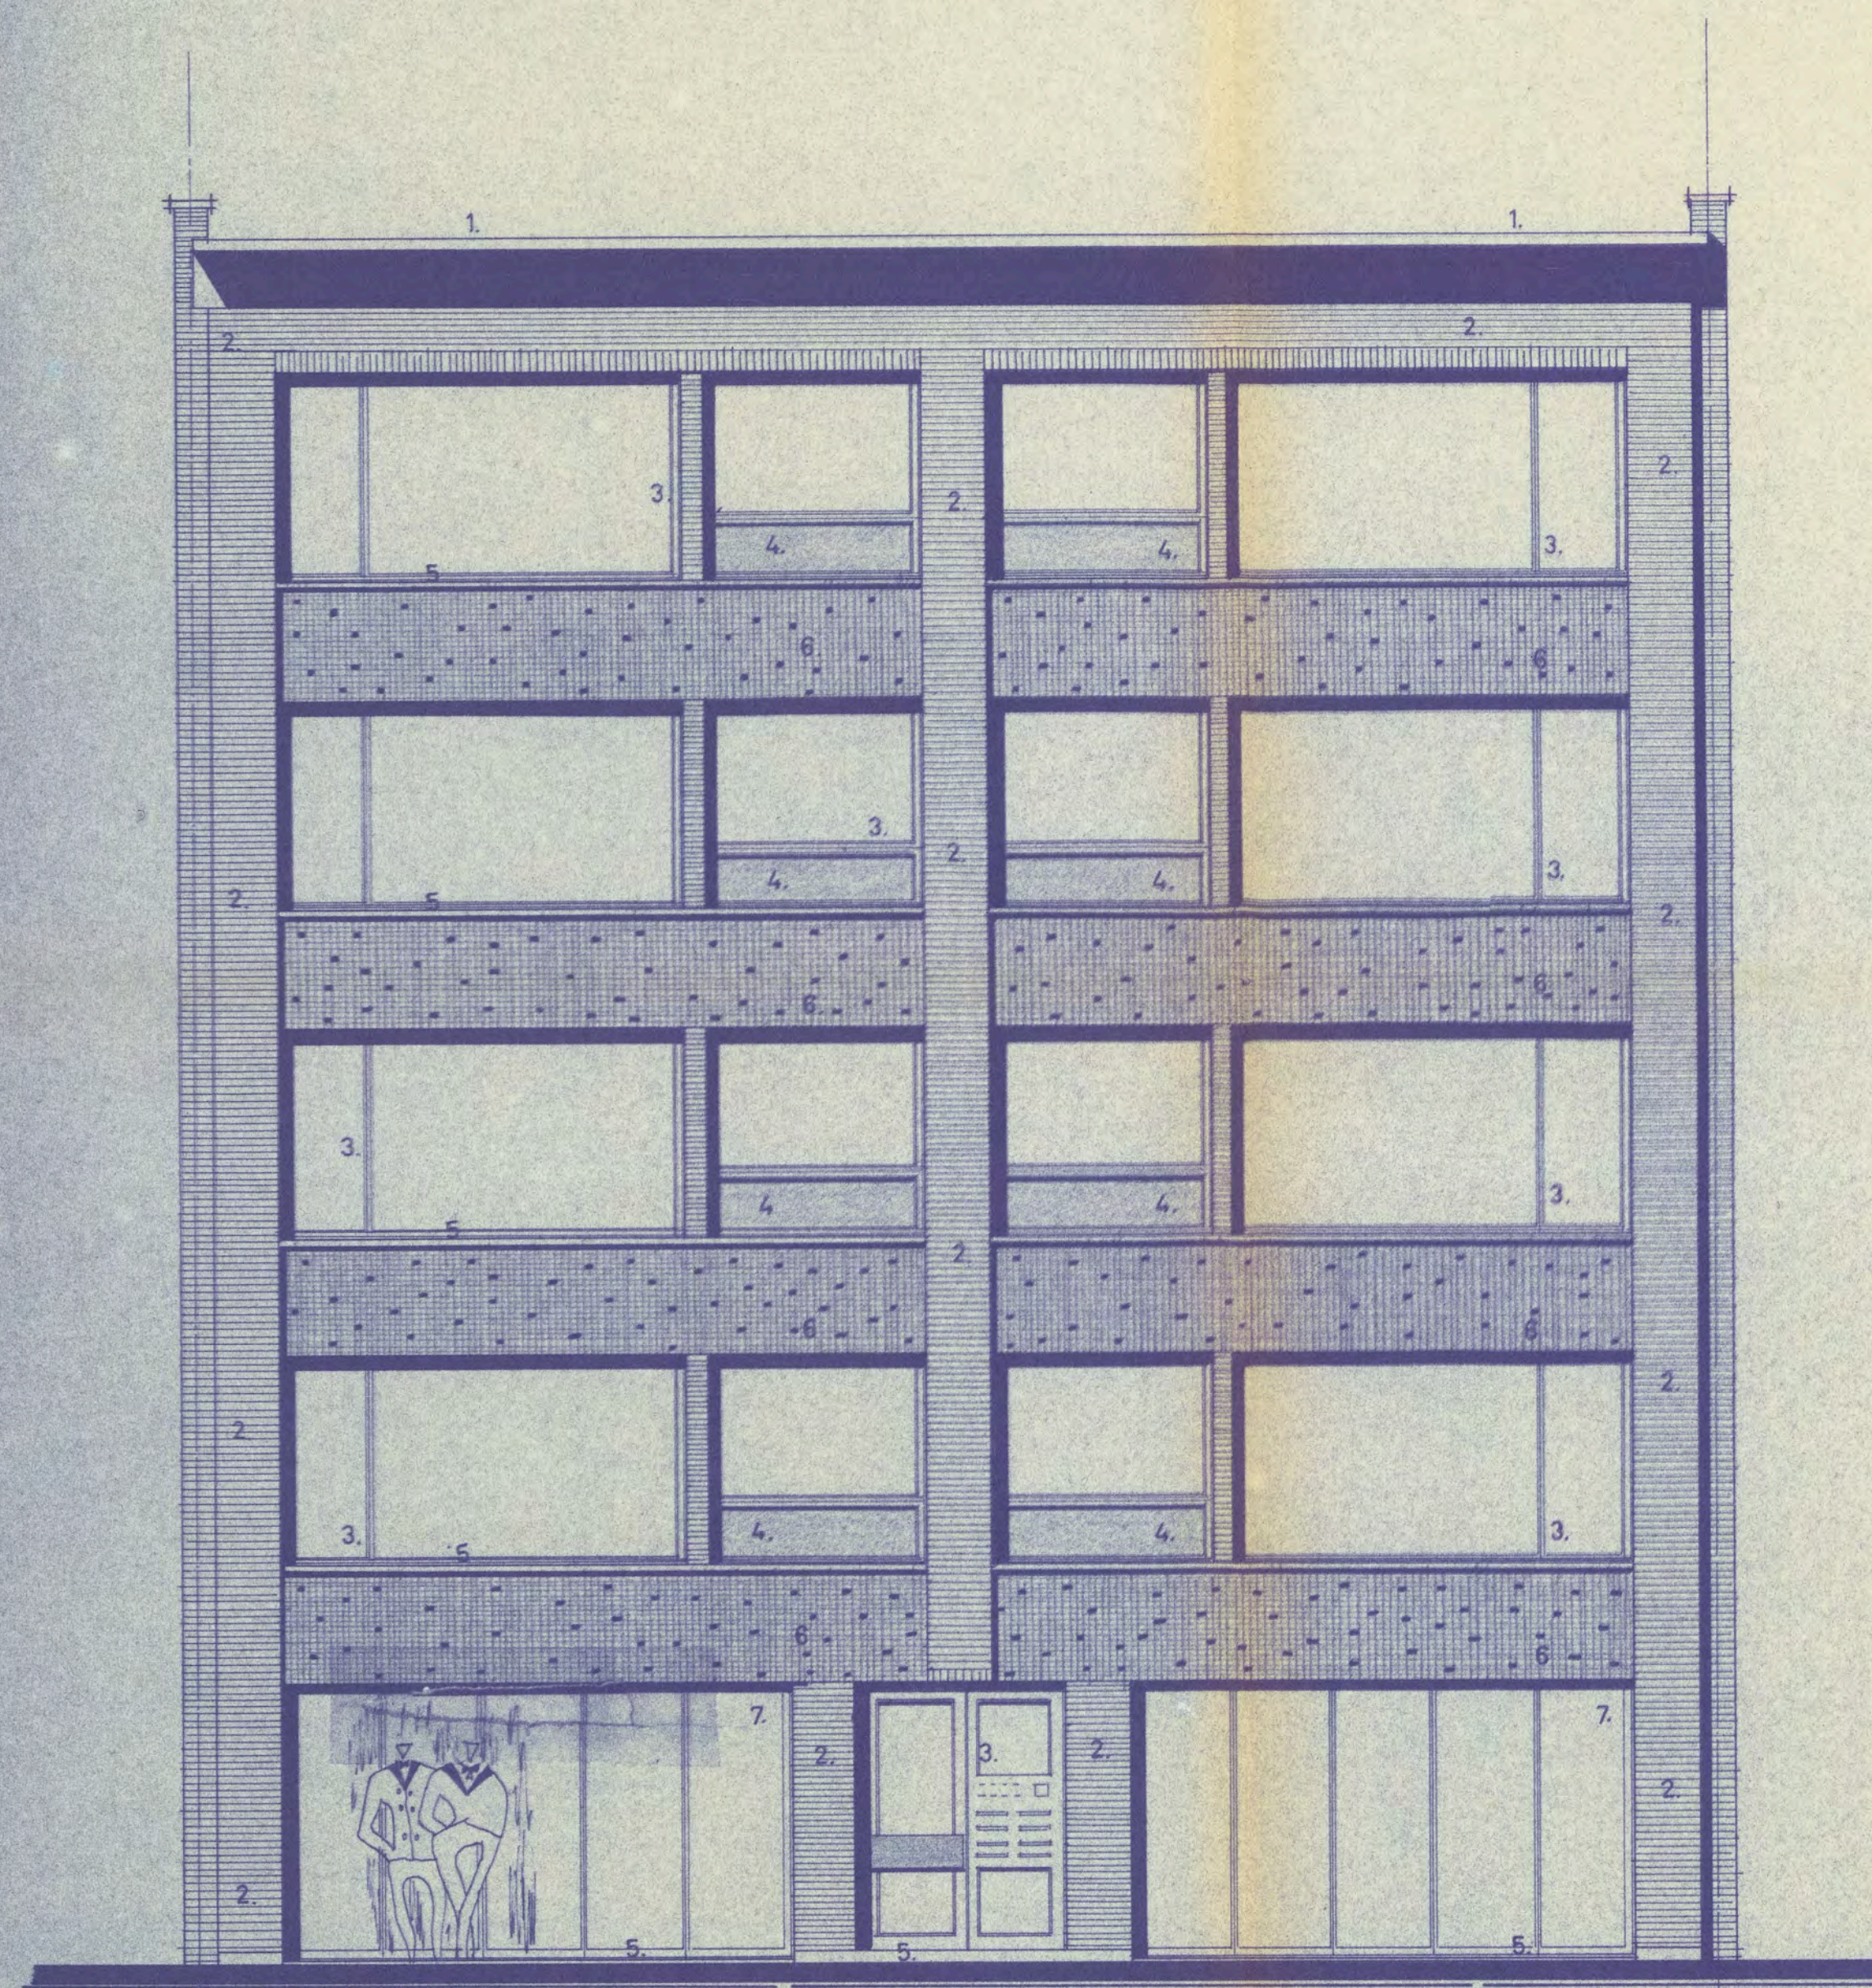

ontworpen voorgevel

- te gebruiken materialen in voorgevel :
1. kroonlijst in gladde beton.
 2. lichte gevelsteen
 3. aluminium ramen en deuren.
 4. glasplaten
 5. dorpels in nat. blauwe steen.
 6. overbakingen in mozaïk-bekleding.
 7. houten roldeuren.


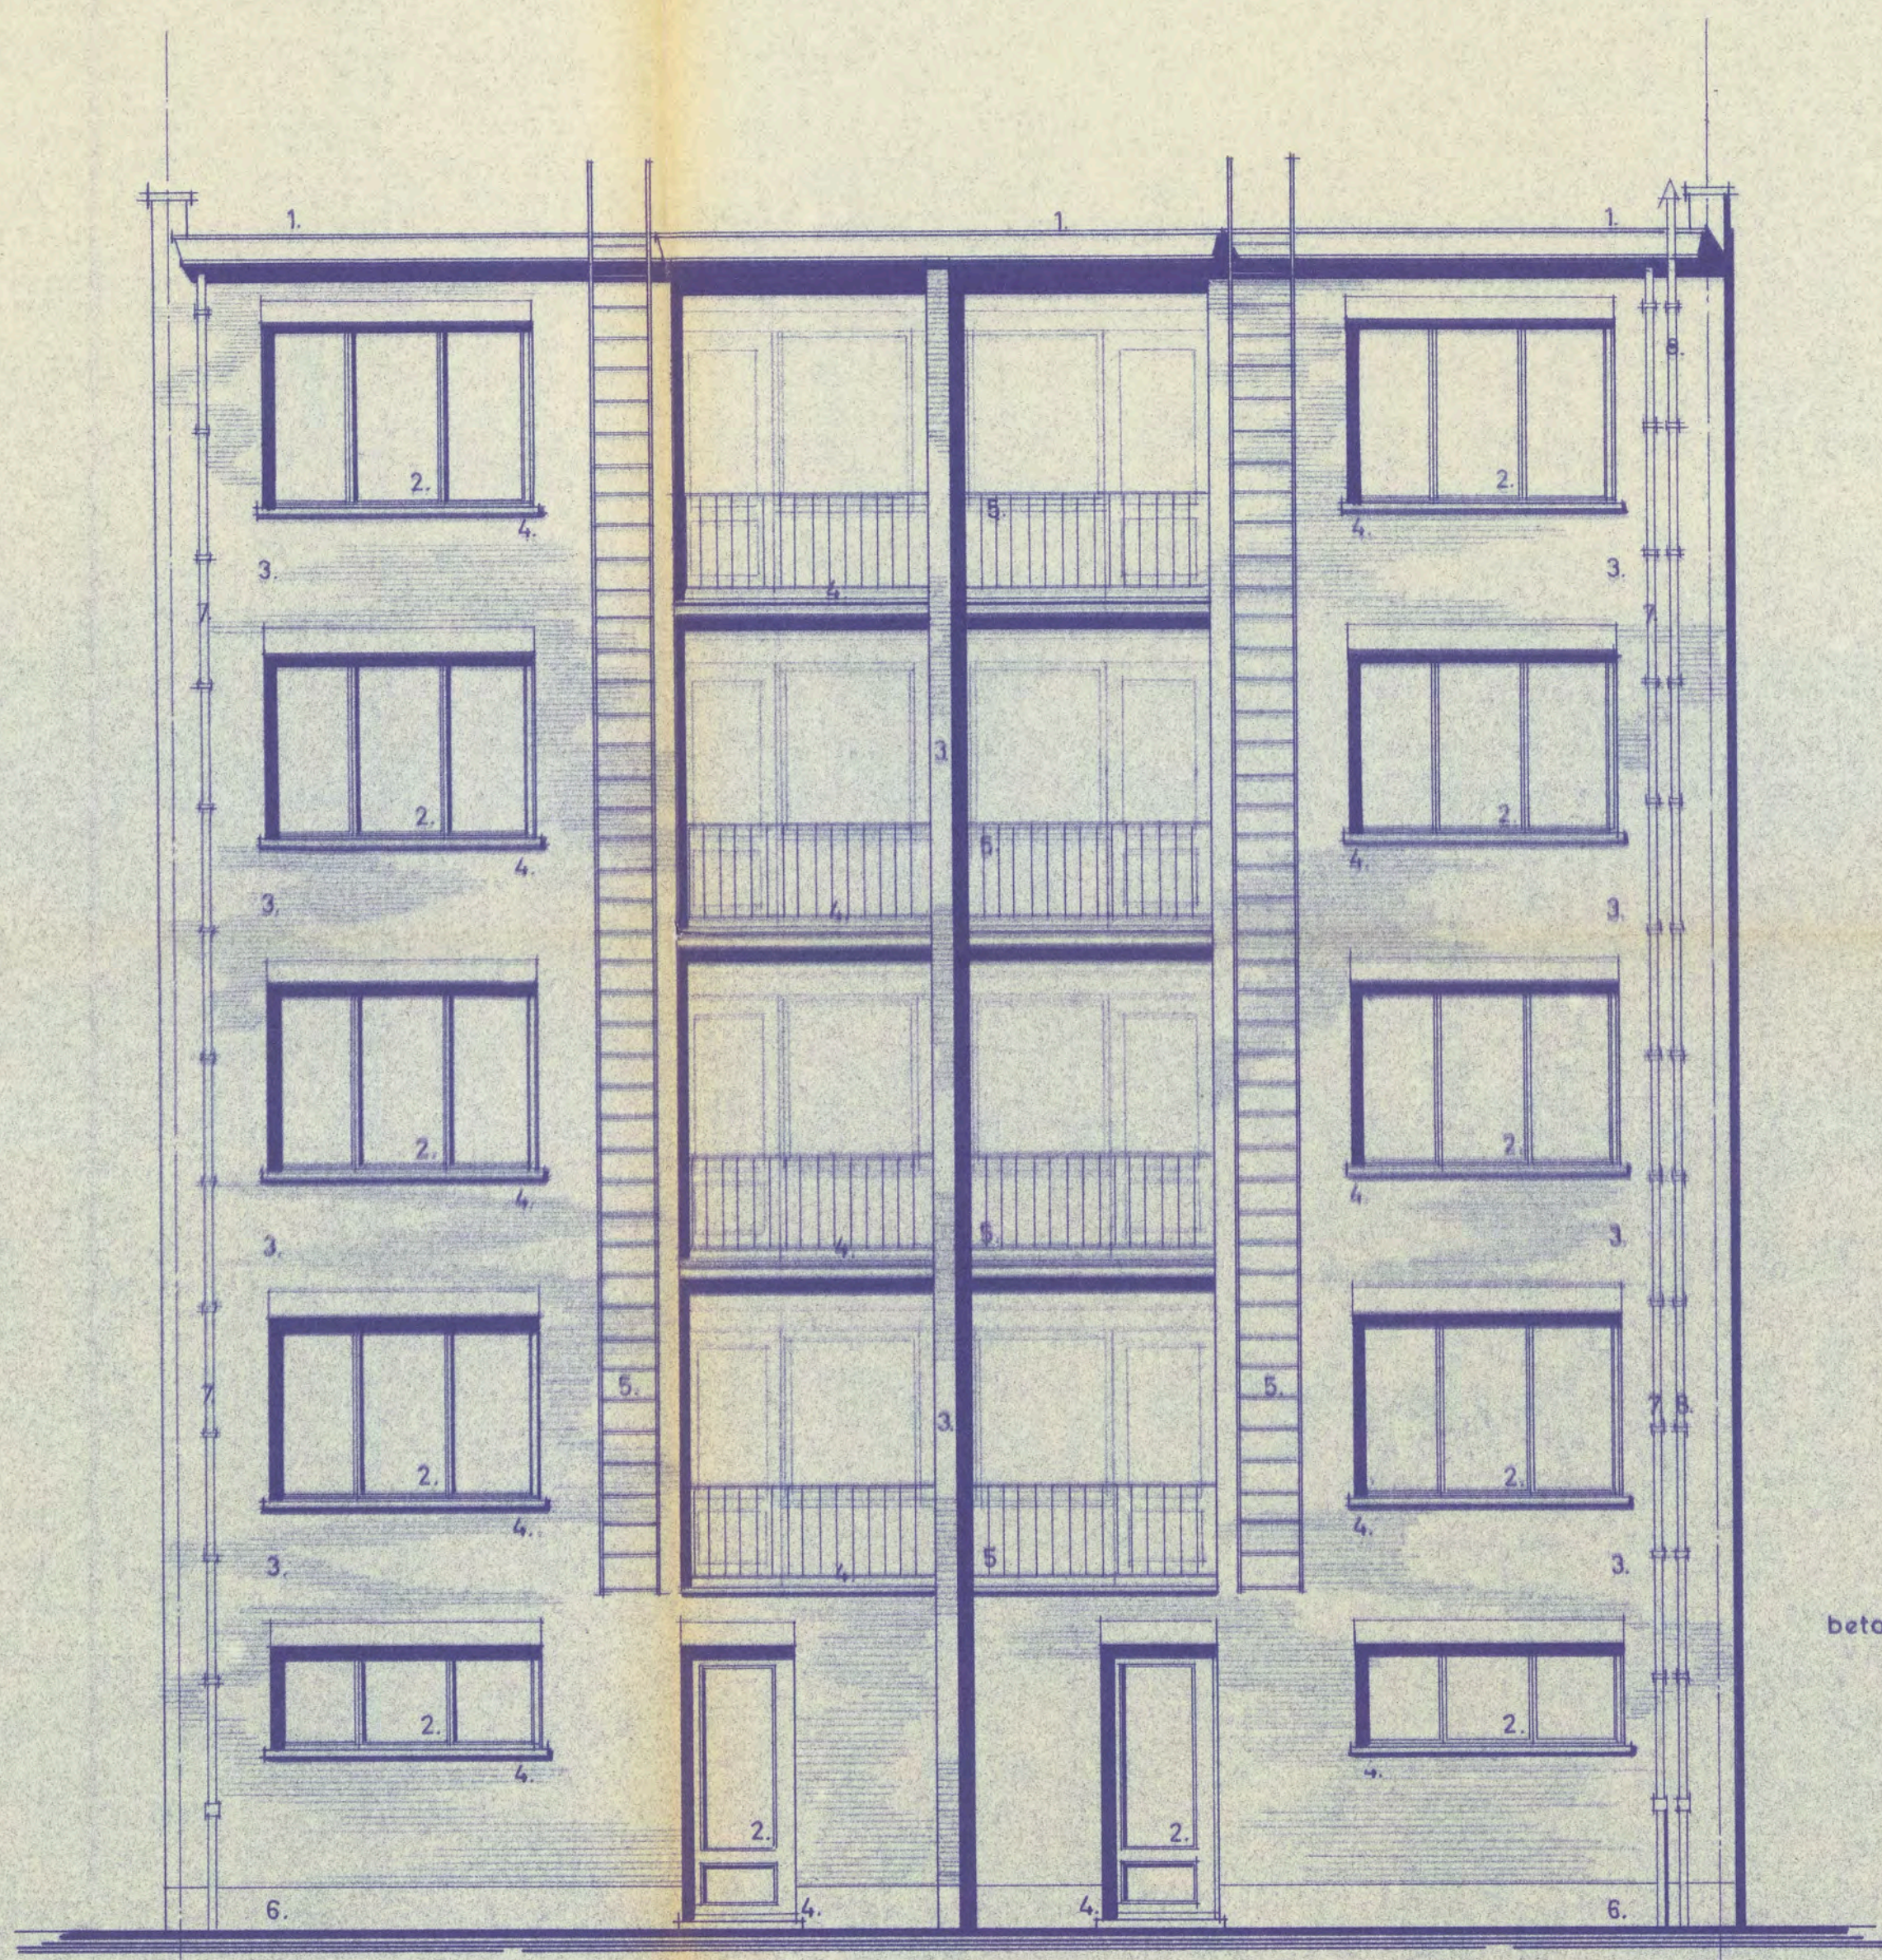


achtergevel

- te gebruiken materialen in achtergevel :
1. houten kroonlijst
 2. houten ramen en deuren
 3. rode boomse machinesteen.
 4. dorpels in nat. blauwe steen
 5. ijzerwerk
 6. plint in cementbezetting.
 7. aflopen dak Ø 10
 8. verlichting ont. spoelstelsel.


doorsnede a-b.

schaal : 1:100

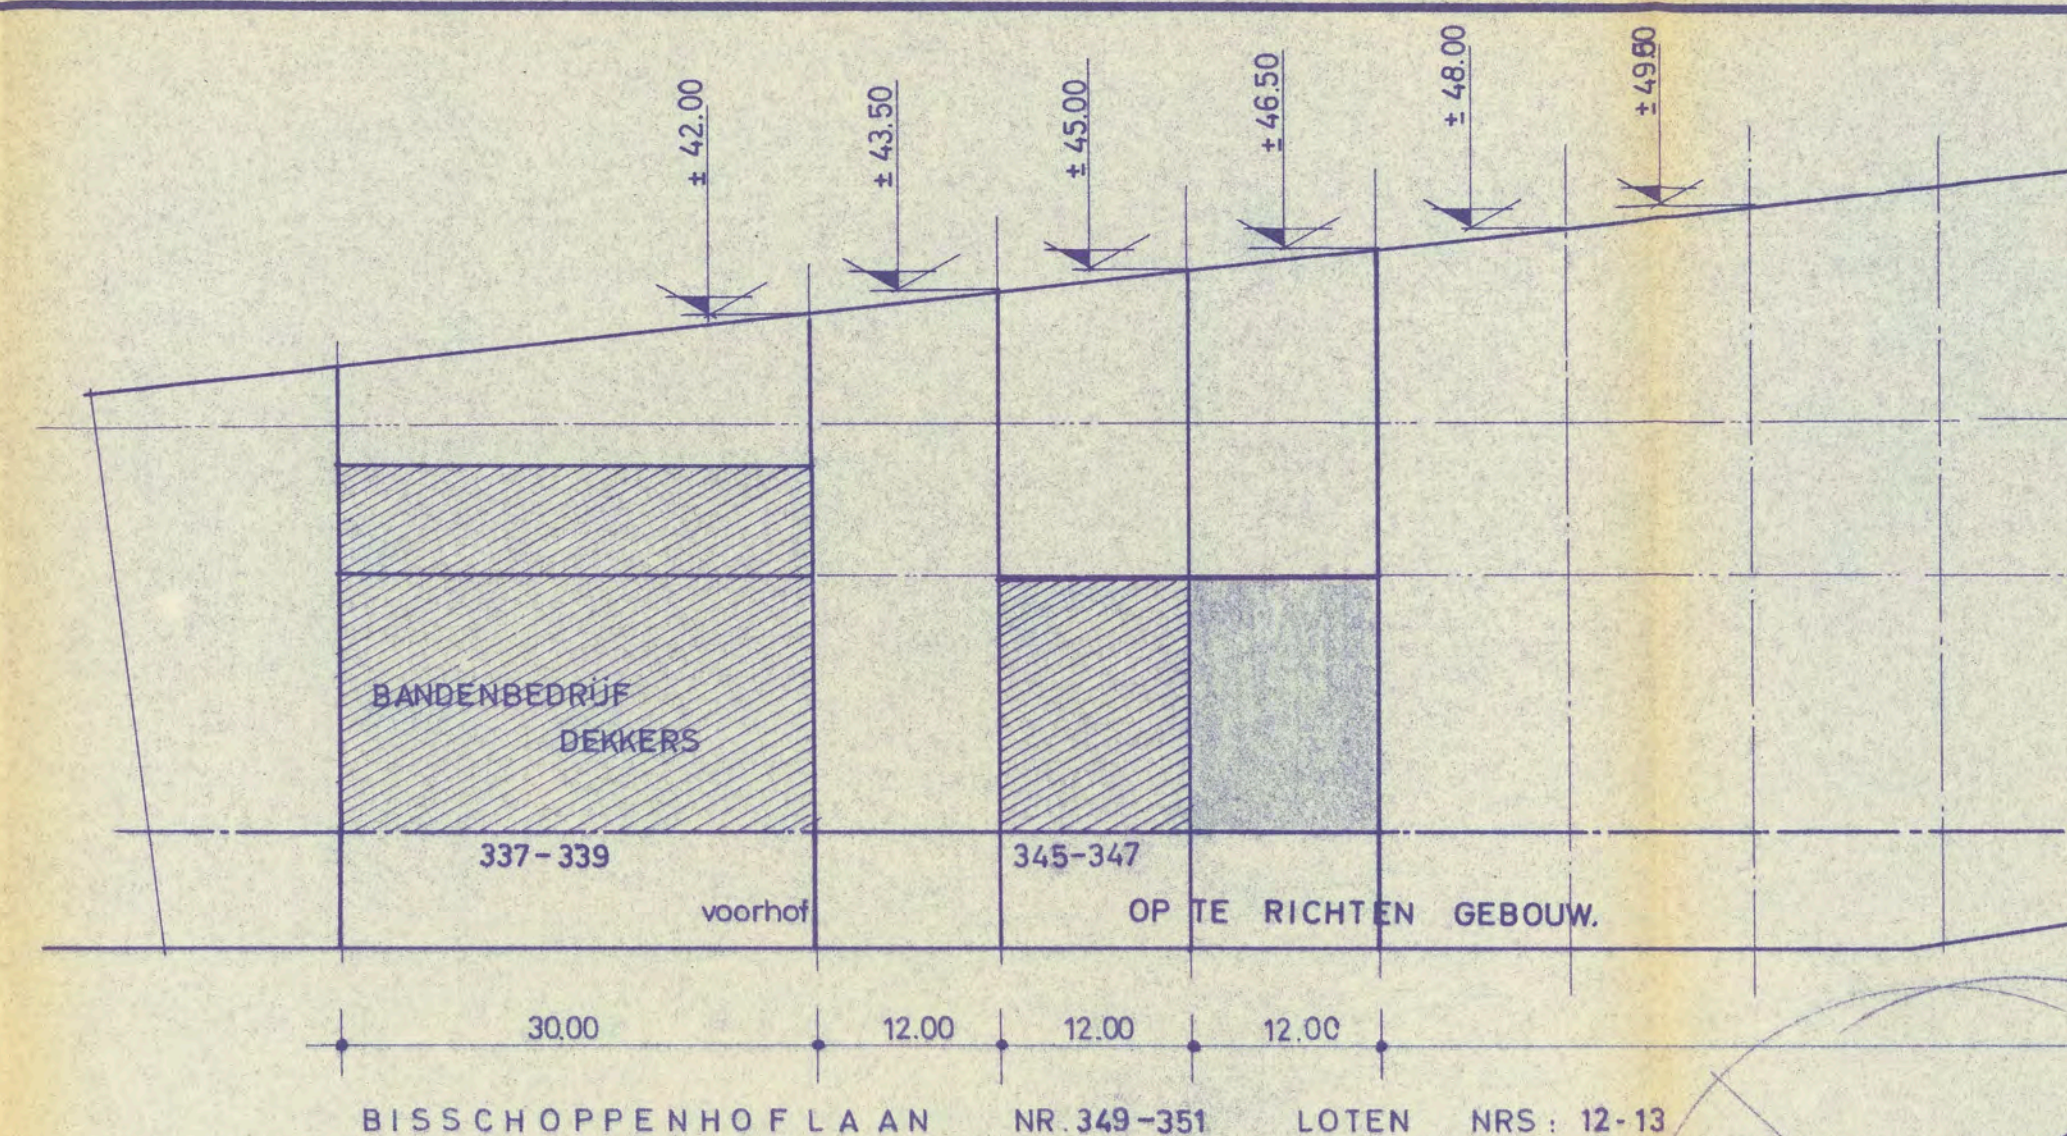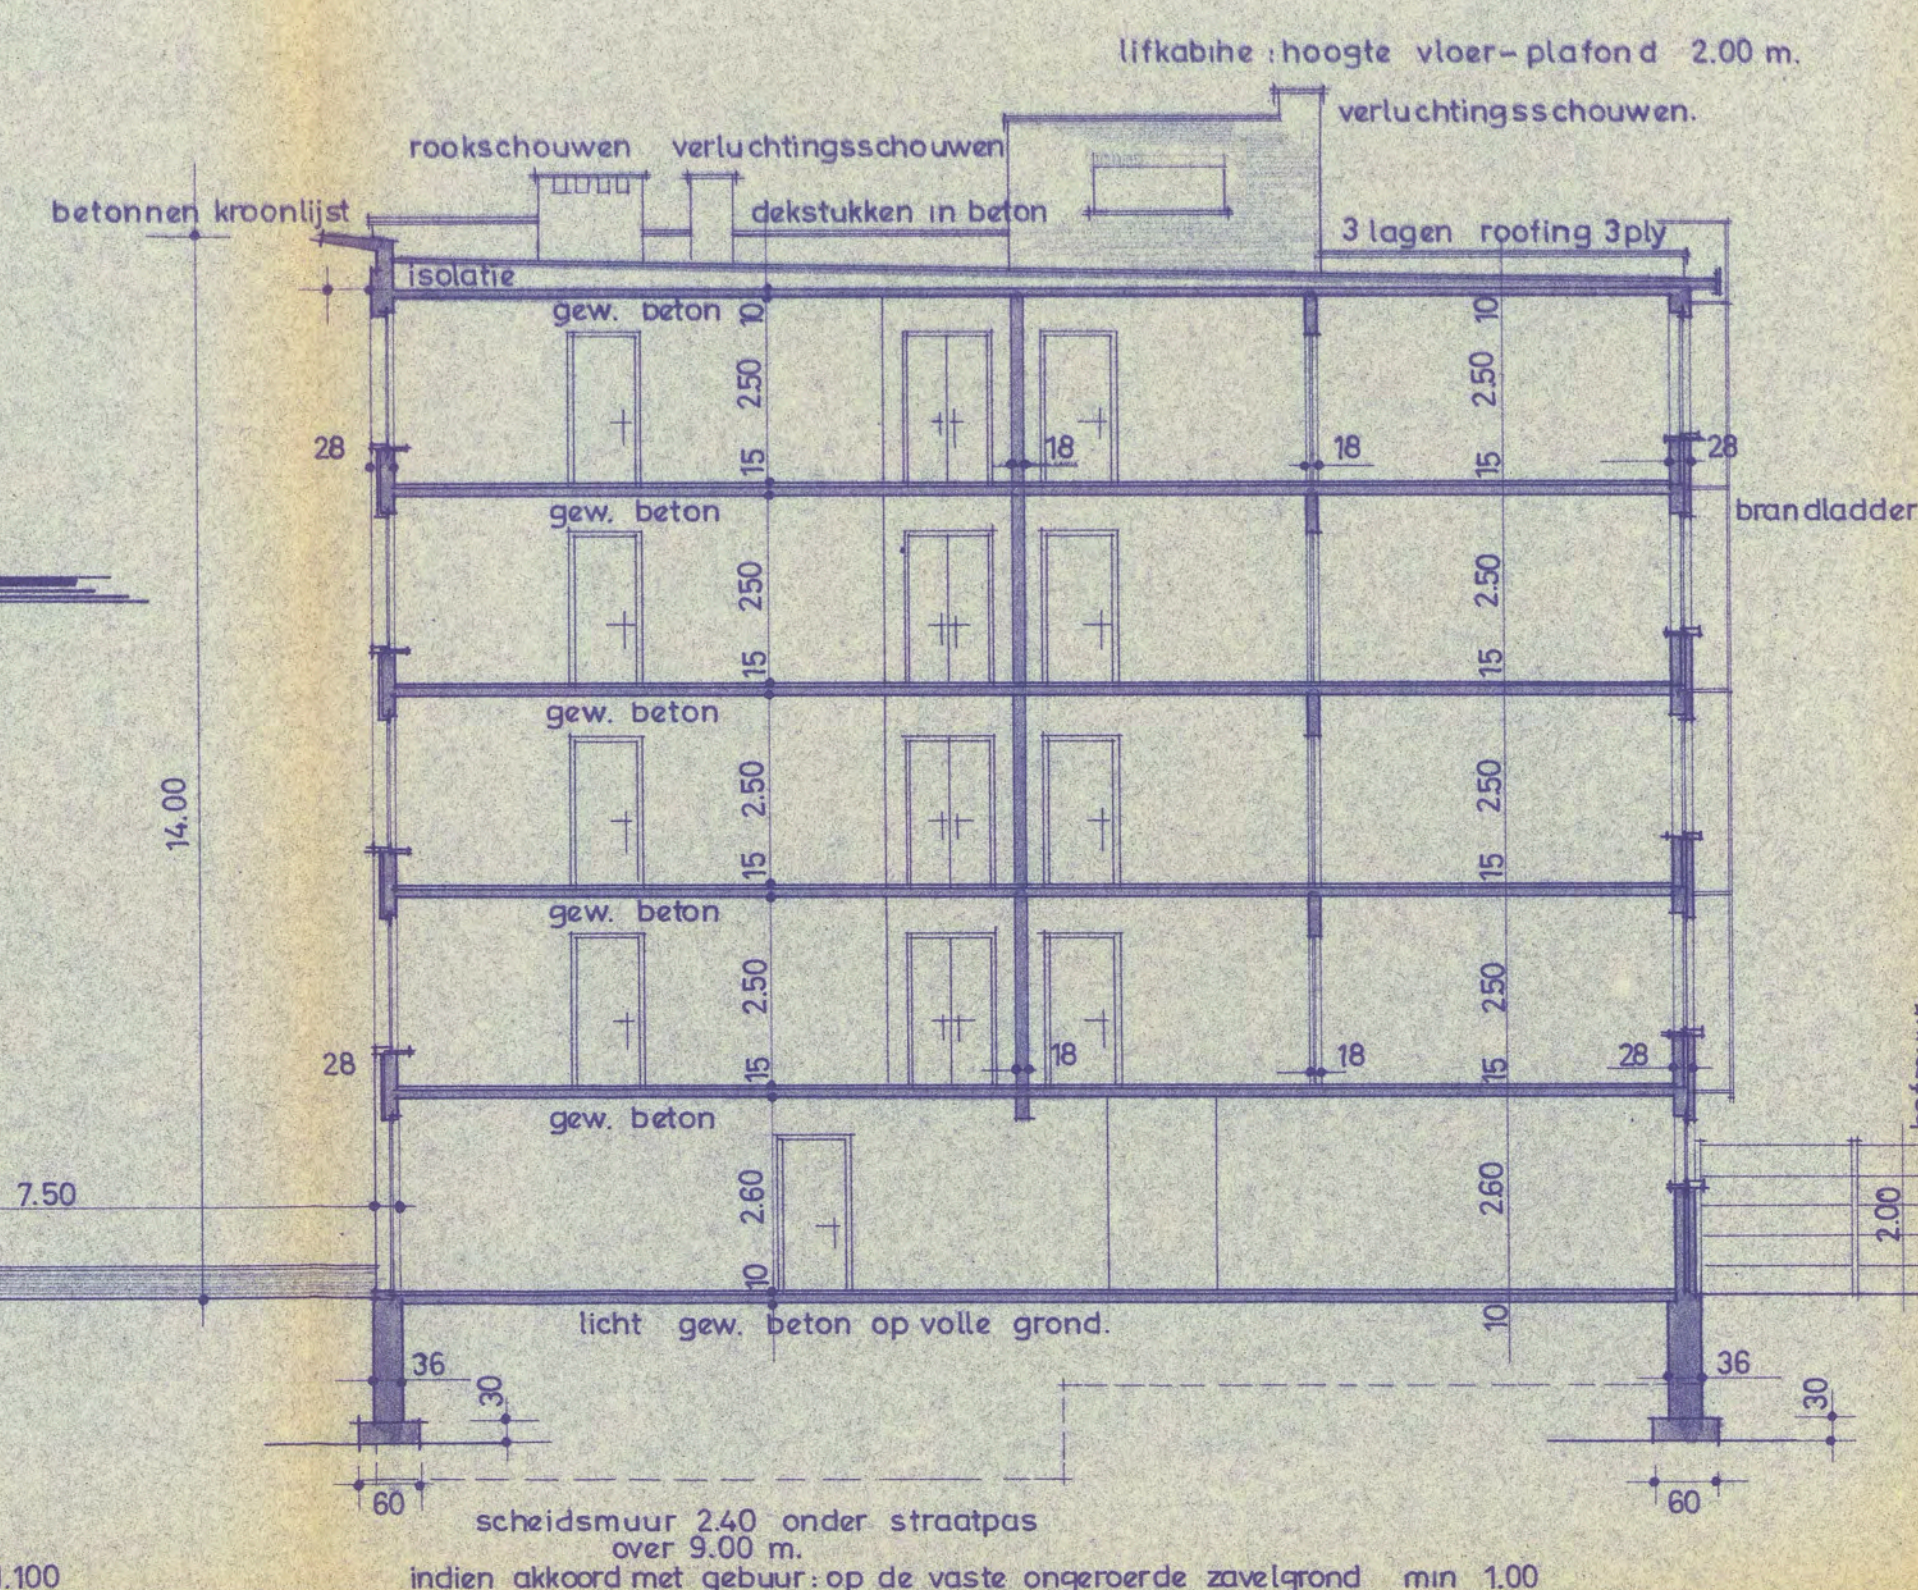

inplantingsplan

schaal : 1:500

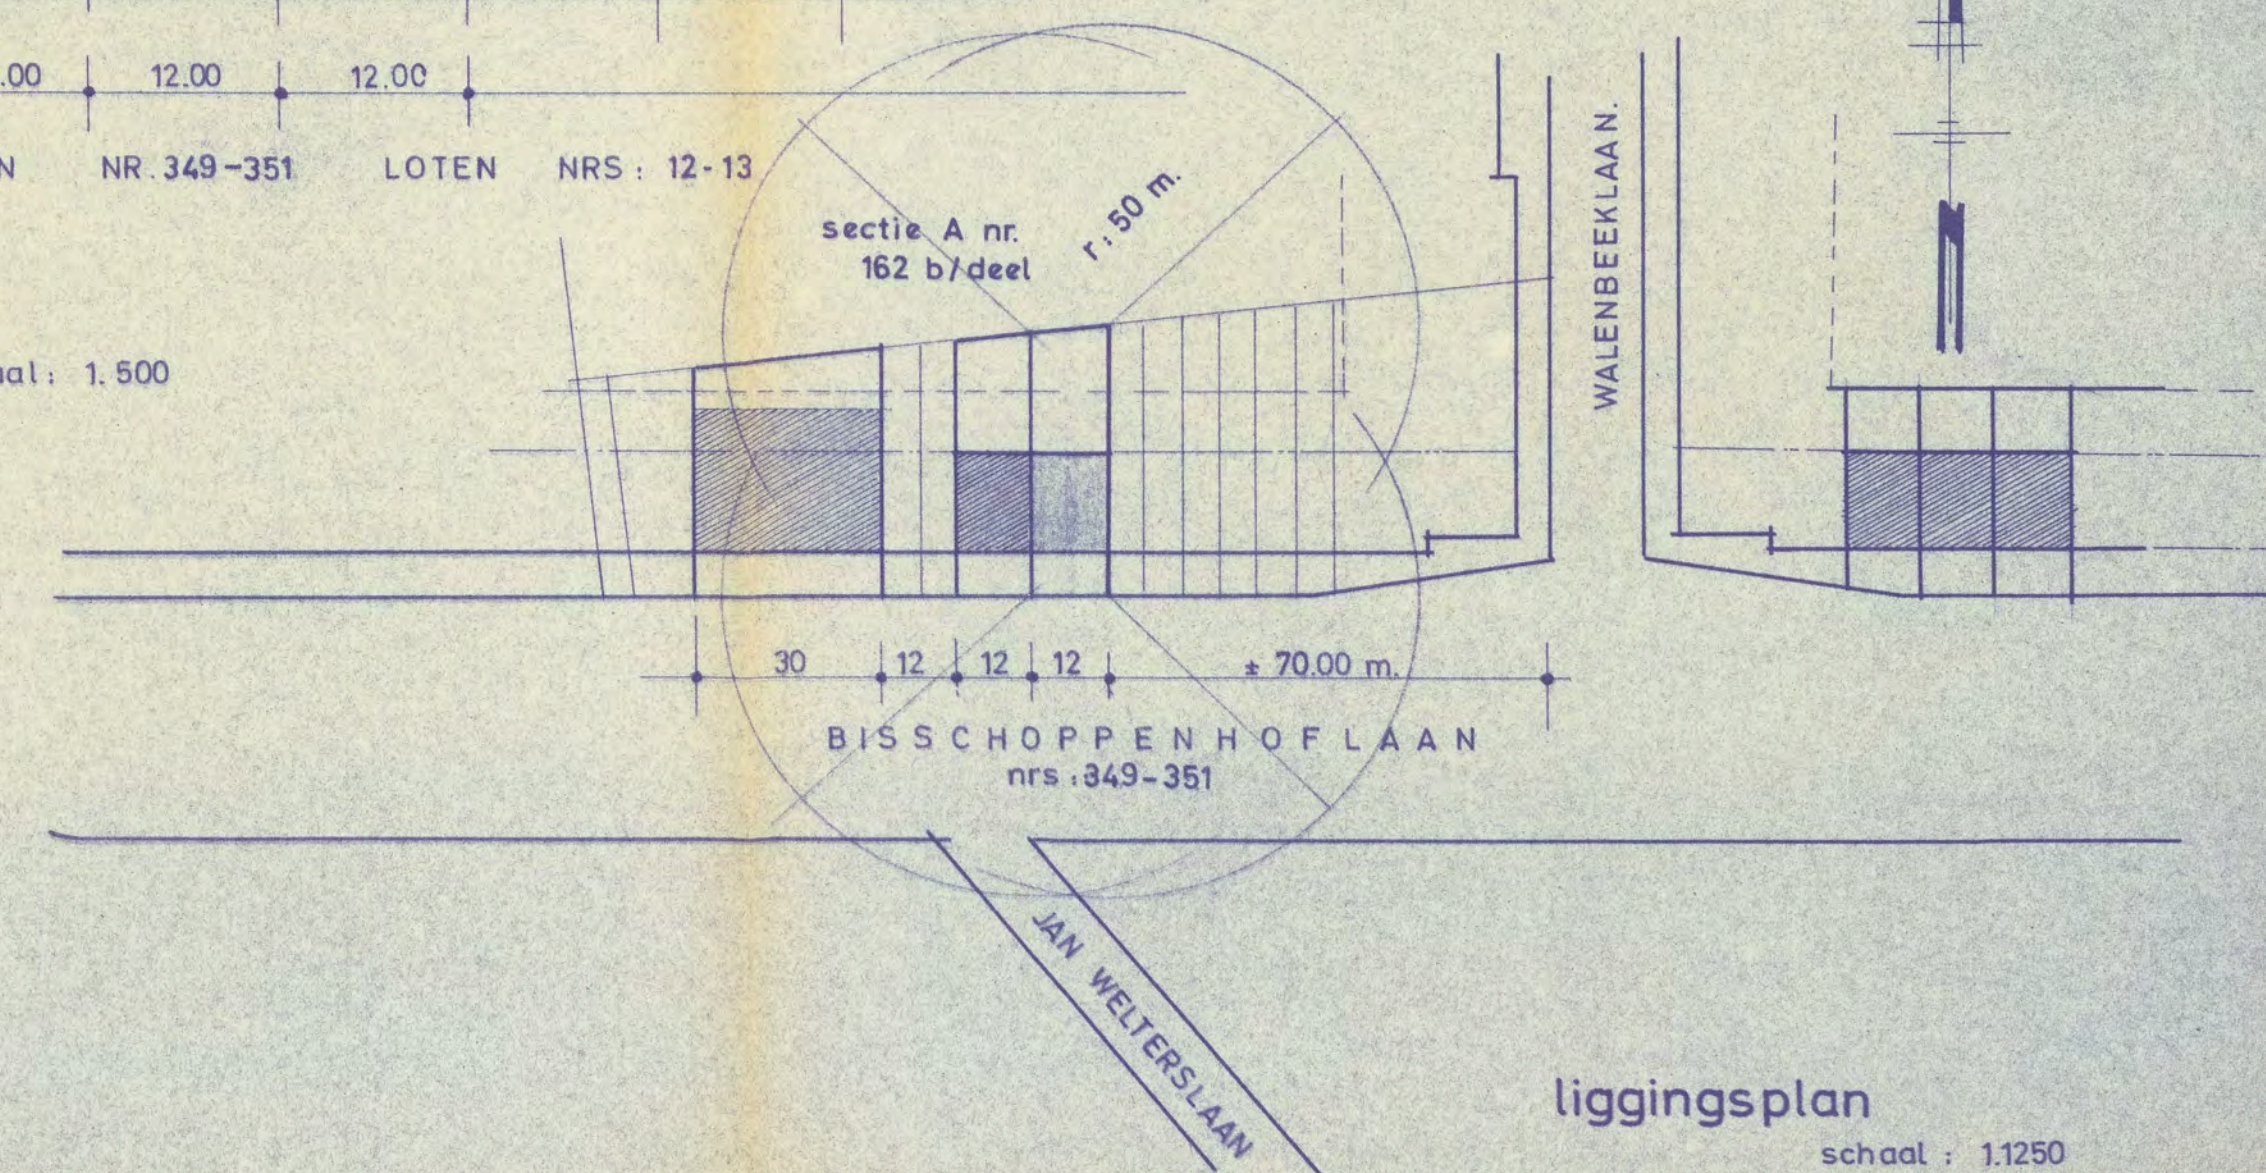

liggingsplan

schaal : 1:1250

OPDRACHT	AANVRAAG TOT HET OPRICHTEN VAN EEN APPARTEMENTS- GEBOUW TE DEURNE - BISSCHOPPENHOF LAAN NRS. 349-351 KADASTRAAL BEKEND : Sectie A nr 162 b/deel
OPDRACHTGEVER	DE HEER : ROBEYNS A. SCHUITERSHOFSTRAAT 45 ANTWERPEN

BOUWPOLITIE





GEZIEN OM GEVOEGD IS WORDEN
BIJ HET VERGUNNINGSEKSTUUT VAN HET
SCHERPECOLLEGE VAN DEURNE

DATO : 18 OCT. 1967





BIJ BEVEL : VOORDE OEFENMEESTER
F. DAMS

SECRETARIS : MANGELSCHOTS

de eigenaar	de architect.	de aannemer
robeyns a. schuitershofstraat 45 antwerpen.	vermeiren f. pol de montstraat 2 antwerpen	michielsen ed. pr de witstraat 32 deurne.

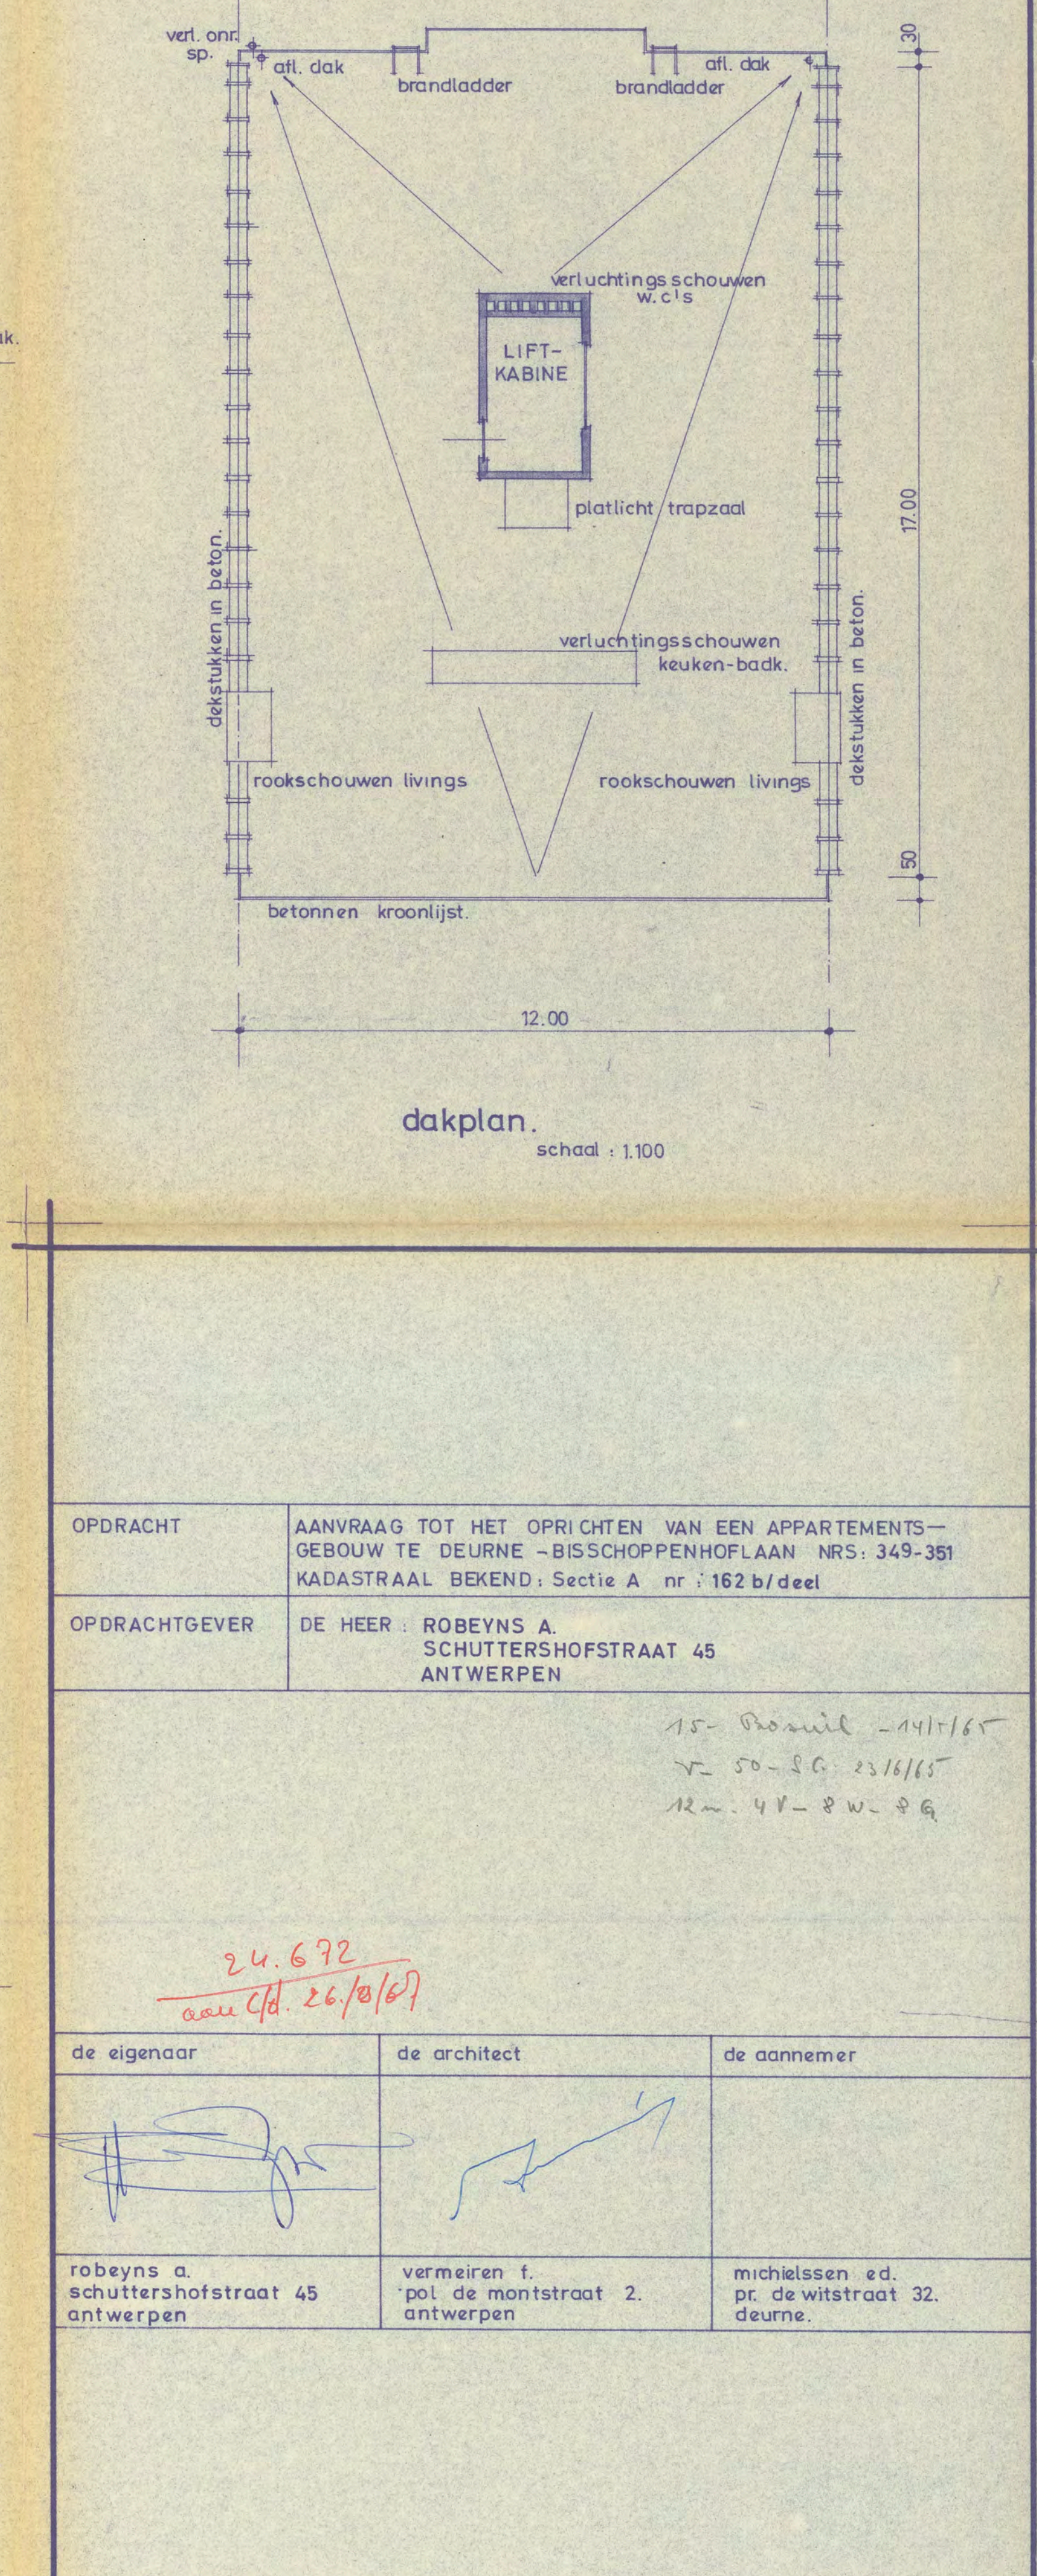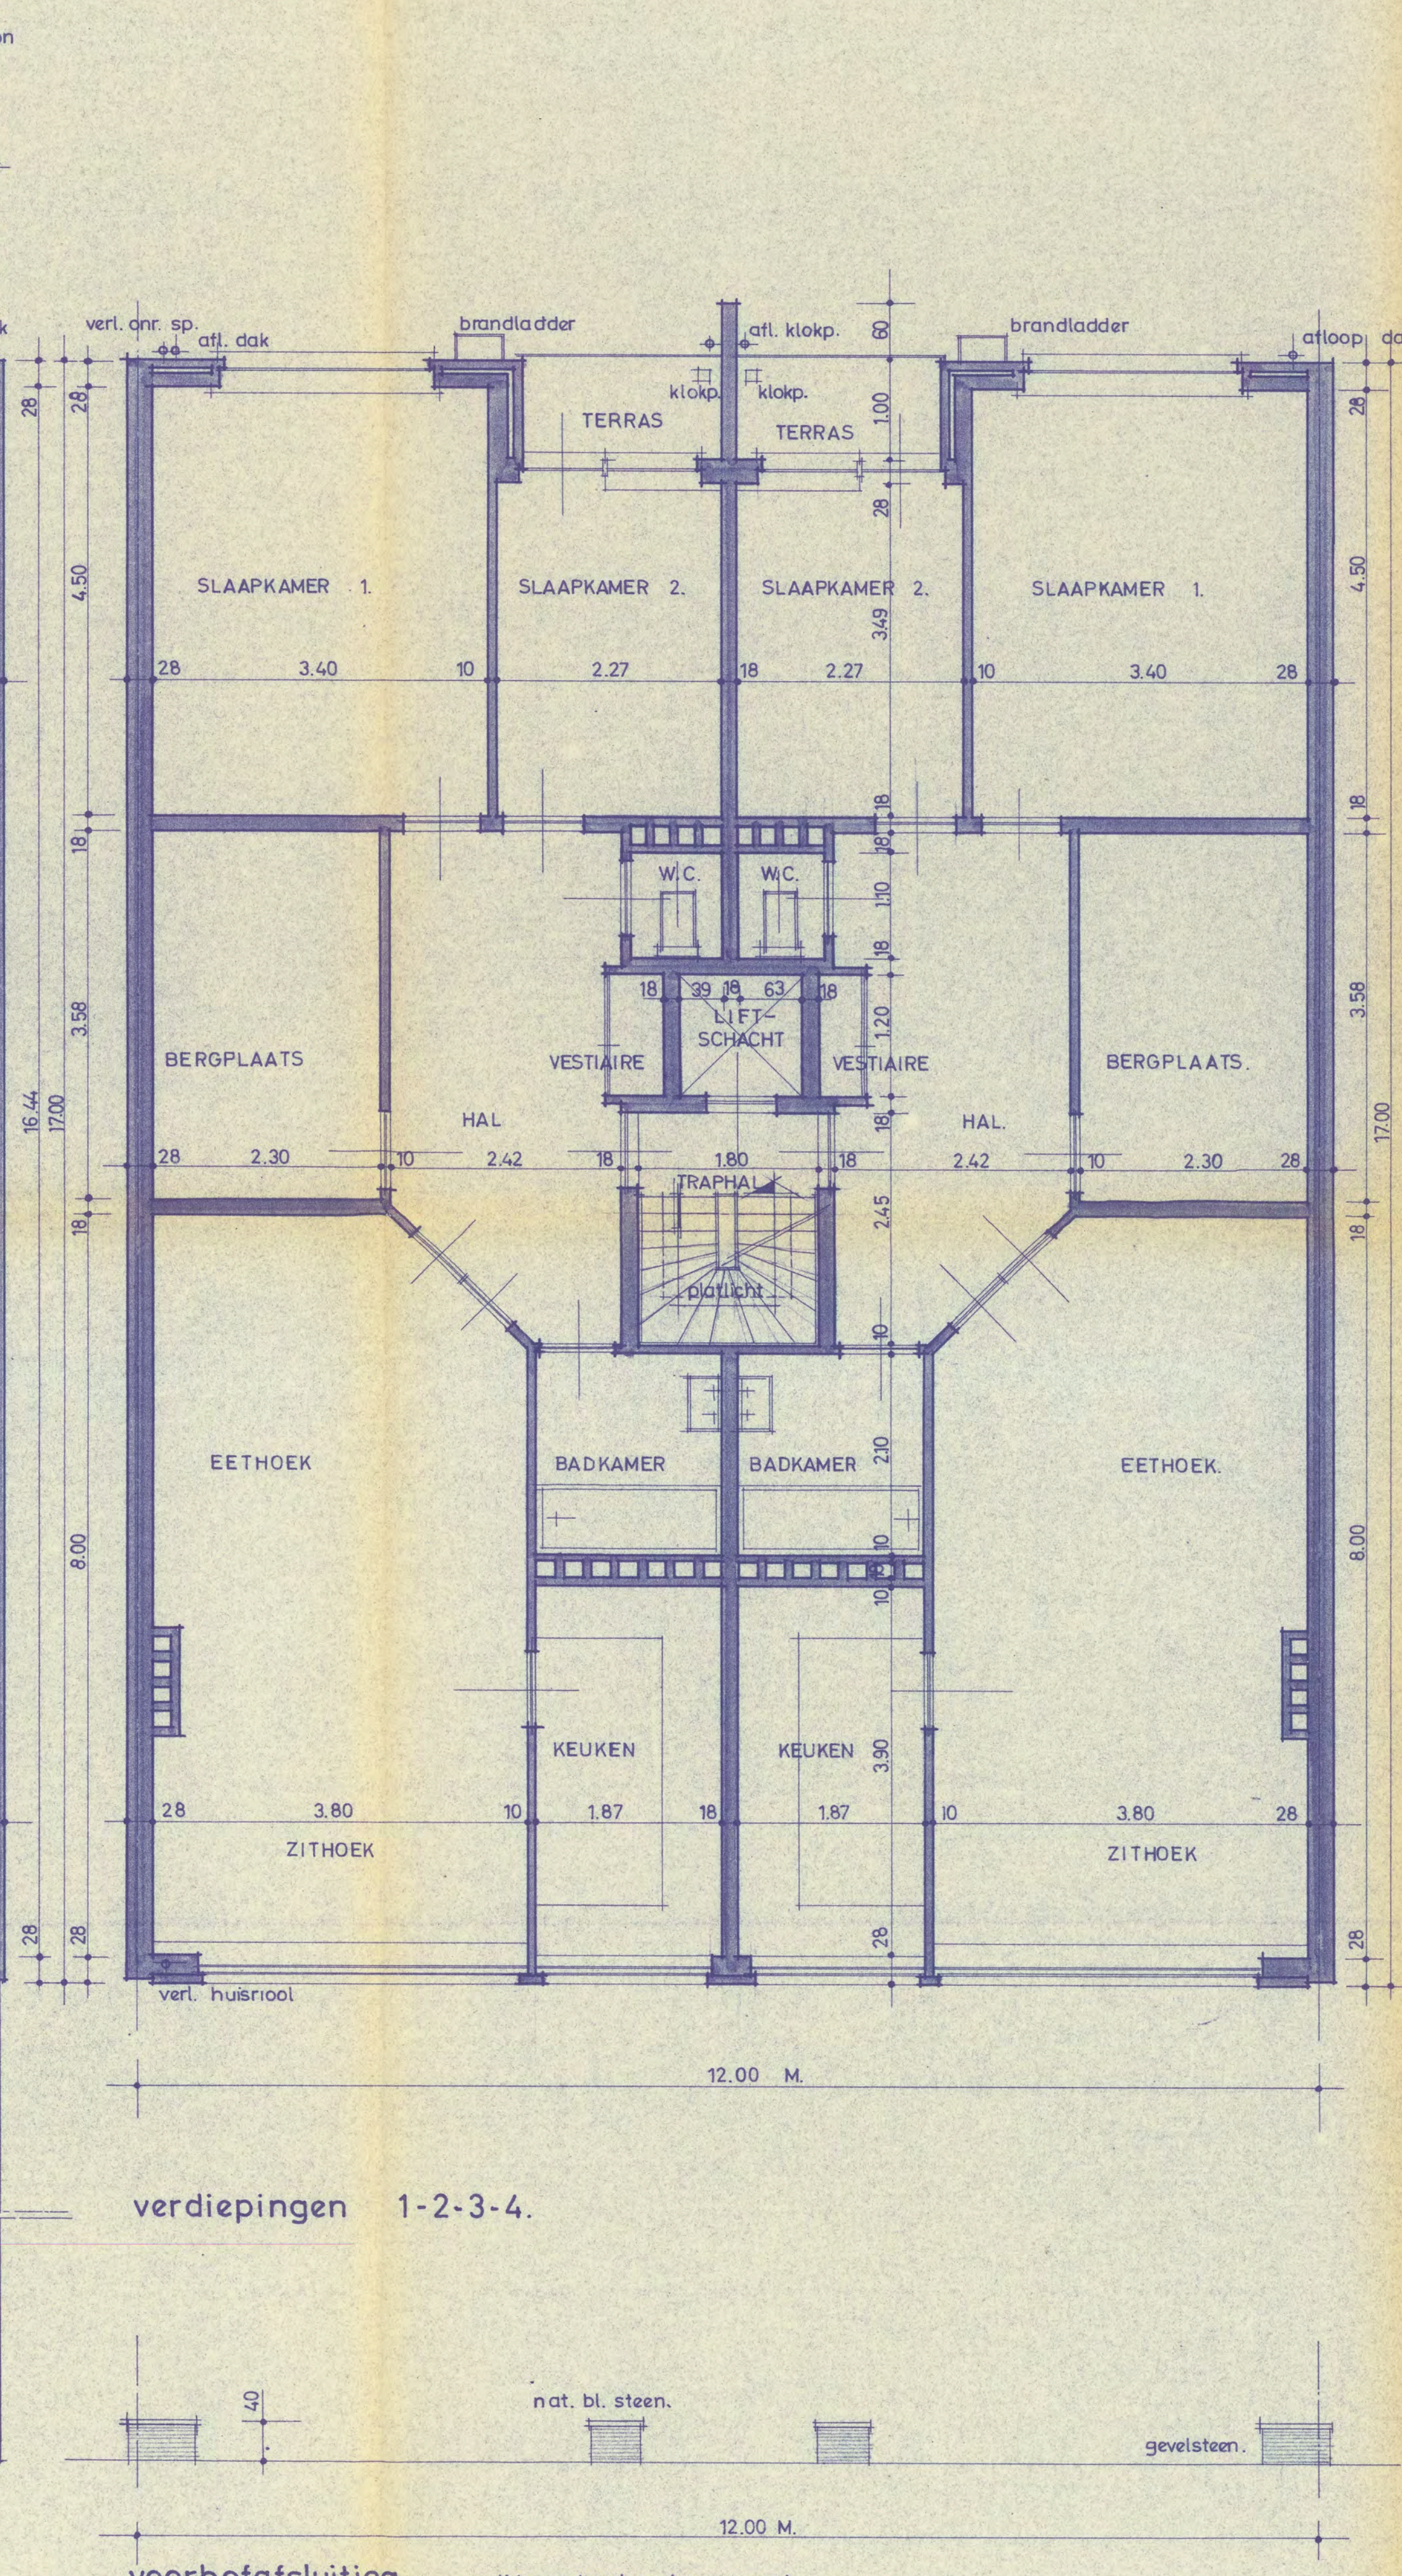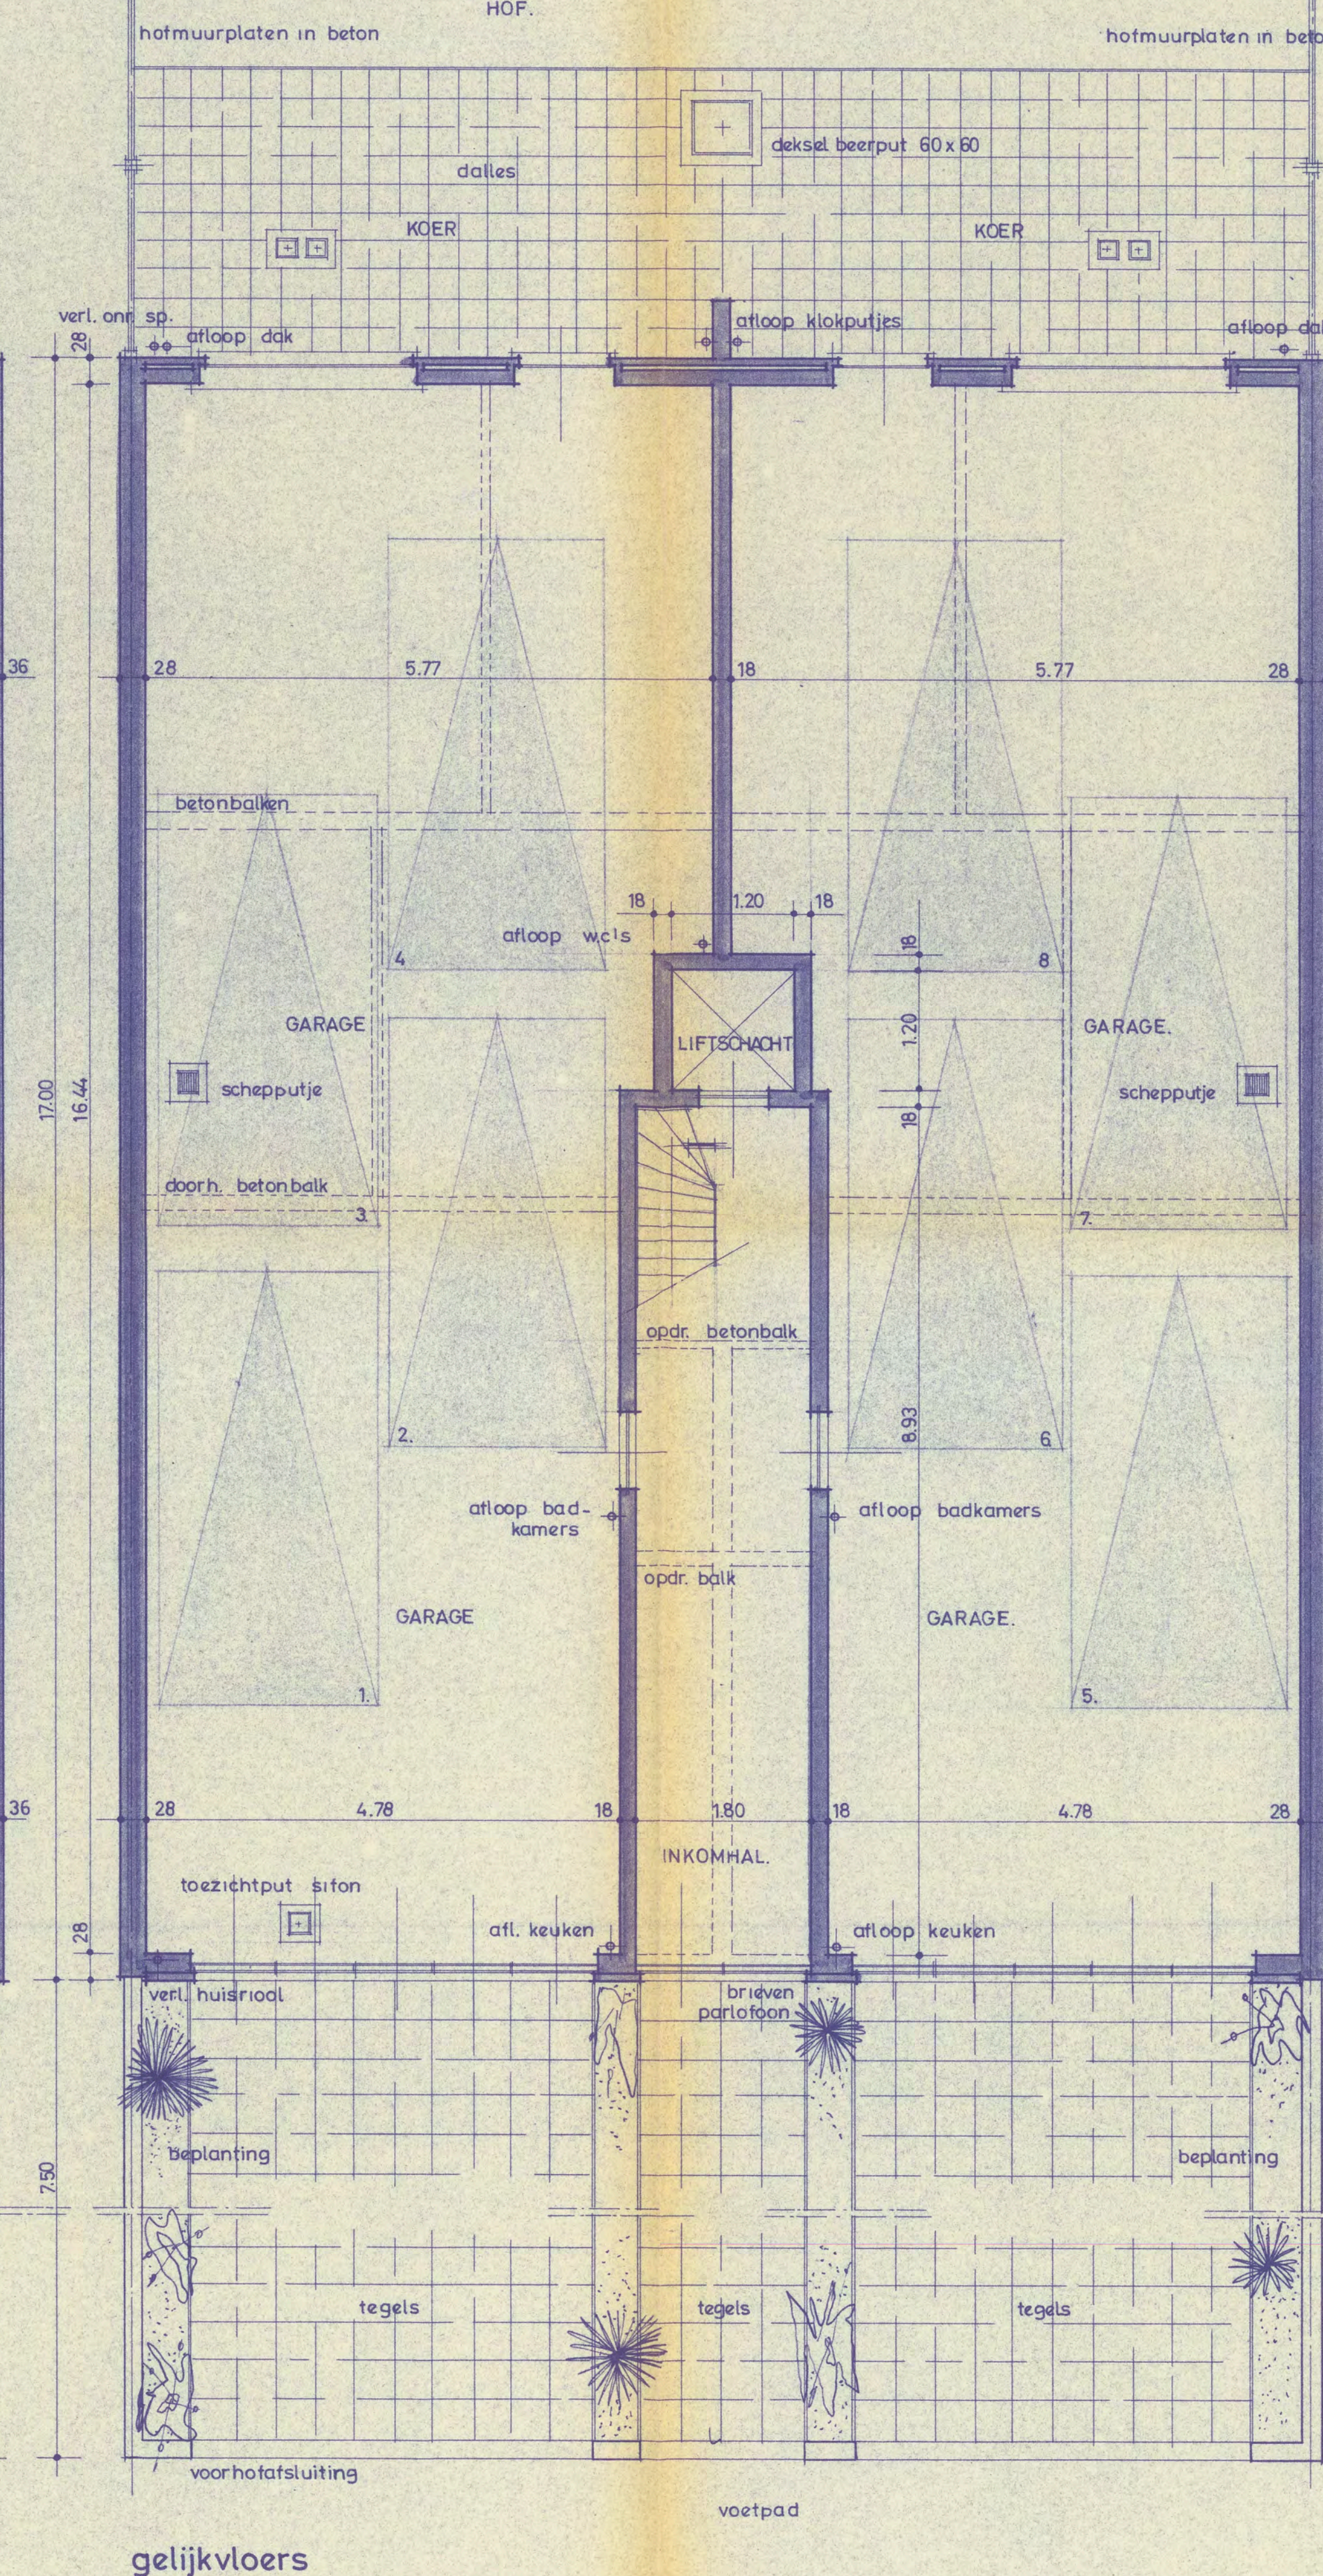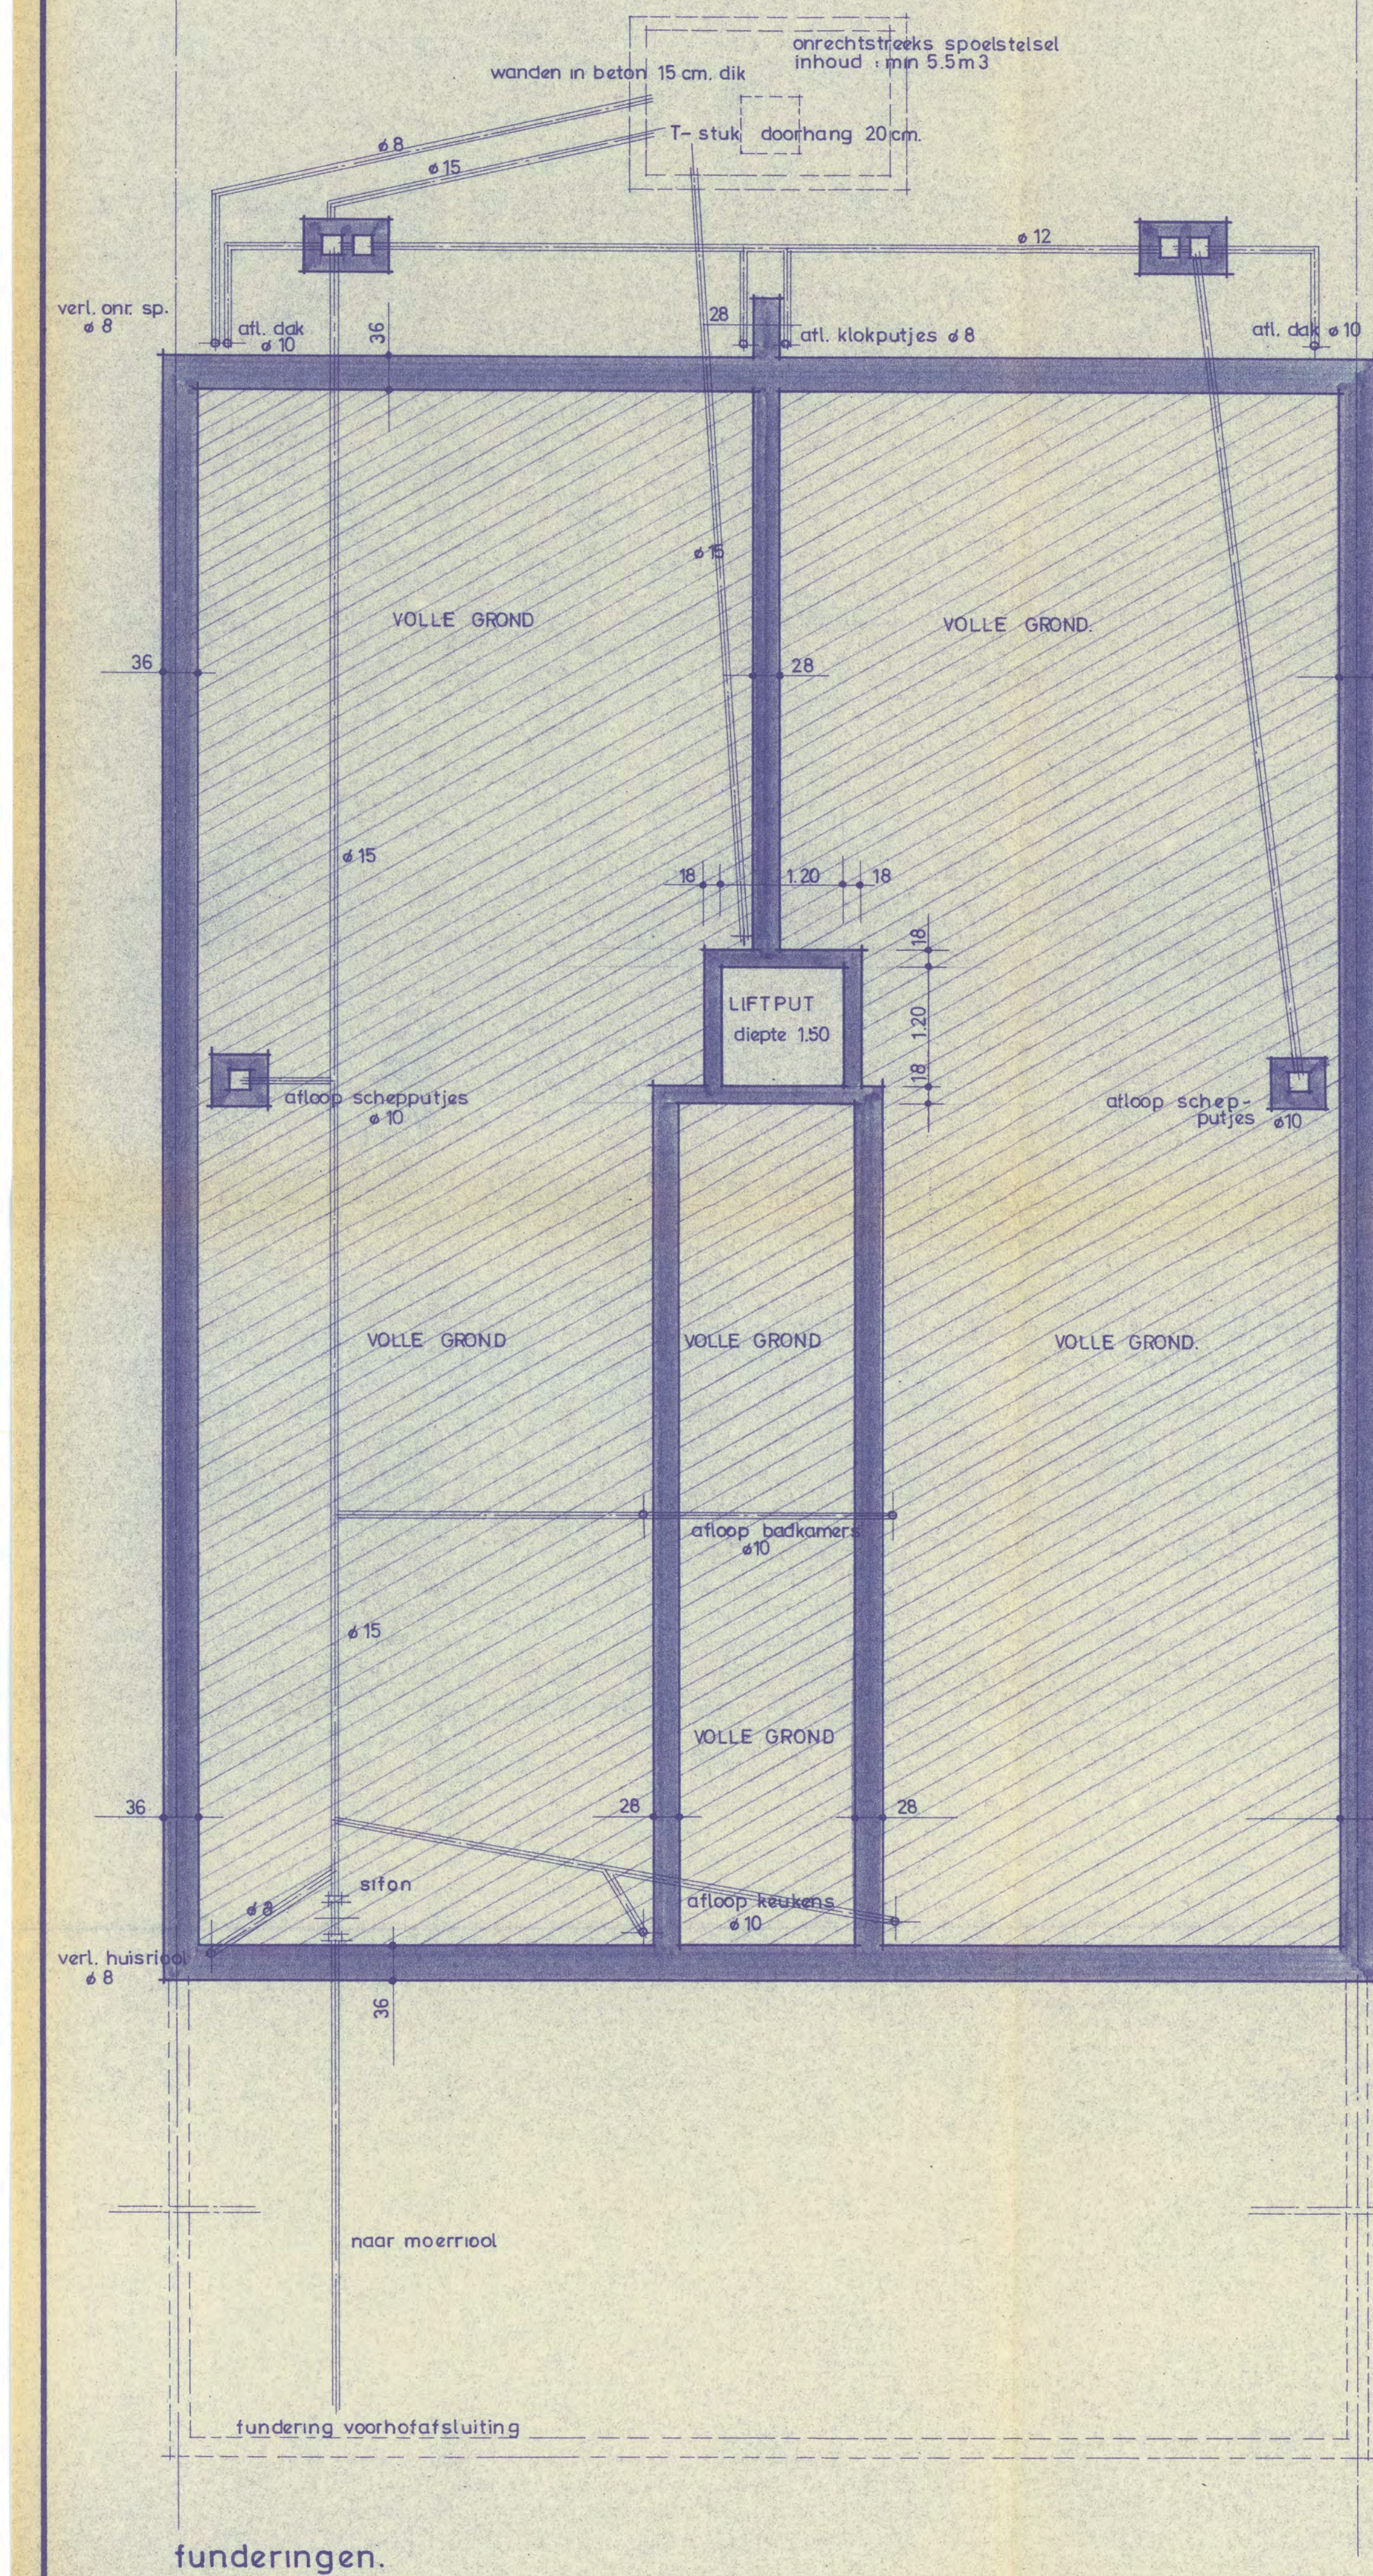

OPDRACHT	AANVRAAG TOT HET OPRICHTEN VAN EEN APPARTEMENTS- GEBOUW TE DEURNE - BISSCHOPPHOFLAAN NRS: 349-351 KADASTRAAL BEKEND: Sectie A nr 162 b/deel	
OPDRACHTGEVER	DE HEER: ROBEYNS A. SCHUTTERSLOFSTRAAT 45 ANTWERPEN	
de eigenaar	de architect	de aannemer
robeys a. schutterslofstraat 45 antwerpen	vermeiren f. pol de montstraat 2. antwerpen	michielsen ed. pr. de witstraat 32. deurne.
PLAN 1. verschillende verdiepingen		
schalen: 1:50 1:100		

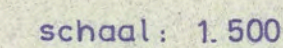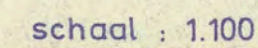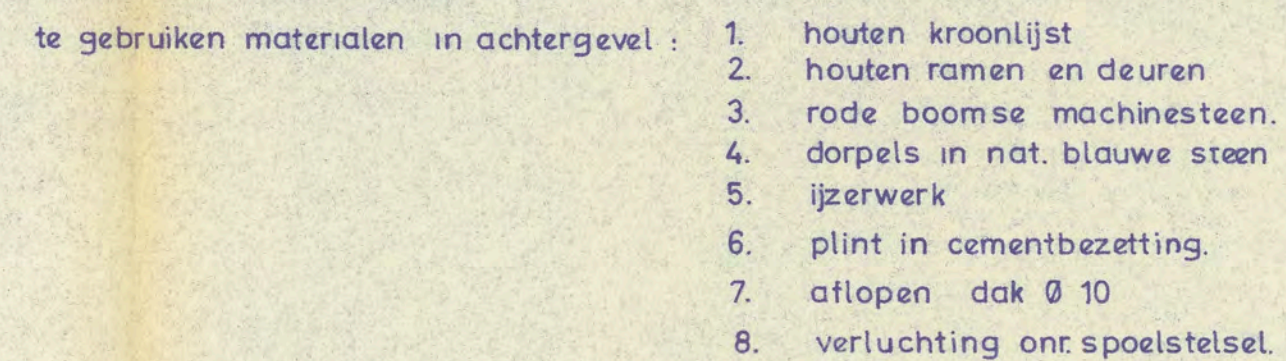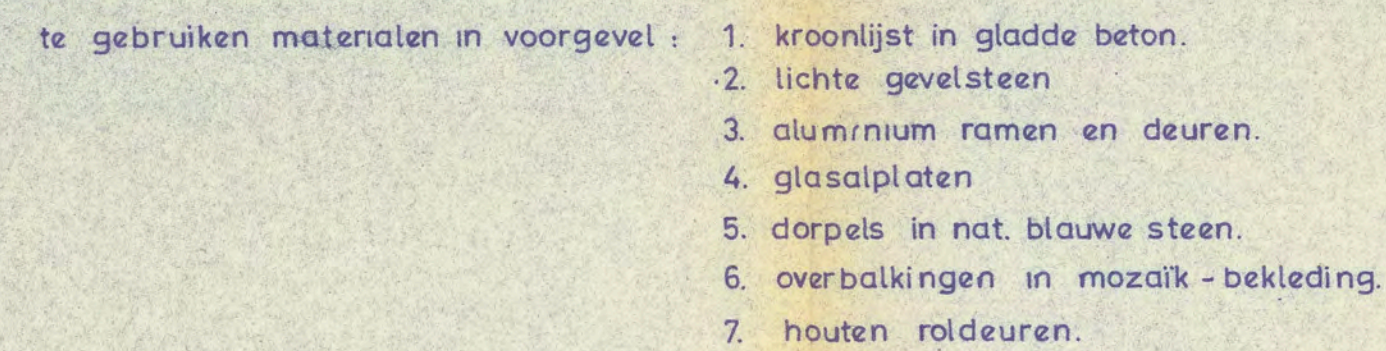

PLAN 12

devels-doorsnede-liaaginsplans

schalen: 1.50 1.00 1.500 1.1250