



Ringlaan 39
1853 - Strombeek-Bever
tel. +32 2 880 88 90
info@aceg.be
www.aceg.be



Keuringsverslag van een elektrische laagspanning- en zeer lage spanningsinstallatie

CONFORM

Datum keuring: 09/05/2025

Inspecteur: Thomas Ceulemans

Mentor:

Installateur:

ID-label:

Klantreferentie:

B.T.W. nr.:

Merk en type meettoestel: Metrel
ET61557

Serienummer: 19070723

Datum verslag: 09/05/2025

Plaats van het onderzoek

Straatnaam Bollaarstraat
Huisnummer 139
Busnummer
Postcode 2500
Gemeente LIER
Land België

Eigenaar

Naam Werner VAN DE VELDE
Straatnaam Bollaarstraat
Huisnummer 139
Busnummer
Postcode 2500
Gemeente LIER
Land België

Installateur

Naam
BTW nr.
Telefoonnummer
E-mail

Type : woning

EAN : 541448820041024650

Teller Nr. : 1Sag1100890562

Afbeelding schakel- en verdeelbord:



Aard onderzoek:

Netbeheerder: FLUVIUS

Aantal borden: 1

Aardelektrode: Aardingslus

Controlebezoek van een huishoudelijke installatie volgens (KB 08/09/2019) - AREI Boek 1- 6.5. en 4.2.4.3.

Spanning: 3N400V

Aantal kringen: 21

Meter / bord verbinding: 10 mm²



Max beveiliging: 63 A

Ri algemeen: 5,87 MΩ

RE: 28 Ω

OK

OK

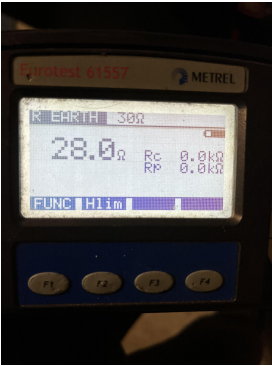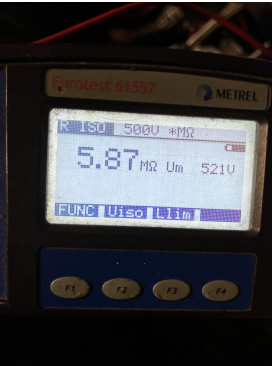

DIFFERENTIEELSTROOMINRICHTING

IΔ (mA)	In (A)	In - andere (A)	I _{Δt}	Type	Beveiligde kringen	Test	x 2,5
300	63	-	-	-	Alle	OK	OK
30	40	-	-	-	4	OK	OK

BESCHRIJVING INSTALLATIE

Aantal kringen	Curve	Bescherming IN (A)	(andere)	P	Sectie (mm²)
15	C	20		2	2,5
3	C	16		2	2,5
2	C	16		2	1,5
1	C	32		2	6

Visueel nazicht (algemeen)	OK	Directe aanraking	OK	Indirecte aanraking	OK
Aansluitingen	OK	schema in bijlage door Aceg vzw	NA		
Equipotentiale verbindingen	OK	Doorsnede geleiders	OK		
Continuïteit	OK	Verlichting / toestellen	NVT		

OPMERKINGEN - INBREUKEN - NOTA'S

BESLUIT

- ☒ De elektrische installatie voldoet aan de voorschriften van het KB 08/09/2019 - AREI Boek 1. Het volgende controlebezoek is te voorzien voor 9/5/2050
- ☒ De nodige maatregelen werden genomen, zodat de ingangsklemmen van de automatische differentieelstroominrichting, geplaatst aan het begin van de installatie, ontoegankelijk zijn gemaakt door verzegeling.
- ☒ Het (de) eendraadsschema(s) en het (de) situatieplan(nen) werd(en) door het erkend organisme voor gezien getekend.

Deze pdf-versie van het keuringsverslag is de originele versie en mag worden verspreid..

Aantal bijlage(n):

VRIJGAVE VAN HET KEURINGSVERSLAG

Inspectietijd: van 07:20 tot 08:23

De inspecteur Thomas Ceulemans

Thomas Ceulemans
ACEG VZW - 404


Plichten van de eigenaar, beheerder, huurder voor de installatie onderworpen aan het AREI Boek 1 afdeling 9.1.2.
Het verslag dient te worden bewaard in het dossier van de elektrische installatie.
Elke wijziging dient te worden vermeld in het elektrisch dossier.
Elk ongeval overkomen van personen en te wijten, rechte reeks of onrechtstreeks, aan de aanwezigheid van de elektrische installatie dient onmiddellijk meegedeeld te worden aan de algemene Directie Energie van de Federale Overheidsdienst Economie.

Kwaliteit
De reproductie van dit document is enkel toegelaten in zijn integrale vorm en enkel met het schriftelijk akkoord van het controleorganisme en de aanvrager.
De keuring beperkt zich tot de zichtbare en normaal toegankelijke delen van de installatie.


Voor vragen of algemene voorwaarden verwijzen wij graag naar www.aceg.be BE53 0689 0209 2953 | BTW BE0839.866.481


Stappenplan voor een installatie die conform is:			
Stap 1	Stap 2	Stap 3	Stap 4
Lees dit proces-verbaal zorgvuldig en besteed aandacht aan de eventuele nota's	Als u grote wijzigingen of uitbreidingen aan de installatie aanbrengt, moet u deze laten controleren.	De volgende periodieke keuring is voorzien voor 9/5/2050	ACEG staat tot uw dienst voor alle noodzakelijke keuringen.



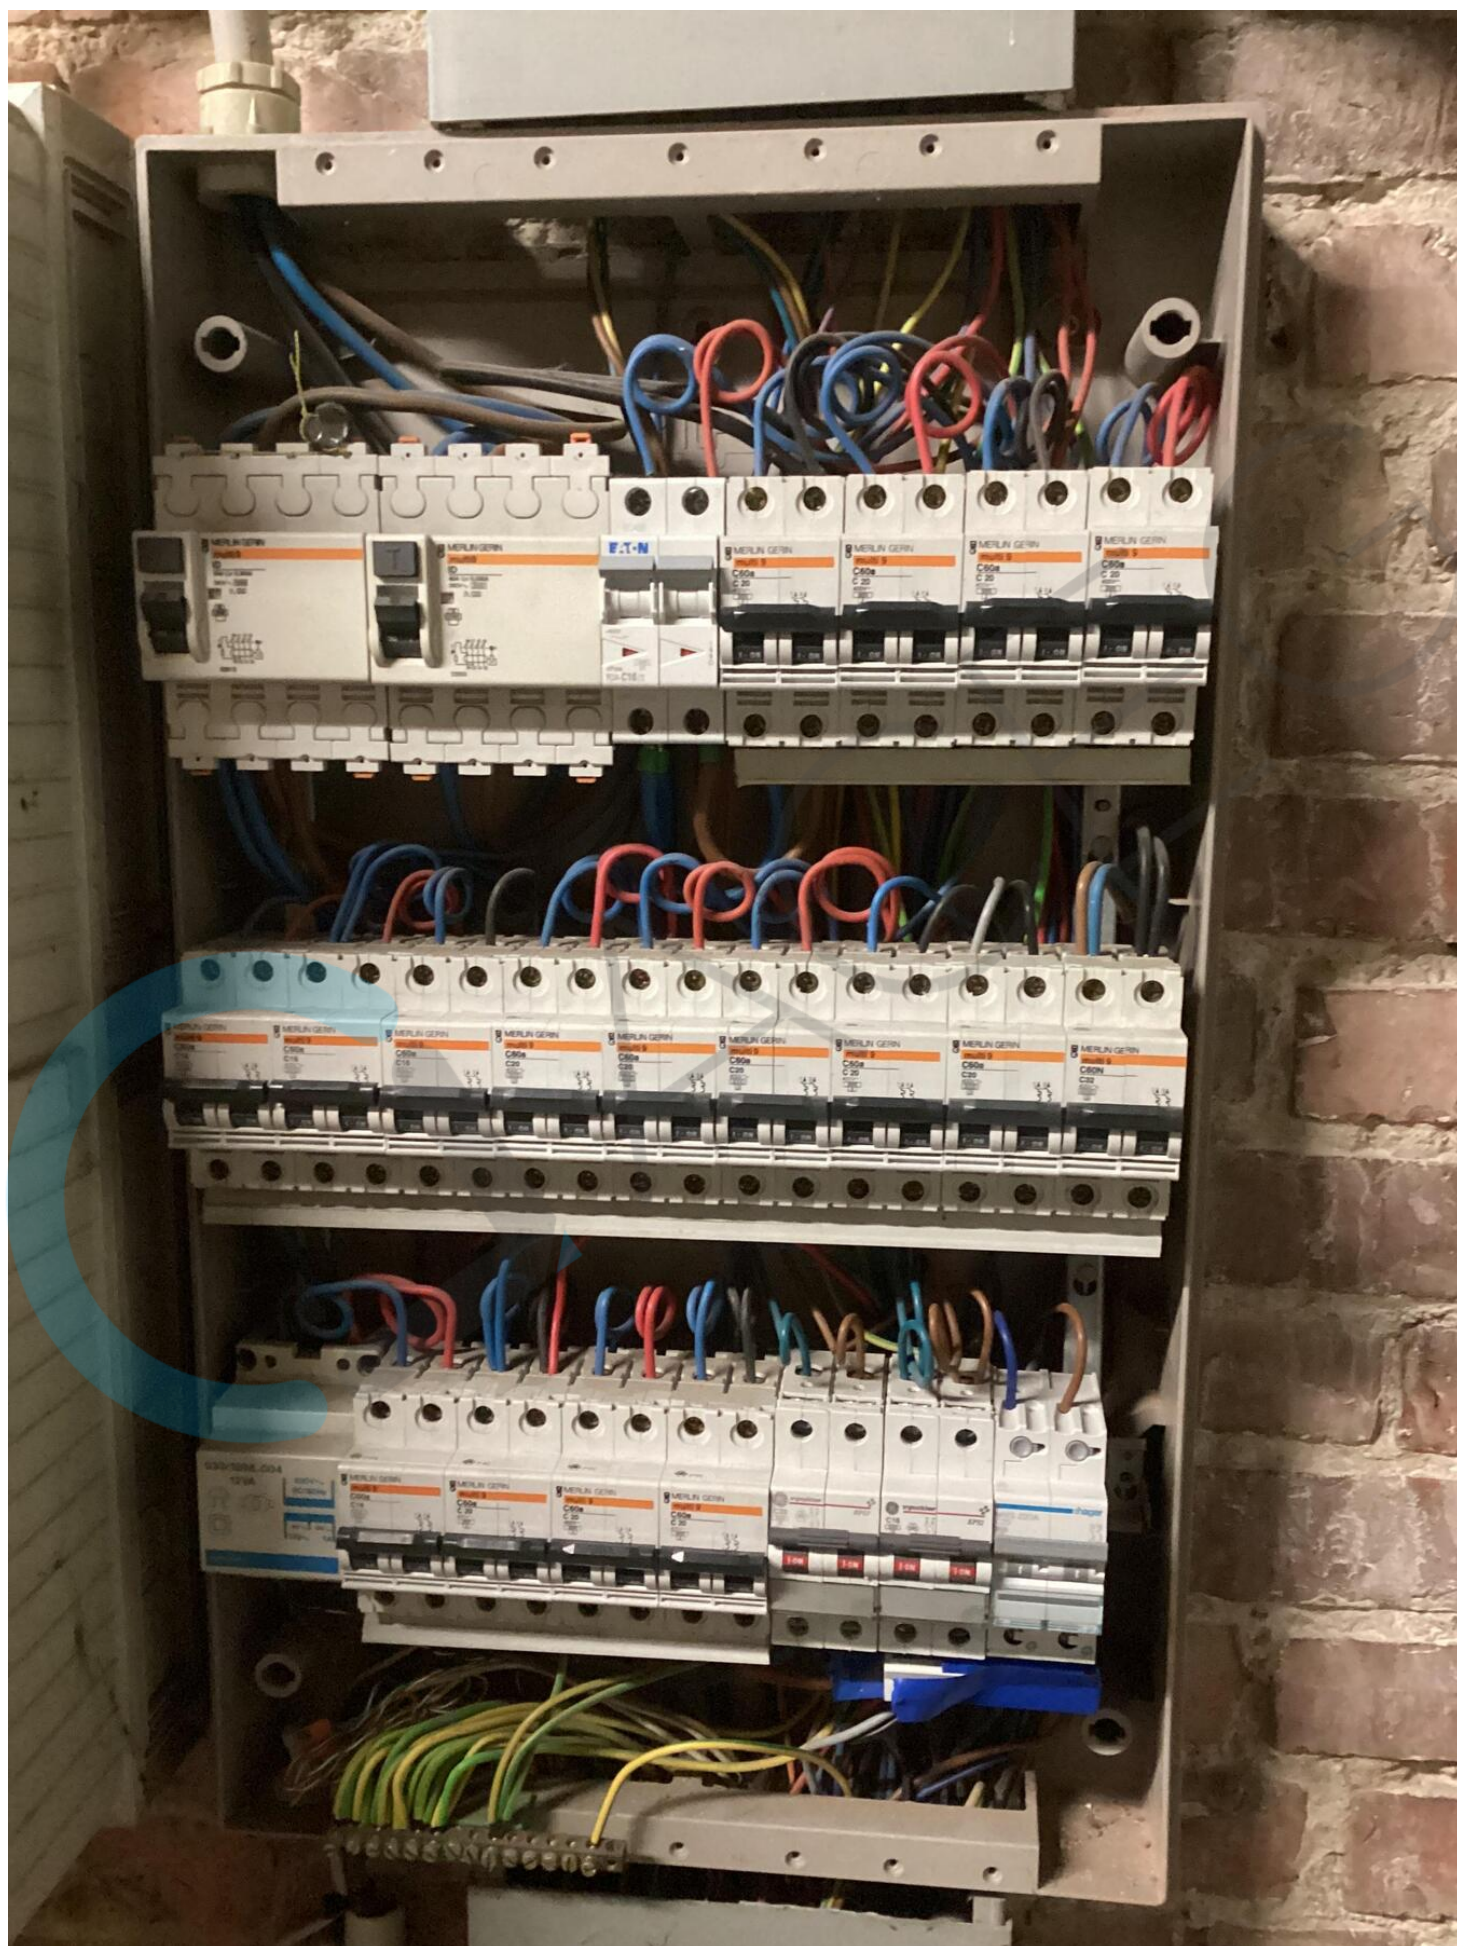




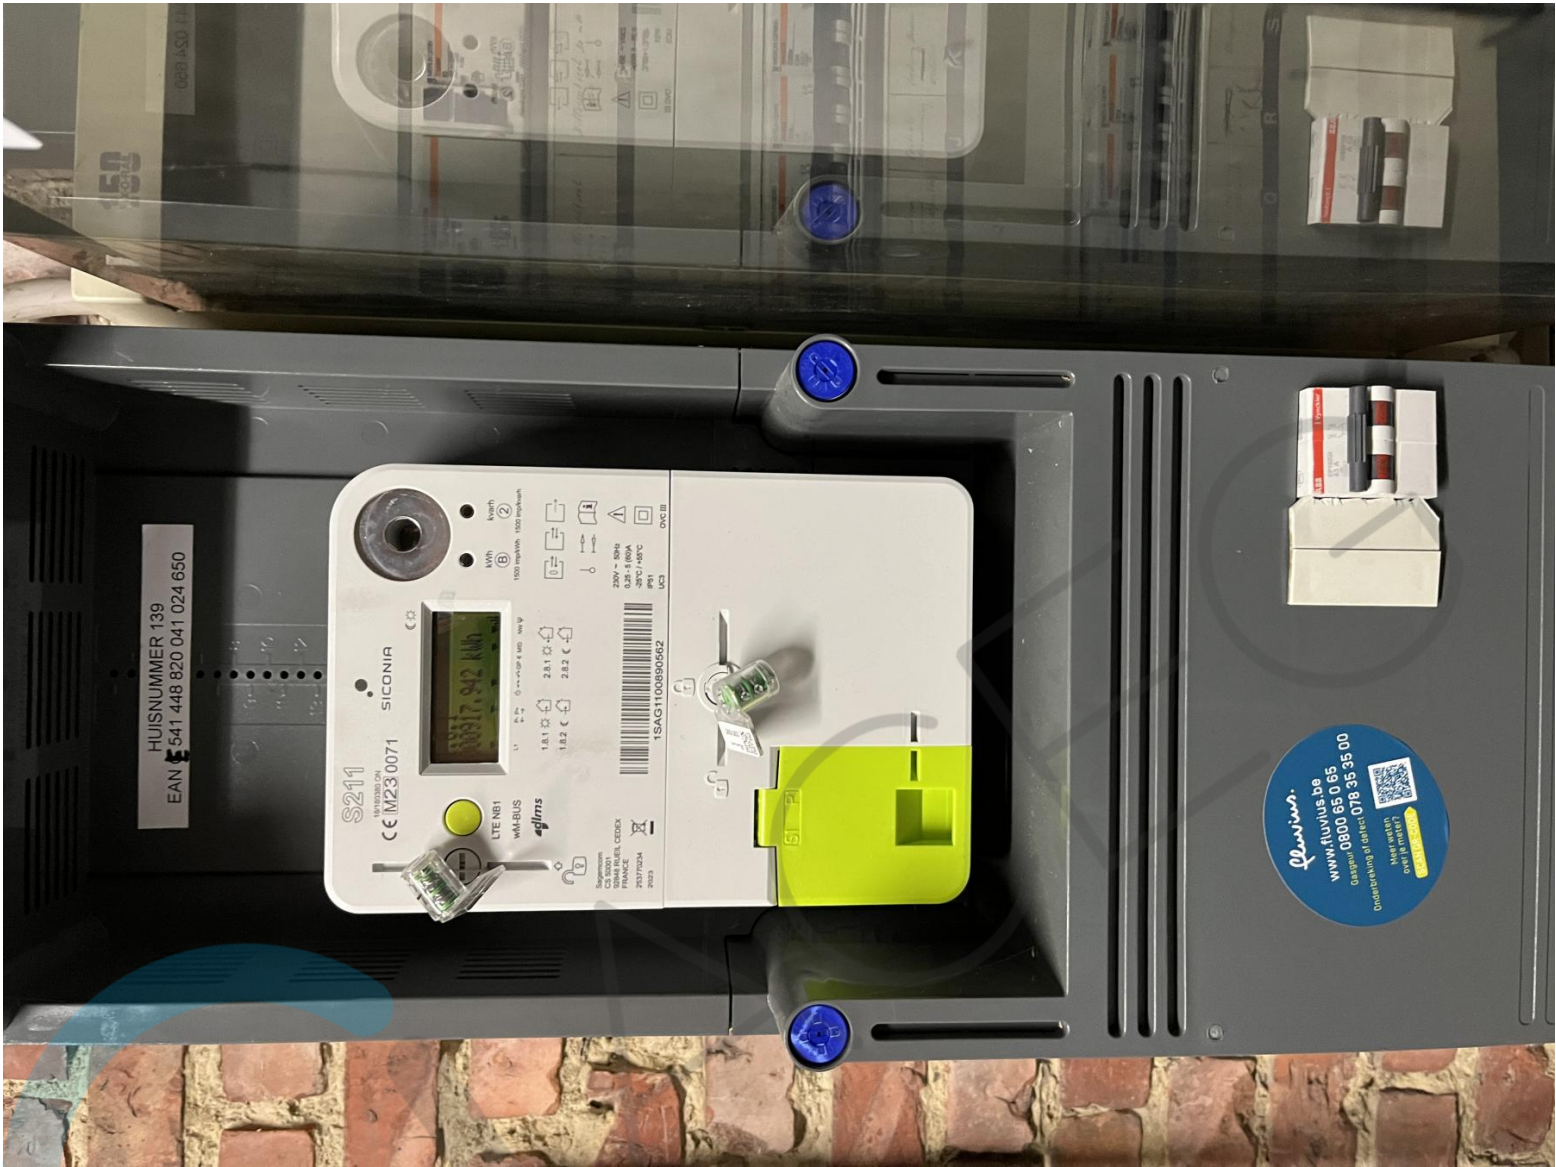

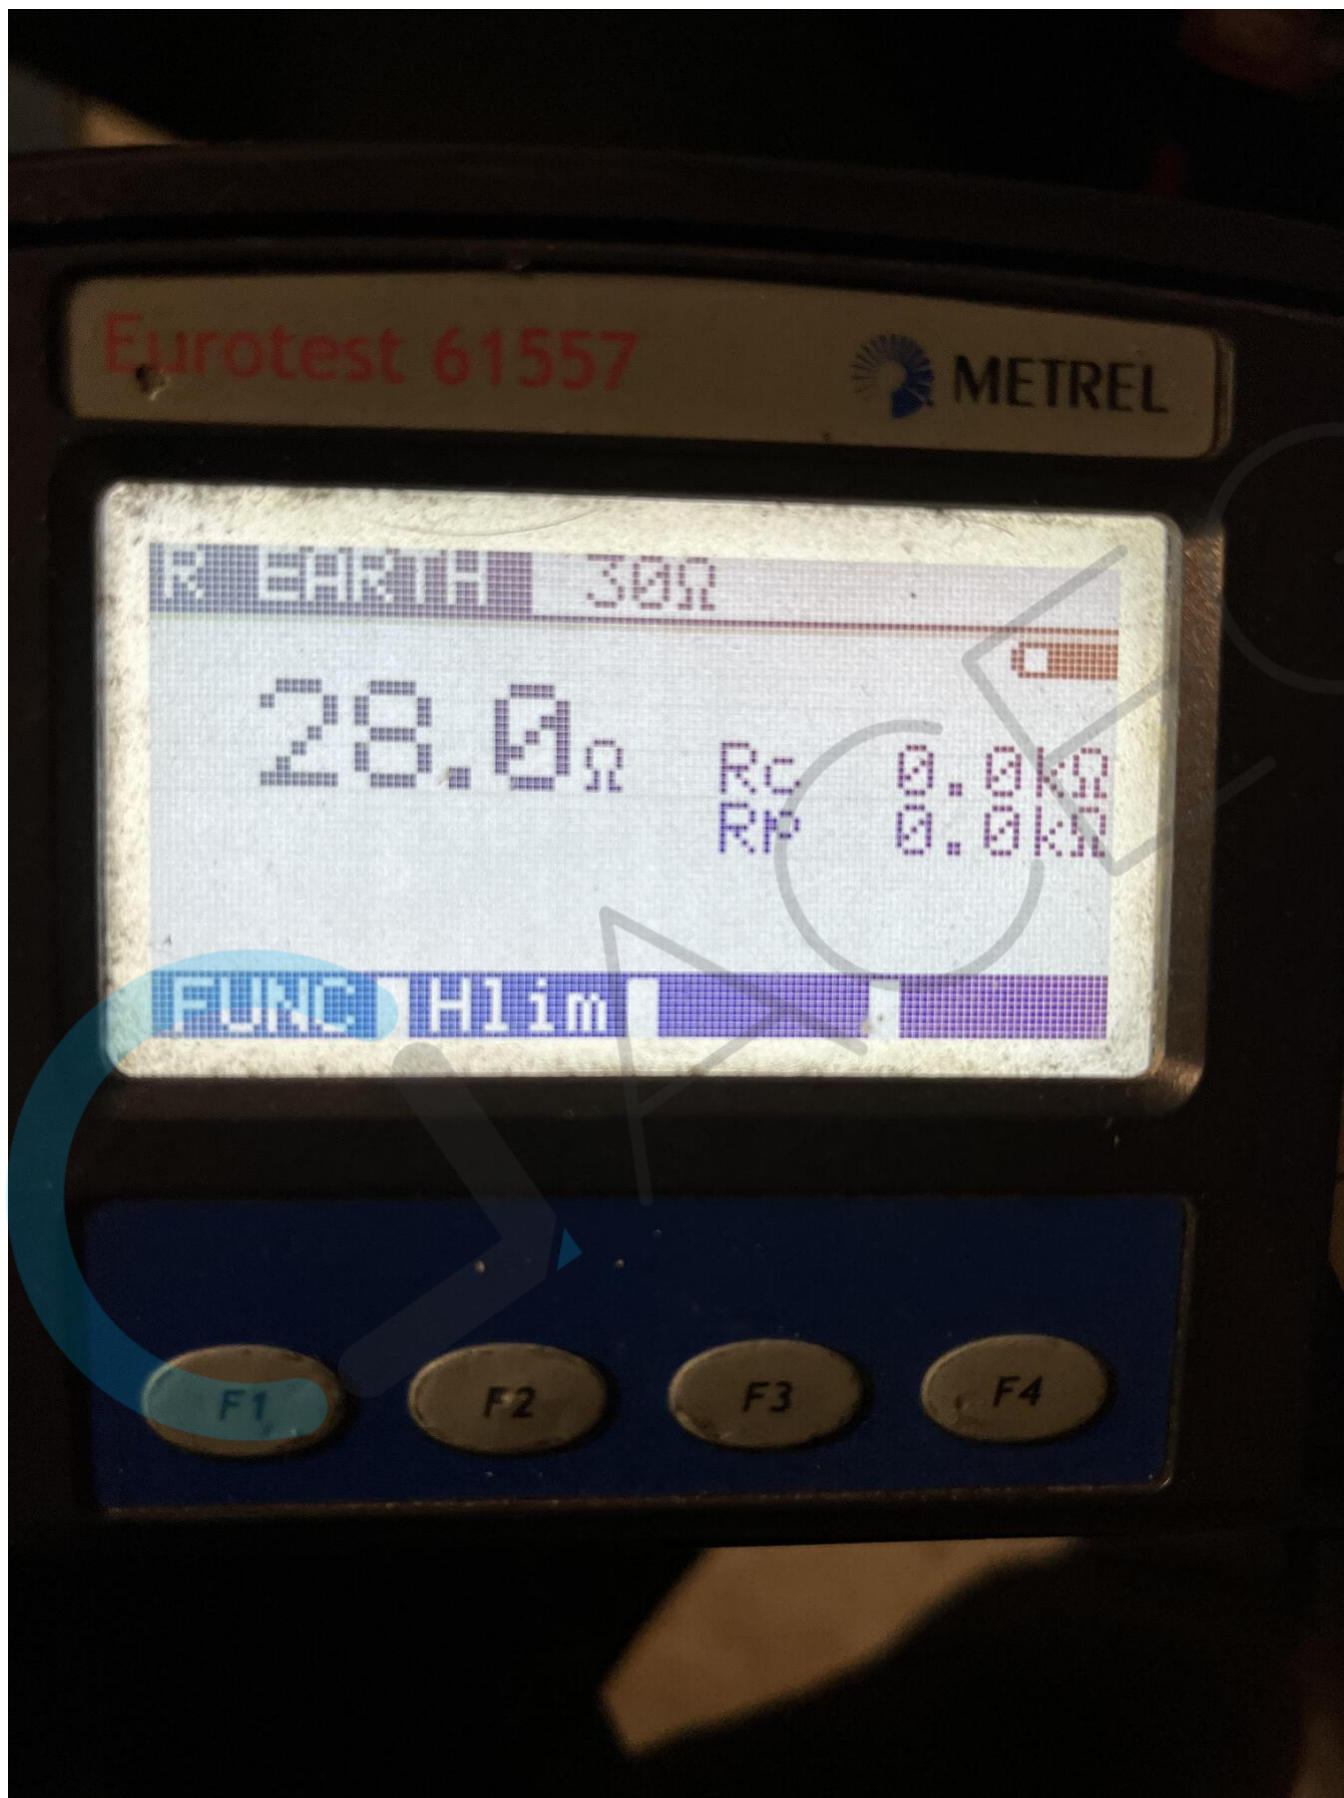



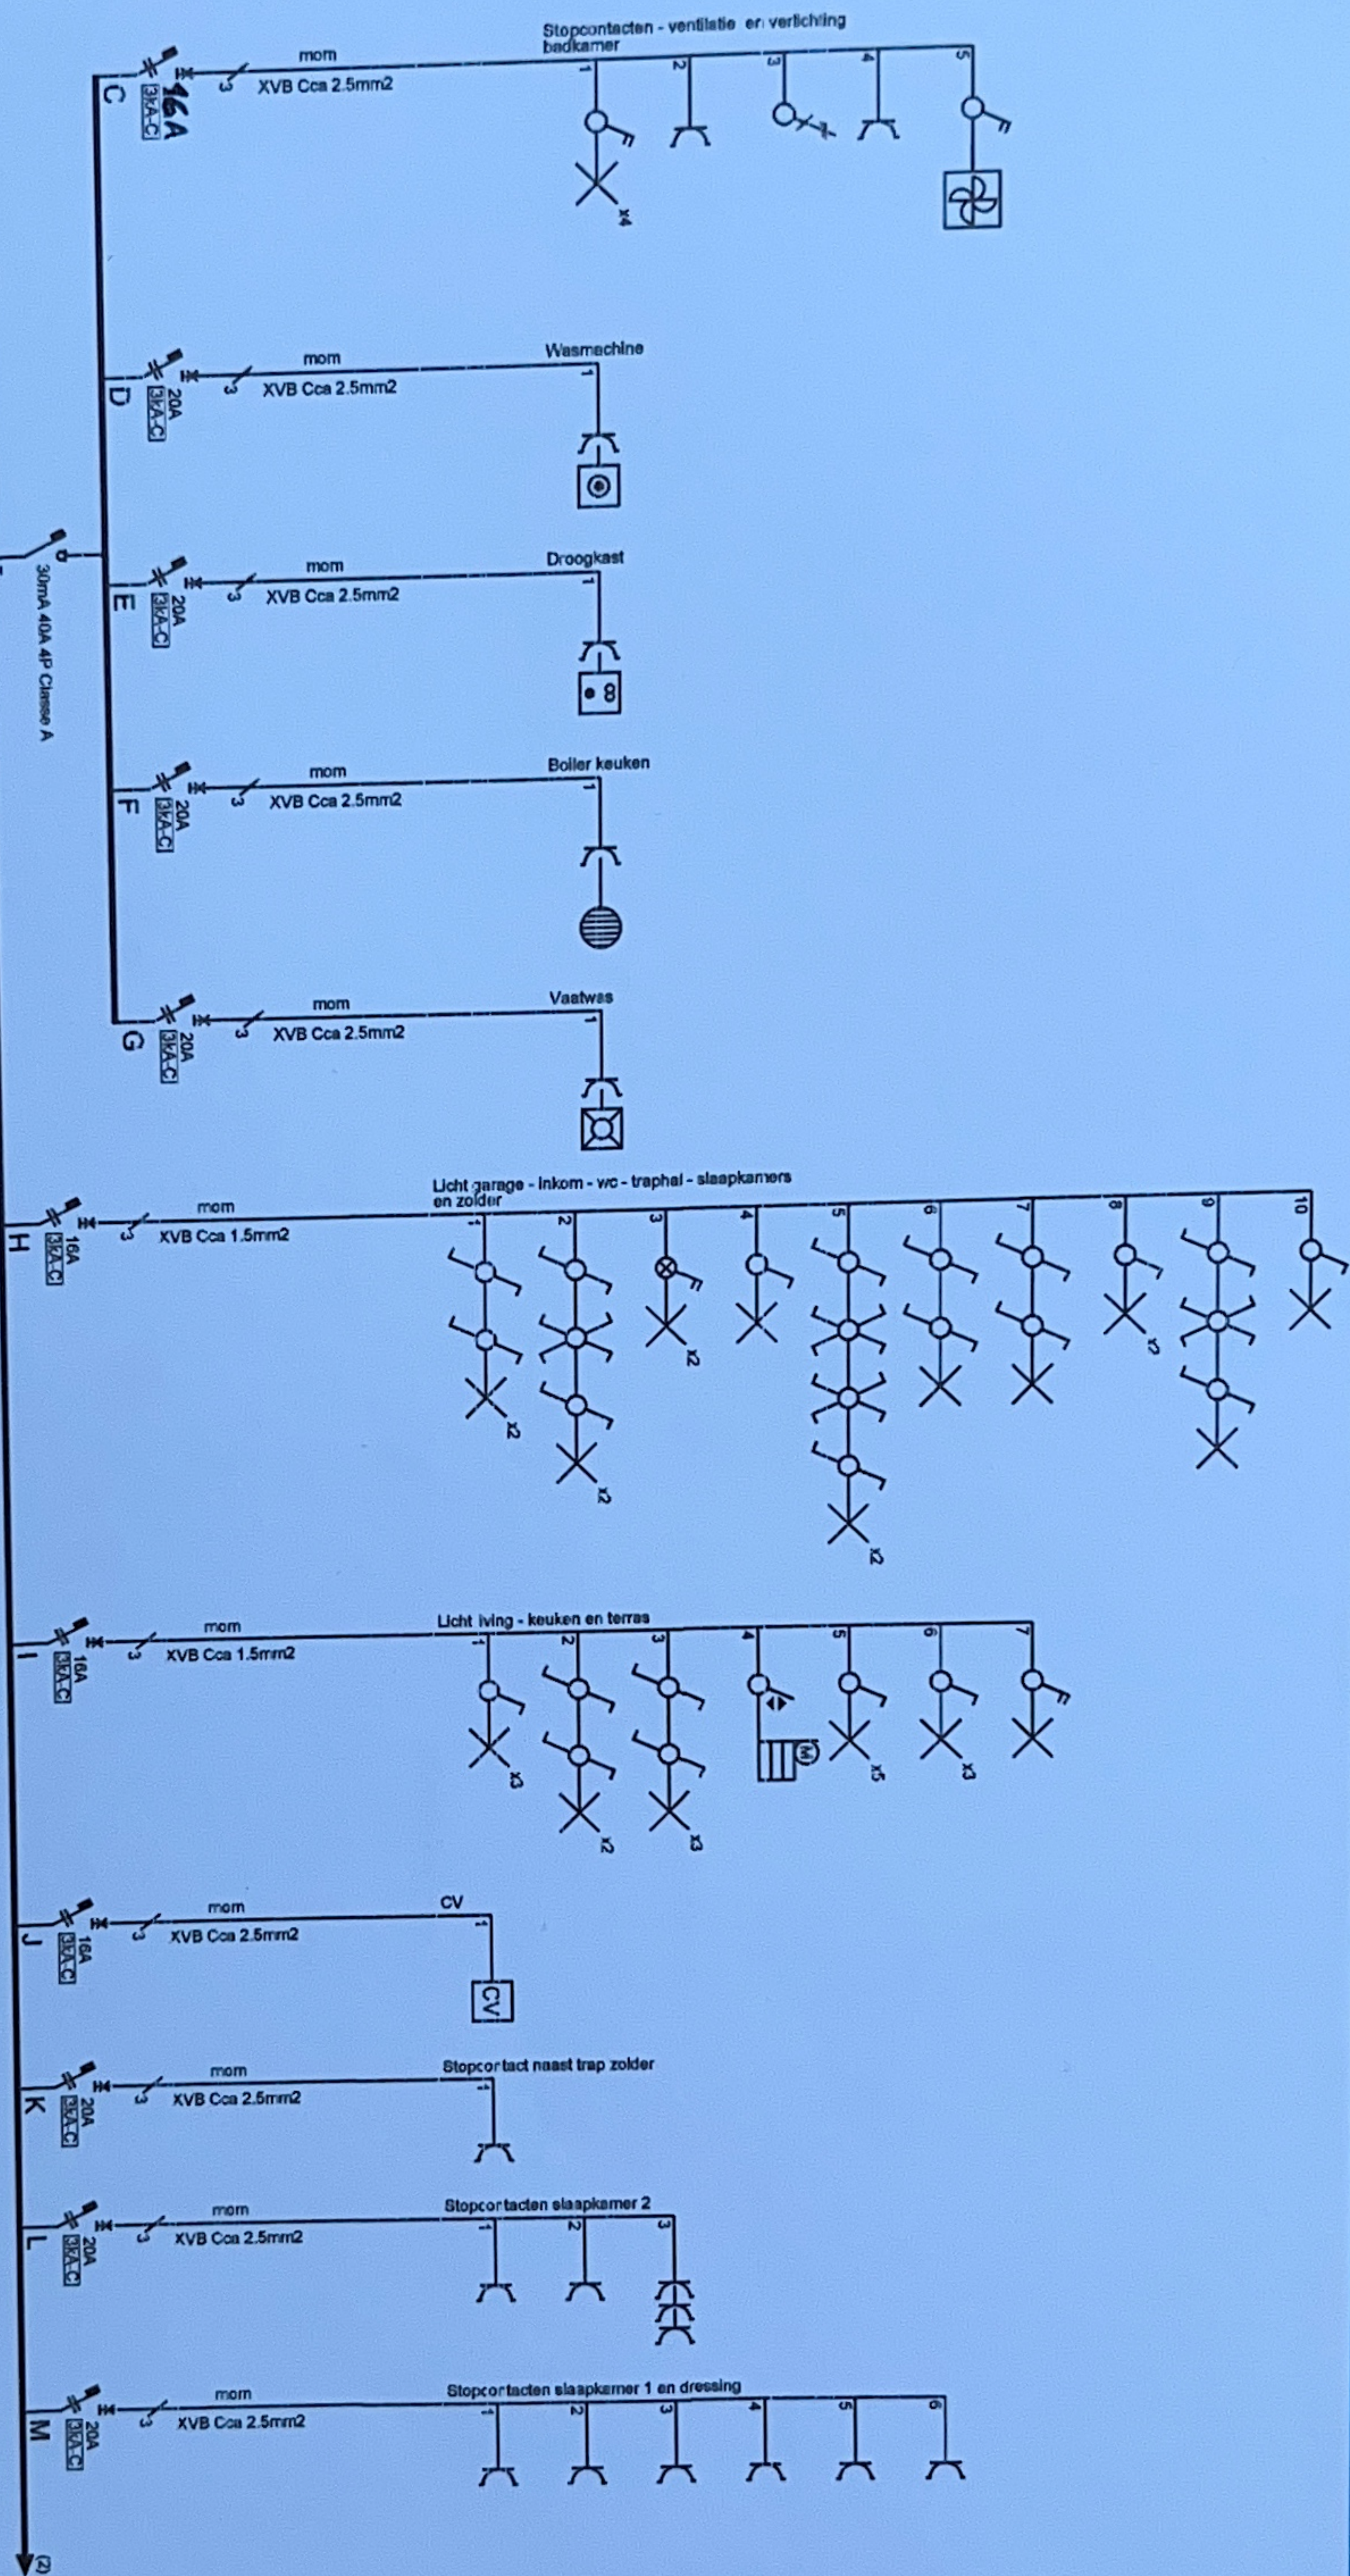

Afgev. erkend organisme
9.15.1 2025

Eigenaar
Van De Velde Werner
Bollaarstraat 139
2500 Lier
aan

Verantw. uitvoering
07/05/2025

Kochuyt Stefan
Heidebloem 33
2500 Lier
BE0791.523.661

S
K
ELEKTRICITEIT


1/2

Handtekening

CAEG
Erkend Installatiebedrijf / Organisme Egte
Thomas Ceulemans

Handtekening

Handtekening

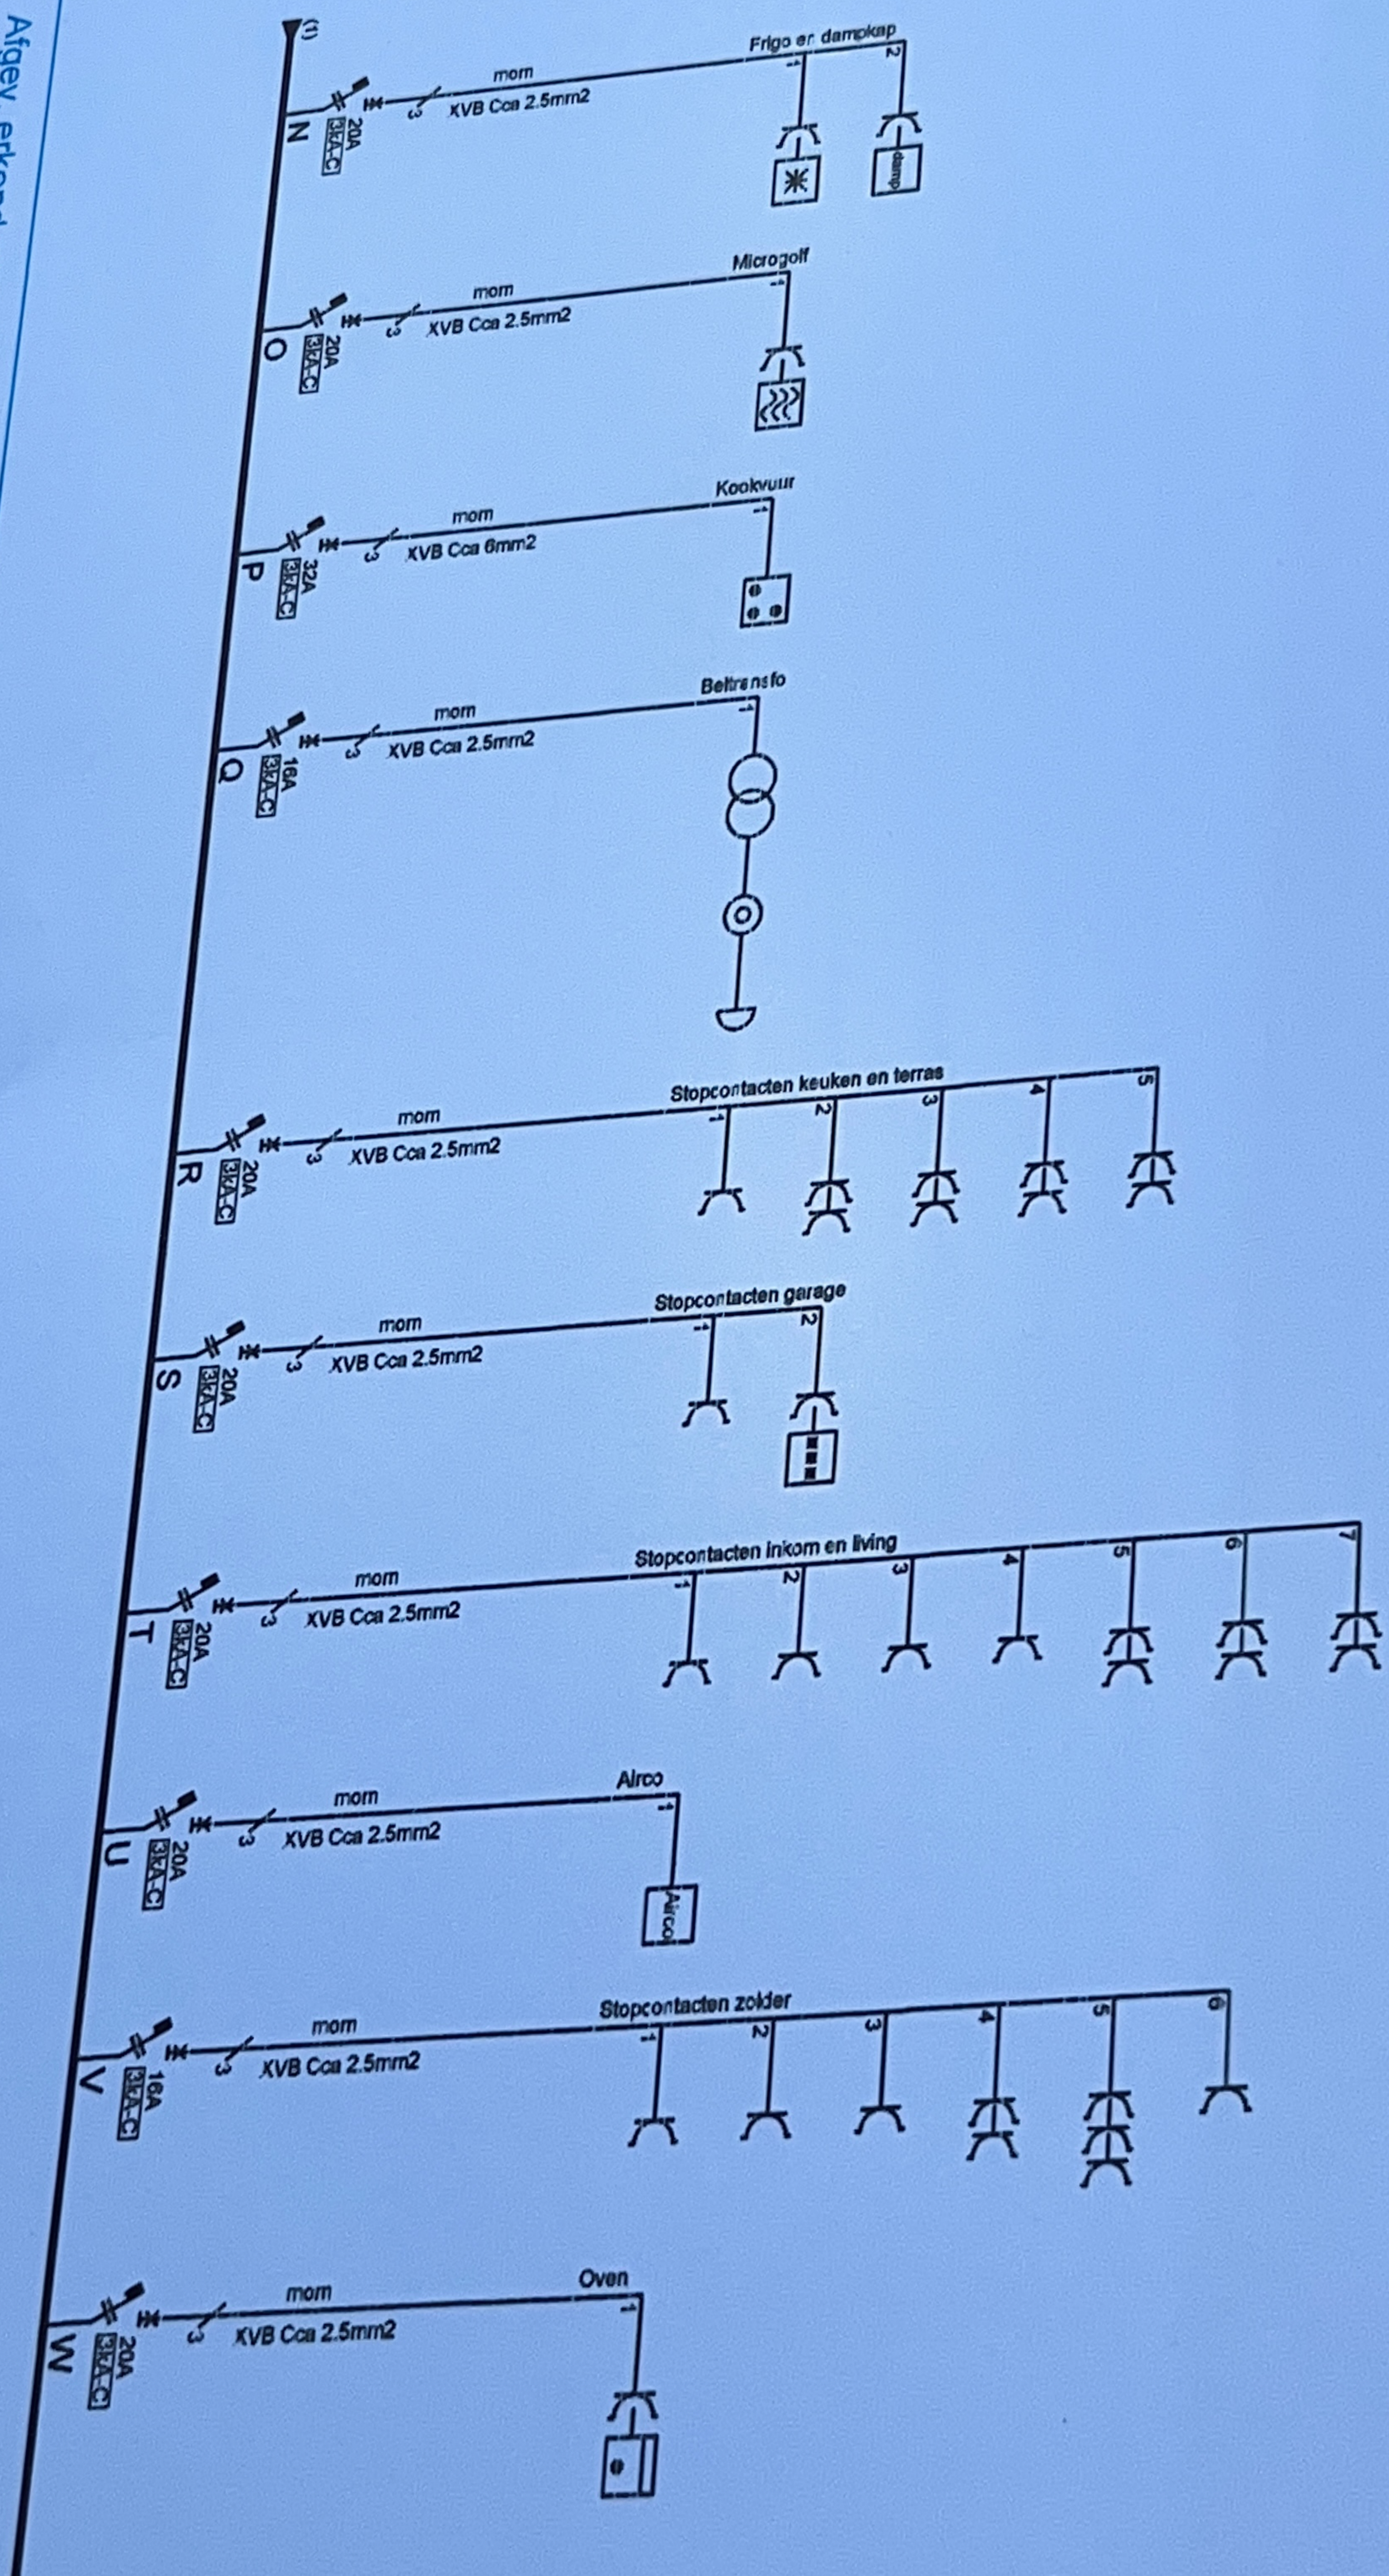

Afgev. erkend organisme
21 57 2025

Handtekening
Thomas Ceulemans

Eigenaar
Van De Velde Werner
Bollaarstraat 139
2500 Lier

Handtekening
Verantw. uitvoering
07/05/2025

Afgev. erkend organisme
2.15.1 2025


Handtekening
Thomas Ceulemans

Eigenaar
Van De Velde Werner
Bollaarstraat 139
2500 Lier

Handtekening
Verantw. uitvoering
07/05/2025

Kochuyt Stefan
Heidebloem 33
2500 Lier
BE0791.523.661

SELEK
ELECTRICITEIT

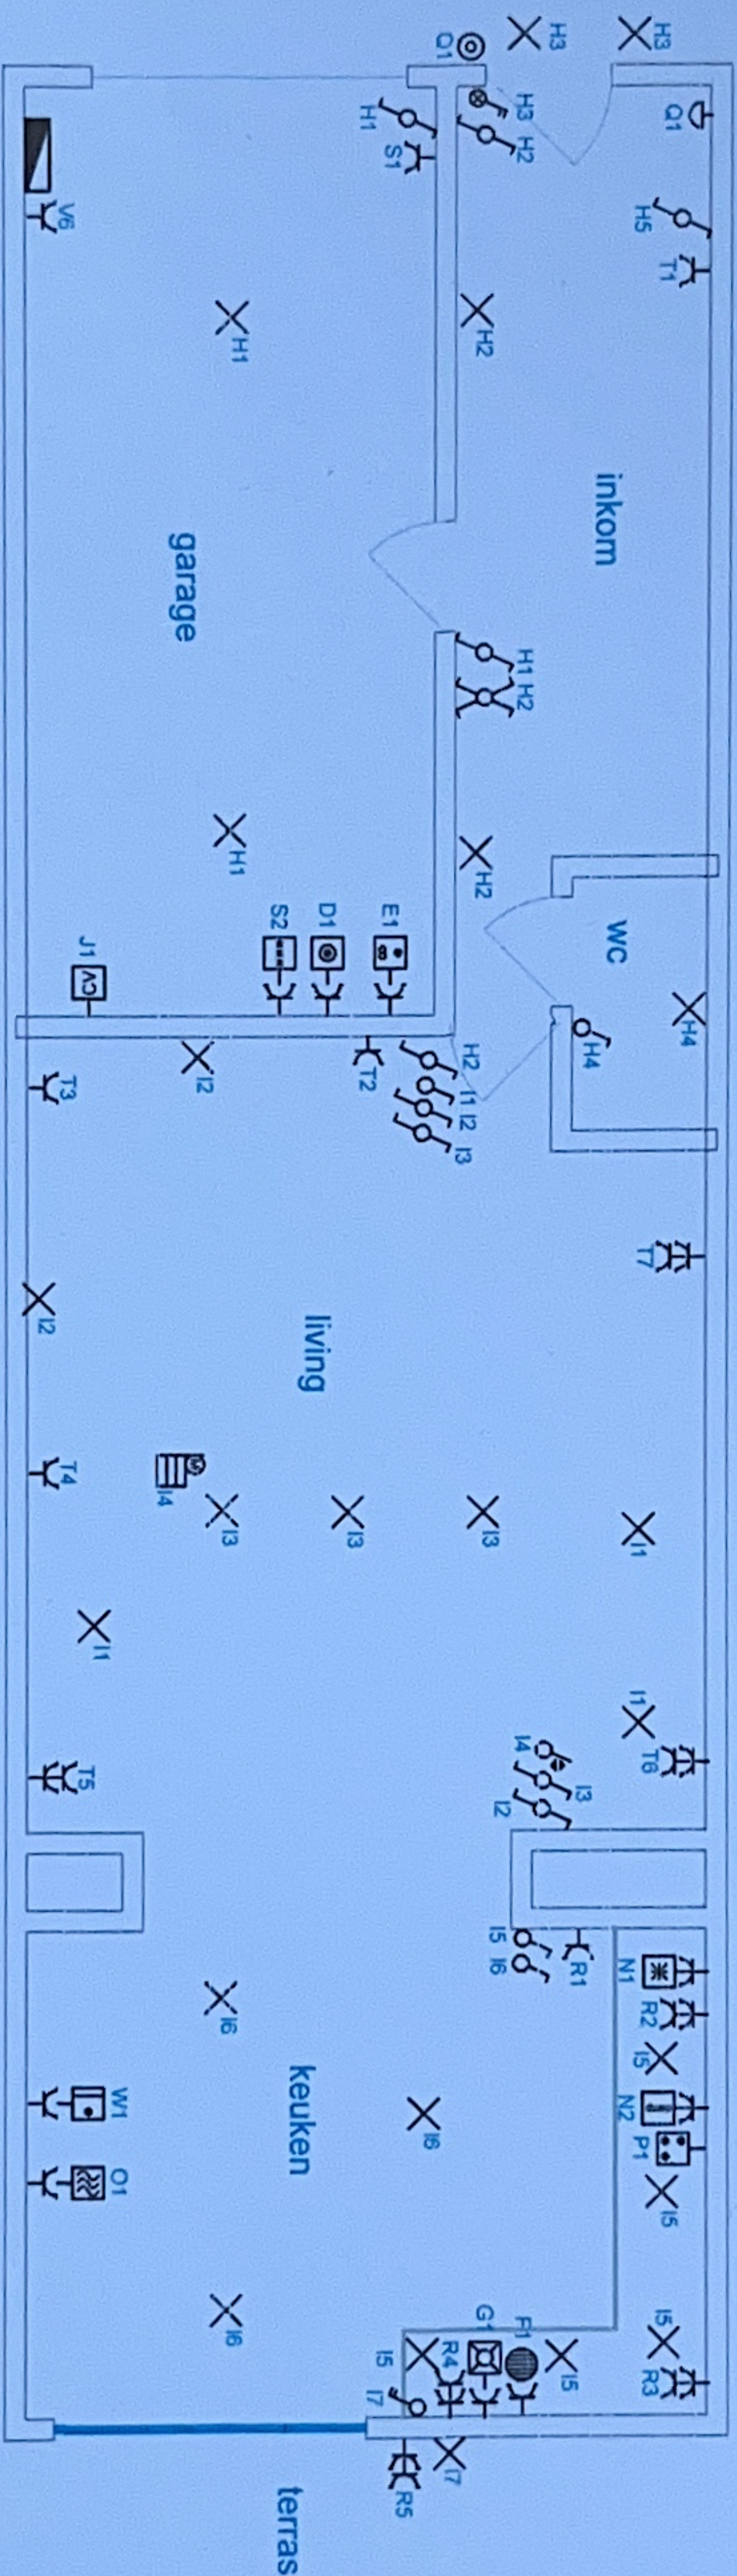

Afgev. erkend organisme
2.15.12025

Eigenaar
Van De Velde Werner
Bollaarstraat 139
2500 Lier
aan

Verantw. uitvoering
07/05/2025

Kochuyt Stefan


Heidebloem 33
2500 Lier

BE0791.523.661


SK
ELEKTRICITEIT


1/3

QACEG
Eenheid
Thomas Ceulemans

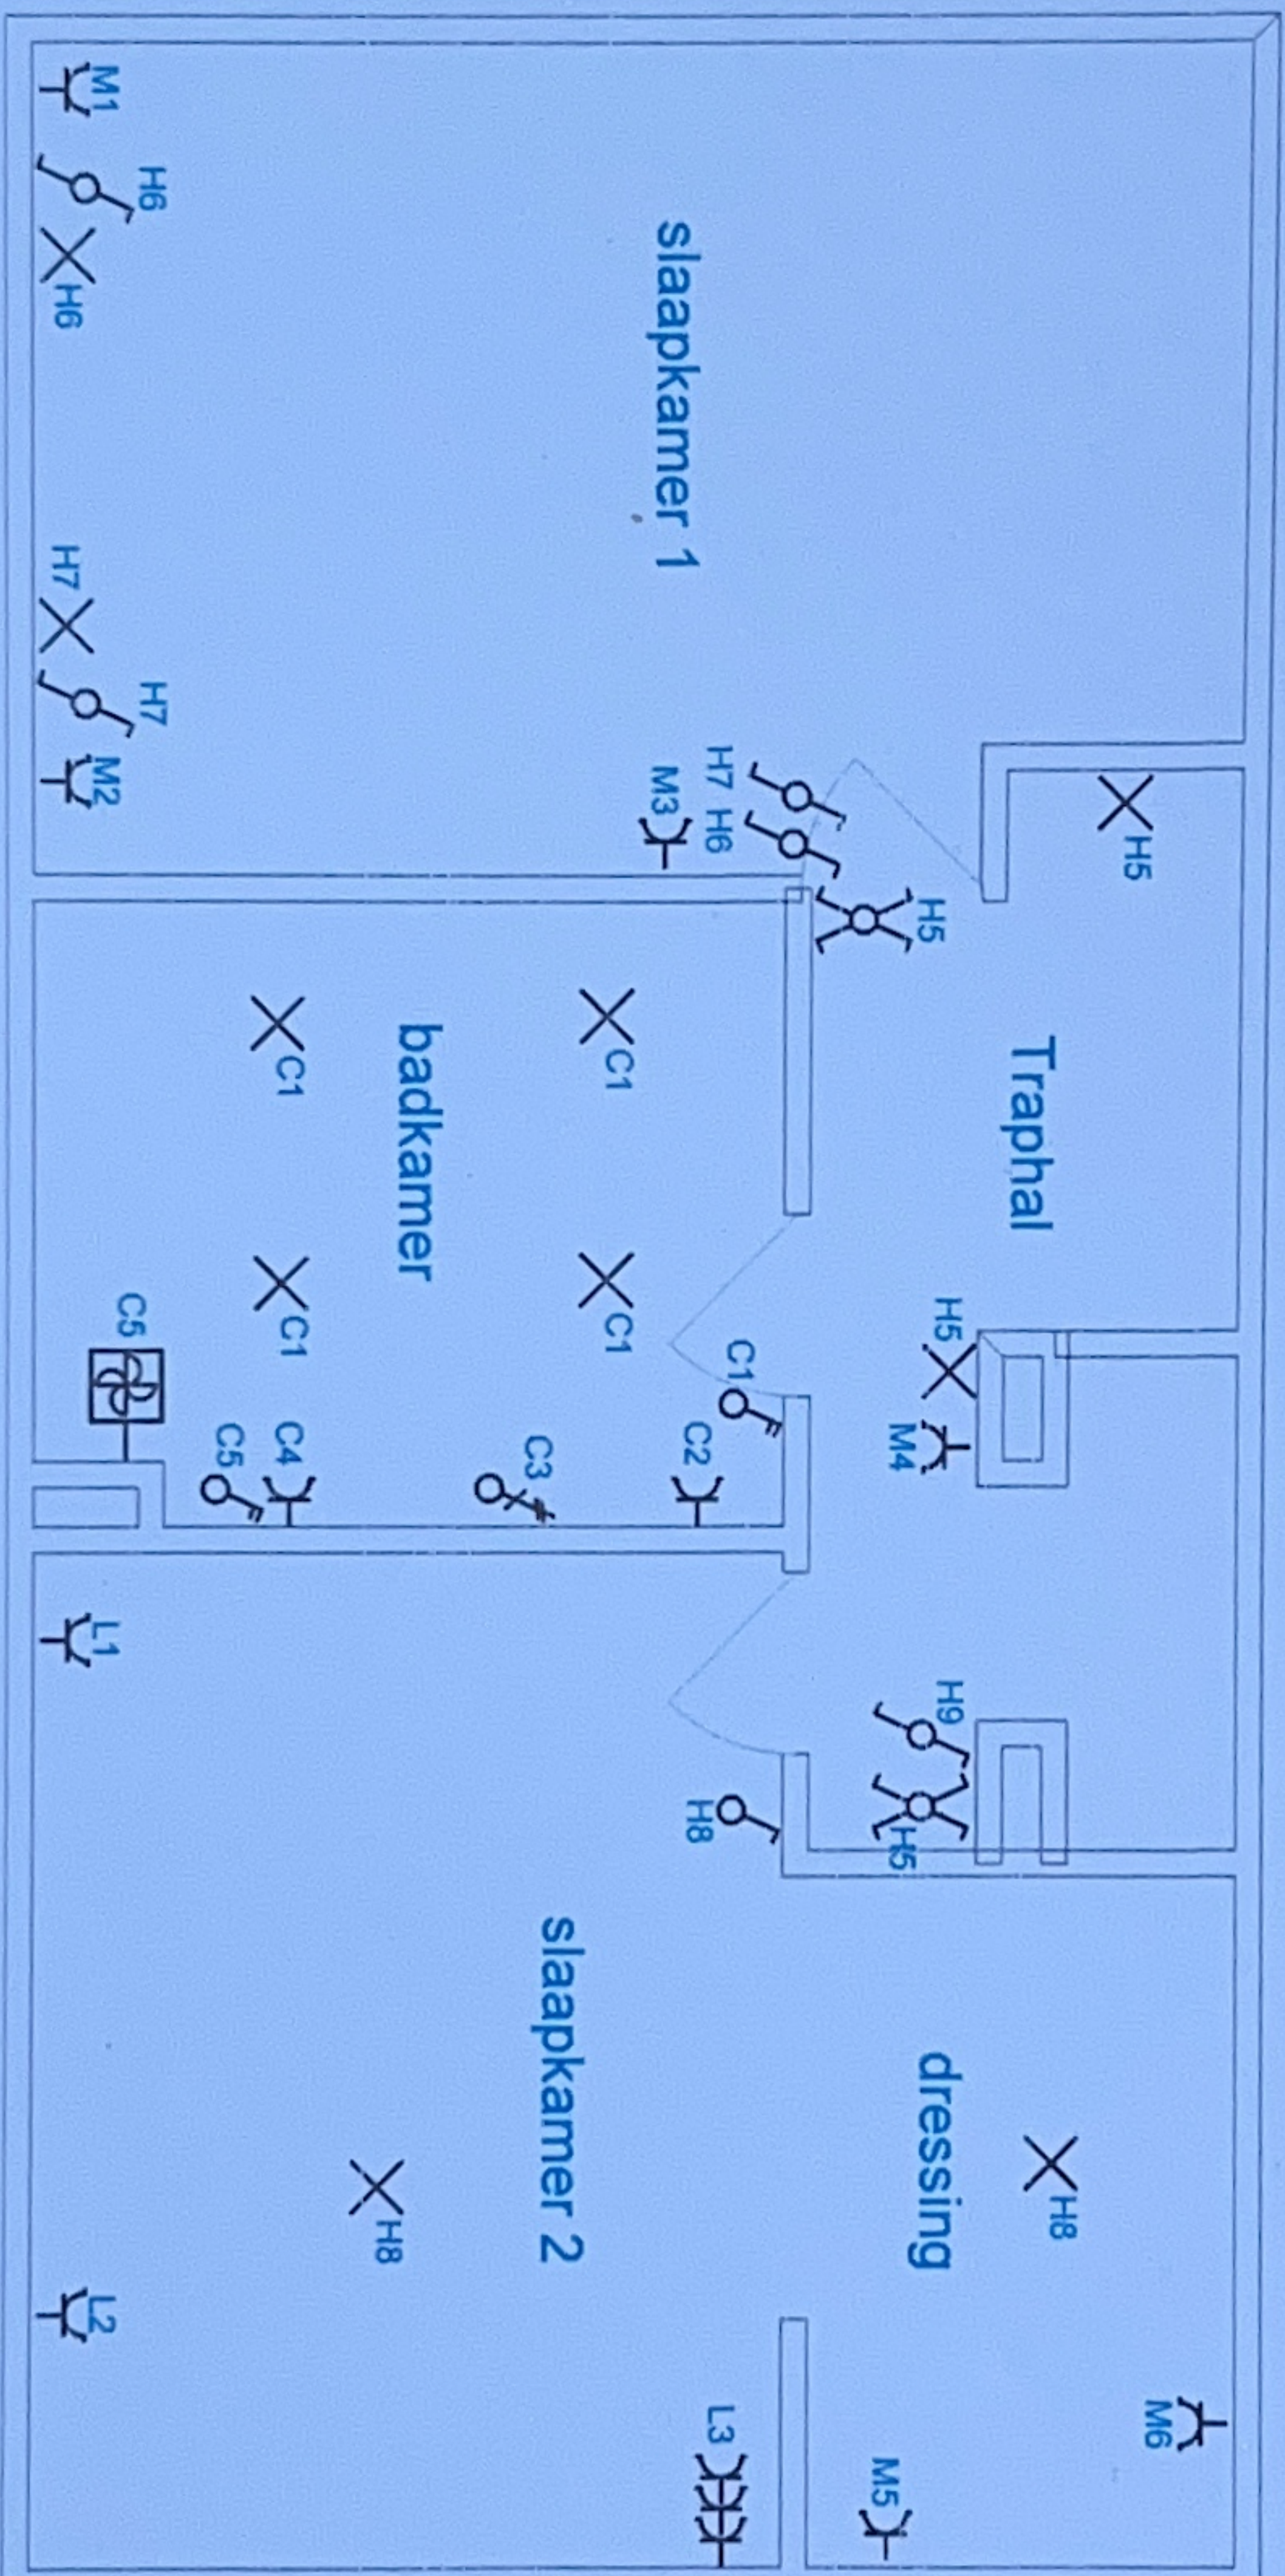

Afgv. erkend organisme .. / .. / 2025	Eigenaar Van De Velde Werner Bollaarstraat 139 2500 Lier aan	Verantw. uitvoering 07/05/2025	Kochuyt Stefan Heidebloem 33 2500 Lier BE0791.523.661	2/3
Handtekening 9/5/25 THOMAS CEULEMANS	Handtekening	Handtekening	ELEKTRICITEIT	

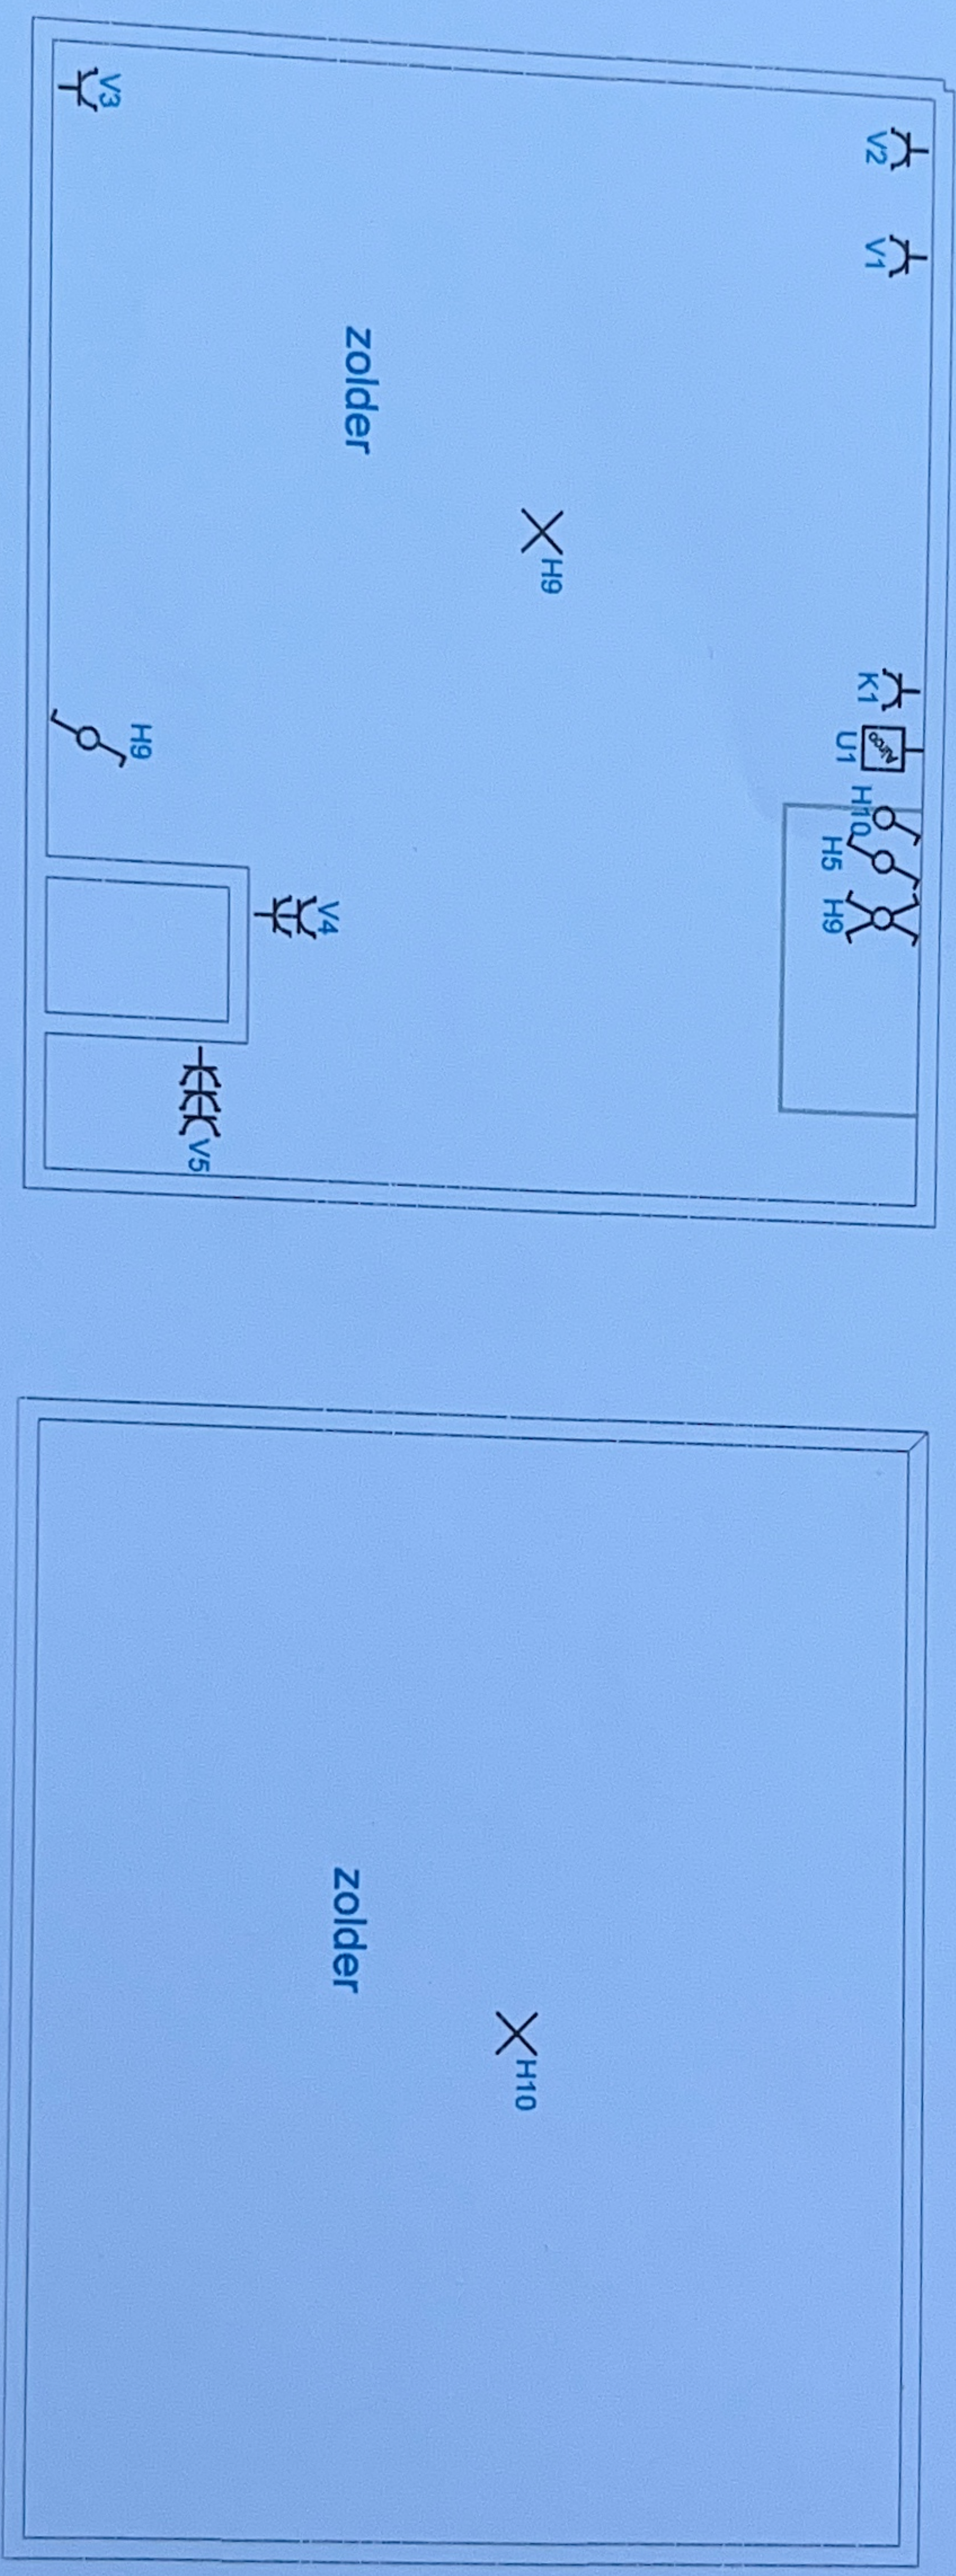

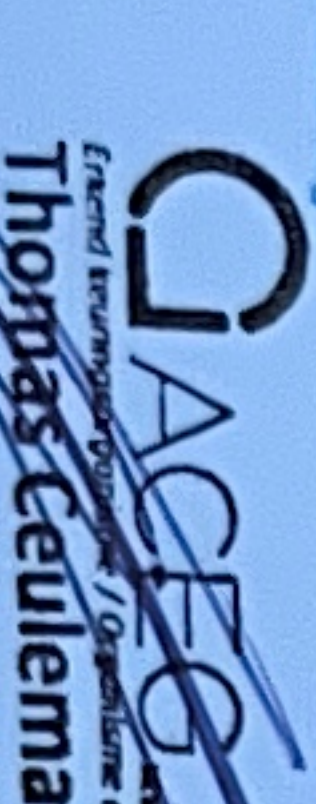Afgev. erkend organisme 2.15. / 2025 Handtekening  Thomas Ceulemans	Eigenaar Van De Velde Werner Bollaarstraat 139 2500 Lier aan	Verantw. uitvoering 07/05/2025 Handtekening 	Kochuyt Stefan Heidebloem 33 2500 Lier BE0791.523.661  ELEKTRICITEIT	3/3
--	---	---	---	------------