



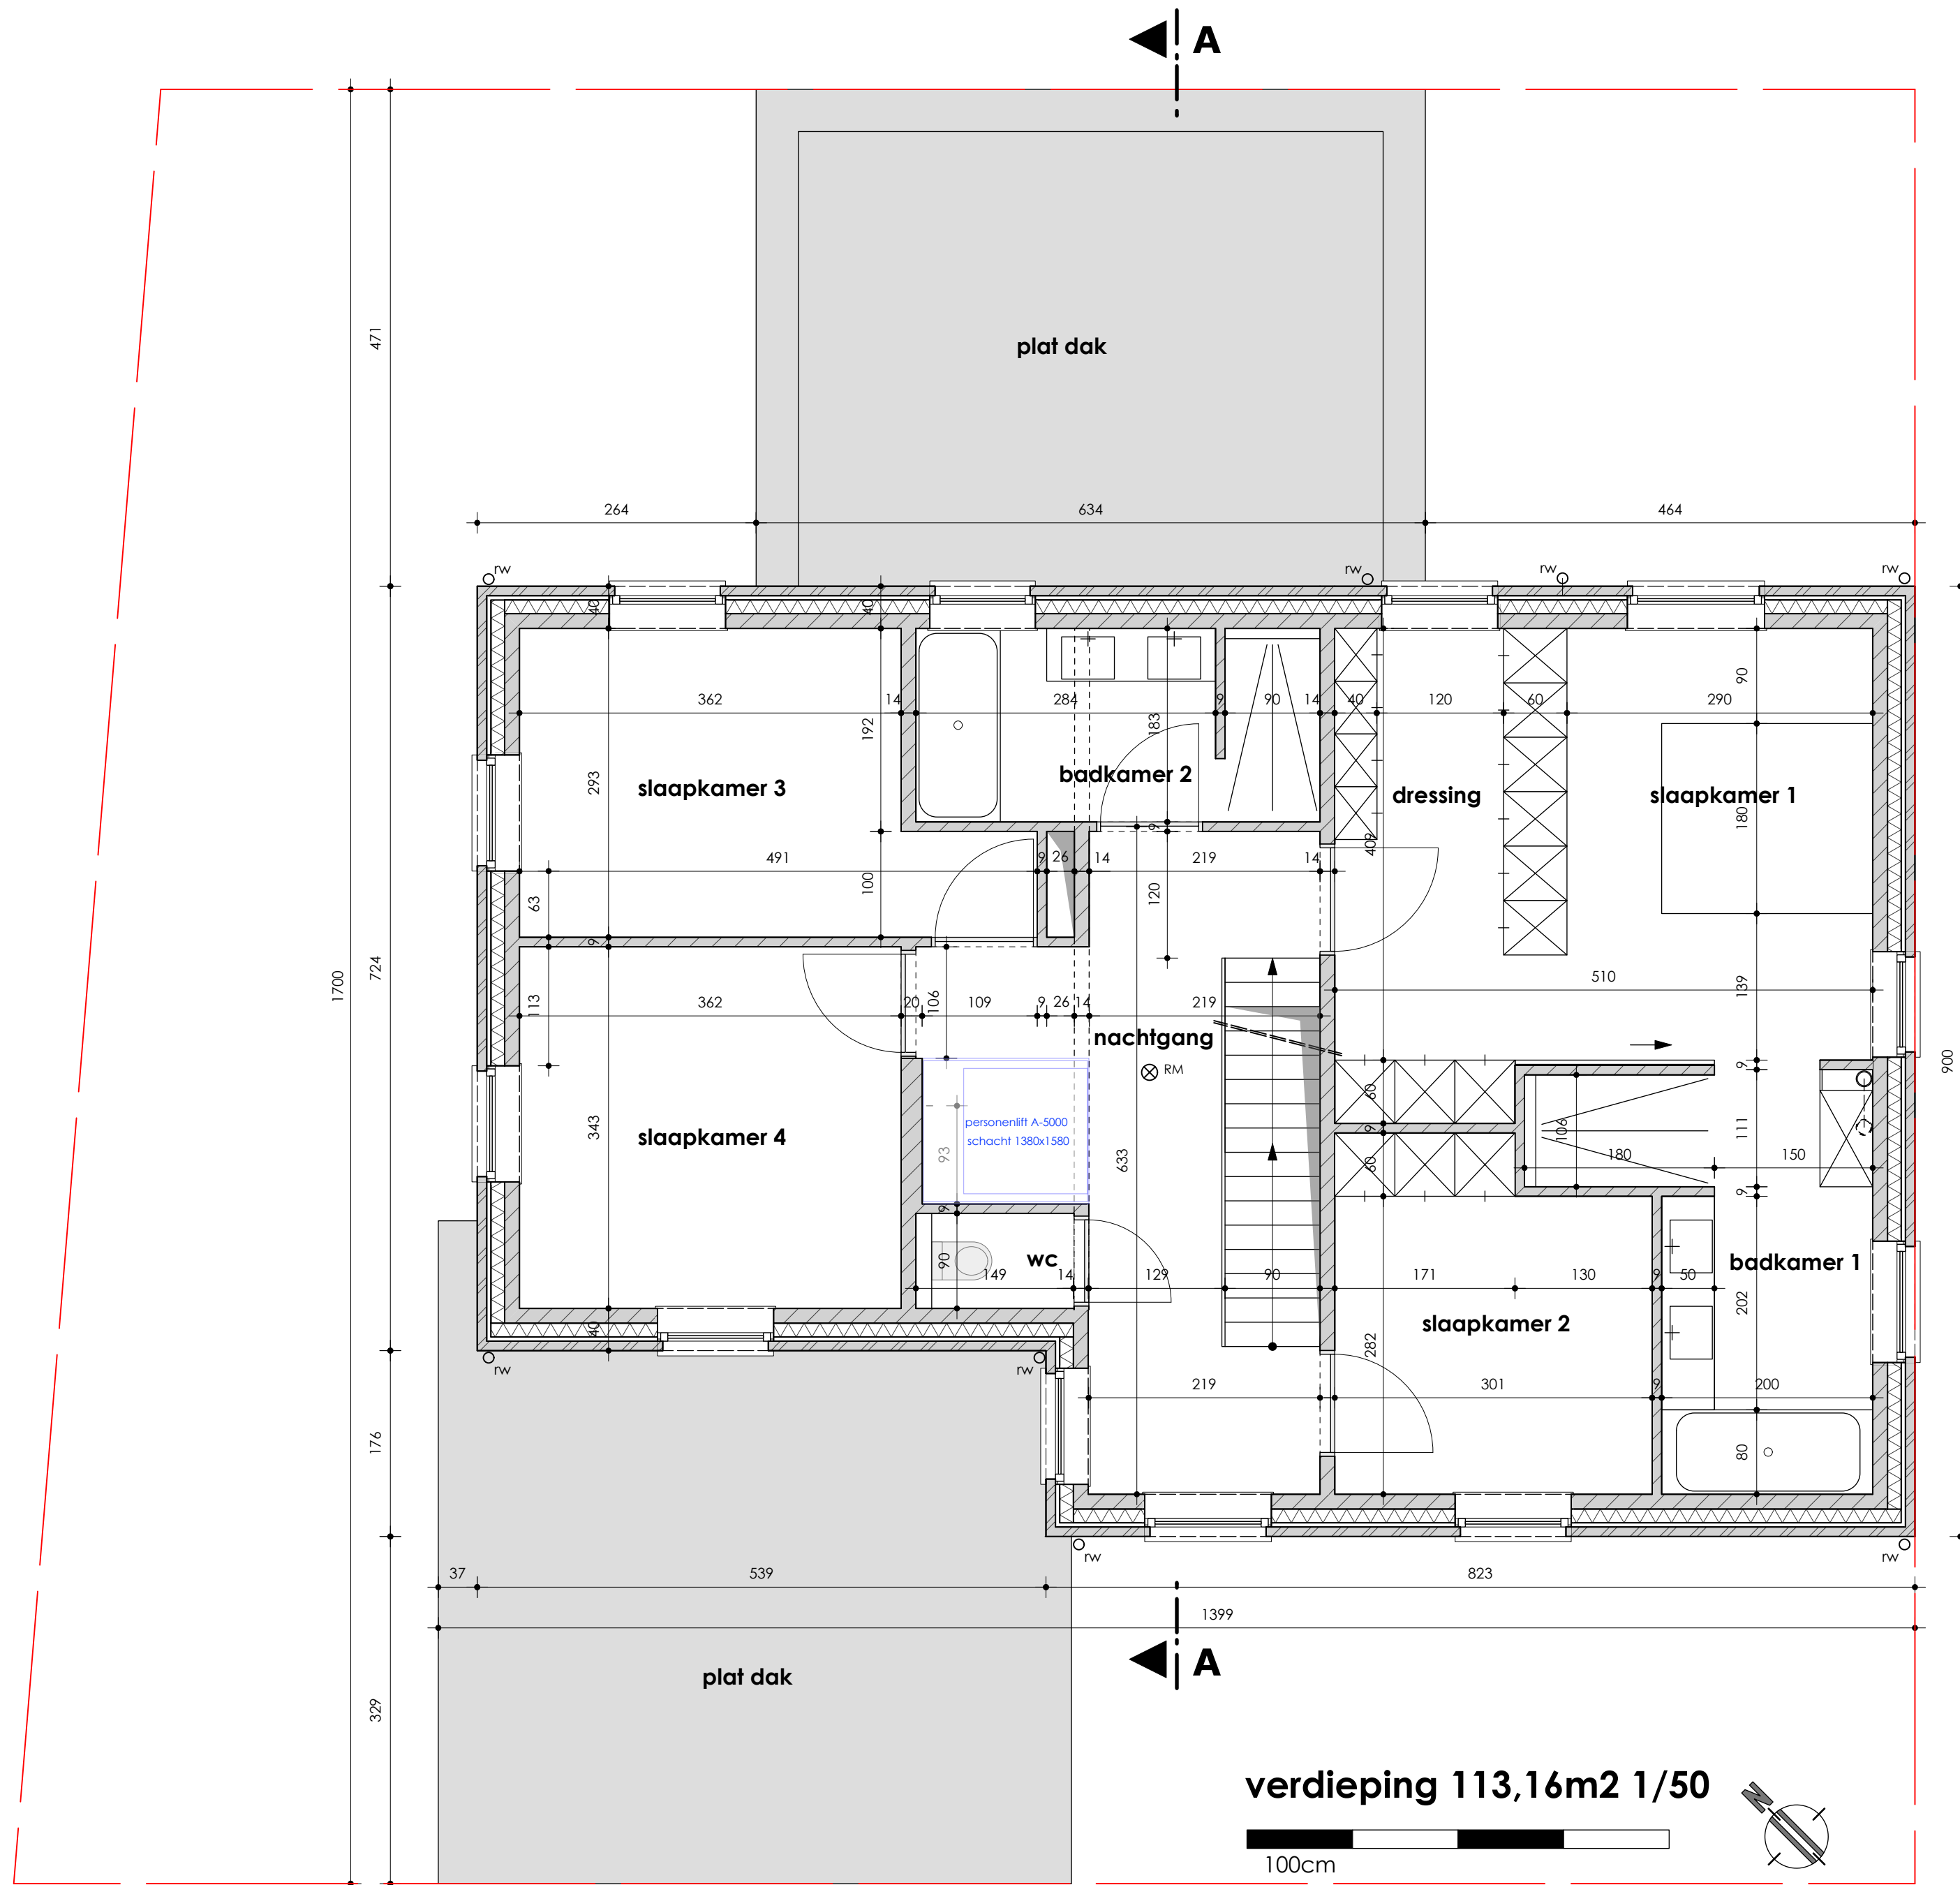


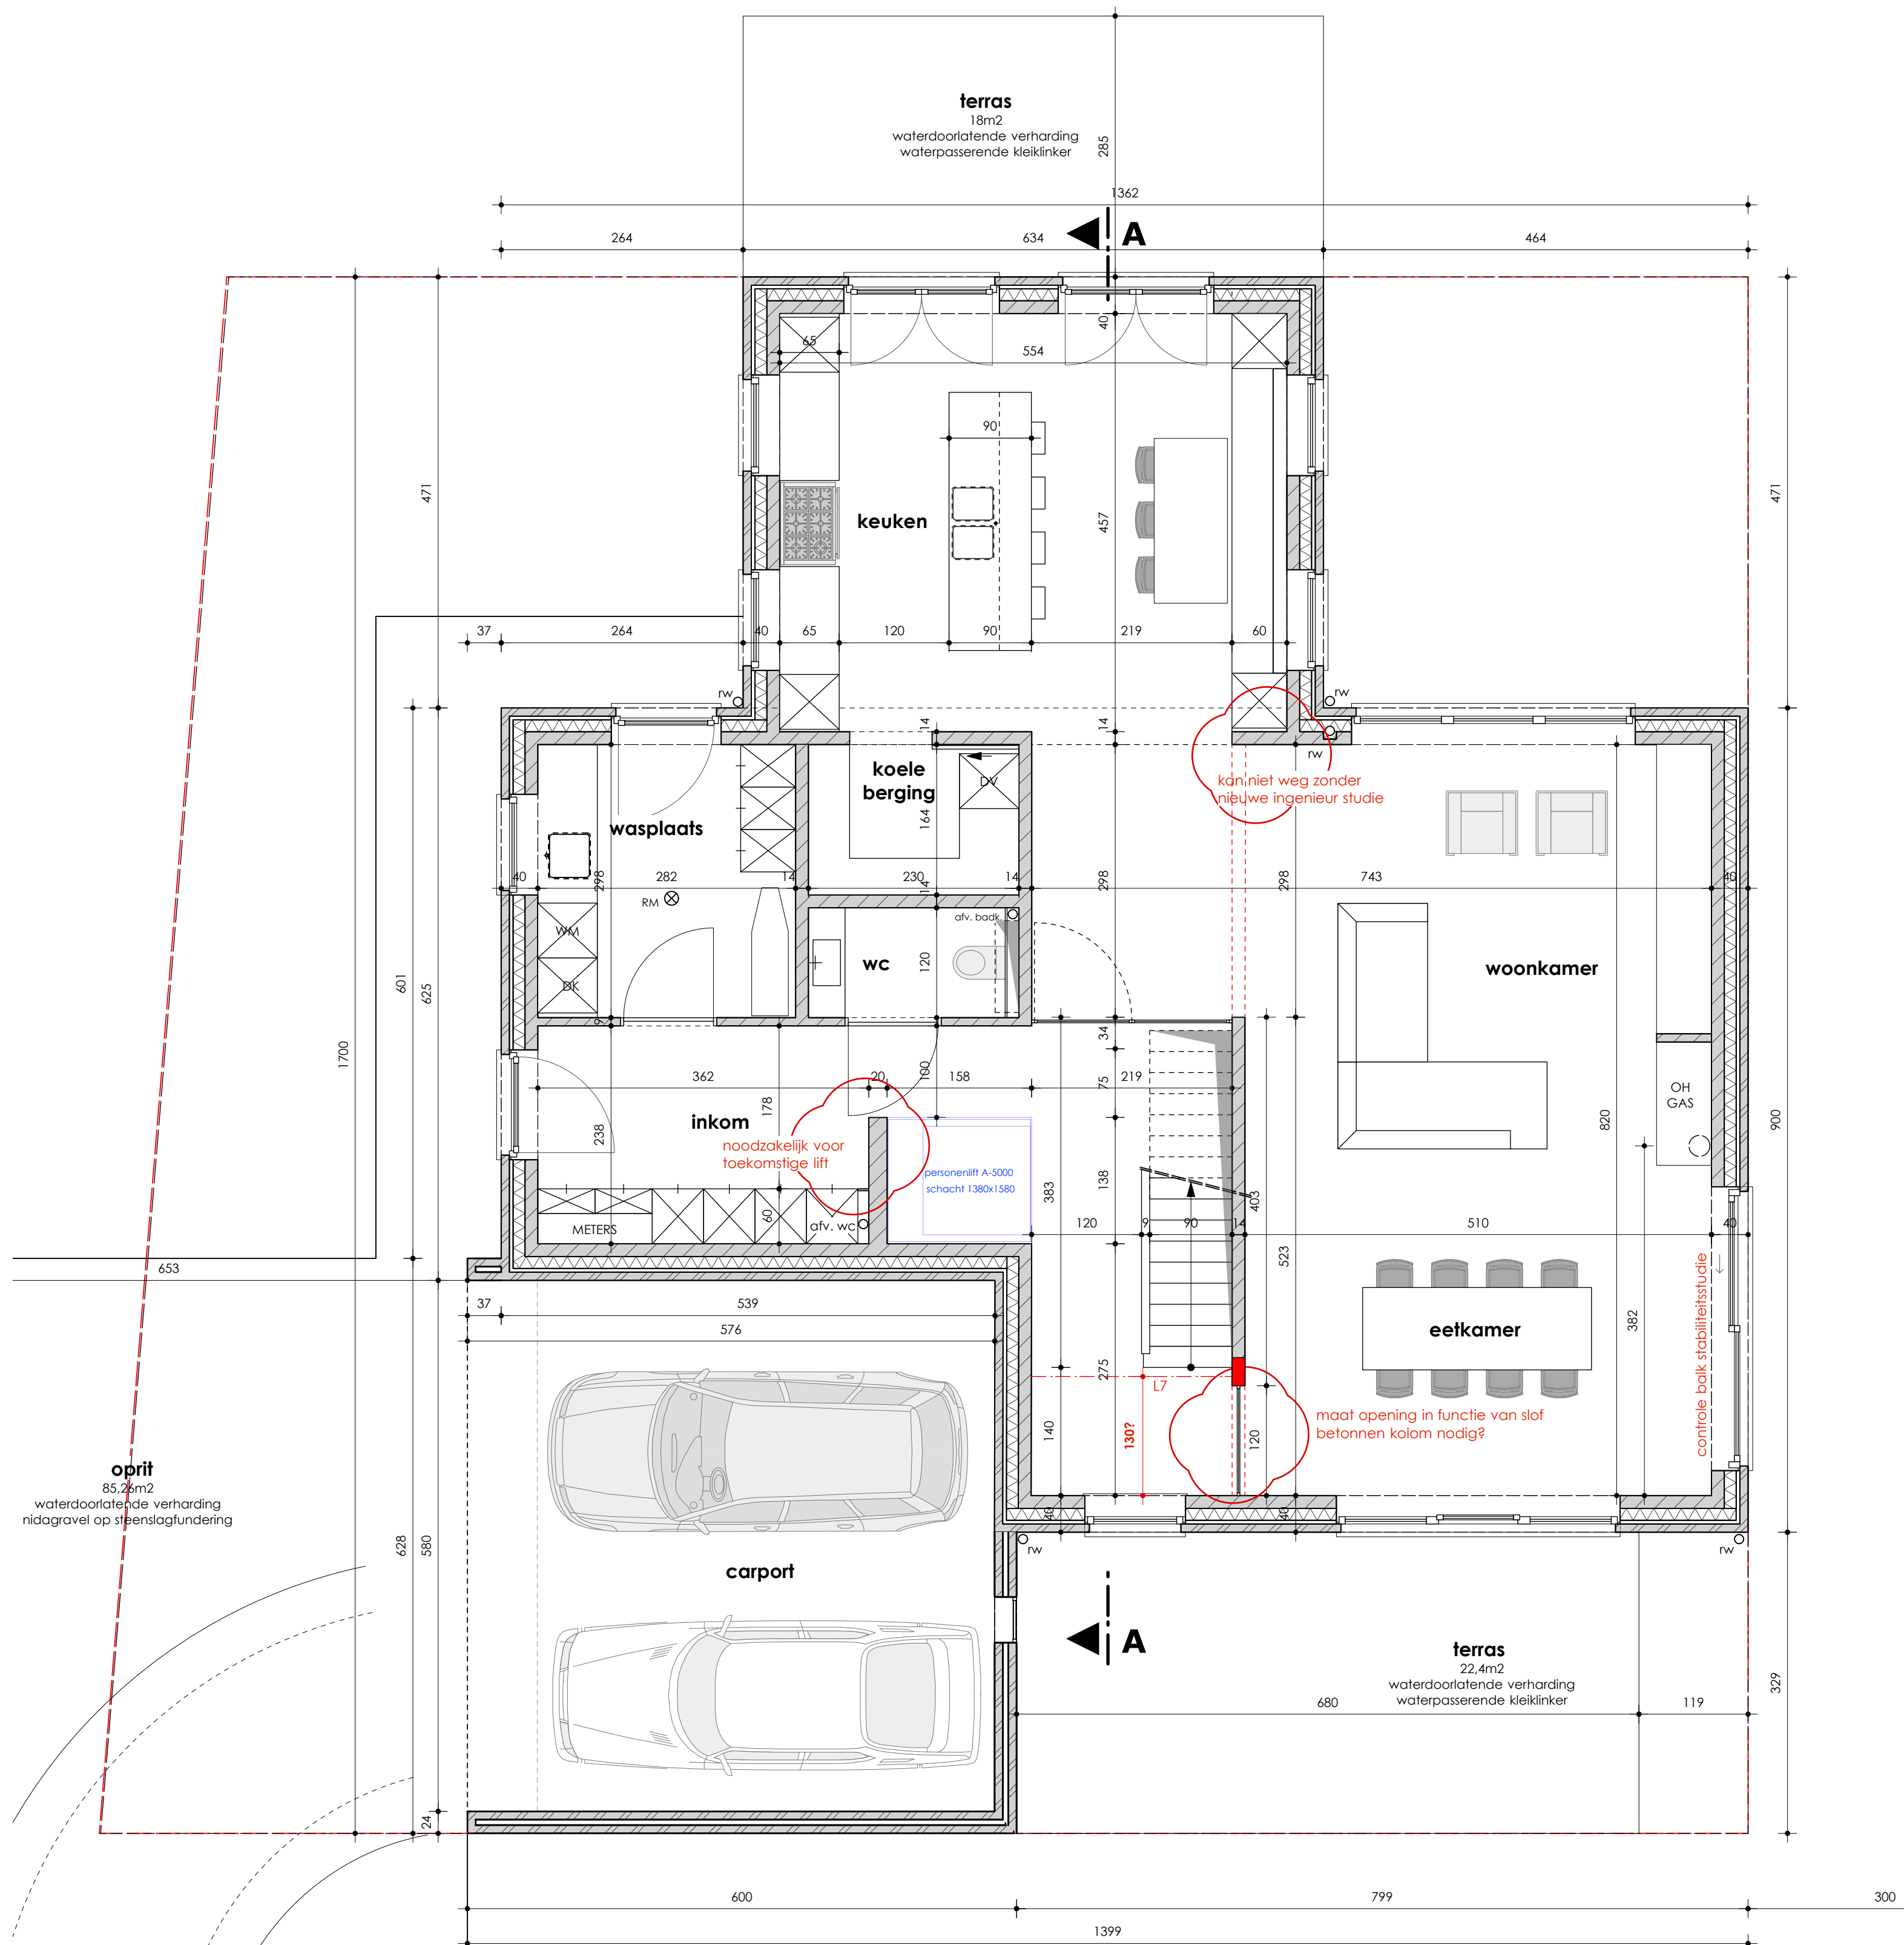

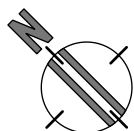

gelijkvloers 173,3m² 1/50

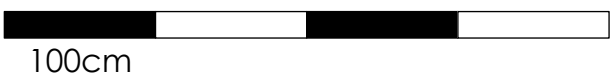


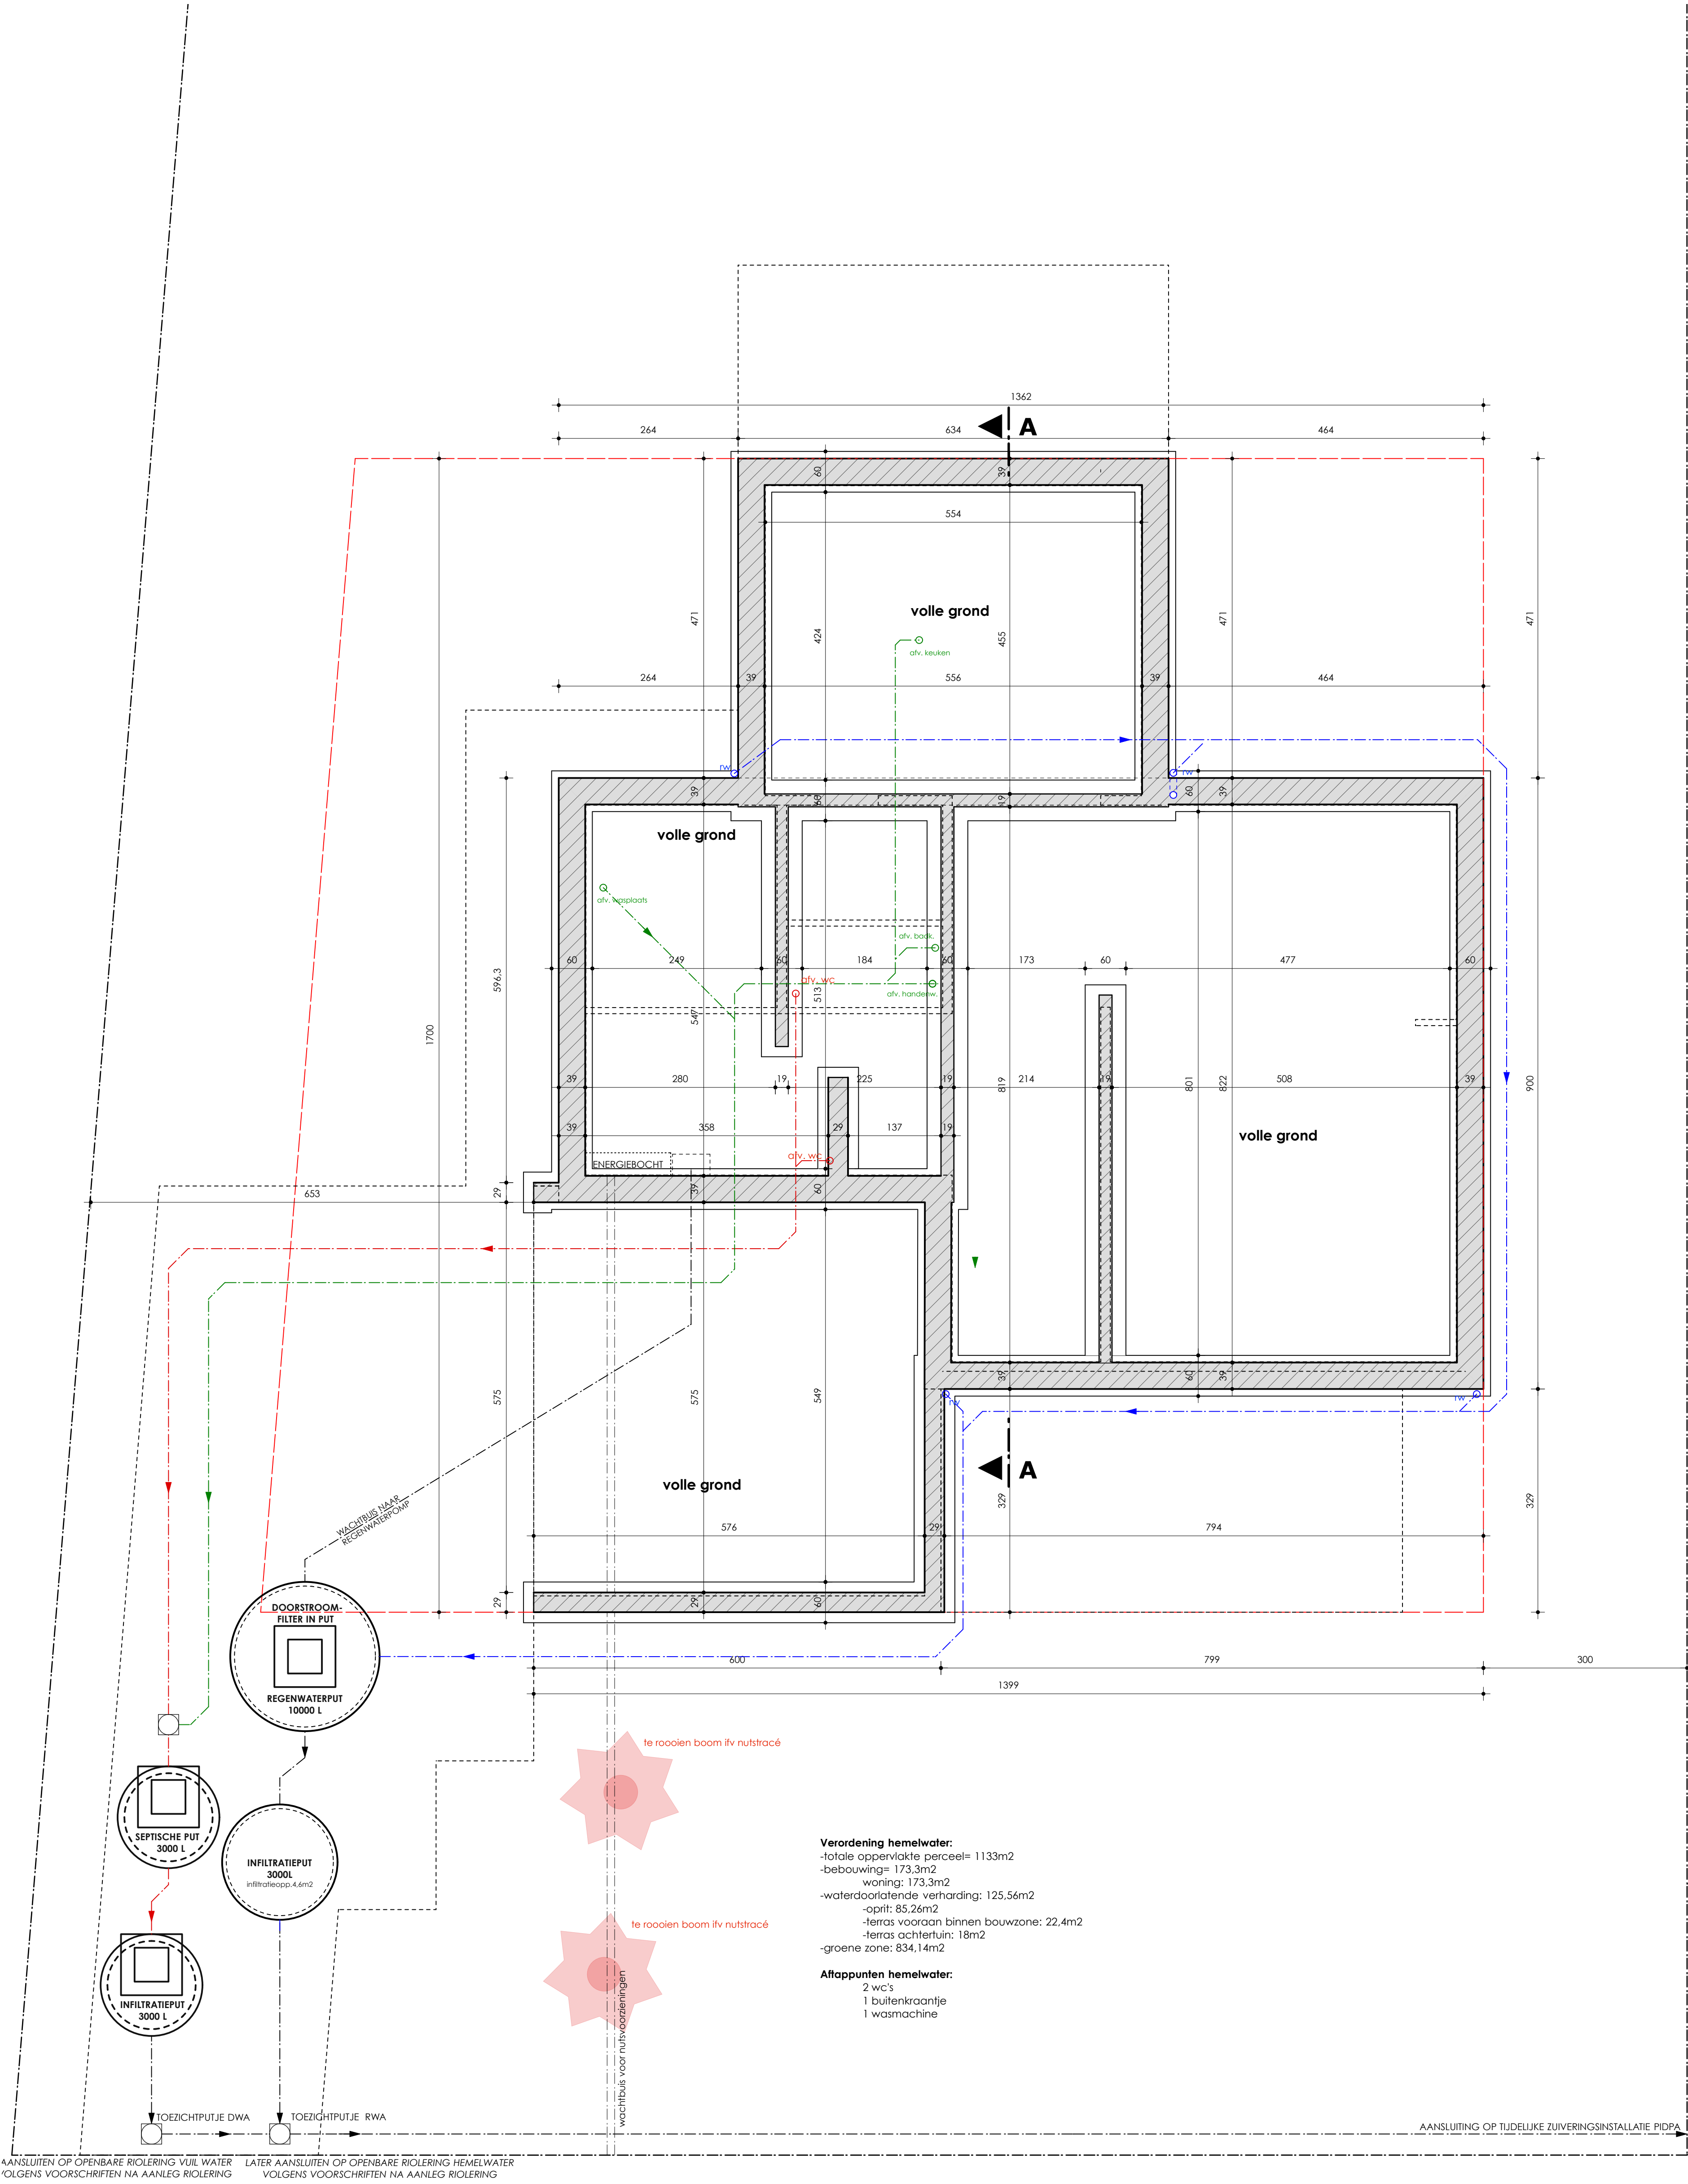


funderingsplan 1/50




doorsnede AA 1/50

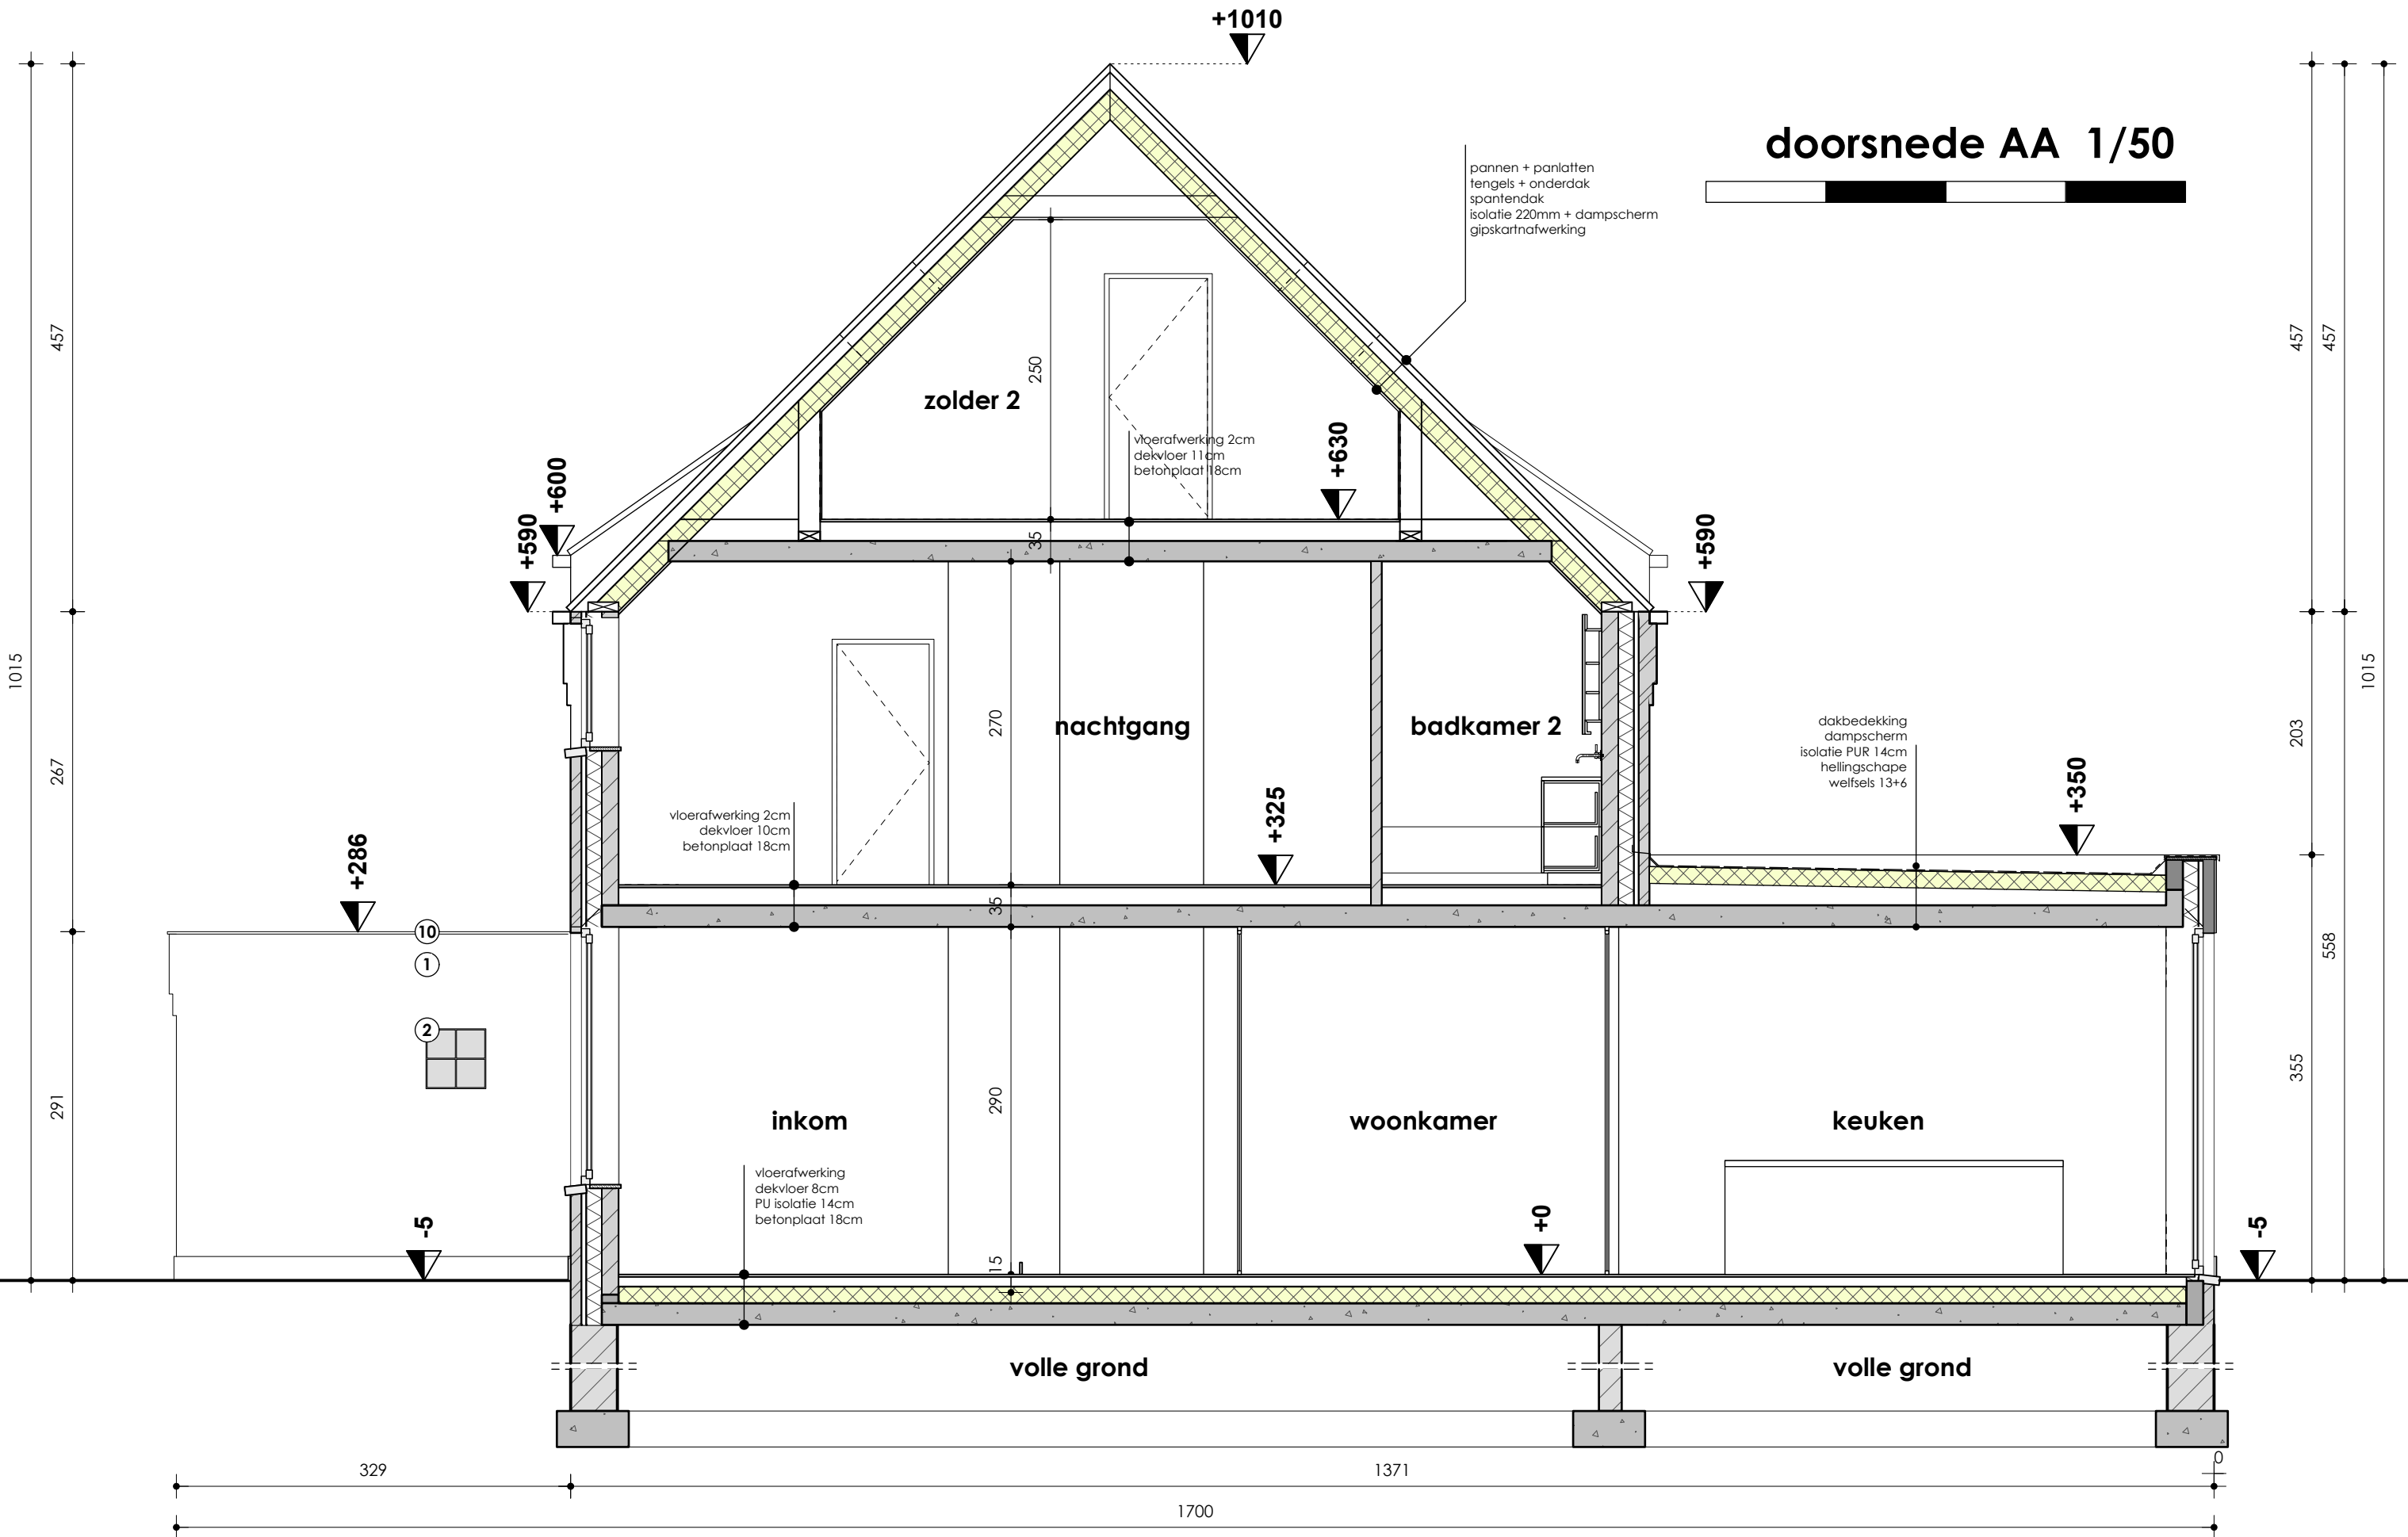

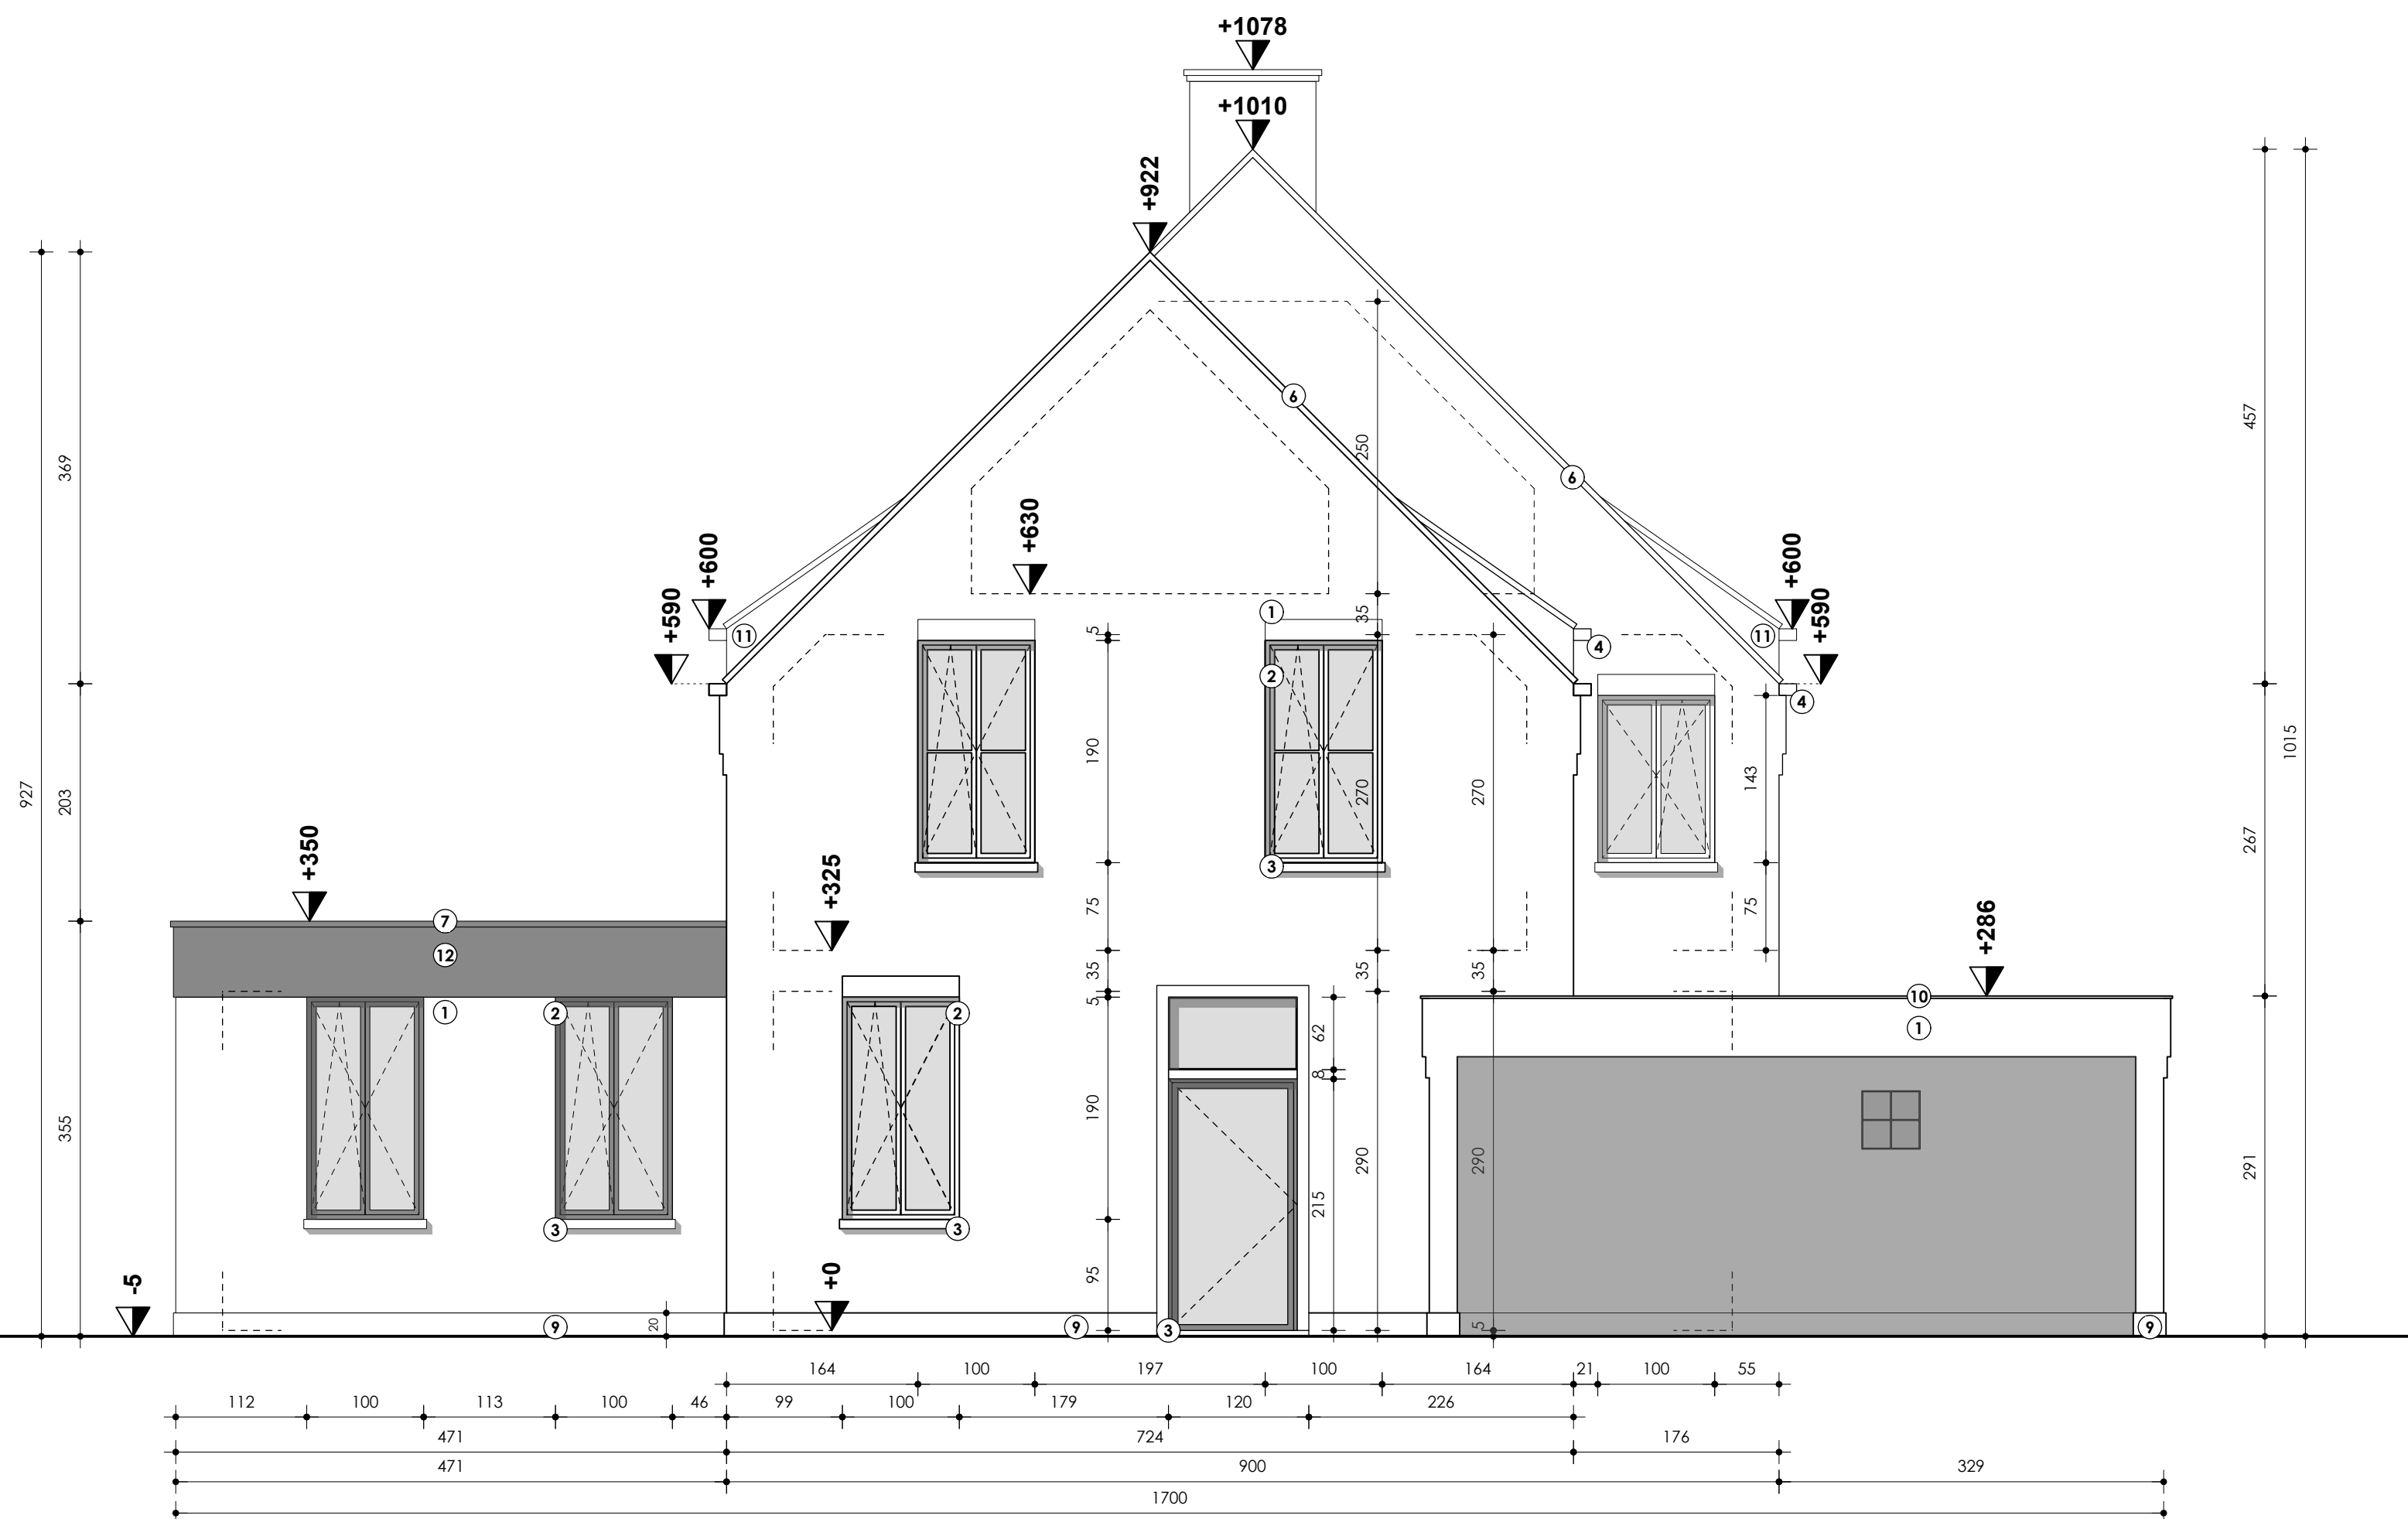



zijgevel links 1/50



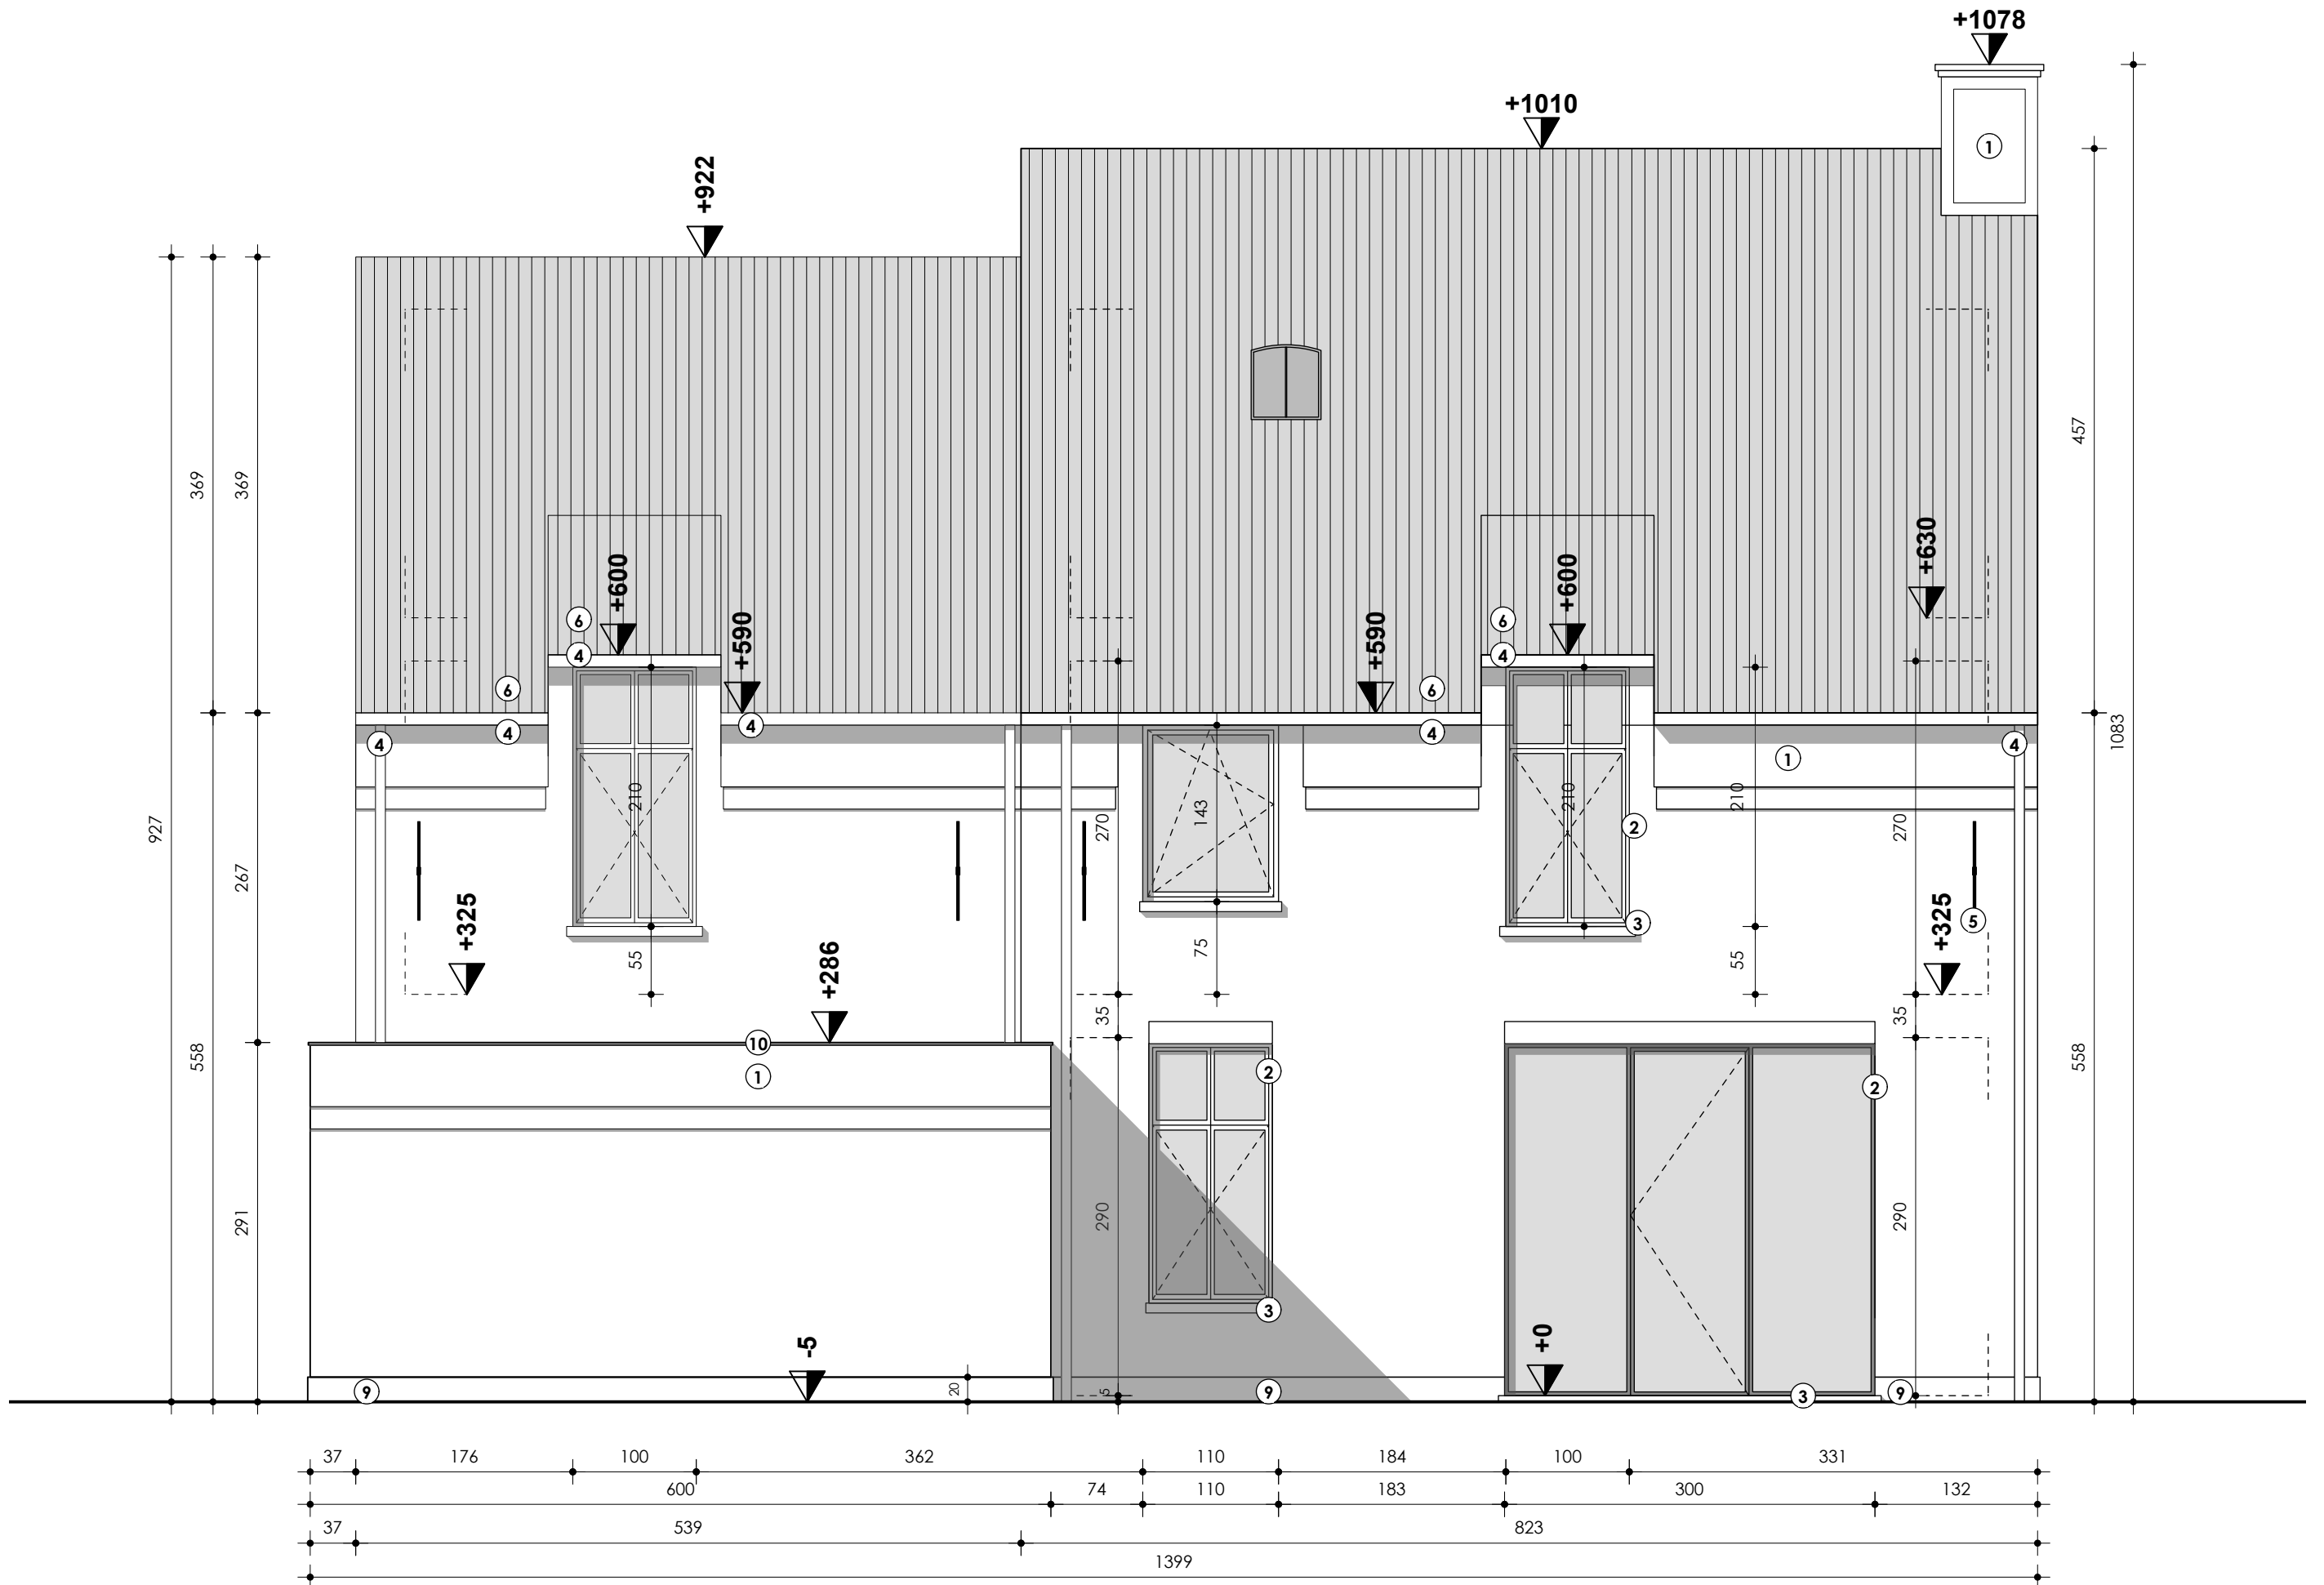

voorgevel 1/50

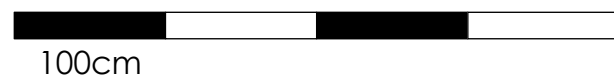

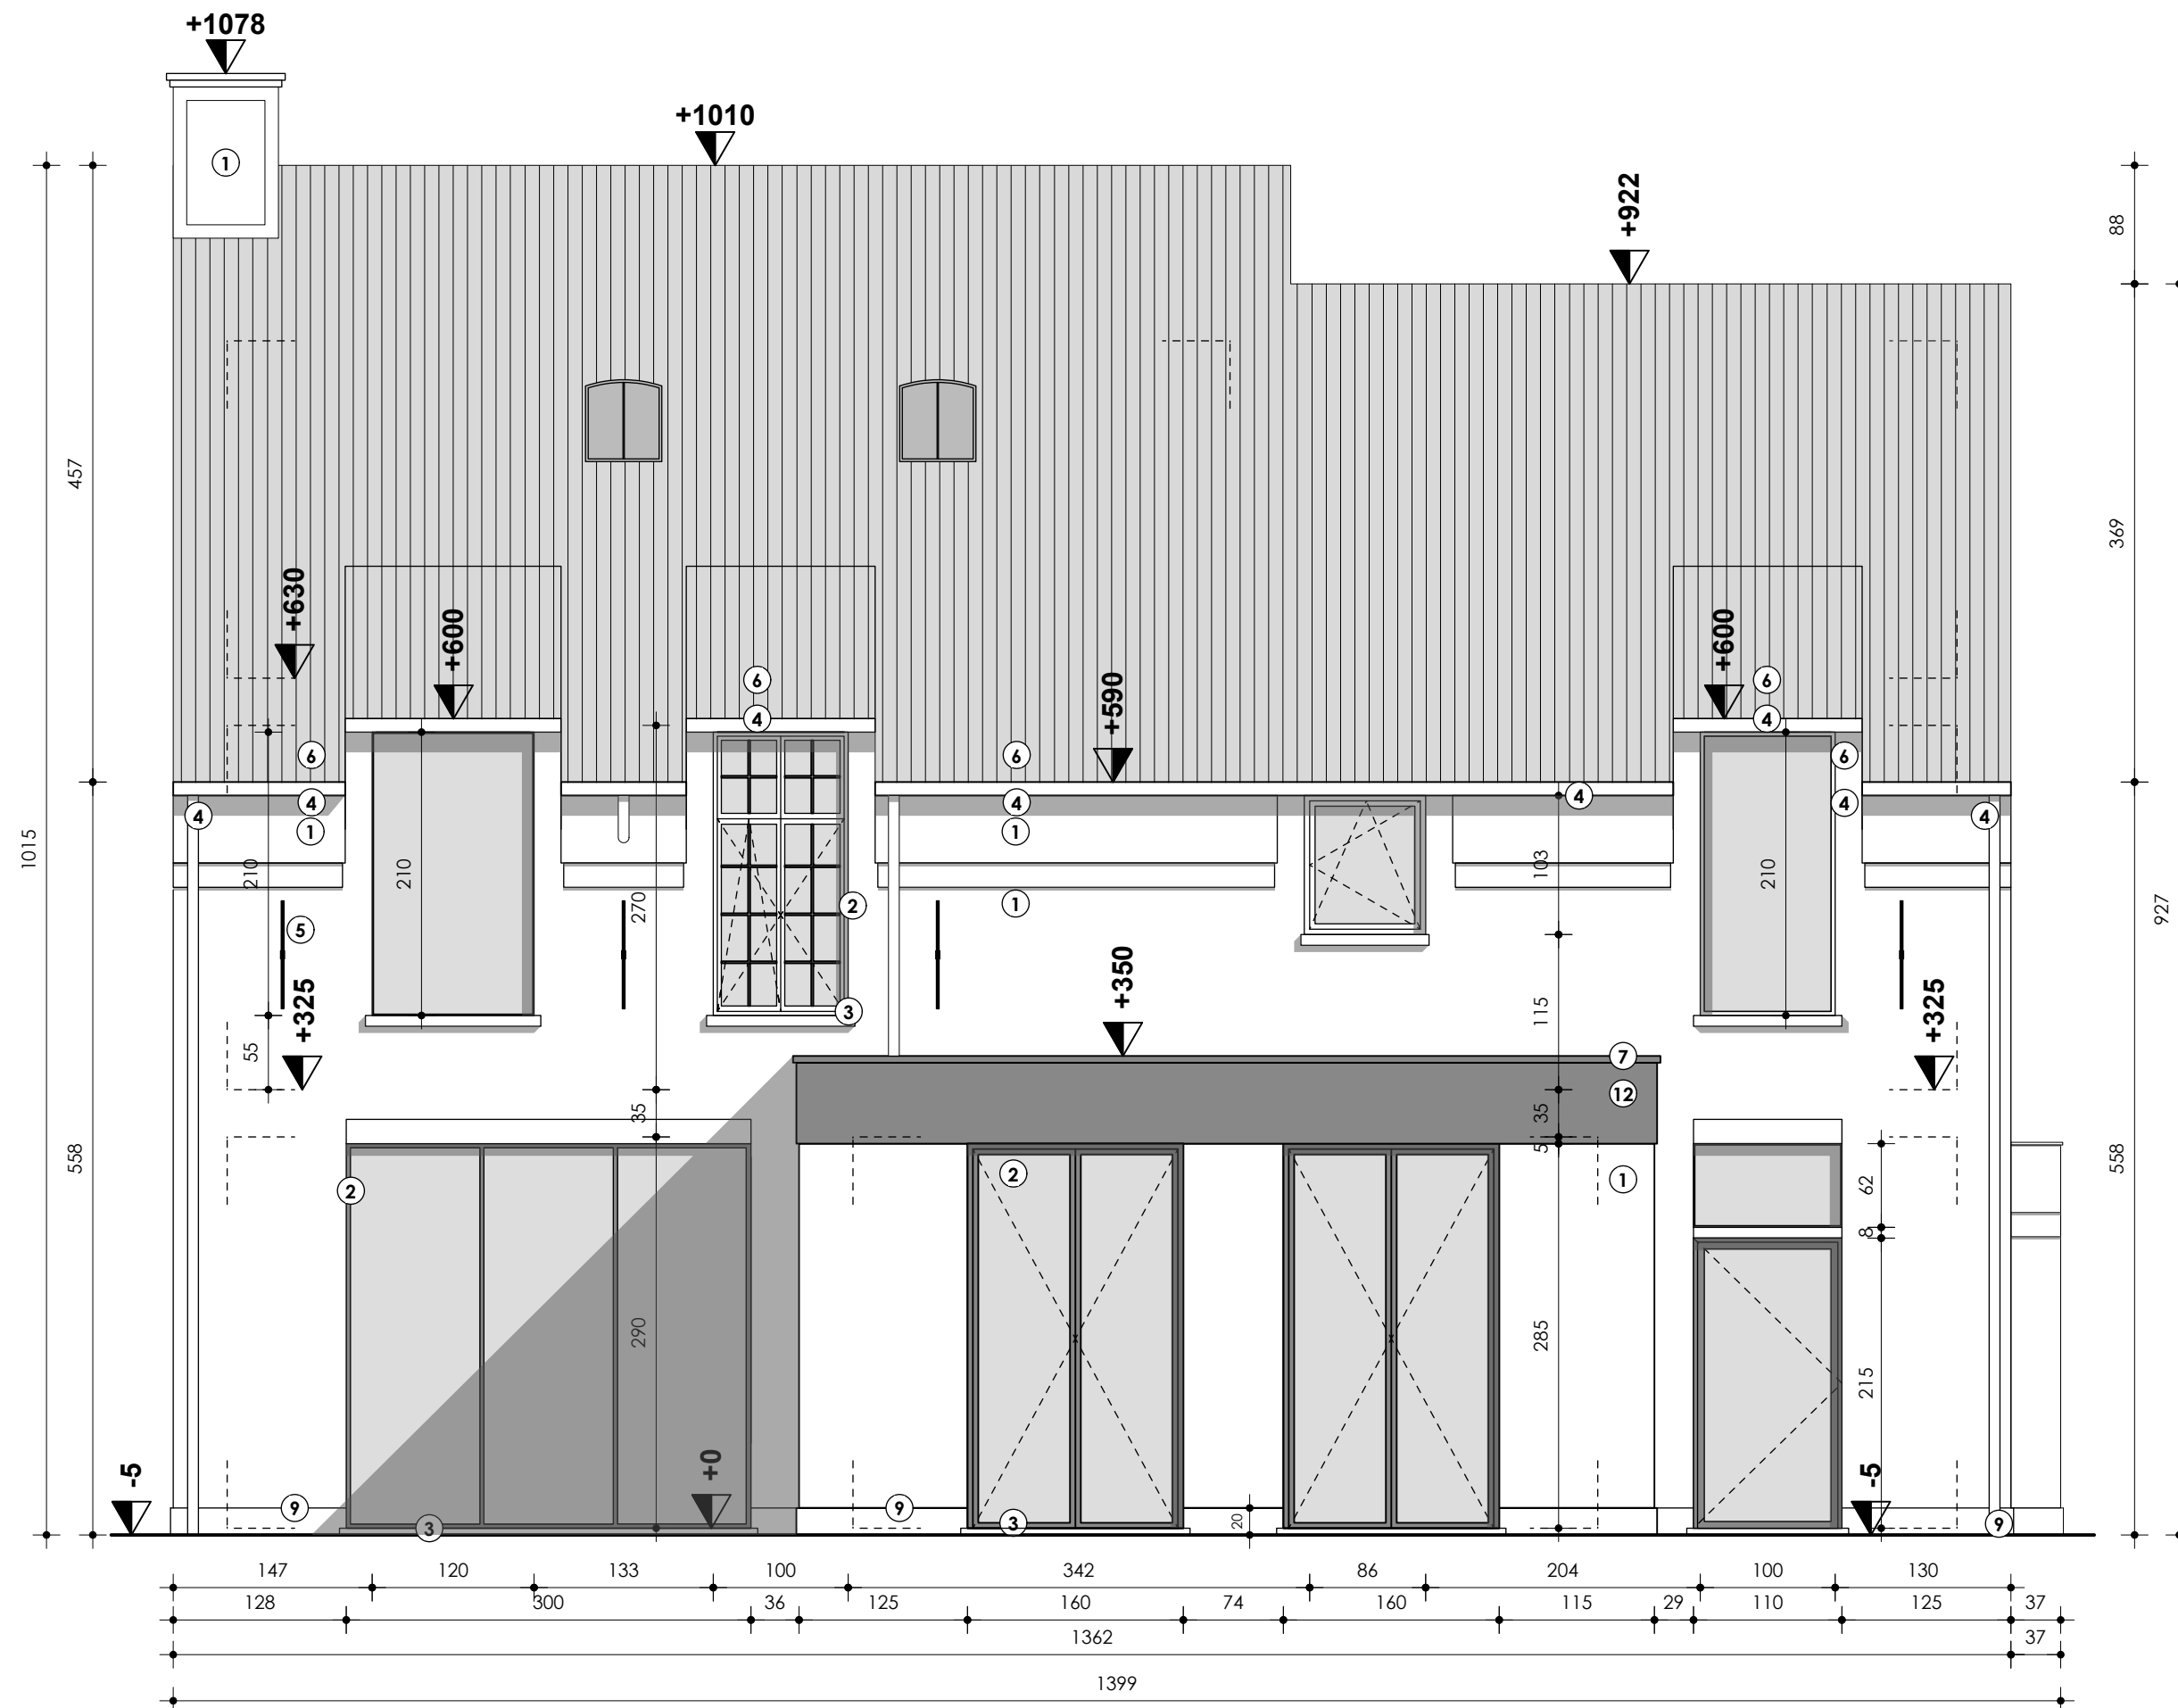

achtergevel 1/50

zijgevel rechts 1/50

