
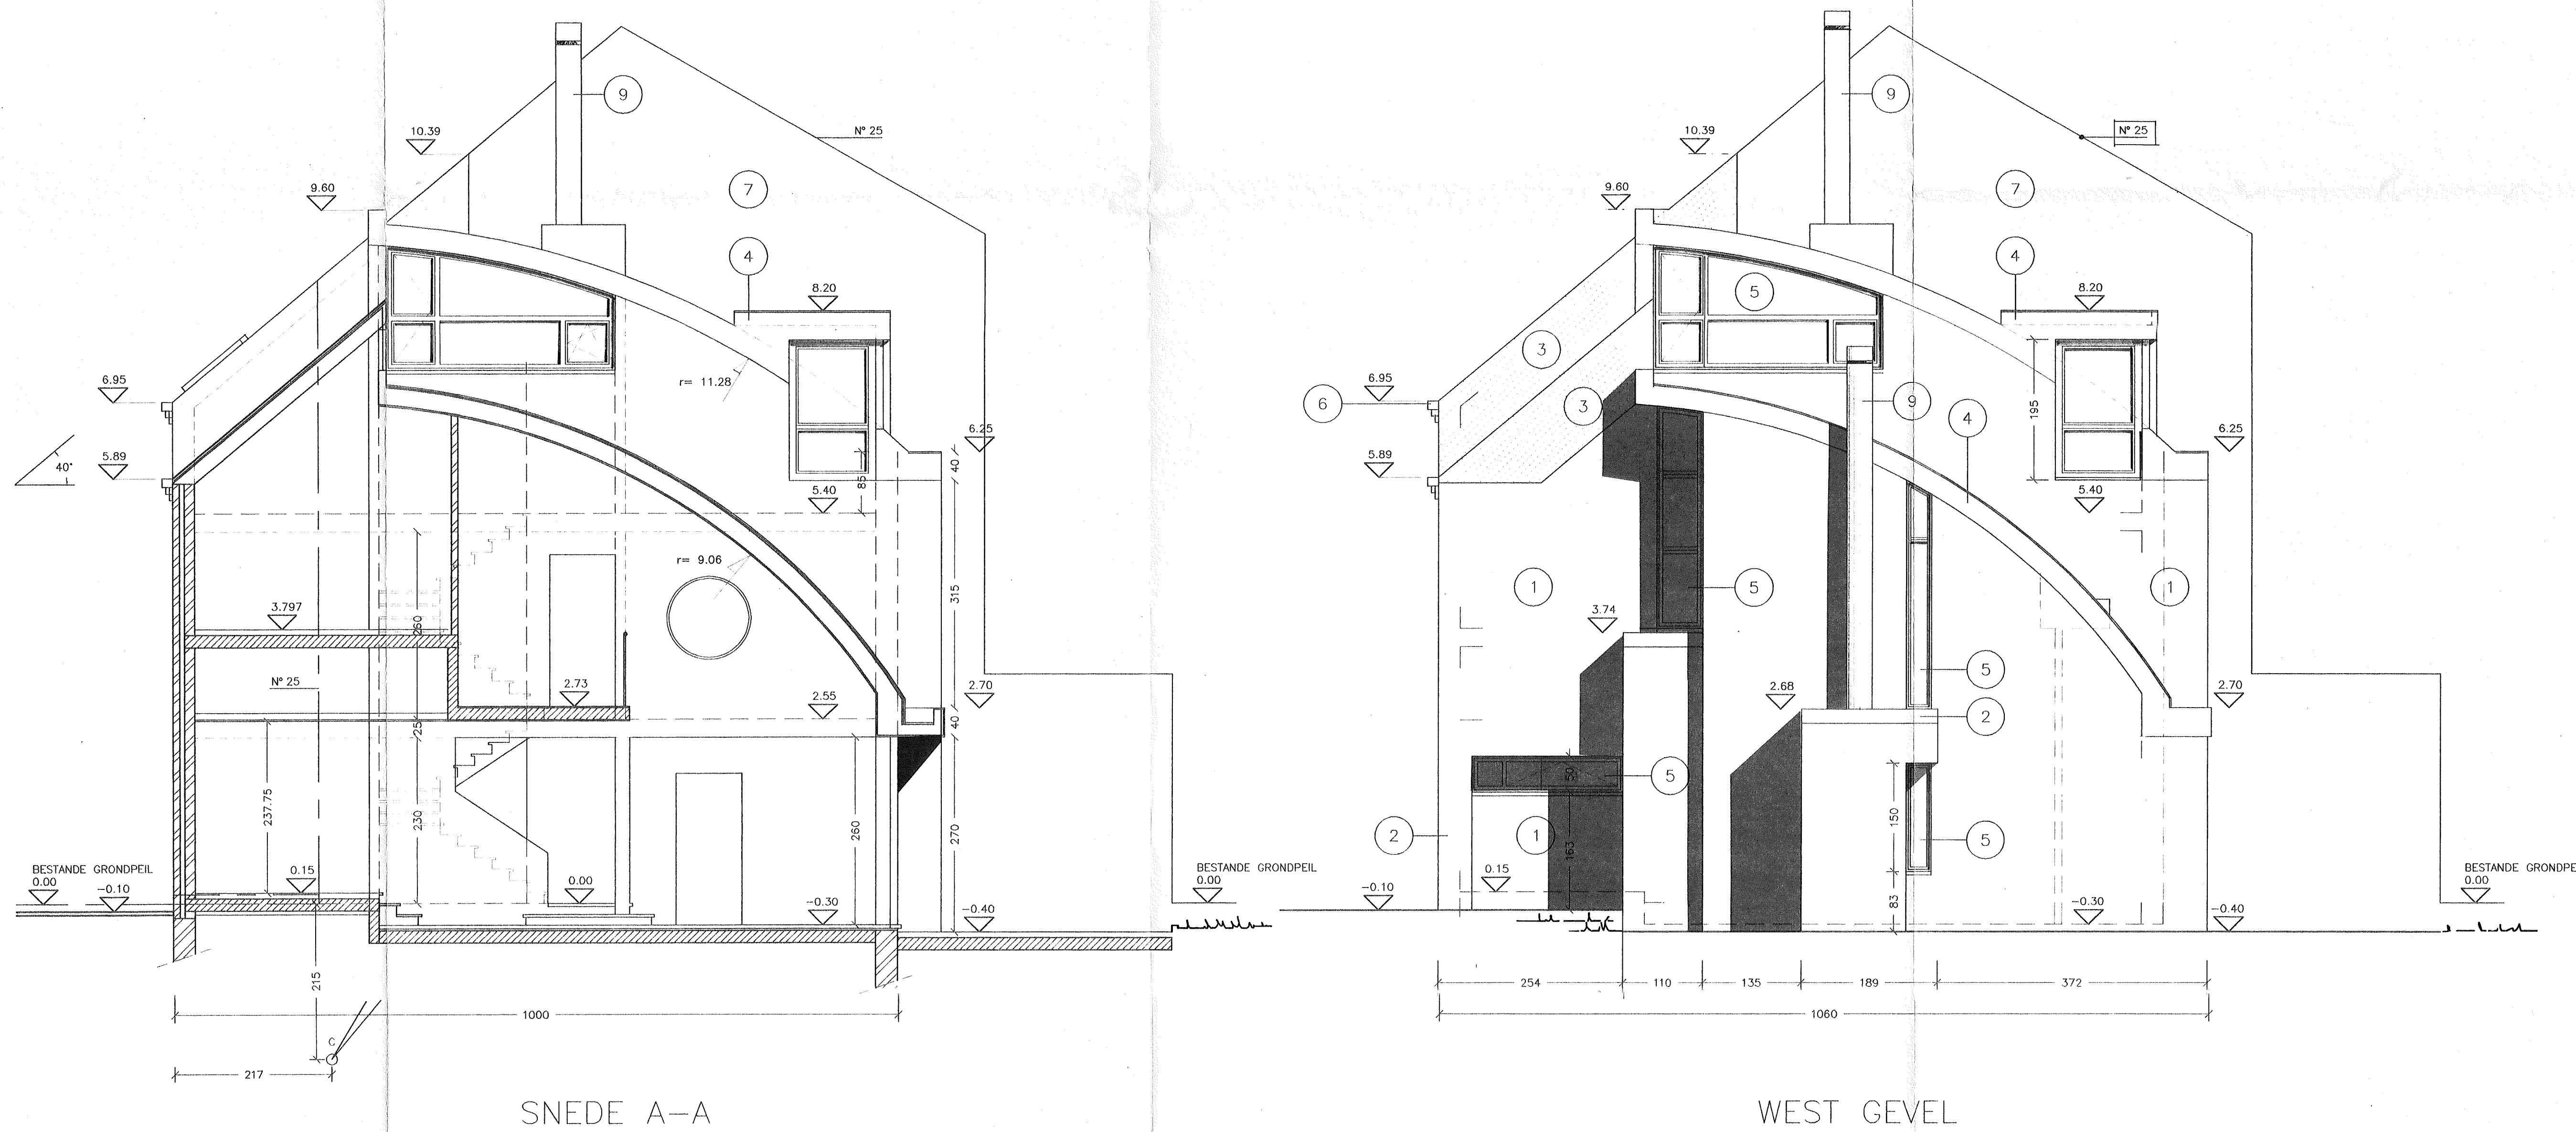
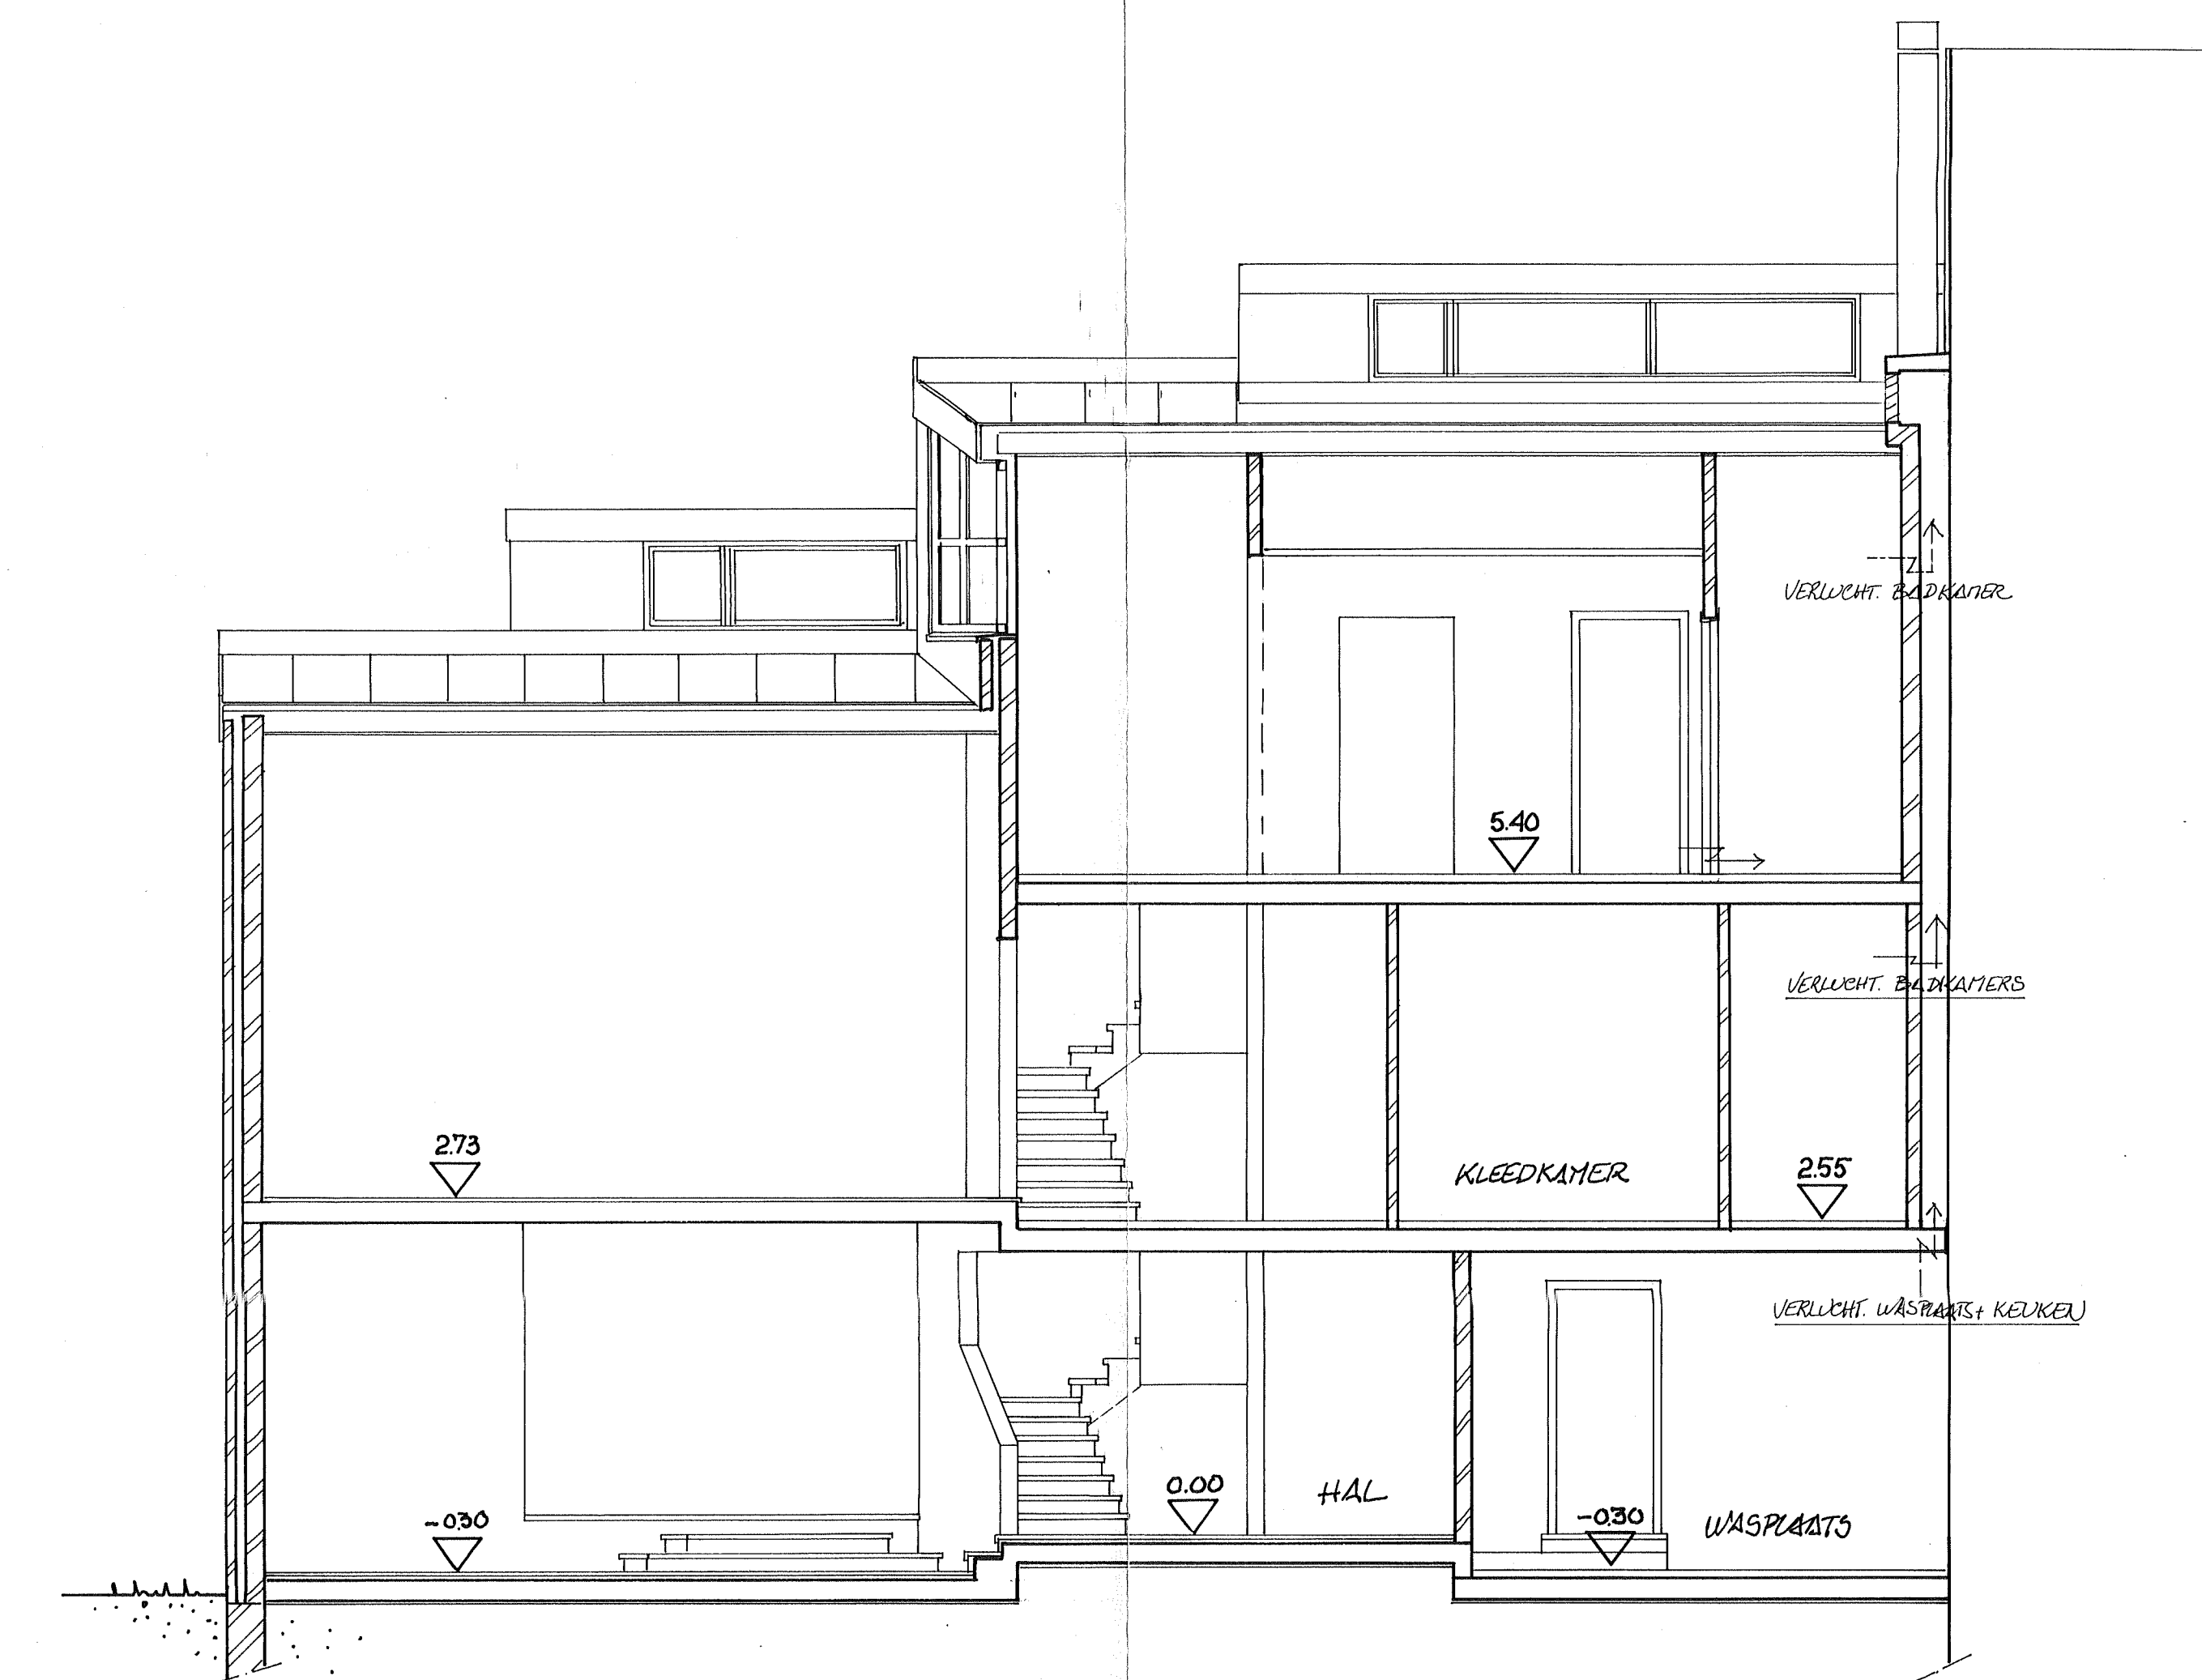


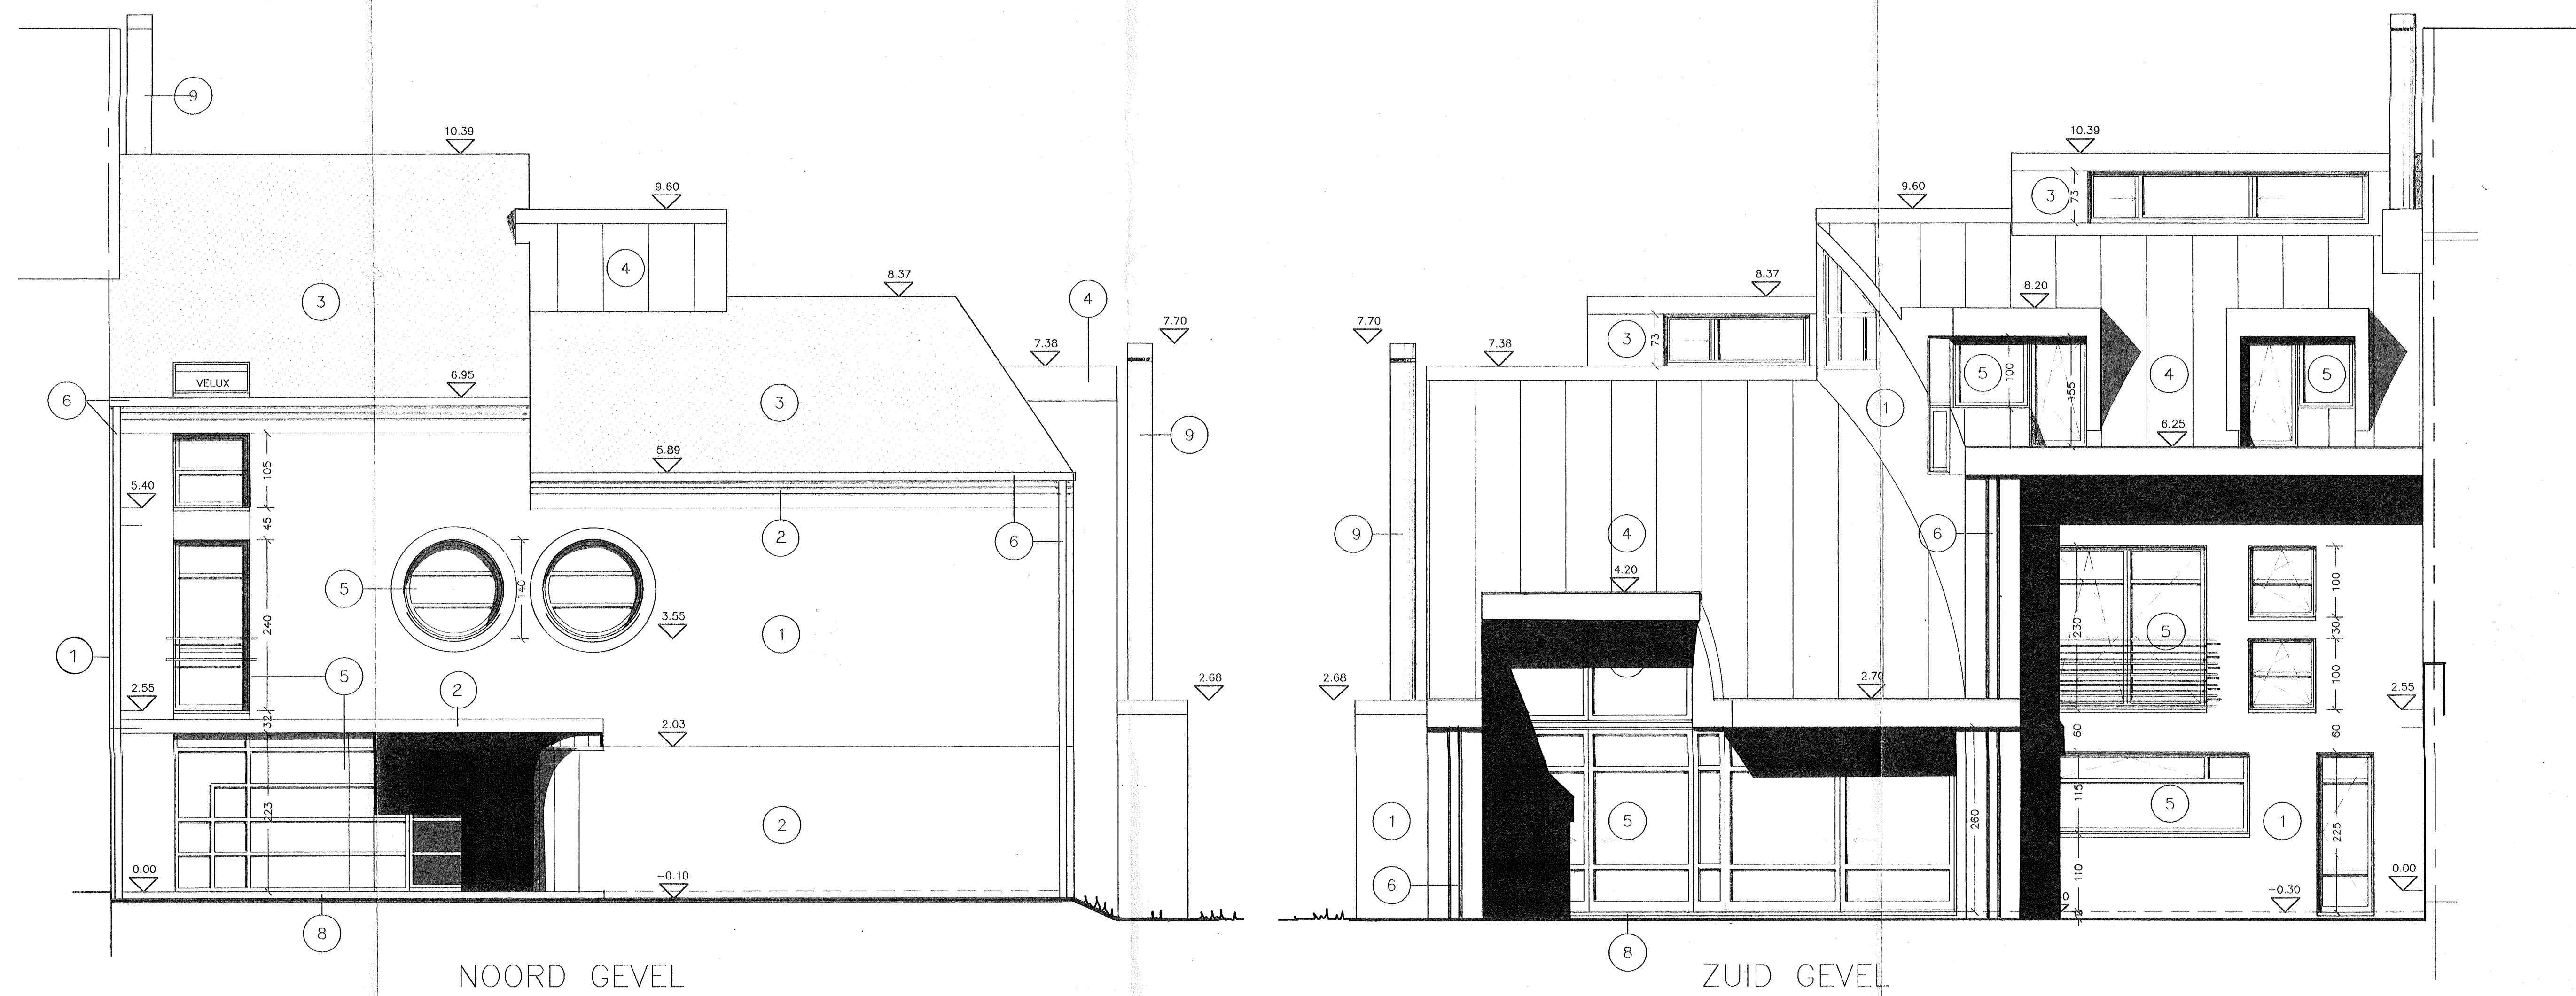

- LIJST VAN MATERIALEN
- ① ZANDKLEUR BAKSTEEN
 - ② BRUIN-ROOD BAKSTEEN
 - ③ BRUIN-RODEVLAKE PANNEN
 - ④ KOPER BEKLEDING (ELEMENTEN VAN 60 cm)
 - ⑤ BLAUW-GROENE RAMEN + KLAAR BEGLAZING
 - ⑥ KOPER R.W. AFVOER
 - ⑦ MUUR BEKLEDING MET BRUINE KUNSTLEIEN
 - ⑧ BLAUWE STEEN
 - ⑨ INOX SCHOORSTEEN BUIZEN

VERANDERINGEN		DATUM
A		
B		
C		
D		
E		
F		
G		
H		
I		
J		
K		

Vu et approuvé par le Collège des Kraainem sous réserve des conditions reprises dans l'urbanisme en sa séance du 18.05.1999

Par ordonnance
Le Secrétaire Le Bourgmestre, *[Signature]*

GEMEENTE KRAAINEM

BOUWAANVRAAG

PROJEKT VAN
Mr & Mvr UBERTI-MARINARI
14, Rue HENROTTE
1150 BRUSSEL

PLAN
GEVELS
DWARS & DOORSNEDE *[Signature]*

SCHAAL:
1/50

BUREAU D'ARCHITECTURE
JEAN-PIERRE GALLEZ
AV. J. SLEIGERS, 89
1200 BRUXELLES
TEL.: 02/772.24.51

DOSSIER:
UB 94

DATUM:
30.05.1995

BA02