


OPMETINGSPLAN

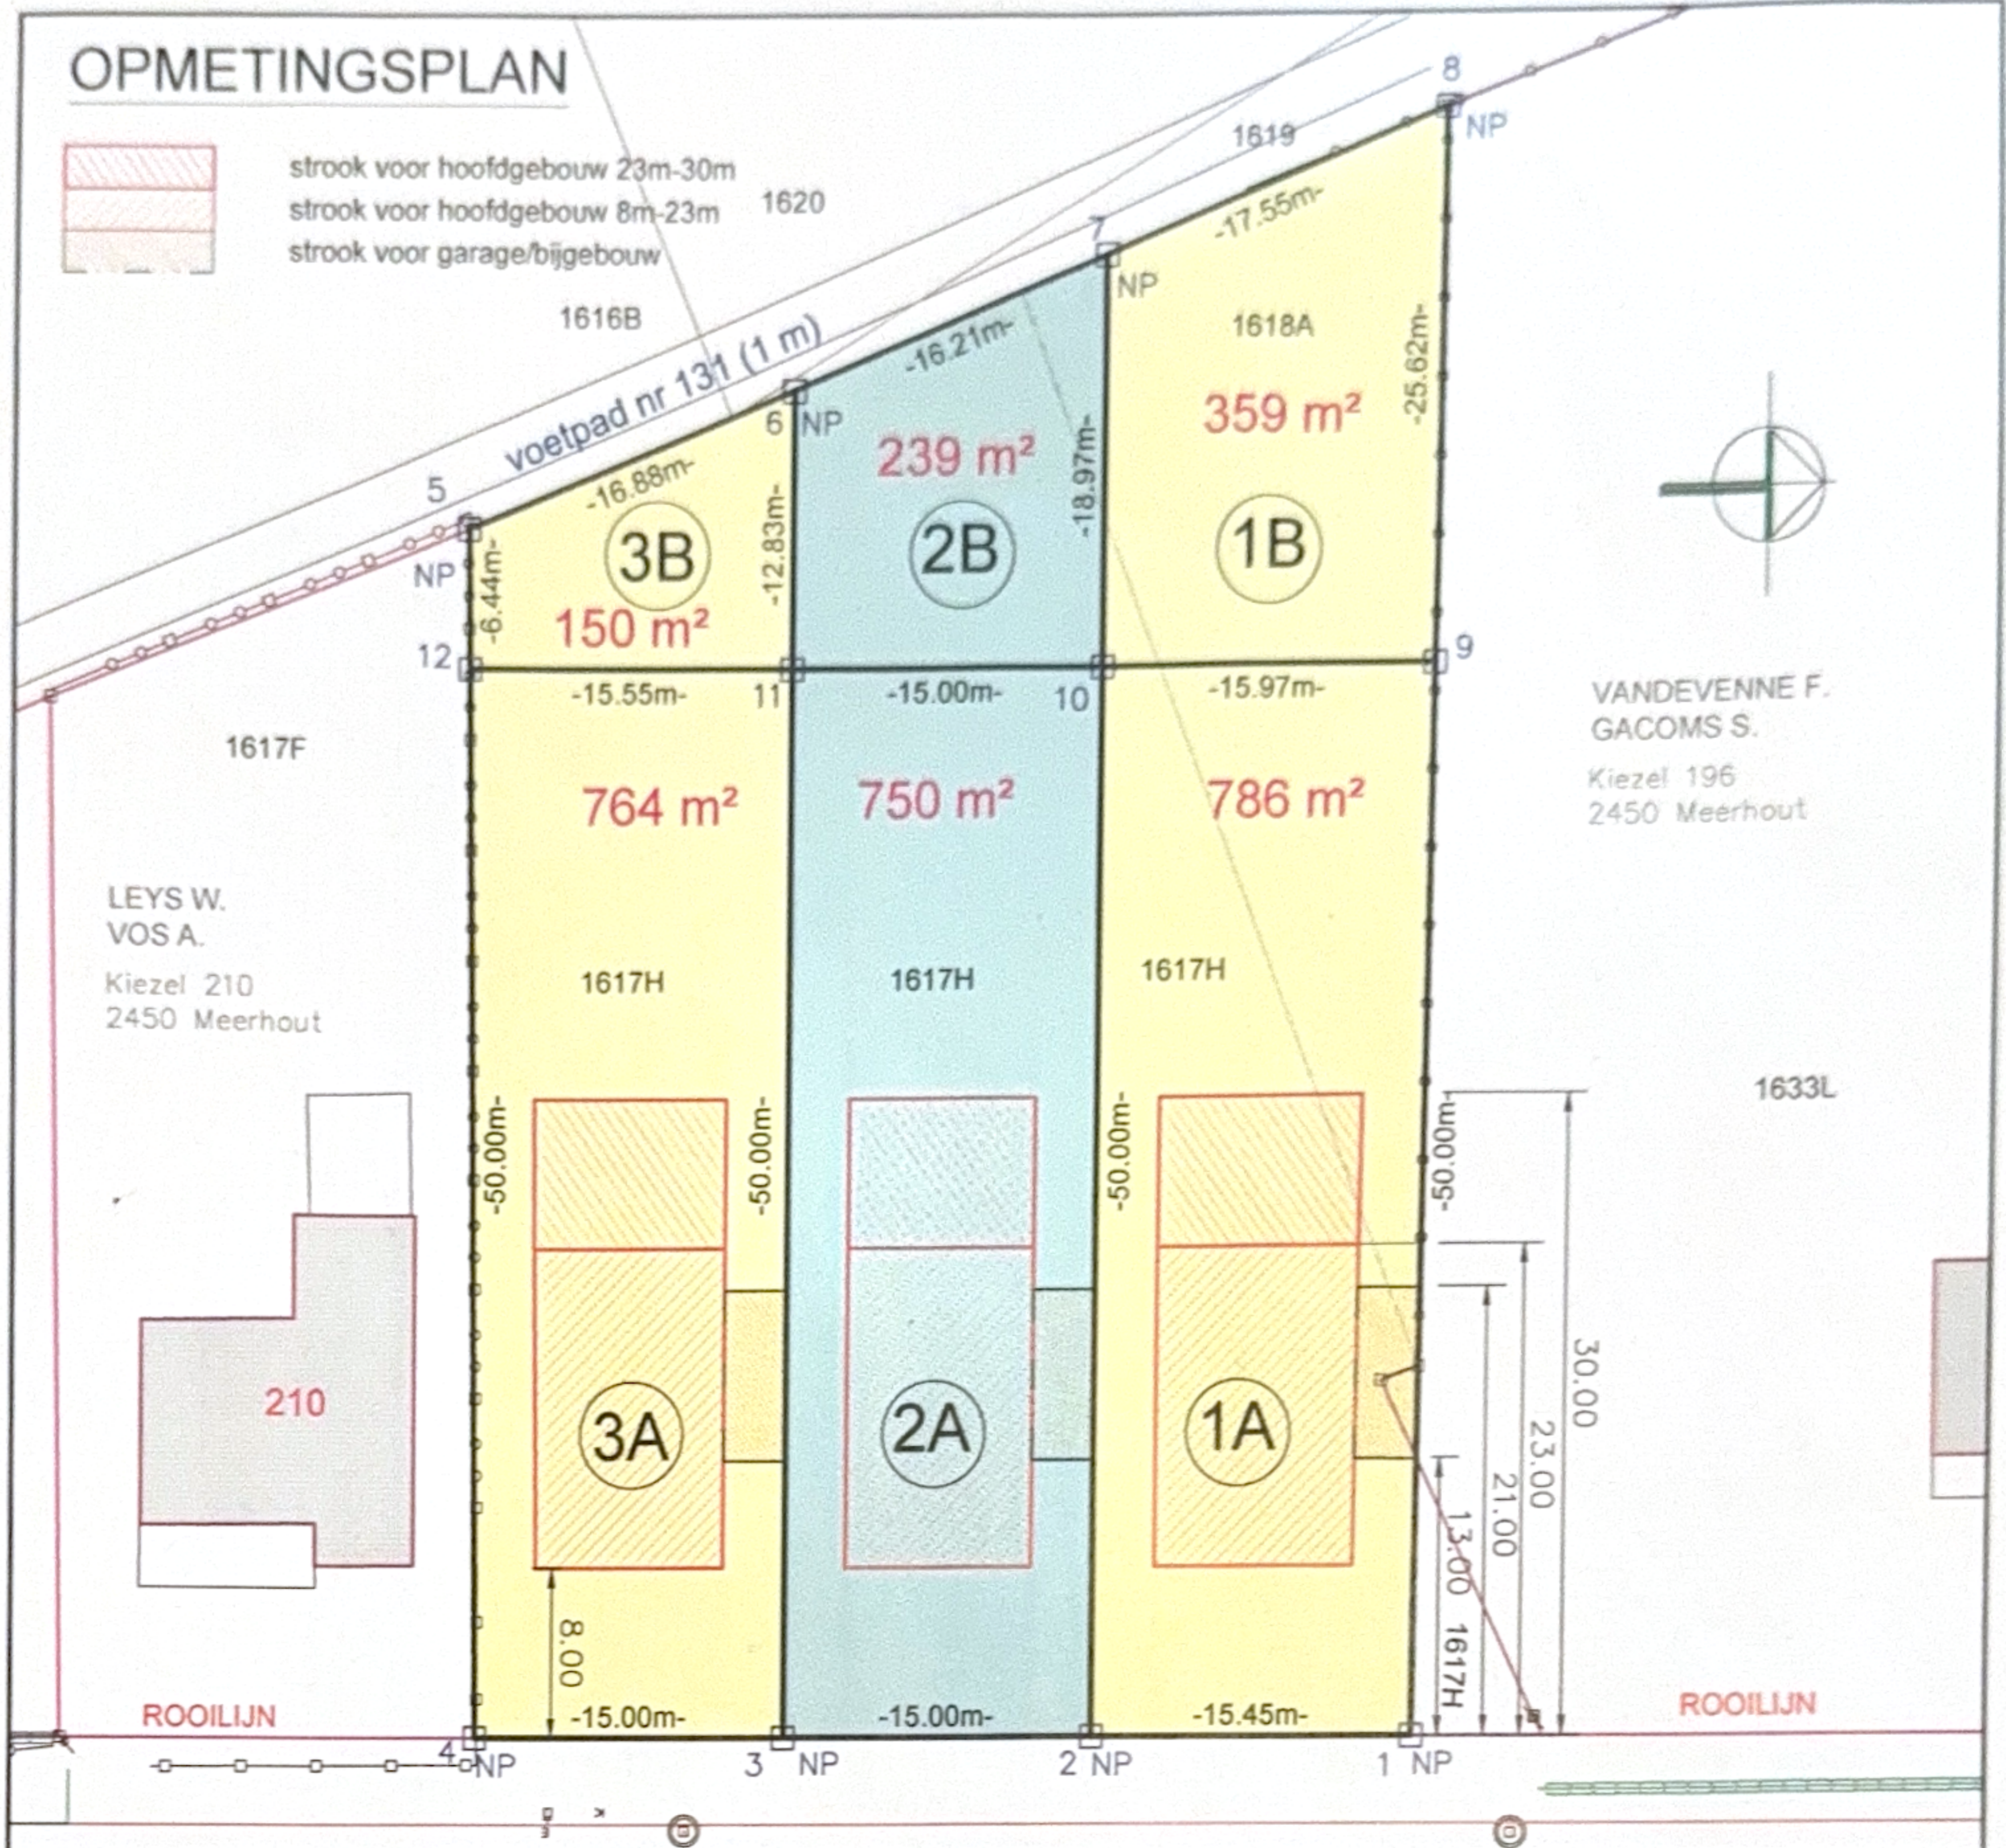

strook voor hoofdgebouw 23m-30m
 strook voor hoofdgebouw 8m-23m
 strook voor garage/bijgebouw



KIEZEL N 126

COORDINATEN LOTEN

NR	Position X	Position Y	BESCHRIJVING
1	197677.090	201115.469	nieuwe fenopaal
2	197677.988	201100.043	nieuwe fenopaal
3	197678.860	201085.068	nieuwe fenopaal
4	197679.732	201070.094	nieuwe fenopaal
5	197623.427	201066.189	nieuwe fenopaal
6	197616.133	201081.416	nieuwe fenopaal
7	197609.131	201096.033	nieuwe fenopaal
8	197601.550	201111.859	bestaande betonpaal
9	197627.144	201113.076	niet gematerialiseerd
10	197628.072	201097.136	niet gematerialiseerd
11	197628.945	201082.162	niet gematerialiseerd
12	197629.849	201066.634	niet gematerialiseerd

GRENSSEGMENTEN

3-8 deels gemene afsluiting, plan L. Bisschops d.d. 05.05.2017
 en plan M. De Wit 09.09.1987
 4-5 gemene afsluiting, plan landmeter M. De Wit d.d. 13 juni 1977
 5-8 niet gematerialiseerd, plan W. Desmet d.d. 23.03.1957
 Alle andere grenzen zijn niet gematerialiseerde nieuwe grenzen

Gemeente: MEERHOUT
Sectie : D - 2e Afdeling

Dossiernr: 20177
 Datum GR: 18.12.2017

beëdigd landmeter - expert Luc BISSCHOPS LAN 040220 Koning Albertstraat 49 2440 GEEL	PROJEKT	SCHAAL	1A	deel van 1617H, 1618A en 1633L	786 m ²
	2178	1 / 500	1B	deel van 1617H en 1618A	359 m ²
	TEKENINGNR.	DATUM	2A	1617H deel	750 m ²
	2178_VRK_02	07/12/2018.	2B	1617H deel en 1618A deel	239 m ²
			3A	1617H deel	764 m ²
			3B	1617H deel	150 m ²