

Keuringsrapport

Elektrische installatie

Rapportnummer: RAP.1000.005.10305936.REV0

Pagina 1 van 1

Adres- en onderzoeksgegevens

Adres installatie: Koningsplein 21, 2500 Koningshooikt
 Naam eigenaar: Depraetere
 Adres eigenaar: idem
 Type object: eengezinswoning
 EAN-code: niet beschikbaar
 Aard installatie: bestaand
 Doel onderzoek: herkeuring



Het onderzoek is verricht op 4-9-2017 volgens artikel art 271 van het AREI en onze procedure(s) TP1.

Installatiegegevens

Spanning (V): 3 x 230 (3f)
 Type elektrode: pen
 Ø voedingsleiding (mm²): 10
 In hoofdbeveiliging (A): 32

In hoofdschakelaar (A): 3x40
 ΔI differentiële schakelaar(s) (mA): 300 en 2x30
 Aantal verdeelborden: 2
 Aantal stroombanen per verdeelbord: 9,8

Metingen

R_s / Z_s (Ω): 6,30 / --
 Continuïteitsmeting: goed

Werking differentiële schakelaar(s): goed
 Isolati weerstand van de installatie (MΩ): >0,5

Inbreuken

1. De inbreuken/opmerkingen van het vorige rapport (Keurtech, RAP.1014.0085631414.REV0) zijn weggewerkt.

ADB: Automatische differentiële schakelaar

Opmerking: Tijdens het onderzoek zijn enkel de verdeelborden en de zichtbare delen van de installatie gecontroleerd. Schakelaars, contactdozen, plinten / gaten etc. zijn niet losgemaakt. Indien tijdens de keuring de schema's ontbreken, kunnen bij een volgend controlebezoek bijkomende inbreuken worden vastgesteld.

Opmerkingen

(Ver)bouwjaar installatie: na okt 1981
 Zie schema's voor de omschrijving.
 De schema's zijn steekproefsgewijs gecontroleerd.

Besluit

De installatie is conform het AREI.
 Het ééndraads- en situatieschema werden voor gezien getekend / gecontroleerd.
 De installatie dient opnieuw te worden gecontroleerd uiterlijk 4/9/2042, alsook voor ingebruikname van elke belangrijke wijziging of aanzienlijke uitbreiding uitgevoerd voor deze datum.

Voor de directeur, op 4/9/2017

Naam agentonderzoeker: Dries Coose

Handtekening:



Reacties


- Het proces-verbaal van het onderzoek dient bewaard te worden in het dossier van de elektrische installatie.
- In het dossier dient elke wijziging aan de elektrische installatie vermeld te worden.
- Bij elk ongeval aan personen, materiële schade of ongevallen moet de aanwezigheid van elektriciteit, dient de Minister van Economische Zaken, Directie Elektrische Energie, te worden geïnformeerd.
- Wanneer er overbrengingen zijn vastgesteld tijdens het onderzoek, dient men een nieuw controlebezoek te laten verrichten door hetzelfde erkend organisme om na te gaan of na afloop van de termijn van één jaar de overbrengingen verdwenen zijn. Indien tijdens dat tweede bezoek wordt vastgesteld dat er nog overbrengingen overblijven, moet het erkend organisme een kopie van het proces-verbaal van het controlebezoek sturen naar de Algemene Directie Energie die belast is met het hoog toezicht op de huishoudelijke elektrische installaties.

Bord 1

Electro Zwijsen



ALGEMENE ELEKTRICITEITSONDERNEMING
ENTREPRISE GENERALE D'ELECTRICITE
ADOLPHE STOCLETLAAN 202 - 2570 DUFFEL

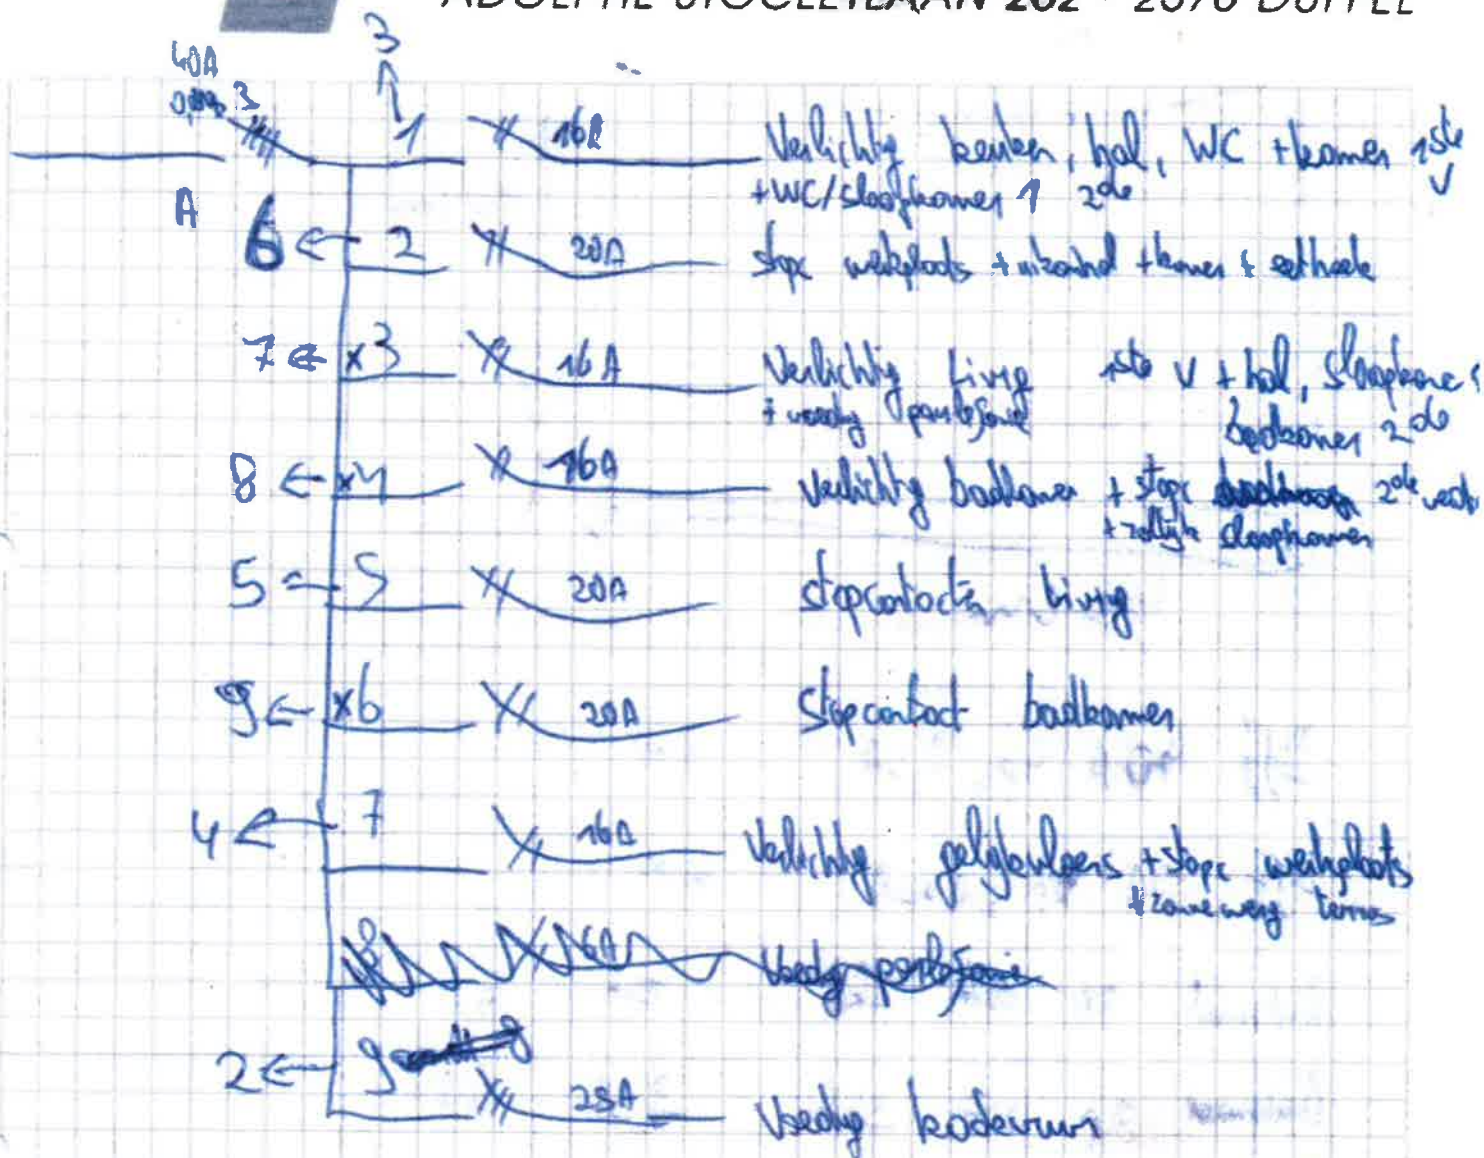










Bord 2

Electro Zwijsen



ALGEMENE ELEKTRICITEITSONDERNEMING
ENTREPRISE GENERALE D'ELECTRICITE
ADOLPHE STOCLETLAAN 202 - 2570 DUFFEL

Veding A van

Bord 1

A	X 20A	stopcontacte OLP-goed komen uit stopcontacte (120V)
B	X 20A	stop aan tellen + stop werkplaats
C	X 20A	werkstopcontacte keuken jeb
D	X 20A	" " "
I	X 16A	Verlichting garage aan tellen + stop + voeding garagepoort garage
E	X 25 40A 30mA	
F	X 20A	stopcontact werkplaats keuken + stop buiten
G	X 20A	stopcontact wasmachine
H	X 16A	Veding boiler



Electro Zwijsen nv


Adolphe Stocletlaan 202 - 2570 Duffel

tel +32 (0)15 305 305 • fax +32 (0)15 305 300


info@zwijsen.be • www.zwijsen.be

8 9 7 6 5 4 3 2 1


7 1 2 3 3 4 5 6

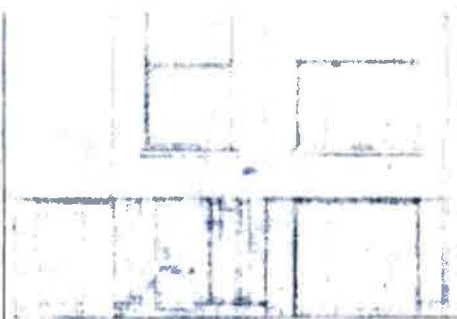


VOORGEVEL

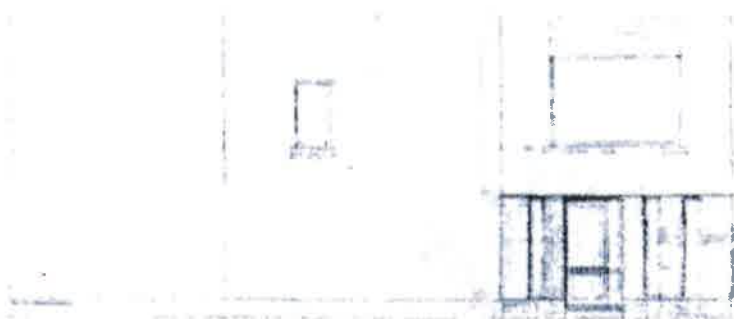


ZIJGEVEL

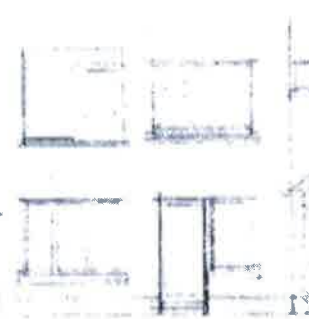


ACHTERGEVEL

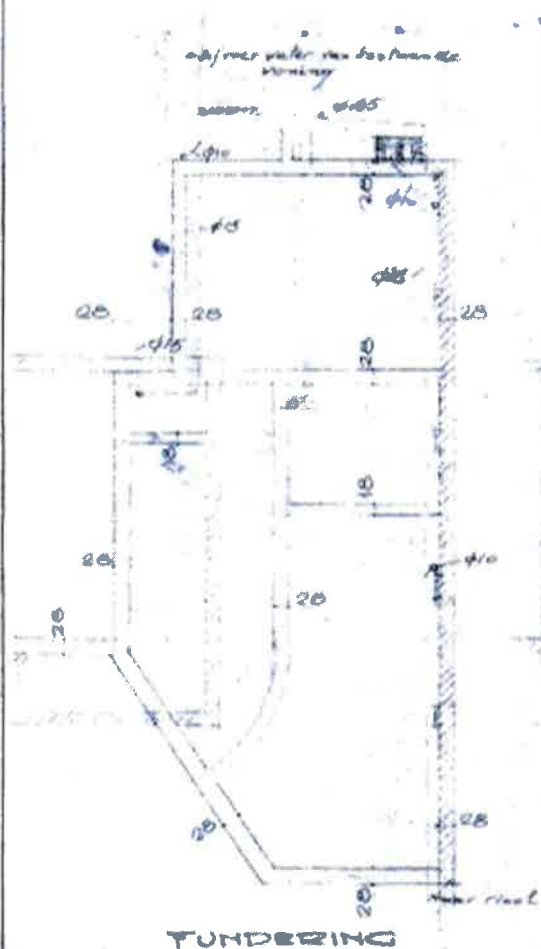


TUNDERING

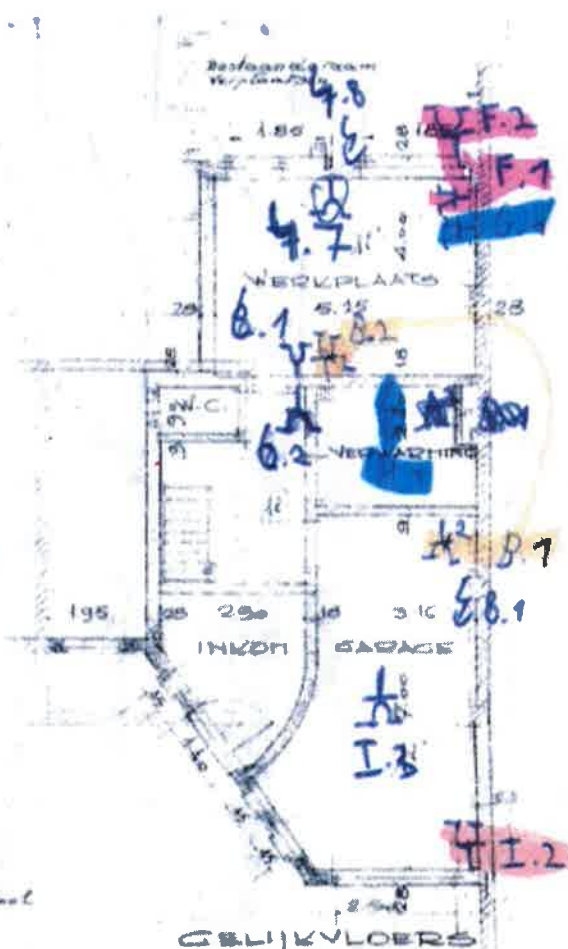


GELIJKVLOERS

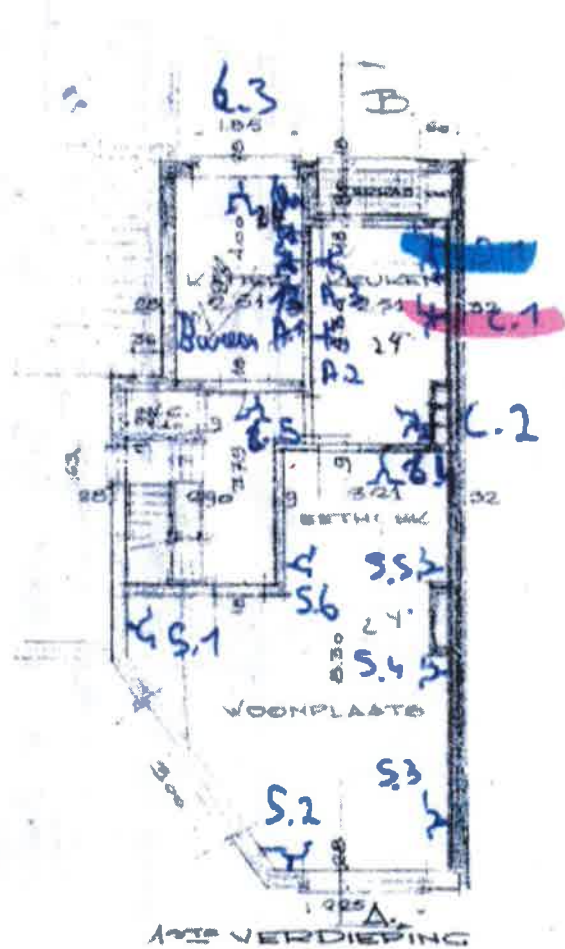


1ste VERDIEPING

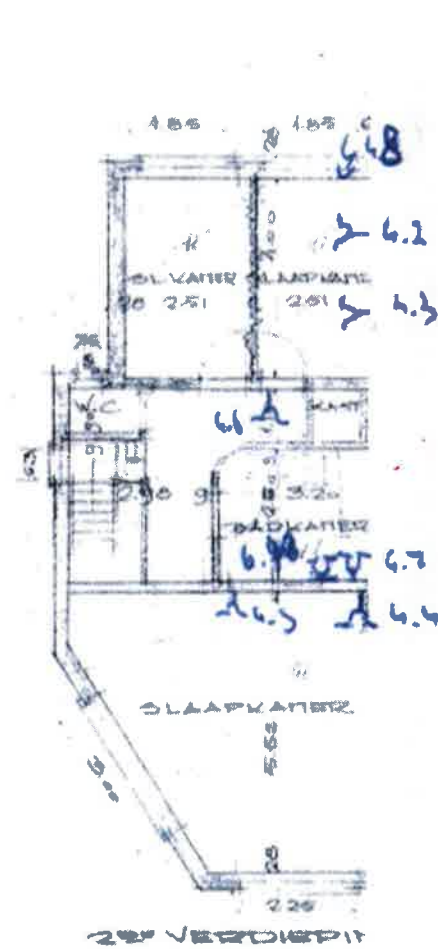

2de VERDIEPING

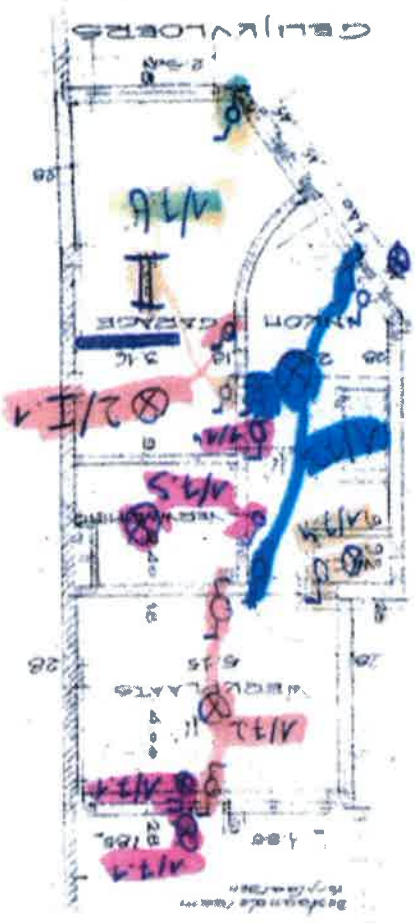

1ste verdieping

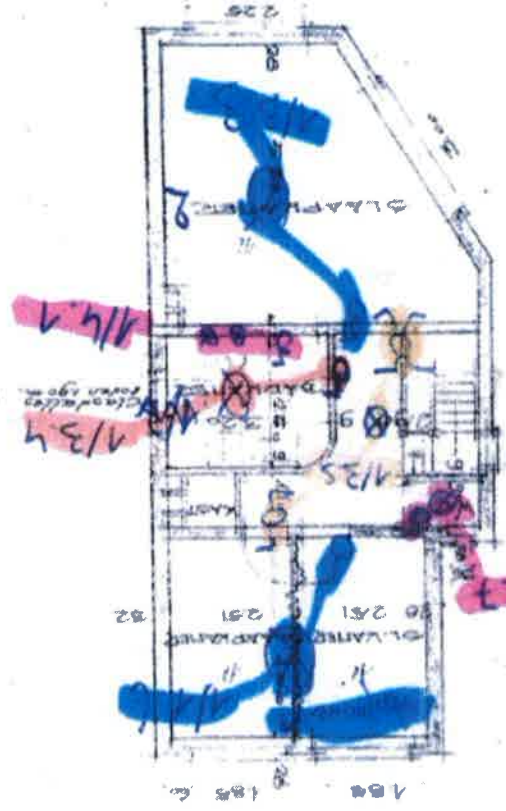

2de verdieping

Ontwerp voor Leopoldplein Koningshoofk Schaal 1:100 De eigenaar De A Datum 16 Febr	Bestand Huid At te bepalen
---	----------------------------------

Zijgevel

Achtergevel

Doorsnede A.B.

