



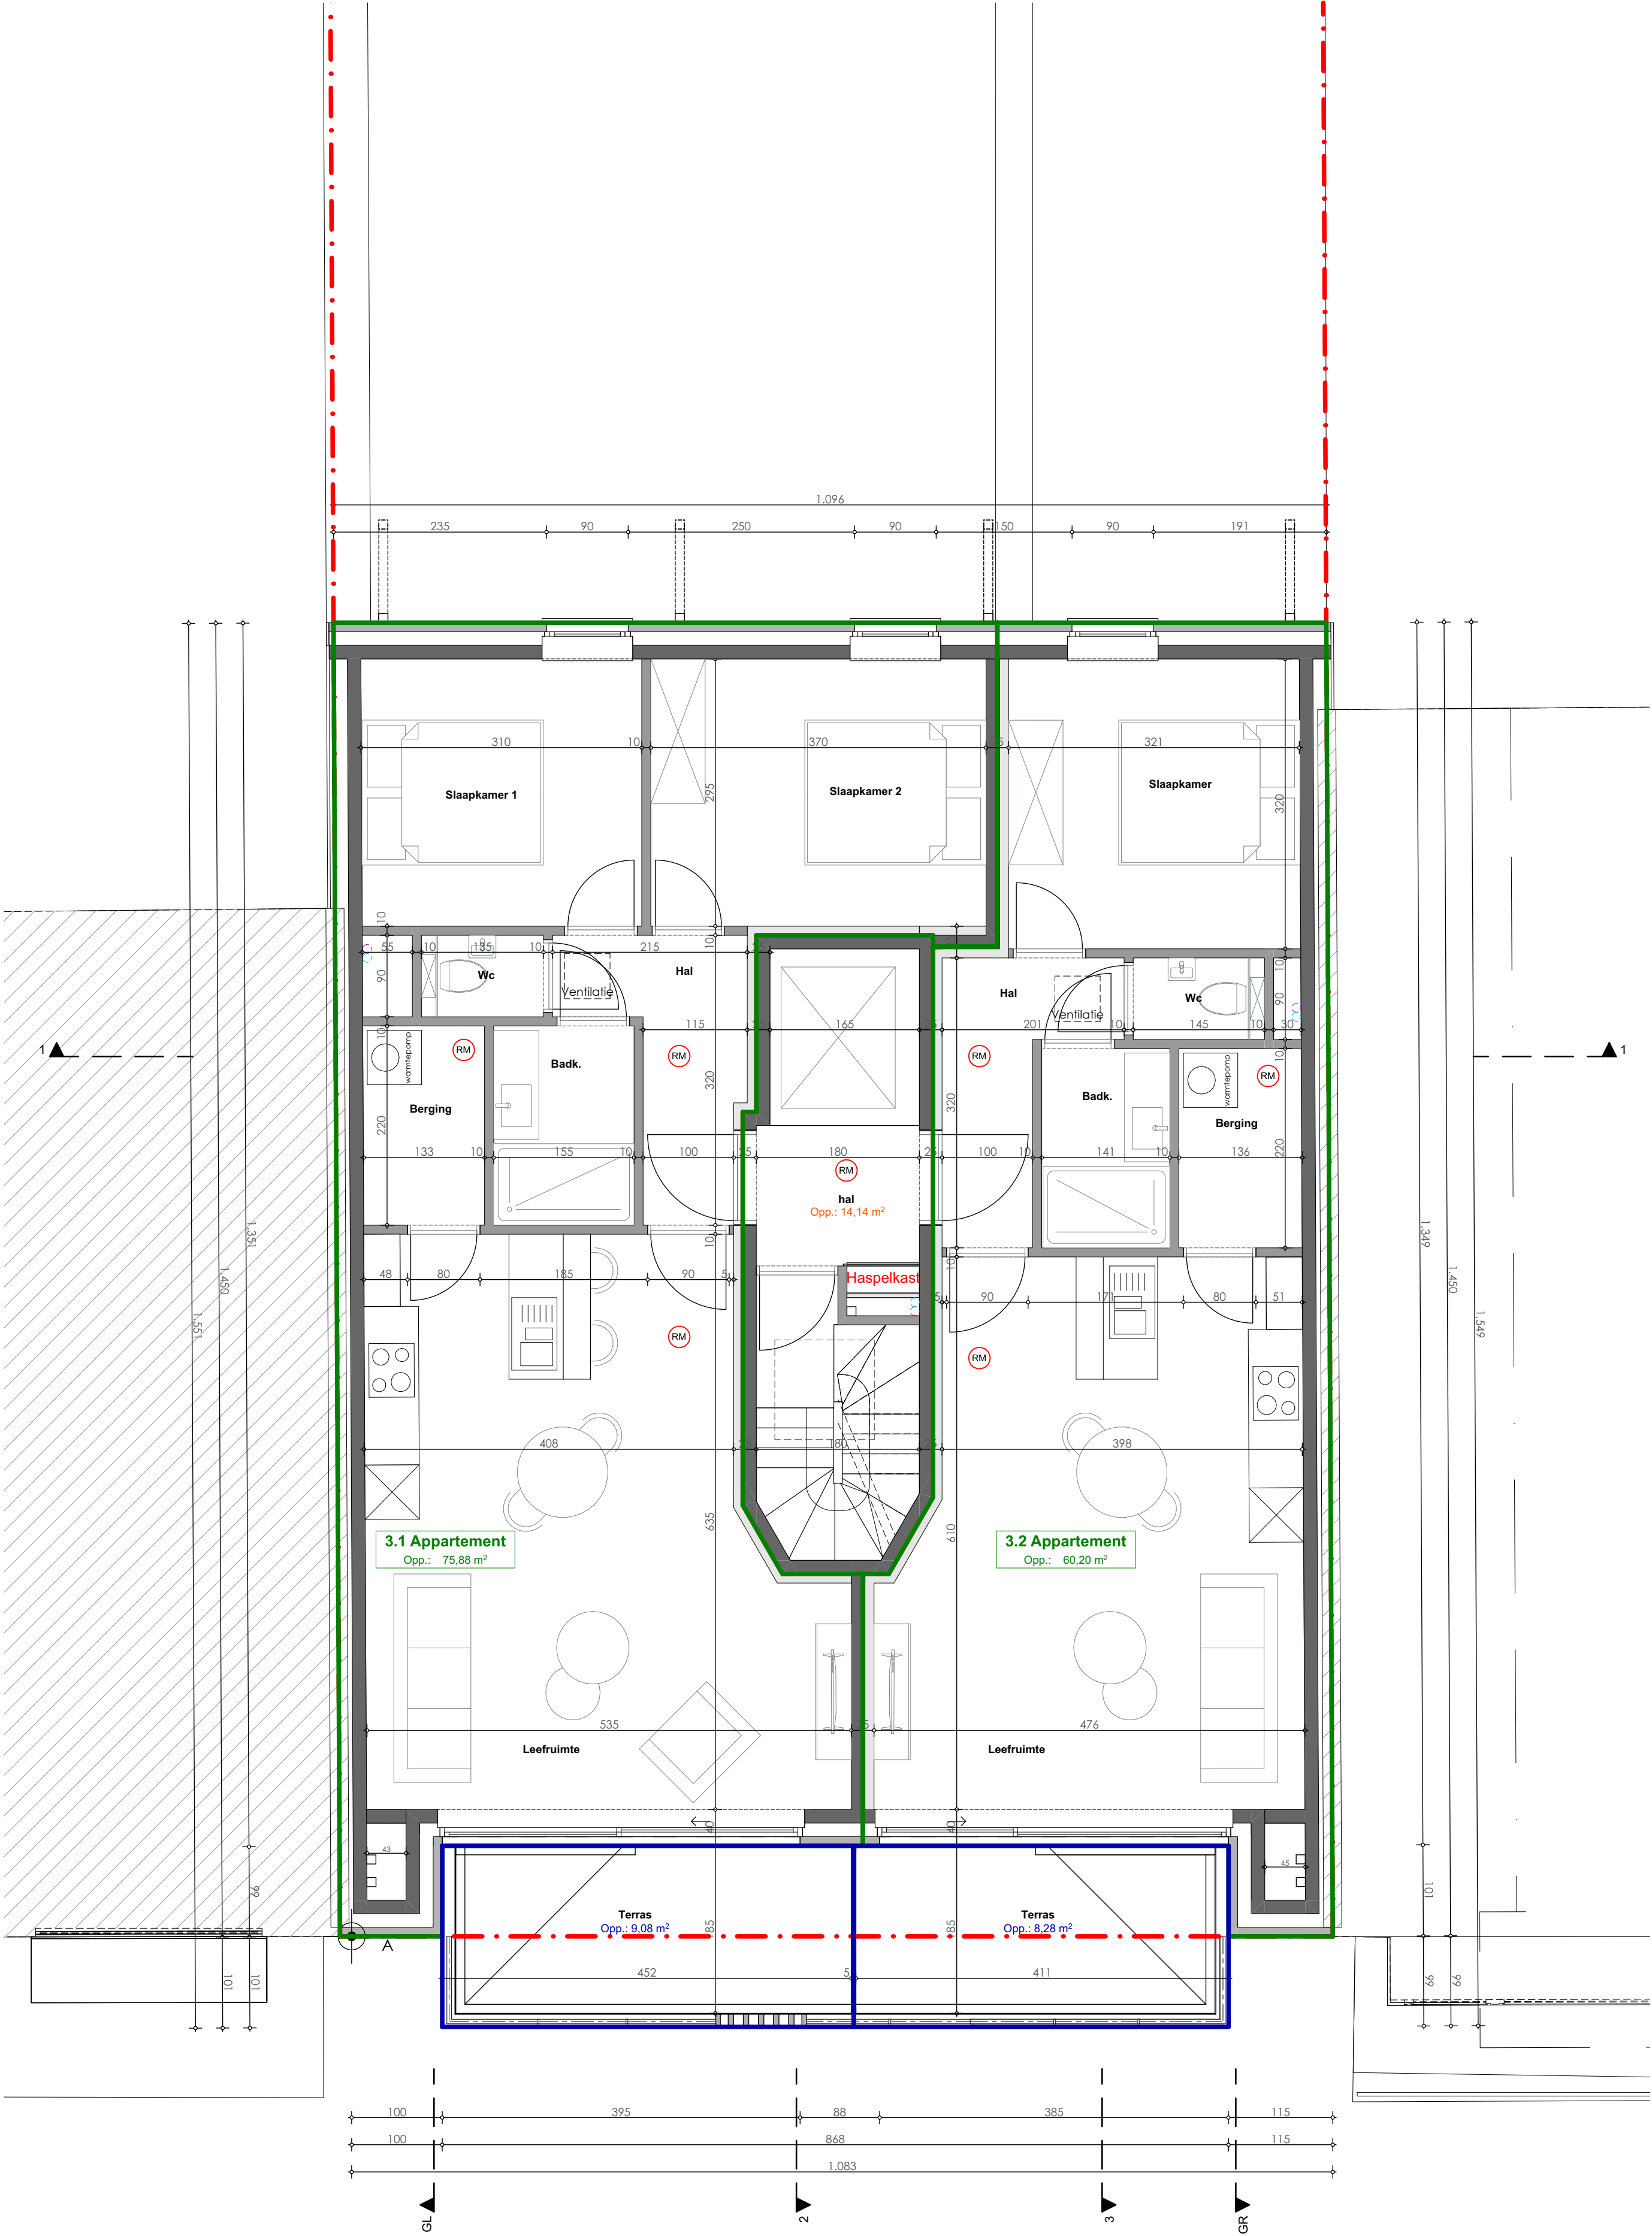

3° Verdieping

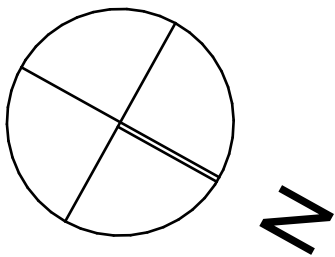

De aangegeven maten zijn in cm

Rookmelders te voorzien cfr. de geldende norm

Alle gegevens betreffende kadaster, perceelsafmetingen en ligging nutsleidingen zijn slechts ten titel van inlichting. Bij eventuele werkzaamheden rond deze putten/leidingen dient met inlichtingen te nemen bij de betreffende diensten. Electriciteit ondergronds. Riolerings, water, gas en signaaldistributie, ondergronds.

De riolering is ter indicatie ingetekend in de plannen. De exacte positie kan afwijken van de plannen

De exacte positie van de scheidingsgrenzen tussen twee oaneengesloten gebouwen kan enkel worden vastgelegd bij meting na sloping van één van de gebouwen.

Markers architecten
SCHOOONHEID VAN EFFICIENTIE
Engelse Wandeling 2 F7 v
8500 Kortrijk
info@markersarchitecten.be

Provincie	W-Vlaanderen	Gemeente	Middelkerke	Dossiernummer	5532	BOUWHEER D Projects Turnhousebaan 621 bus E 2110 Wijnegem
Bouwplaats	Paul de Smet de Naeyerstraat 21-23 8430 Middelkerke Afd: 1 - Sectie: B - nr. 180A69 & 180P42					
Ontwerp	Meergezinswoning met handelsruimte					
blad	6/8	3° Verdieping				
schaal	1:50					
datum						