


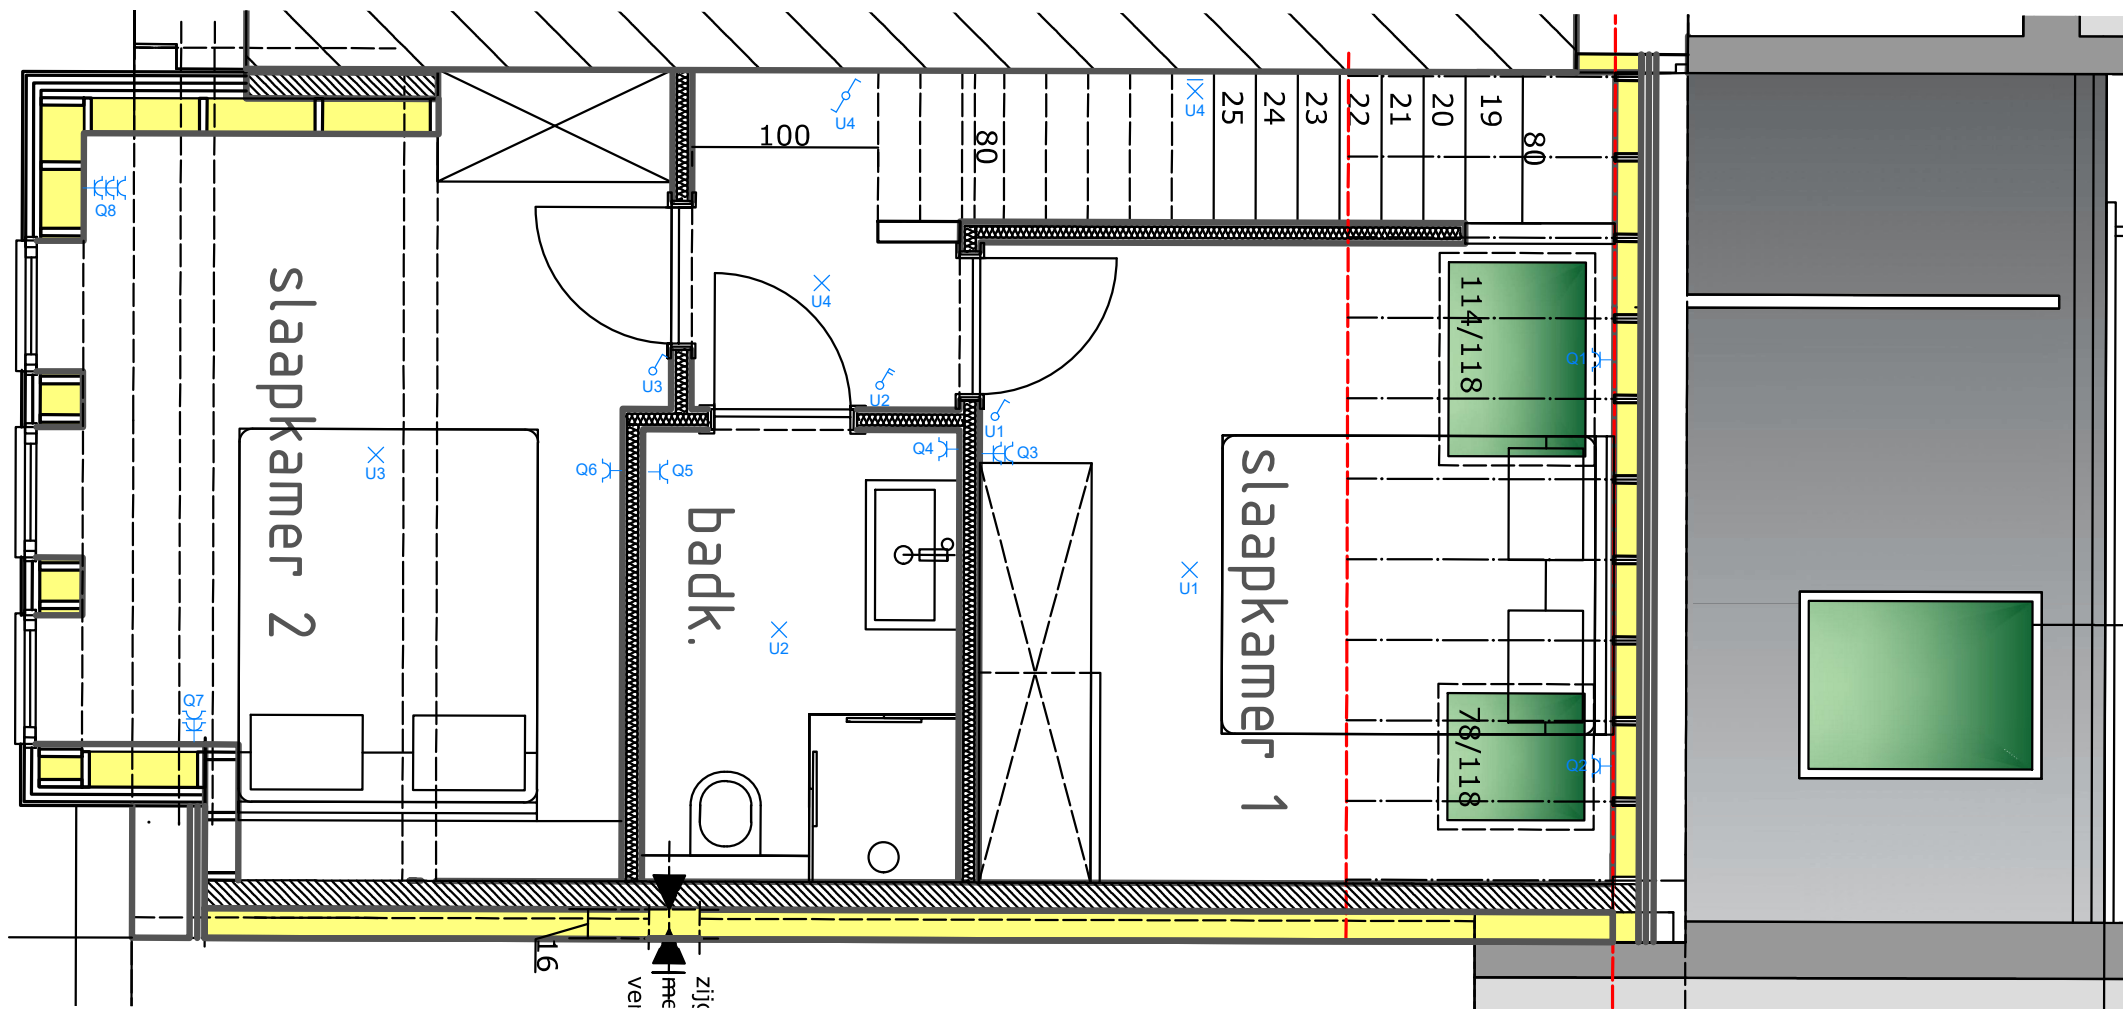

Verdieping +2

Erkend Organisme

ACEG vzw - Brussel HQ
 Ringlaan 39
 1853 Strombeek-Bever
 Tel.: 02 880 88 90
 e-mail: info@aceg.be
 BE 0839.866.481

Plaats van de elektrische installatie

Krakeelwegel 5
 9230 Wetteren

EAN 541448820049325049

Installateur

Electro Service vof
 Wegvoeringstraat 77 bus 1
 9230 Wetteren
 GSM: +32 473 56 64 93
 e-mail: info@electrotechnixx.be
 BTW BE 0823.460.120



p. 5/7 Situatieplan

Datum: 8/04/2025

3 x 400V + N ~ 50Hz