



SNEDE AB LOT 2 schaal 1/50
referentie 0.00

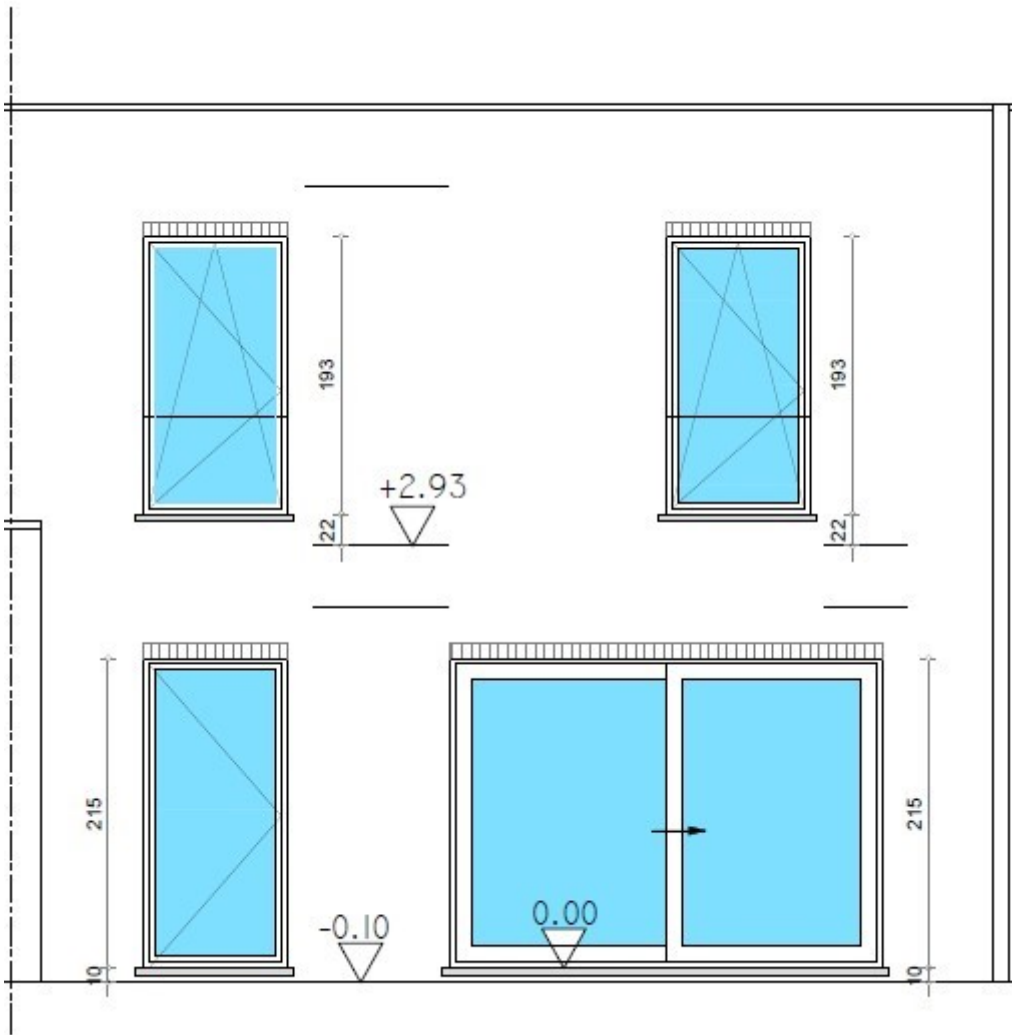

700

Rw

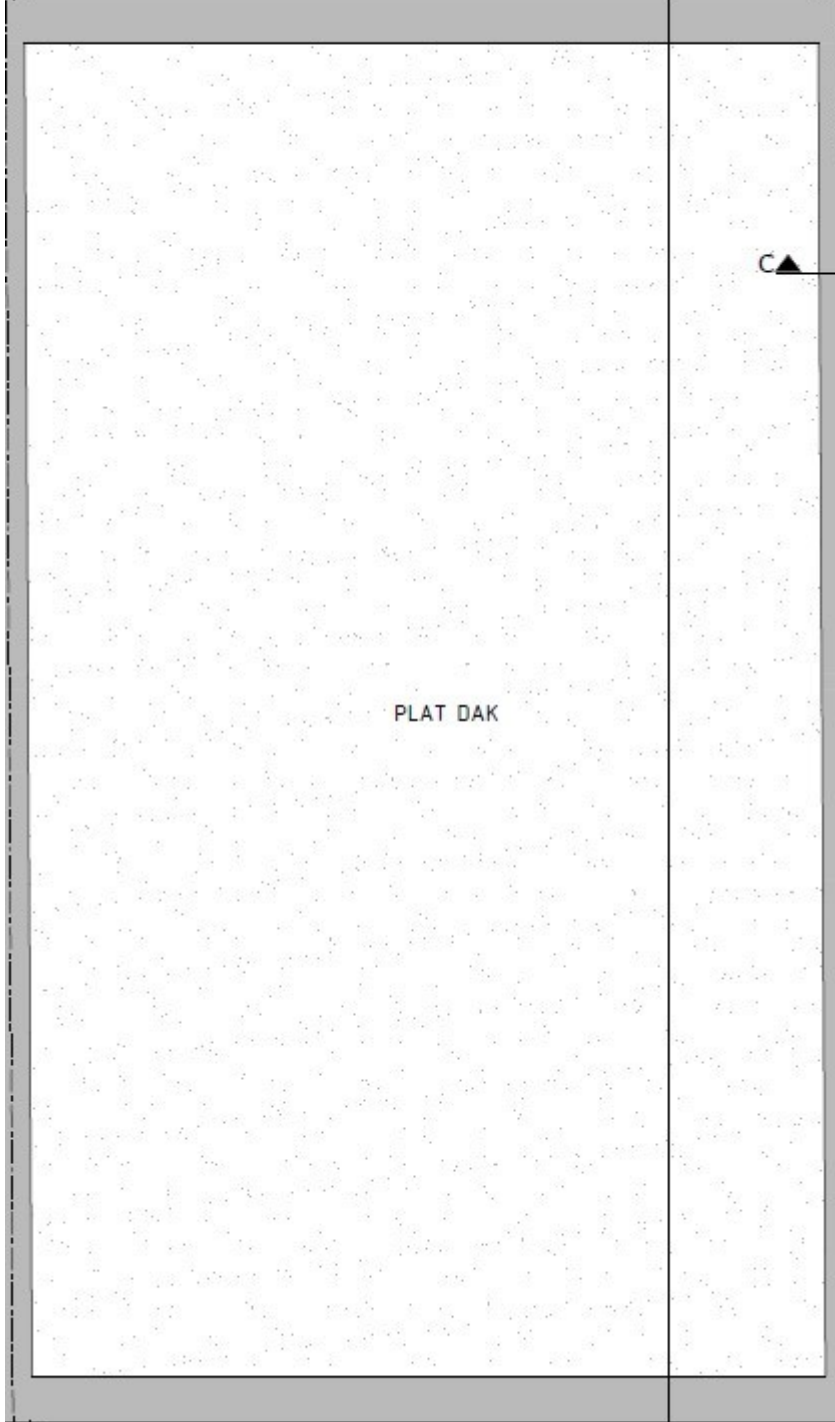


C

PLAT DAK

Rw

700

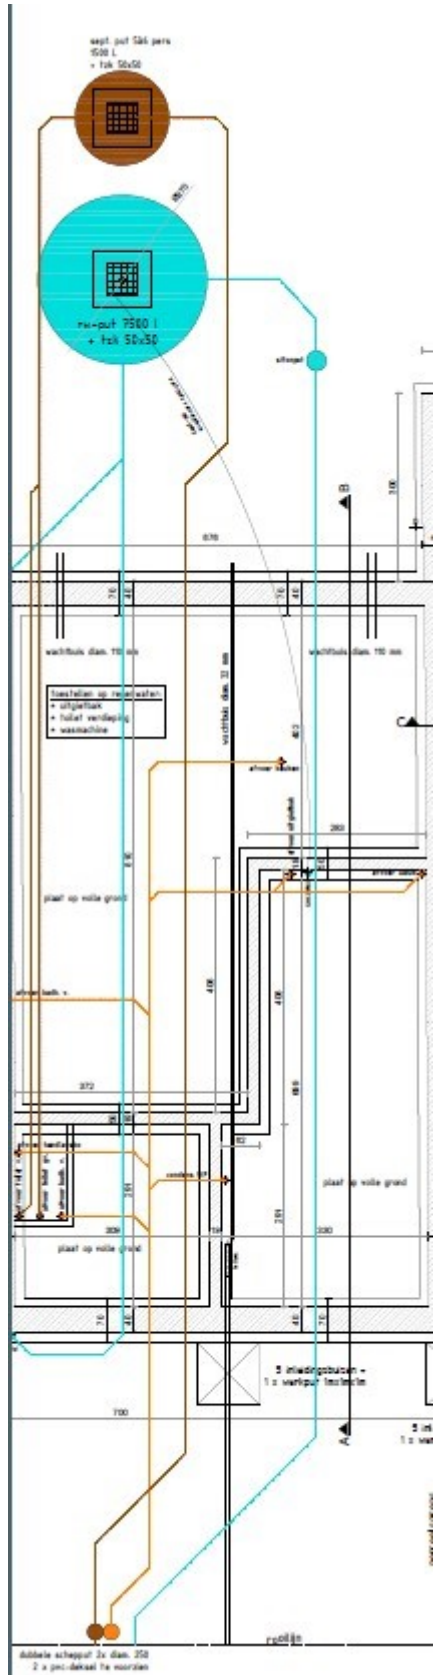








2 m
1 x ver

rudder

