

Province de Hainaut
Commune de Manage 4e Div (La Hestre)
Section B

Plan de détail

Dressé par le Géomètre-Expert Gabriel Callari,
Assermenté auprès du Tribunal de 1e Instance de Mons
Inscrit au Tableau des Titulaires sous le n°GEO071042

Fait à Nivelles, le 30/09/2014, à l'échelle 1/250 (Format A3)

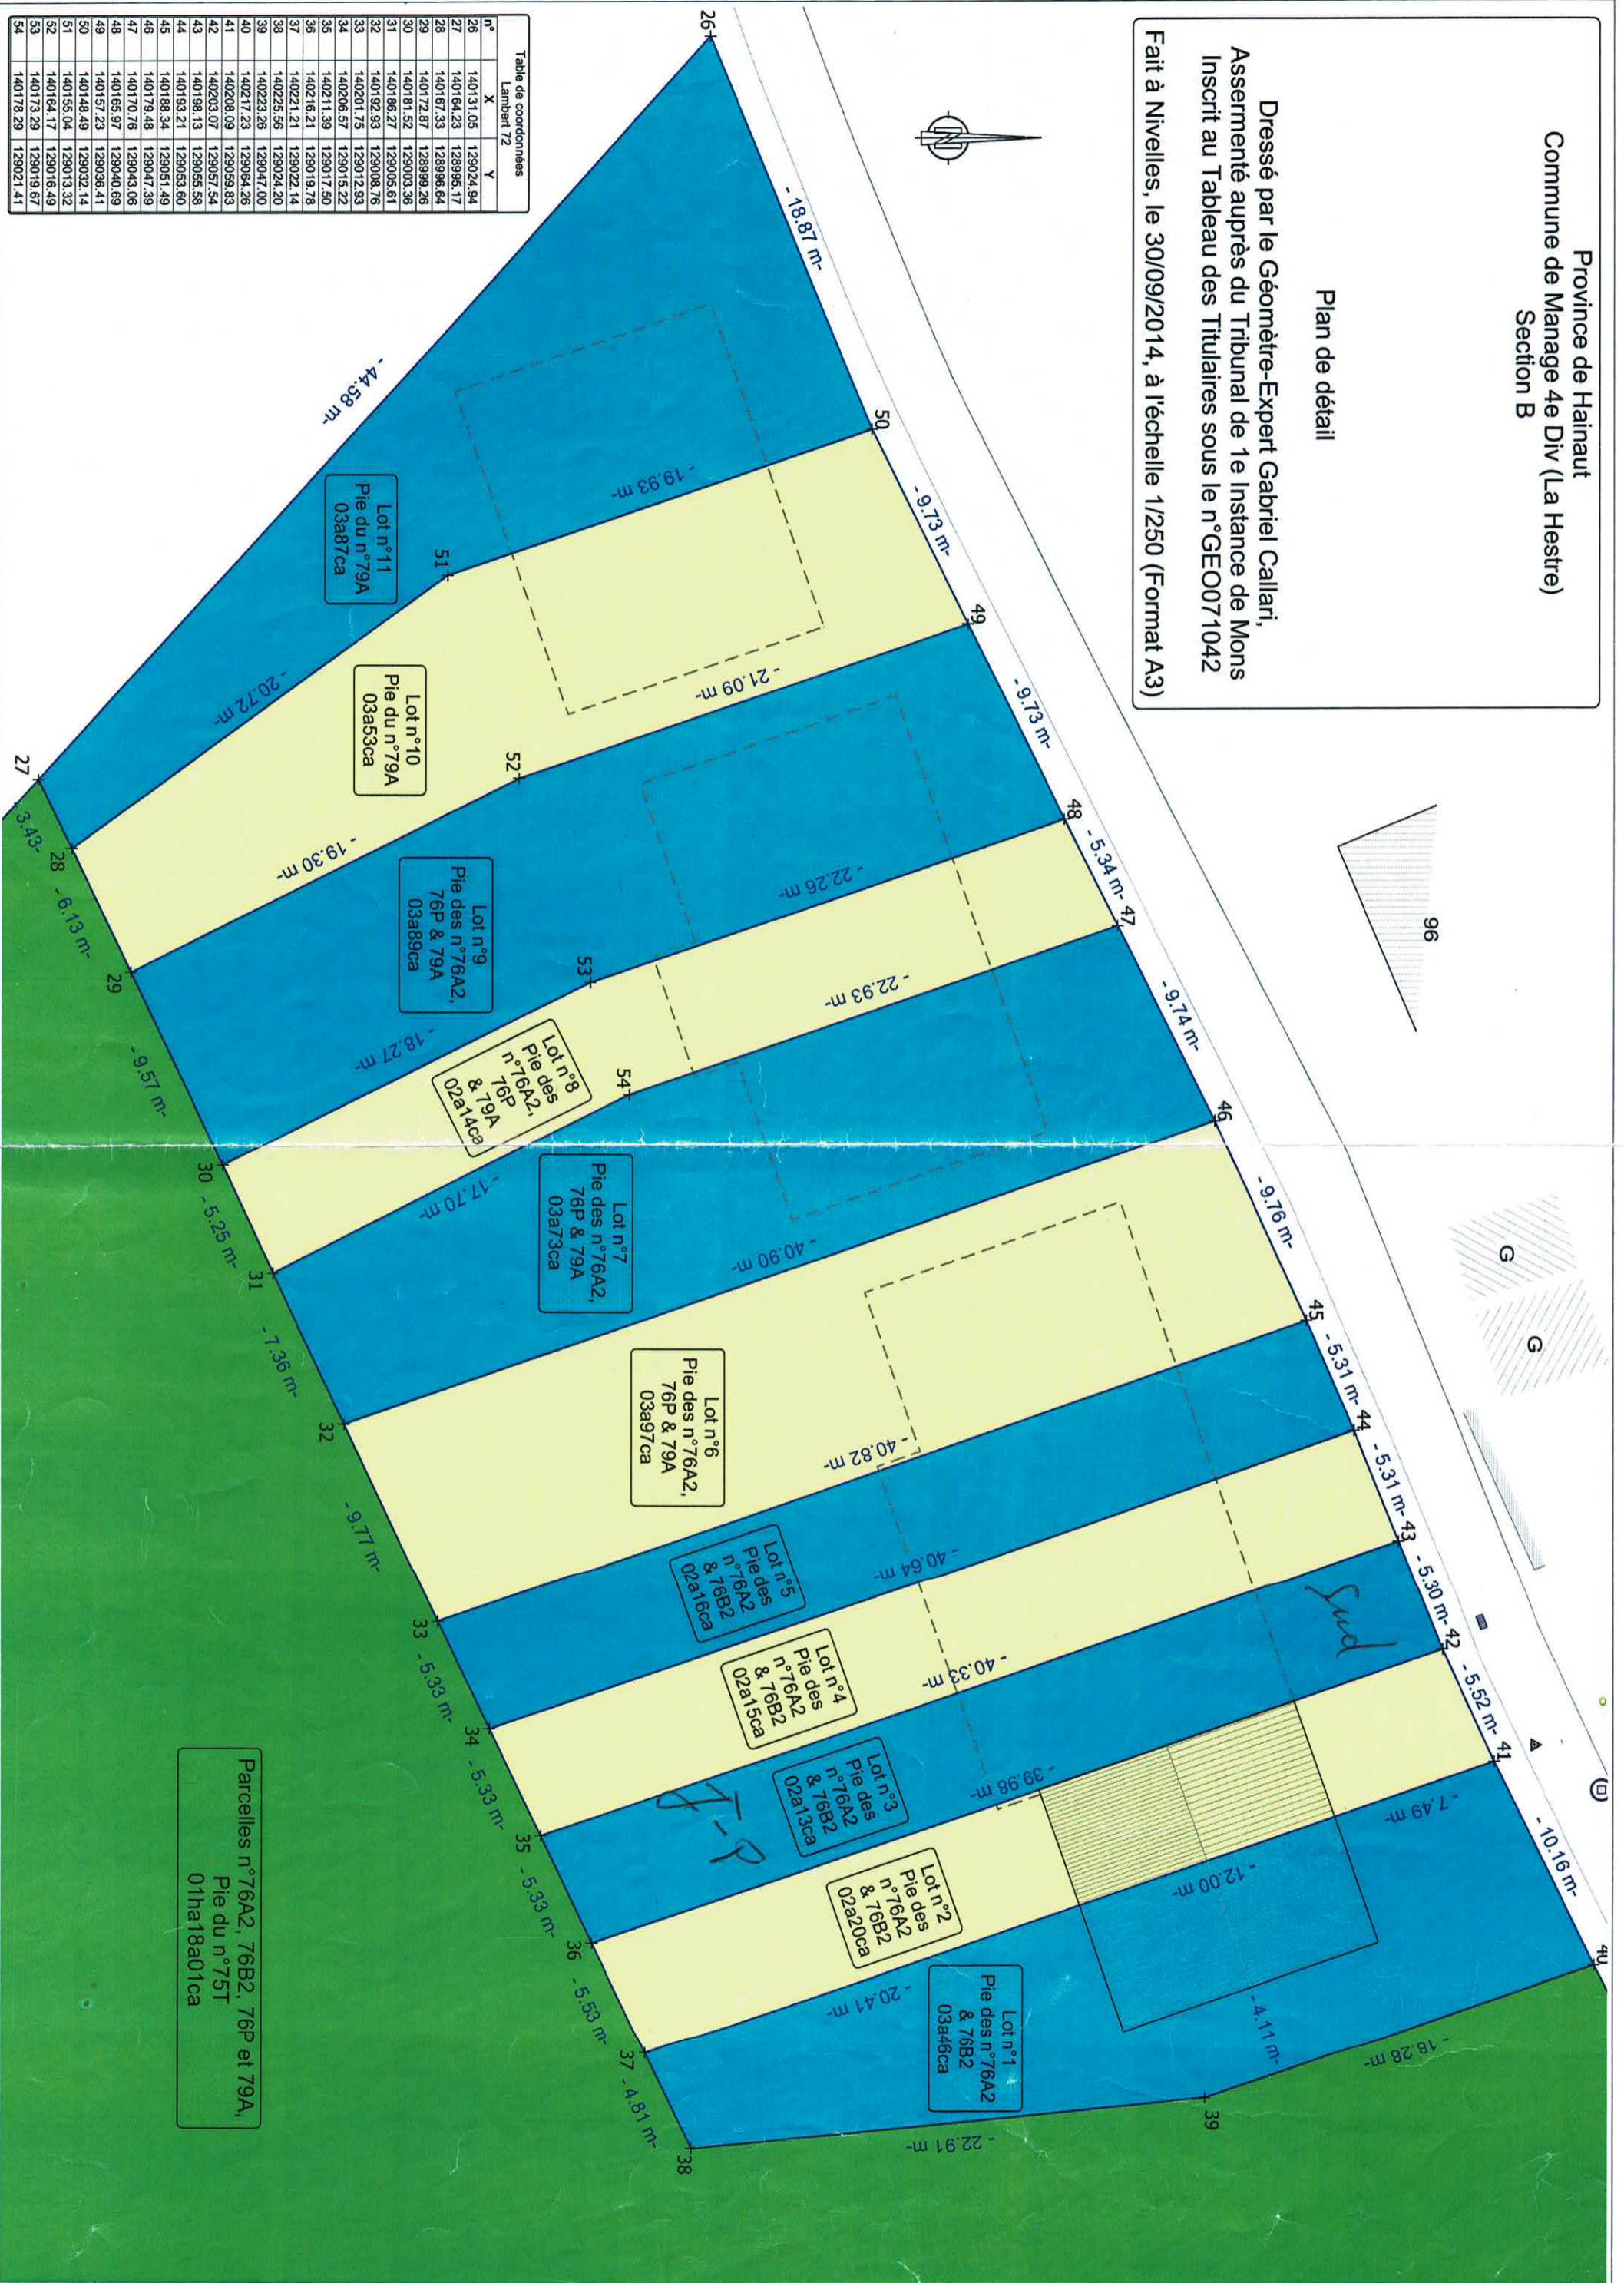
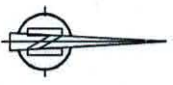


Table de coordonnées		
Lambert 72		
n°	X	Y
26	140131,06	129024,94
27	140164,23	128995,17
28	140167,33	128996,64
29	140172,87	128999,26
30	140181,52	129003,36
31	140186,27	129005,61
32	140192,93	129008,76
33	140201,75	129012,93
34	140206,57	129015,22
35	140211,39	129017,50
36	140216,21	129019,78
37	140221,21	129022,14
38	140225,56	129024,20
39	140223,26	129024,00
40	140217,23	129024,26
41	140208,09	129059,83
42	140203,07	129057,54
43	140198,13	129055,59
44	140193,21	129053,60
45	140188,34	129051,49
46	140179,48	129047,39
47	140170,76	129043,06
48	140165,97	129040,69
49	140157,23	129036,41
50	140148,49	129032,14
51	140155,04	129013,32
52	140164,17	129016,49
53	140173,29	129019,67
54	140178,29	129021,41

Parcelles n°76A2, 76B2, 76P et 79A,
Pie du n°75T
01ha18a01ca