


2DE VERDIEPING

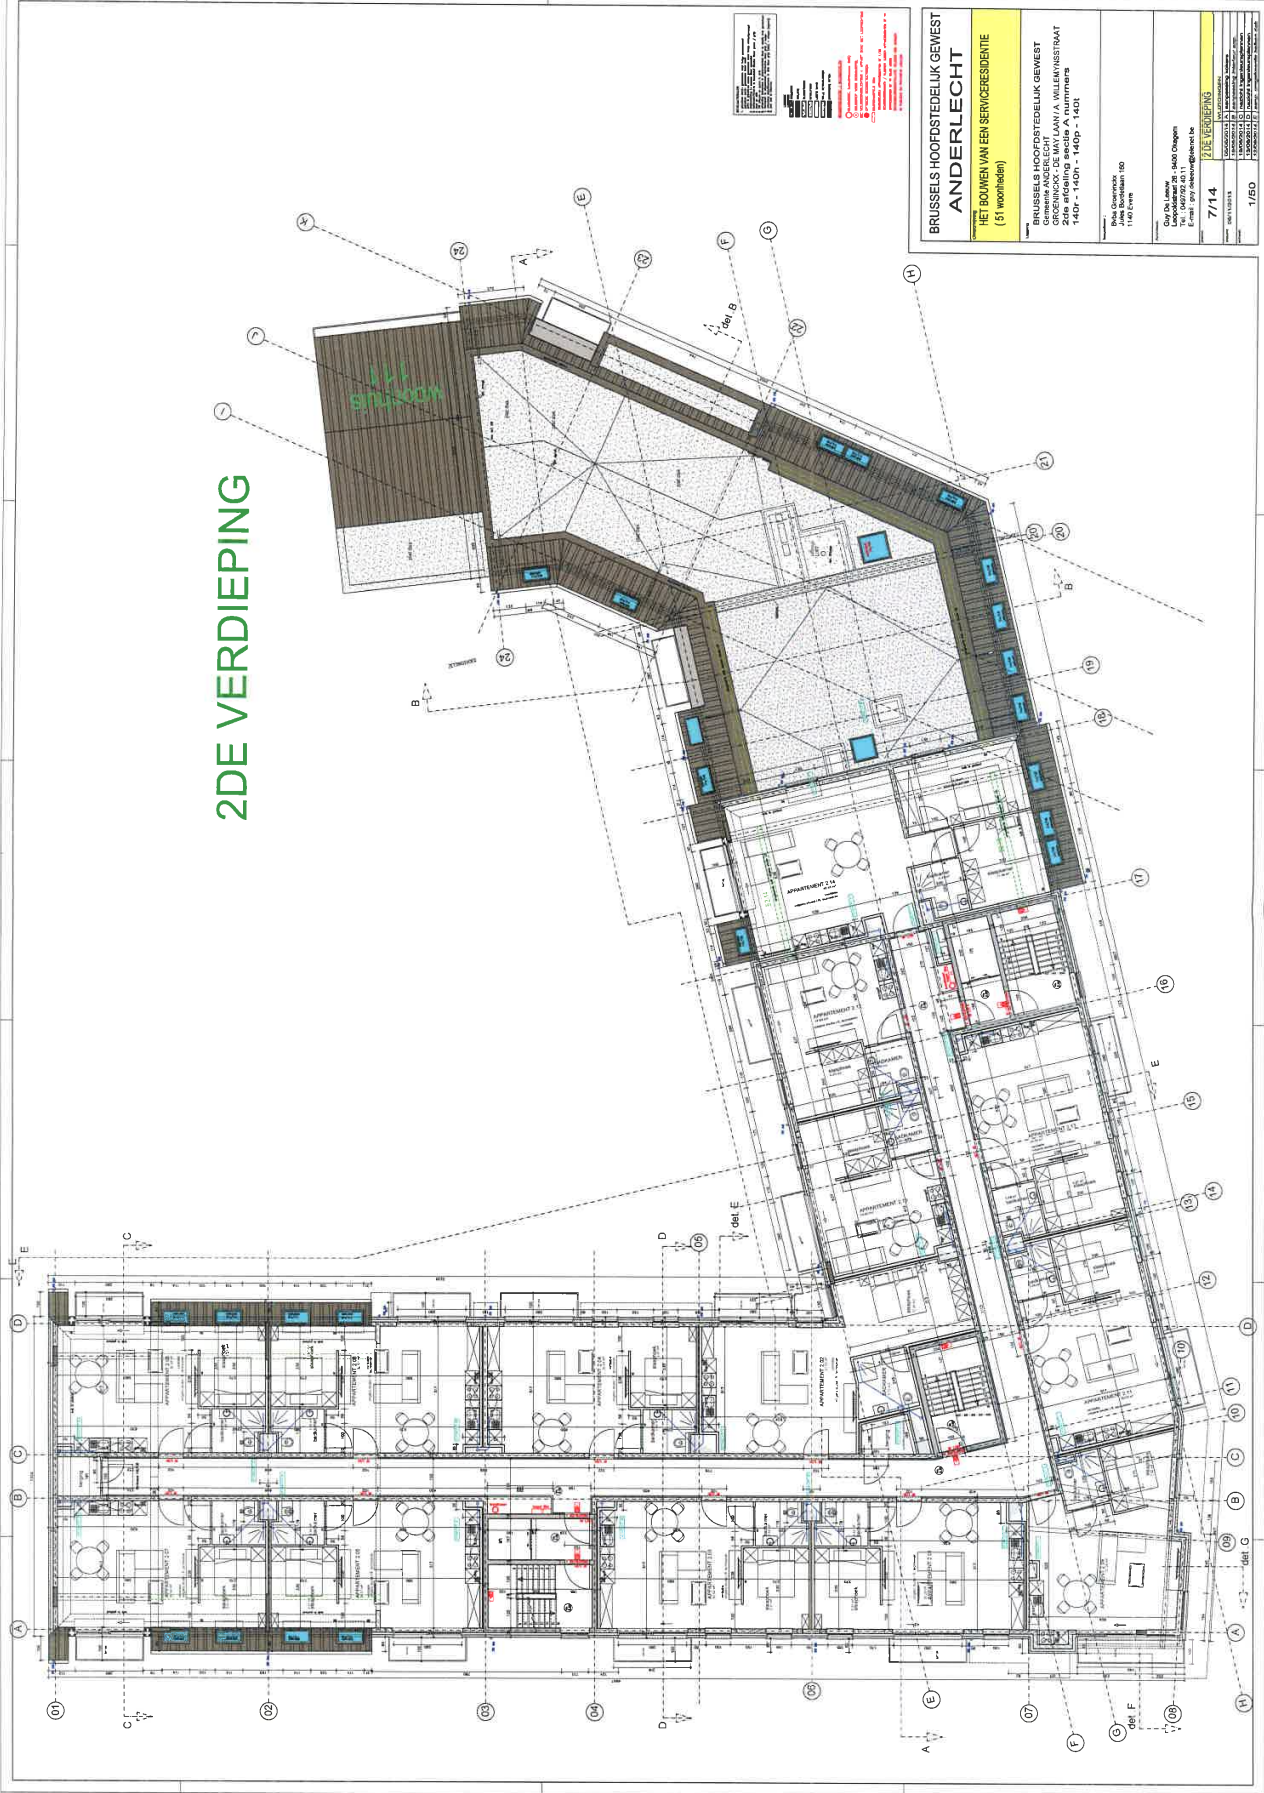

BRUSSELS HOOFDSTEDELIJK GEWEST
ANDERLECHT
 HET BOUWEN VAN EEN SERVICERESIDENTIE
 (51 woonheden)

BRUSSELS HOOFDSTEDELIJK GEWEST
 Gemeente ANDERLECHT
 2de afdeling sectie A nummers
 140p - 140n - 140o - 140p - 140i



7/14 2DE VERDIEPING

