



PLAN DU SOUS-SOL EXISTANT INCHANGÉ 1/100

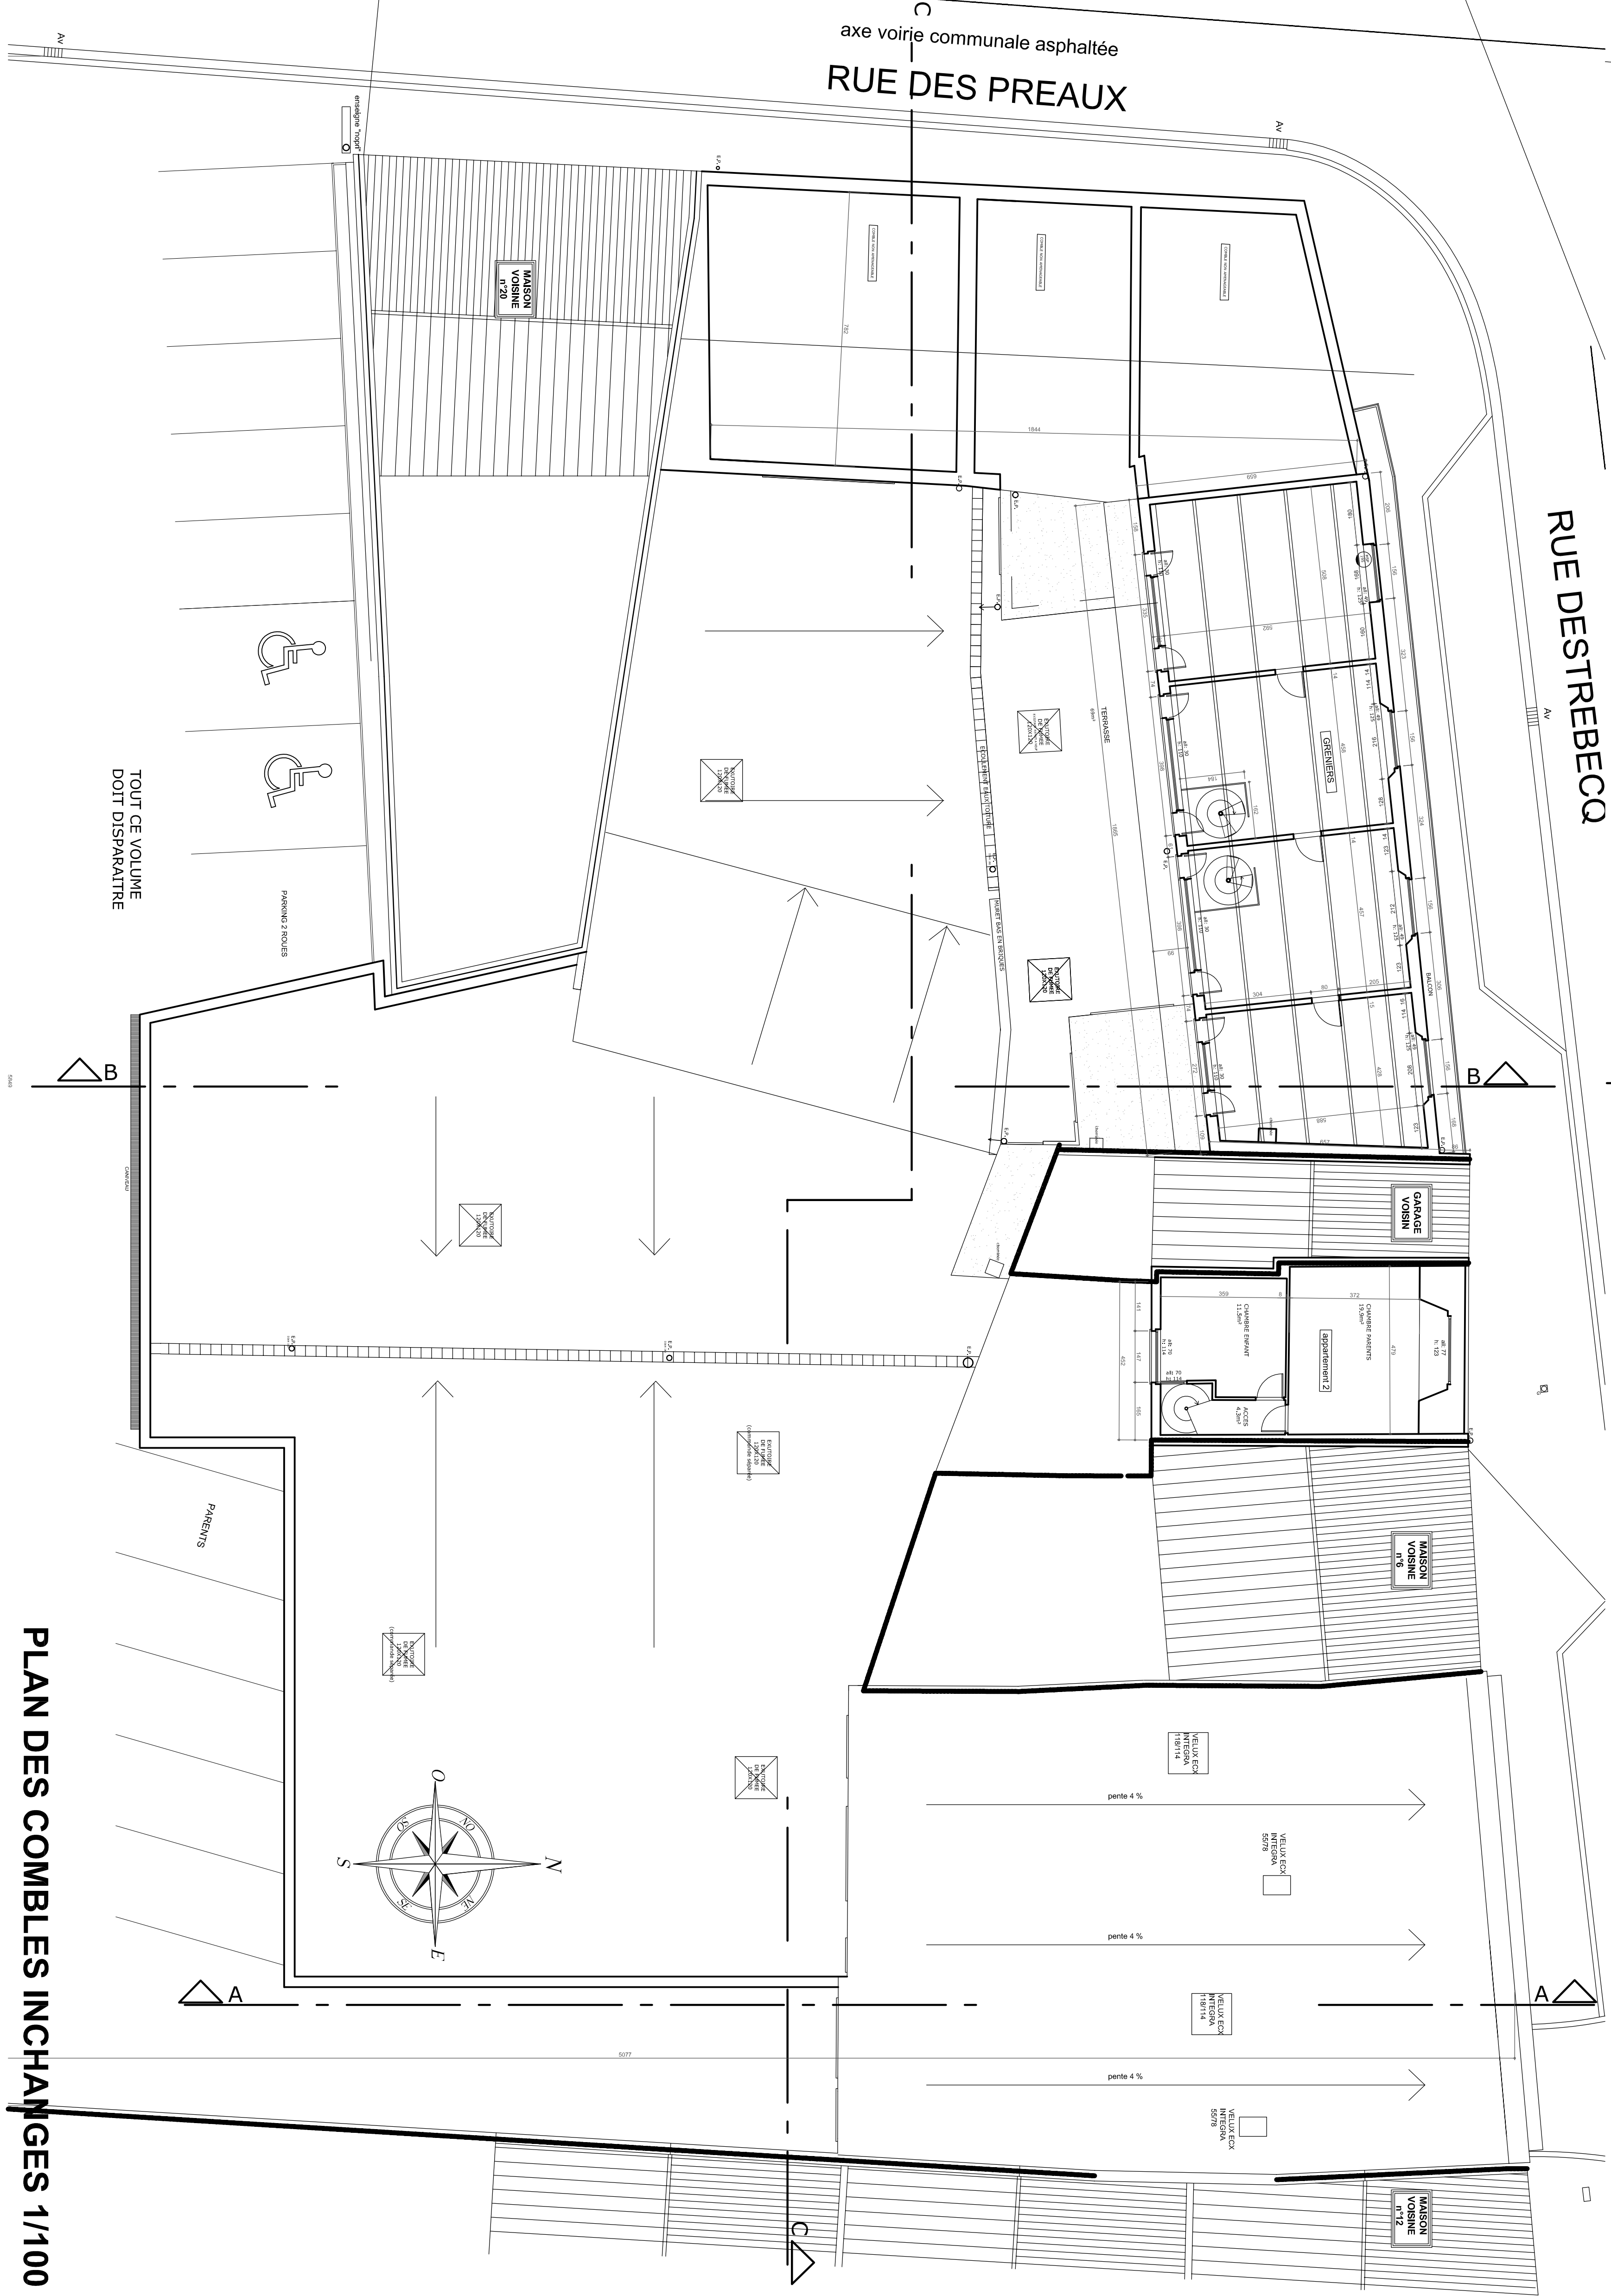

PLAN DES COMBLES INCHANGÉS 1/100

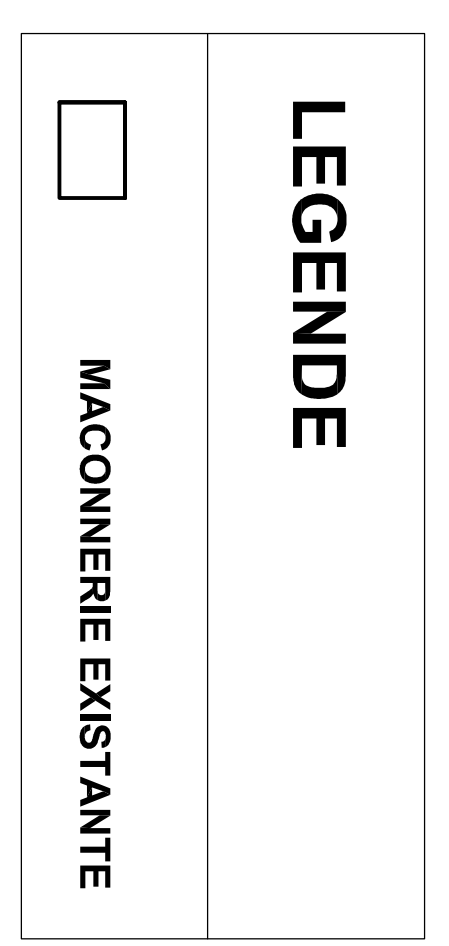

Province de Hainaut
Commune de BELOEIL - Basècles
Réhabilitation d'une surface commerciale et aménagement d'appartements aux étages

M^e Vincent DUCHATELLEAU
 rue Promade 31 - 79111
 Frasnes-Lez-Basissart
 représentant la SA Duymmo - la SA
 Duhouards

Le maître de
 l'ouvrage

Frédéric Charuati, architecte
 20 Rue St Jacques - 75007 Tournaï
 Tél. : 06984.54.05 - Fax : 06984.67.6246
 Mail : info@frdarchitect.com
 51001010000

L'architecte

Buildings situated:
 à l'angle de la rue Destrebecoq et de la
 rue Desprez à Basècles (Belœil)
 B - 7971 Basècles (Belœil)
 Bâtiments et terrains cadastrés
 Bâti 5 997 / 1120 2725 / 1120 2726 / 720A
 1420 2725 / 1120 2726 / 720A

L'Administration
 Communale

Proxy Delhaize Basècles
Situation projetée + démolitions

NOTES:
 Les niveaux sont indiqués, le niveau 000 de référence est le niveau fini du
 rez-de-chaussée du projet. Ce plan est destiné à une demande de permis d'urbanisme
 et de permis de construire. Il ne constitue pas un document contractuel. Les
 données techniques ne sont que des indications et ne sont pas destinées à être
 de la conception technique, ni adaptées à la réalisation des travaux.

| CONTENU | | MODIFICATIONS | |
|---------|----------|---------------|----------|
| Feuille | 04 | A | 26/04/10 |
| Format | A0+ | B | 26/05/10 |
| Date | 24/03/10 | C | |
| N° | 0947 | D | |

| PERMIS URBANISME | |
|-----------------------------|-------|
| PLAN D'UN SOUS-SOL INCHANGÉ | 1/100 |
| PLAN DES COMBLES INCHANGÉS | 1/100 |