


GIMM - Plan 1 de 3 - Indissociable du procès-verbal de mesurage auquel il se rapporte

Dressé par IMEXTOP S.A., le 12.03.2014
 HOSDAIN J-F, mandataire,
 Inscrit au Conseil Fédéral des Géomètres-Experts - GEO 04 / 0619
 Légalement assermenté près le Tribunal de Première Instance établi à CHARLEROI

Plan du Rez-de-chaussée

ence

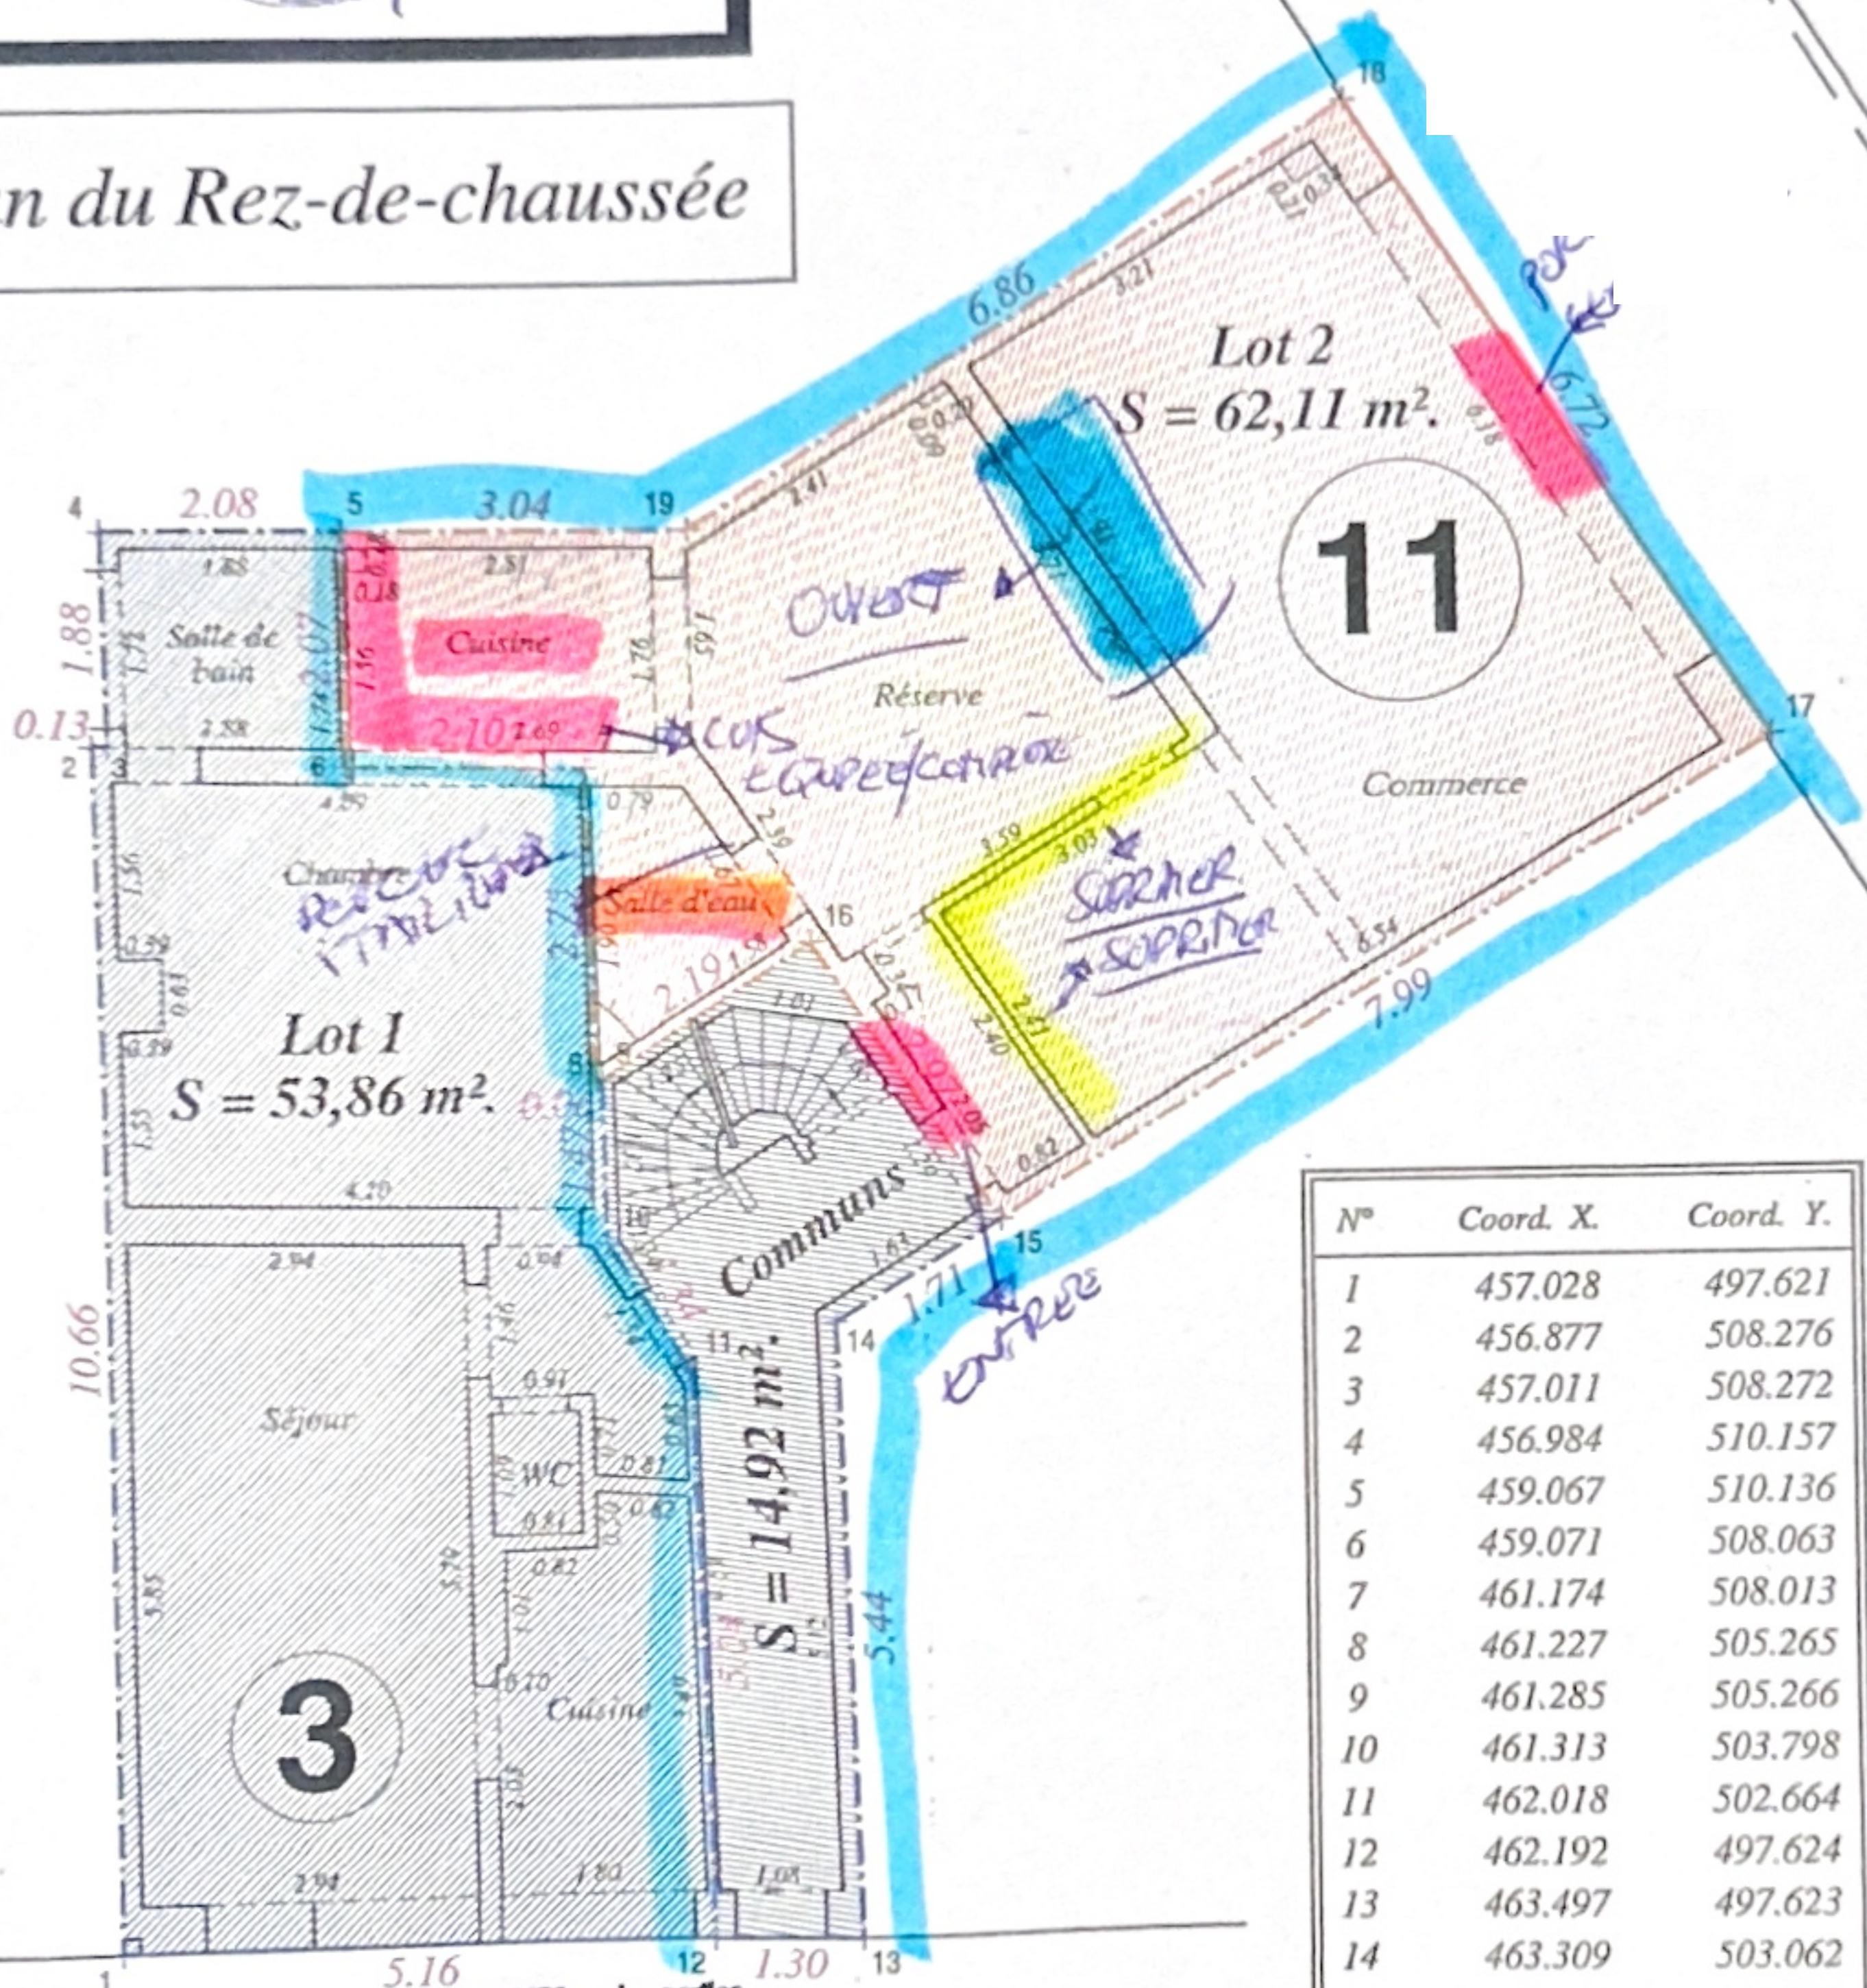

N°	Coord. X.	Coord. Y.
1	457.028	497.621
2	456.877	508.276
3	457.011	508.272
4	456.984	510.157
5	459.067	510.136
6	459.071	508.063
7	461.174	508.013
8	461.227	505.265
9	461.285	505.266
10	461.313	503.798
11	462.018	502.664
12	462.192	497.624
13	463.497	497.623
14	463.309	503.062
15	464.771	503.959
16	463.132	506.436
17	471.583	508.136
18	467.911	513.762
19	462.111	510.106

Signé "NE VARIETUR" per les parties
 et le Notaire en annexe à un acte reçu
 ce jour par Maître Aude PATERNOSTER
 Notaire associée à Châtelet (Châtelet)

le 20 mai 2014

[Handwritten signature]

[Handwritten signature]