

**Légende:**

COMMUN

LOT S1

LOT S2

LOT S3


LOT S4

LOT M1

LOT M2

LOT M3

LOT M4

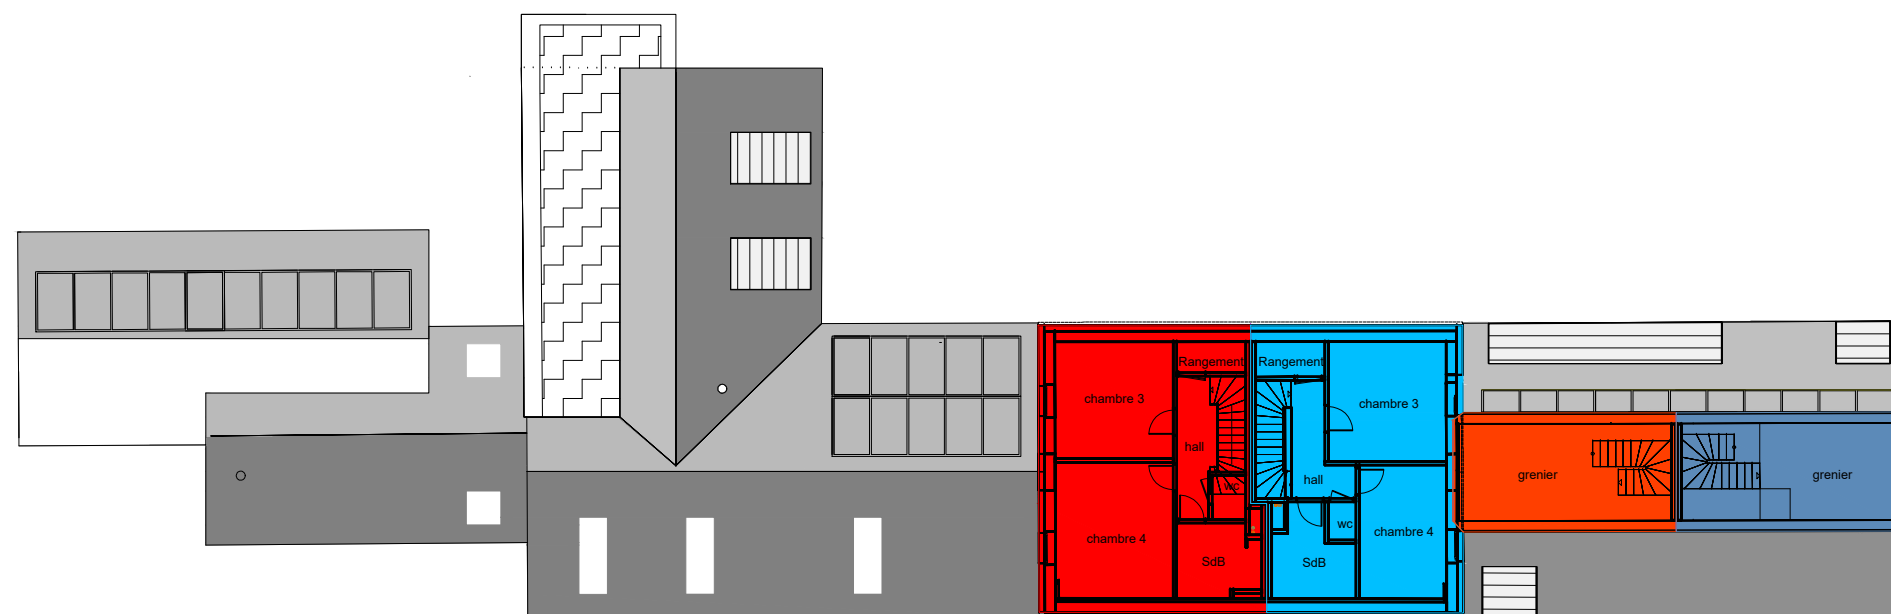

<p>PRECAD :</p>	<p><b>Chaussée Provinciale 7</b>      <b>D15021</b></p> <p><b>1470 Baisy-Thy</b></p> <p><b>2e étage</b></p>		<p>bureau de Moffarts et Associés                  Jezus Eiklaan 9                  3080 Tervuren</p> <p>Paul de Moffarts                  géomètre expert                  LAN040611                  paul@de-moffarts.com                  0475/916879</p>
<p>Date : 30/06/2019</p> <p>Echelle : 1/250e (A3)</p>	<p>Objet: établissement des documents en vue de l'acte de base.</p>	<p>Genappe                  2° Division - Section C                  n° 25Y et 26D</p>	

