Ville de BEAURAING - 5ème Division
DION

L'an Deux mille vingt-deux, le huit juillet, je soussigné Damien ROUSSEAU, géomètre-expert
légalement admis et assermenté par le Tribunal de Première Instance de Dinant
le 06.09.2001, agissant pour la SRL GEOFAMENNE, dont le siège social est établi à
5570 Beauraing, Rue de la Genette 32, déclare avoir, à la demande de [redacted] maître d'ouvrage,,
procédé au nivellement des parcelles cadatrées Section B 149 N 2 parttie & 149 P 2 partie.

Plan de Situation
Echelle: 1 / 2500

Levé par la SRL GEOFAMENNE
Dressé par ROUSSEAU Damien,
Géomètre-expert, assermenté par le Tribunal de Première Instance de Dinant le 06.09.2001 inscrit au tableau des géomètres-experts sous le numéro GEO 04/0028
N°BCE 0436989552

Dion, le 12.07.2022
SRL GEOFAMENNE
Rue de la Genette 32
5570 BEAURAING
Tél: 082/712454
GSM: 0476/210764
E-mail: geometre@geofamenne.be

Dossier 10082.07.22

Note:
Limites rétablies suivant le plan dressé par le géomètre D. ROUSSEAU du 28.02.2020, de la documentation cadastrale et de la situation des lieux.

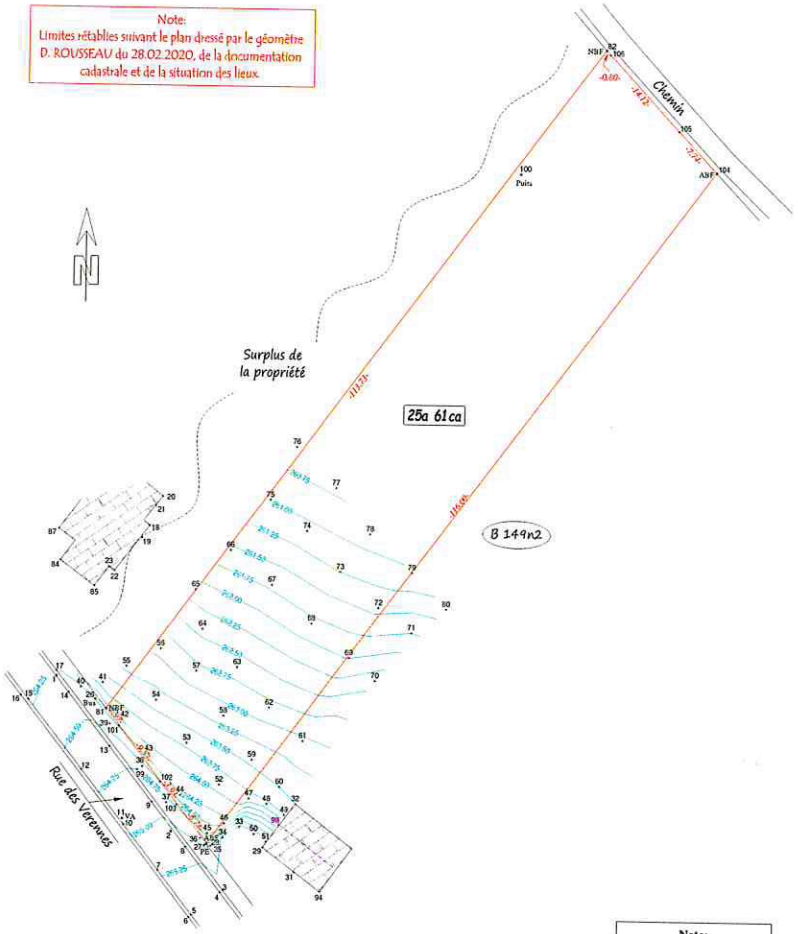

Echelle: 1 / 500

Note:
Plan dressé en coordonnées
LAMBERT 72

N°	X	Y	Z	Légende
1	187008.207	88419.243	264.329	clou
2	187024.292	88398.133	265.067	clou
3	187031.531	88390.165	265.398	filet d'eau
4	187031.154	88389.841	265.415	bord route
5	187027.245	88384.707	265.493	bord route
6	187028.854	88385.418	265.493	filet d'eau
7	187022.477	88392.803	265.216	bord route
8	187018.332	88396.026	265.152	bord route
9	187021.537	88402.137	264.910	bord route
10	187017.873	88398.580	264.925	bord route
11	187017.477	88399.810	264.896	vanne d'arrêt
12	187011.812	88406.471	264.625	bord route
13	187015.626	88409.704	264.639	bord route
14	187009.897	88417.017	264.380	bord route
15	187004.357	88415.978	264.215	bord route
16	187003.318	88416.552	264.182	filet d'eau
17	187008.152	88420.022	264.293	filet d'eau
18	187020.757	88440.123	261.270	coin bâtiment
			268.905	hauteur toit plat
19	187019.696	88438.421	261.546	seuil
20	187022.517	88444.168	261.342	coin bâtiment
			267.902	hauteur toit plat
21	187021.528	88442.916	261.273	bâtiment
22	187015.953	88438.829	261.556	coin bâtiment
			268.934	hauteur toit plat
23	187015.202	88434.384	261.406	coin bâtiment
			267.941	hauteur toit plat
26	187013.813	88416.181	264.219	arrêt bus
27	187028.808	88394.288	264.933	poteau électrique
28	187029.198	88396.480	265.017	ancienne borne leno
29	187036.890	88398.099	265.449	coin bâtiment
			270.376	hauteur sous corniche
31	187041.281	88392.739	265.881	seuil
32	187041.349	88402.117	265.488	coin bâtiment
			270.365	hauteur sous corniche
33	187033.682	88398.829	265.297	
34	187031.458	88397.351	265.325	
35	187029.791	88396.291	265.066	
36	187028.314	88397.245	264.930	
37	187023.589	88402.096	264.829	
38	187020.178	88407.067	264.565	
39	187015.810	88412.791	264.369	
40	187011.508	88417.795	264.256	
41	187014.574	88418.426	263.509	
42	187016.875	88414.390	263.819	
43	187021.056	88408.721	264.084	
44	187025.493	88403.140	264.256	
45	187029.302	88397.928	264.538	
46	187031.590	88399.340	264.324	
47	187034.824	88402.791	263.811	
48	187037.870	88402.095	263.781	
49	187039.796	88400.568	263.742	
50	187035.685	88397.922	263.363	
51	187037.351	88396.910	263.343	
52	187030.818	88404.644	263.859	
53	187026.291	88410.313	263.677	
54	187021.953	88416.114	263.349	
55	187017.779	88420.721	263.173	
56	187022.482	88423.197	262.925	
57	187027.481	88420.189	262.607	
58	187031.309	88414.008	263.117	
59	187035.258	88408.096	263.432	
60	187039.105	88404.448	263.459	
61	187042.229	88410.795	263.033	
62	187037.527	88415.295	262.813	
63	187033.074	88420.793	262.620	
64	187028.238	88425.978	262.406	
65	187027.187	88431.401	262.091	
66	187031.564	88436.897	261.528	
67	187037.701	88432.165	261.694	
68	187043.250	88426.947	261.799	
69	187045.548	88422.282	261.972	
70	187052.208	88419.148	262.303	
71	187057.140	88425.806	261.740	
72	187052.547	88429.209	261.419	
73	187047.183	88434.100	261.236	
74	187042.443	88439.878	261.070	
75	187037.328	88443.879	260.873	
76	187040.882	88451.194	260.583	
77	187046.433	88445.825	260.697	
78	187051.293	88439.342	260.866	
79	187057.088	88434.086	261.033	
80	187061.882	88428.118	261.354	
81	187015.082	88414.864	264.070	nouvelle borne leno
83	187015.072	88414.851		nouvelle borne leno
84	187008.511	88435.253	261.479	coin bâtiment
			267.932	hauteur toit plat
85	187013.231	88431.704	261.309	coin bâtiment
			267.922	hauteur toit plat
87	187008.256	88439.564		coin bâtiment
			268.918	hauteur toit plat
94	187044.017	88390.111	265.842	coin bâtiment
			270.374	hauteur sous corniche
98	187039.077	88399.137	273.133	tuile
99	187019.468	88406.570	264.743	
100	187071.377	88469.042	258.669	puits
101	187018.881	88412.498		point limite non materialisé
102	187022.659	88404.918		point limite non materialisé
103	187023.041	88401.791		point limite non materialisé
104	187038.351	88469.605		ancienne borne leno
105	187073.062	88495.244		point limite non materialisé
106	187083.414	88503.556		point limite non materialisé