



LEGENDE

○ niv. terrain naturel	⊕ piquet clôture
□ niv. terrain fini	⊗ bornier ou armoire élect.
▨ sens faitière	⊕ bouche d'eau
+ point de niveau	* poteau d'éclairage
⊕ poteau électrique	△ point fixe
⊕ borne gaz	□ borne
⊕ taque d'égout	△ bouche d'incendie
⊕ régie	○ arbre
△ bornier TV	

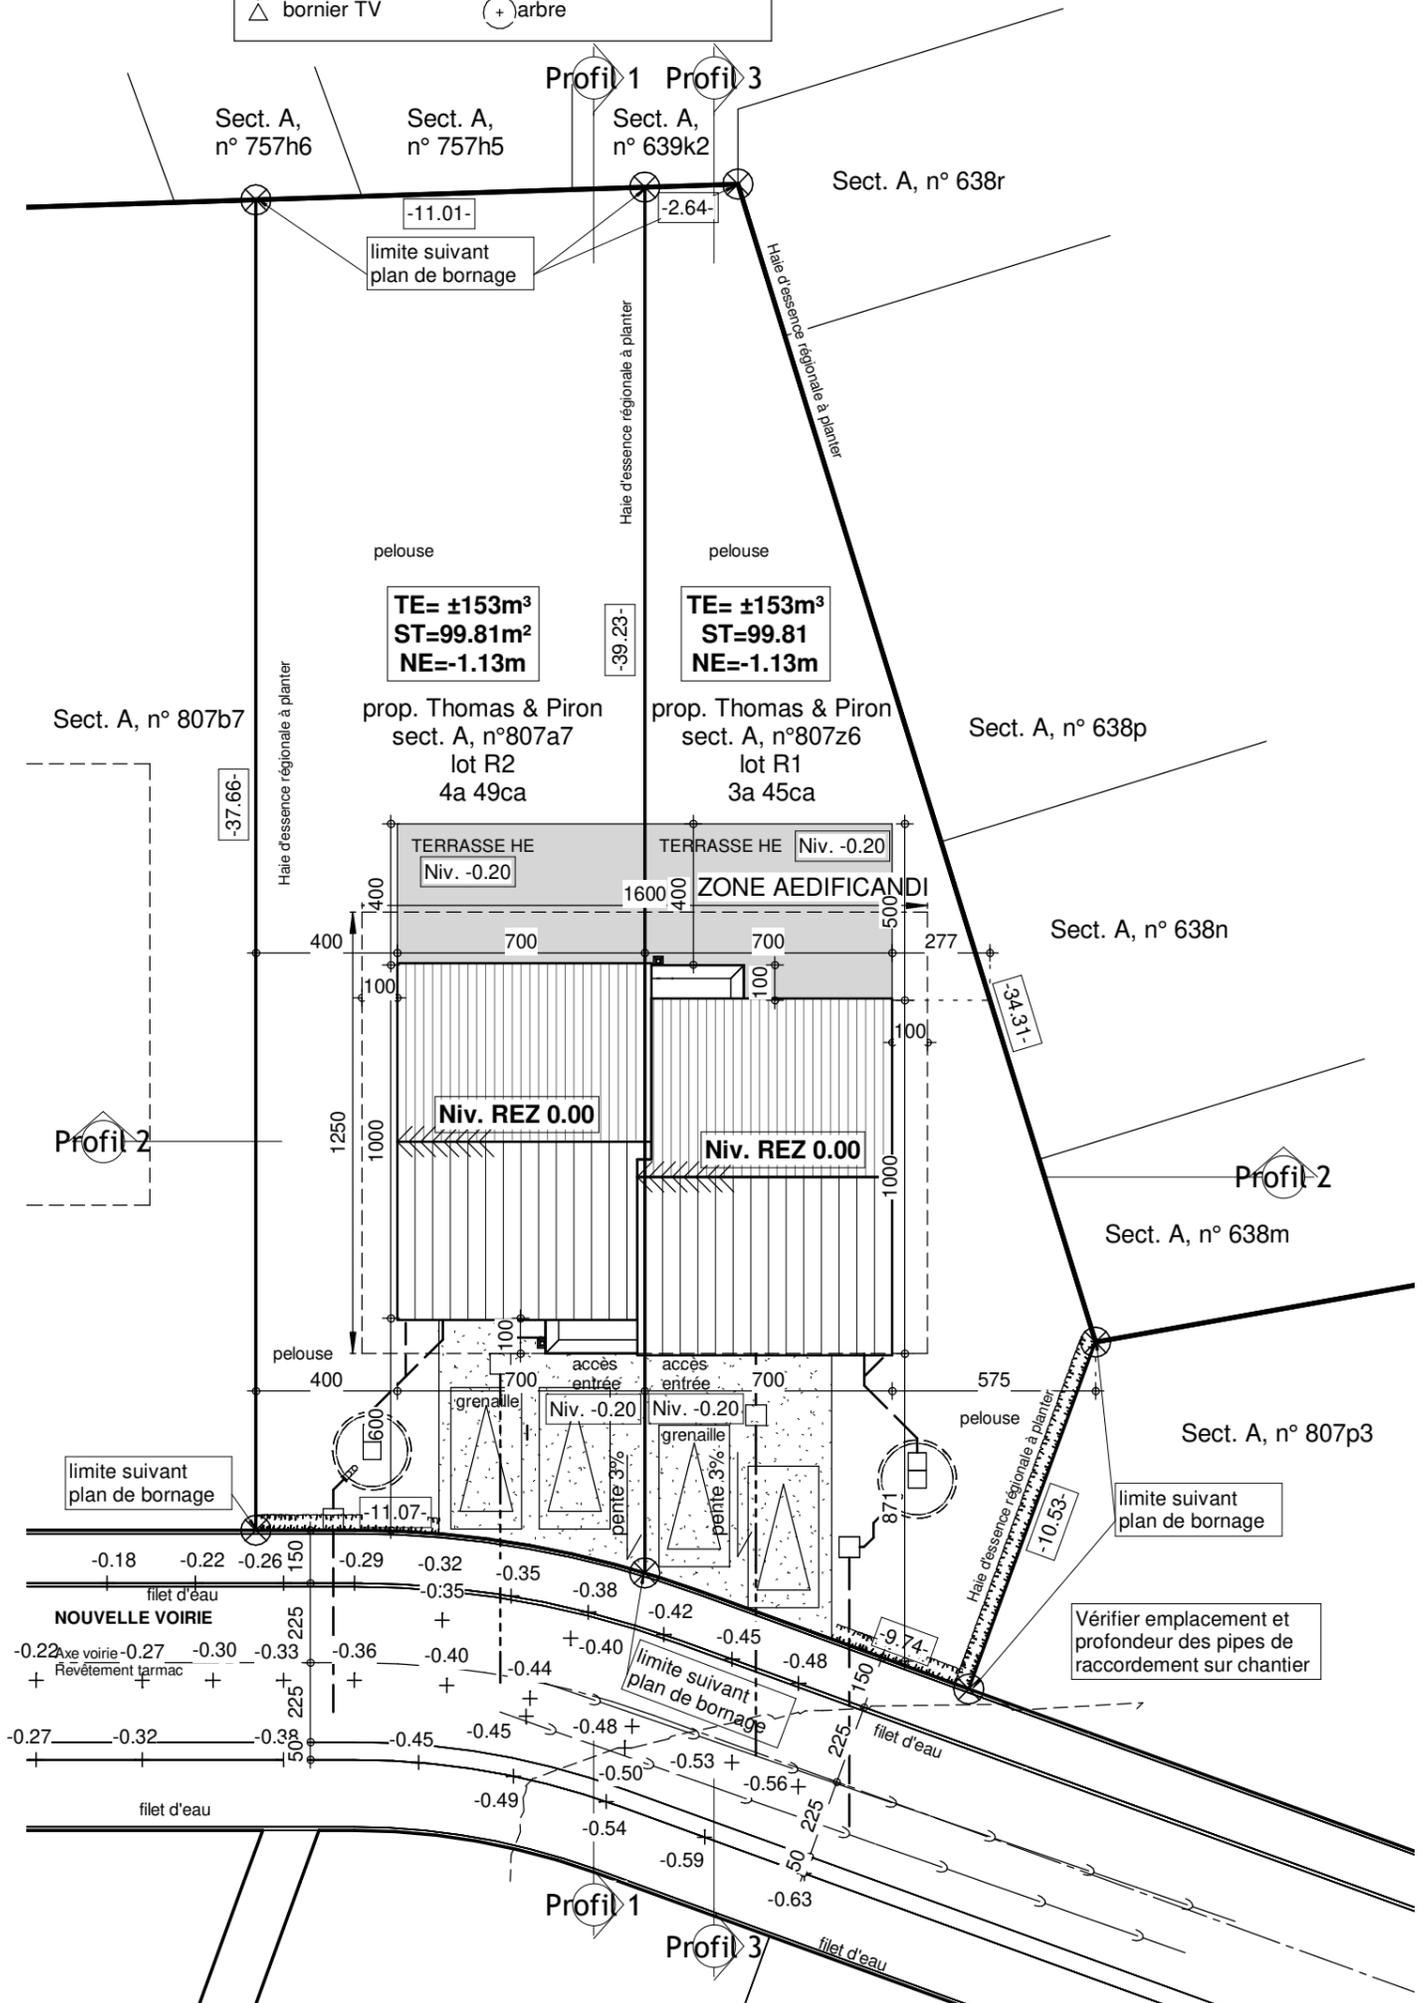


IMPLANTATION


Date :	12/07/2022
Echelle :	1/200
	40643/44

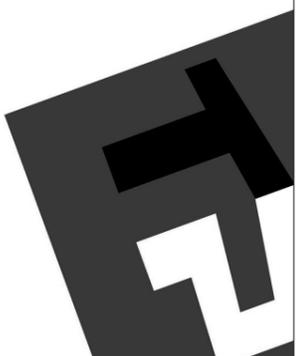

REZ-DE-CHAUSSÉE



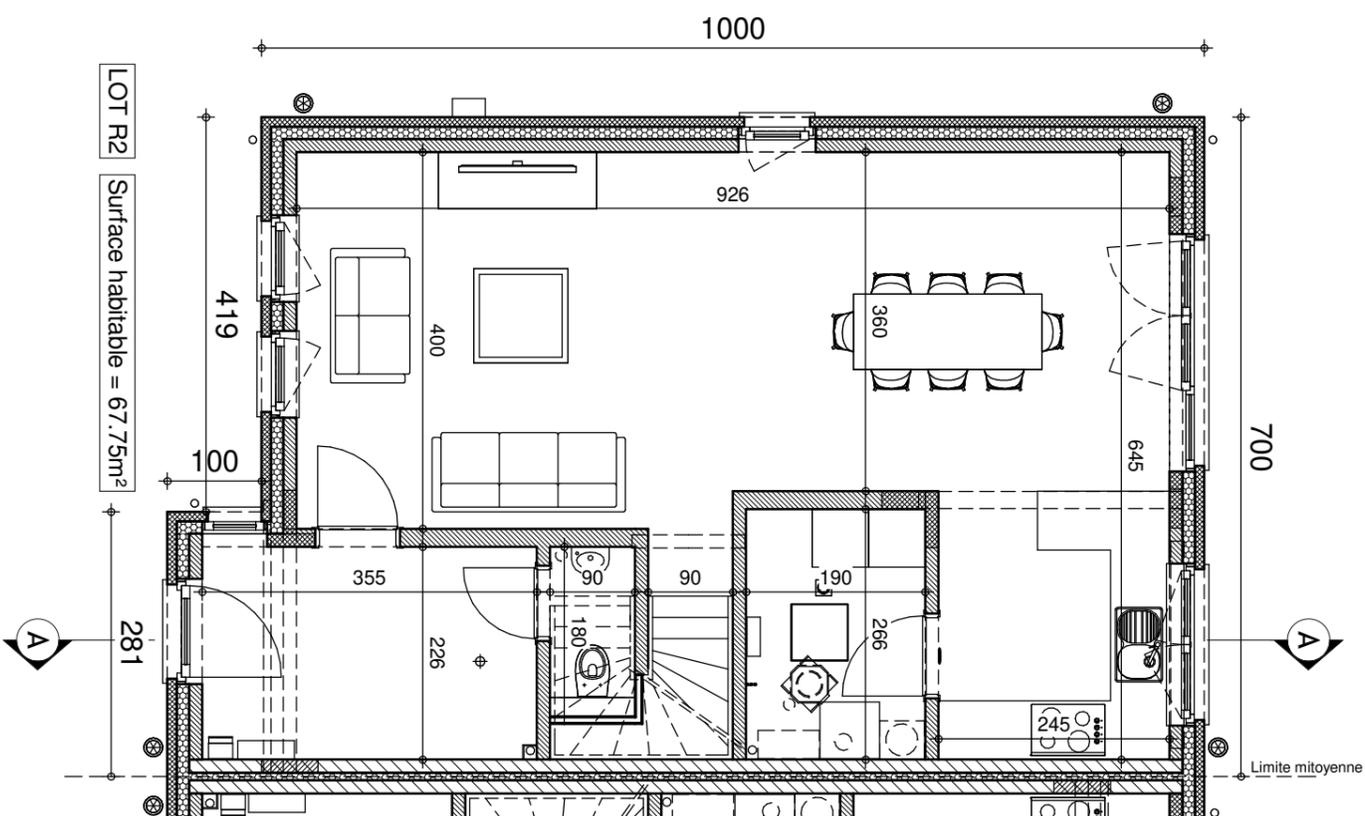



ÉTAGE

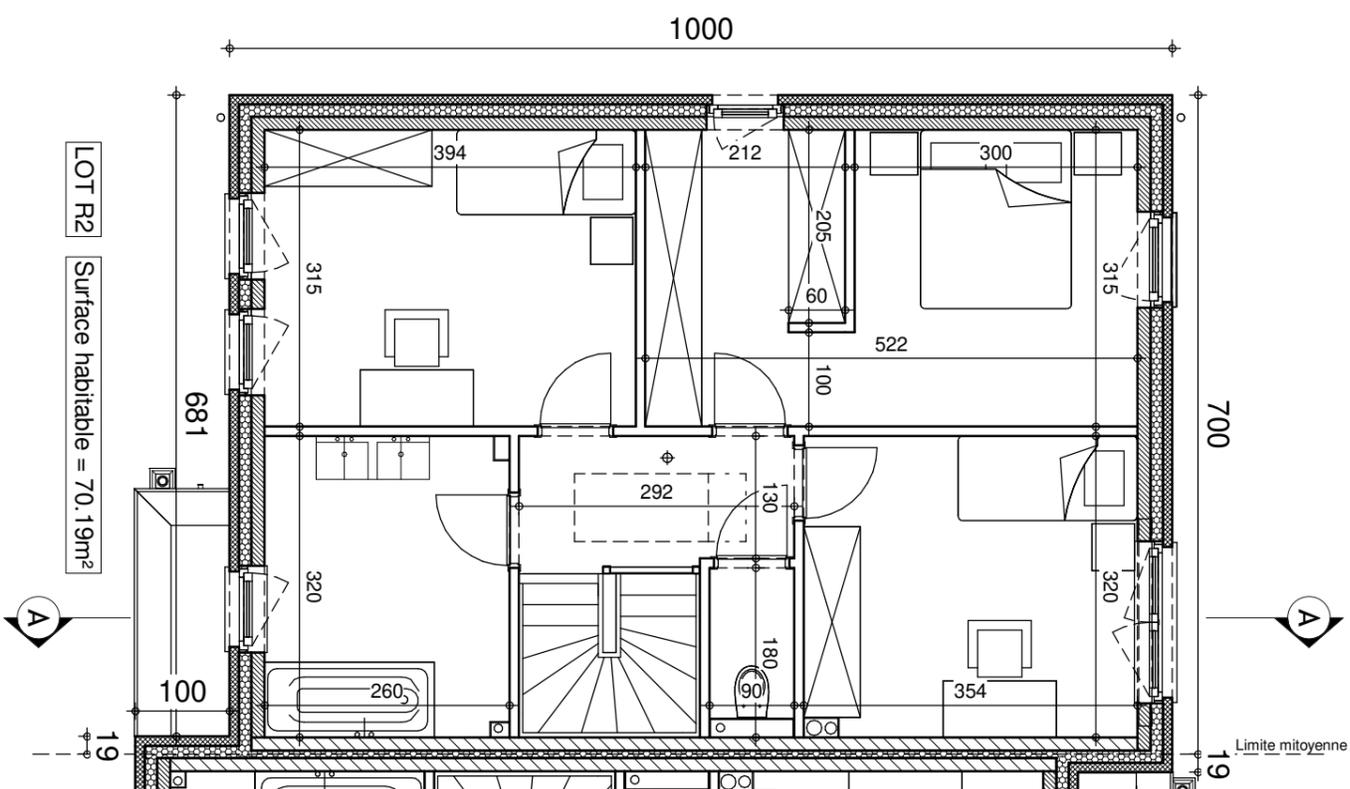

Date :	12/07/2022	Echelle :	1/75
			40643/44




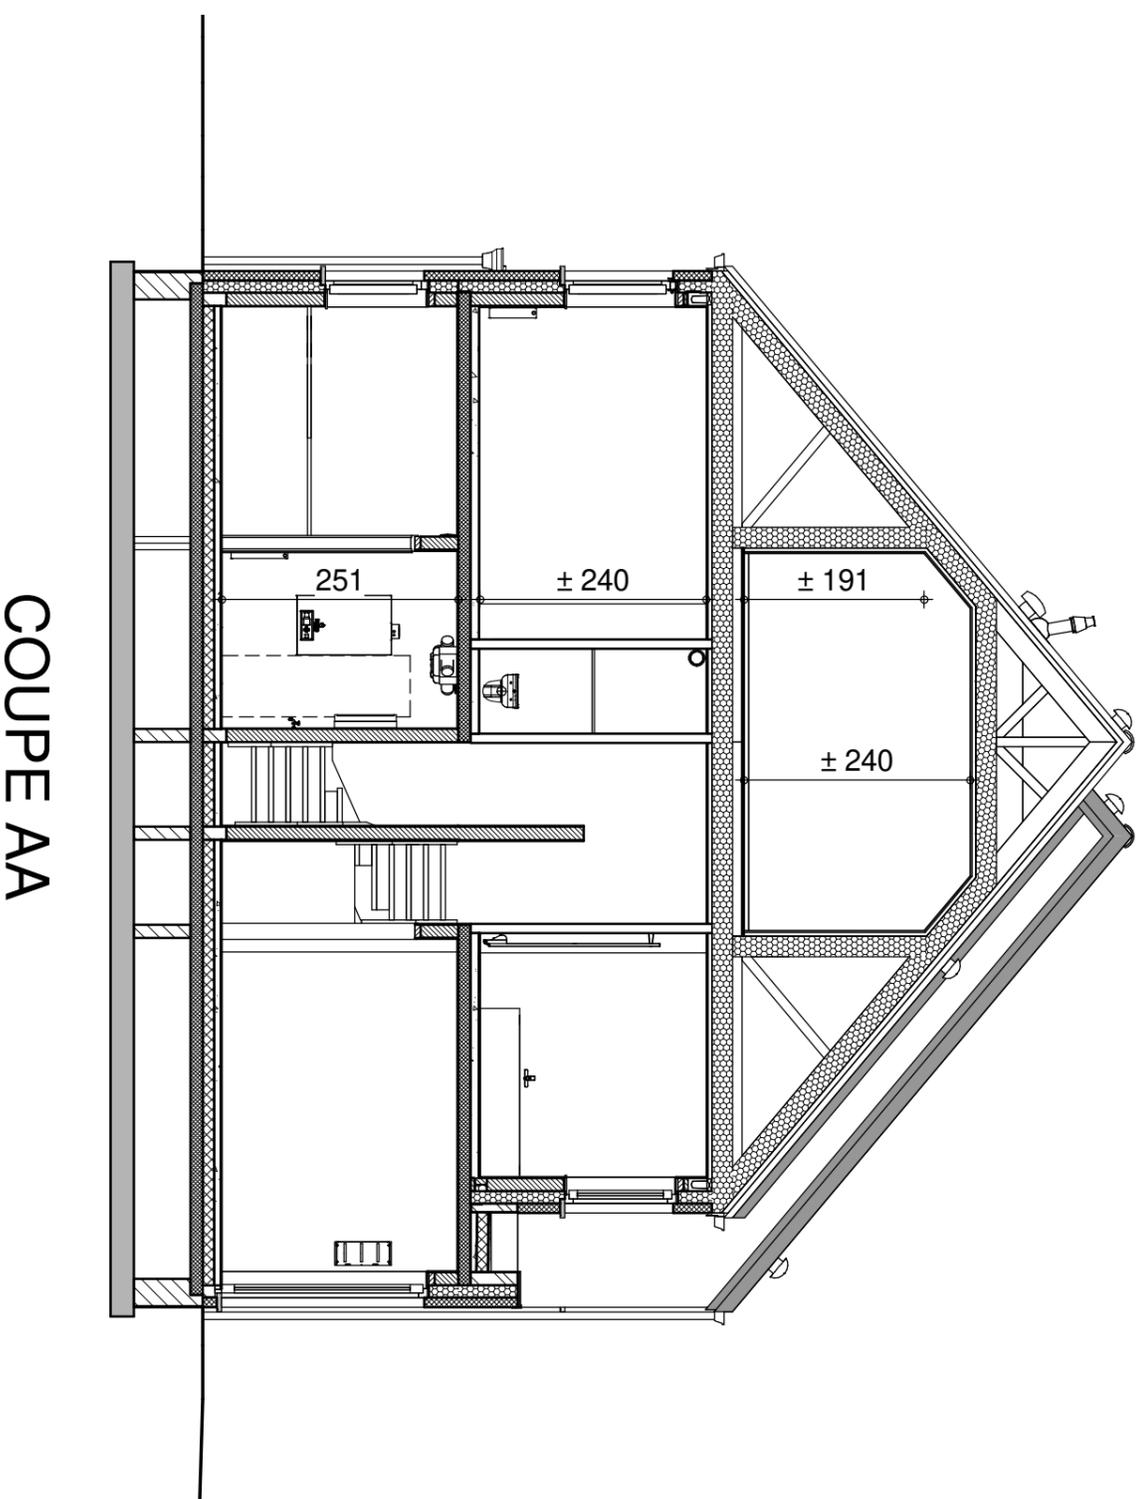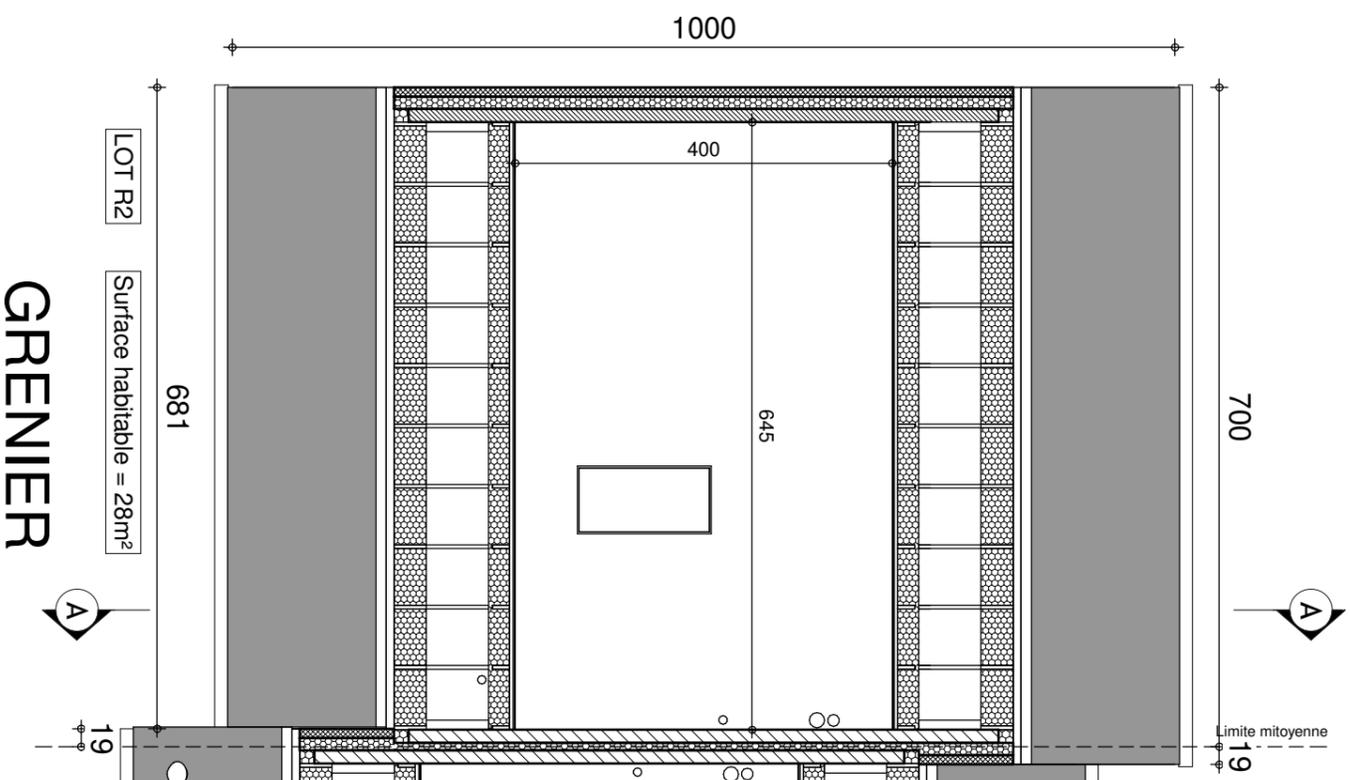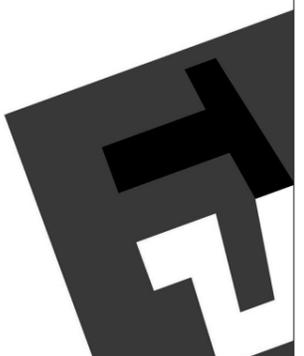

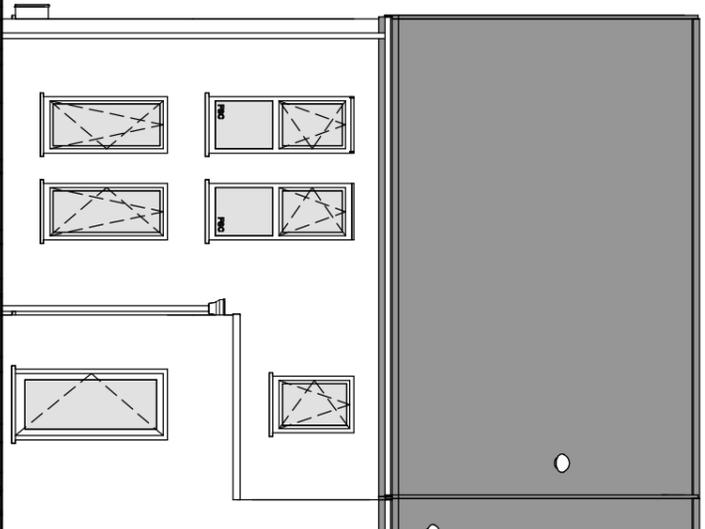


LOT R2

FACADE AVANT

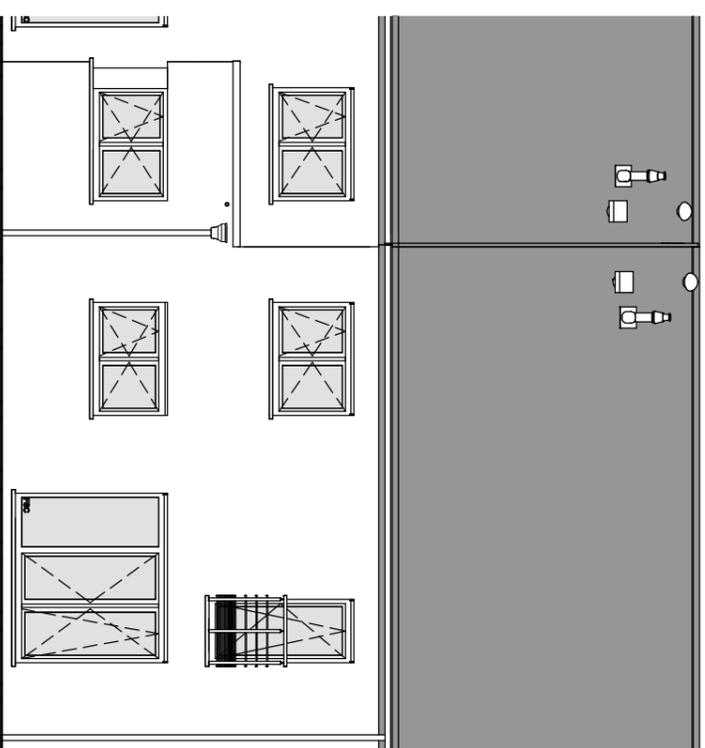

LOT R2

FACADE ARRIERE

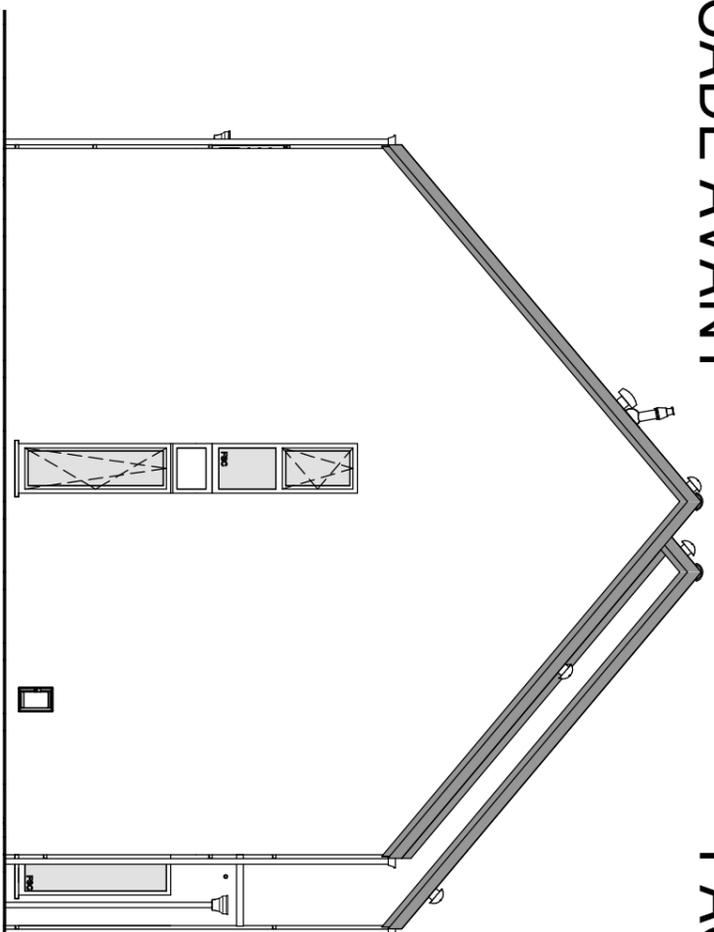

LOT R2

PIGNON GAUCHE