COMMUNE DE COURCELLES.

PLAN DE DÉLIMITATION ENTRE LES PARCELLES SISES RESPECTIVEMENT

TABLEAU DES COORDONNEES - SYSTEME LOCAL					
Pt	X	Y	Pt	X	Y
01	0.21	50.83	10	112.30	55.32
02	8.79	51.06	11	109.20	47.92
03	8.78	50.87	12	94.61	47.39
04	9.96	51.02	13	44.14	45.56
05	12.05	51.51	14	23.90	44.77
06	18.90	51.76	15	16.89	44.62
07	26.75	52.08	16	8.89	44.29
08	43.86	52.80	17	7.78	44.25
09	59.33	53.32	18	0.30	43.95

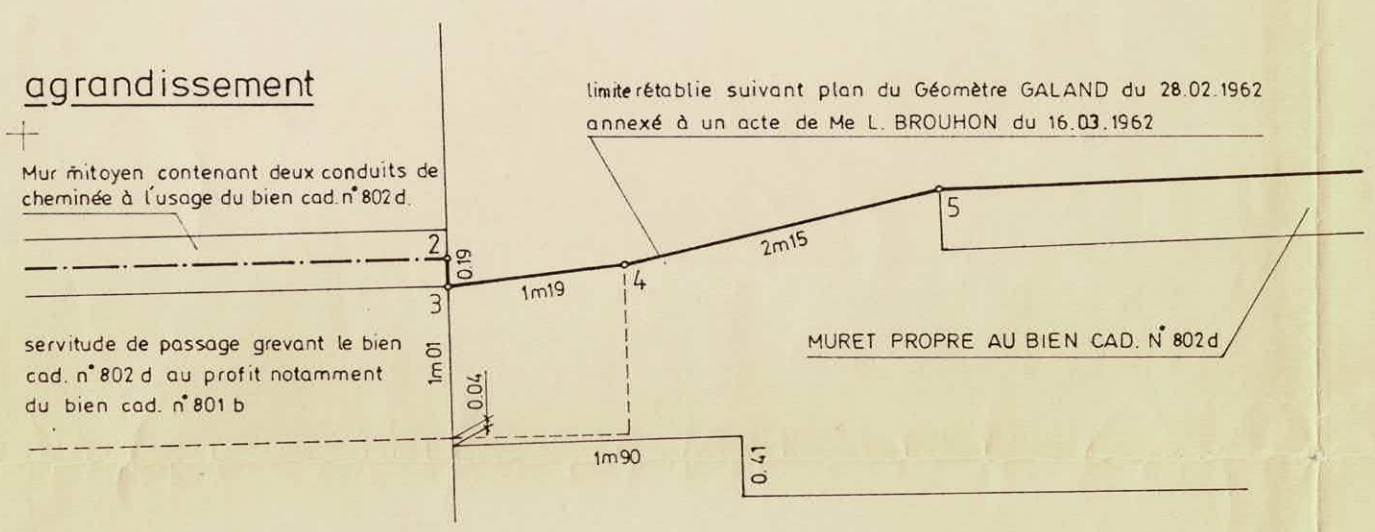

Légende

- OBJET DU MESURAGE
- LIMITE CADASTRALE
- BATIMENT
- BORNE
- MUR MITOYEN
- Servitude de passage grevant le bien cad. n°802 d au profit, entre autre, du bien cad. n° 801 b, positionnée suivant éléments du plan du géomètre GALAND du 28.02.1962

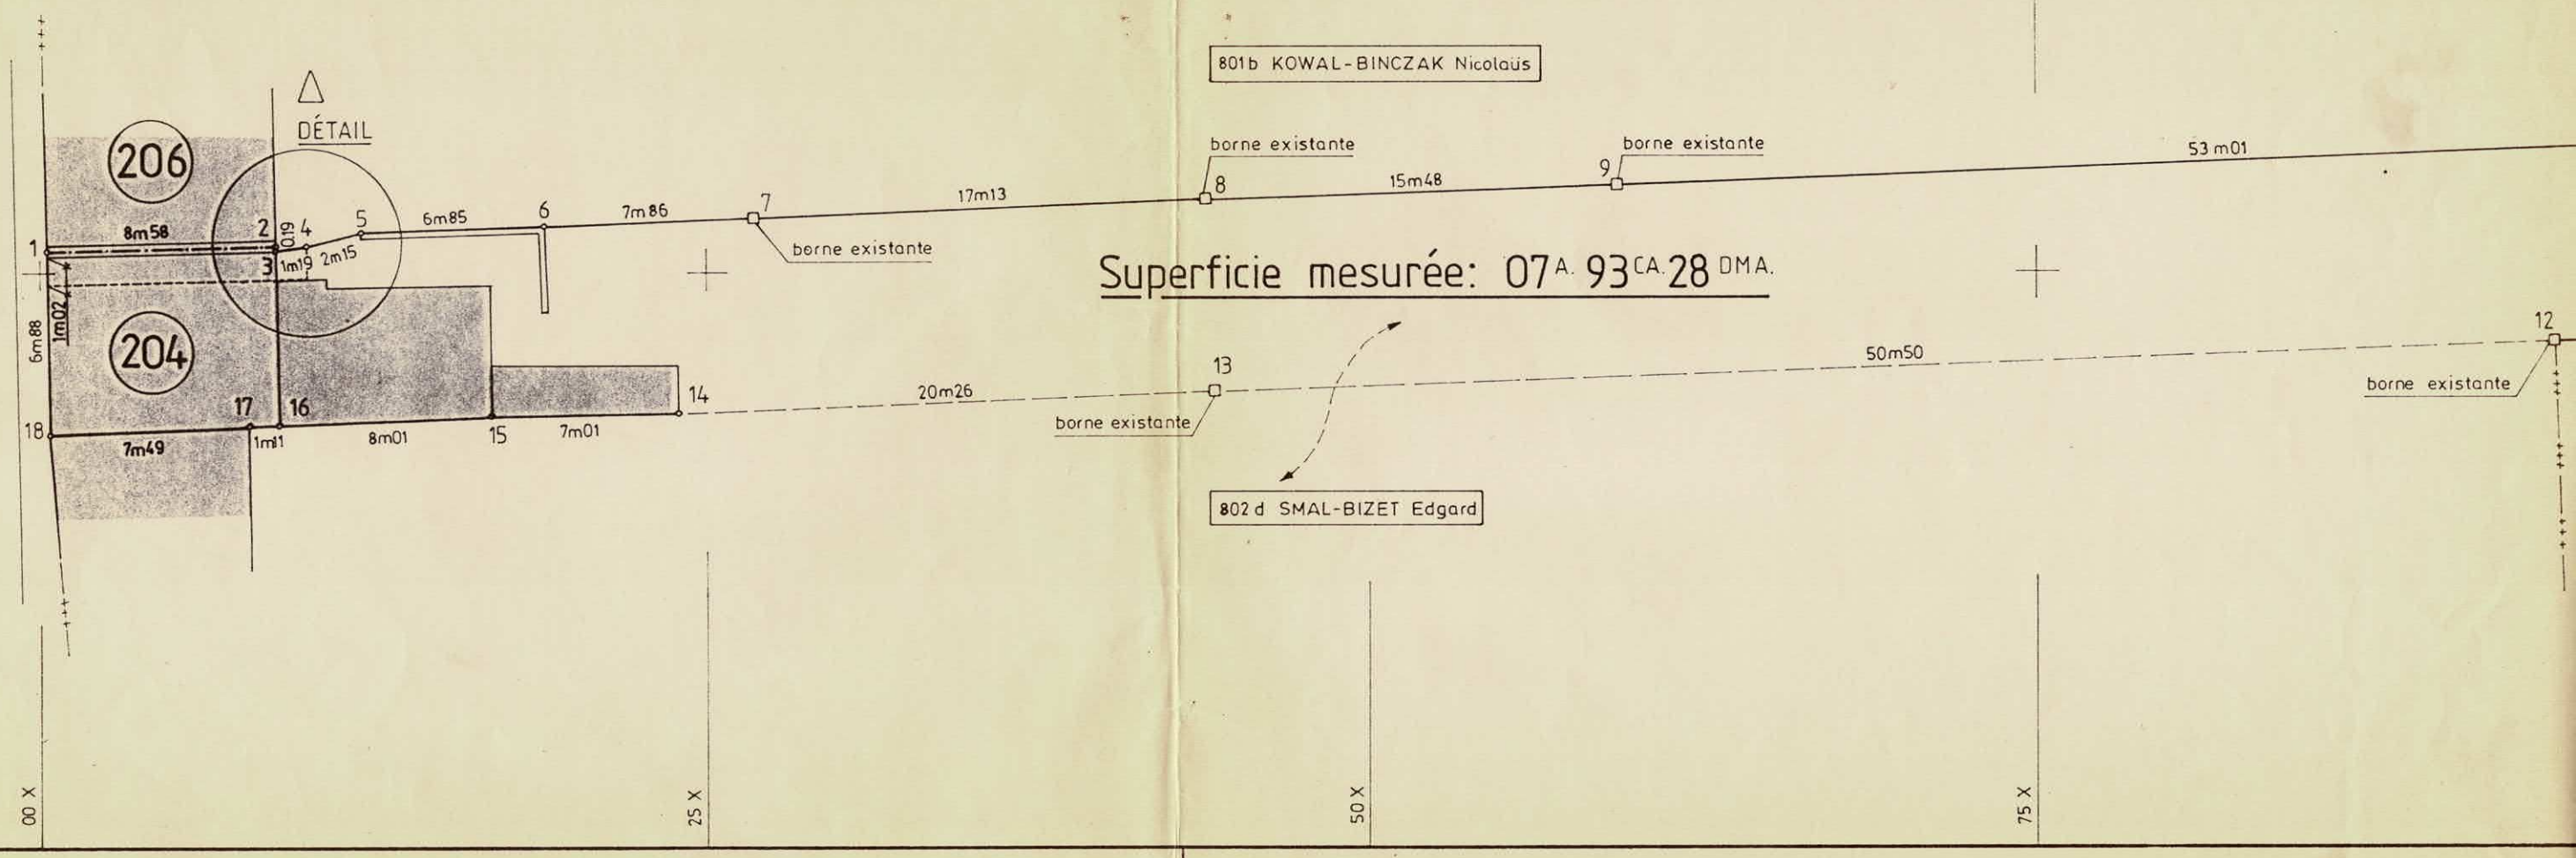

Superficie mesurée: 07 A. 93 CA. 28 DMA.