

VILLE DE
ARRONDISSEMENT DE
PROVINCE DE

ENSIVAL
VERVIERS
LIEGE

LE RENDEUR	Mademoiselle FURNIERE ... Adresse = ---	
TRAVAUX	Immeuble 6 appartements à rez-de-chaussée commercial -	
SITUATION	Rue de l'Eglise, ENSIVAL	CADASTRE : DIVISION SECTION NUMÉRO
L'ARCHITECTE	André et Louis PIRNAY rue Moreau, 40, ENSIVAL Tél: 323.84	Inscrit au tableau de l'ordre des Architectes de la province de Liège sous le No

POUR ACCORD :

LES ENTREPRENEURS.

L'ARCHITECTE.

LE RENDEUR.

Plan Général.

AUTORISATION DE L'URBANISME

AUTORISATION DE LA COMMUNE

LES MESURES SONT A VÉRIFIER PAR LES ENTREPRENEURS.
LES DESSINS RESTENT LA PROPRIÉTÉ DE L'ARCHITECTE.

ROUGE : A CONSTRUIRE
JAUNE : A DÉMOLIR
NOIR : A CONSERVER

VERT : BETON
BLEU : PIERRE DE TAILLE
BRUN : BOIS

VIOLET : ACIER

PLANS

DATE 21-2-68


ÉCHELLE

2 %


DOSSIER N°

-

FEUILLE N° I

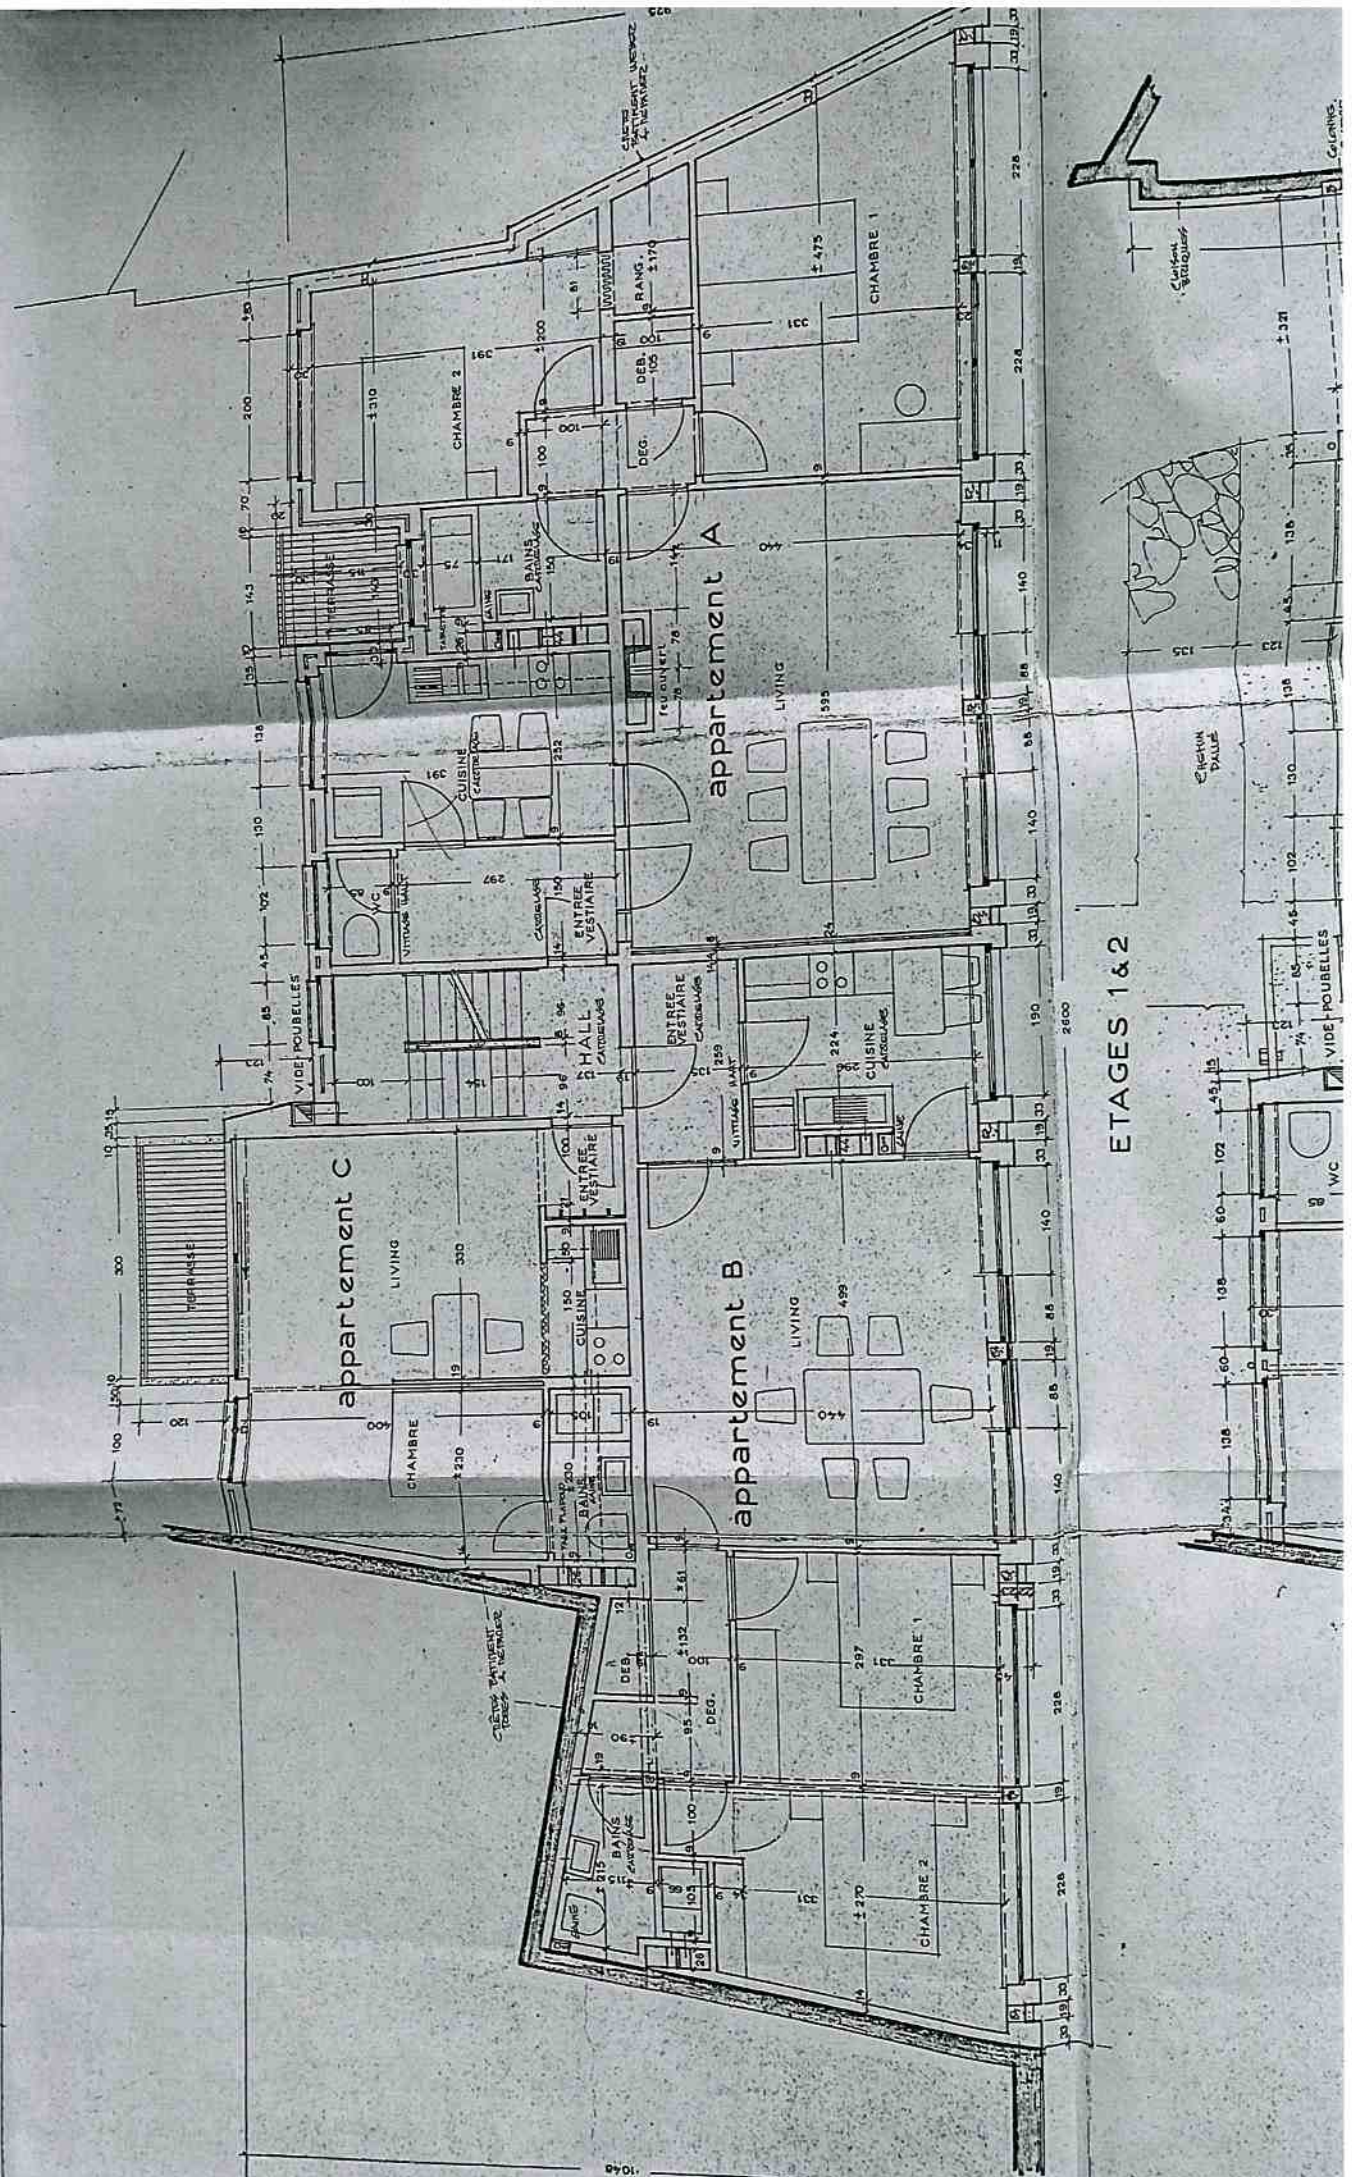

ETAGES 1 & 2

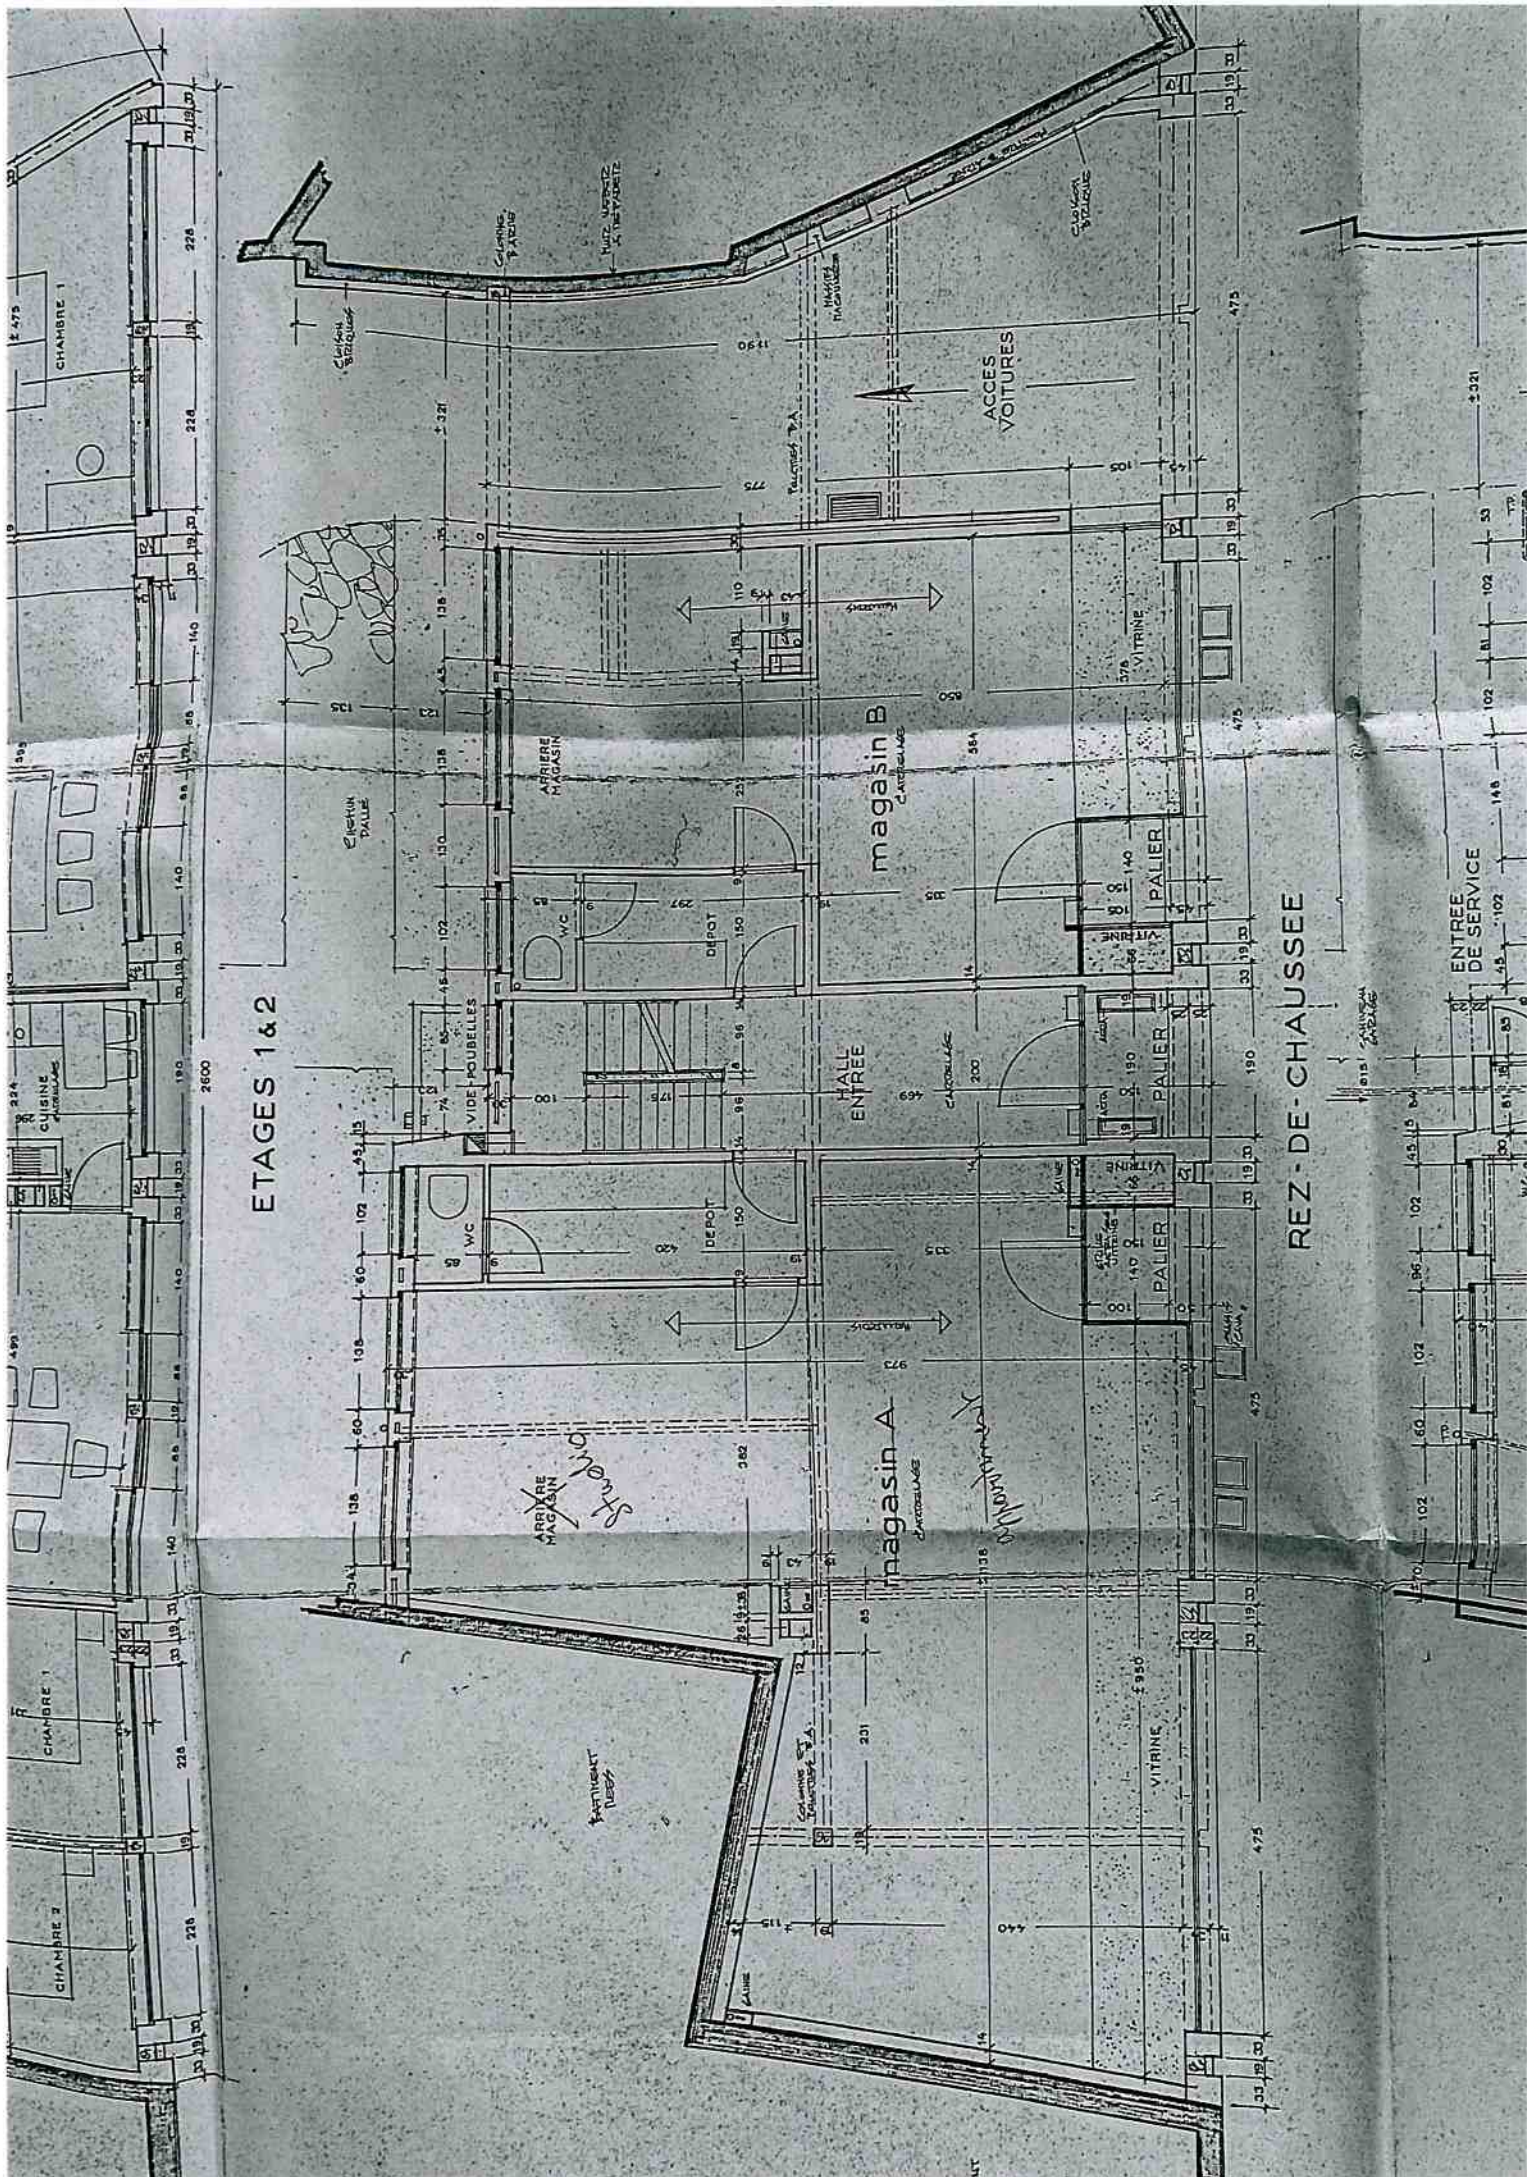

ETAGES 1 & 2

REZ-DE-CHAUSSEE

magasin B
CHAUSSÉE

magasin A
CHAUSSÉE

CHAMBRE 1

CHAMBRE 1

CHAMBRE 2

CHAMBRE 3

CUISINE

ARRIERE MAGASIN

DEPOT

VIDE-POUBELLES

VITRINE

PALIER

HALL ENTREE

ACCES VOITURES

ENTREE DE SERVICE













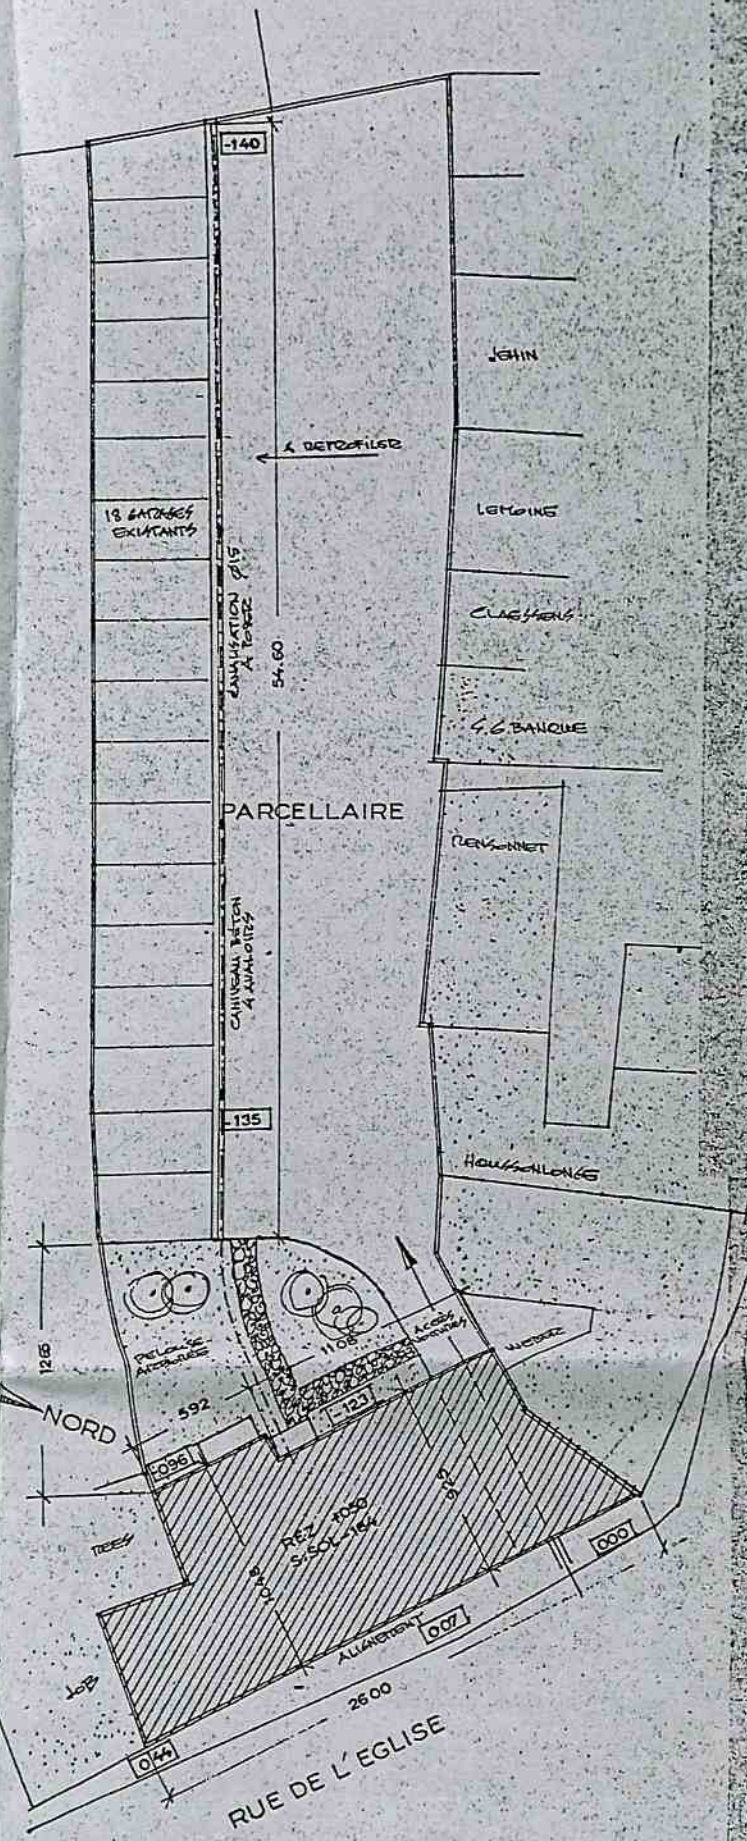

OBJET de la
DEMANDE

