
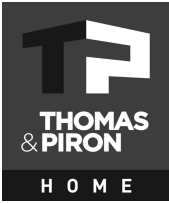




# Lotissement BRAIVES

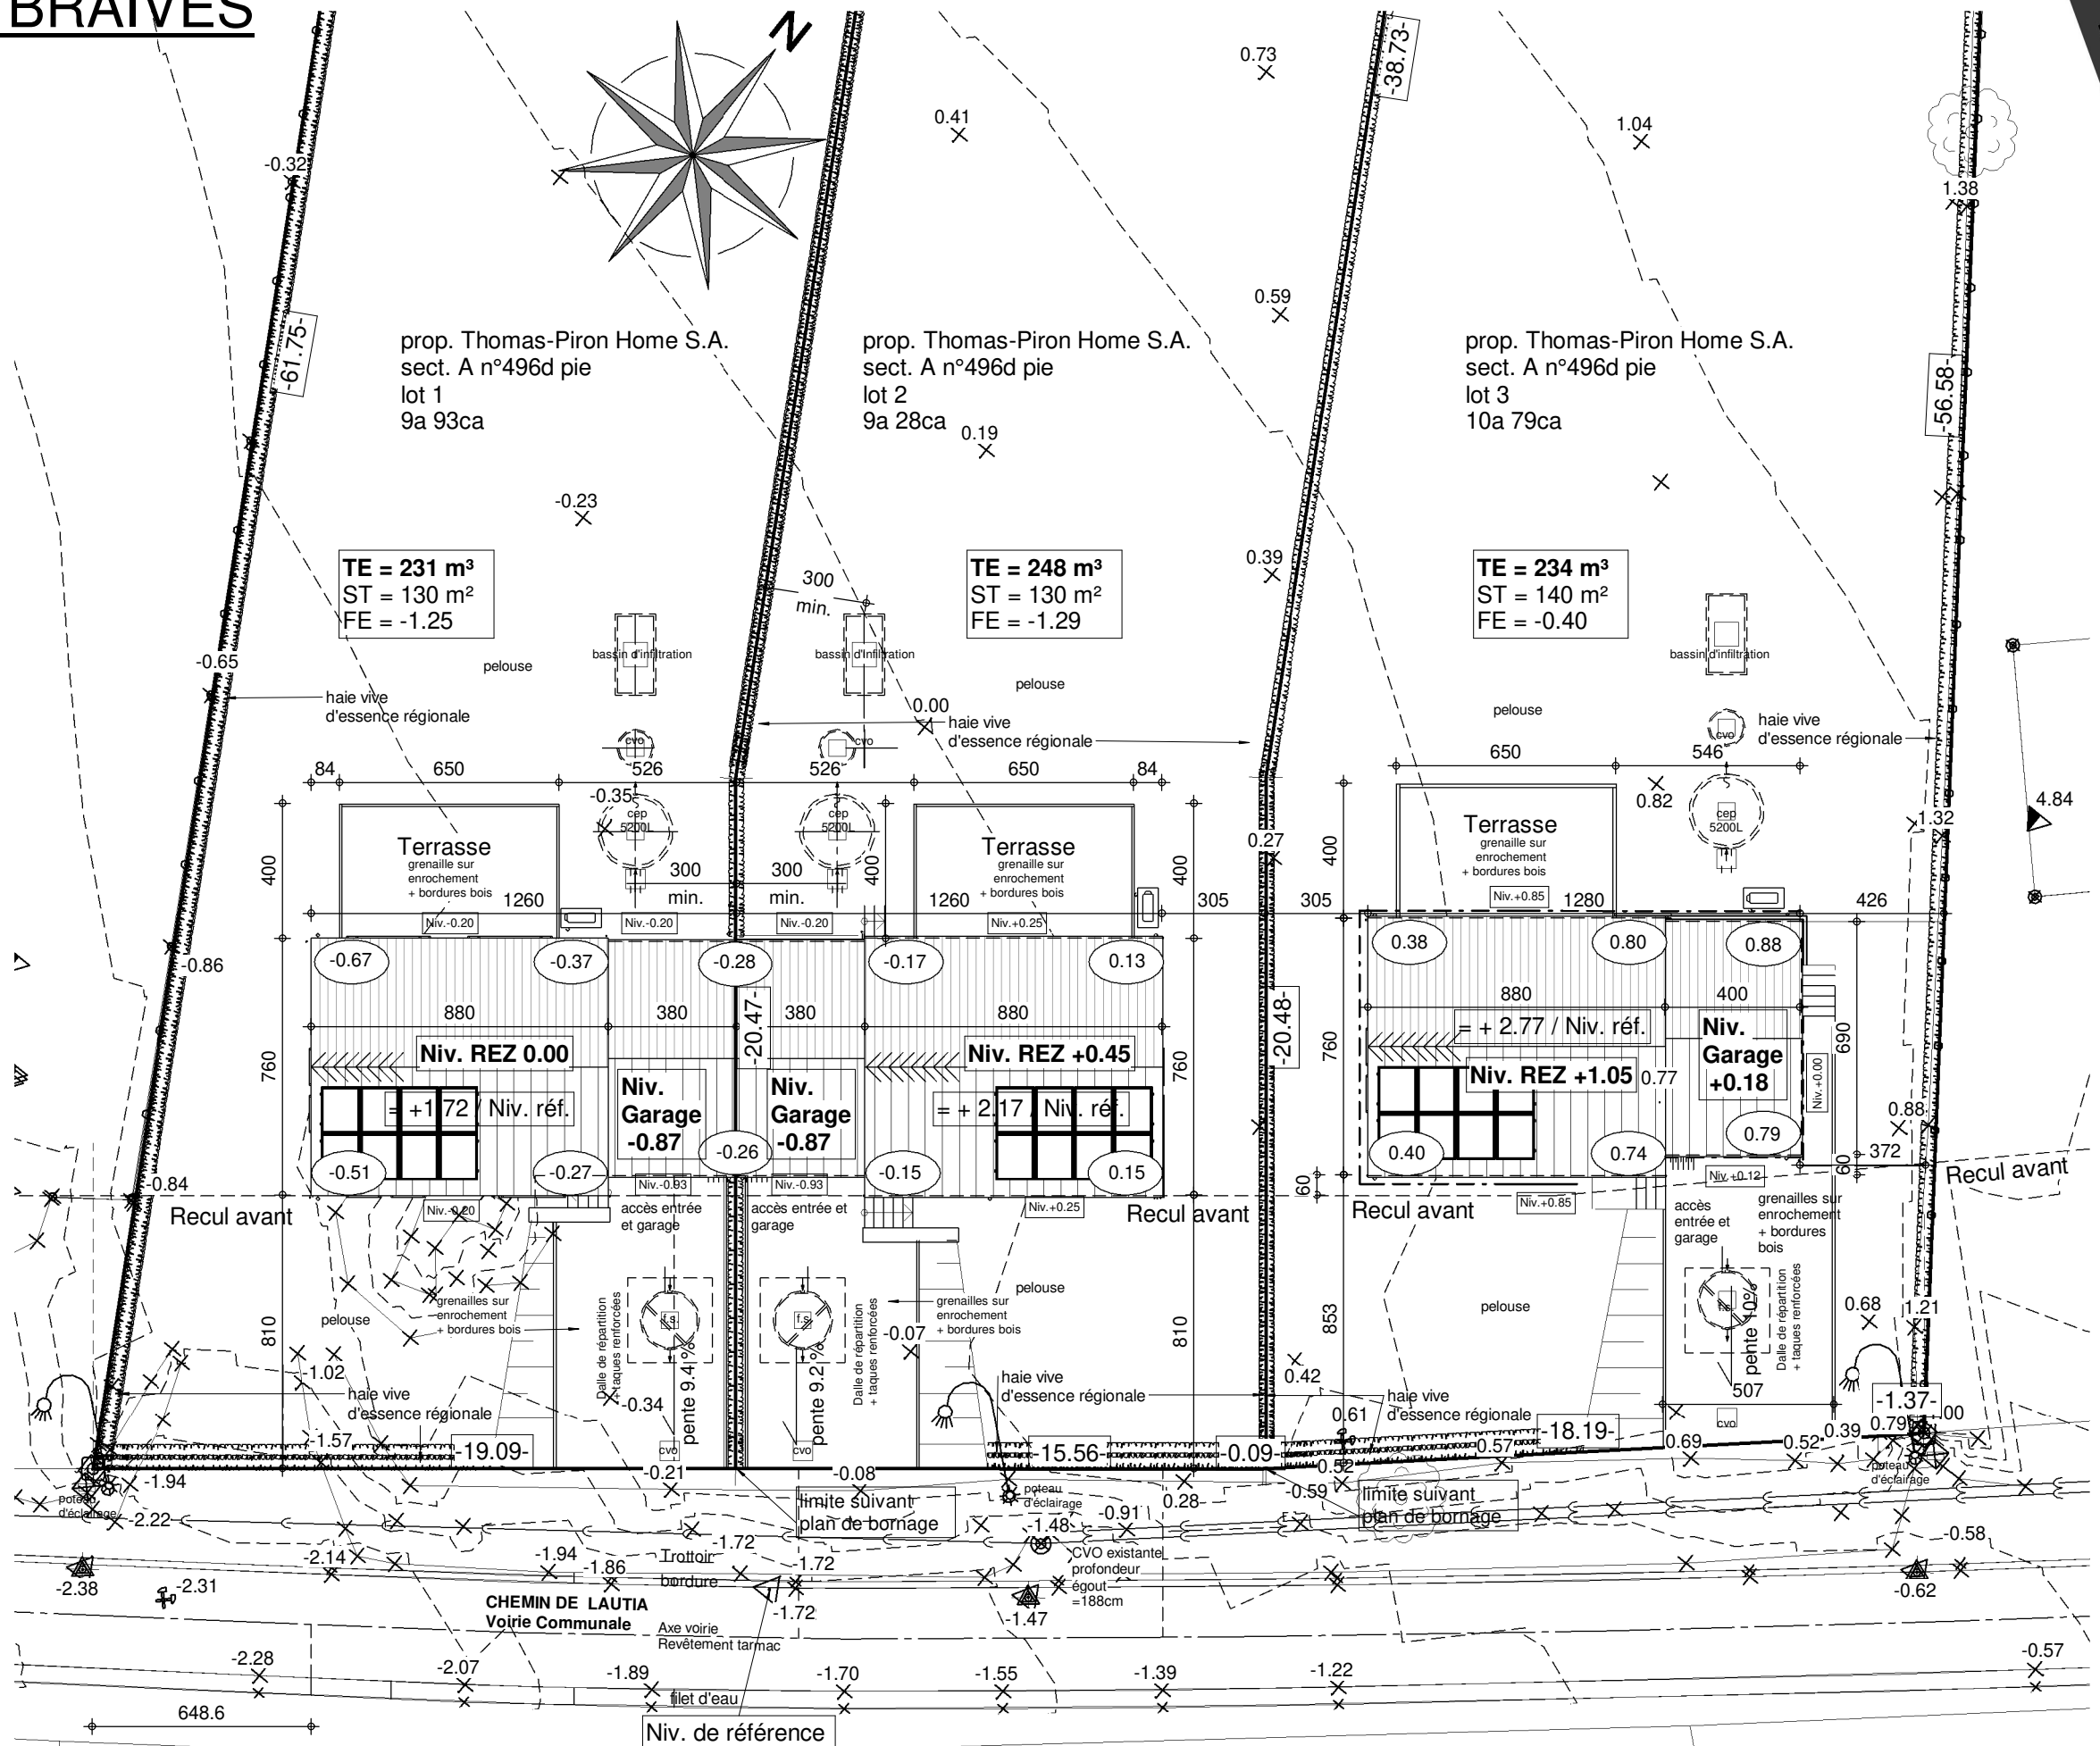


## IMPLANTATION

AP-TP/BRAIVES/ENNI		
Date :	04/07/2024	Echelle :
		1/75


Le présent projet reste la propriété de la S.A. THOMAS & PIRON. Il est protégé par la législation en matière de création et ne peut en aucun cas faire l'objet d'une copie même partielle sans l'autorisation de l'auteur.

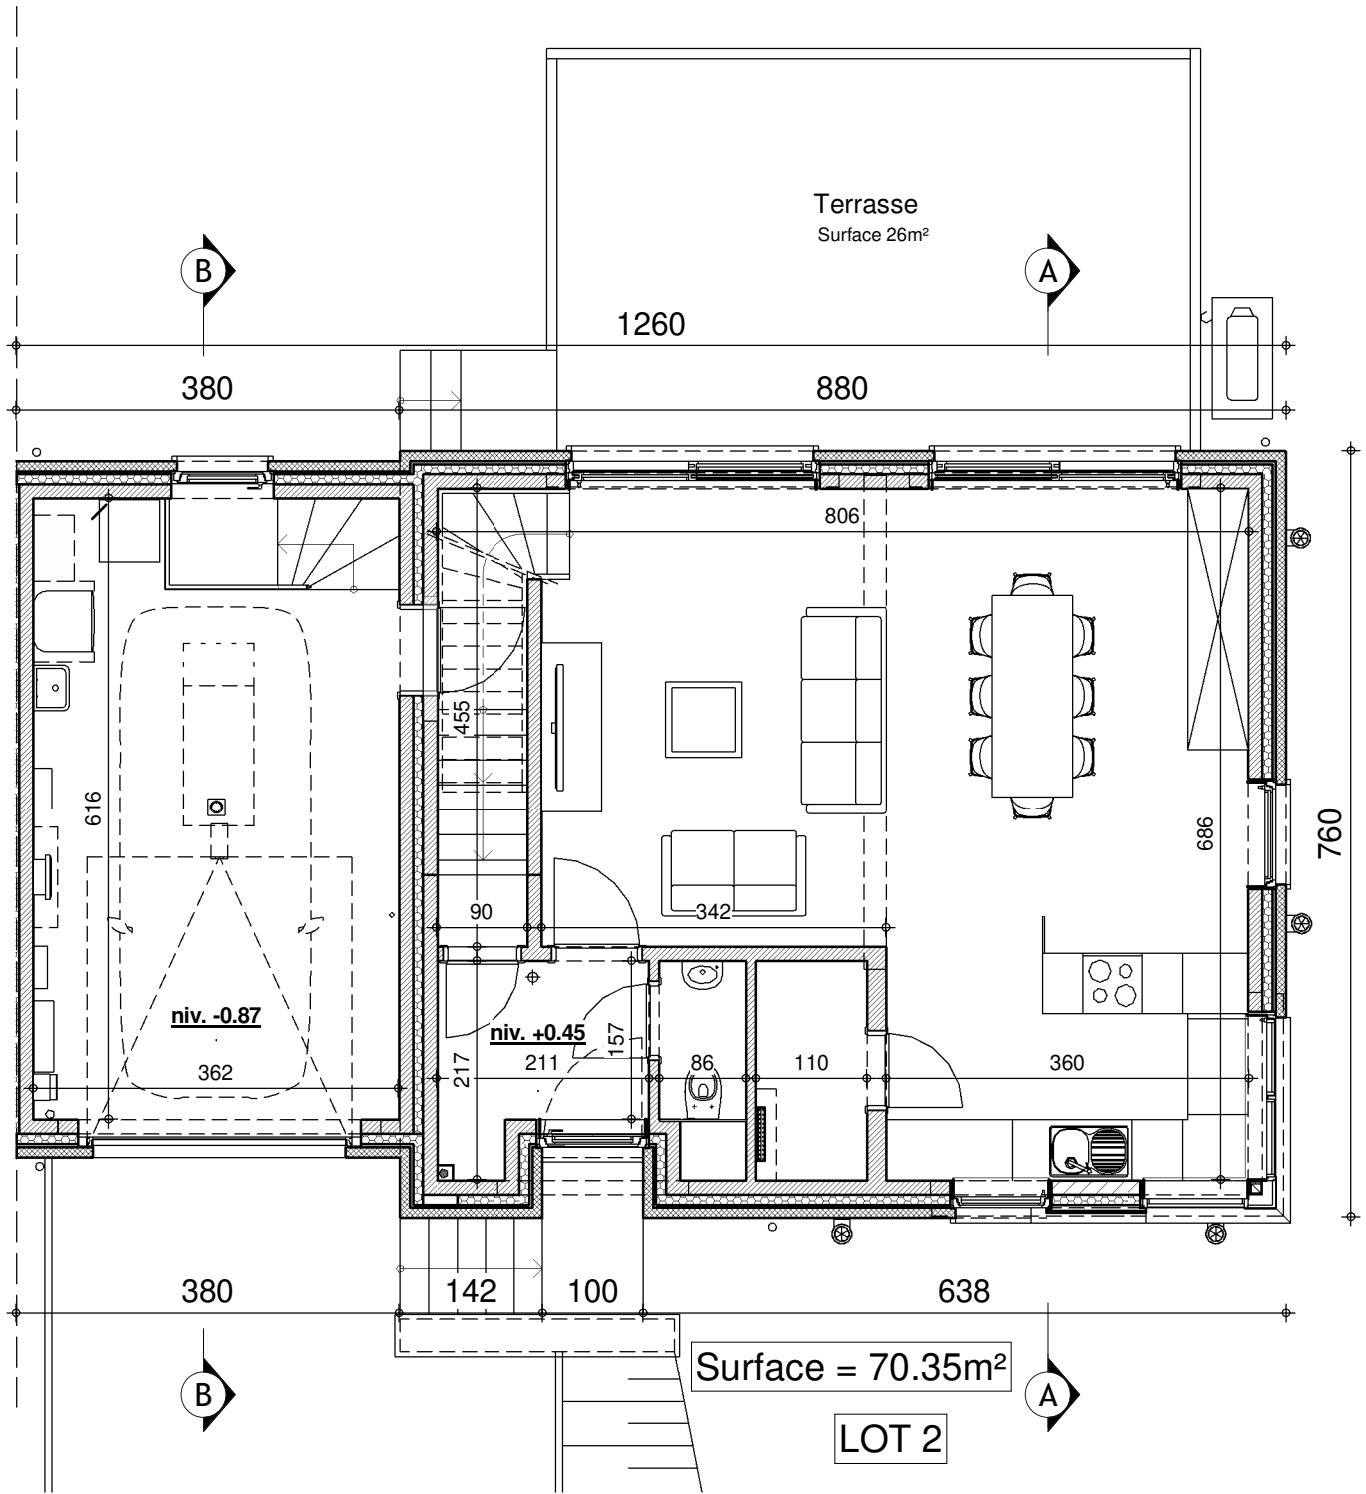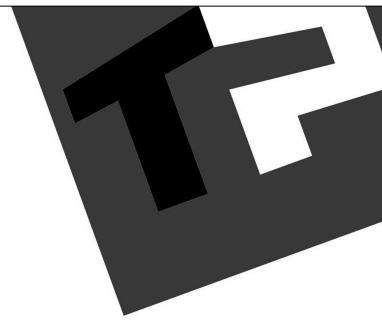

REZ-DE-CHAUSSEE

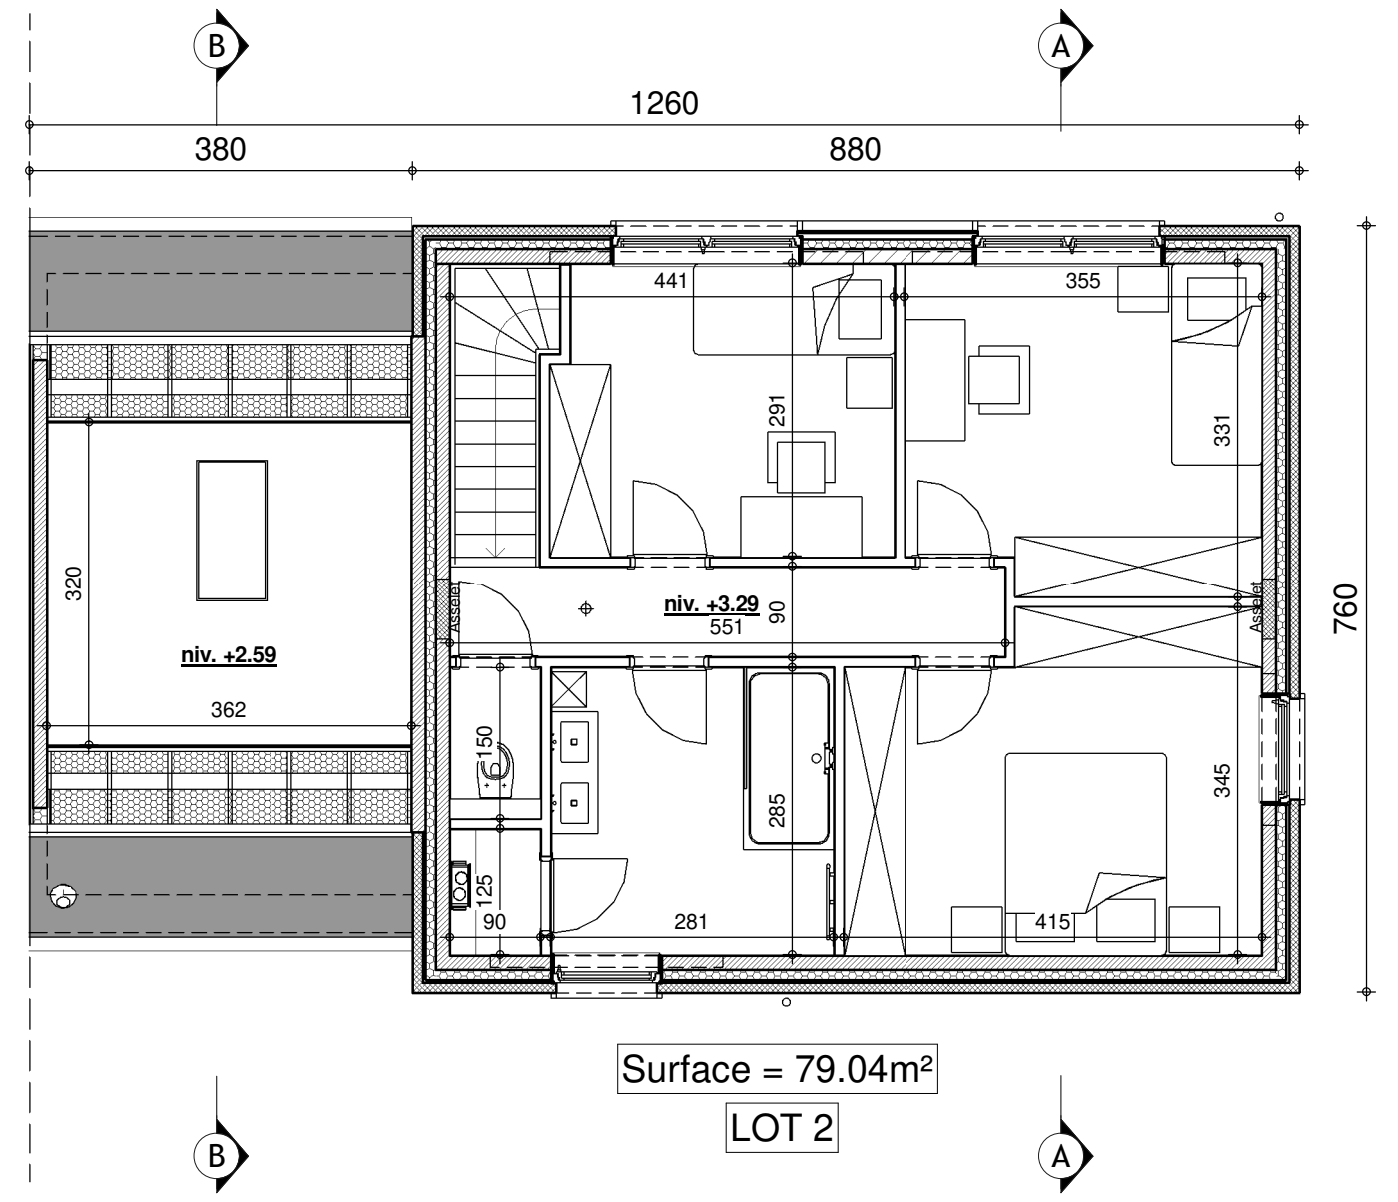


ETAGE

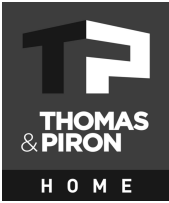


AP-TP/BRAIVES/ENNI			
Date :	04/07/2024	Echelle :	1/75


Le présent projet reste la propriété de la S.A. THOMAS & PIRON. Il est protégé par la législation en matière de création et ne peut en aucun cas faire l'objet d'une copie même partielle sans l'autorisation de l'auteur.

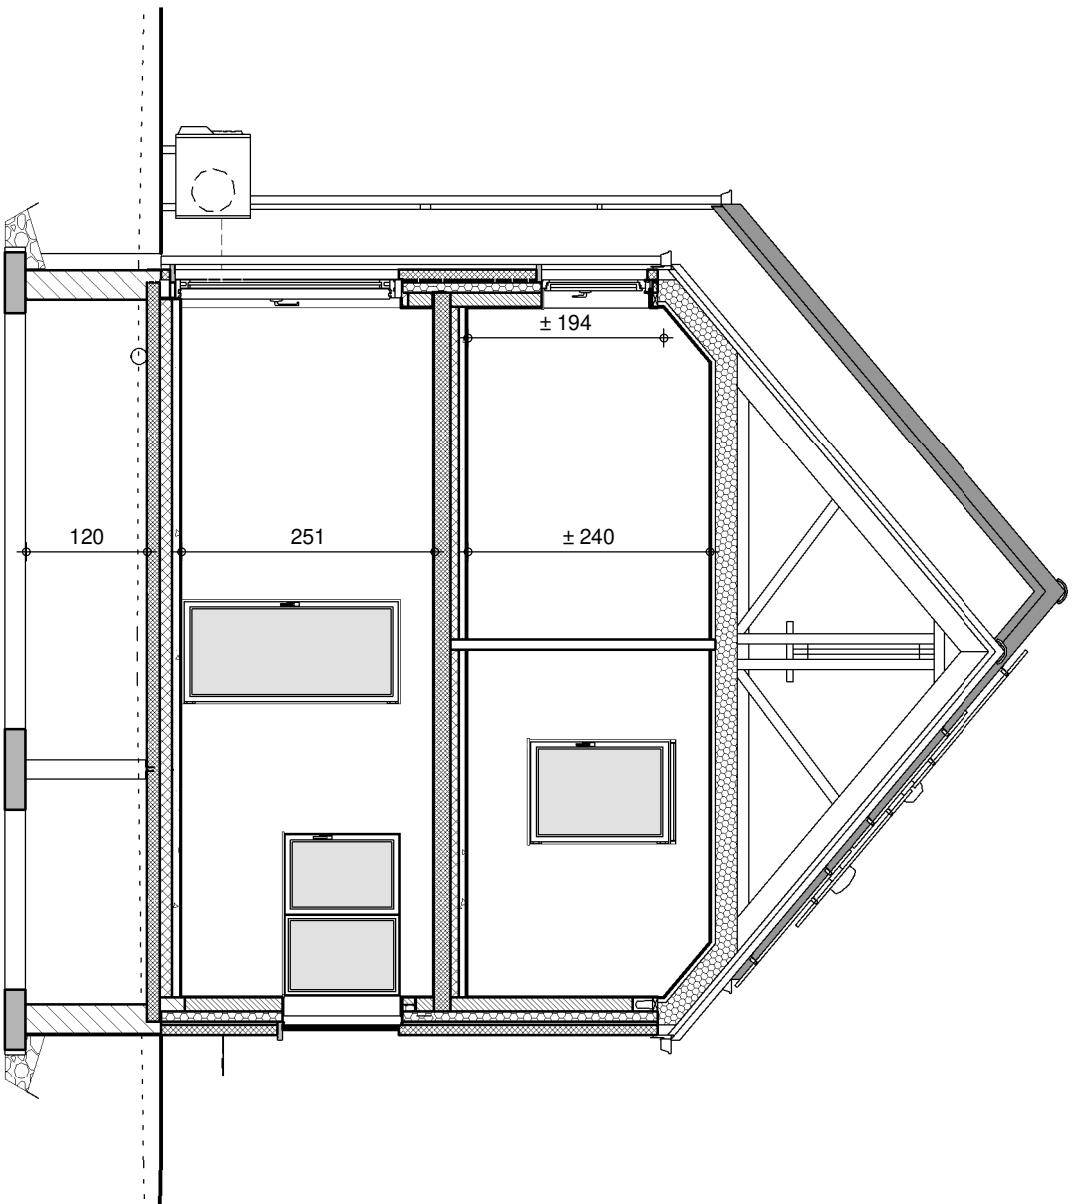


COUPE AA

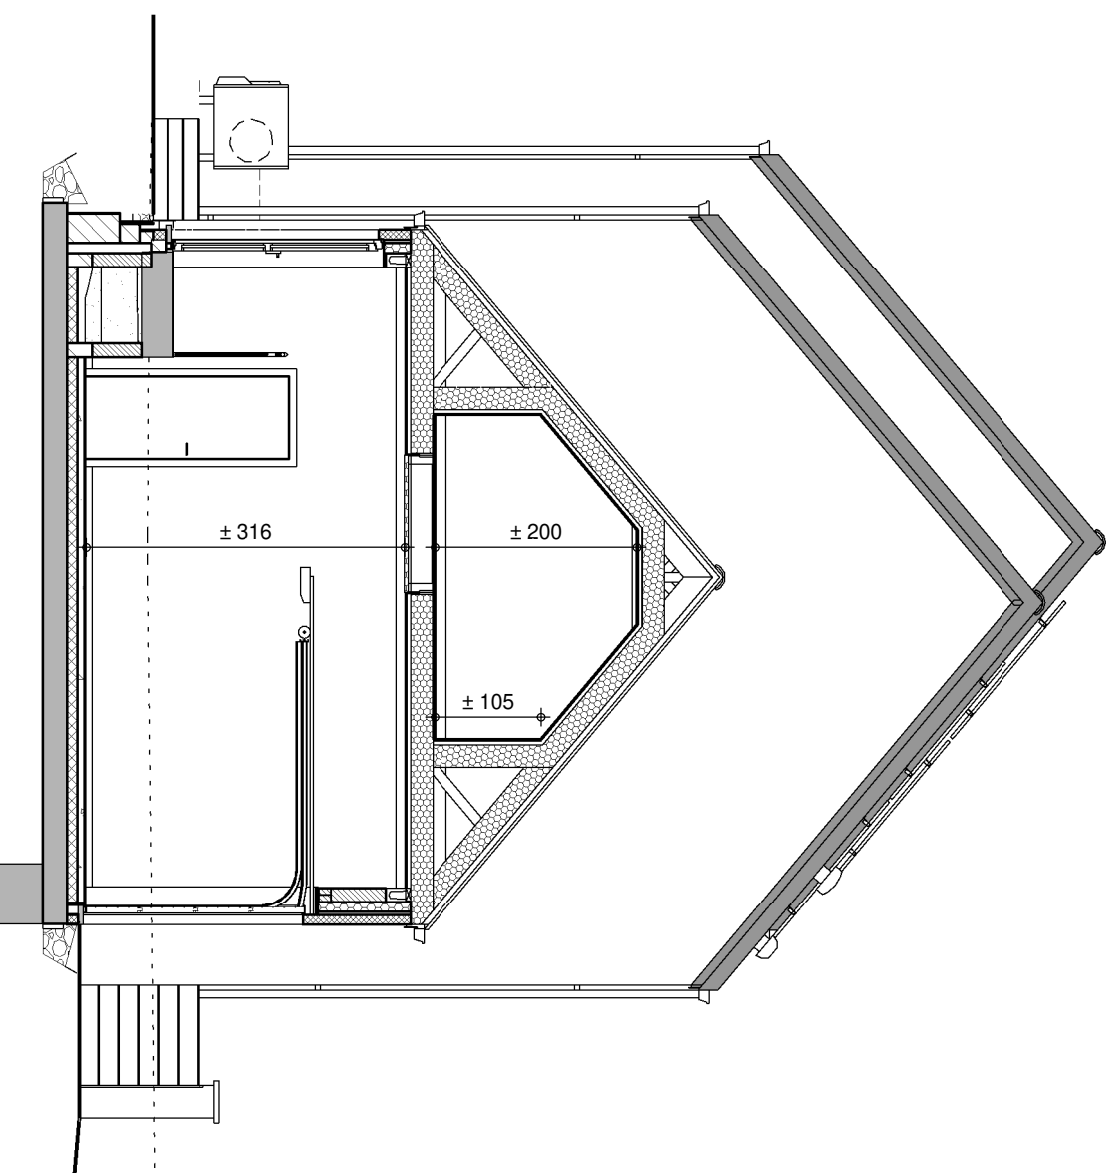

COUPE BB

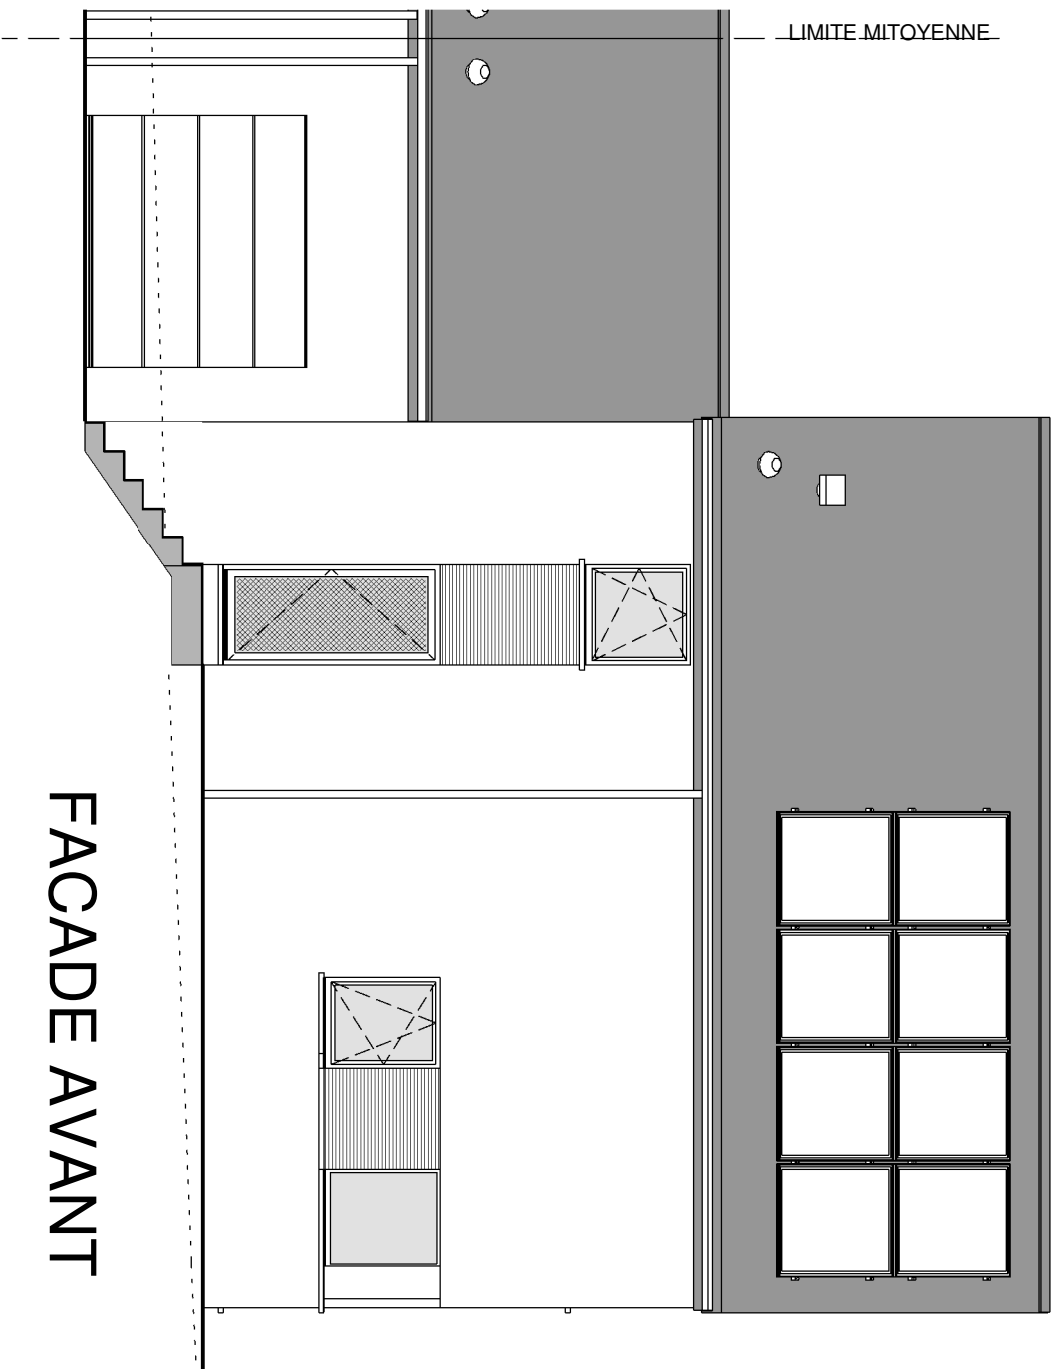

FACADE AVANT

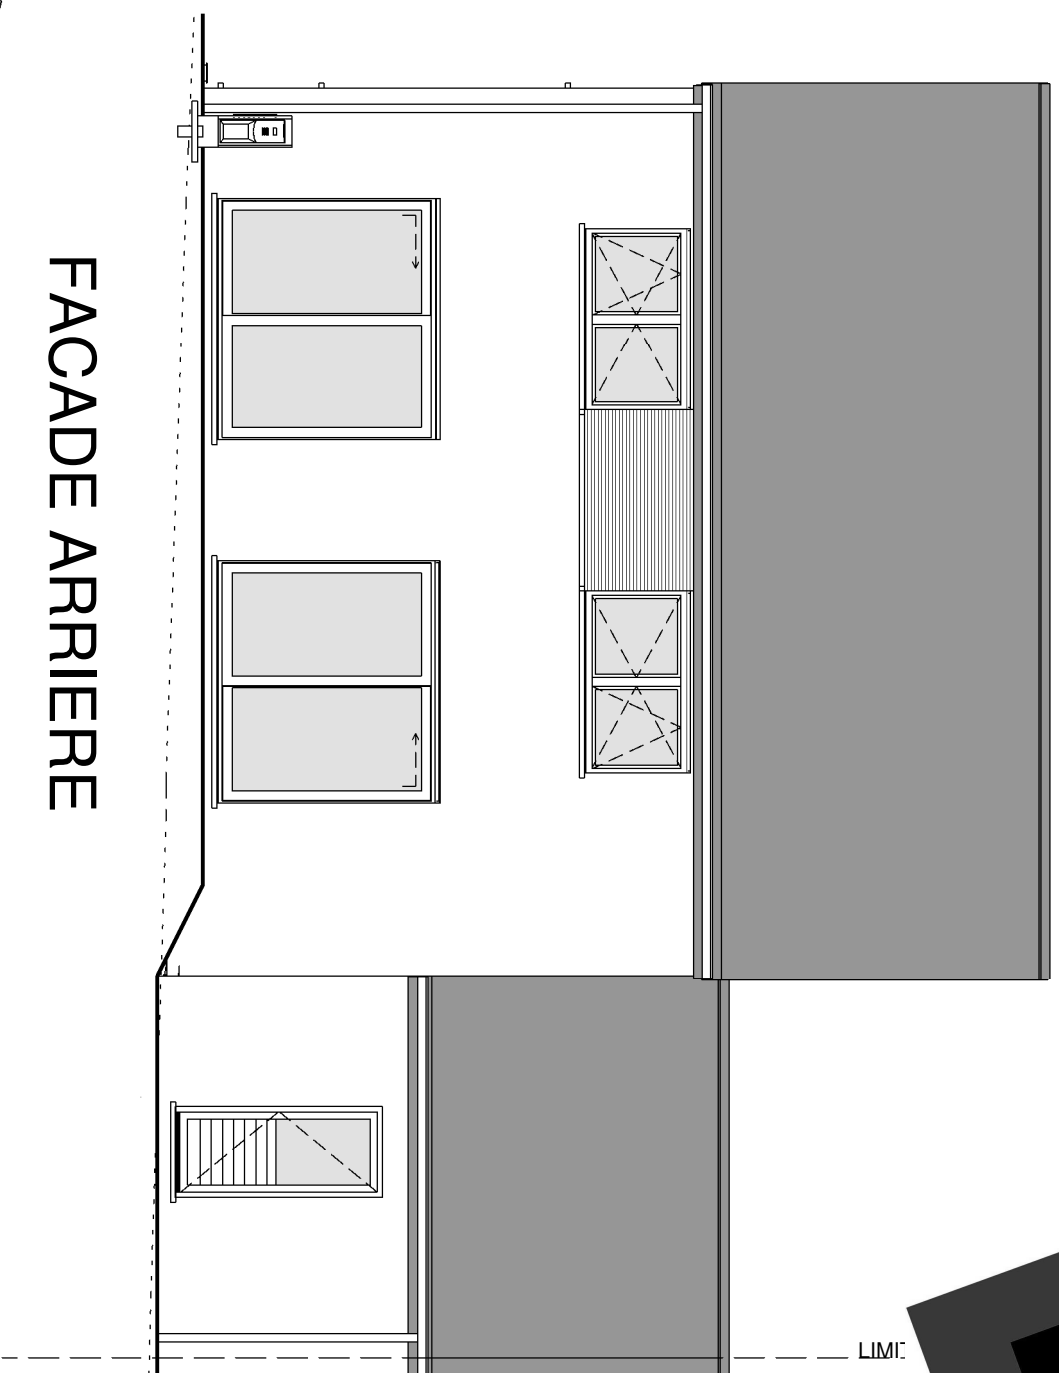

FACADE ARRIERE

PIGNON DROIT

