



Lotissement à KAIN, lots 26


IMPLANTATION

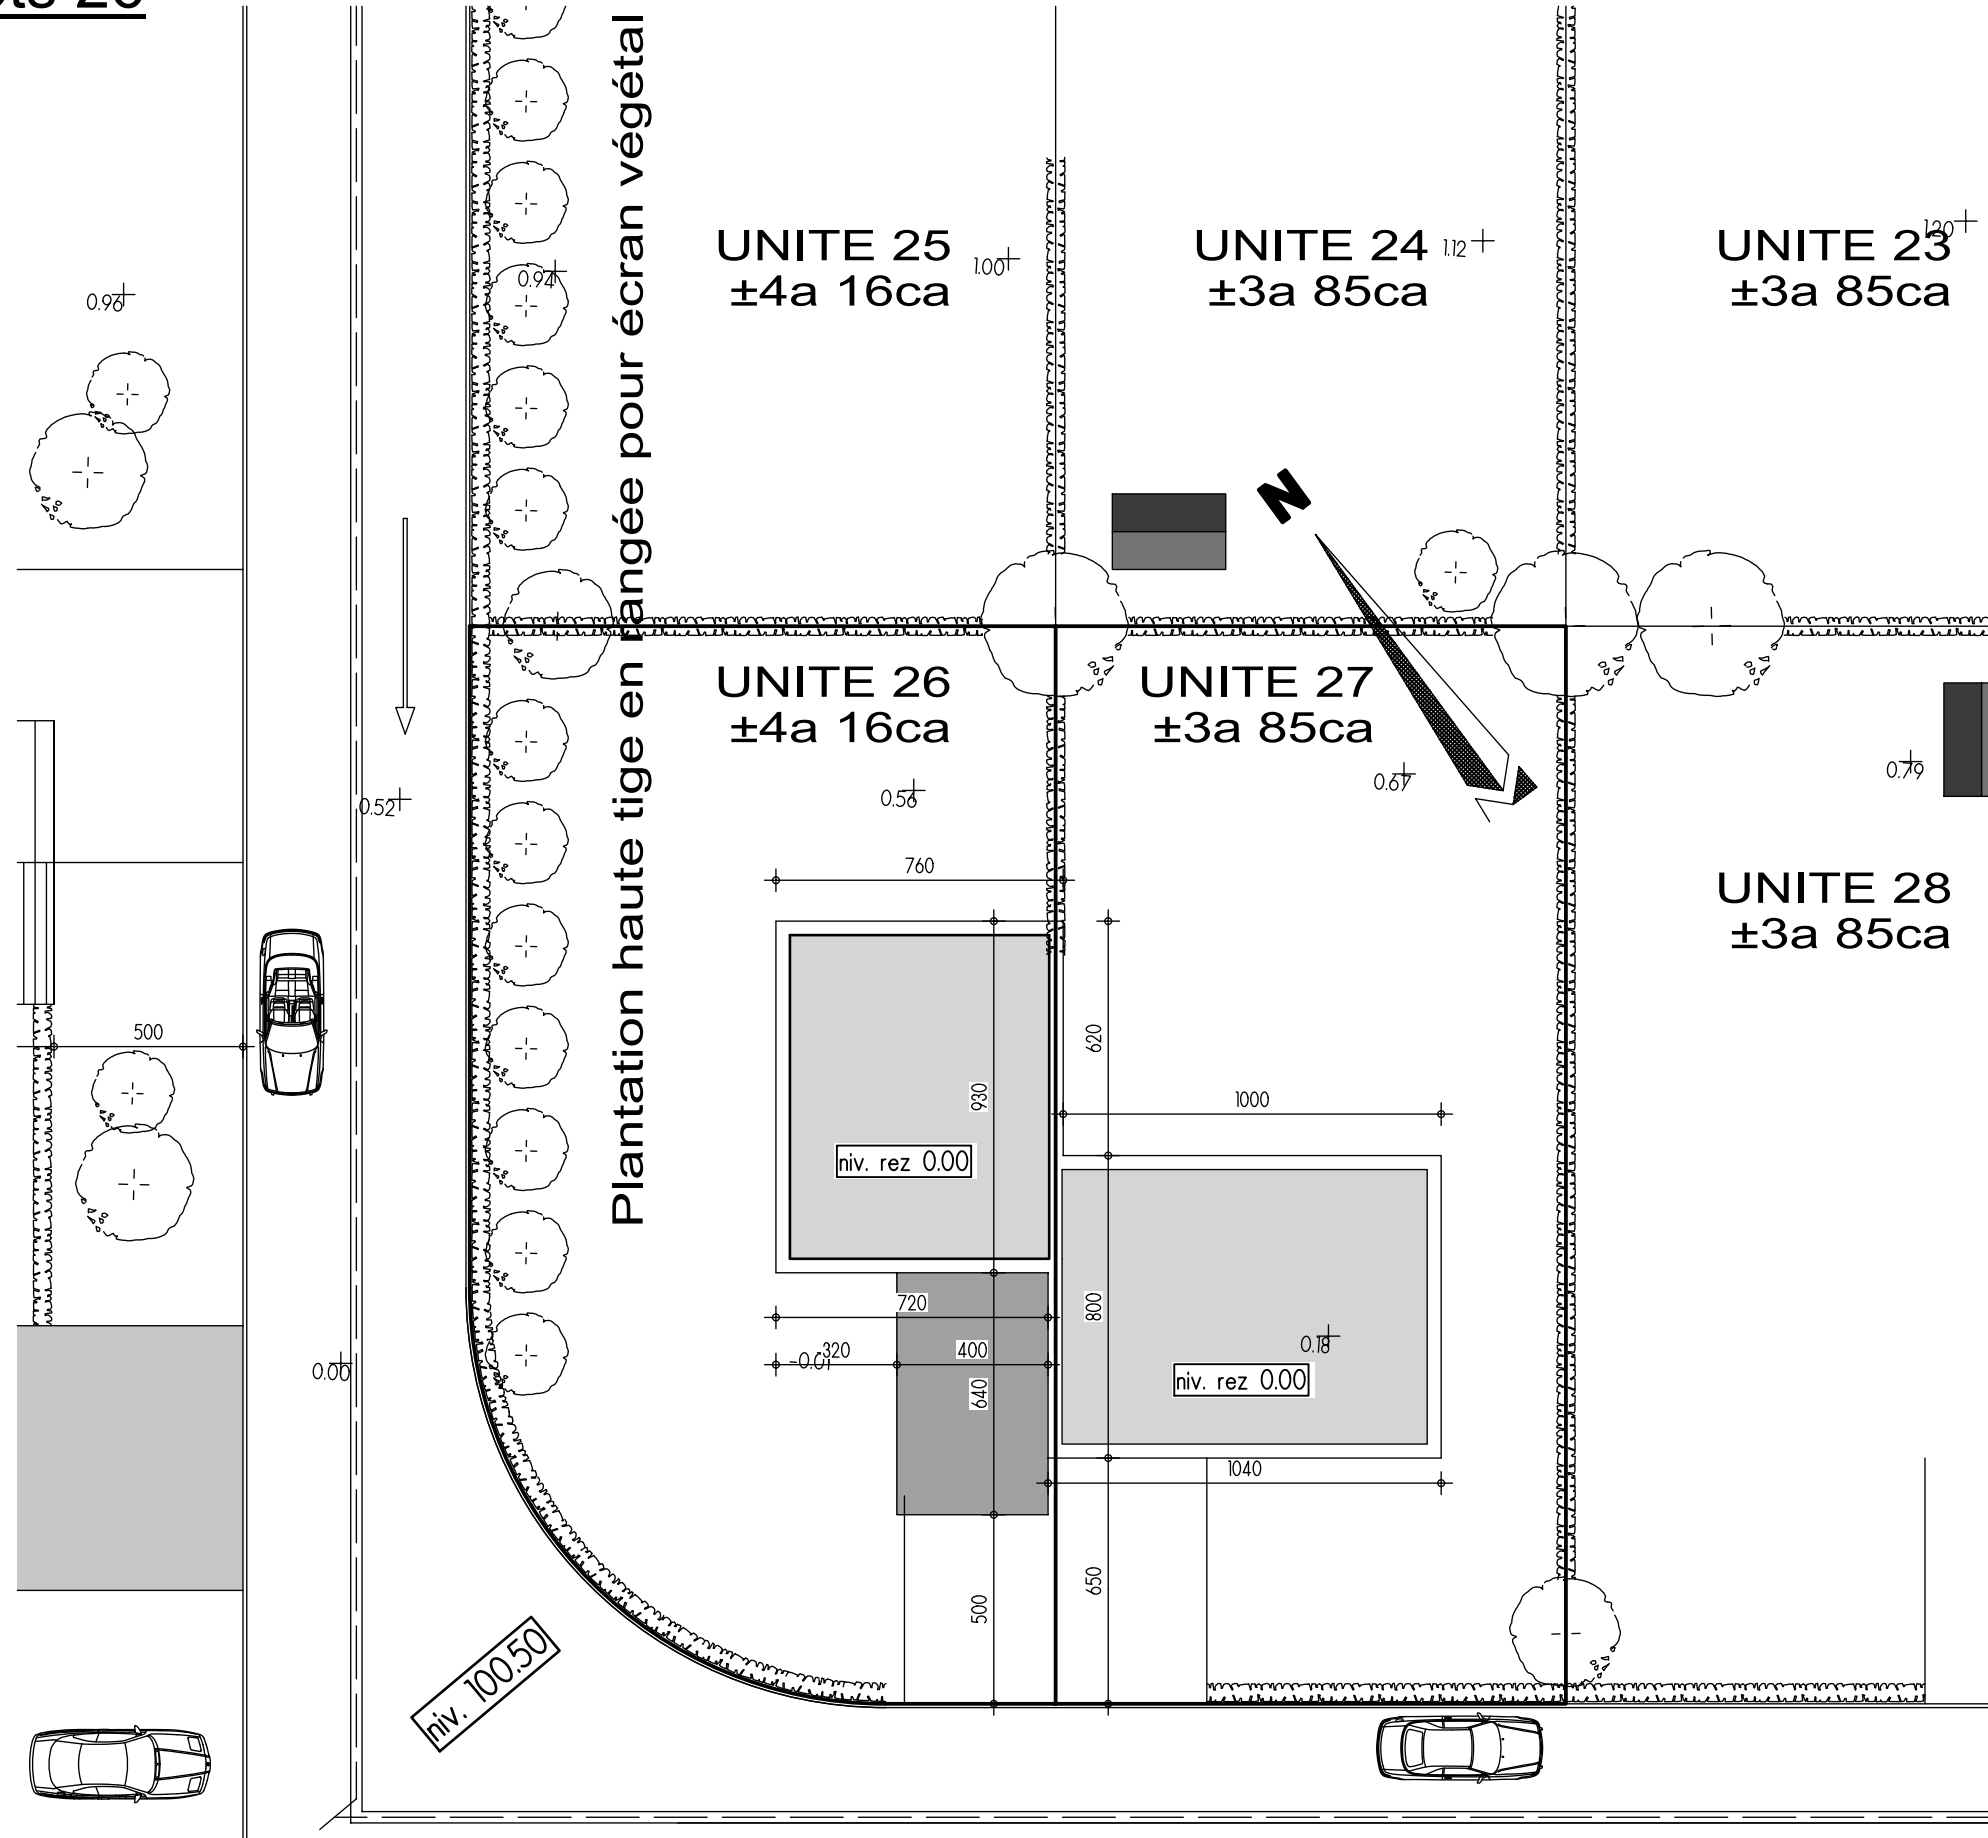

Lotissement à KAIN, lots 27

IMPLANTATION

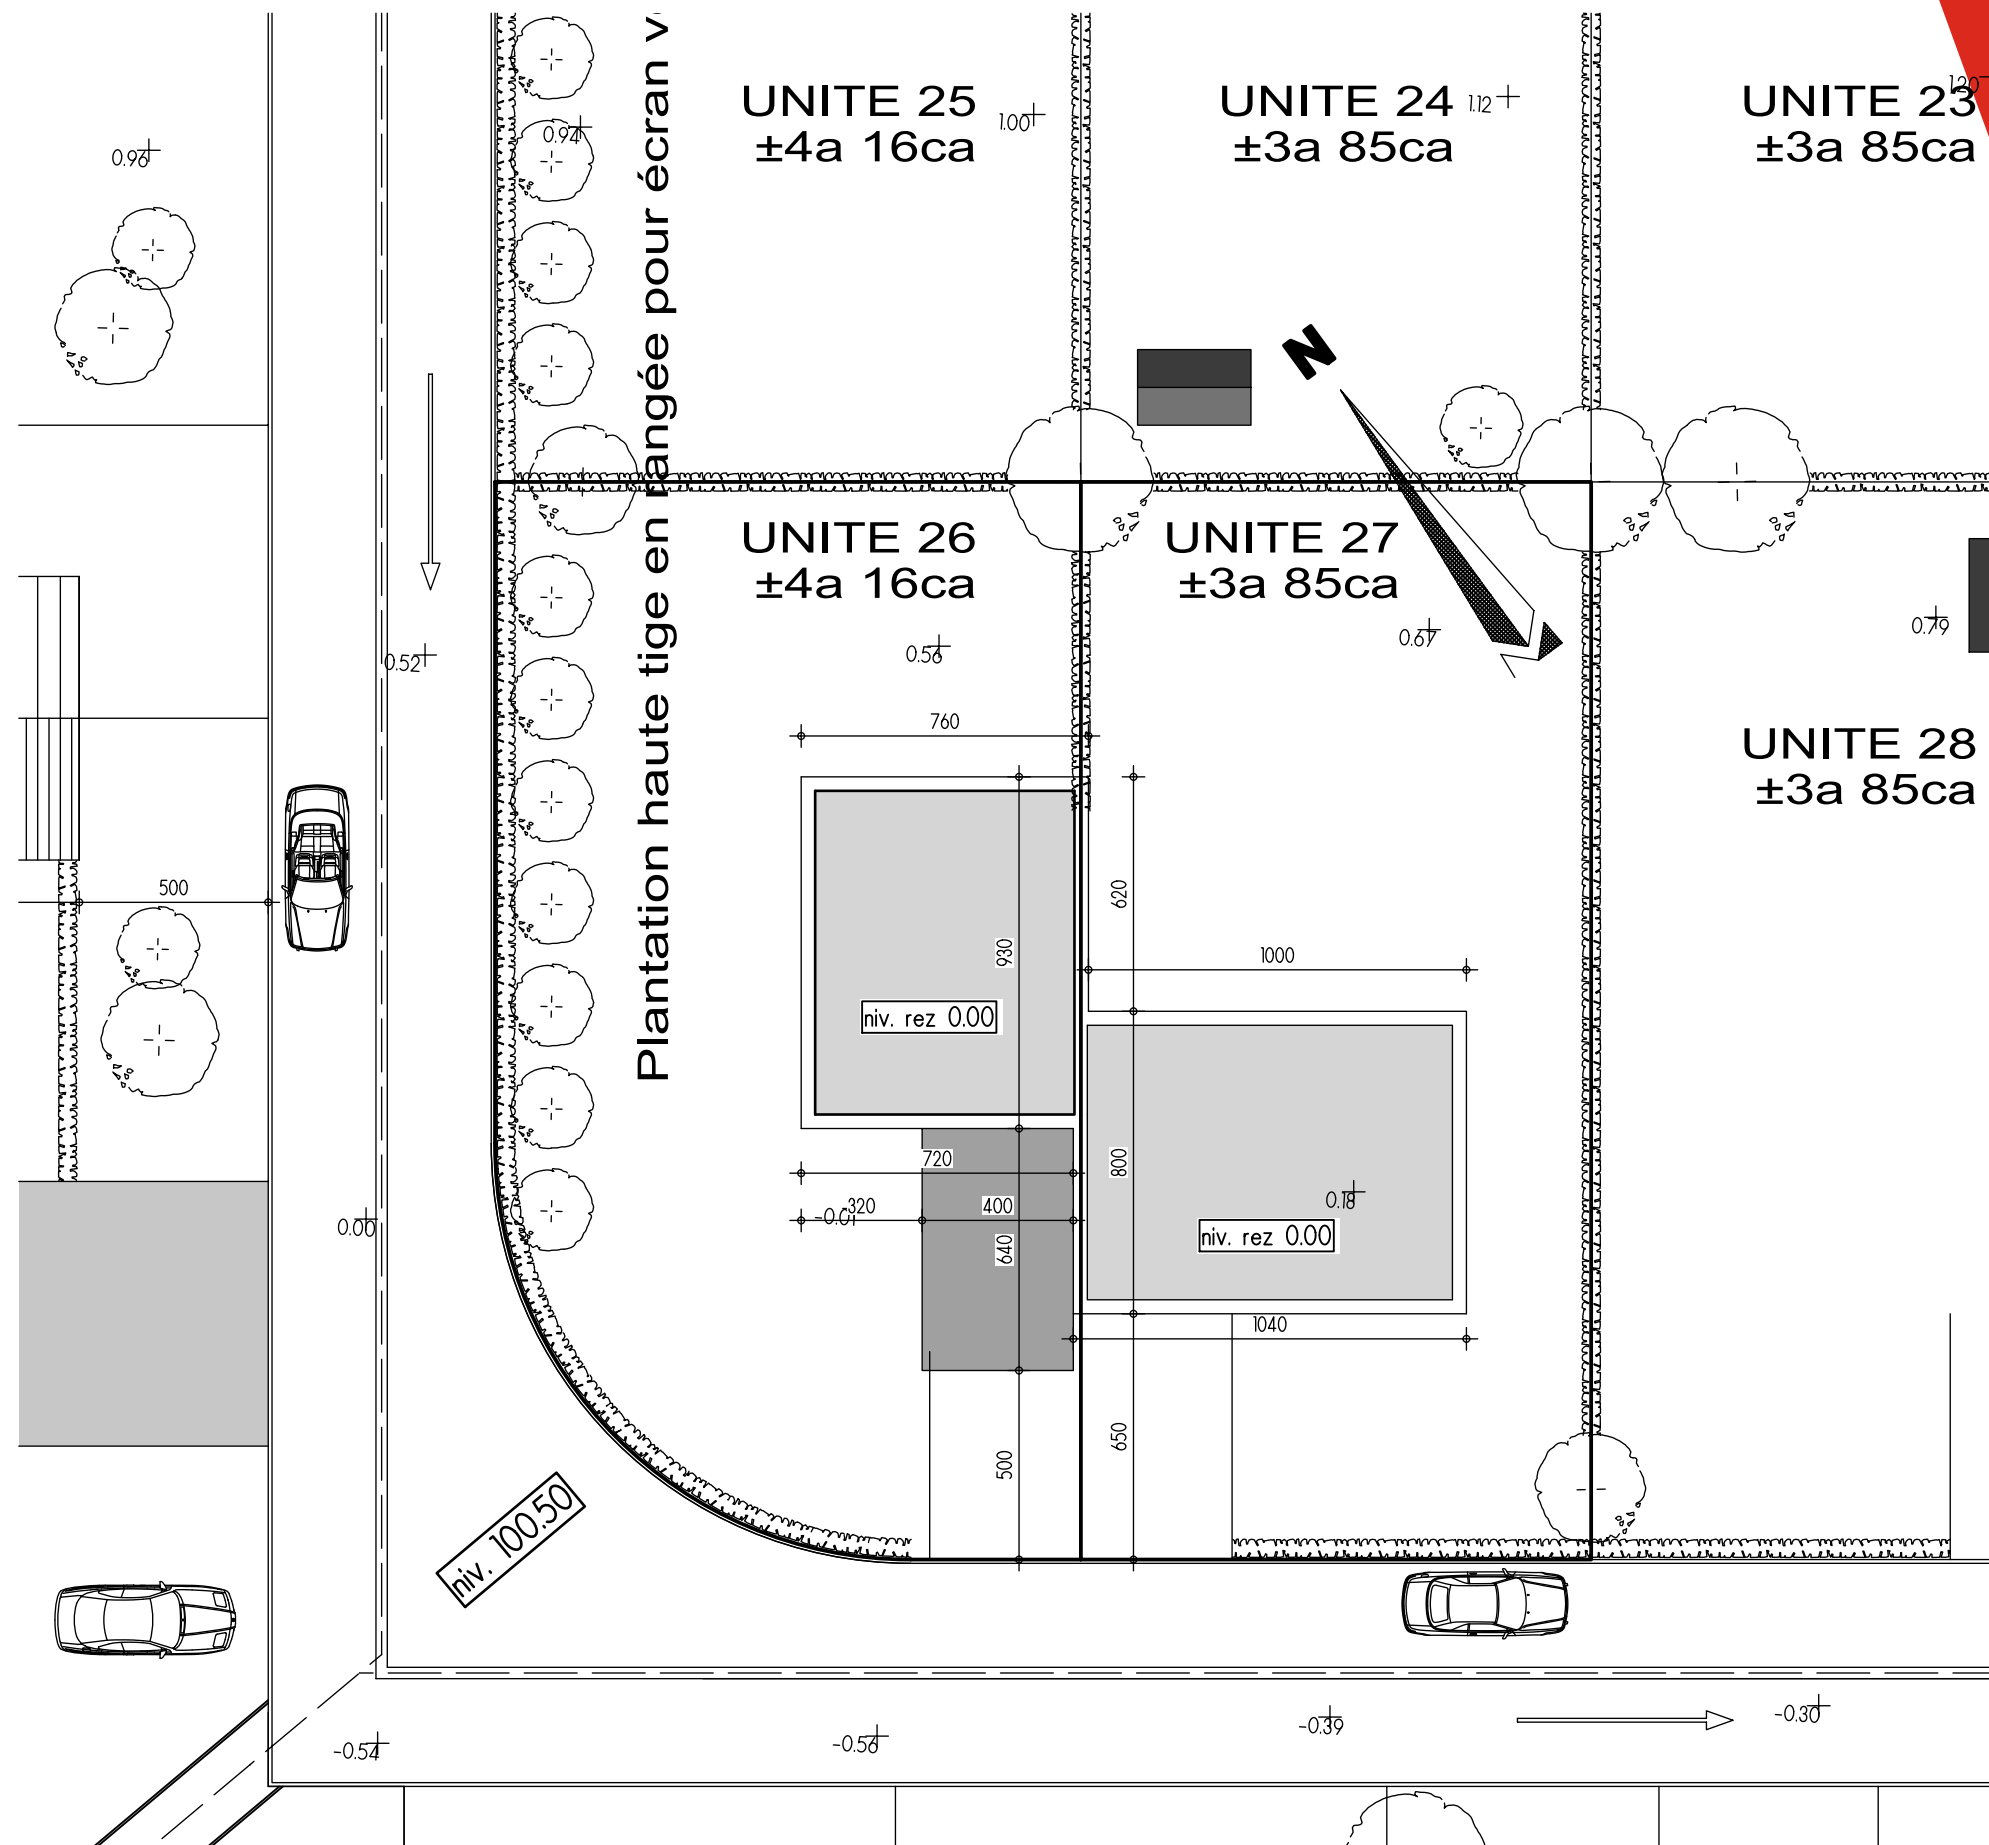

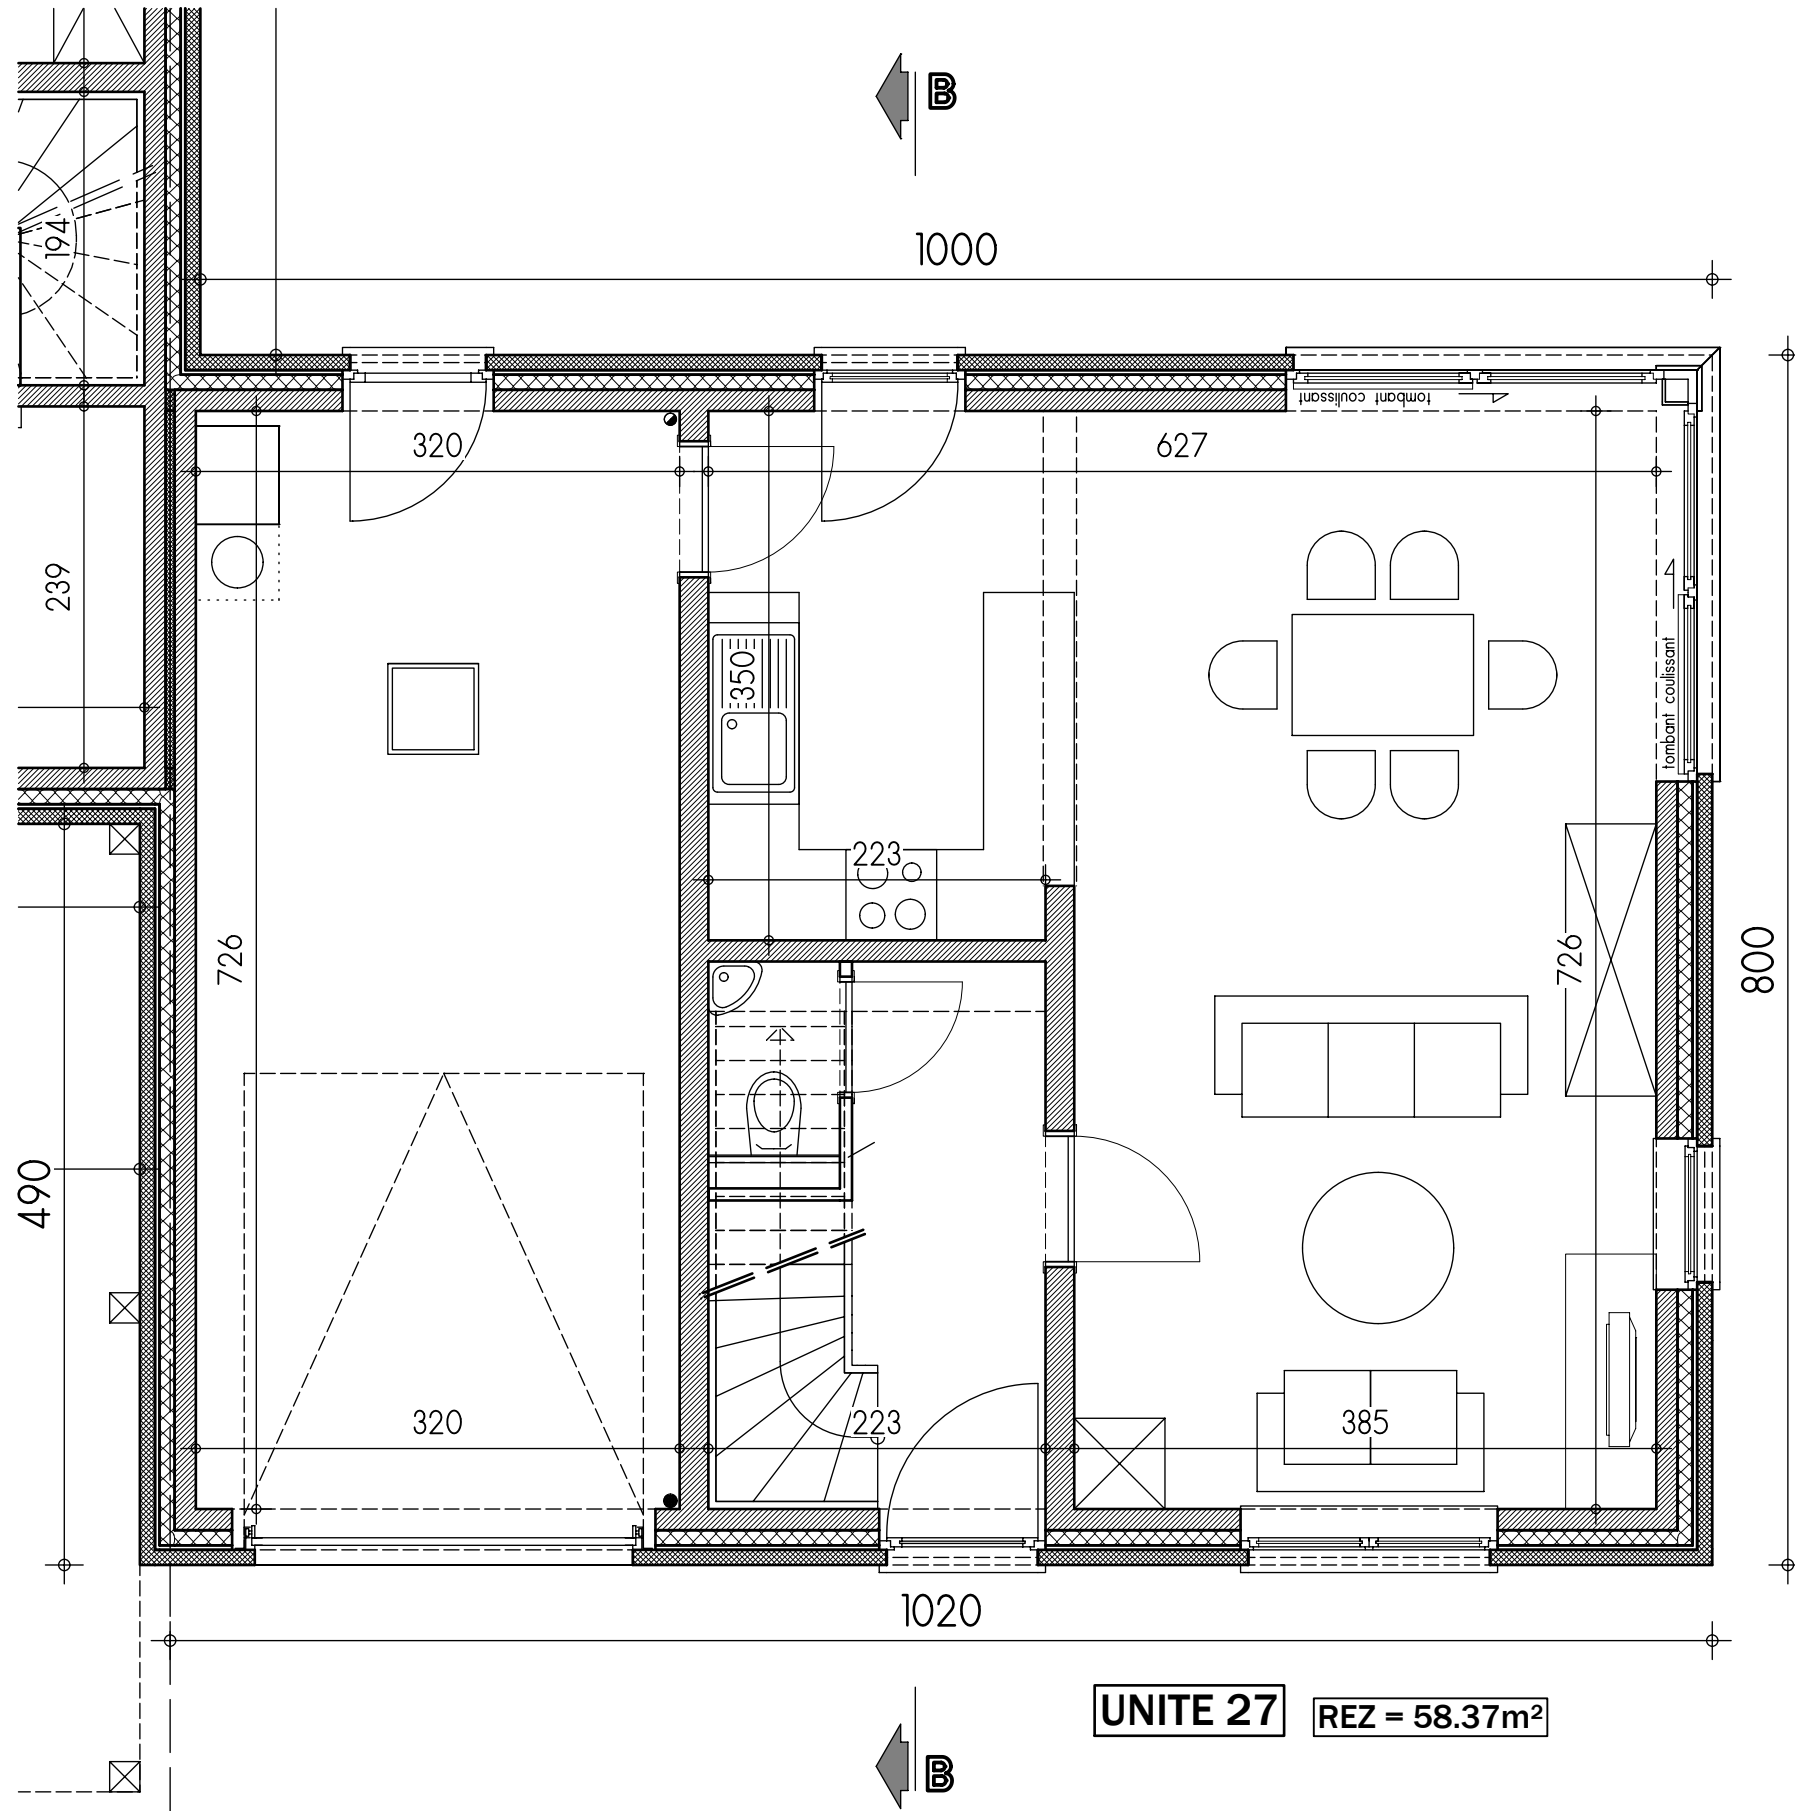


UNITE 27 REZ = 58.37m²

PLAN REZ-DE-CHAUSSEE



AP-TP-KAIN-LOTS 26-27_01/ALO/GIL		
Date :	01/06/2023	Echelle : 1/50

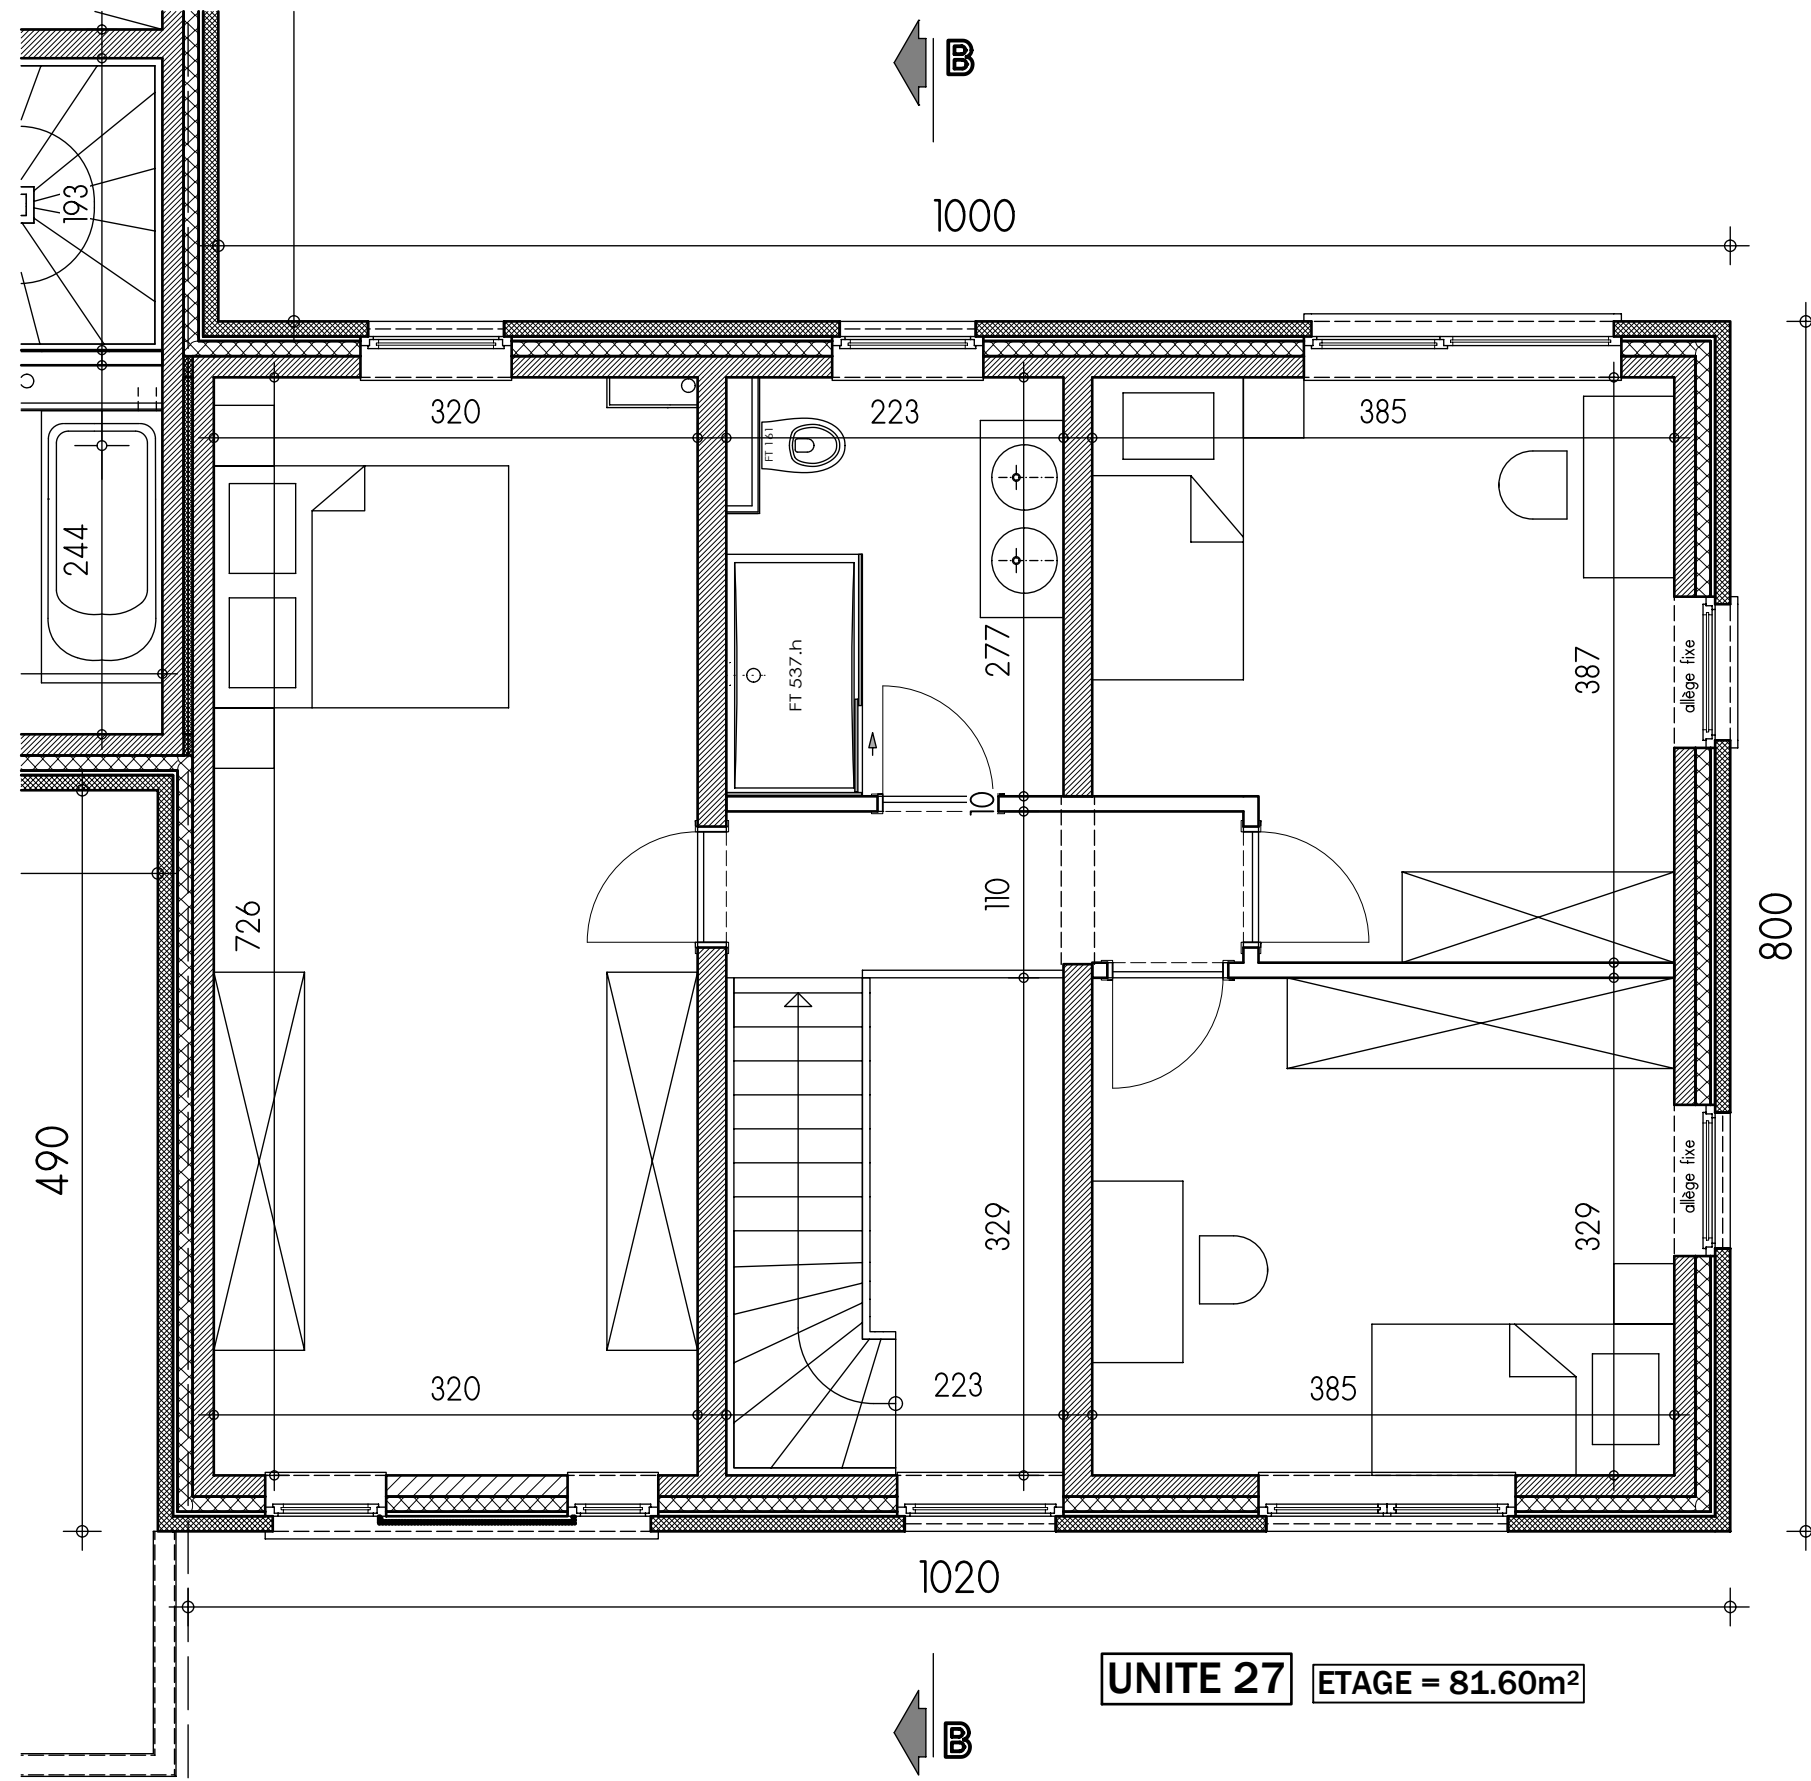


UNITE 27 ETAGE = 81.60m²

PLAN ETAGE

AP-TP-KAIN-LOTS 26-27_01/ALO/GIL		
Date :	01/06/2023	Echelle :
		1/50



Le présent projet reste la propriété de la S.A. THOMAS & PIRON. Il est protégé par la législation en matière de création et ne peut en aucun cas faire l'objet d'une copie même partielle sans l'autorisation de l'auteur.

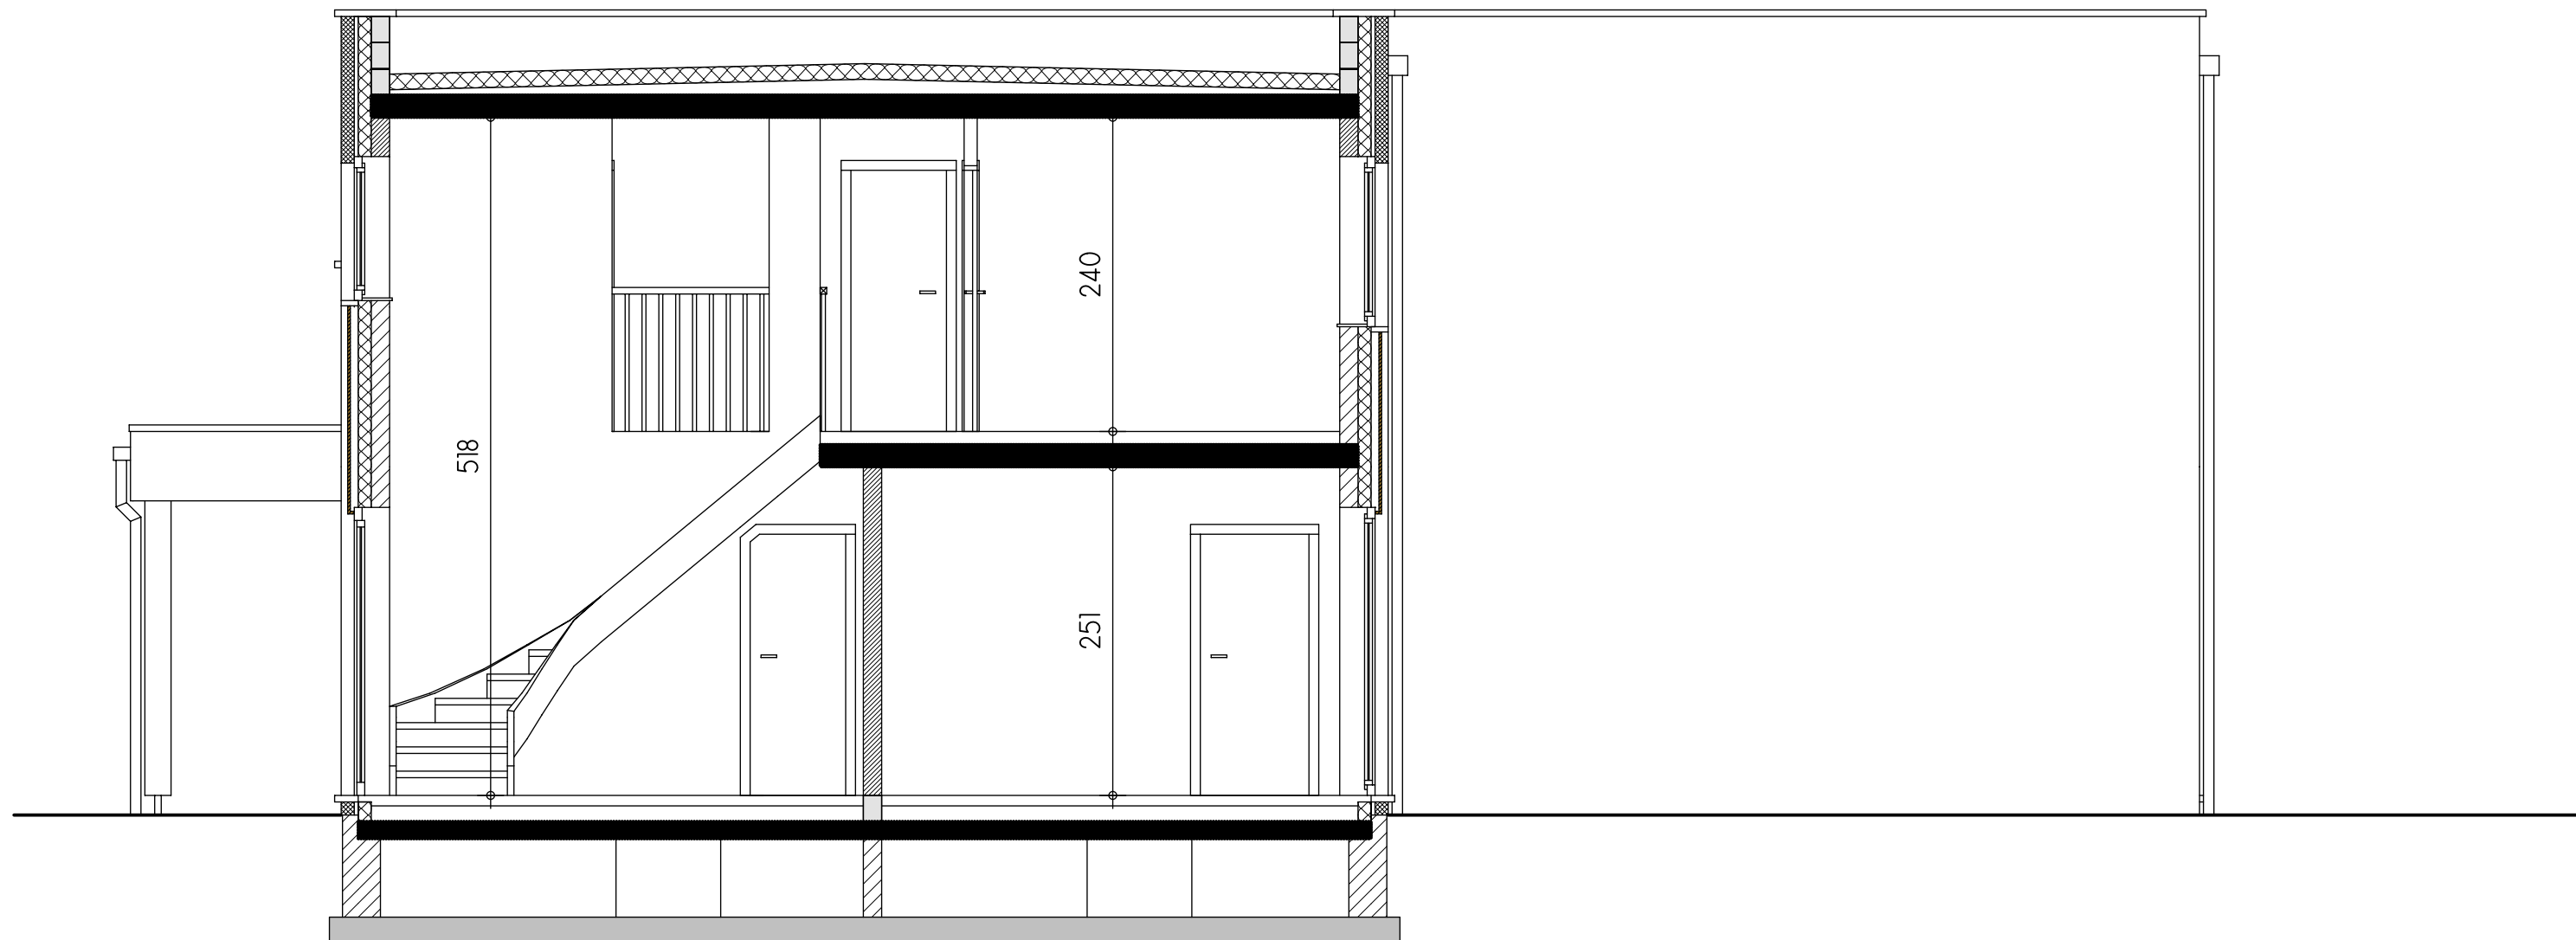

COUPE BB




AP-TP-KAIN-LOTS 26-27_01/ALO/GIL		
Date :	01/06/2023	Echelle : 1/50

Le présent projet reste la propriété de la S.A. THOMAS & PIRON. Il est protégé par la législation en matière de création et ne peut en aucun cas faire l'objet d'une copie même partielle sans l'autorisation de l'auteur.




UNITE 27

FACADE AVANT

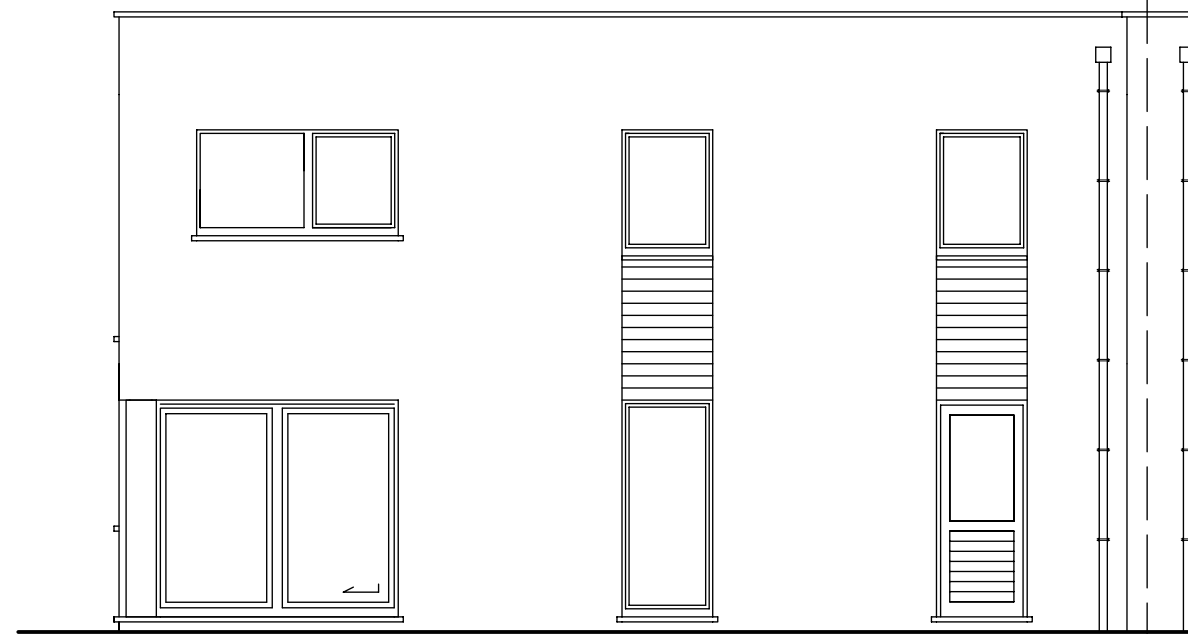

UNITE 27

FACADE ARRIERE

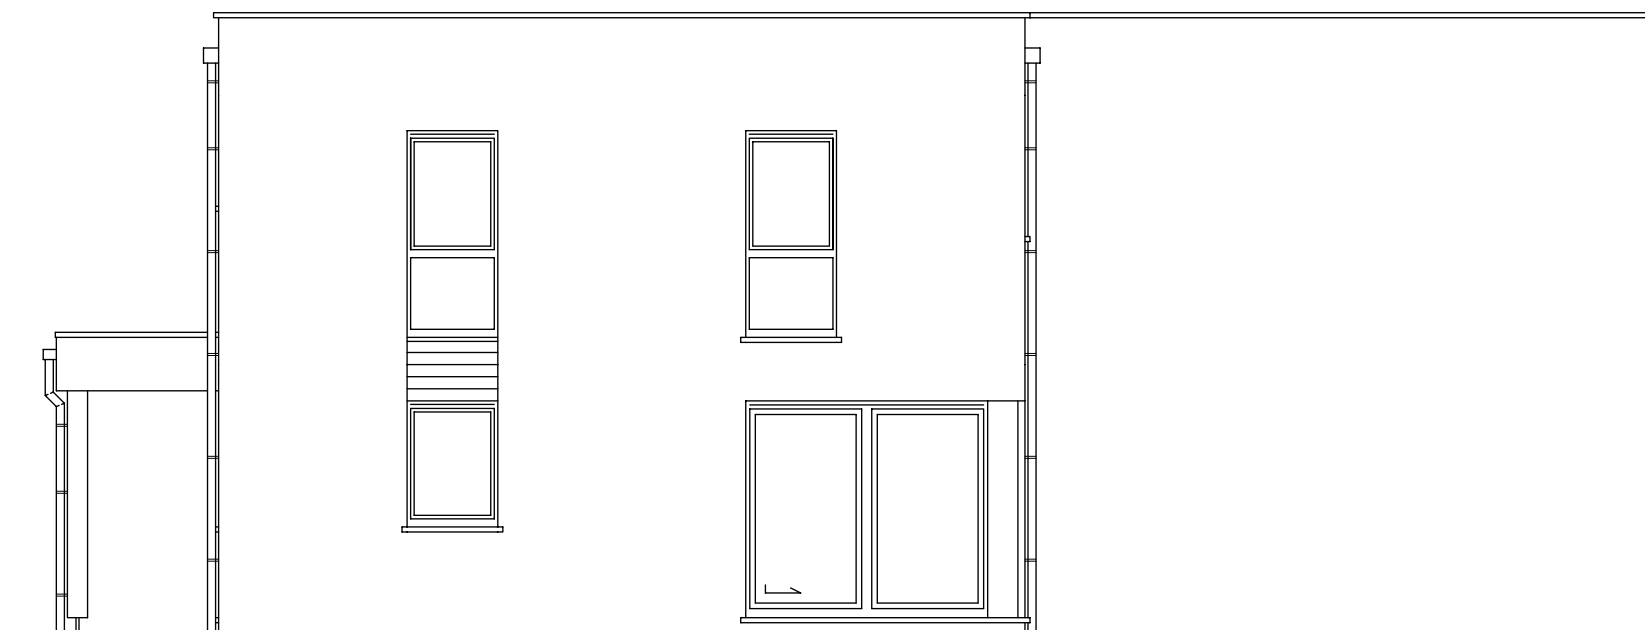

PIGNON DROIT

