
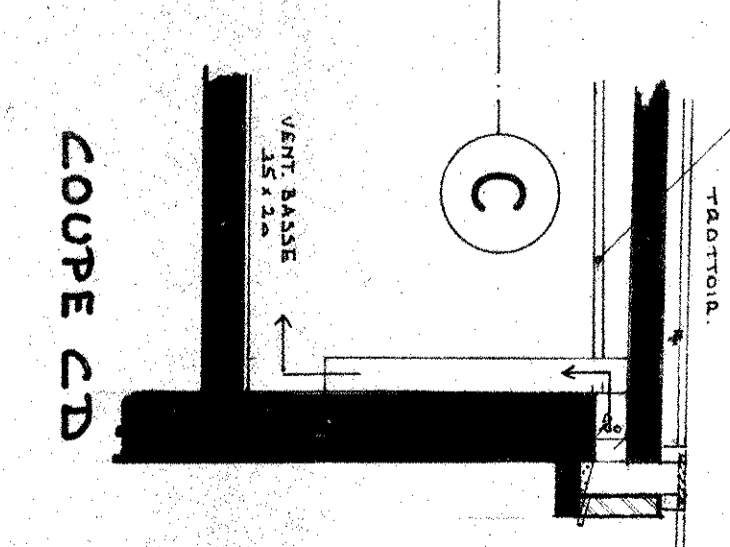
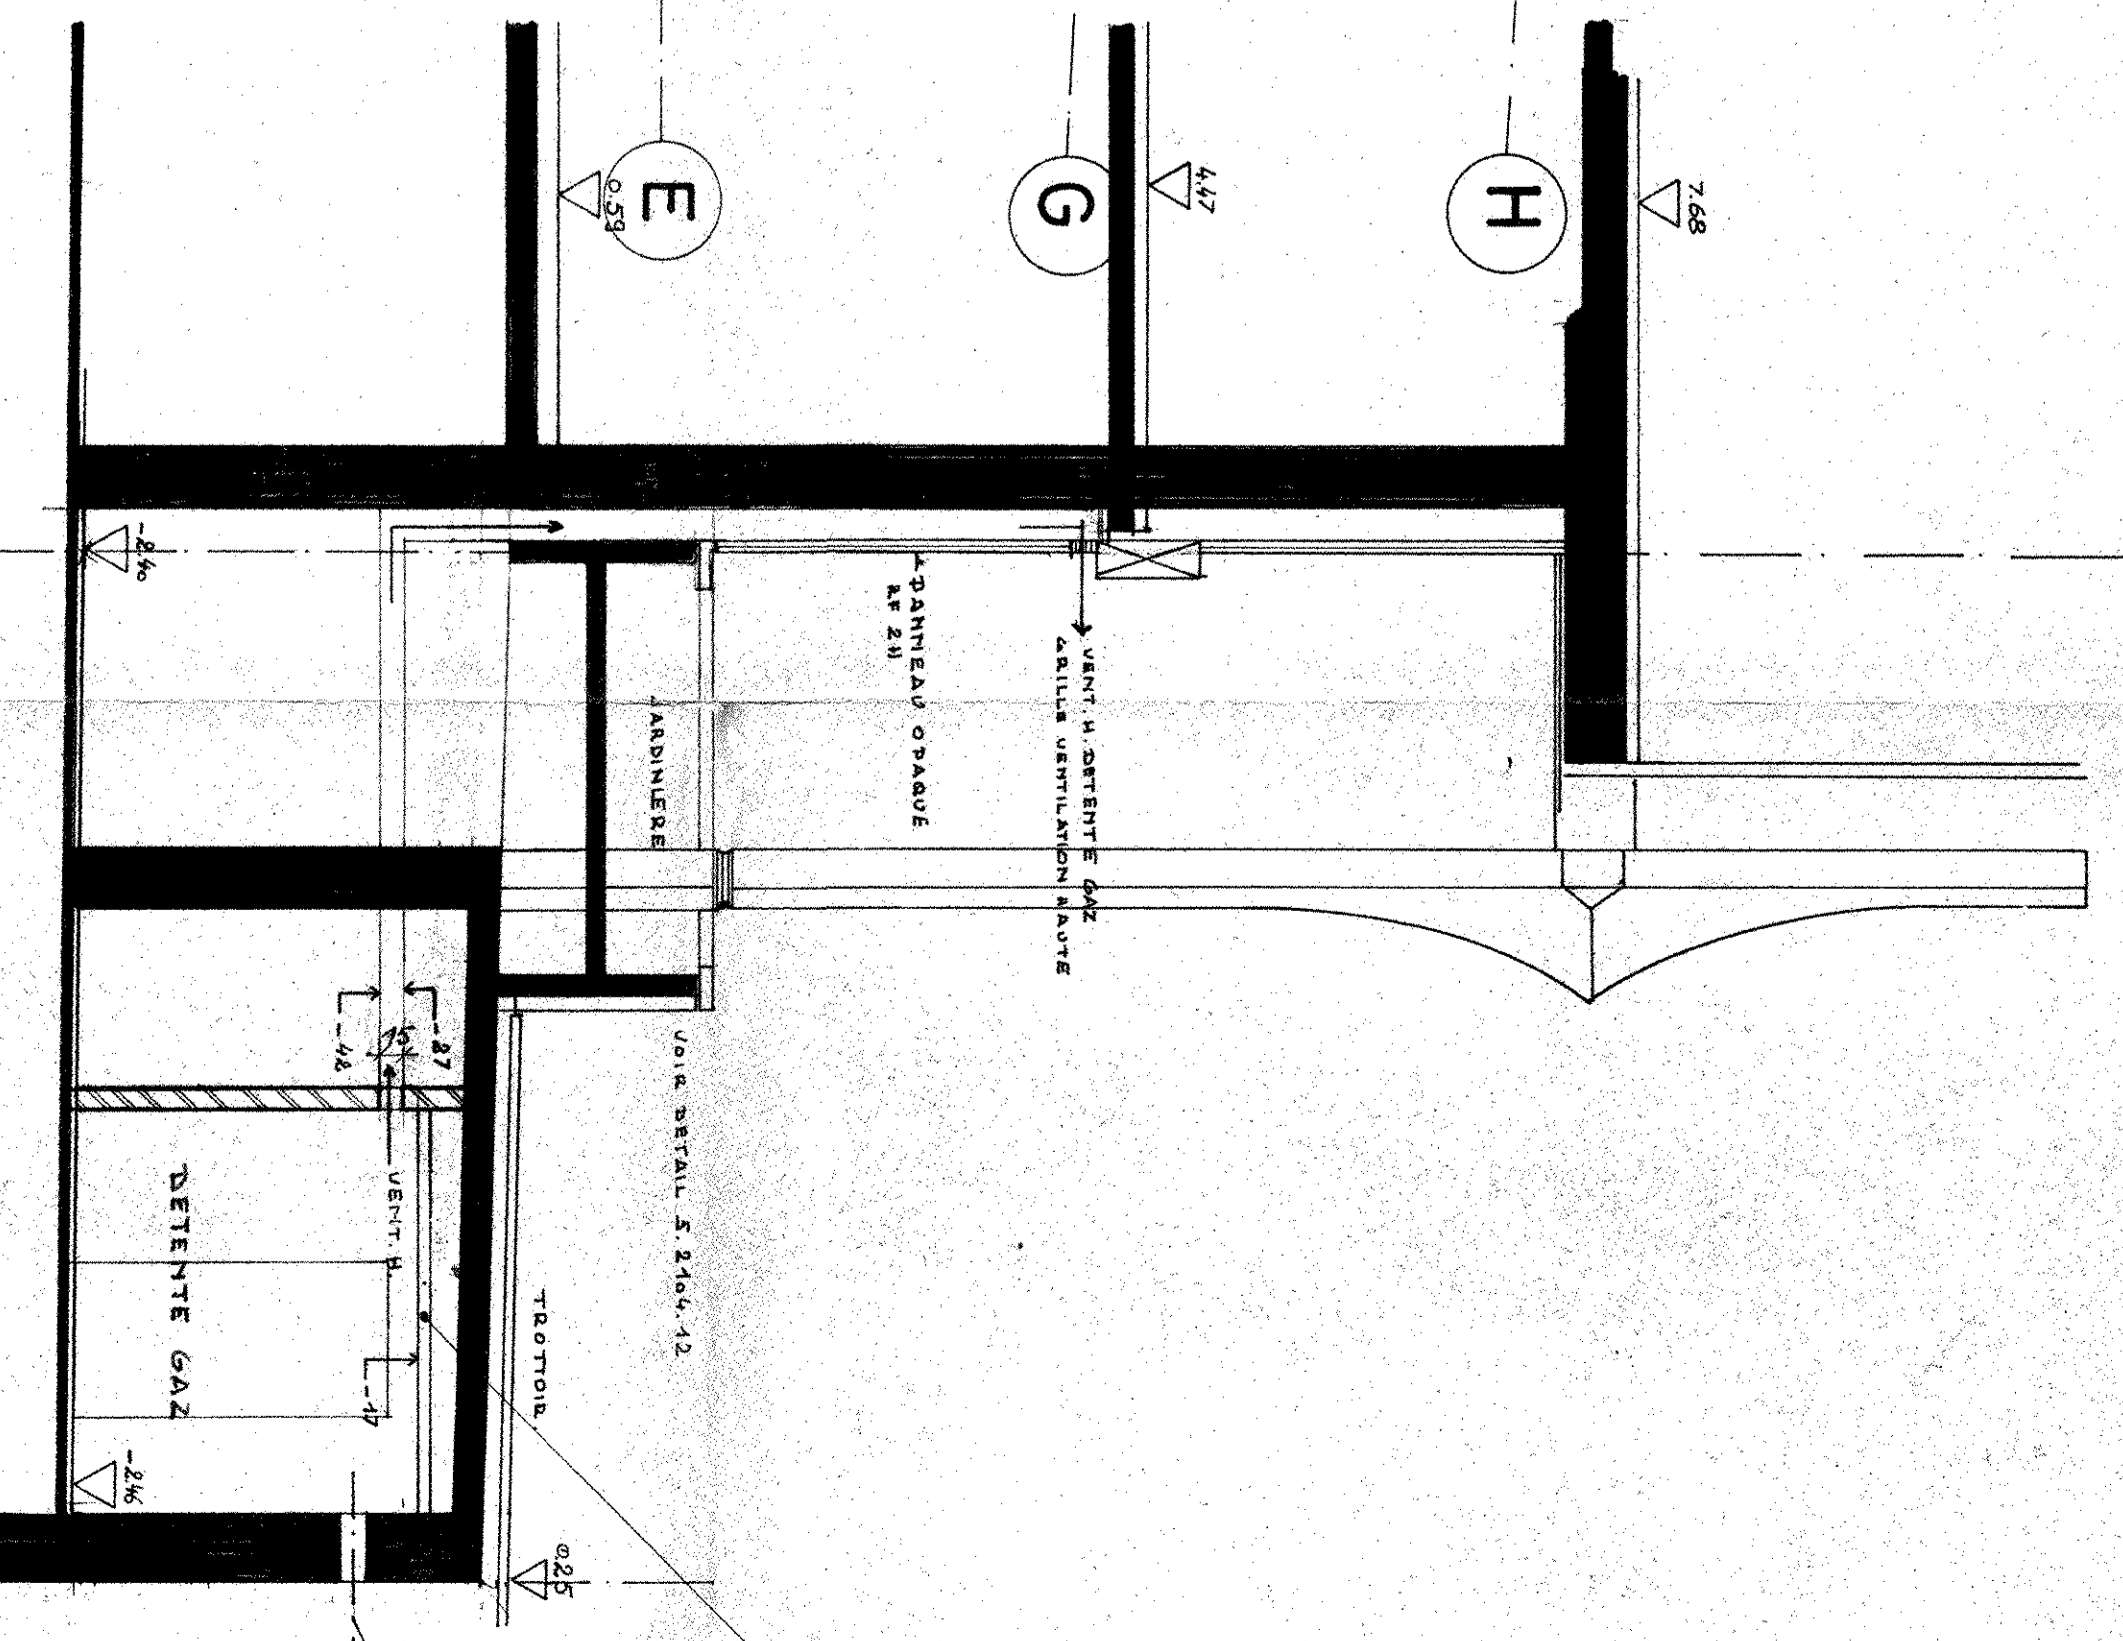



A B C D E F G H

12 13 14 15 16 17 18 19 20 21 22 23 24 25

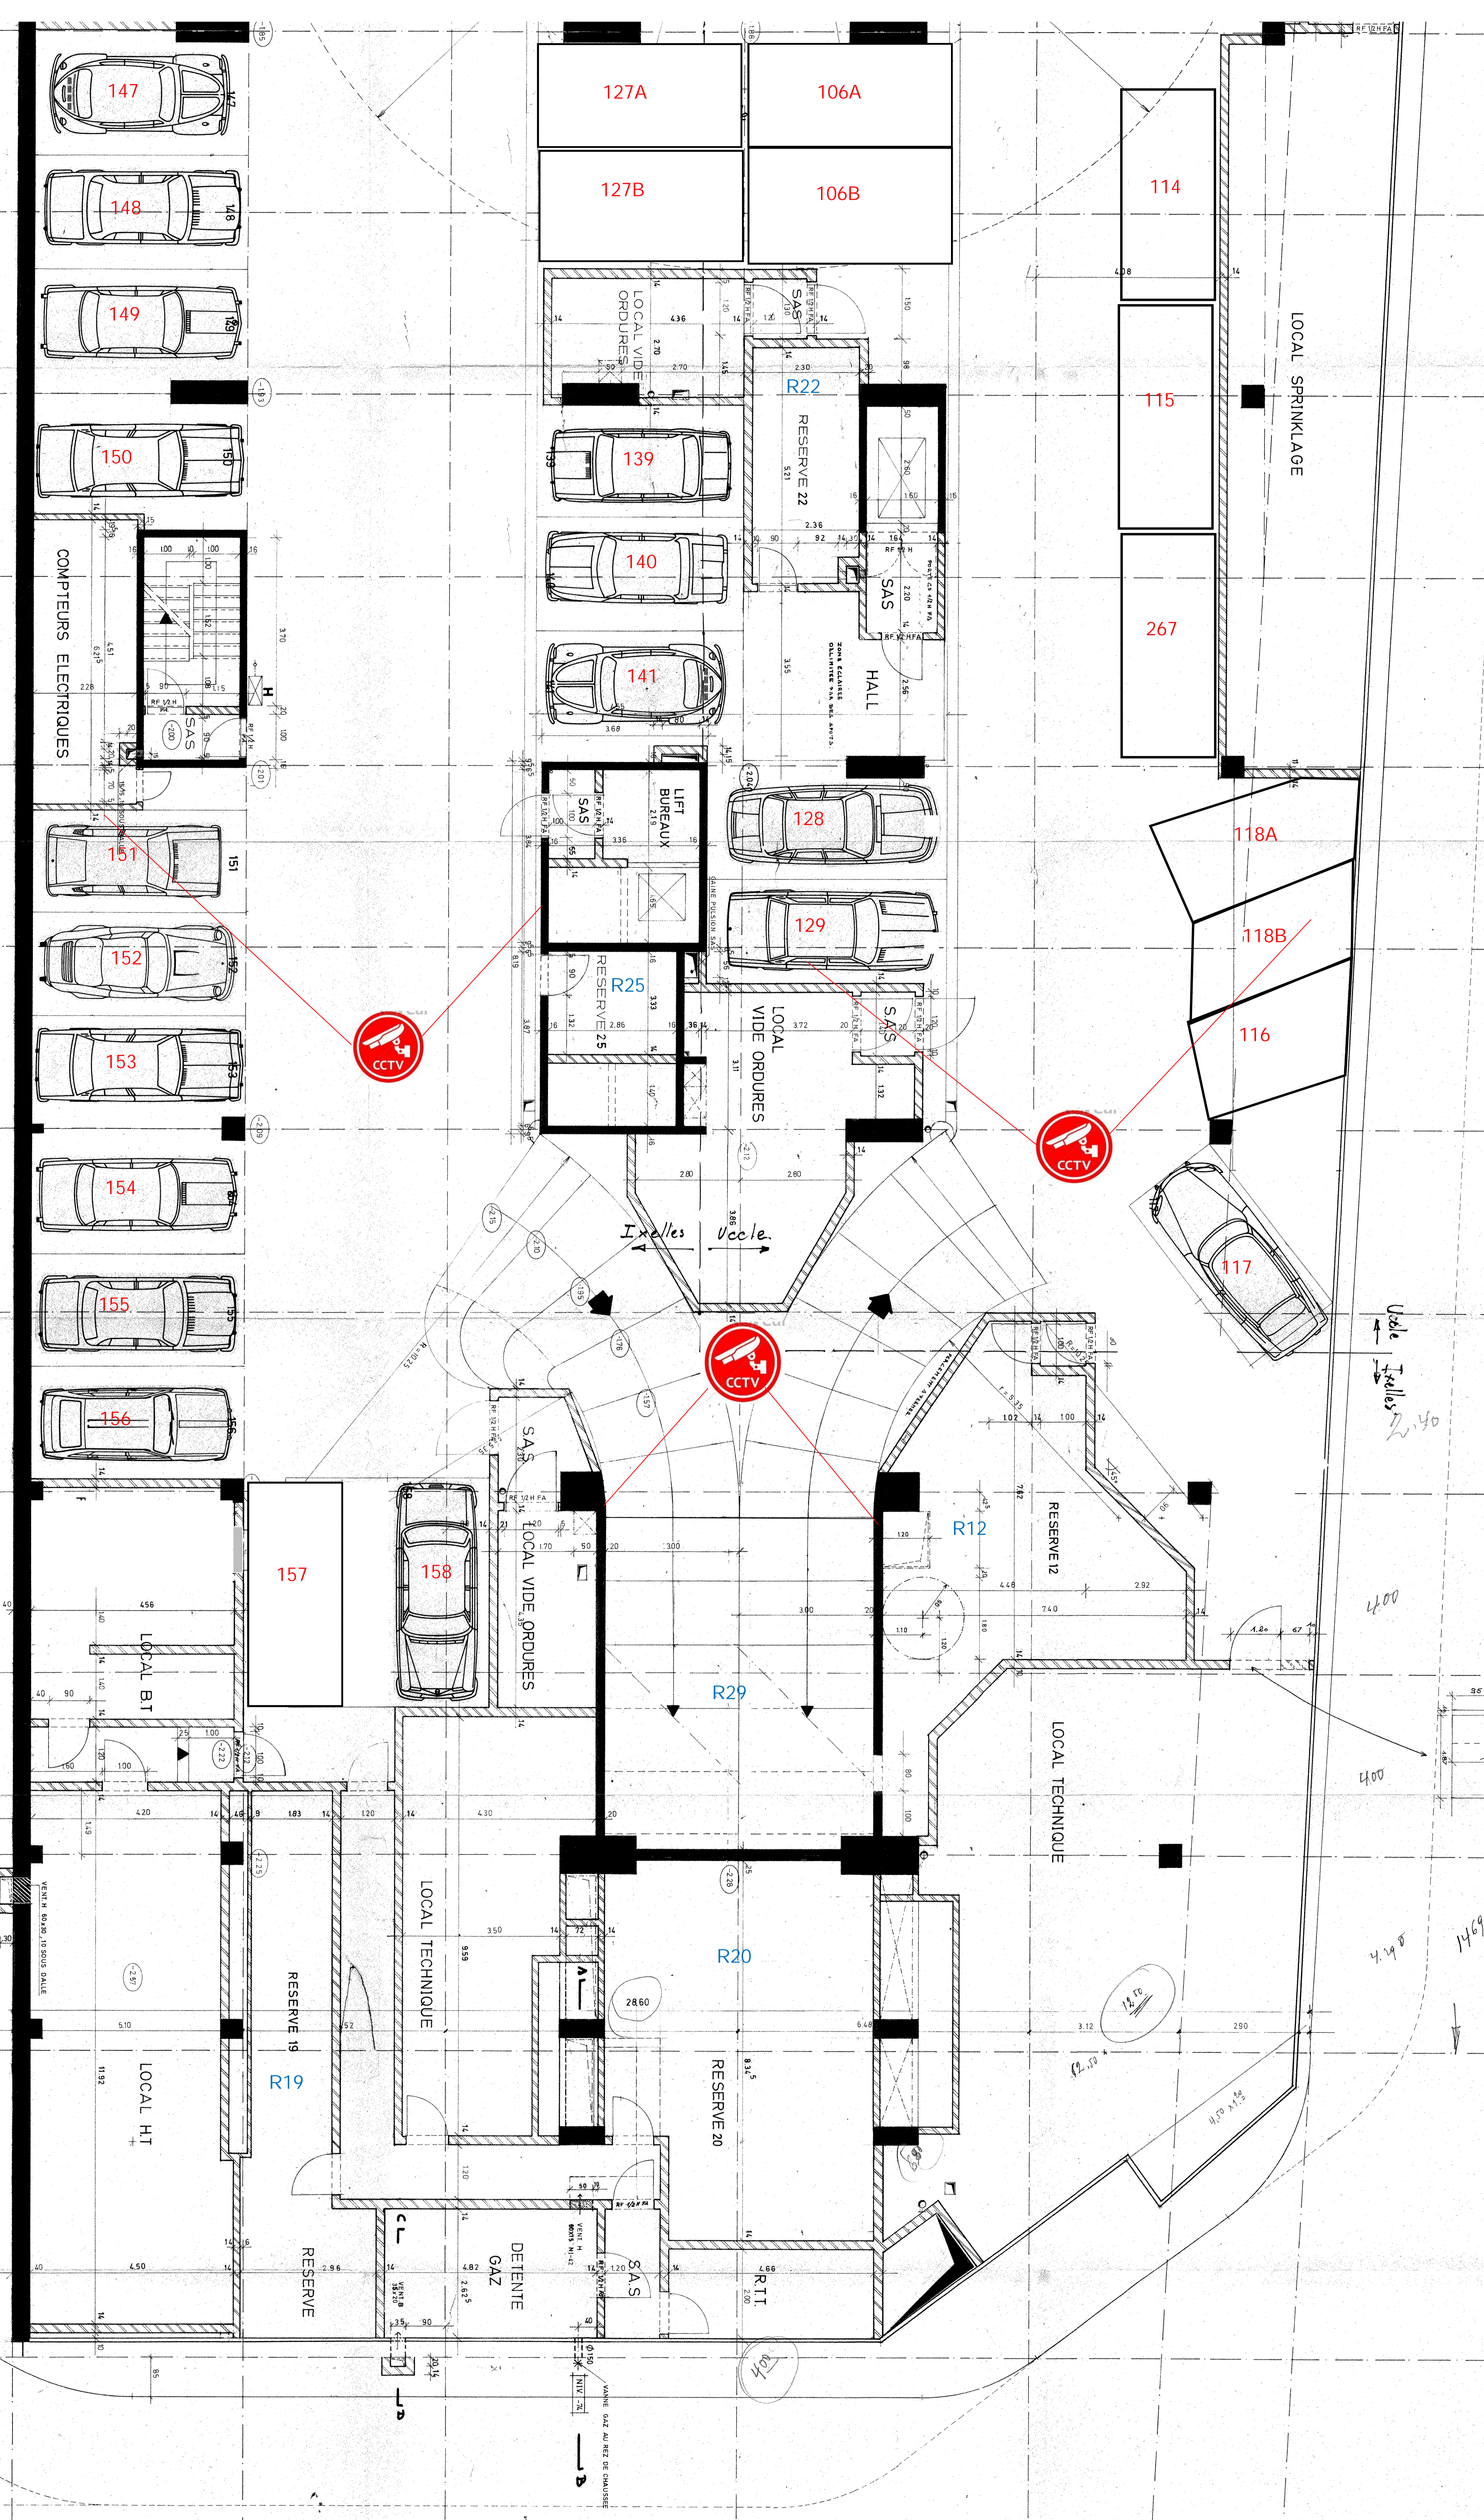



RESIDENCE LE RIVOLI
 RIVOLI SHOPPING
 PLAN

1er SOUS SOL








