


plan logement B1 - 1/50

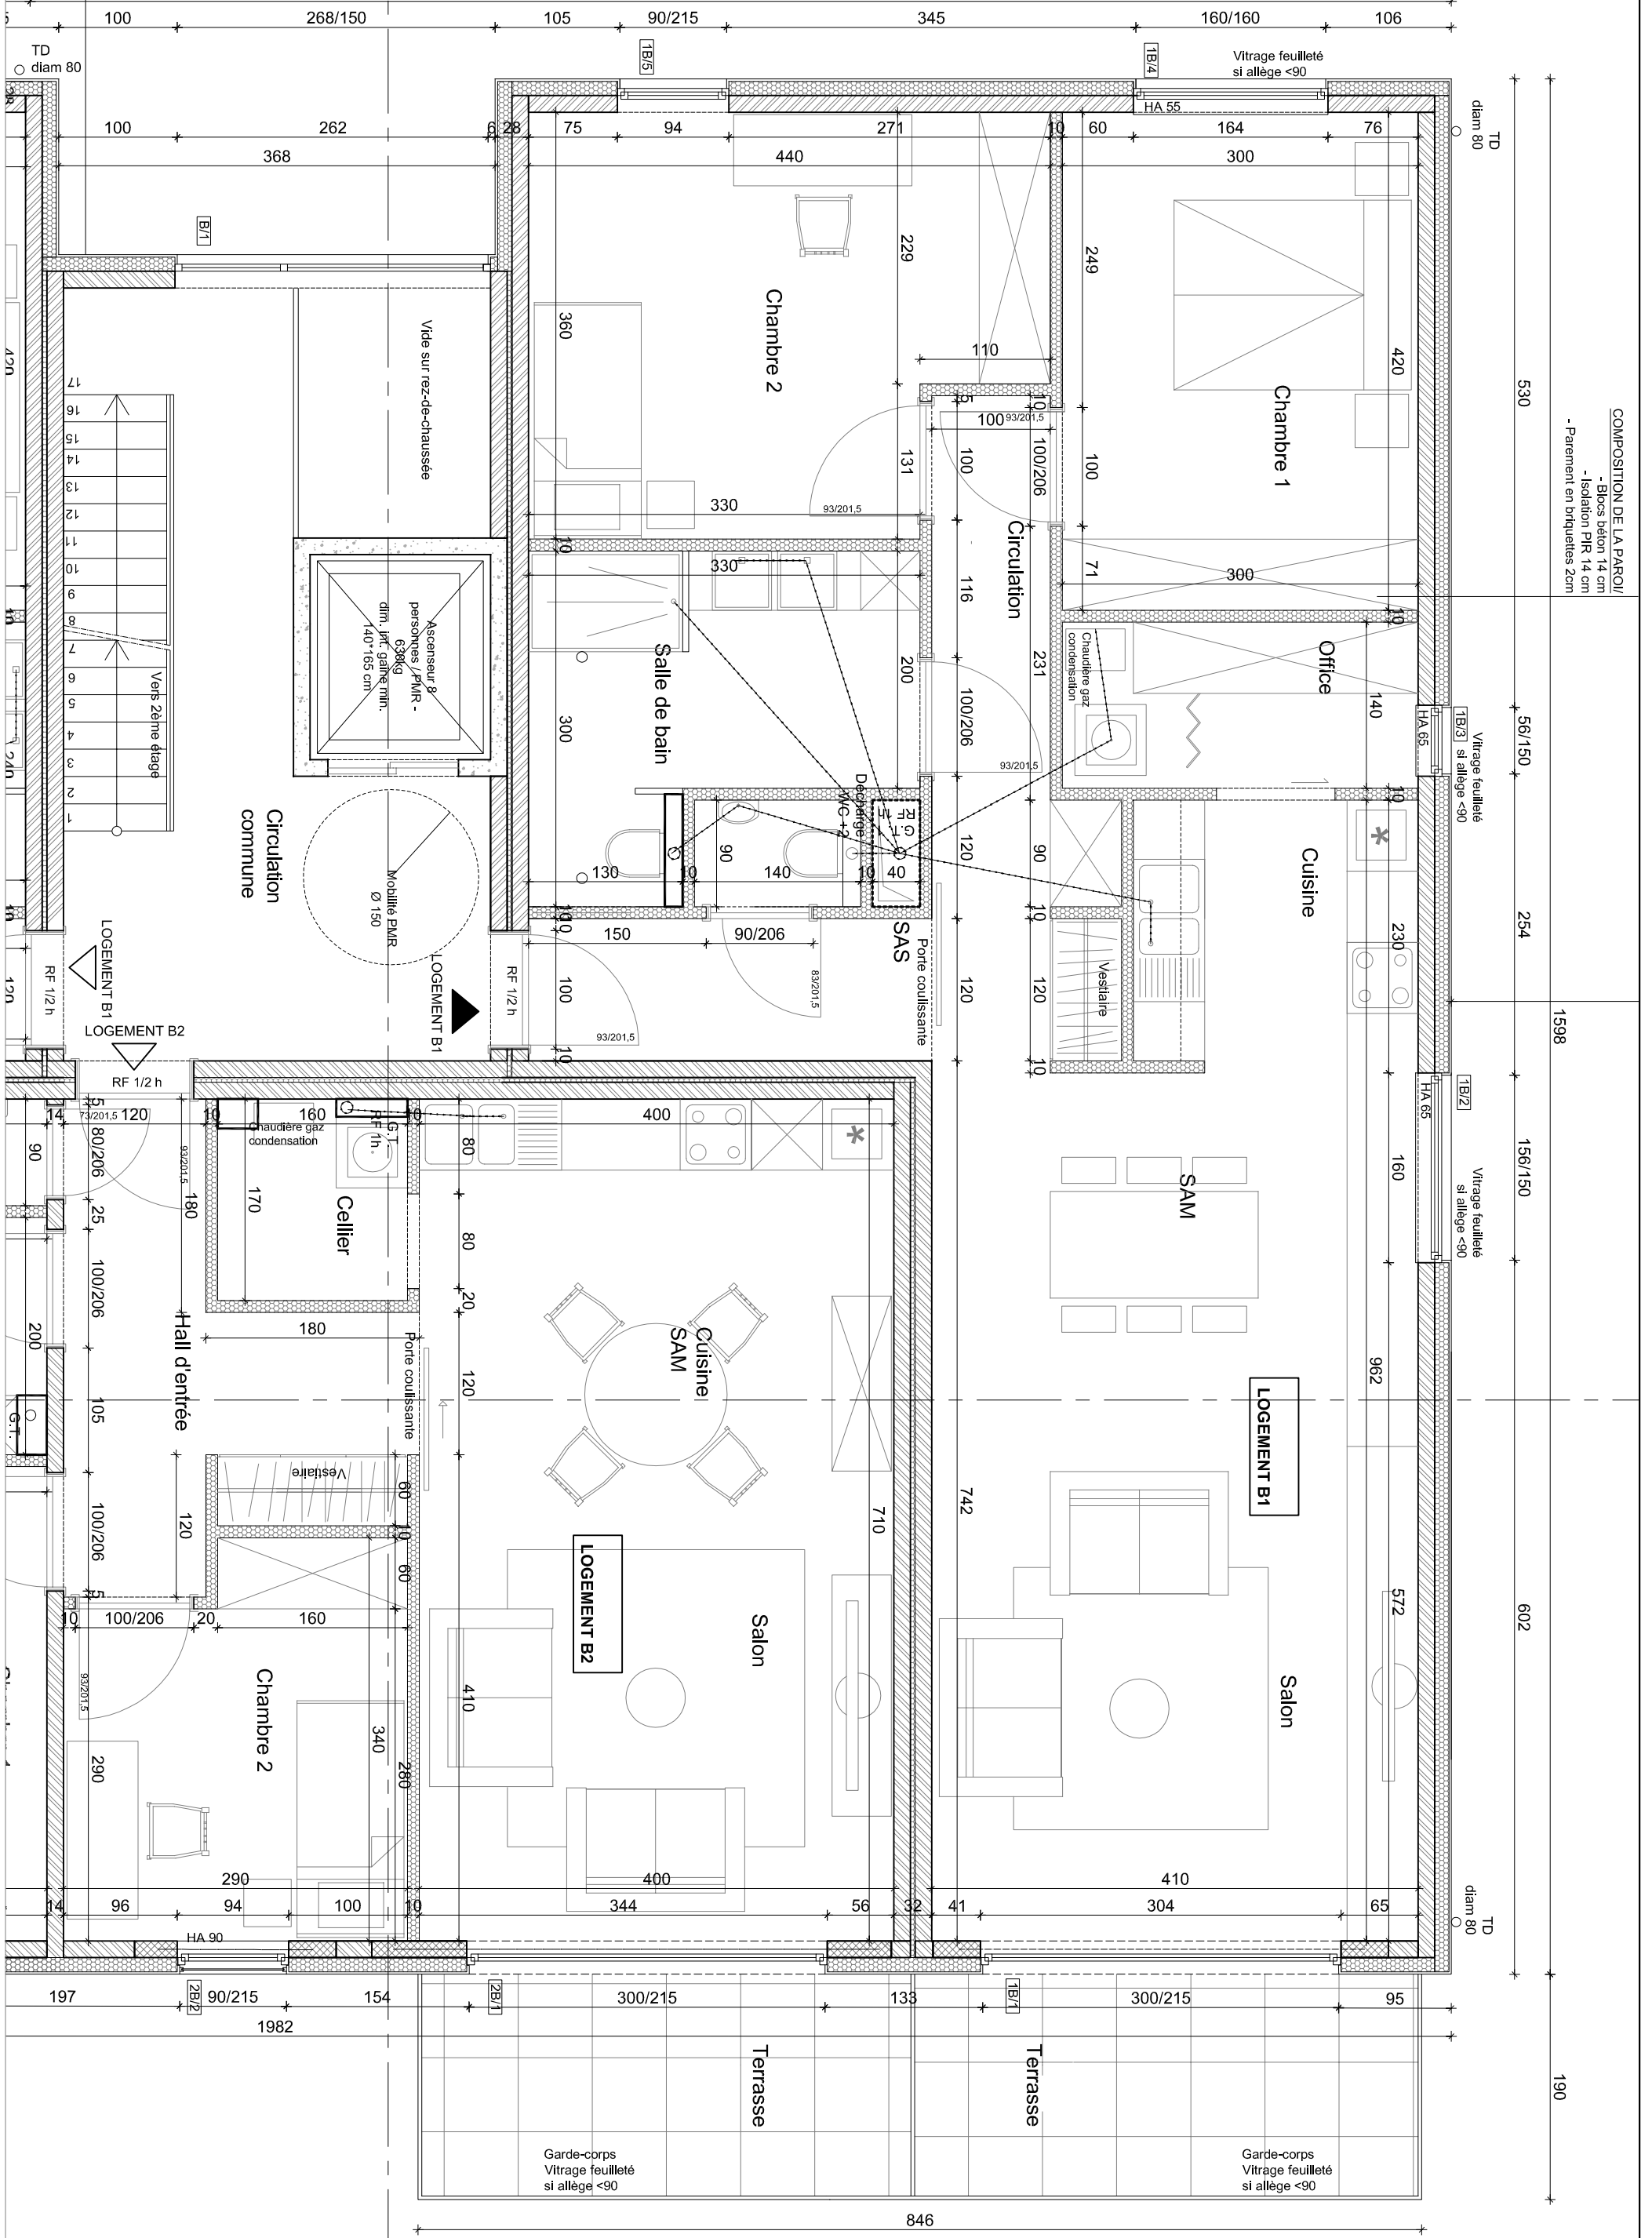

plan non contractuel

Atelier d'Architectes pour la Ville et le Territoire
 société civile ayant emprunté la forme commerciale
 Sandro CANEI, architecte, urbaniste, expert, coordinateur niv.1 - ULg
 Nathalie DETILLOUX, dessinatrice, auditeur ISO 9001

25, Rue Henri Meumonts à 4000 Liège
 Tél: 04224.38.70 Fax: 04226.05.64
 www.aavt.be

Construction d'immeubles à appartements
 et de surfaces de commerces et de bureaux
 Rue du Gonhy, 63-65-67
 4100 Bonnelles

S:AAVTHEXIS/C Technique\Hexis-C1-PUv6 plans individuels.dwg

HEXIS INVEST
 repr. par M. Mélotte

Tél:

8/01/2020