
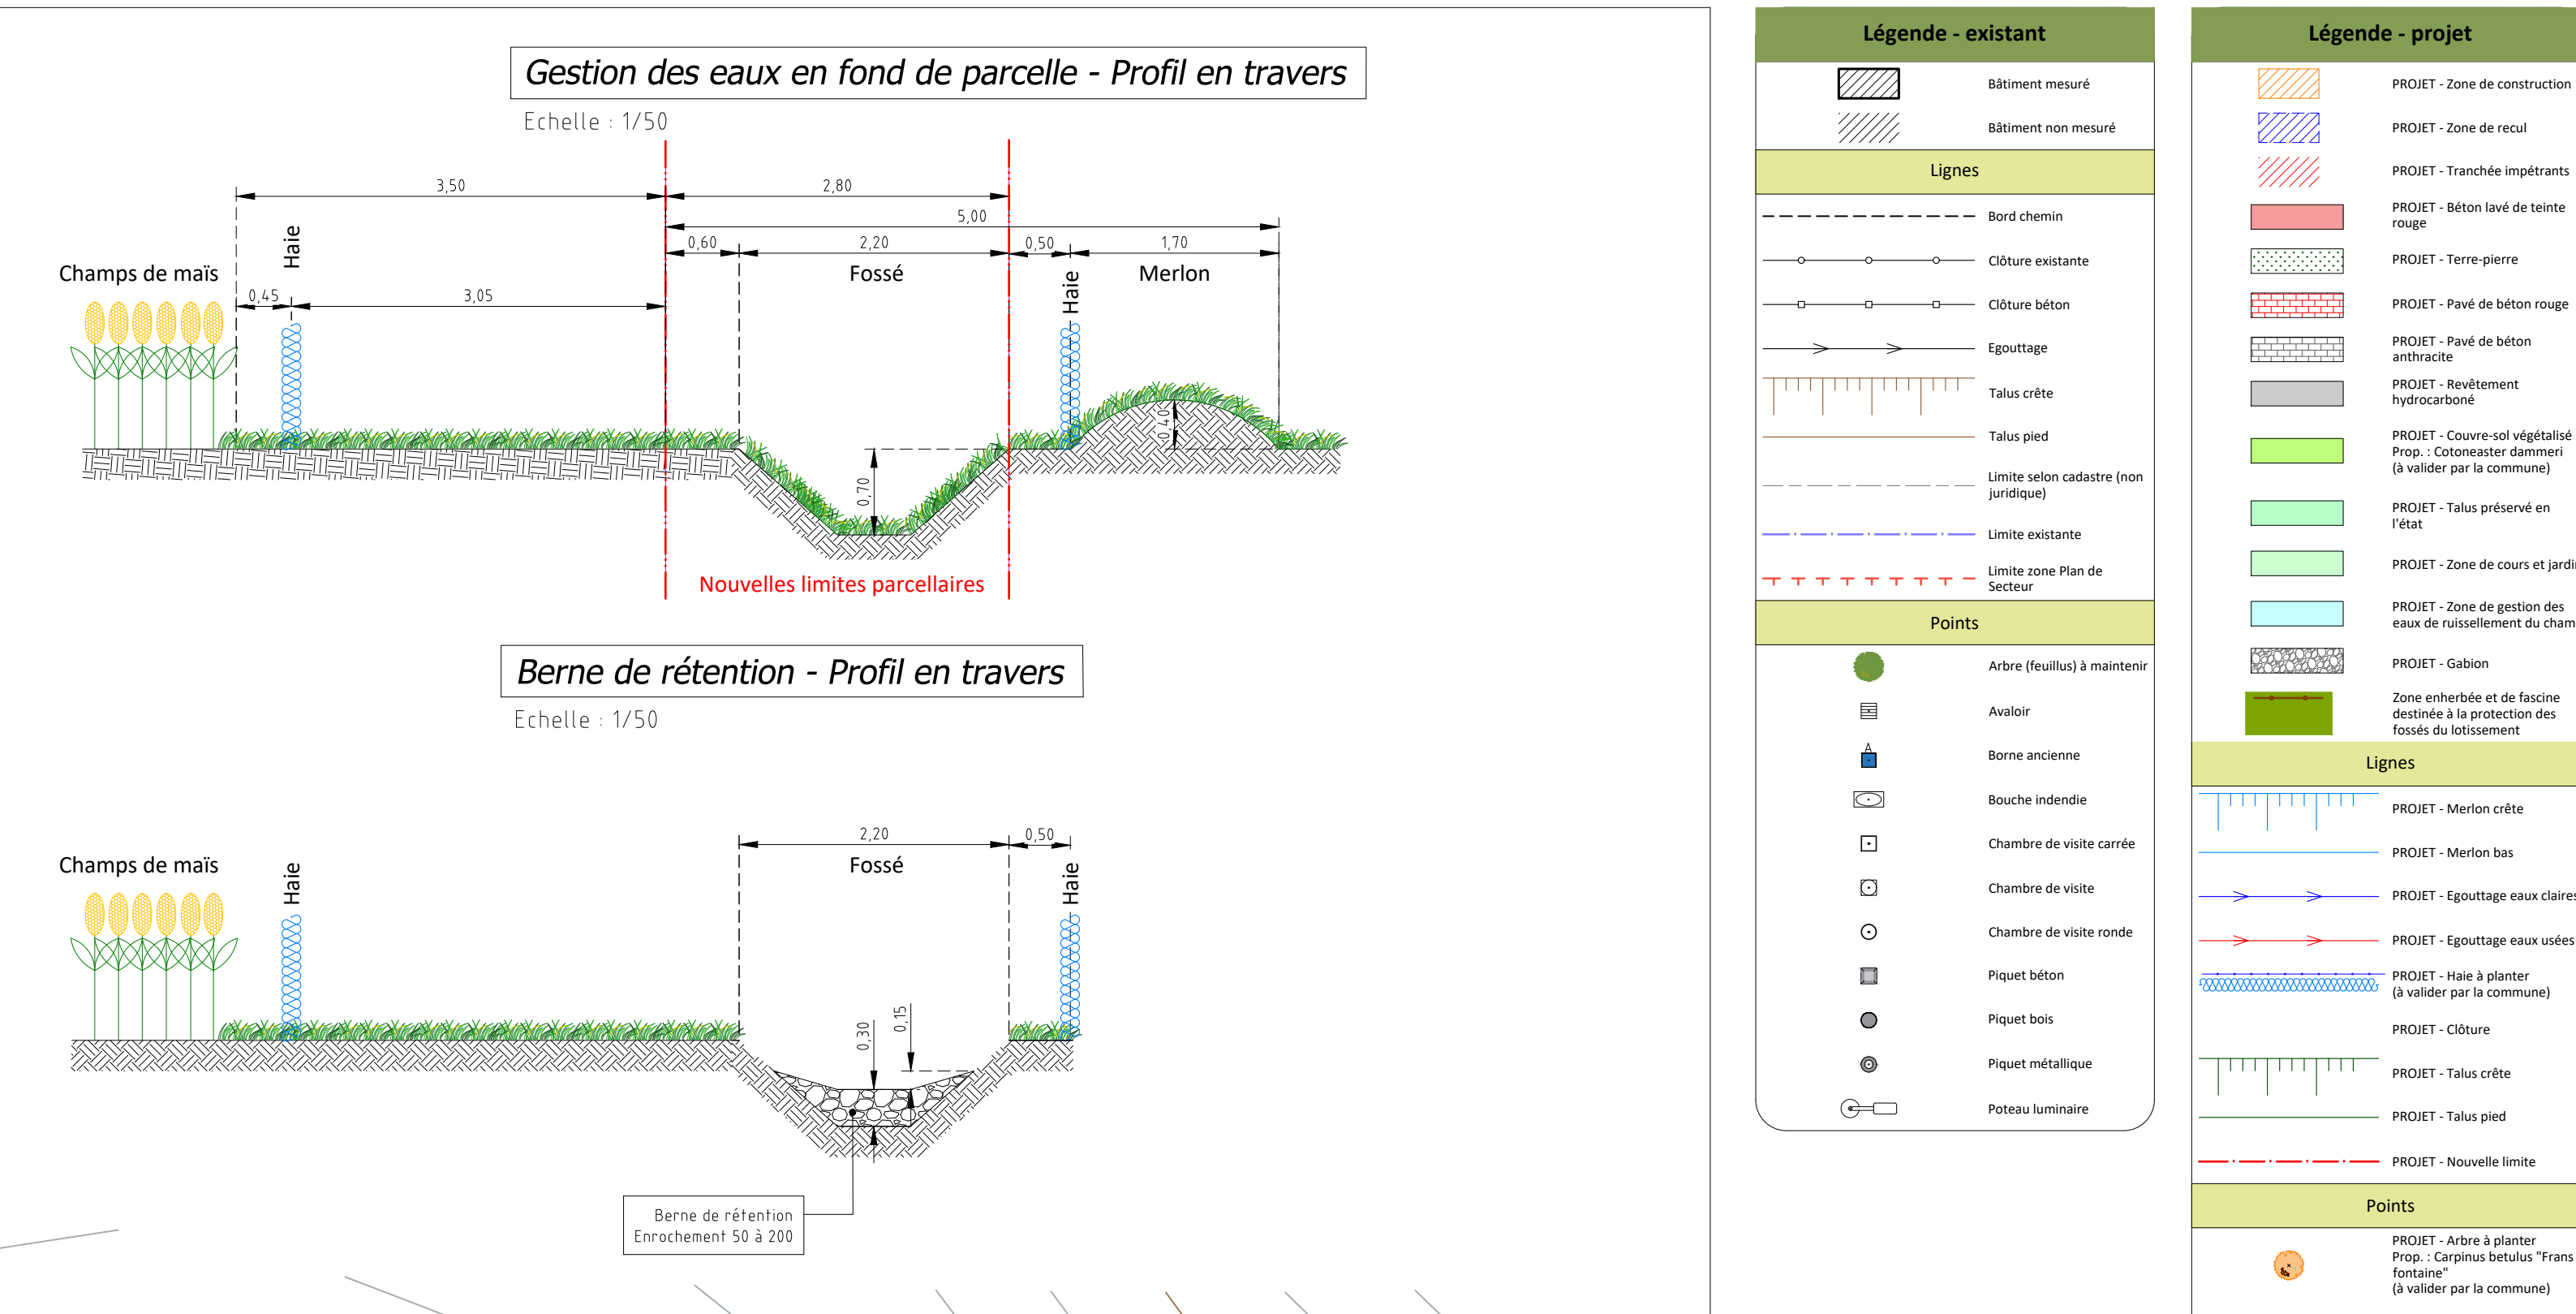


Cf: plan 2014-004-6.3.3 ZR Terrier V14
plan 2014-004-6.4.2 ZR Profil en long V14
plan 2014-004-6.5.1 ZR Profil en travers V14

 

PROVINCE : LIEGE
COMMUNE : SOUMAGNE

Demande de permis d'urbanisme portant sur des travaux techniques

6.3.1 Situation Générale

Situation géographique Rue Célestin Demblon à 4630 SOUMAGNE

Situation cadastrale Soumagne, 1ère division section C Parcelle n° 3C

Demandeur Lotinvest Development SA
Rue de la Régence, n° 56
1000 Bruxelles





Auteur du projet BELFAGEO
Viv. de l'Yeu Pur 257 4052 Bouffays
04 368 57 37
www.belfageo.be
TVA: BE087.252.665

Raphaël METZLER, géomètre expert assermenté par devant le Tribunal de Première Instance de Huy, GEO 040645.

Aucune partie de ce plan ne peut être enregistrée ou transmise sans autorisation écrite de notre part, sous peine de dommages et intérêts.

Échelle	Etat	Date	Version
1/500	Plan	08/04/2020	2014-004-6.3.1
1/500	Plan	08/04/2020	2014-004-6.3.1

Cf: plan 2014-004-6.3.2 BO Terrier et PTT V14
plan 2014-004-6.4.1 BO Profil en long V14
plan 2014-004-6.4.3 EGT Profil en long V14

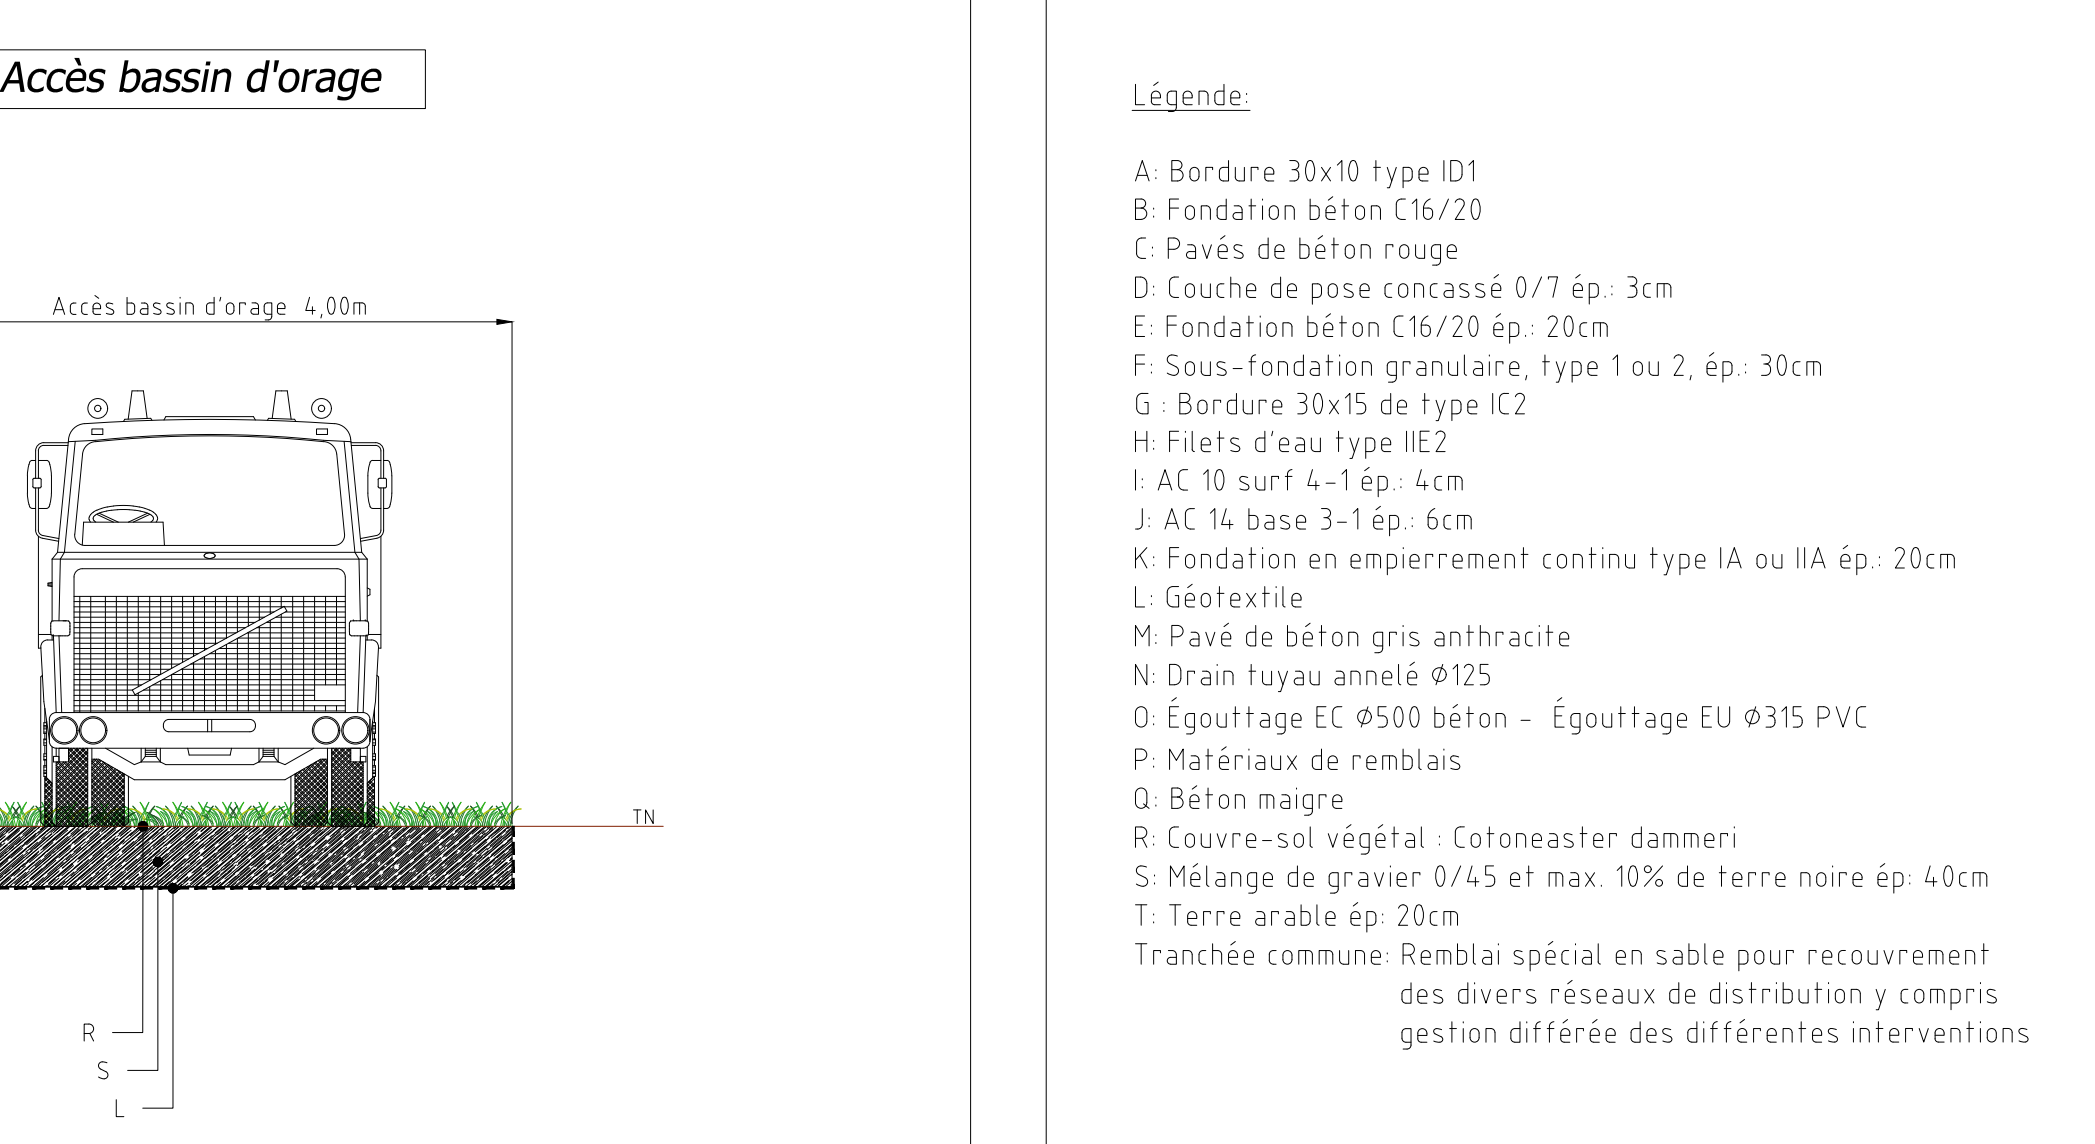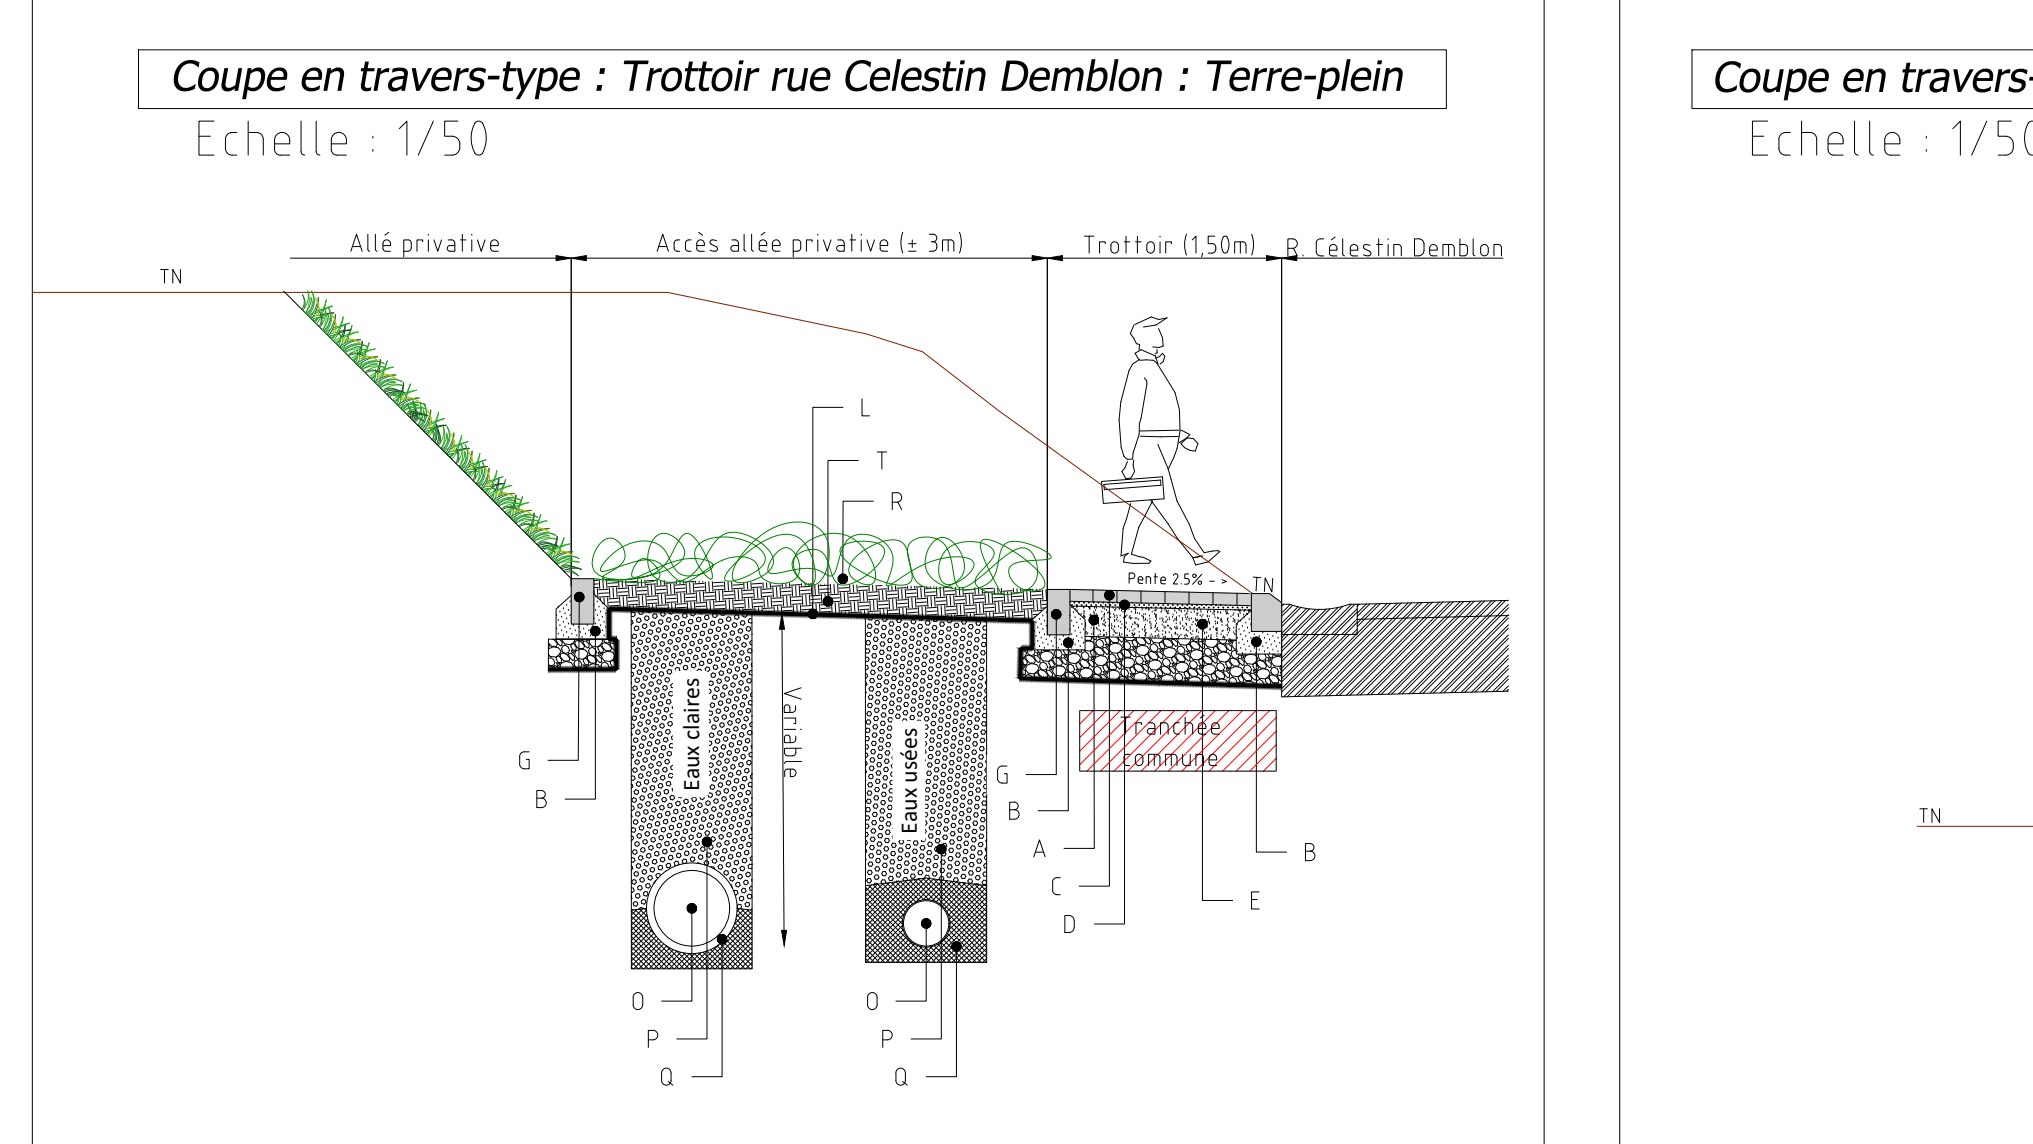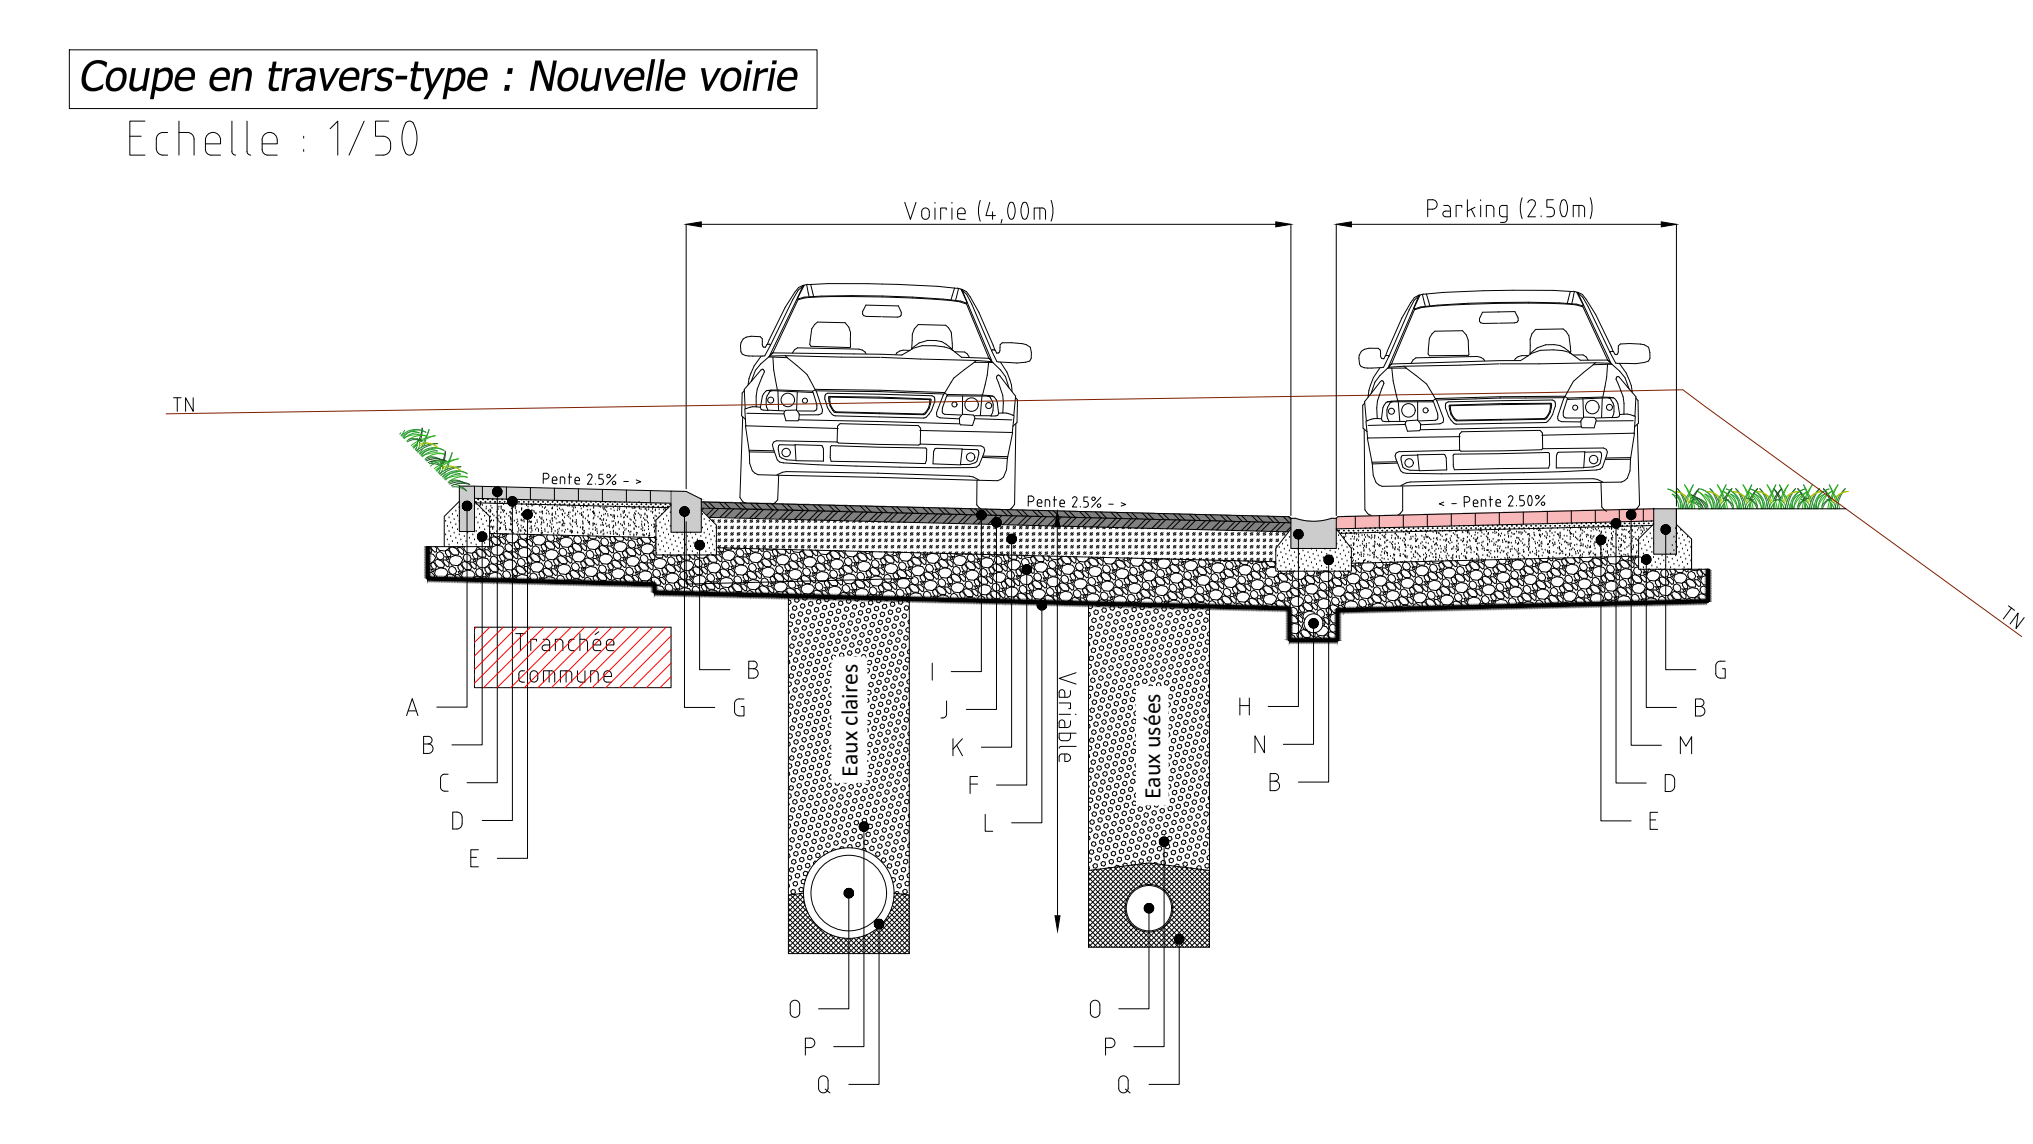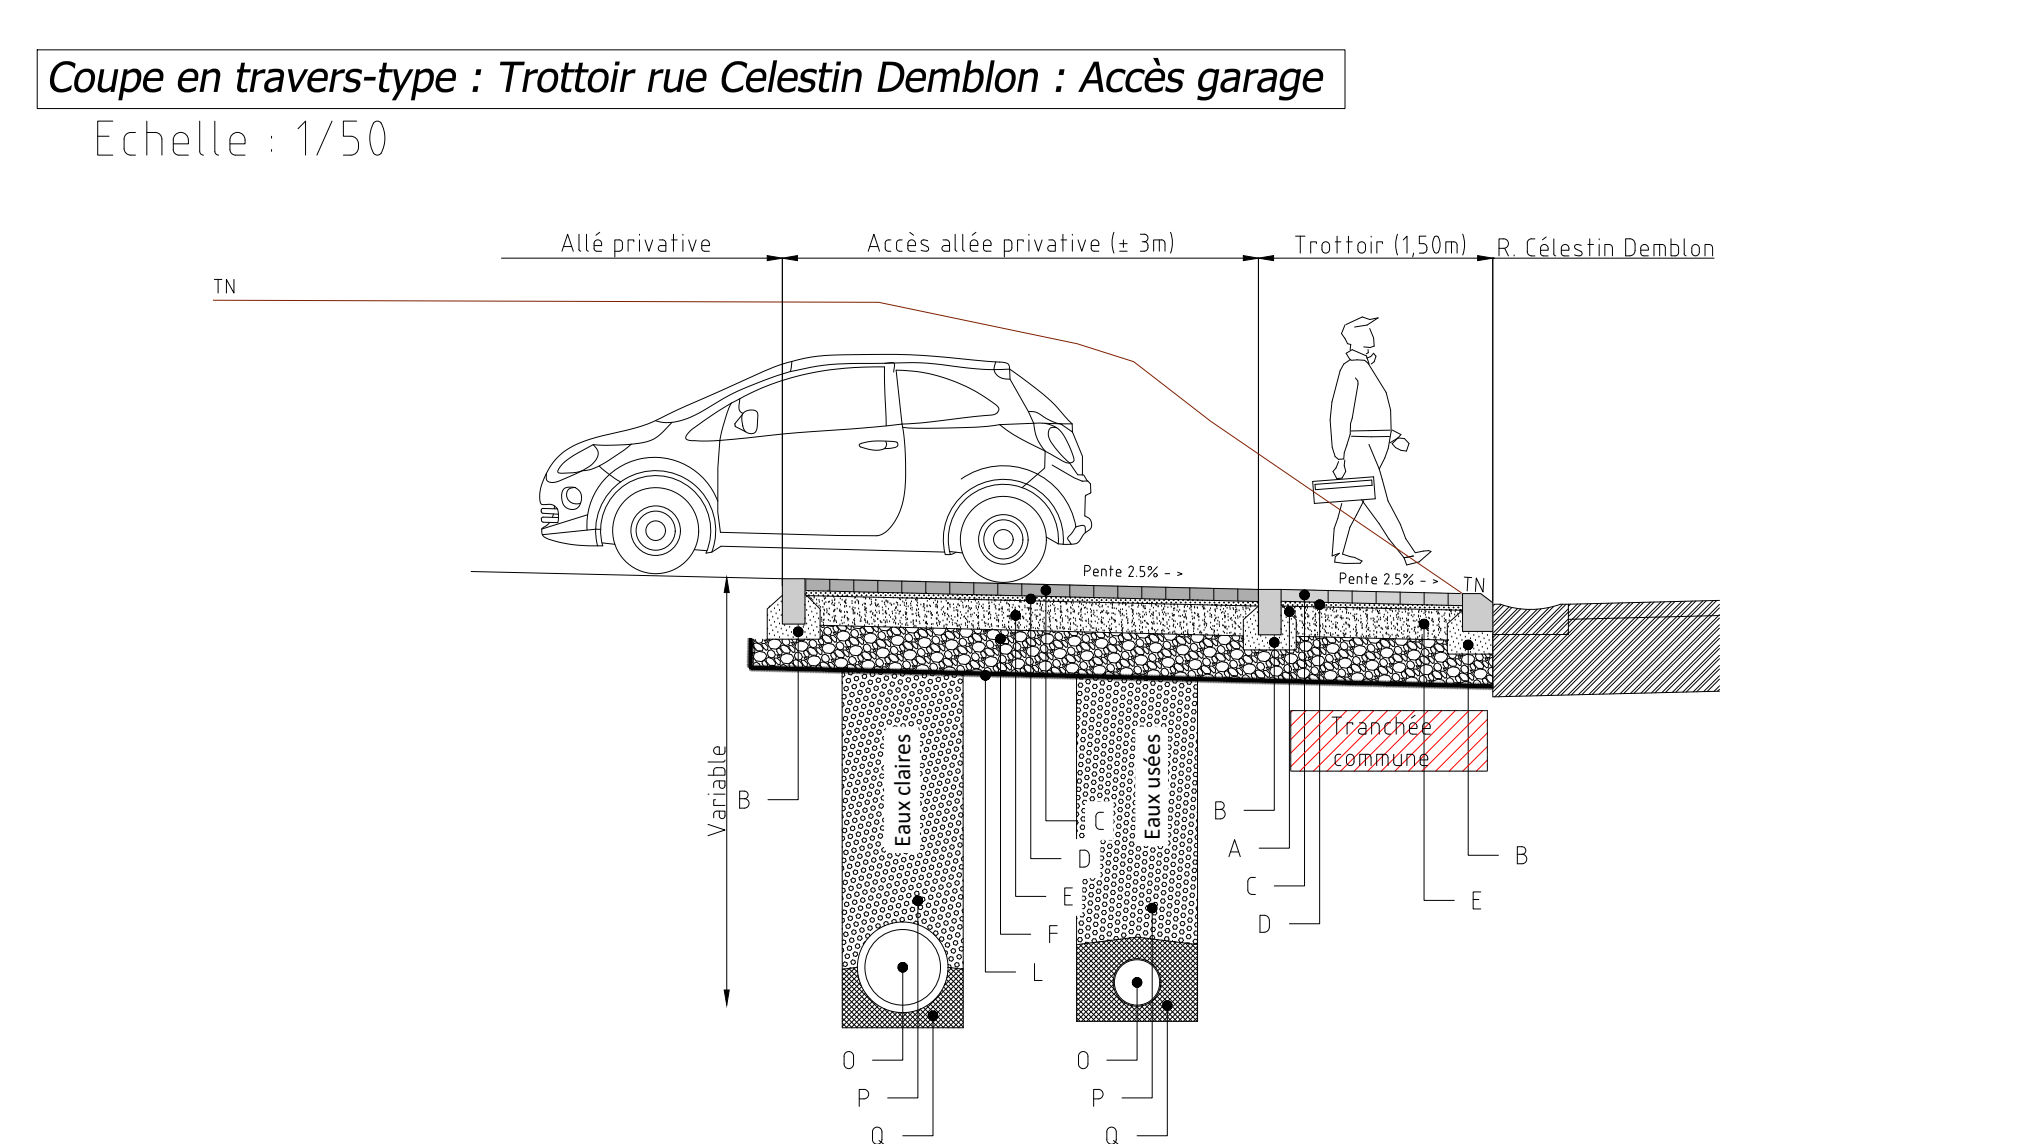

- Légende:**
- A: Bordure 30x10 type I01
 - B: Fondation béton C16/20
 - C: Pavés de béton rouge
 - D: Couche de pose concassé 0/7 ép: 3cm
 - E: Fondation béton C16/20 ép: 20cm
 - F: Sous-fondation granulaire, type 1 ou 2, ép: 30cm
 - G: Bordure 30x15 de type IC2
 - H: Fiers d'eau type I02
 - I: AC 10 surf 4-7 ép: 6cm
 - J: AC 14 base 3-1 ép: 6cm
 - K: Fondation en empierrement continu type IA ou IIA ép: 20cm
 - L: Grésaille
 - M: Pavé de béton gris anthracite
 - N: Drain tuyau amovible Ø125
 - O: Égouttage EC Ø150 béton - Égouttage EU Ø125 PVC
 - P: Matériaux de remplissage
 - Q: Béton maigre
 - R: Couvre-sol végétal - Cotonaaster damier
 - S: Mélange de gravier 0/45 et max 10% de terre noire ép: 60cm
 - T: Terre arable ép: 20cm
- Tranchée commune: Remblai spécial en sable pour recouvrement des divers réseaux de distribution y compris gestion offerte de différentes interventions