


# THIER D'OUPEYE

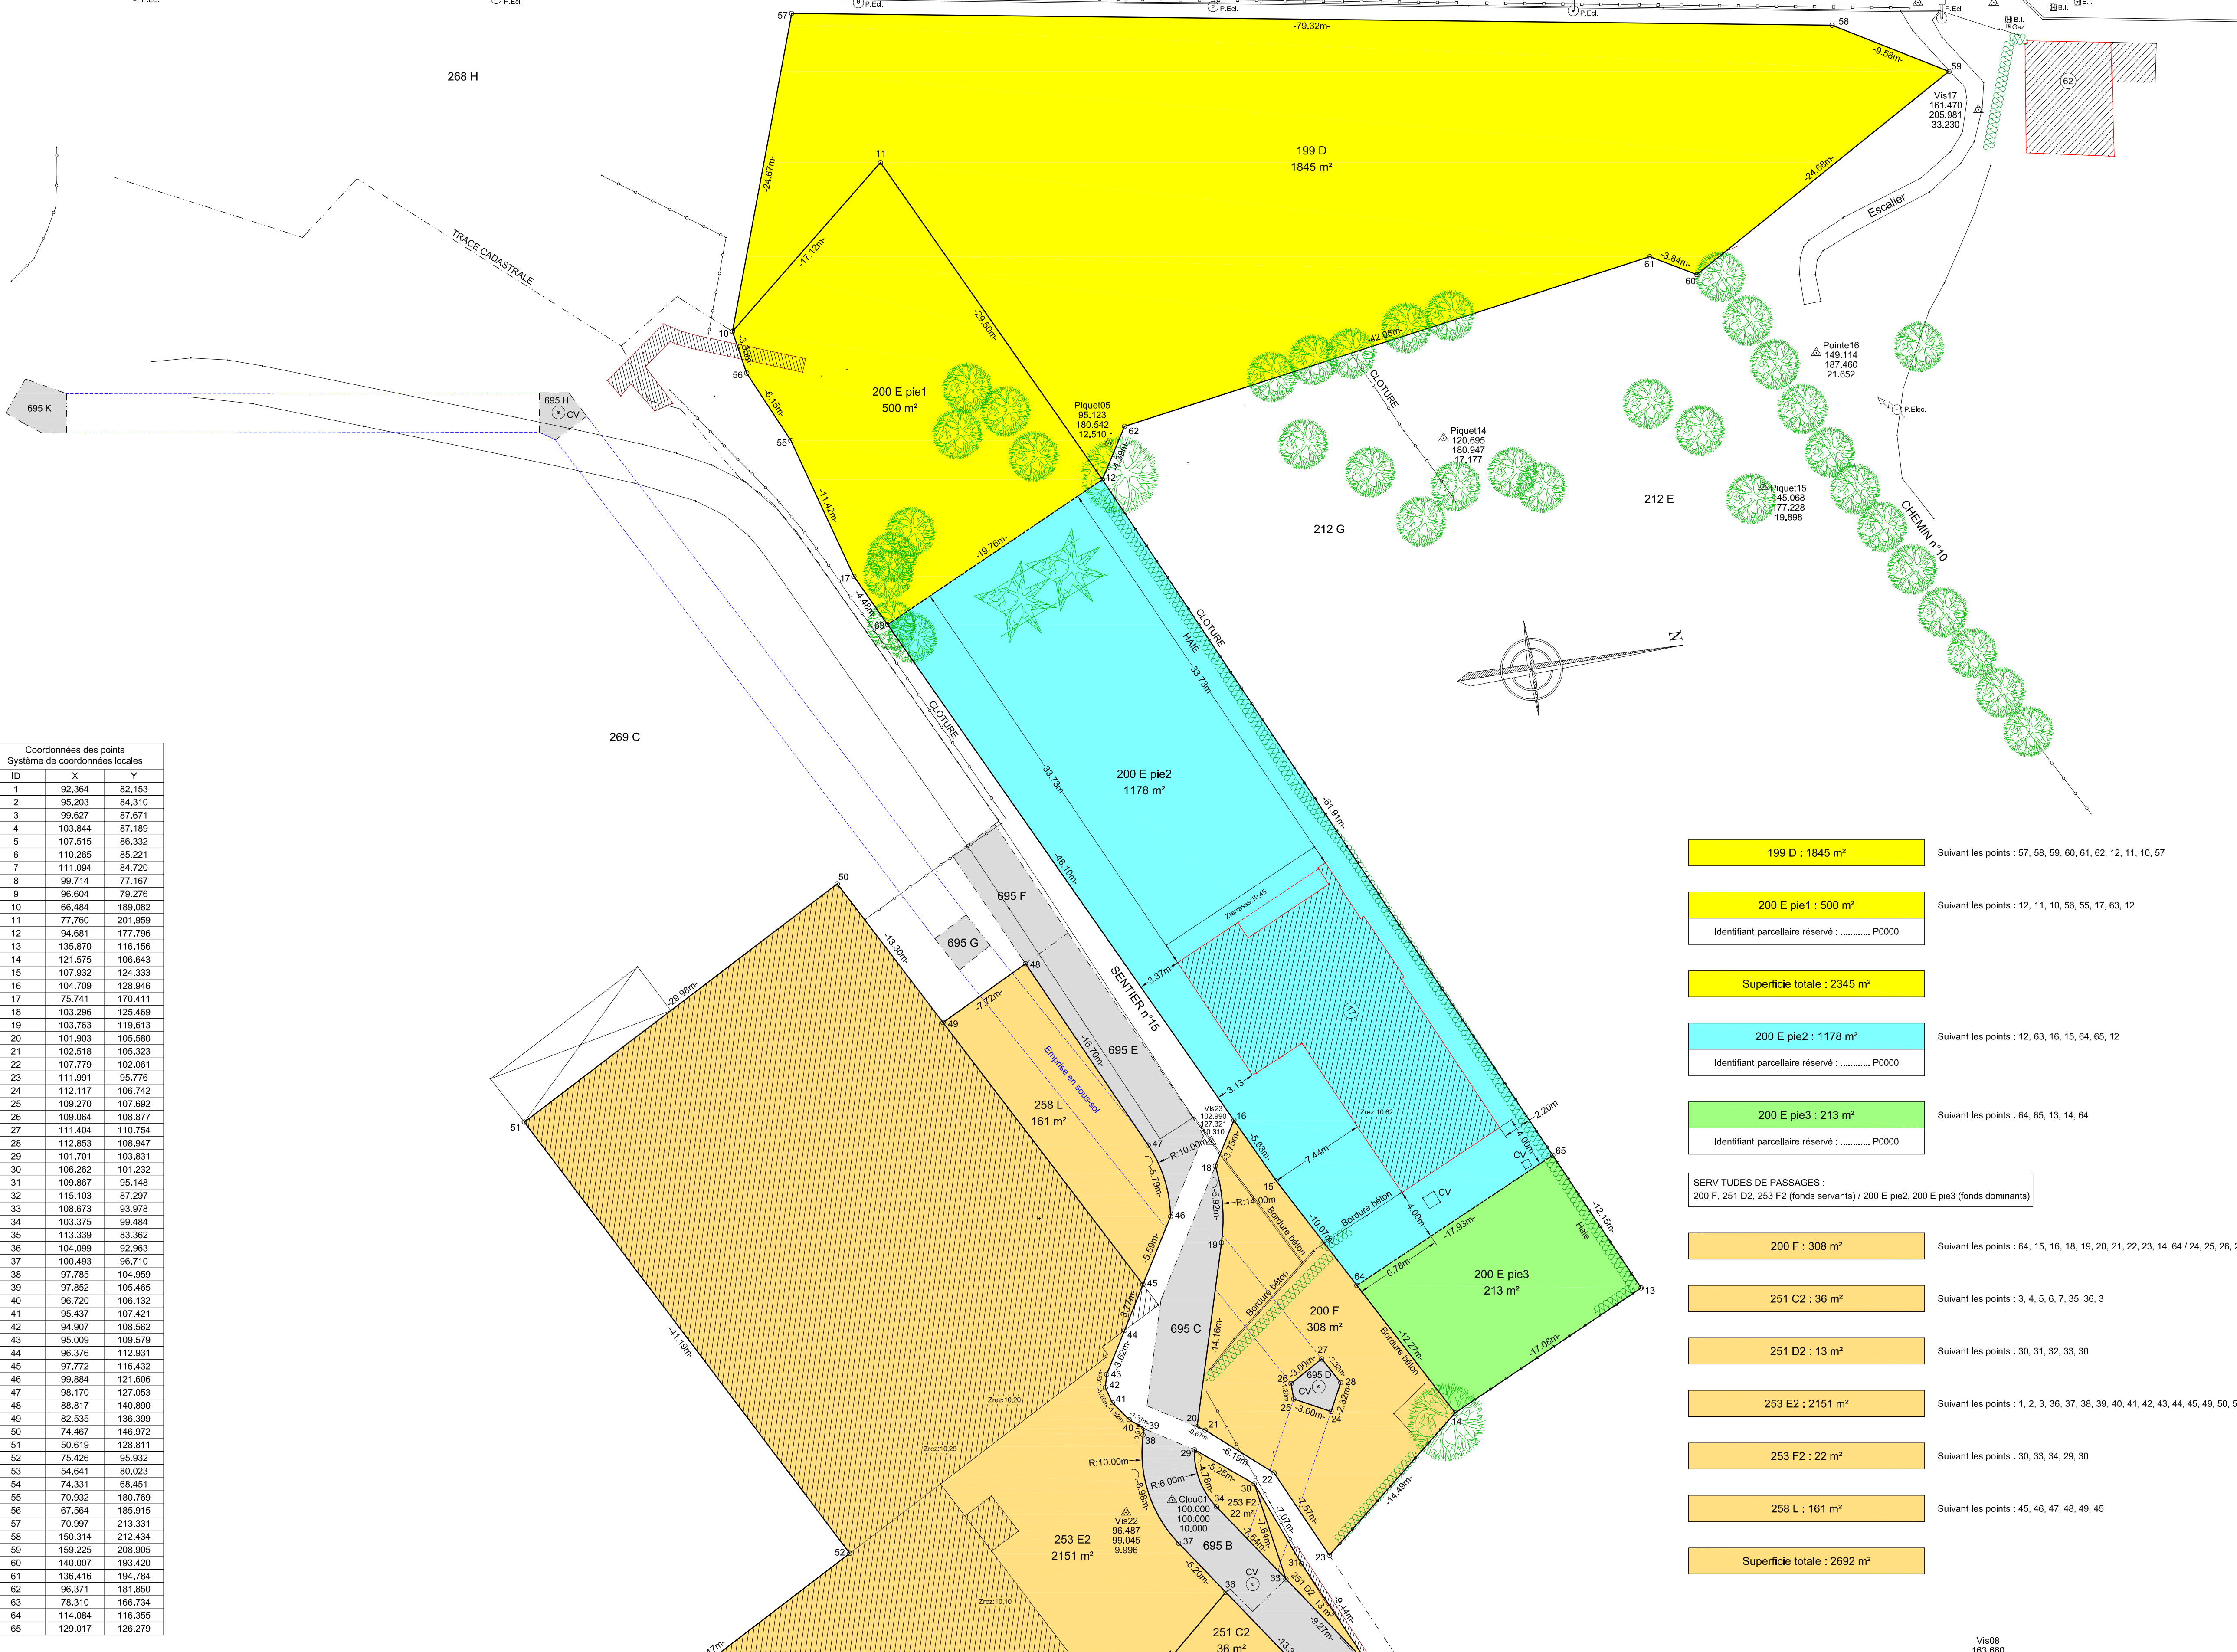

Coordonnées des points Système de coordonnées locales			
Descriptions des sommets	ID	X	Y
Angle mur	1	92,364	82,153
Angle mur	2	95,203	84,310
Point non matérialisé	3	99,627	87,871
Point non matérialisé	4	103,844	87,189
Point non matérialisé	5	107,515	86,332
Point non matérialisé	6	110,265	85,221
Point non matérialisé	7	111,094	84,720
Point non matérialisé	8	99,714	77,167
Point non matérialisé	9	98,604	78,276
Point non matérialisé	10	99,454	189,082
Point non matérialisé	11	77,760	201,959
Point non matérialisé	12	94,681	177,796
Piquet clôture	13	135,870	116,156
Point non matérialisé	14	121,575	106,643
Point non matérialisé	15	107,932	124,333
Point non matérialisé	16	104,709	128,946
Point non matérialisé	17	75,741	170,411
Point non matérialisé	18	103,296	125,489
Point non matérialisé	19	103,763	119,613
Point non matérialisé	20	101,803	105,580
Point non matérialisé	21	102,518	105,323
Point non matérialisé	22	107,779	102,061
Point non matérialisé	23	111,961	95,776
Point non matérialisé	24	112,117	106,742
Point non matérialisé	25	109,270	107,692
Point non matérialisé	26	109,064	108,877
Point non matérialisé	27	111,404	110,754
Point non matérialisé	28	112,853	108,947
Point non matérialisé	29	101,701	103,831
Point non matérialisé	30	106,262	101,232
Point non matérialisé	31	109,807	95,148
Point non matérialisé	32	115,103	87,297
Point non matérialisé	33	108,673	93,978
Point non matérialisé	34	103,375	99,084
Point non matérialisé	35	113,339	83,362
Point non matérialisé	36	104,099	92,963
Point non matérialisé	37	100,493	98,710
Point non matérialisé	38	97,765	104,959
Point non matérialisé	39	97,852	105,465
Point non matérialisé	40	96,720	106,132
Point non matérialisé	41	95,437	107,421
Point non matérialisé	42	94,907	108,562
Point non matérialisé	43	95,009	109,579
Point non matérialisé	44	96,376	112,031
Point non matérialisé	45	97,772	116,432
Point non matérialisé	46	99,884	121,606
Point non matérialisé	47	98,170	127,053
Point non matérialisé	48	88,817	140,890
Point non matérialisé	49	82,255	136,399
Angle mur	50	74,467	146,972
Angle mur	51	50,619	128,811
Angle mur	52	75,428	95,032
Angle mur	53	54,641	80,023
Angle mur	54	74,331	68,451
Point non matérialisé	55	70,552	180,769
Point non matérialisé	56	67,564	185,915
Point non matérialisé	57	70,997	213,331
Point non matérialisé	58	150,314	212,434
Point non matérialisé	59	159,225	209,095
Point non matérialisé	60	140,007	193,420
Point non matérialisé	61	138,416	194,784
Point non matérialisé	62	96,371	181,850
Point non matérialisé	63	78,310	198,734
Point non matérialisé	64	114,084	116,355
Point non matérialisé	65	129,017	126,279

- 199 D : 1845 m<sup>2</sup>** Suivant les points : 57, 58, 59, 60, 61, 62, 11, 10, 57
- 200 E pie1 : 500 m<sup>2</sup>** Suivant les points : 12, 11, 10, 56, 55, 17, 63, 12
- Identifiant parcellaire réservé : ..... P0000
- Superficie totale : 2345 m<sup>2</sup>**
- 200 E pie2 : 1178 m<sup>2</sup>** Suivant les points : 12, 63, 16, 15, 64, 65, 12
- Identifiant parcellaire réservé : ..... P0000
- 200 E pie3 : 213 m<sup>2</sup>** Suivant les points : 64, 65, 13, 14, 64
- Identifiant parcellaire réservé : ..... P0000
- SERVITUDES DE PASSAGES :  
200 F, 251 D2, 253 F2 (fonds servants) / 200 E pie2, 200 E pie3 (fonds dominants)
- 200 F : 308 m<sup>2</sup>** Suivant les points : 64, 15, 16, 18, 19, 20, 21, 22, 23, 14, 64 / 24, 25, 26, 27, 28, 24
- 251 C2 : 36 m<sup>2</sup>** Suivant les points : 3, 4, 5, 6, 7, 35, 36, 3
- 251 D2 : 13 m<sup>2</sup>** Suivant les points : 30, 31, 32, 33, 30
- 253 E2 : 2151 m<sup>2</sup>** Suivant les points : 1, 2, 3, 36, 37, 38, 39, 40, 41, 42, 43, 44, 45, 49, 50, 51, 52, 53, 54, 1
- 253 F2 : 22 m<sup>2</sup>** Suivant les points : 30, 33, 34, 29, 30
- 258 L : 161 m<sup>2</sup>** Suivant les points : 45, 46, 47, 48, 49, 45
- Superficie totale : 2692 m<sup>2</sup>**

## COMMUNE DE OUPEYE


PLAN DE MESURAGE ET DE DIVISION DES PARCELLES SISES ENTRE  
LE THIER D'OUPEYE ET LA RUE TROU DU MOULIN A 4683 OUPEYE,  
CADASTRES OU L'AYANT ETE 4 DIV/VIVEGNIS/SECT.B/199 D 200E, 200F, 251C2, 251D2, 253E2, 253 F2, 258L.

FAIT A PETIT-RECHAIN, LE 17/12/2020.

**Jean-Luc NOELS**  
Géomètre-Expert  
Assemblé par devant le Tribunal  
de Première Instance sous le Vexillo  
Chambre du Bas de Rechain 19  
4600 - FR 1154023484  
jeanluc.noels@skynet.be  
Tél : 09751 77 07  
Fax : 09751 34 08  
Gsm : 049530 60 21

PRECAD :  
Numéro de référence du plan : 62109.....

### SITUATION CADASTRALE : 1/1250

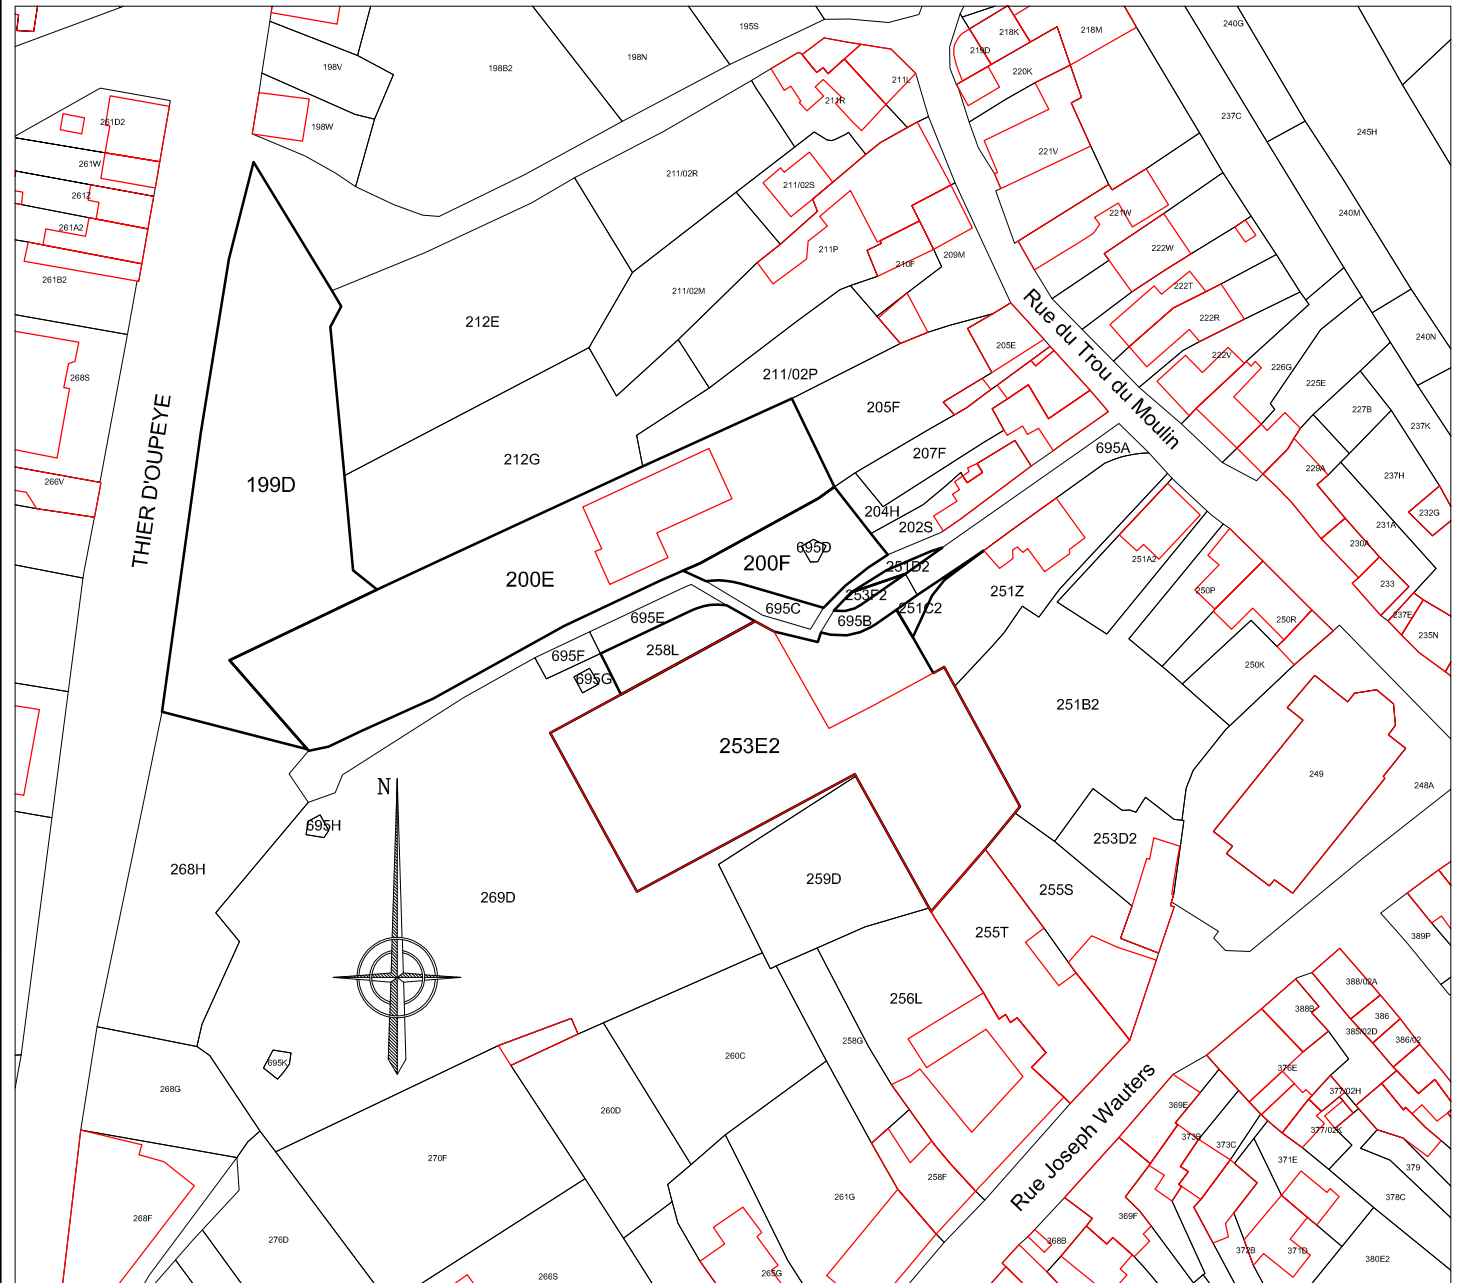

Documents consultés pour fixer les limites :  
- Plan dressé par le Géomètre Expert Bernard BODSON, le 22/01/2015.  
- Croquis cadastraux.  
- Atlas des Chemins Vidiaux.

Echelle : 1/250  
0 5 10  
1 cm = 2.5 m