

Unités	Surf. nettes	Unités	Surf. nettes	Unités	Surf. nettes
PE1	15,00 m ²	PE11	12,94 m ²	CP3	12,77 m ²
PE2	15,00 m ²	PE12	12,94 m ²	CP4	12,77 m ²
PE3	15,00 m ²	PE13	12,94 m ²	CP5	12,77 m ²
PE4	14,40 m ²	PE14	12,94 m ²	CP6	12,77 m ²
PE5	14,40 m ²	PE15	12,94 m ²	CP7	15,05 m ²
PE6	14,45 m ²	PE16	12,94 m ²		
PE7	14,45 m ²	PE17	12,94 m ²		
PE8	17,61 m ²	PE18	12,77 m ²		
PE9	12,94 m ²	CP1	12,77 m ²		
PE10	12,94 m ²	CP2	12,77 m ²		

TRANSMIS
07/01/2021

MAITRE DE L'OUVRAGE:
THOMAS & PIRON HOME
La Besace n°14
6852 OUR-PALISEUL
Tél: 061/53.11.11
TVA: BE 0415 776 939



Urban Nation & Gicart-Renaud
Rue Pecher, n°28
7000 MONS
Tél. : 065/346659 Fax : 065/356368

Résidence THIEU


Province: HAINAUT
Adresse: Rue du Château Saint-Pierre/Rue Léon Rolant, 7070 LE ROEULX
Section B, n°493E

INDICE
A


ECHELLE
1/300

FEUILLE
1/10

UN_34011-02-THIEU_PETIT MULTI/MUDA

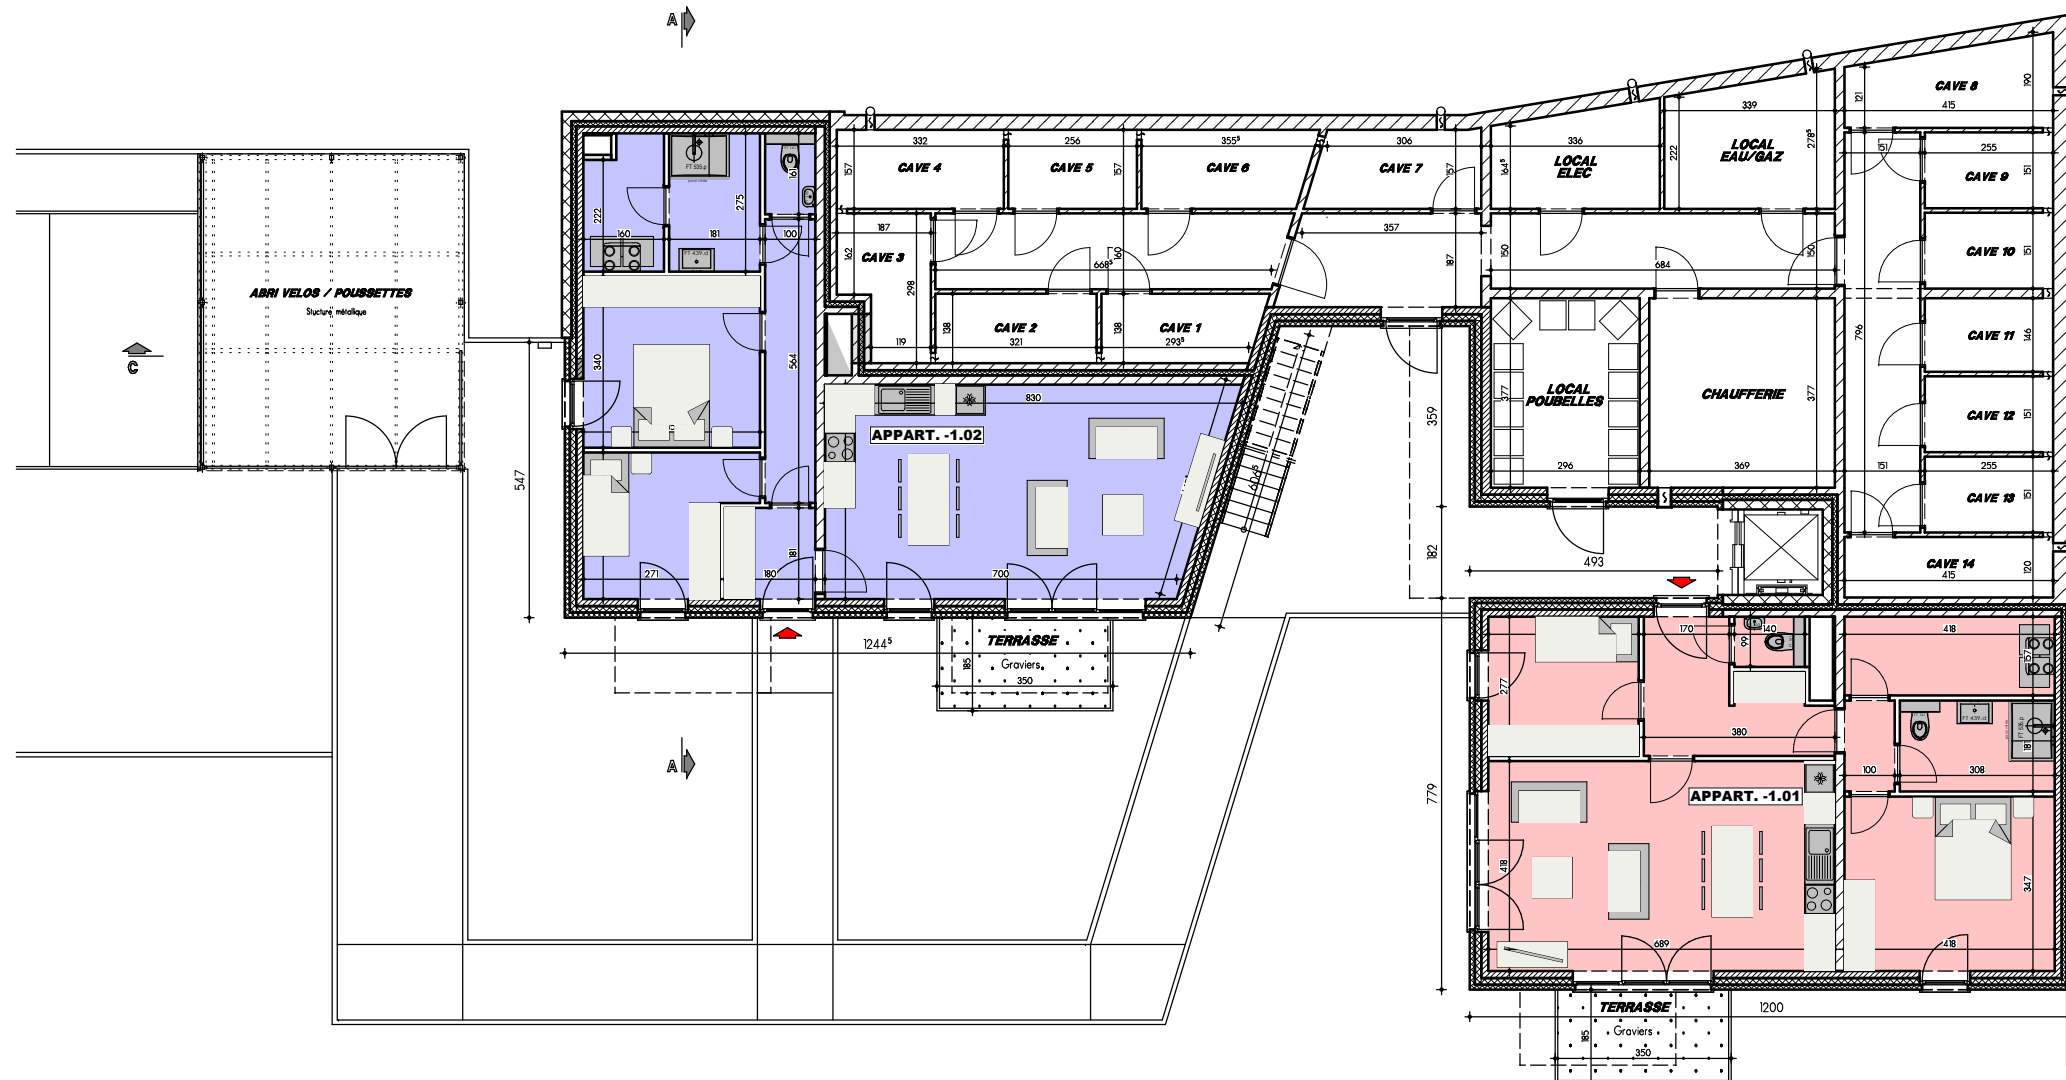


PLAN REZ-DE-JARDIN

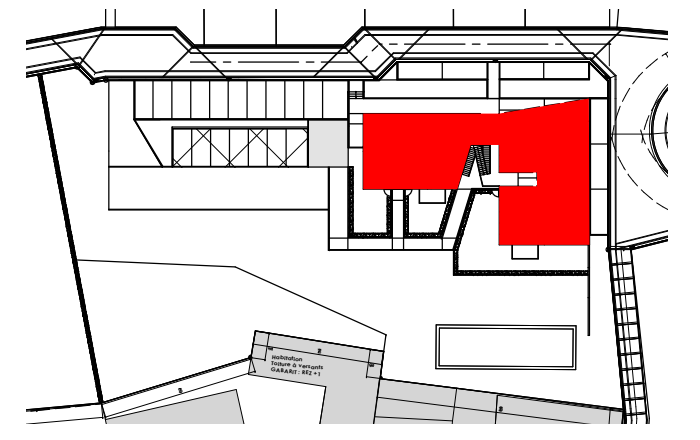


Unité	Nbre CHAMBRES	Surf. VENTE	Surf. TERRASSE	Surf. JARDIN	COMMUN
App -101	2	92,72 m ²	6,48 m ²	99,74 m ²	18189 m ²
App -102	2	90,97 m ²	6,48 m ²	78,54 m ²	

Unités	Surf. nettes	Unités	Surf. nettes
CAVE 1	4,34 m ²	CAVE 8	6,45 m ²
CAVE 2	4,43 m ²	CAVE 9	3,85 m ²
CAVE 3	4,64 m ²	CAVE 10	3,85 m ²
CAVE 4	5,21 m ²	CAVE 11	3,72 m ²
CAVE 5	4,02 m ²	CAVE 12	3,85 m ²
CAVE 6	5,20 m ²	CAVE 13	3,85 m ²
CAVE 7	5,19 m ²	CAVE 14	4,98 m ²

TRANSMIS 07/01/2021	MAITRE DE L'OUVRAGE: THOMAS & PIRON HOME La Besace n°14 6852 OUR-PALISEUL Tél: 061/53.11.11 TVA: BE 0415 776 939		Urban Nation & Gicart-Renaud Rue Pecher, n°28 7000 MONS Tél. : 065/346659 Fax : 065/356368	Résidence THIEU Province: HAINAUT Adresse: Rue du Château Saint-Pierre/Rue Léon Rolant, 7070 LE ROEULX Section B, n°493E	INDICE A	ECHELLE 1/150
FEUILLE 2/10	UN_34011-02-THIEU_PETIT MULTI/MUDA					

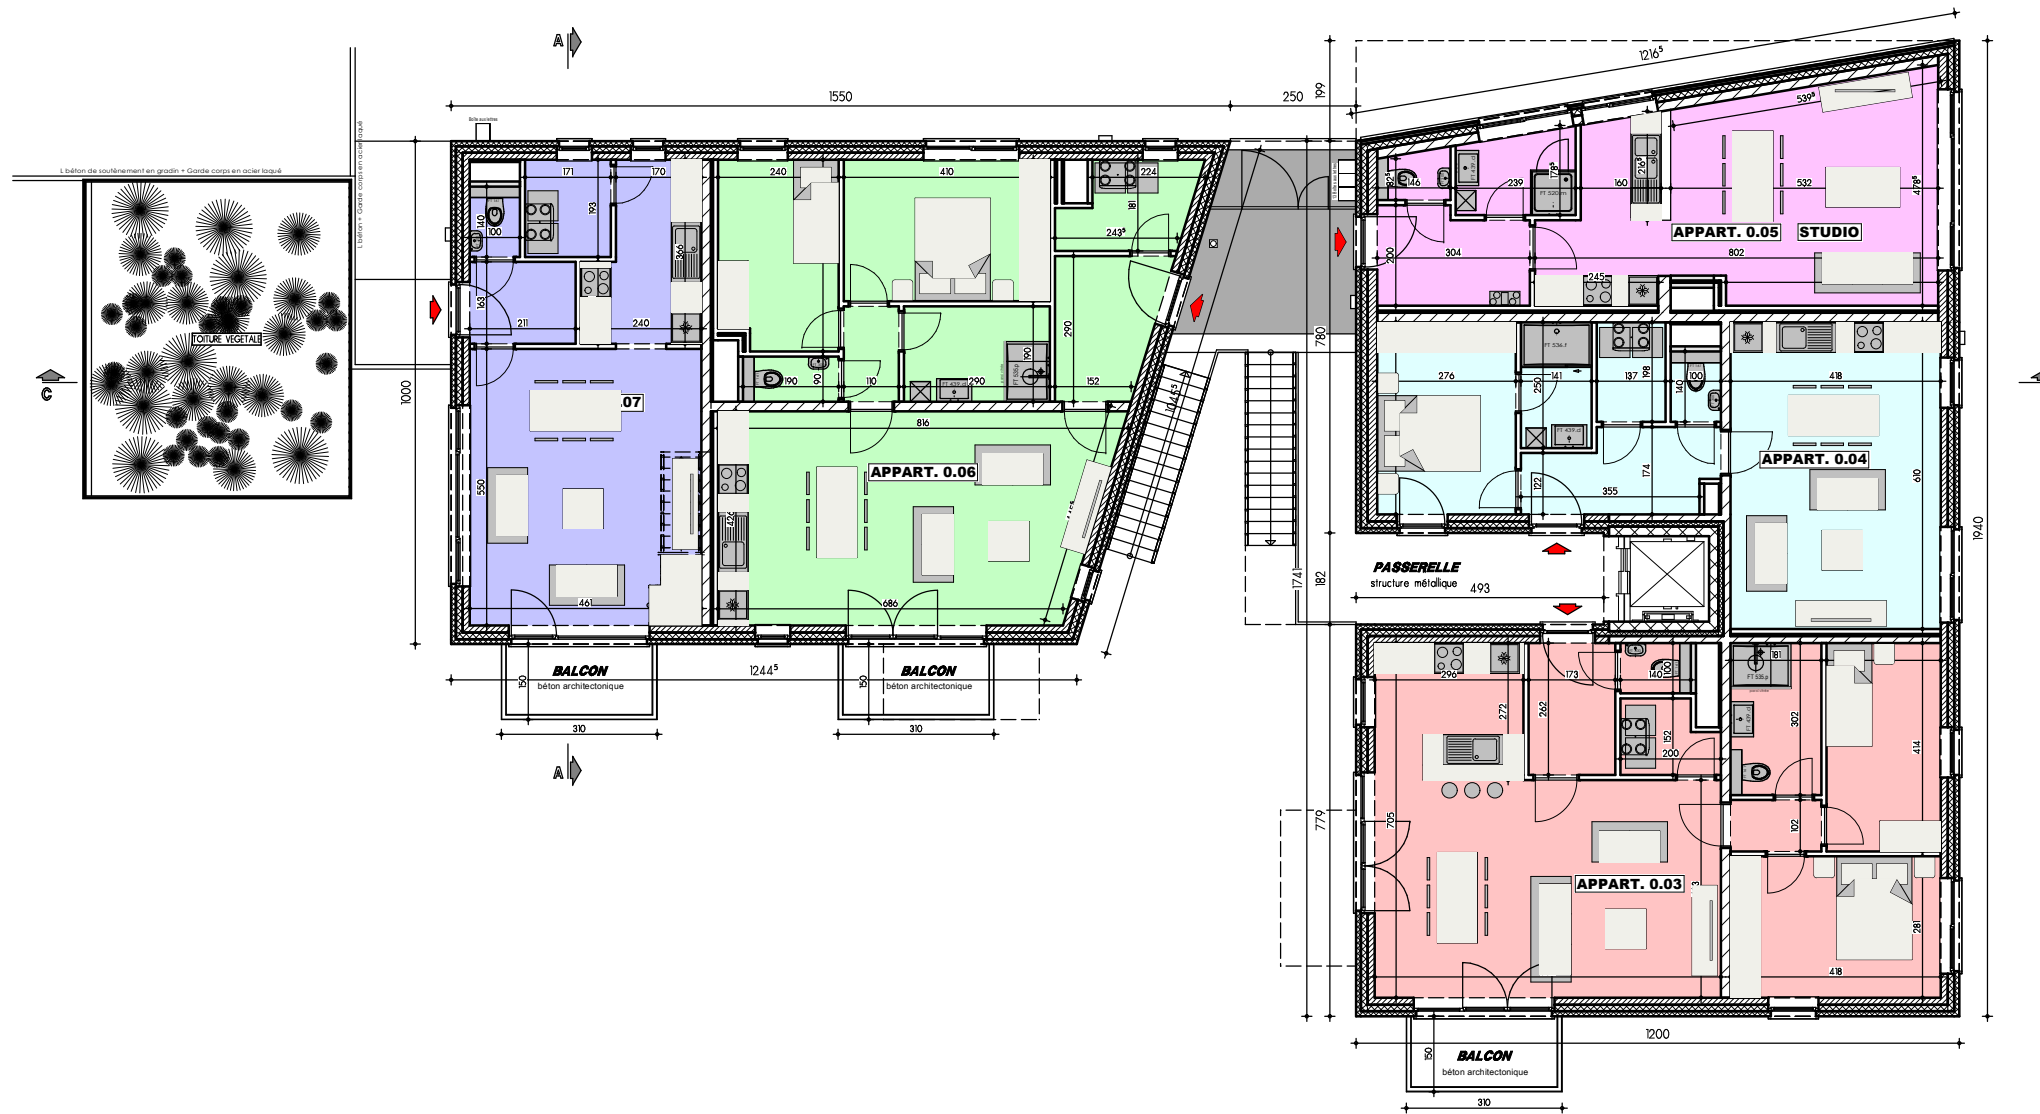


PLAN REZ-DE-CHAUSSEE

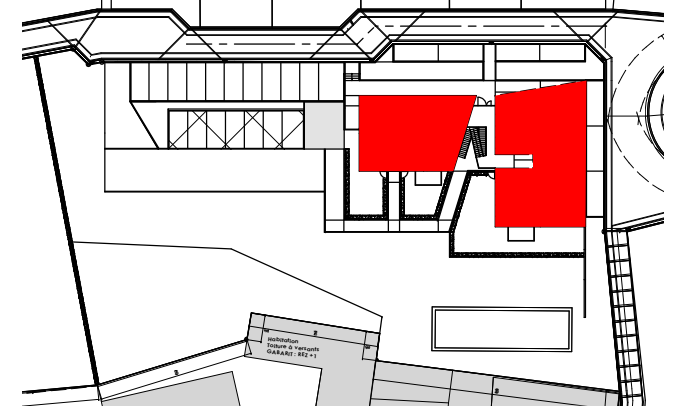

Unité	Nbre CHAMBRES	Surf. VENTE	Surf. BALCON	COMMUN
App. 0.03	2	92.03 m ²	5.58 m ²	4.91 m ²
App. 0.04	1	61.59 m ²	/	
App. 0.05	/	53.42 m ²	/	
App. 0.06	2	88.37 m ²	4.65 m ²	
App. 0.07	2	102.70 m ²	4.65 m ²	

TRANSMIS
07/01/2021

MAITRE DE L'OUVRAGE:
THOMAS & PIRON HOME
La Besace n°14
6852 OUR-PALISEUL
Tél: 061/53.11.11
TVA: BE 0415 776 939

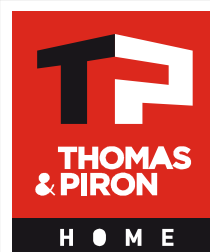

Urban Nation & Gicart-Renaud
Rue Pecher, n°28
7000 MONS
Tél. : 065/346659 Fax : 065/356368

Résidence THIEU

Province: HAINAUT
Adresse: Rue du Château Saint-Pierre/Rue Léon Rolant, 7070 LE ROEULX
Section B, n°493E

INDICE

A

ECHELLE


1/150

FEUILLE
3/10

UN_34011-02-THIEU_PETIT MULTI/MUDA



PLAN ETAGE

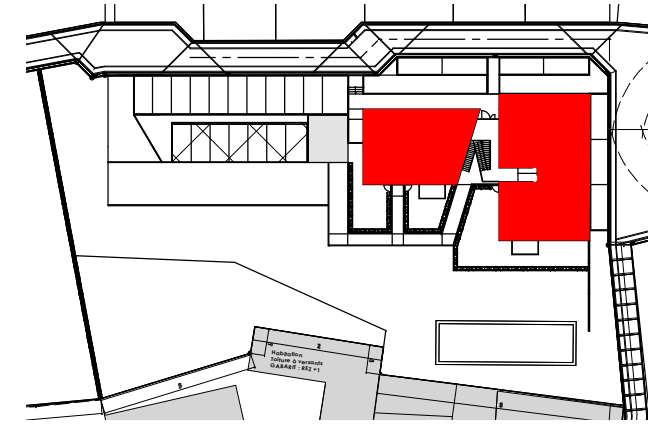

Unité	Nbre CHAMBRES	Surf. VENTE	Surf. BALCON	COMMUN
App. 1.08	2	92.03 m ²	5.58 m ²	4.91 m ²
App. 1.09	1	61.59 m ²	/	
App. 1.10	1	65.26 m ²	/	
App. 1.11	2	88.37 m ²	4.65 m ²	
App. 0.07	2	102.70 m ²	/	

TRANSMIS
07/01/2021

MAITRE DE L'OUVRAGE:
THOMAS & PIRON HOME
La Besace n°14
6852 OUR-PALISEUL
Tél: 061/53.11.11
TVA: BE 0415 776 939



Urban Nation & Gicart-Renaud
Rue Pecher, n°28
7000 MONS
Tél. : 065/346659 Fax : 065/356368


Résidence THIEU
Province: HAINAUT
Adresse: Rue du Château Saint-Pierre/Rue Léon Rolant, 7070 LE ROEULX
Section B, n°493E

INDICE
A
ECHELLE
1/125

FEUILLE
4/10



PLAN 2e ETAGE

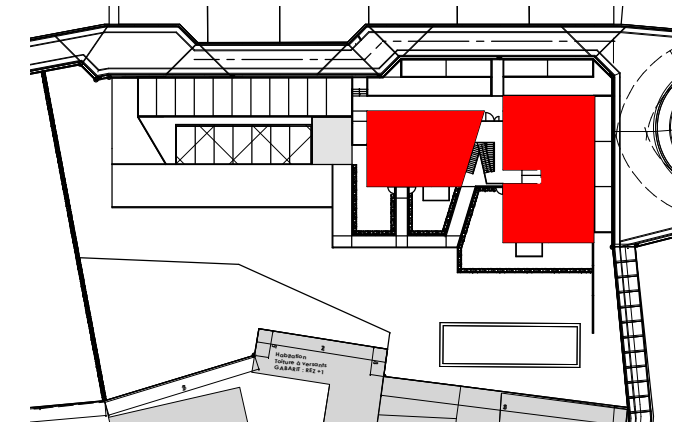

Unité	Nbre CHAMBRES	Surf. VENTE	Surf. BALCON	Surf. TERRASSE	COMMUN
App. 2.12	1	65.85 m ²	4.65 m ²	/	5.79 m ²
App. 2.13	2	86.85 m ²	/	12.82 m ²	
App. 2.14	2	93.57 m ²	/	7.89 m ²	

TRANSMIS
07/01/2021

FEUILLE
5/10

MAITRE DE L'OUVRAGE:
THOMAS & PIRON HOME
La Besace n°14
6852 OUR-PALISEUL
Tél: 061/53.11.11
TVA: BE 0415 776 939



Urban Nation & Gicart-Renaud
Rue Pecher, n°28
7000 MONS
Tél. : 065/346659 Fax : 065/356368


Résidence THIEU
Province: HAINAUT
Adresse: Rue du Château Saint-Pierre/Rue Léon Rolant, 7070 LE ROEULX
Section B, n°493E


INDICE
A

ECHELLE
1/125



COUPE AA

<p>TRANSMIS 07/01/2021</p>	<p>MAITRE DE L'OUVRAGE: THOMAS & PIRON HOME La Besace n°14 6852 OUR-PALISEUL Tél: 061/53.11.11 TVA: BE 0415 776 939</p>		<p>Urban Nation & Gicart-Renaud Rue Pecher, n°28 7000 MONS Tél. : 065/346659 Fax : 065/356368</p>	<p>Résidence THIEU Province: HAINAUT Adresse: Rue du Château Saint-Pierre/Rue Léon Rolant, 7070 LE ROEULX Section B, n°493E</p>	<p>INDICE A</p>	<p>ECHELLE 1/100</p>
<p>FEUILLE 6/10</p>		<p>UN_34011-02-THIEU_PETIT MULTI/MUDA</p>				

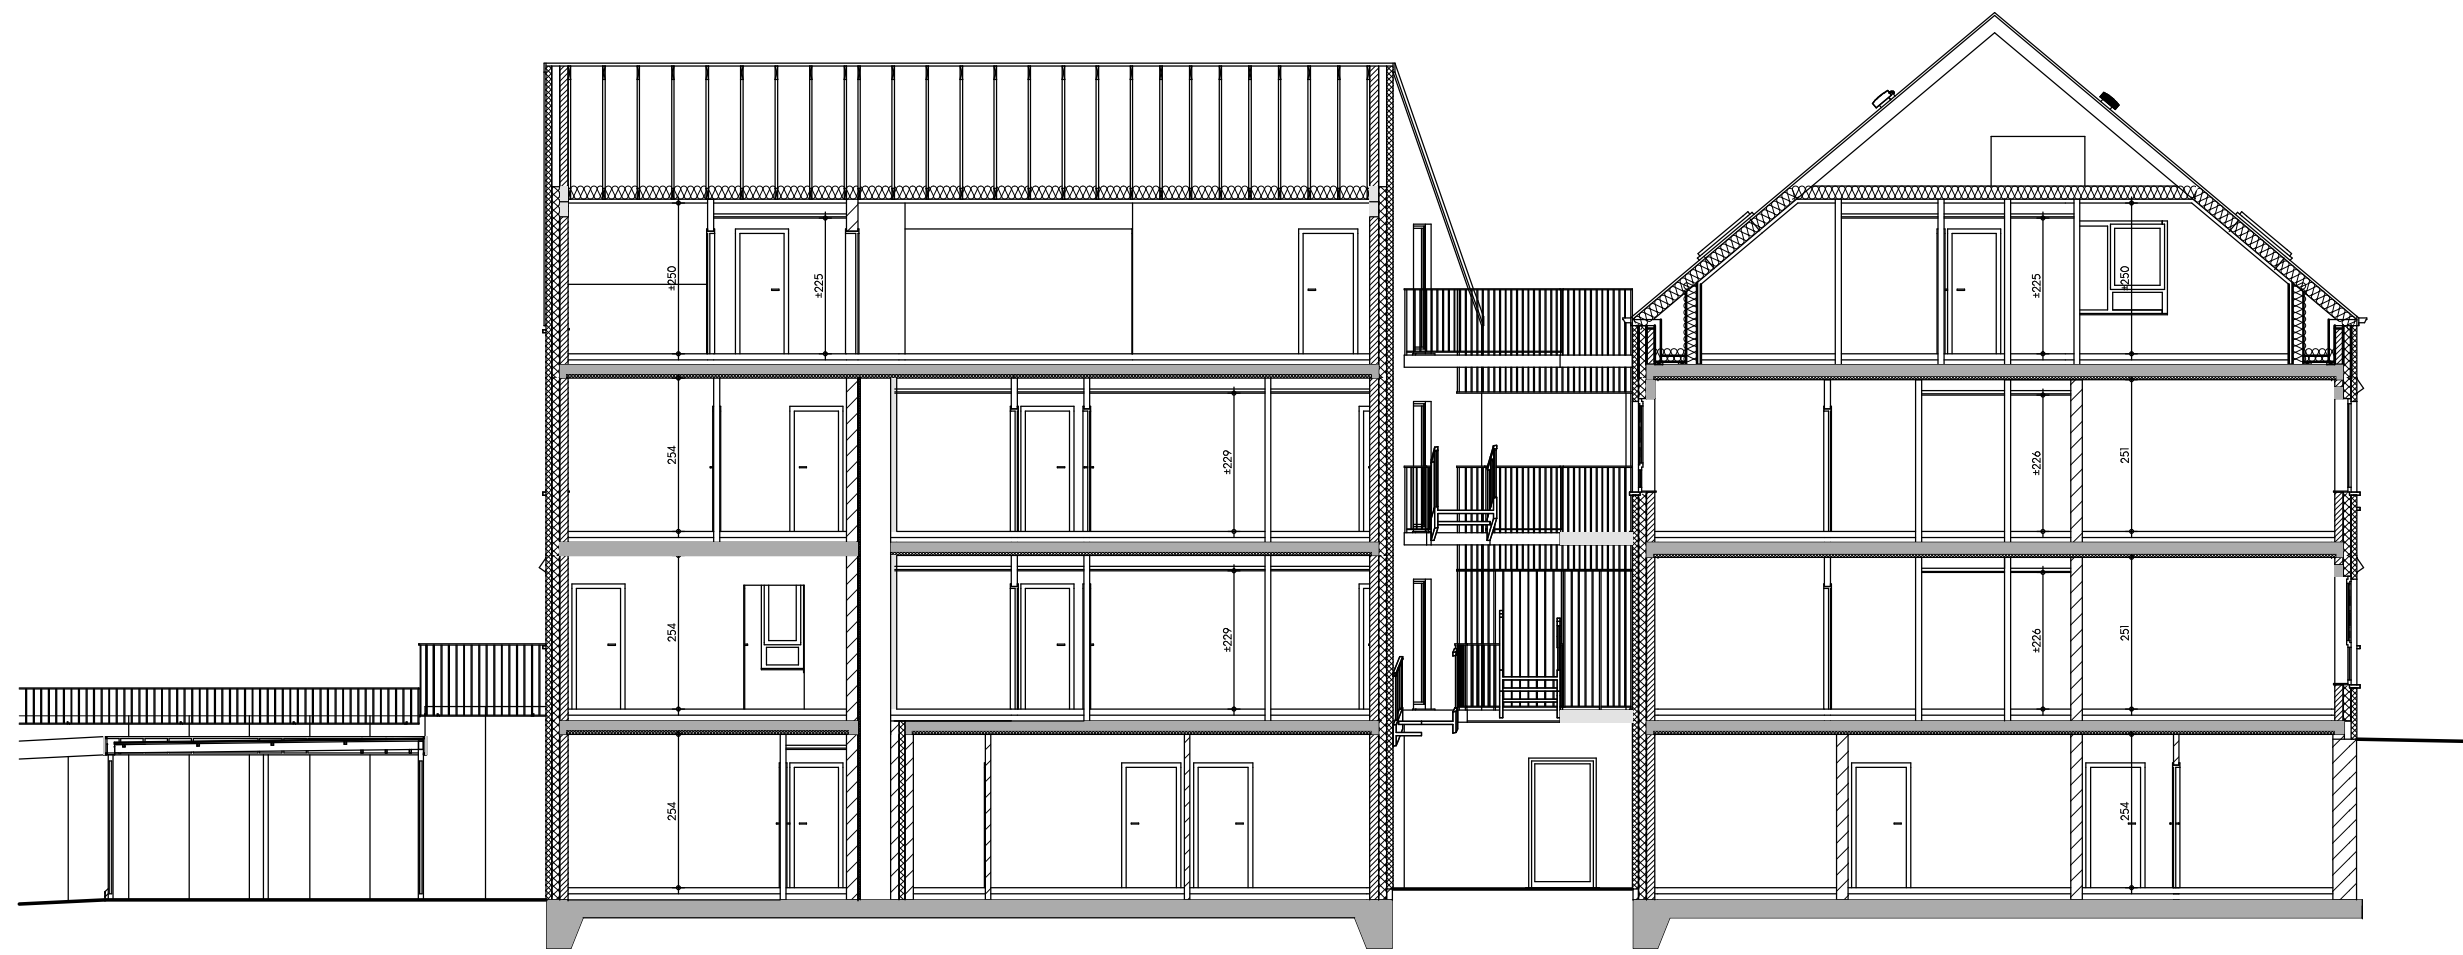


COUPE BB

TRANSMIS 07/01/2021	MAITRE DE L'OUVRAGE: THOMAS & PIRON HOME La Besace n°14 6852 OUR-PALISEUL Tél: 061/53.11.11 TVA: BE 0415 776 939		Urban Nation & Gicart-Renaud Rue Pecher, n°28 7000 MONS Tél. : 065/346659 Fax : 065/356368	Résidence THIEU Province: HAINAUT Adresse: Rue du Château Saint-Pierre/Rue Léon Rolant, 7070 LE ROEULX Section B, n°493E	INDICE A	ECHELLE 1/125
FEUILLE 7/10	UN_34011-02-THIEU_PETIT MULTI/MUDA					



FACADE AVANT

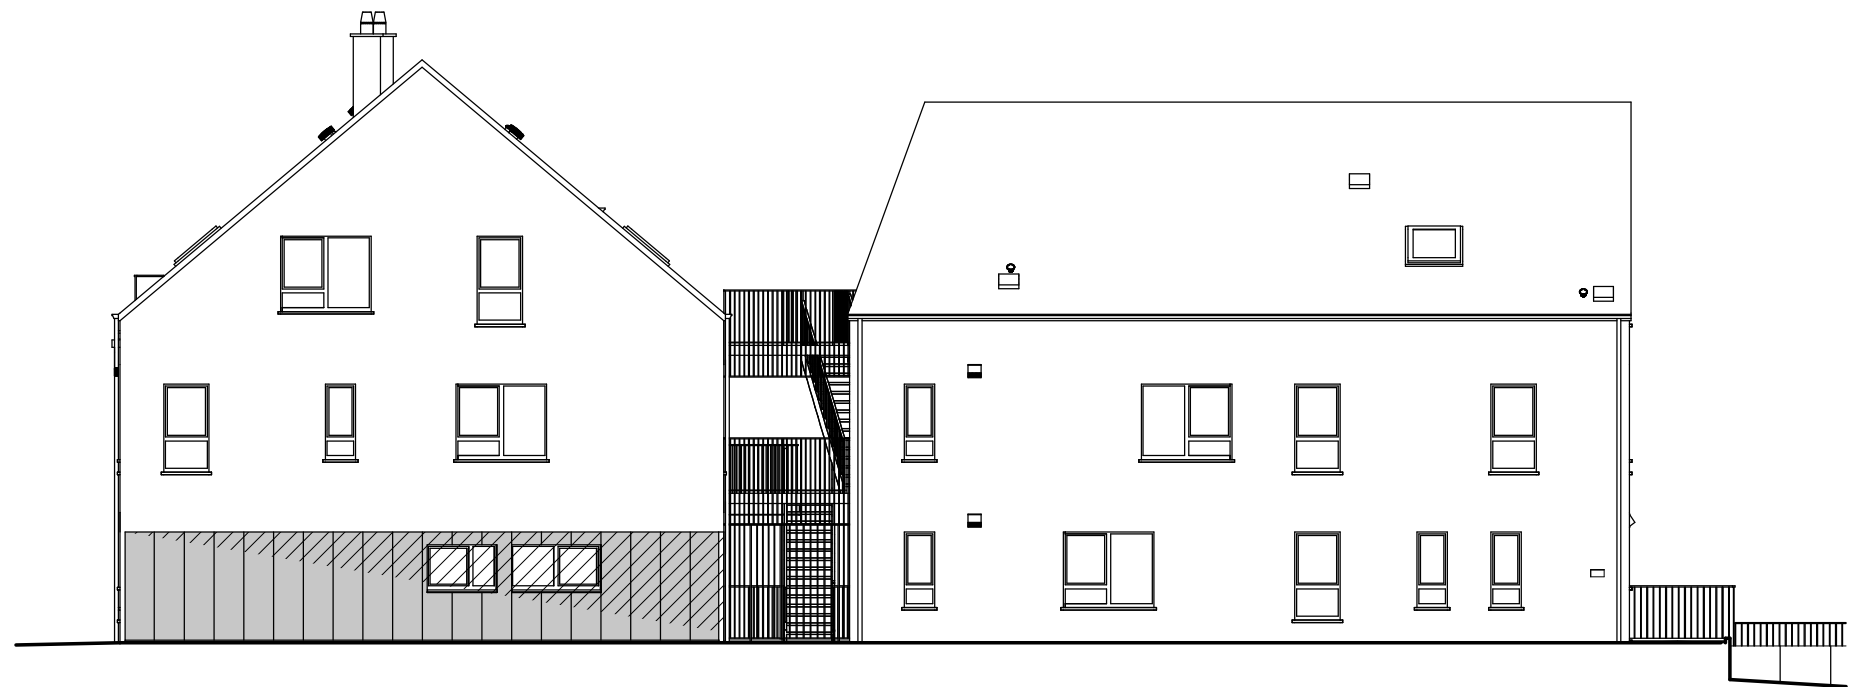

FACADE ARRIERE

TRANSMIS

07/01/2021

MAITRE DE L'OUVRAGE:
THOMAS & PIRON HOME
La Besace n°14
6852 OUR-PALISEUL
Tél: 061/53.11.11
TVA: BE 0415 776 939



Urban Nation & Gicart-Renaud
Rue Pecher, n°28
7000 MONS
Tél. : 065/346659 Fax : 065/356368

Résidence THIEU

Province: HAINAUT
Adresse: Rue du Château Saint-Pierre/Rue Léon Rolant, 7070 LE ROEULX
Section B, n°493E

INDICE

A

ECHELLE

1/150


FEUILLE

8/10


UN_34011-02-THIEU_PETIT MULTI/MUDA



PIGNON GAUCHE BLOC 1

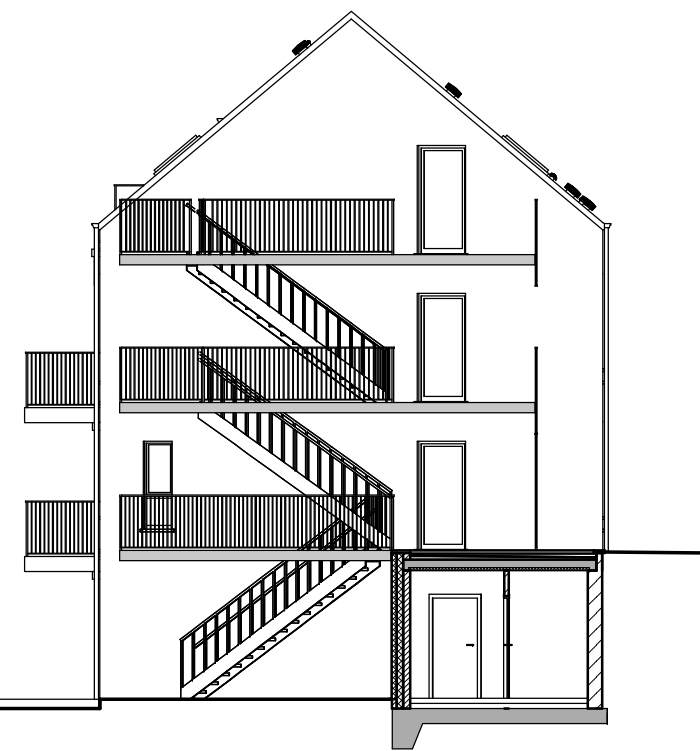


PIGNON DROIT BLOC 1

TRANSMIS 07/01/2021	MAITRE DE L'OUVRAGE: THOMAS & PIRON HOME La Besace n°14 6852 OUR-PALISEUL Tél: 061/53.11.11 TVA: BE 0415 776 939		Urban Nation & Gicart-Renaud Rue Pecher, n°28 7000 MONS Tél. : 065/346659 Fax : 065/356368	Résidence THIEU Province: HAINAUT Adresse: Rue du Château Saint-Pierre/Rue Léon Rolant, 7070 LE ROEULX Section B, n°493E	INDICE A	ECHELLE 1/150
FEUILLE 9/10	UN_34011-02-THIEU_PETIT MULTI/MUDA					



FACADE GAUCHE BLOC 2

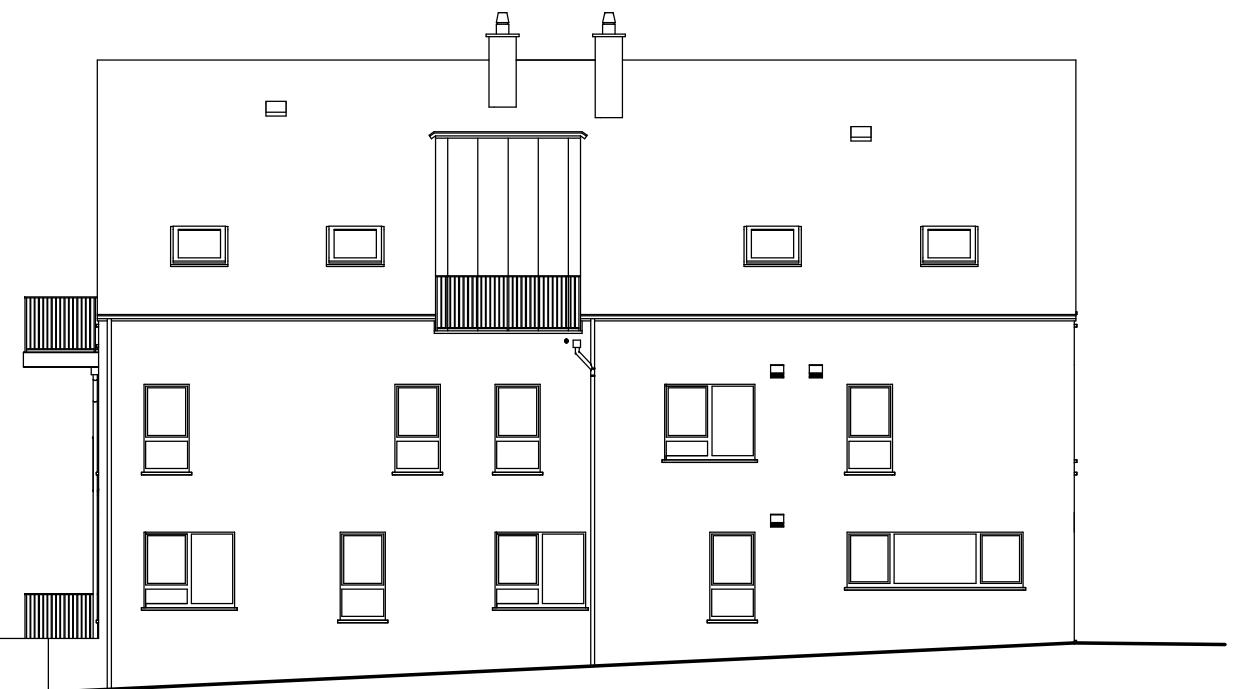

FACADE DROITE BLOC 2

<p>TRANSMIS 07/01/2021</p>	<p>MAITRE DE L'OUVRAGE: THOMAS & PIRON HOME La Besace n°14 6852 OUR-PALISEUL Tél: 061/53.11.11 TVA: BE 0415 776 939</p>		<p>Urban Nation & Gicart-Renaud Rue Pecher, n°28 7000 MONS Tél. : 065/346659 Fax : 065/356368</p>	<p>Résidence THIEU Province: HAINAUT Adresse: Rue du Château Saint-Pierre/Rue Léon Rolant, 7070 LE ROEULX Section B, n°493E</p>	<p>INDICE A</p>	<p>ECHELLE 1/150</p>
<p>FEUILLE 10/10</p>		<p>UN_34011-02-THIEU_PETIT MULTI/MUDA</p>				