


- 5
- Charpente existante
 - Isolation laine de verre 15 cm
 - Chevron 5x6
 - Menuiserie 5 mm
 - Lattes + contre-lattes
 - Tuiles terre cuite brunes nuancées

- 6
- Hourdis lisse Type Echo 15 cm
 - Béton de pente min. 3cm+3 cm/m
 - Derbigum 3 couches
 - Solin périphérique
 - Dalle 40*40 sur plot

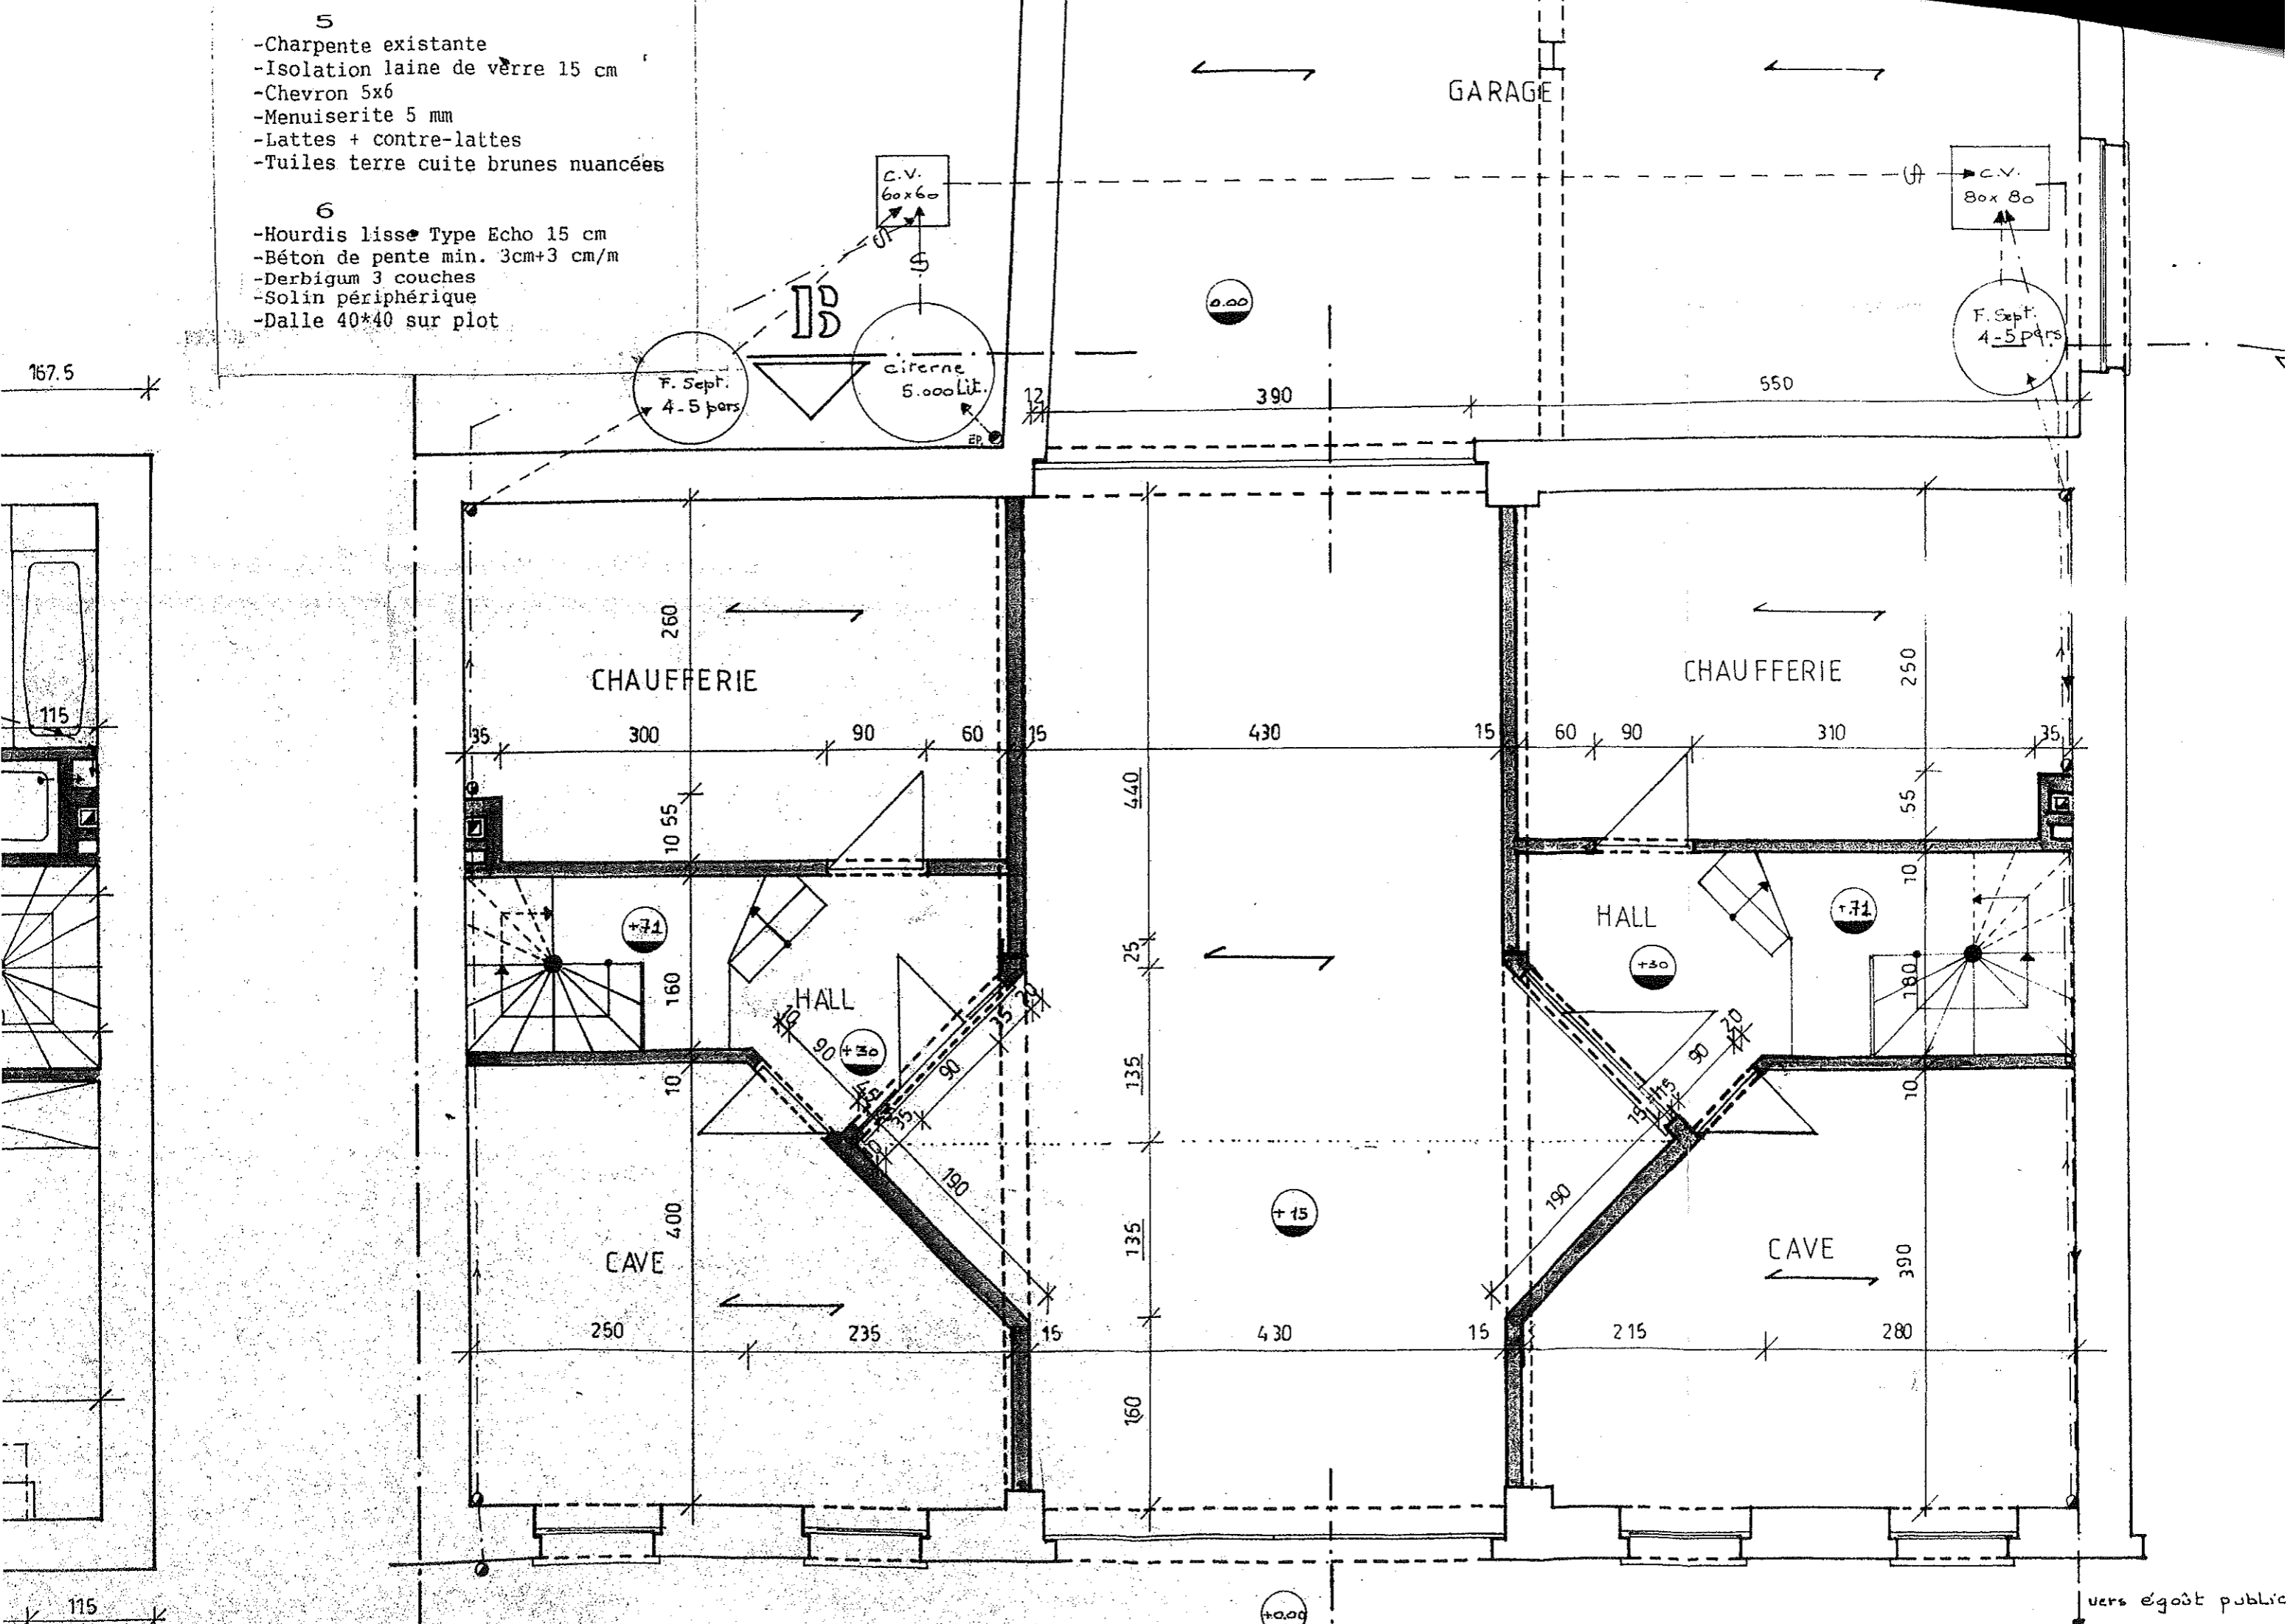

167.5

115

115

GARAGE

CHAUFFERIE

CHAUFFERIE

HALL

HALL

CAVE

CAVE

citerne
5.000 Lit.

F. Sept.
4-5 pers

c.v.
80x80

c.v.
60x60

vers égout public

+0.00

+7.1

+7.1

+3.0

+3.0

+1.5

F. Sept.
4-5 pers

