


Parement brique ép. 9 cm  
 lame d'air ép. 2 cm  
 Isolant PIR ép. 12 cm  
 Blocs béton ép. 14 cm

Parement briques ép. 9 cm  
 lame d'air ép. 2 cm  
 Isolant PIR ép. 12 cm  
 Blocs béton ép. 14 cm

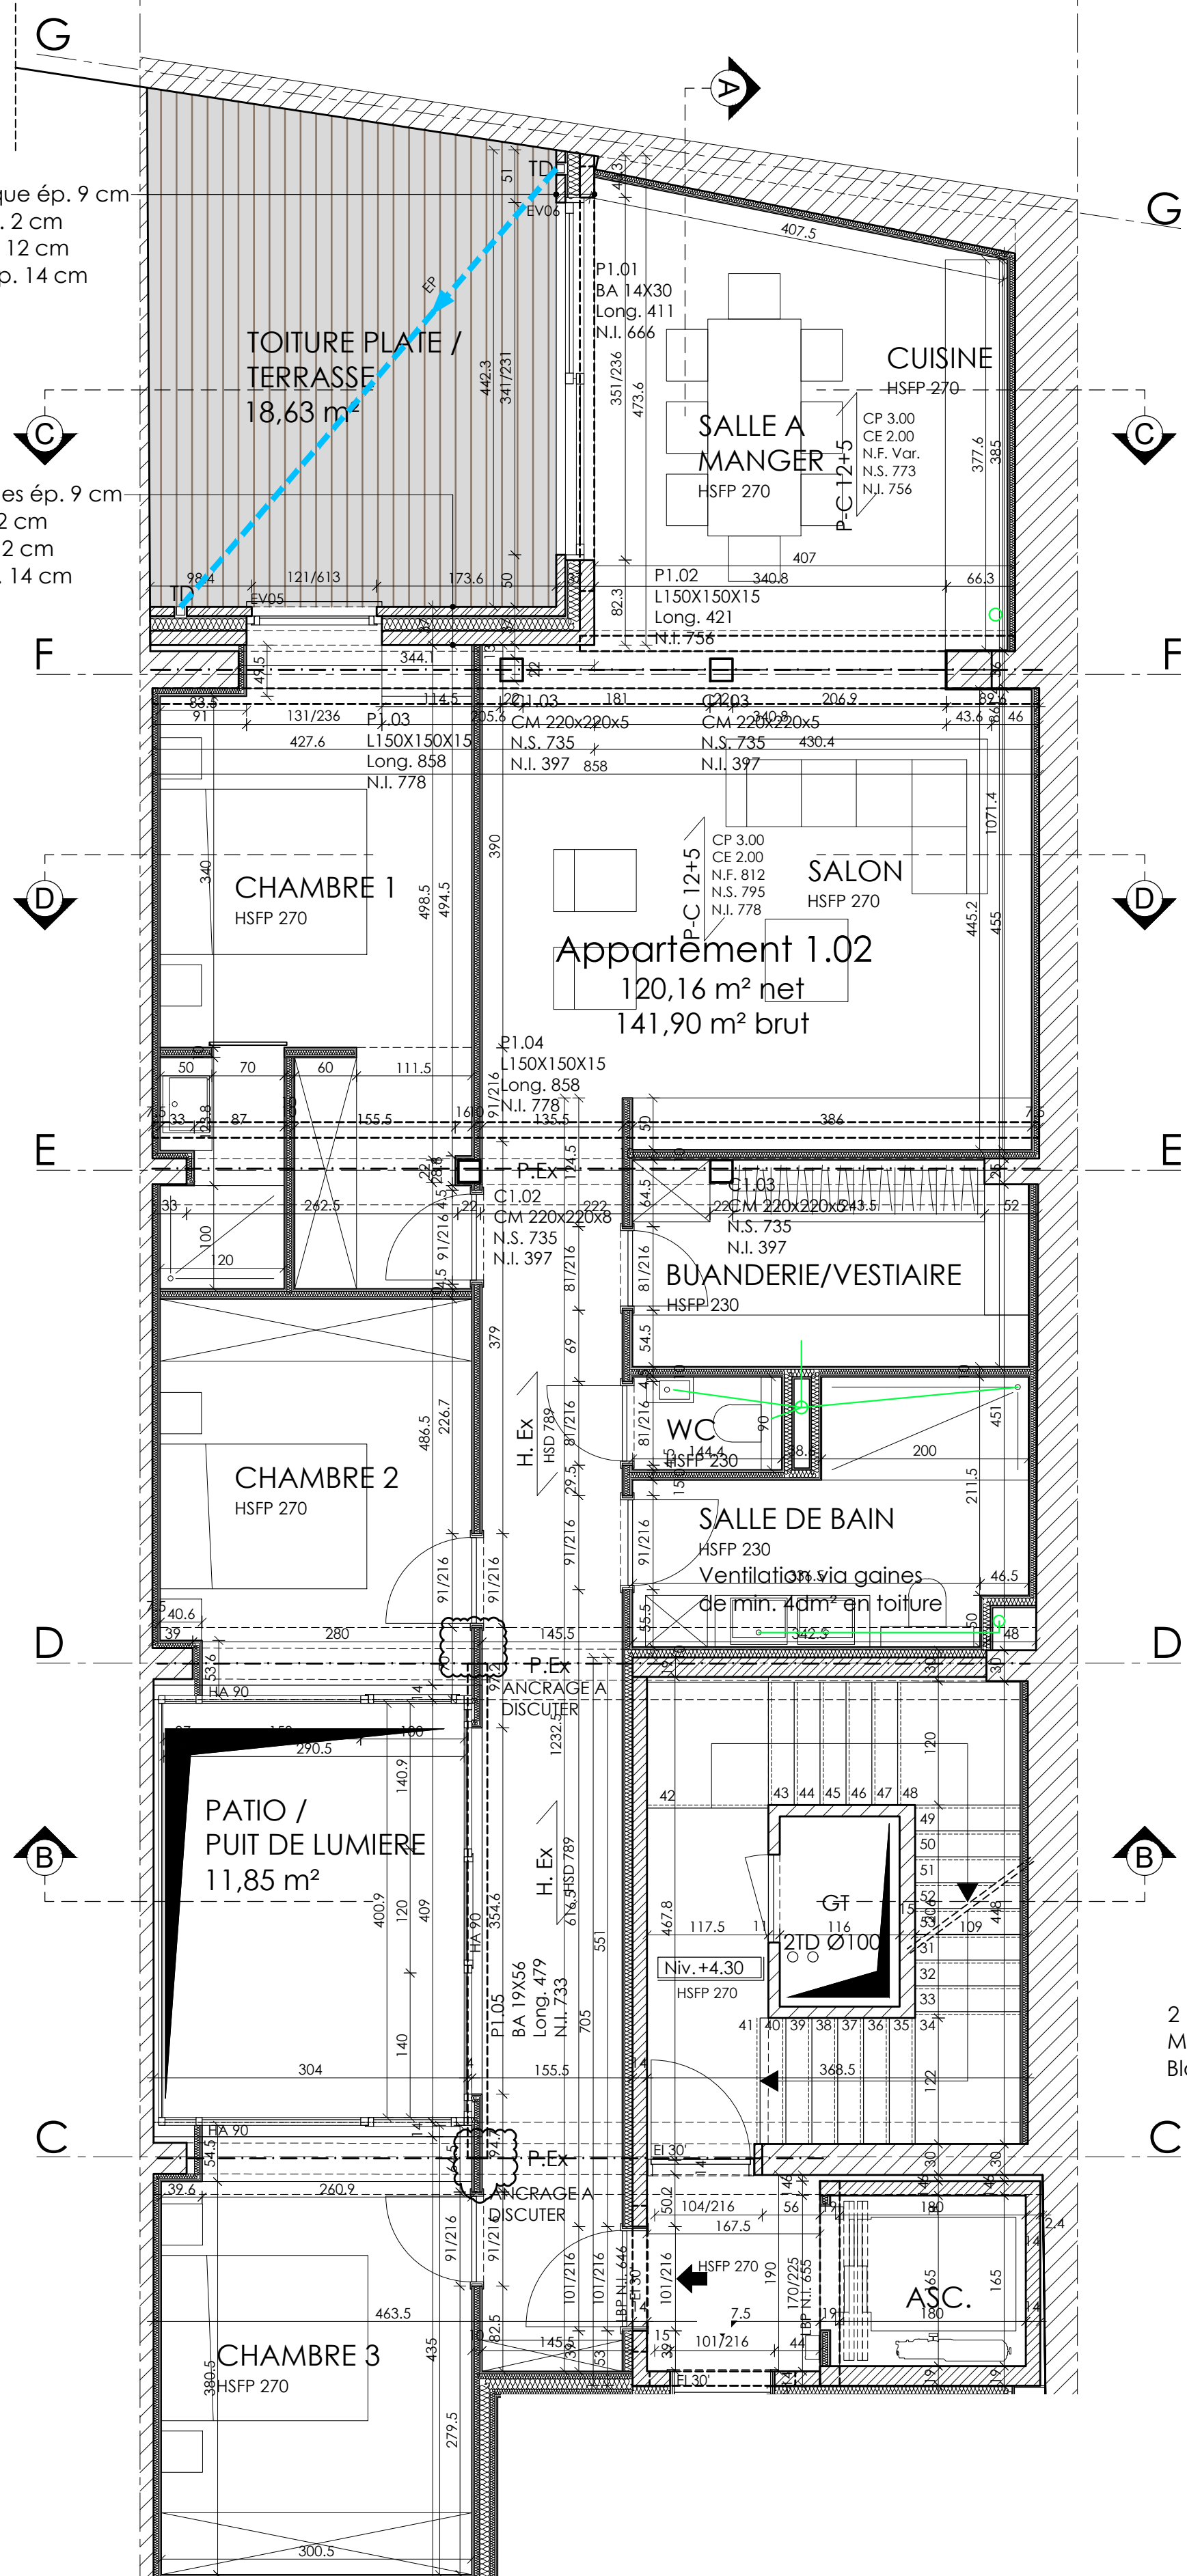

TOITURE PLATE /  
 TERRASSE  
 18,63 m<sup>2</sup>

CUISINE

SALLE A  
 MANGER

CP 3.00  
 CE 2.00  
 N.F. Var.  
 N.S. 773  
 N.I. 756

CHAMBRE 1

SALON

Appartement 1.02  
 120,16 m<sup>2</sup> net  
 141,90 m<sup>2</sup> brut

CHAMBRE 2

BUANDERIE/VESTIAIRE

WC

SALLE DE BAIN

PATIO /  
 PUIT DE LUMIERE  
 11,85 m<sup>2</sup>

GT

CHAMBRE 3

ASC.

2 Plaques de plâtre  
 MS75 + Isolant Laine  
 Bloc béton ép. 14 cm