



Zinc à joint debout  
 Voligeage ép. 24 mm  
 Chevron 5.5/7.5  
 VMZINC Membrane  
 Isolant PIR ép. 12 cm  
 CLT ép. 12 cm (svt.lng.)

Plâtre ép. 12.5 mm  
 Isolant Laine minérale 7 cm  
 Plâtre ép. 14 cm

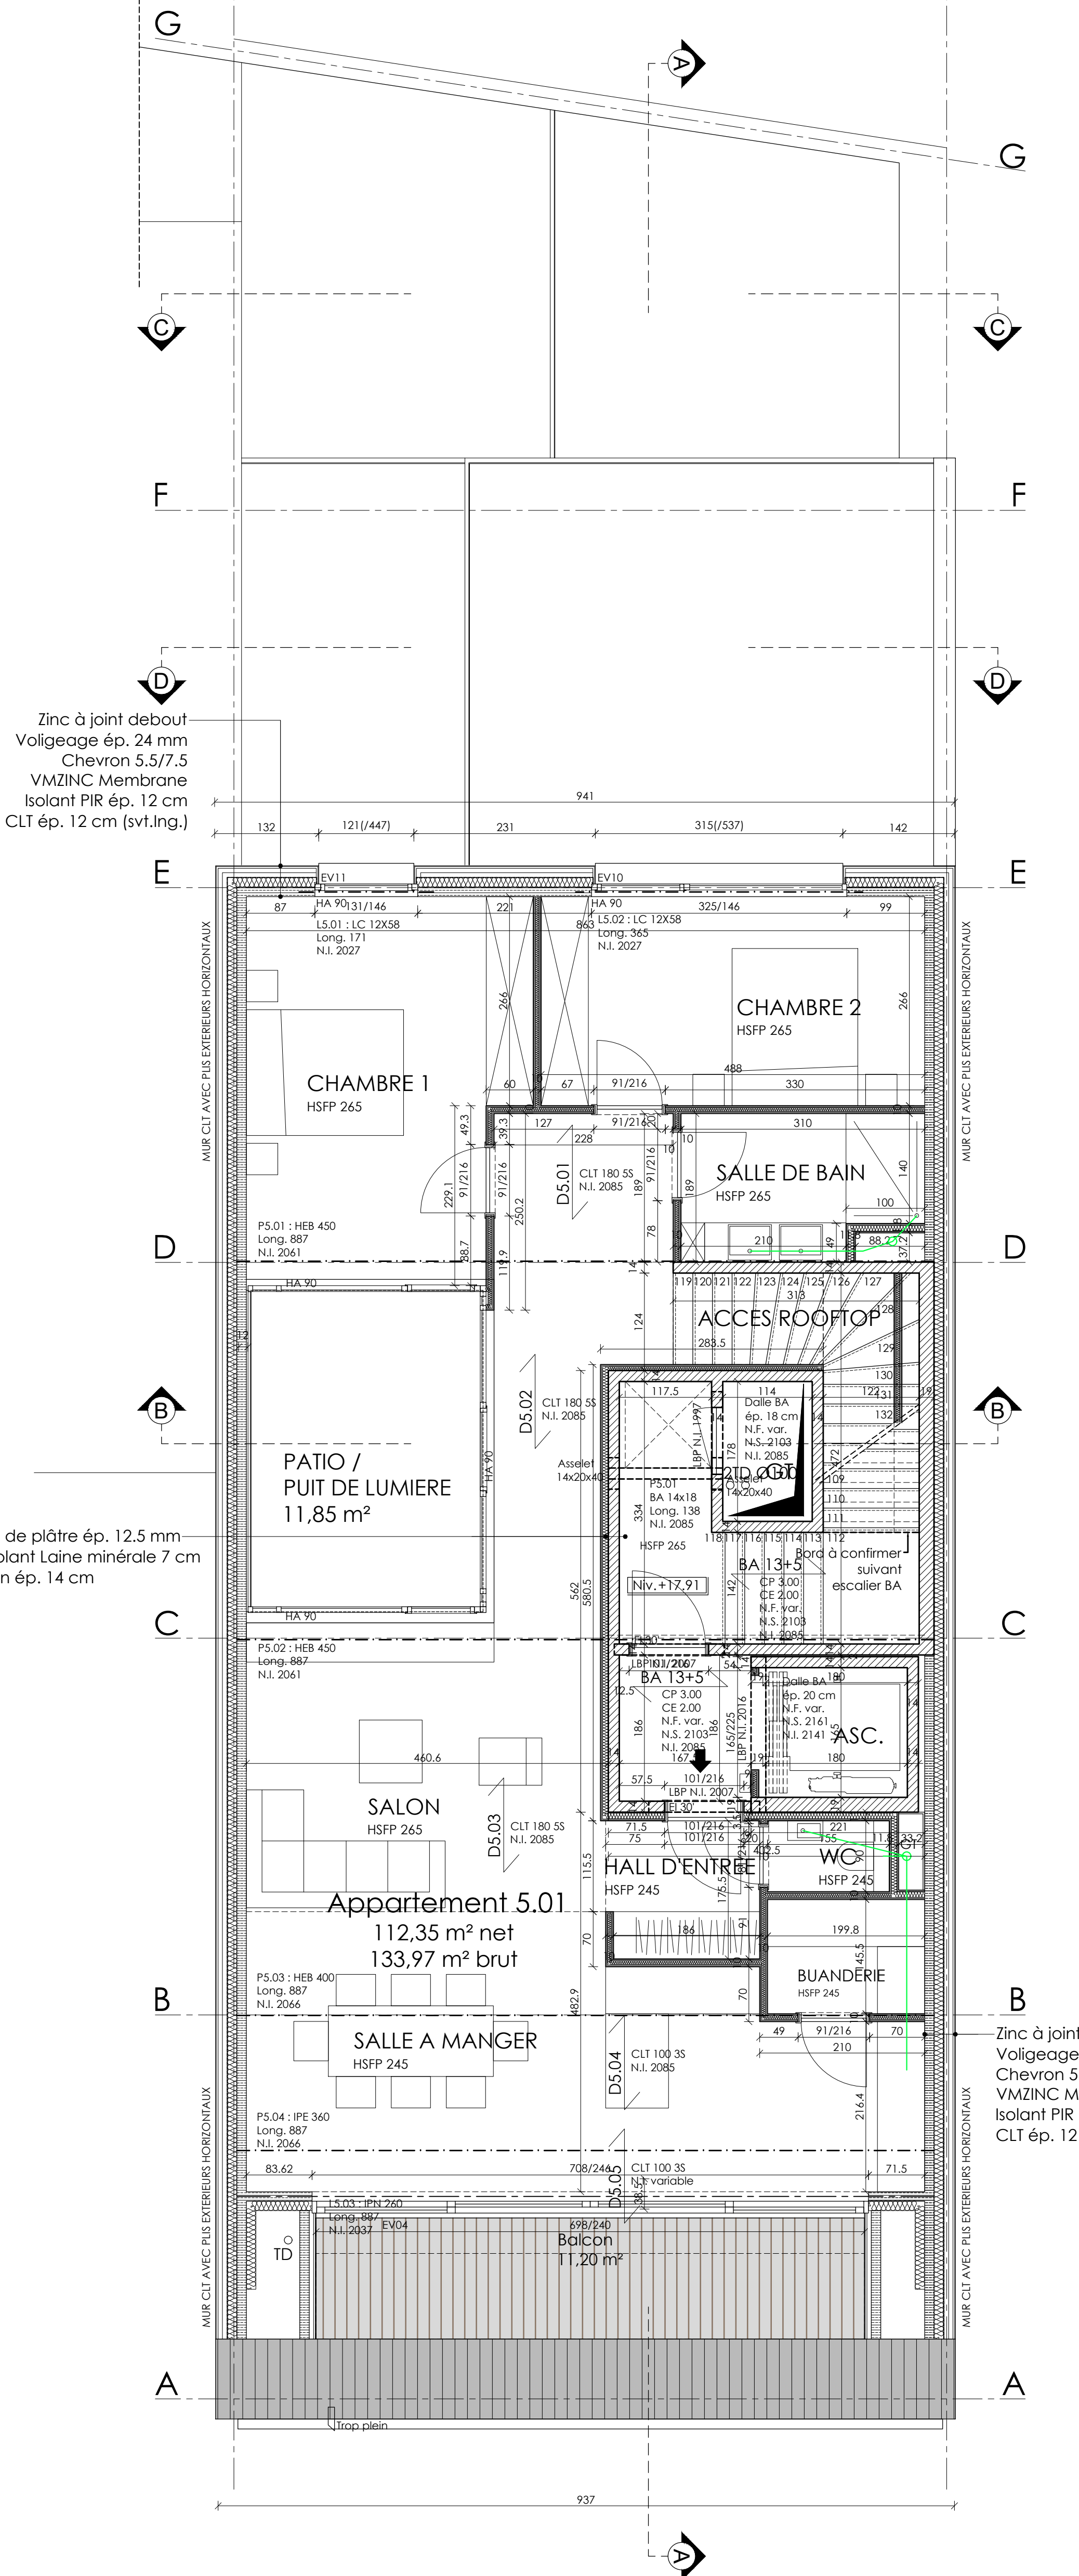

**Appartement 5.01**  
 112,35 m² net  
 133,97 m² brut

Zinc à joint  
 Voligeage  
 Chevron 5  
 VMZINC M  
 Isolant PIR  
 CLT ép. 12

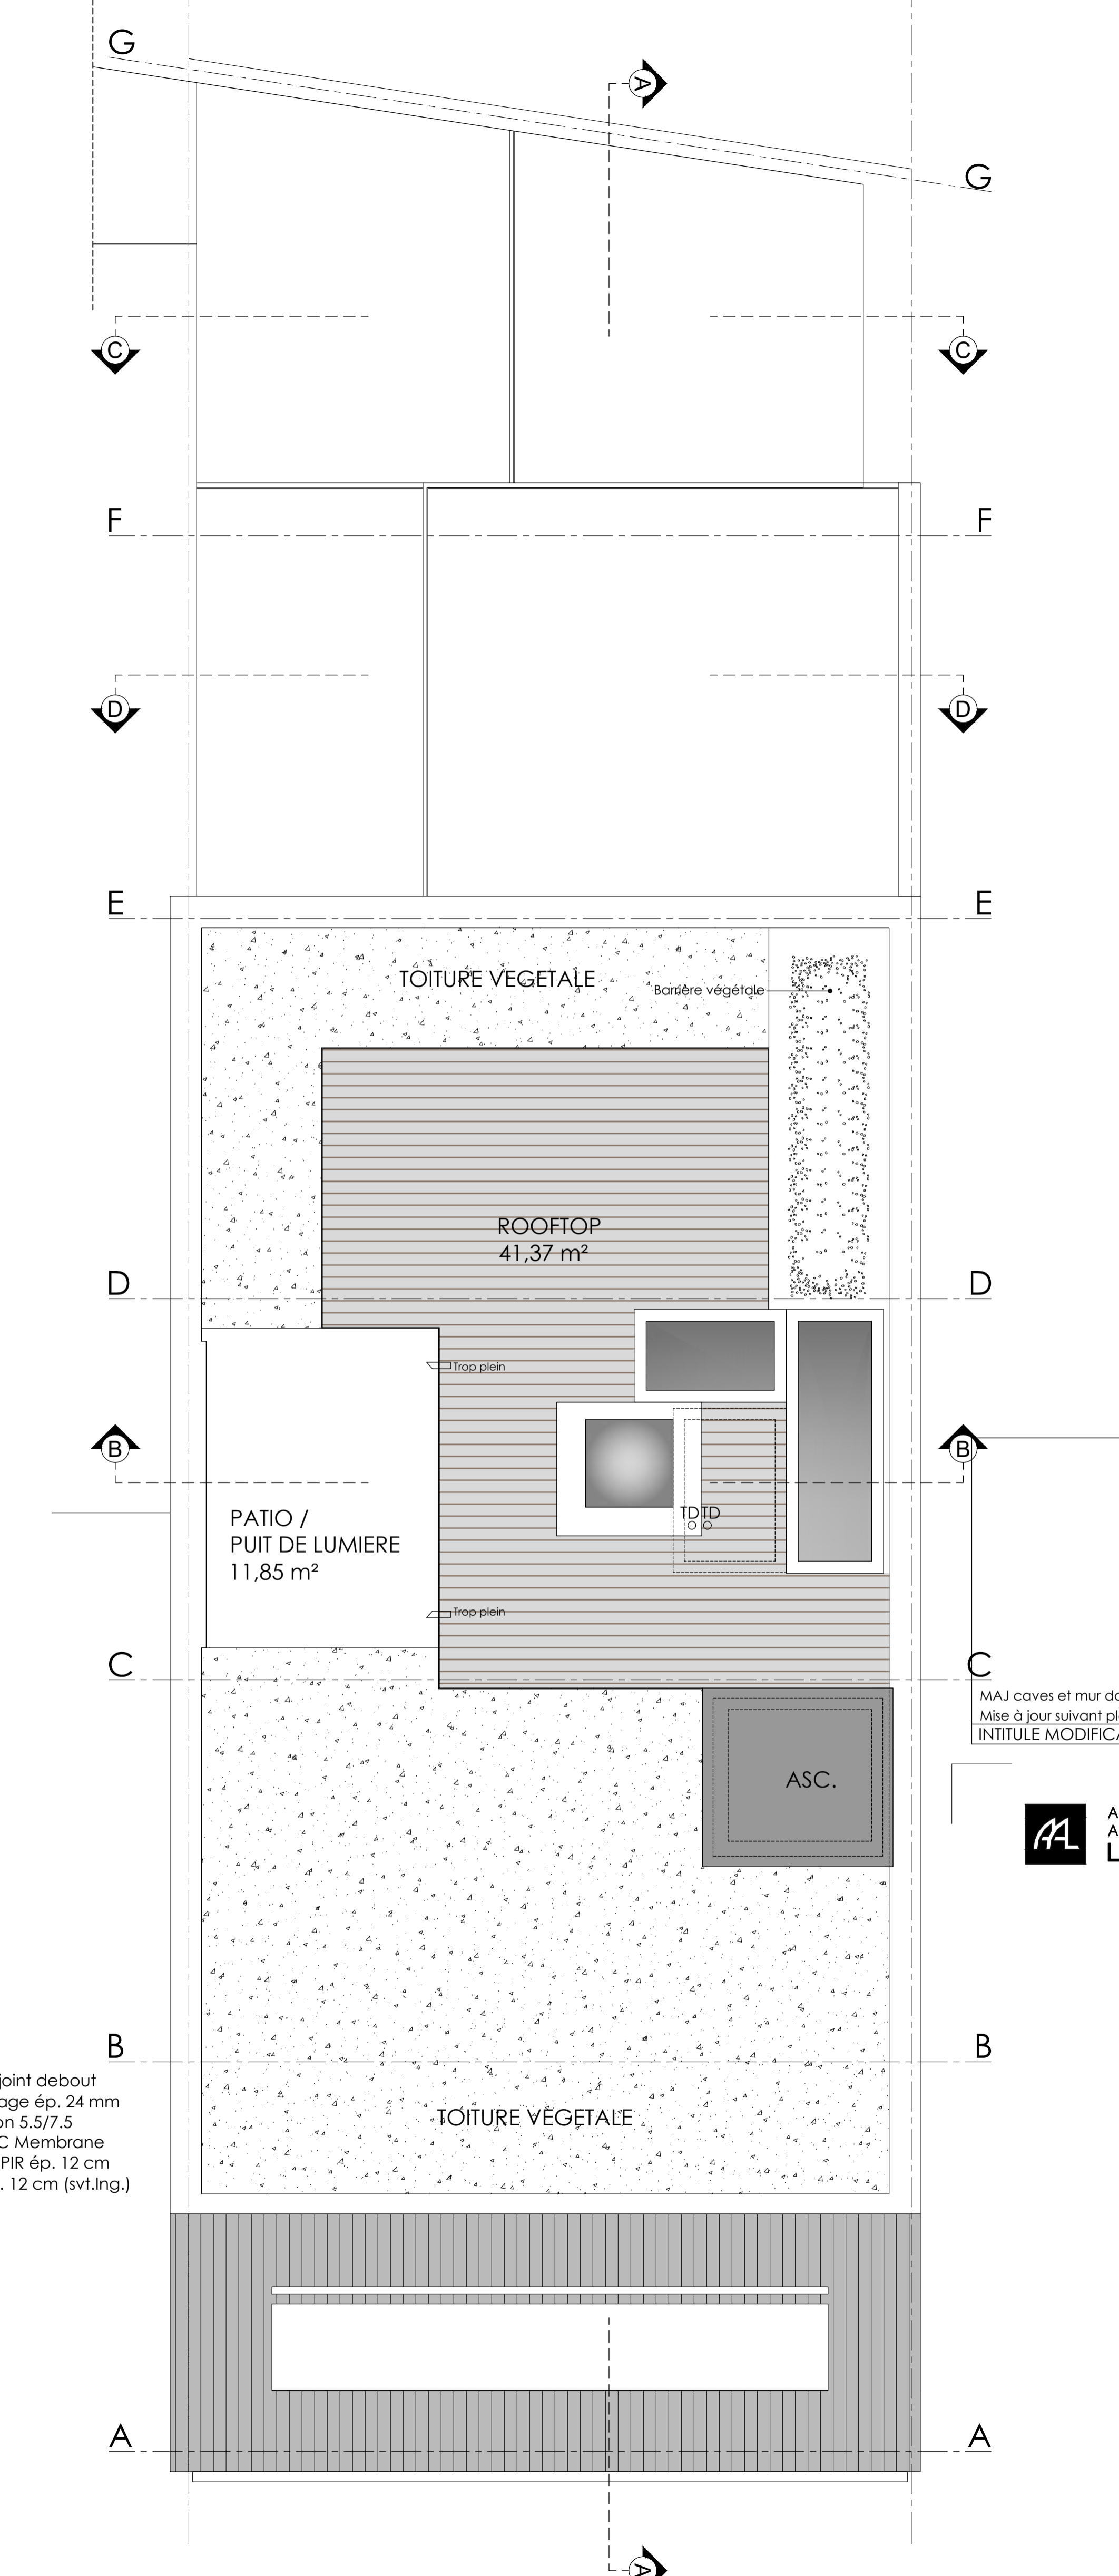

G

G

C

C

F

F

D

D

E

E

TOITURE VEGETALE

Barrière végétale

ROOFTOP  
41,37 m<sup>2</sup>

D

D

B

B

PATIO /  
PUIT DE LUMIERE  
11,85 m<sup>2</sup>

Trop plein

TDTD

Trop plein

C

C

MAJ caves et mur de  
Mise à jour suivant pl  
INTITULE MODIFIC

ASC.



B

B

Joint debout  
épaisseur 24 mm  
type 5.5/7.5  
C Membrane  
PIR ép. 12 cm  
12 cm (svt.lng.)

TOITURE VEGETALE

A

A

