Province de LIEGE

Commune de Dhalem et Herve

Objet : Plan de division

Situation :

Cadastre : Dhalem 8Div - Herve 8Div
Section : A et A
Parcelle : 431S et 17C

Demandeur :

Kévin Péters
Ingénieur-Géomètre
Rue Jules Rasquinet 8,
4610 Queue-du-Bois
Tel : +32 495 56 02 85
@: geometre.peters@gmail.com
GEO : 17/1393

Signature :

Echelle : 1/500	Page : 1/1	Date : 24-juil.-23

Documents consultés :

- Plan cadastral
- Plan du géomètre Walthery et Marechal en date du 3 Aout 1989 n° *62092-34*
- Plan du géomètre Walthery et Marechal en date du 10 Septembre 1990 - N° *62093-35*
- Croquis 207 de mutation des parcelles concernées et des parcelles voisines

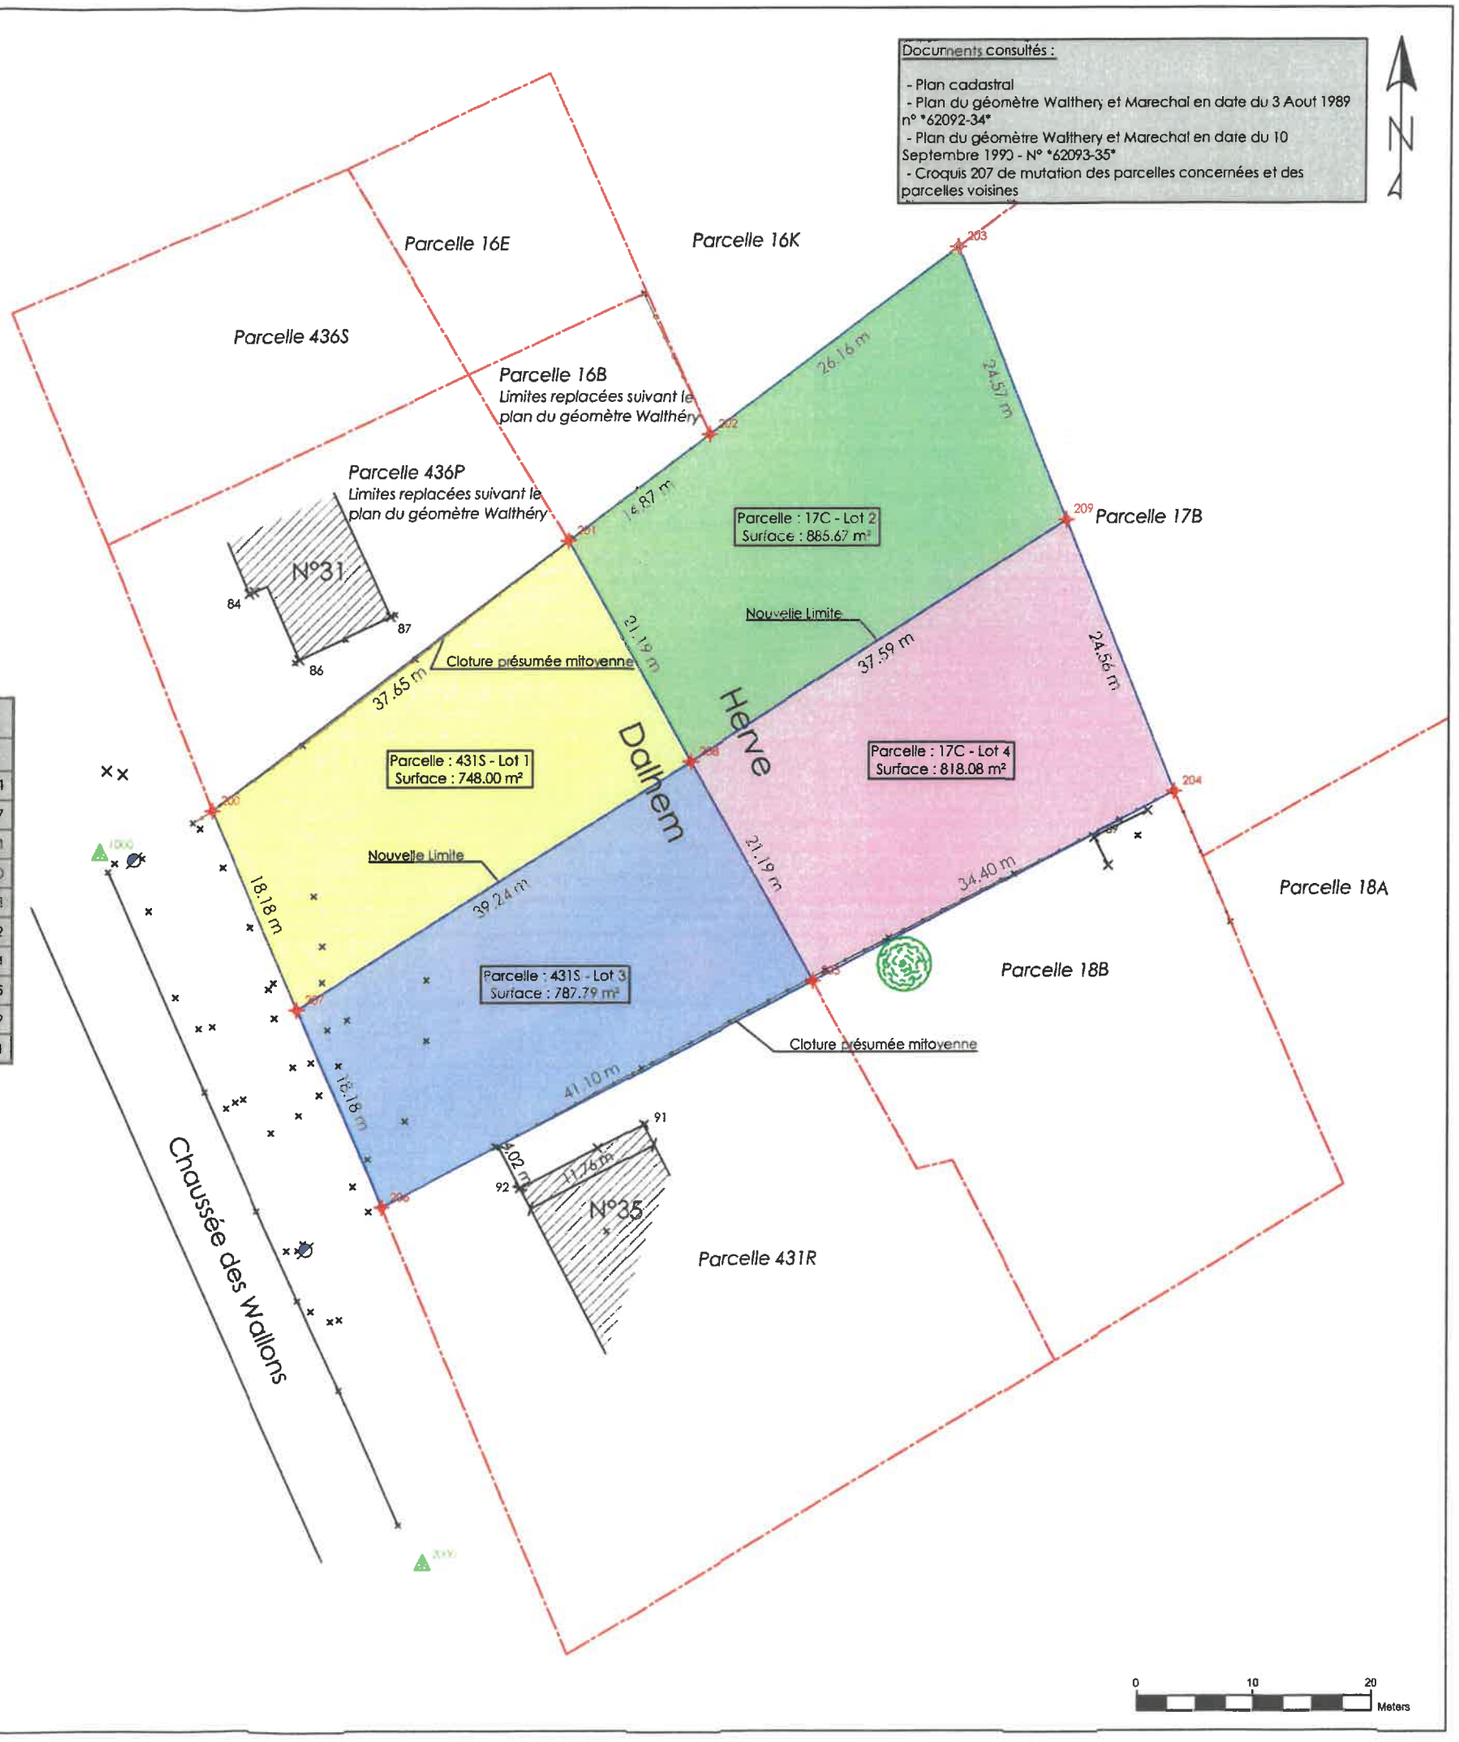

Points irréfragables			
Point	Description	X	Y
84	Coin de batiment	247960.9294	155043.9481
86	Coin de batiment	247965.1584	155038.3931
87	Coin de batiment	247972.8614	155041.9701
89	Coin de batiment	248032.3654	155023.4361
91	Coin de batiment	247994.4044	154999.3731
92	Coin de batiment	247983.9644	154993.9571
1000	Clou	247948.3464	155022.1141
2000	Clou	247975.8604	154962.2841

Points de limites (Lambert 72)			
Point	Description	X	Y
200	Limite Existante - non-mat	247957.8125	155025.7491
201	Limite Existante - non-mat	247987.9379	155048.3297
202	Limite Existante - non-mat	247999.8354	155057.2471
203	Limite Existante - non-mat	248020.8329	155072.8500
204	Limite Existante - non-mat	248039.1694	155027.2701
205	Limite Existante - non-mat	248008.6678	155011.3702
206	Limite Existante - non-mat	247972.2261	154992.3734
207	Limite Nouvelle - Non mat	247965.0192	155009.0615
208	Limite Nouvelle - Non mat	247998.3028	155029.8499
209	Limite Nouvelle - Non mat	248030.0012	155050.0601
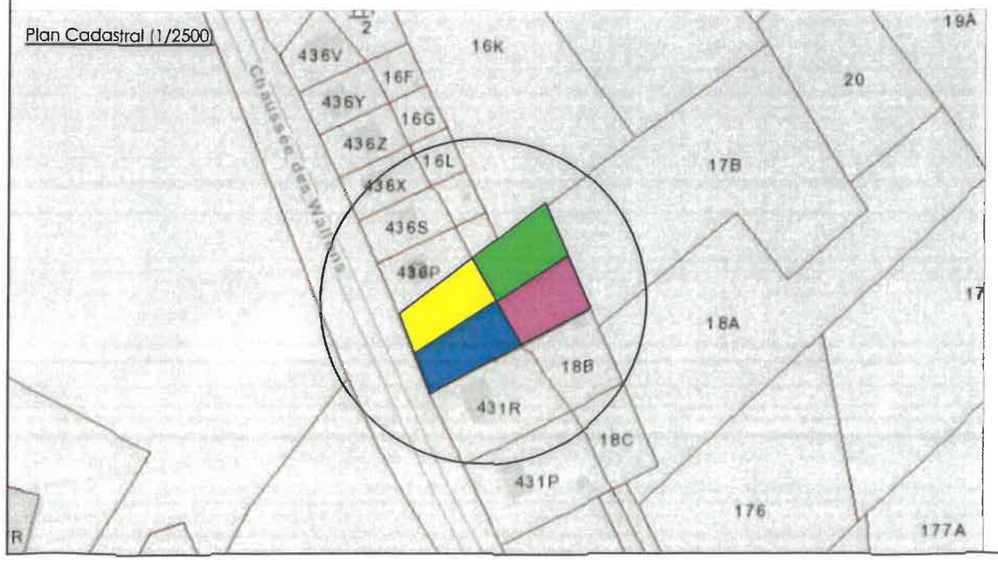
Plan Cadastral (1/2500)