COMMUNE DE GREZ-DOICEAU

Place Gustave Baugniet, 1a

Bureau d'Etudes Jean-Luc Liber
Rue Kelle, 86 GEO 040276
1150 Bruxelles
Tel : 02/772.39.91
E-mail : b.e.jlliber@skynet.be

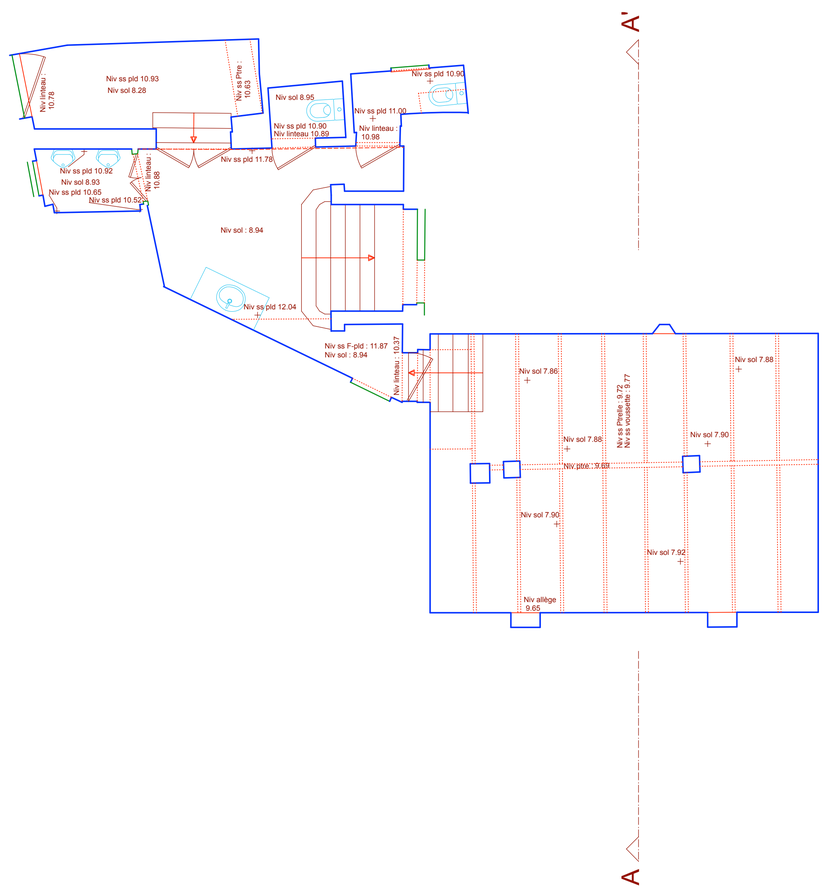

SOUS-SOL

0 100 200 500cm

DOSSIER: 192881
DATE: 30 septembre 2019
ECHELLE: 1/50