

ETAGE




LEGENDE

- MACONNERIE EXISTANTE
- NOUVELLE MACONNERIE EN BLOCS T.C.
- BRIQUES DE PAREMENT
- ISOLATION EN POLYURETHANE

TOITURE PLATE
INACCESSIBLE

ANNEXE
VOISINE

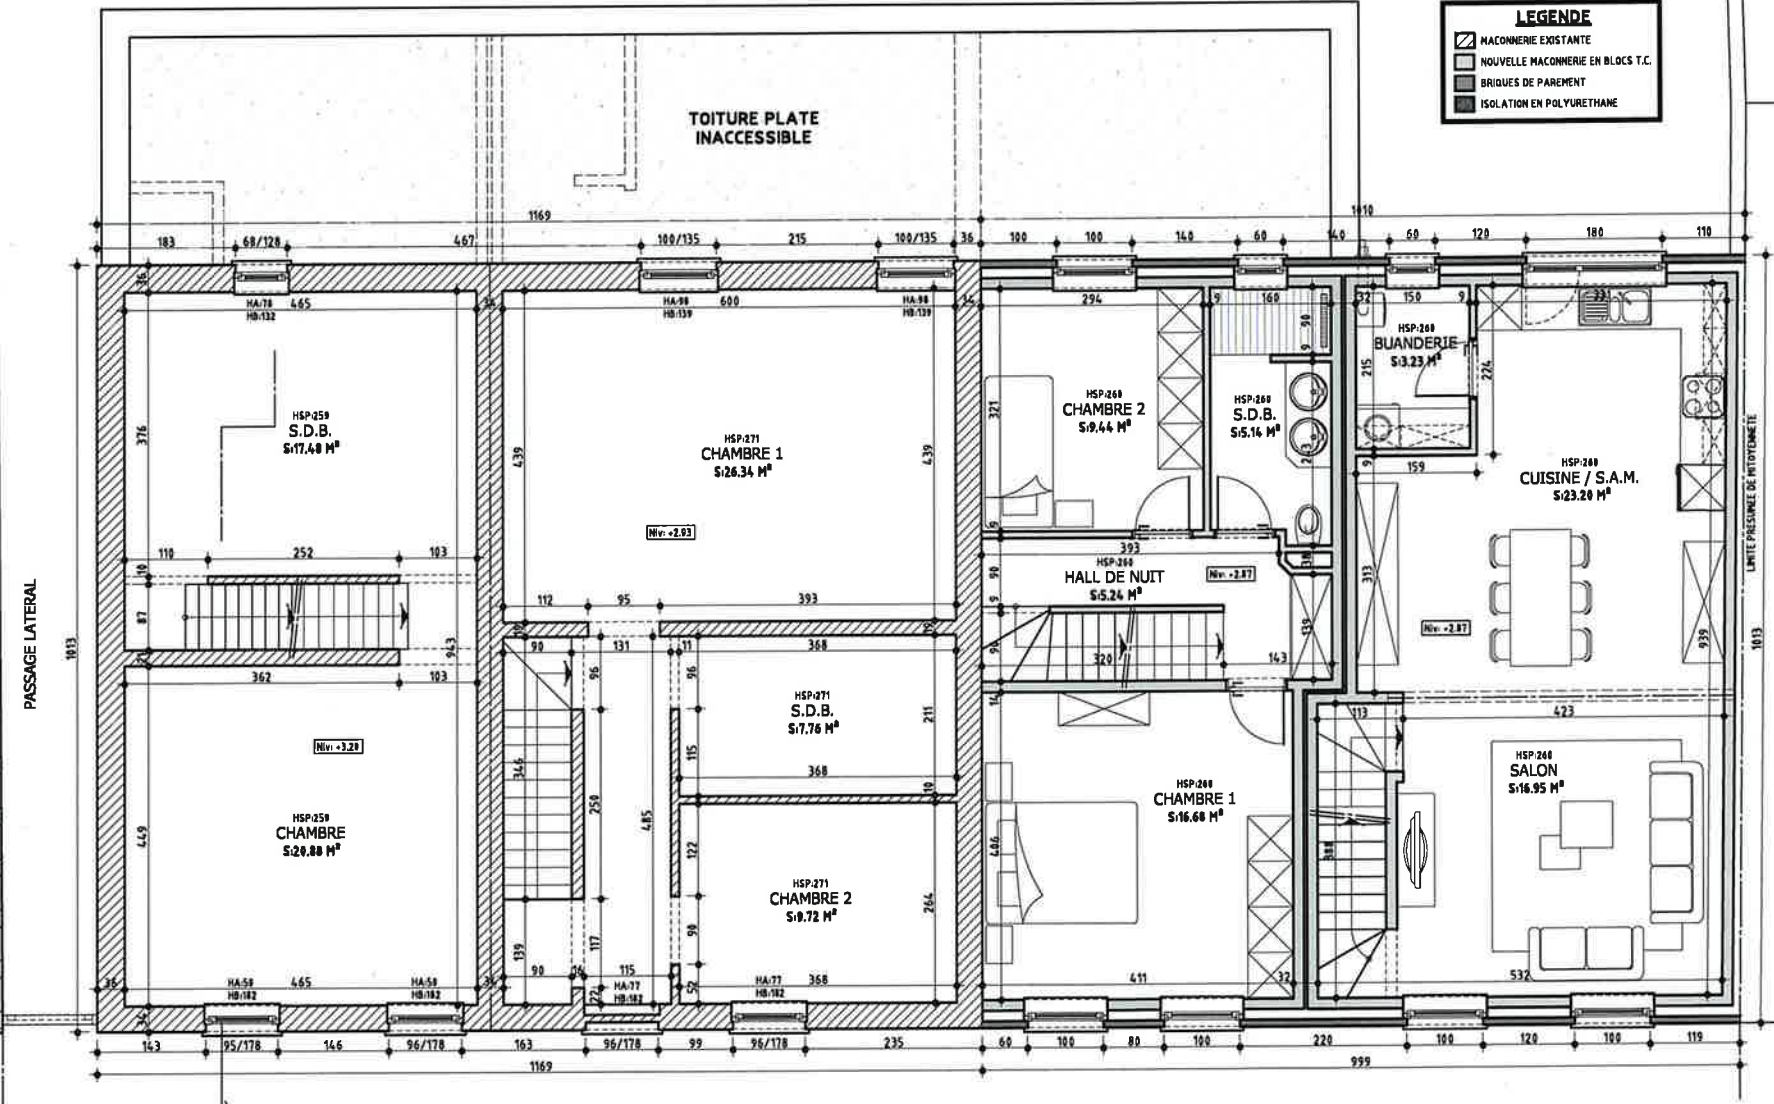

GARAGE
VOISINE

