




IMPLANTATION

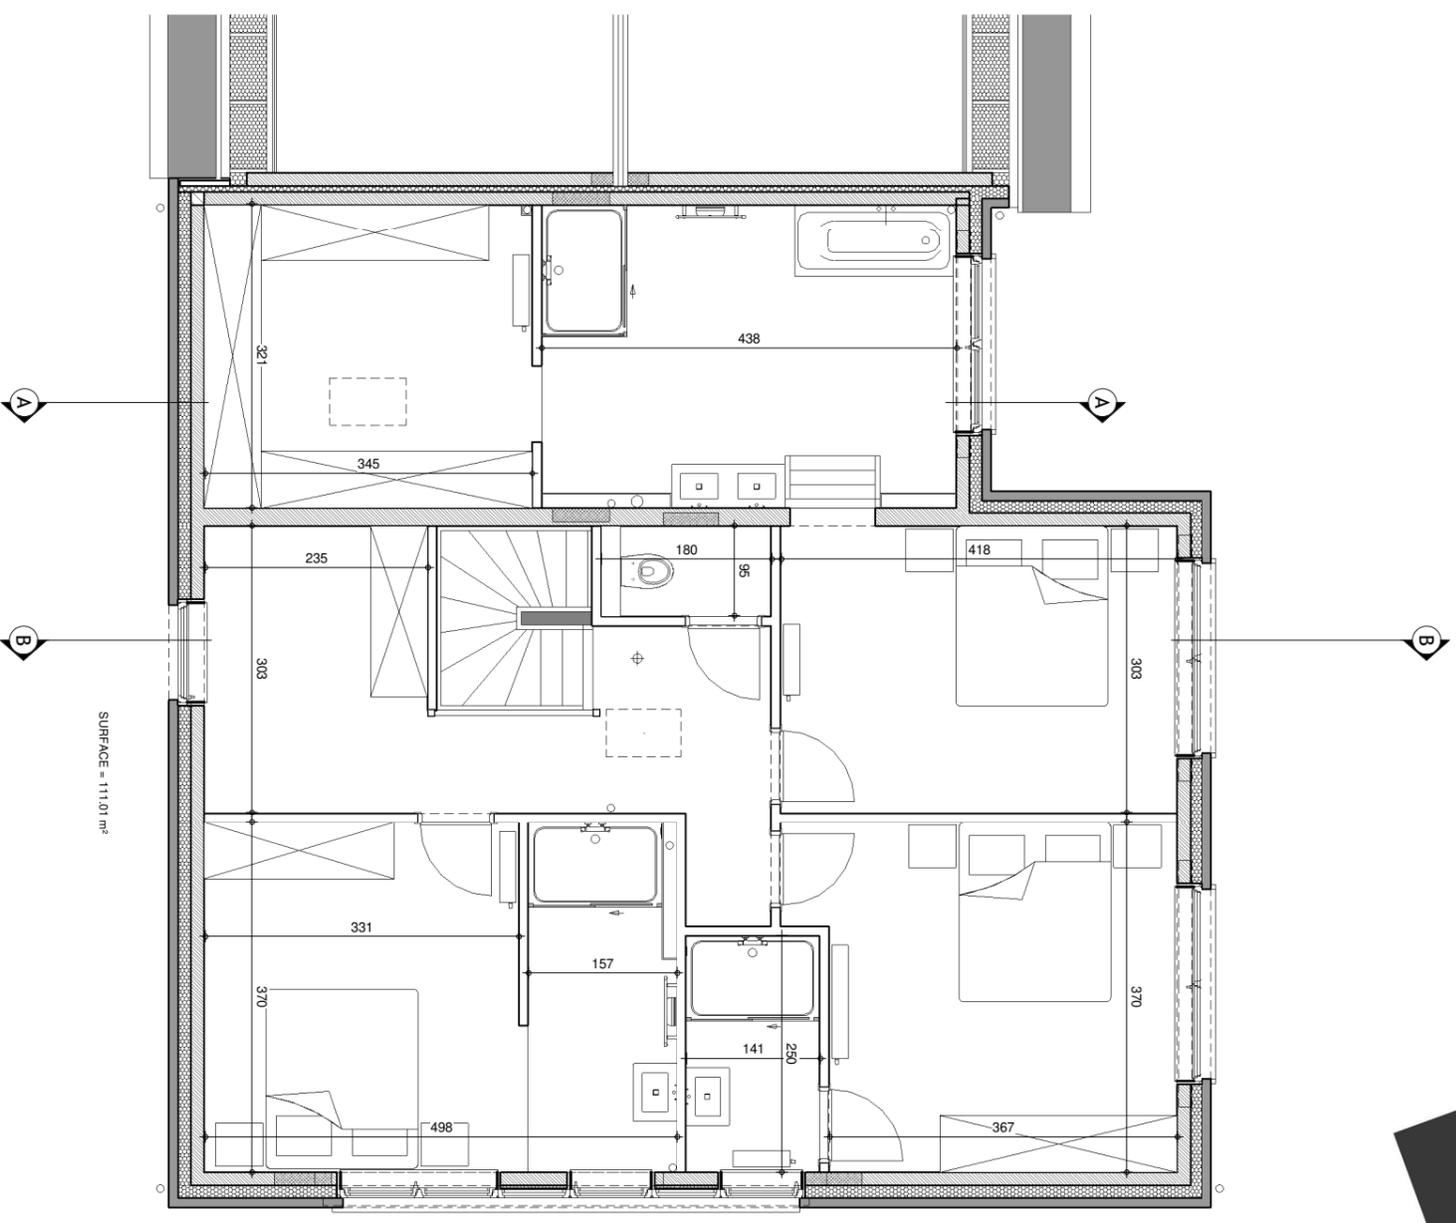


AP COM 41520/WACA			
Date :	19/12/2022	Echelle :	1/75

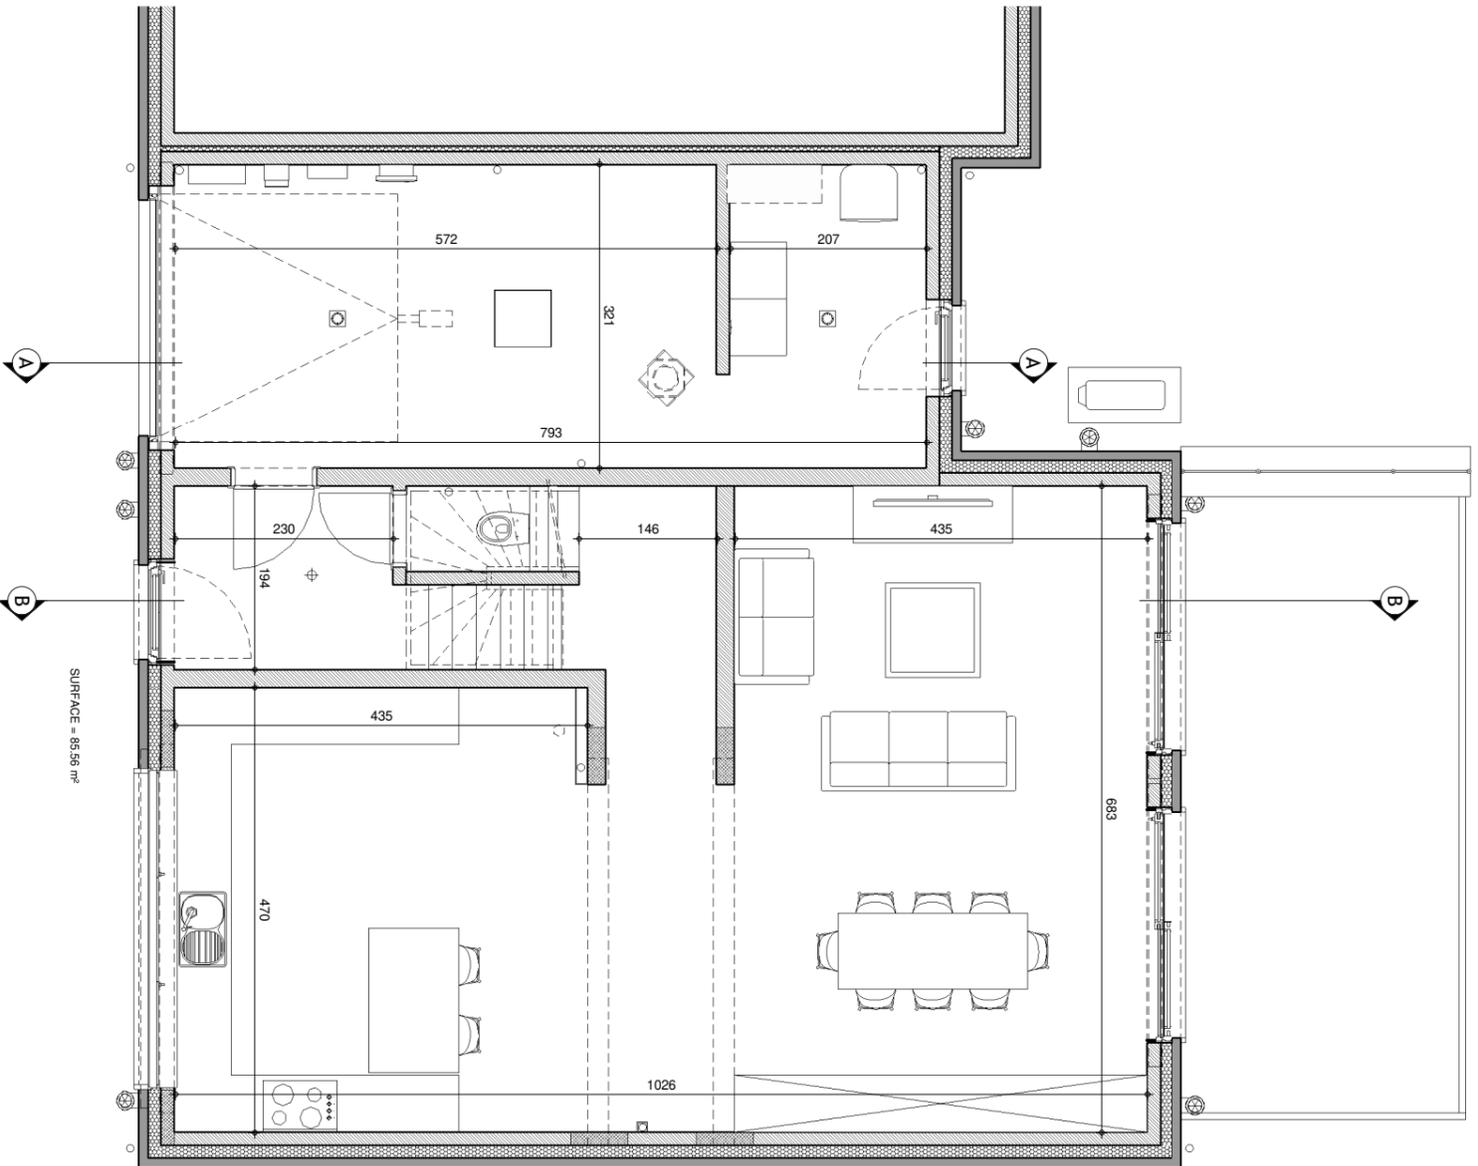

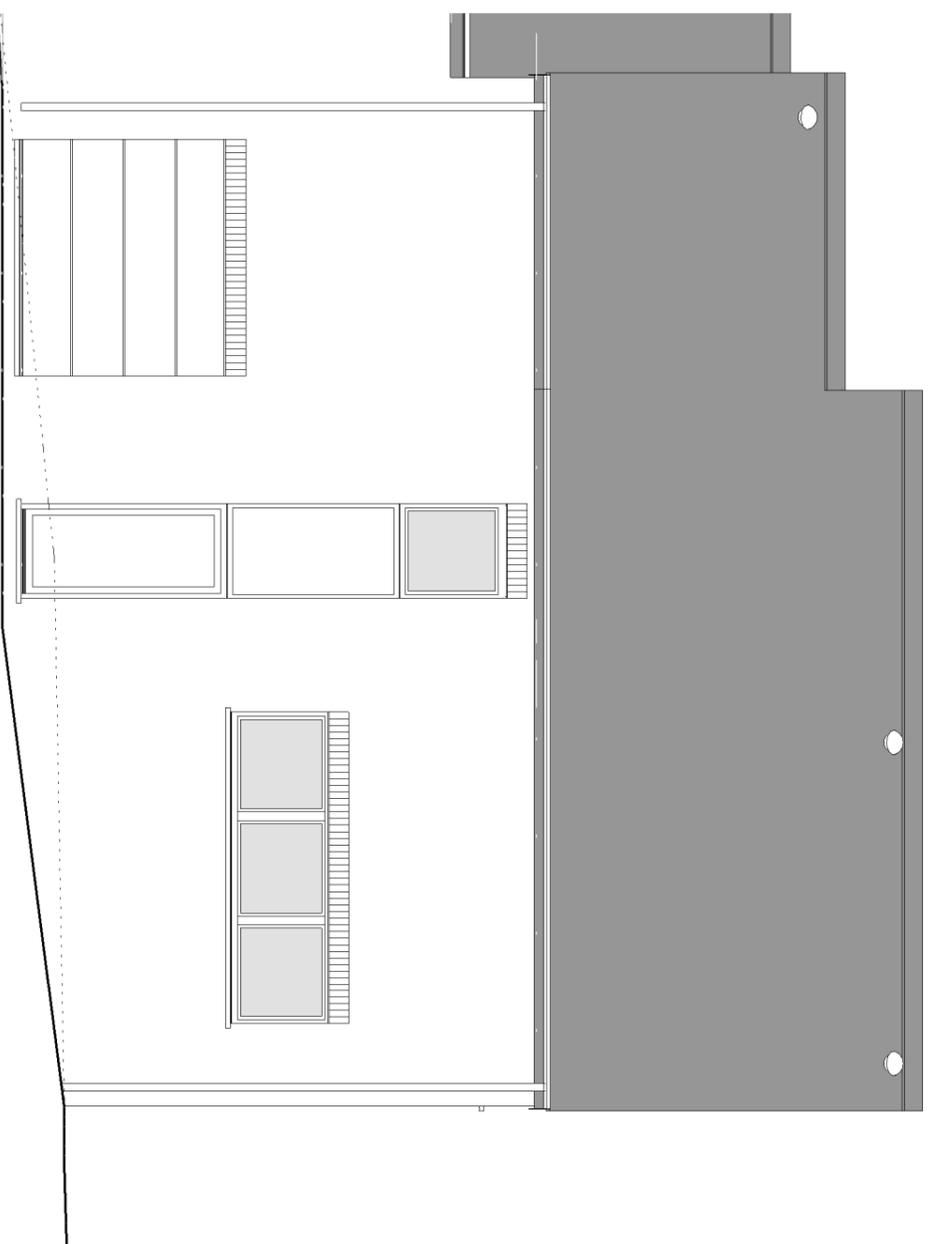


FACADE AVANT

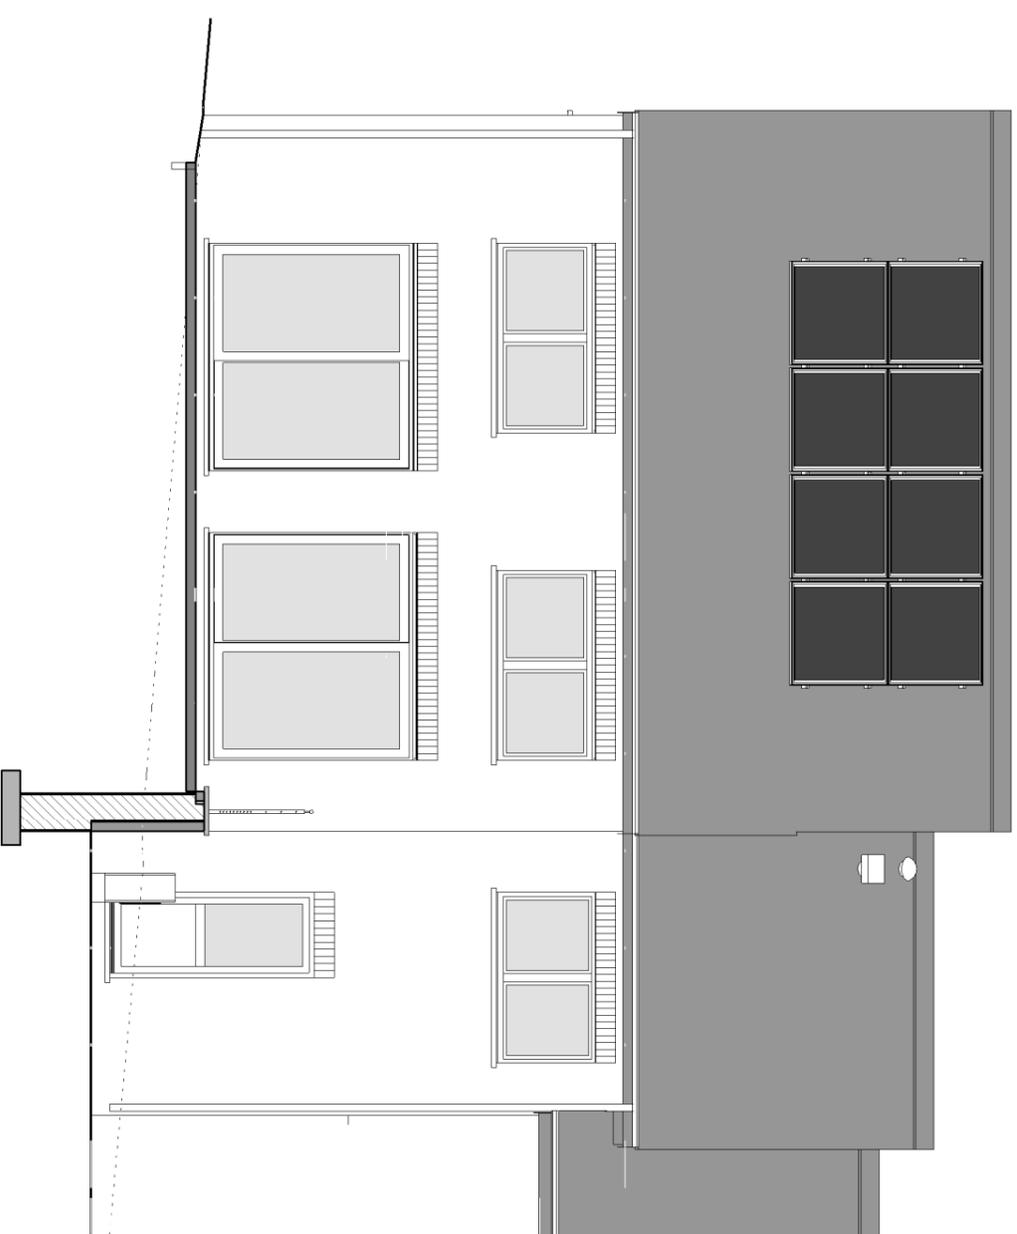

FACADE ARRIERE




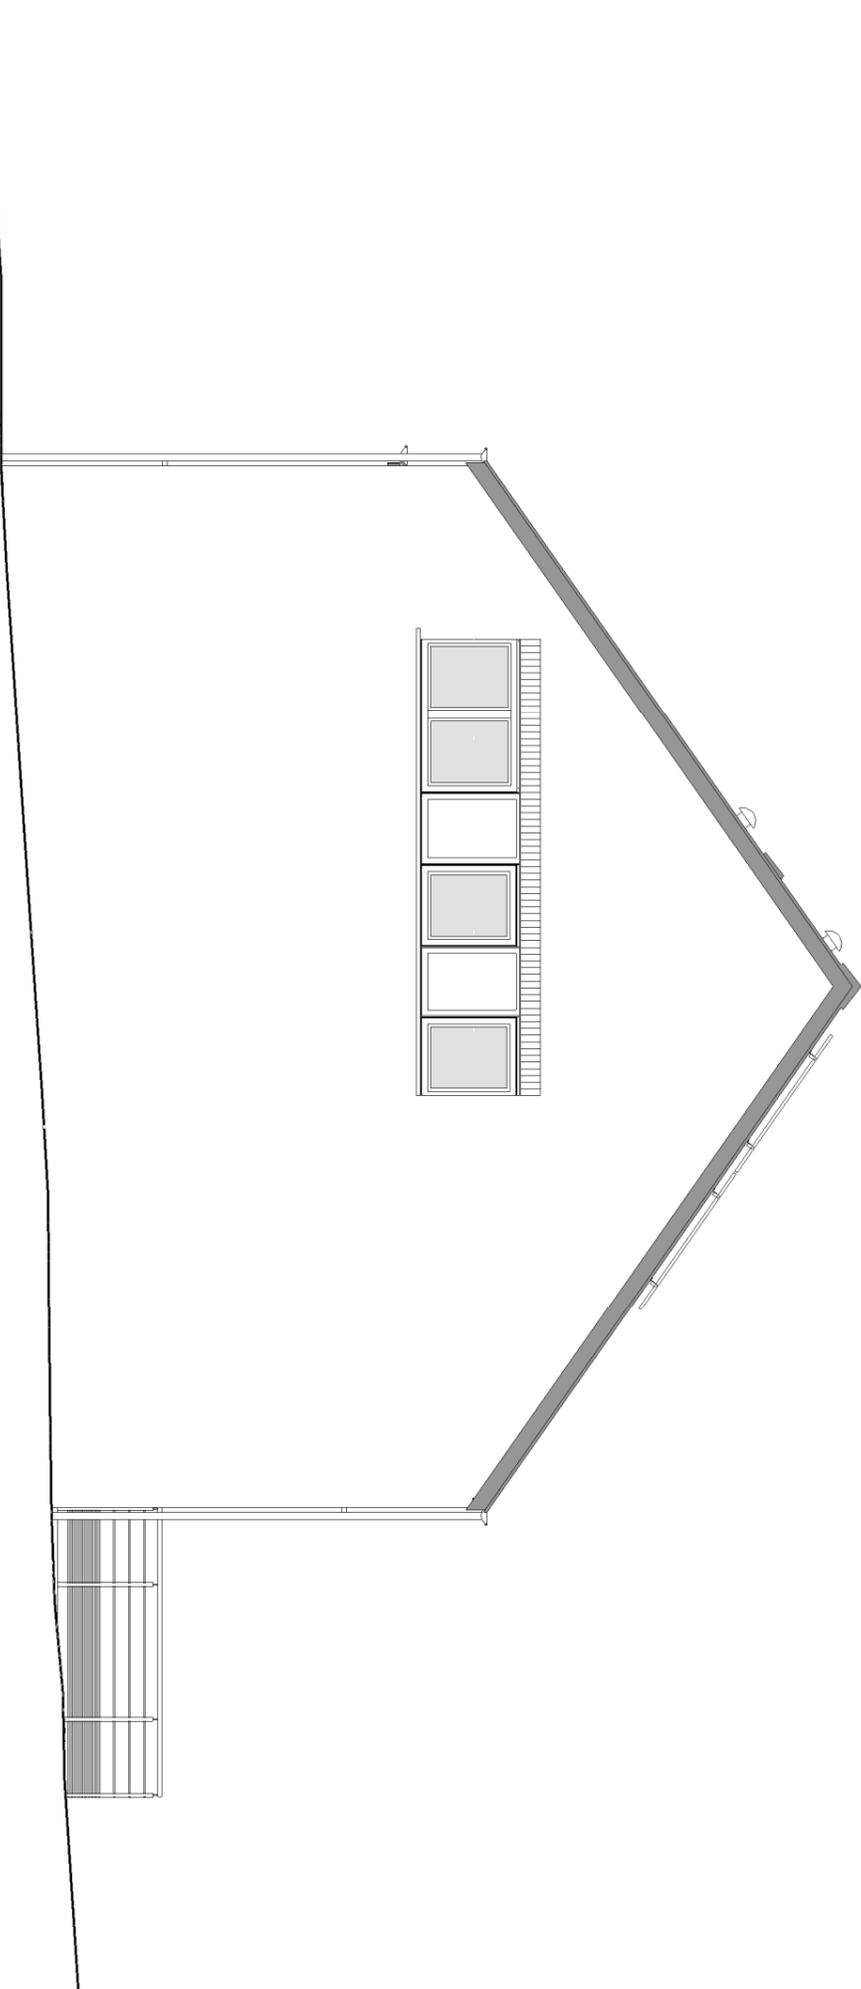


PIGNON DROIT



AP COM 41 520/WACA	
Date :	19/12/2022
Echelle :	1/75

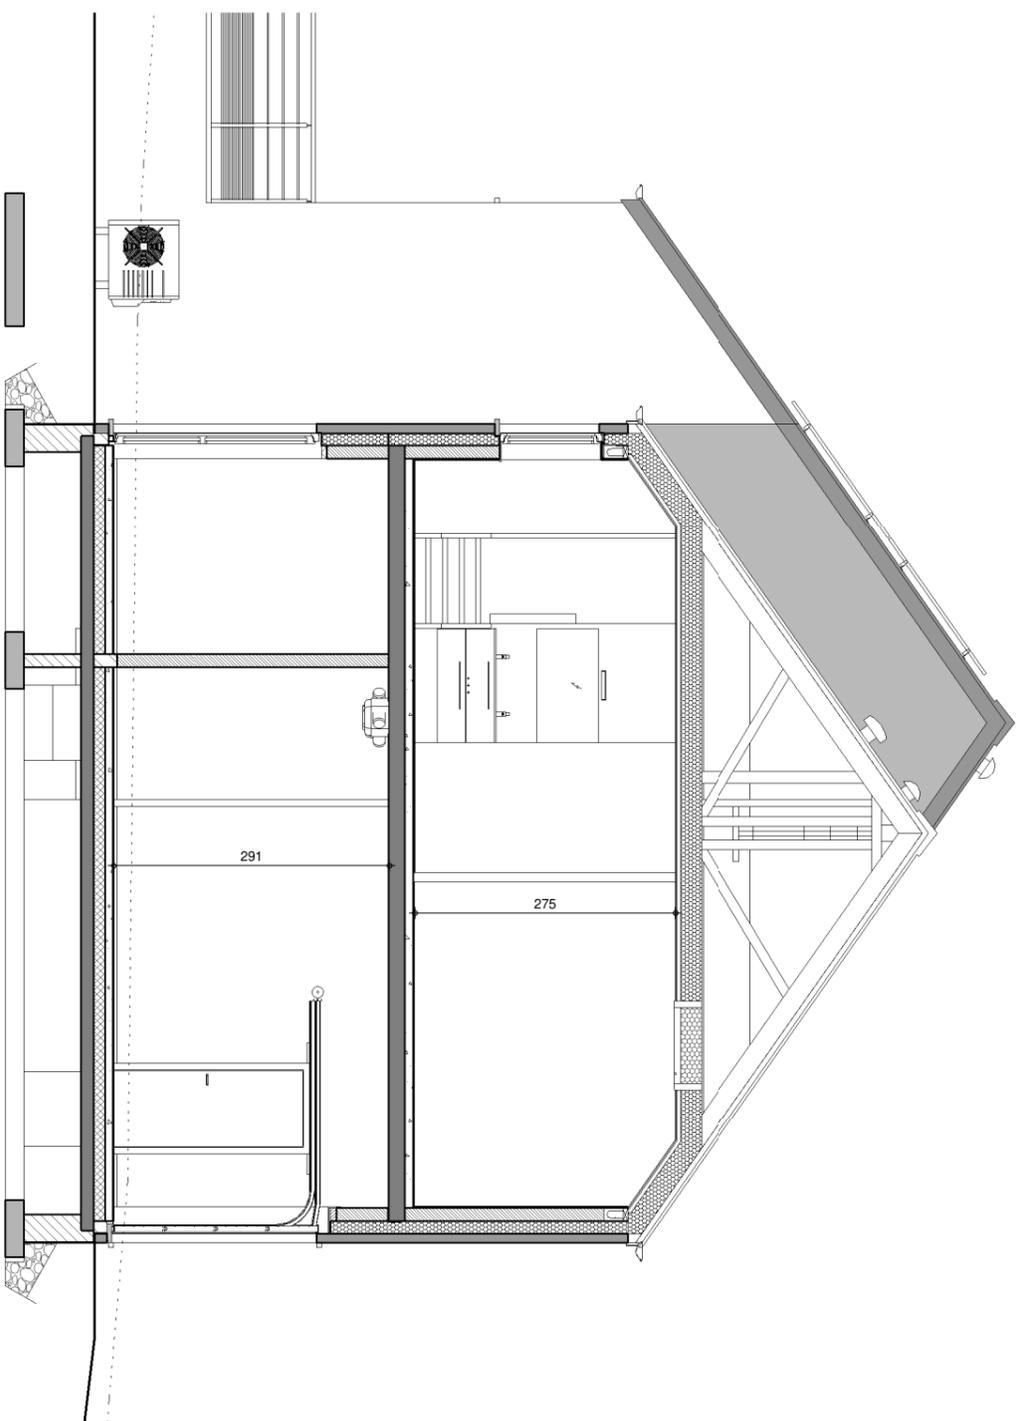

COUPE A-A

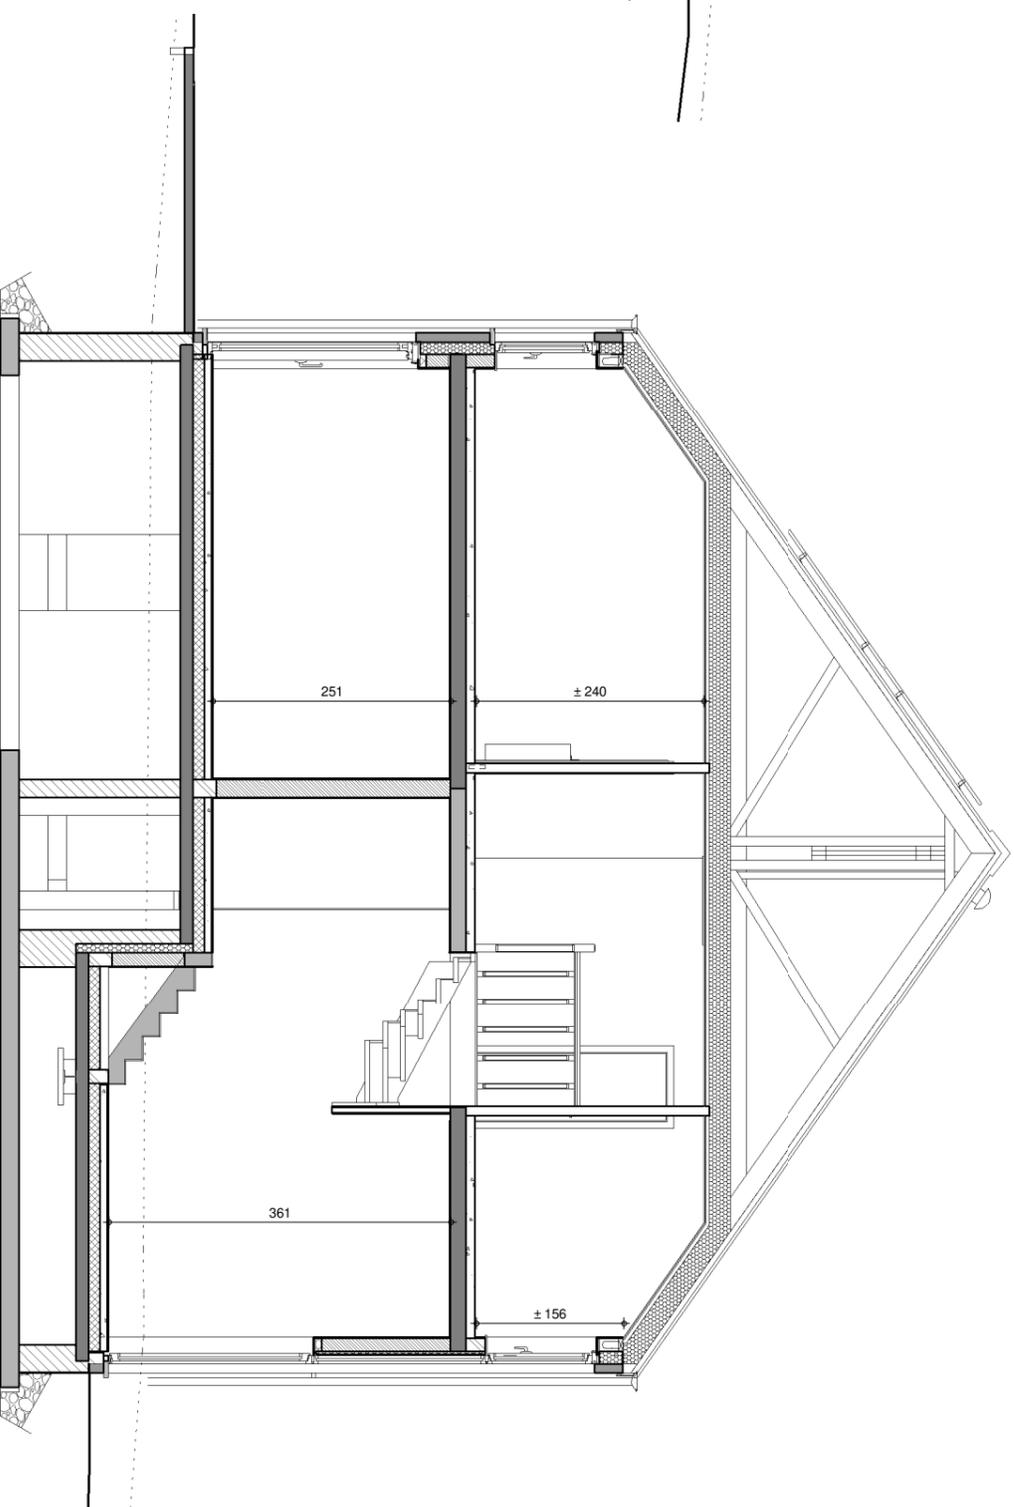

COUPE B-B