

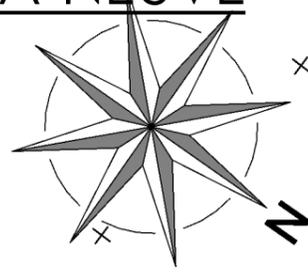


LOTISSEMENT HABAY-LA-NEUVE

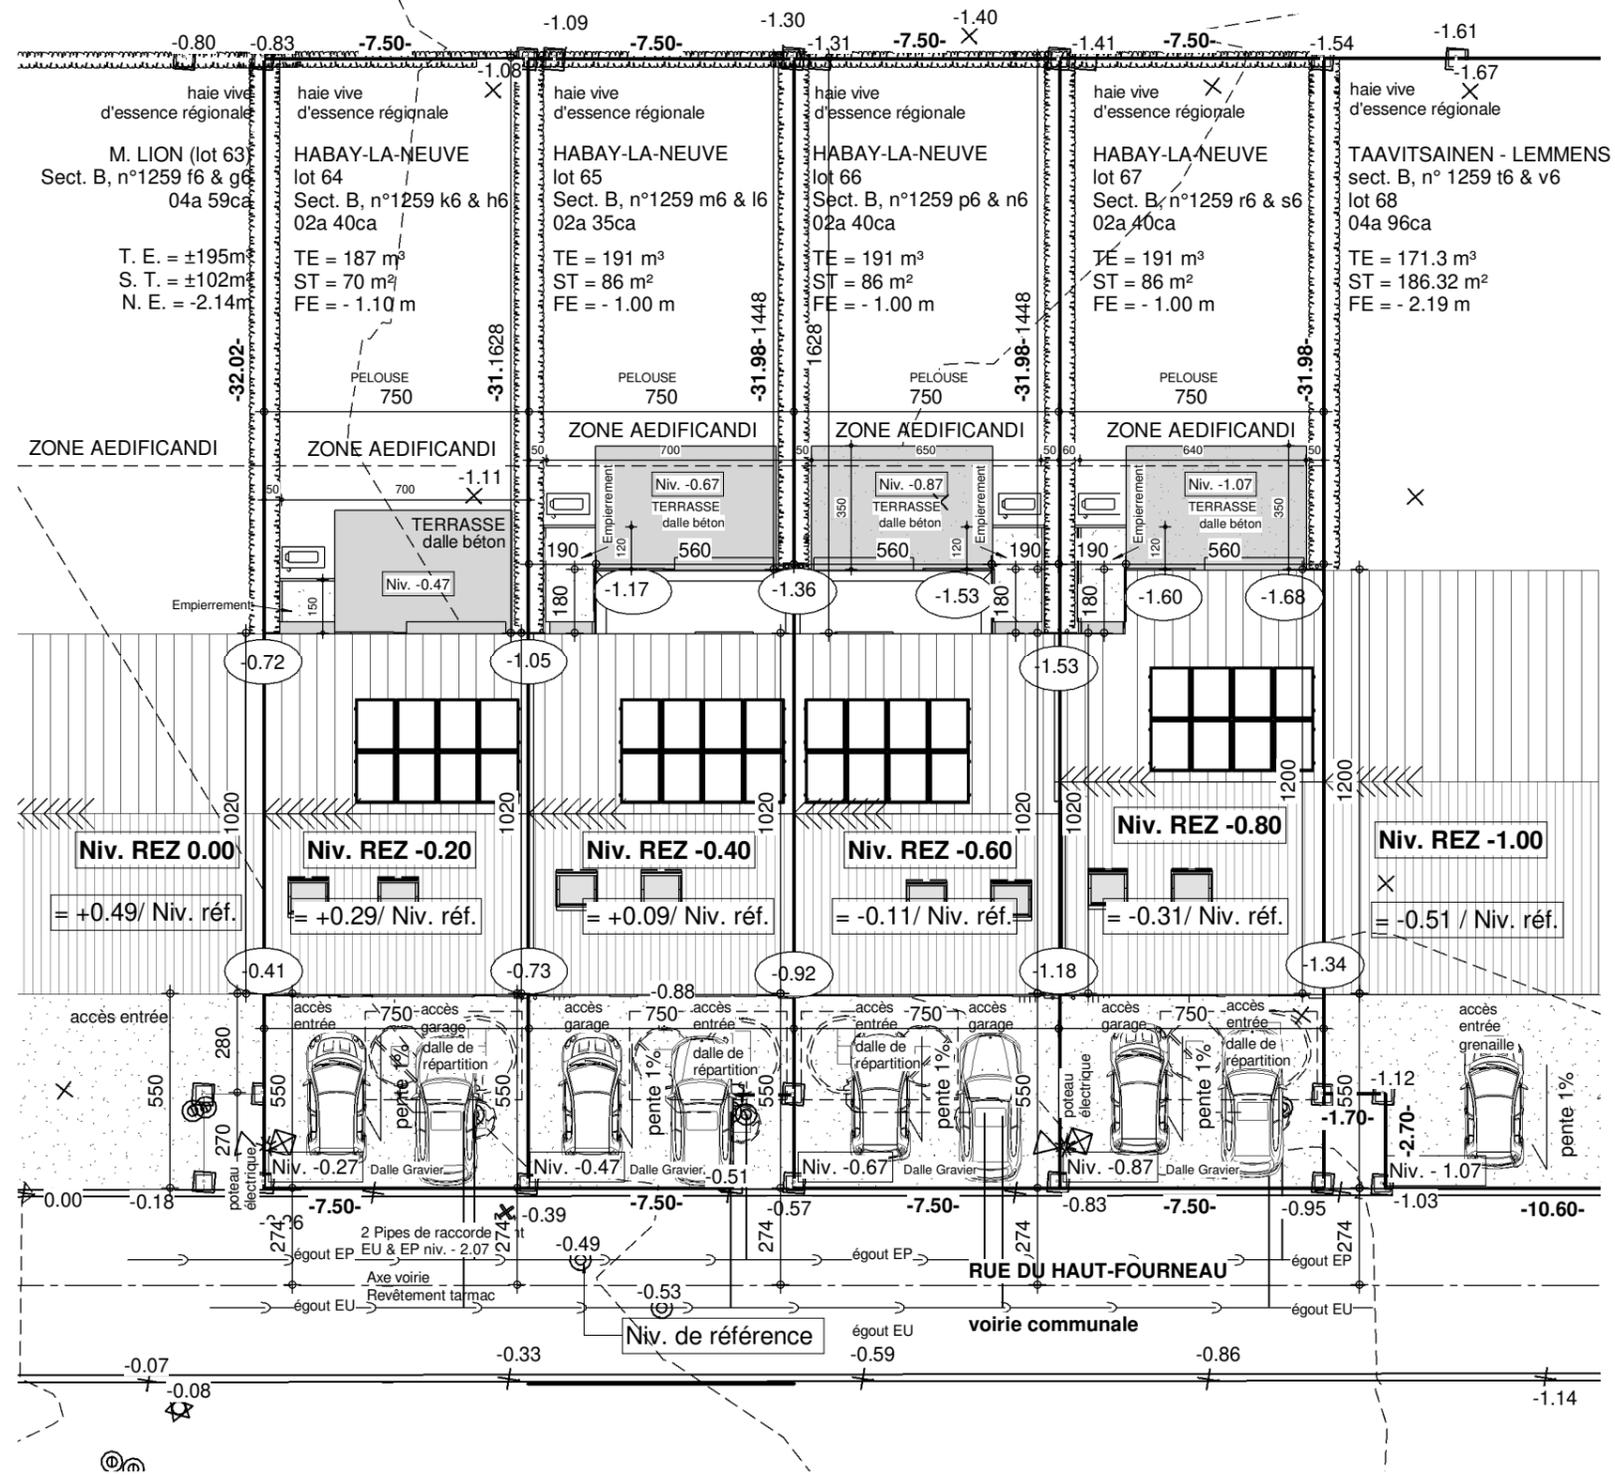

LEGENDE




- | | |
|------------------------|-----------------------------|
| ○ niv. terrain naturel | ✦ piquet clôture |
| □ niv. terrain fini | ⊗ bornier ou armoire élect. |
| ▨ sens faitière | ⊕ bouche d'eau |
| + point de niveau | ⊛ poteau d'éclairage |
| ○ poteau électrique | △ point fixe |
| ⊕ borne gaz | □ borne |
| ⊙ taque d'égout | ⊗ bouche d'incendie |
| ⊙ régie | ⊙ arbre |
| △ bornier TV | |

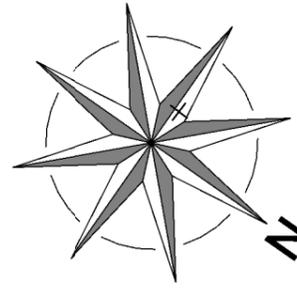

IMPLANTATION


| | | | |
|------------------------------------|------------|-----------|-------|
| AP----01- 40553/54/55/56/HEPA/SEMI | | | |
| Date : | 16/10/2024 | Echelle : | 1/200 |

Le présent projet reste la propriété de la S.A. THOMAS & PIRON. Il est protégé par la législation en matière de création et ne peut en aucun cas faire l'objet d'une copie même partielle sans l'autorisation de l'auteur.

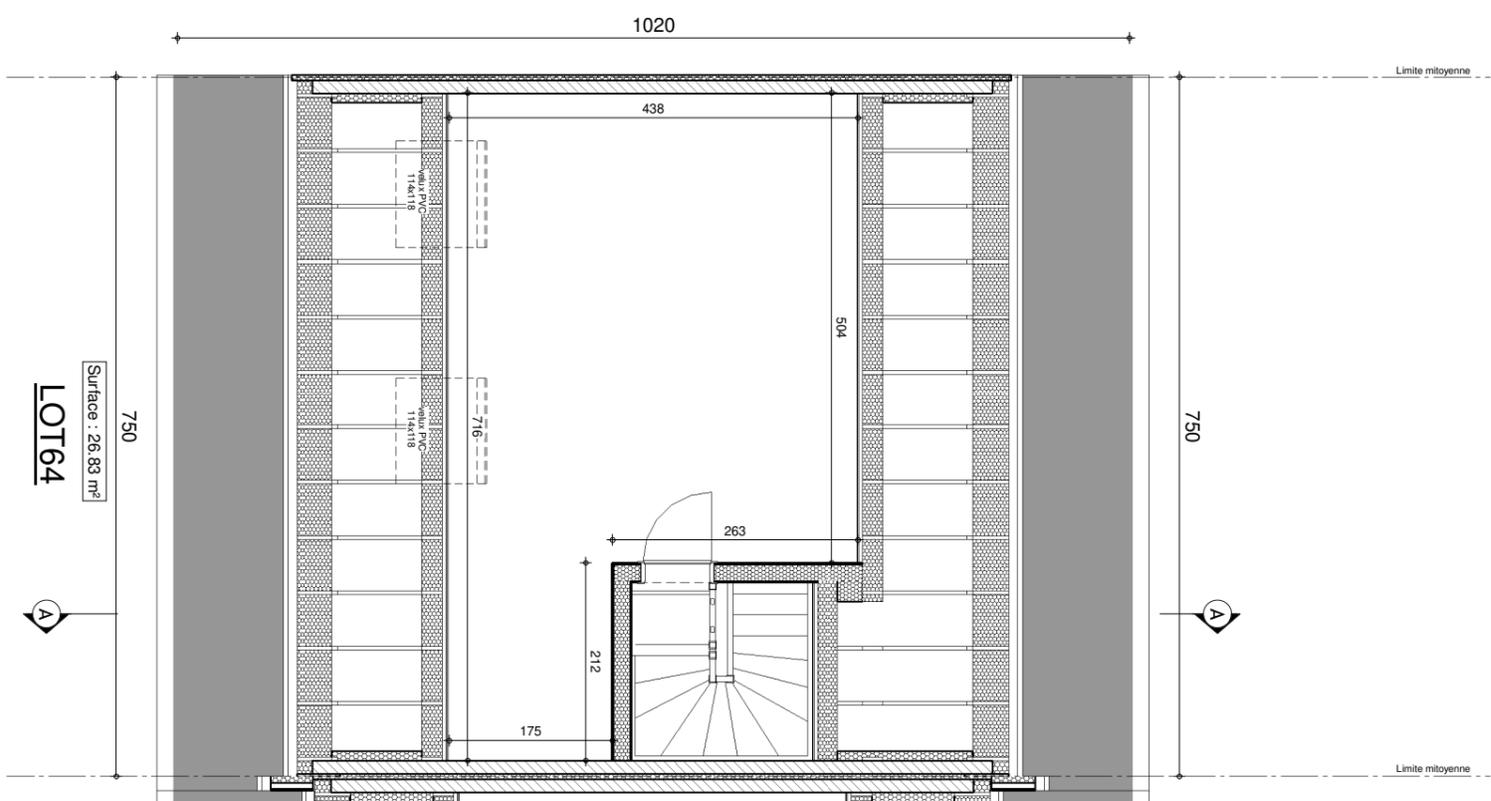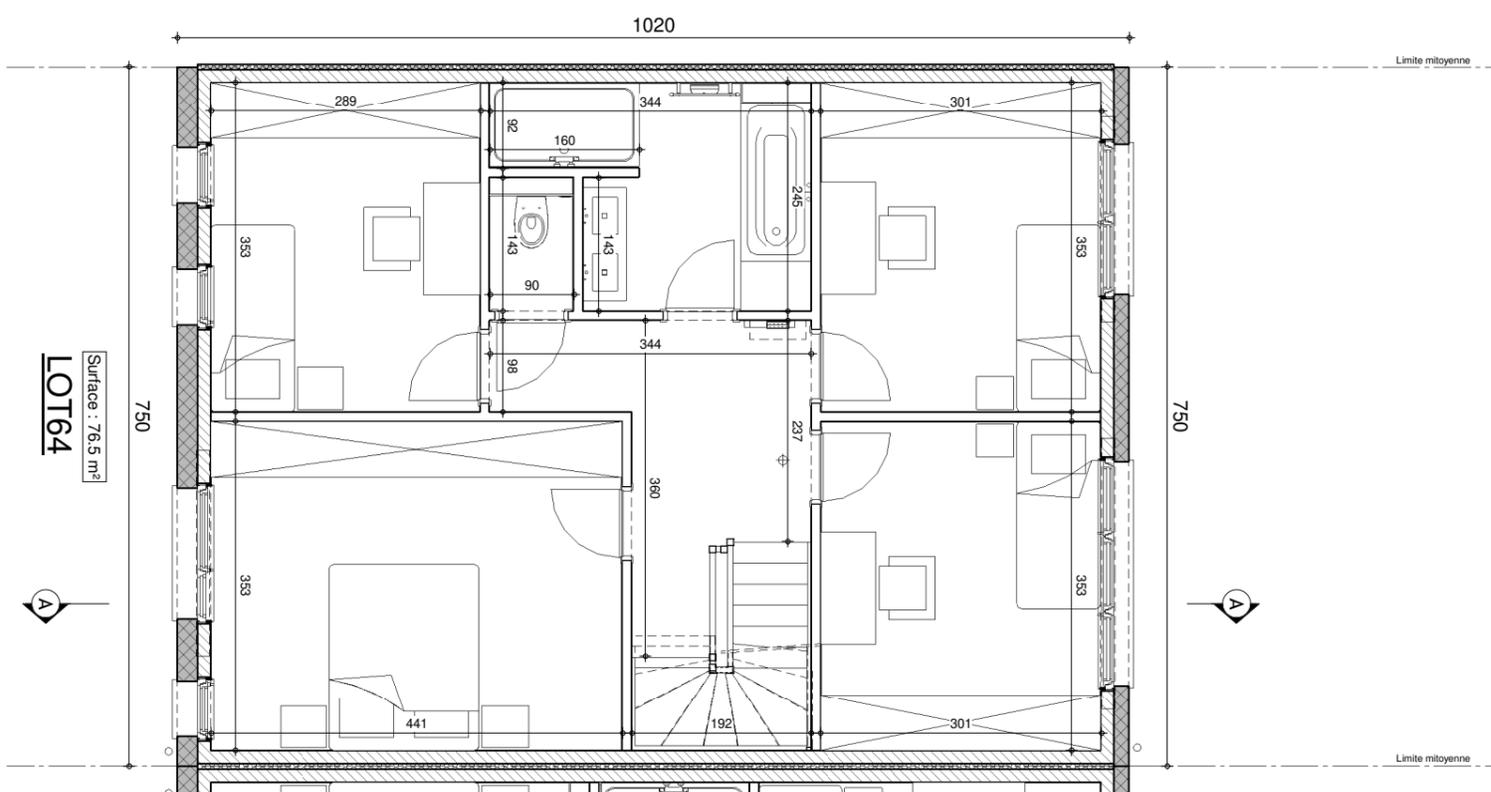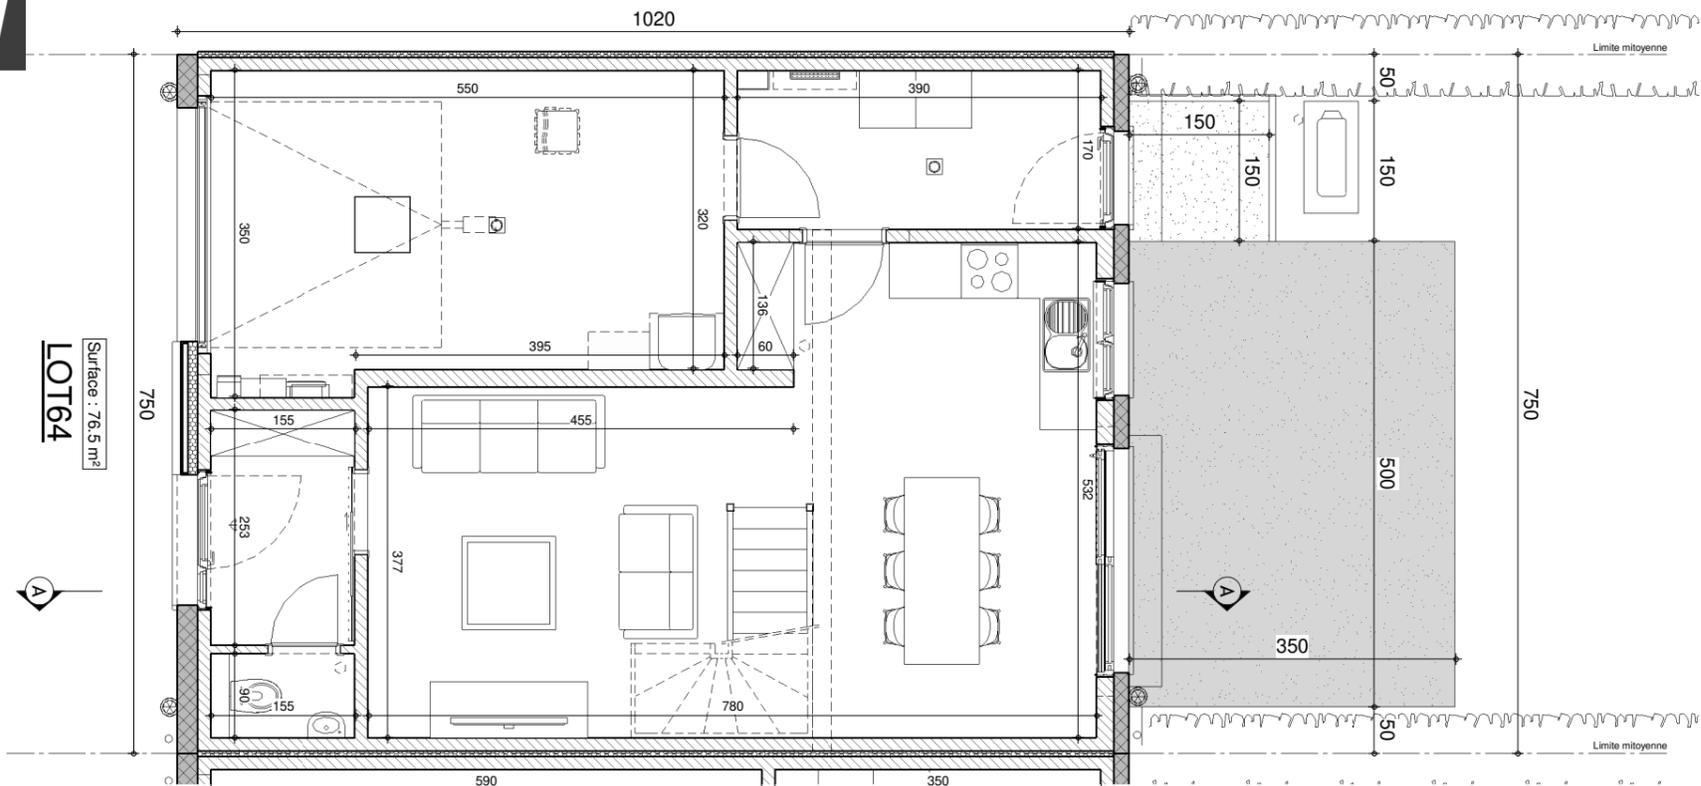

| | | | |
|---------------------------------------|------------|-----------|------|
| Date : | 16/10/2024 | Echelle : | 1/50 |
| AP-----01 - 40553/54/55/56/HEP A/SEMI | | | |



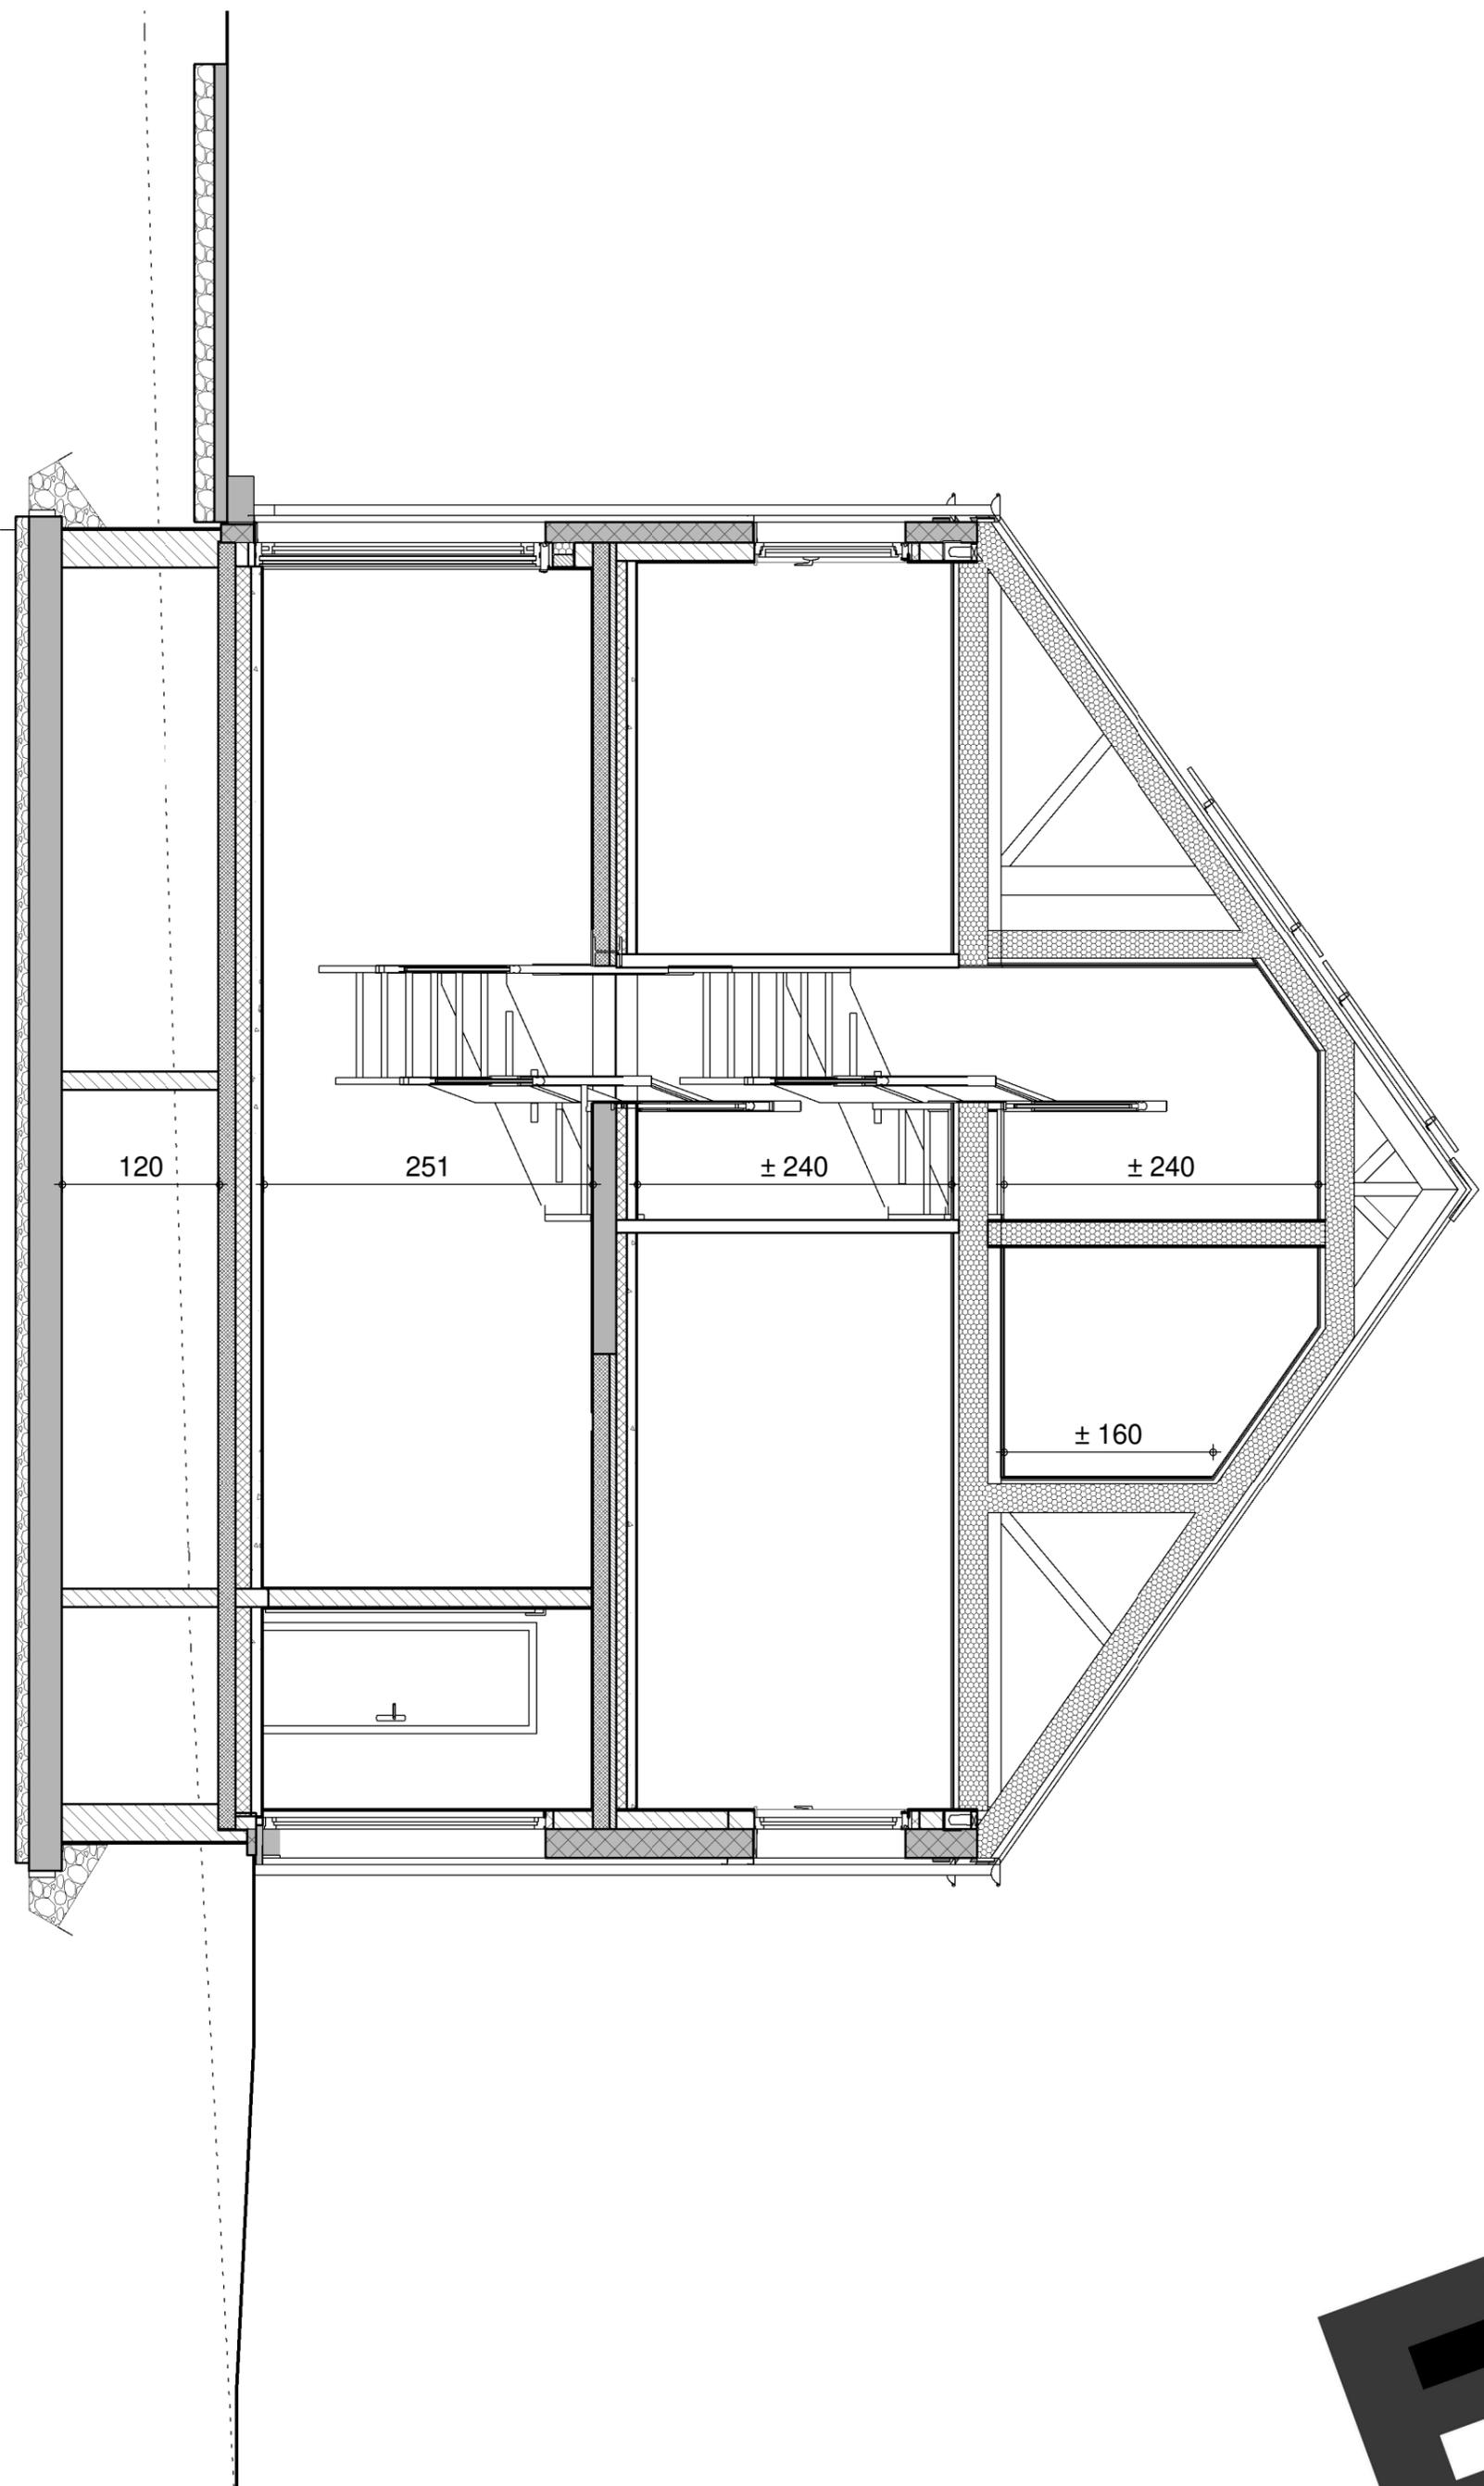


LOT 64

COUPE AA



| |
|-------------------------------------|
| AP-----01-40553/54/55/56/HEP A/SEMI |
| Date : 16/10/2024 |
| Echelle : 1/50 |

Limite mitoyenne

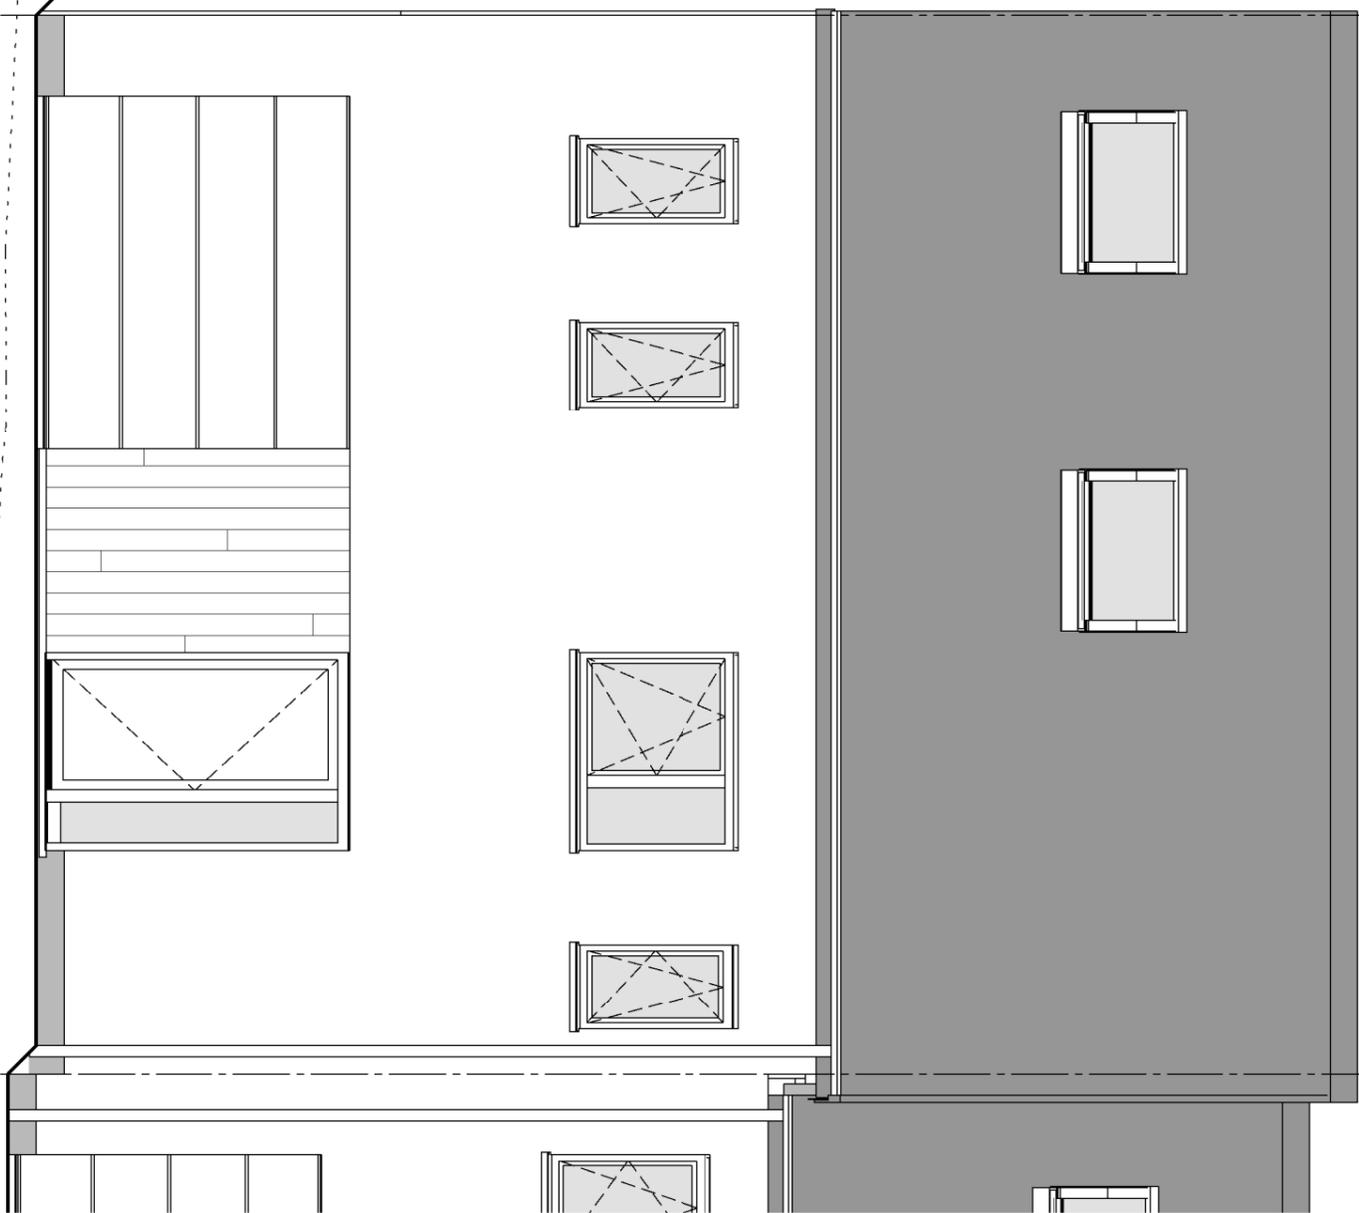


Limite mitoyenne

LOT64

FACADE AVANT



Limite mitoyenne

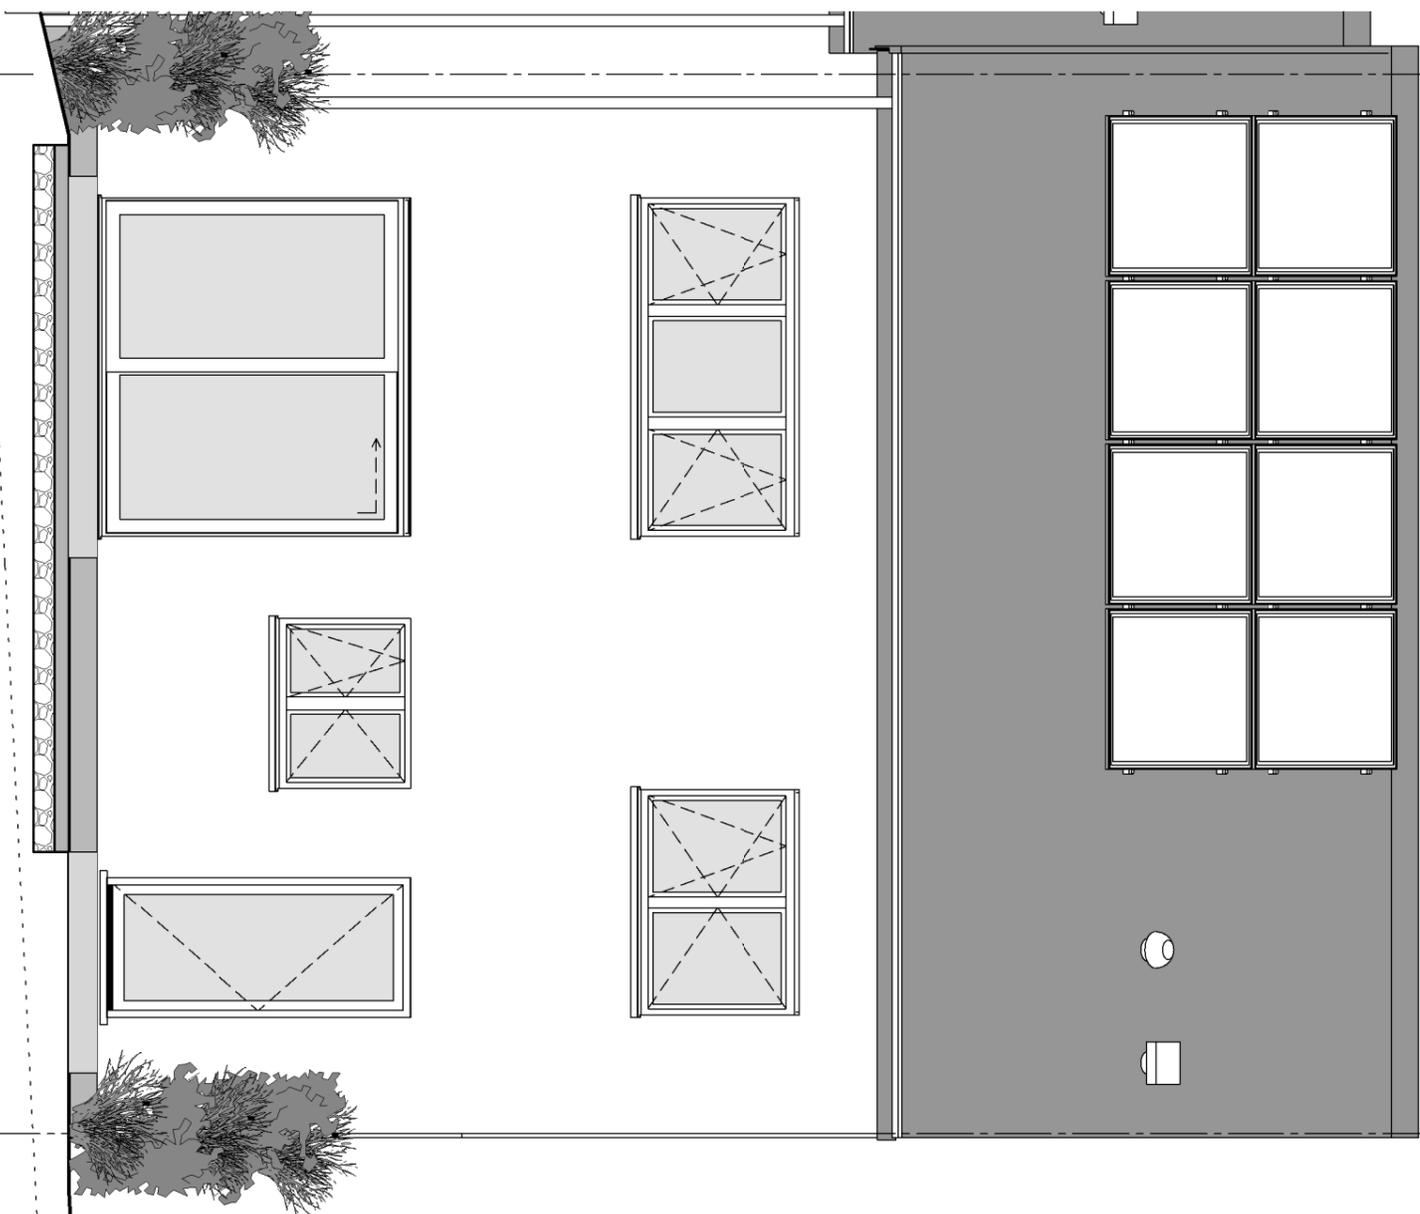

LOT64

FACADE ARRIERE

| | | | |
|-------------------------------------|------------|-----------|------|
| Date : | 16/10/2024 | Echelle : | 1/50 |
| AP-----01-40553/54/55/56/HEP A/SEMI | | | |

