

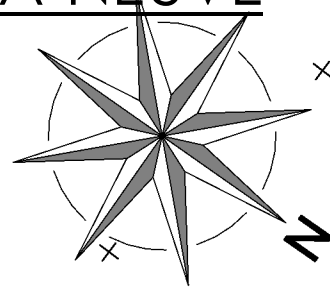


LOTISSEMENT HABAY-LA-NEUVE

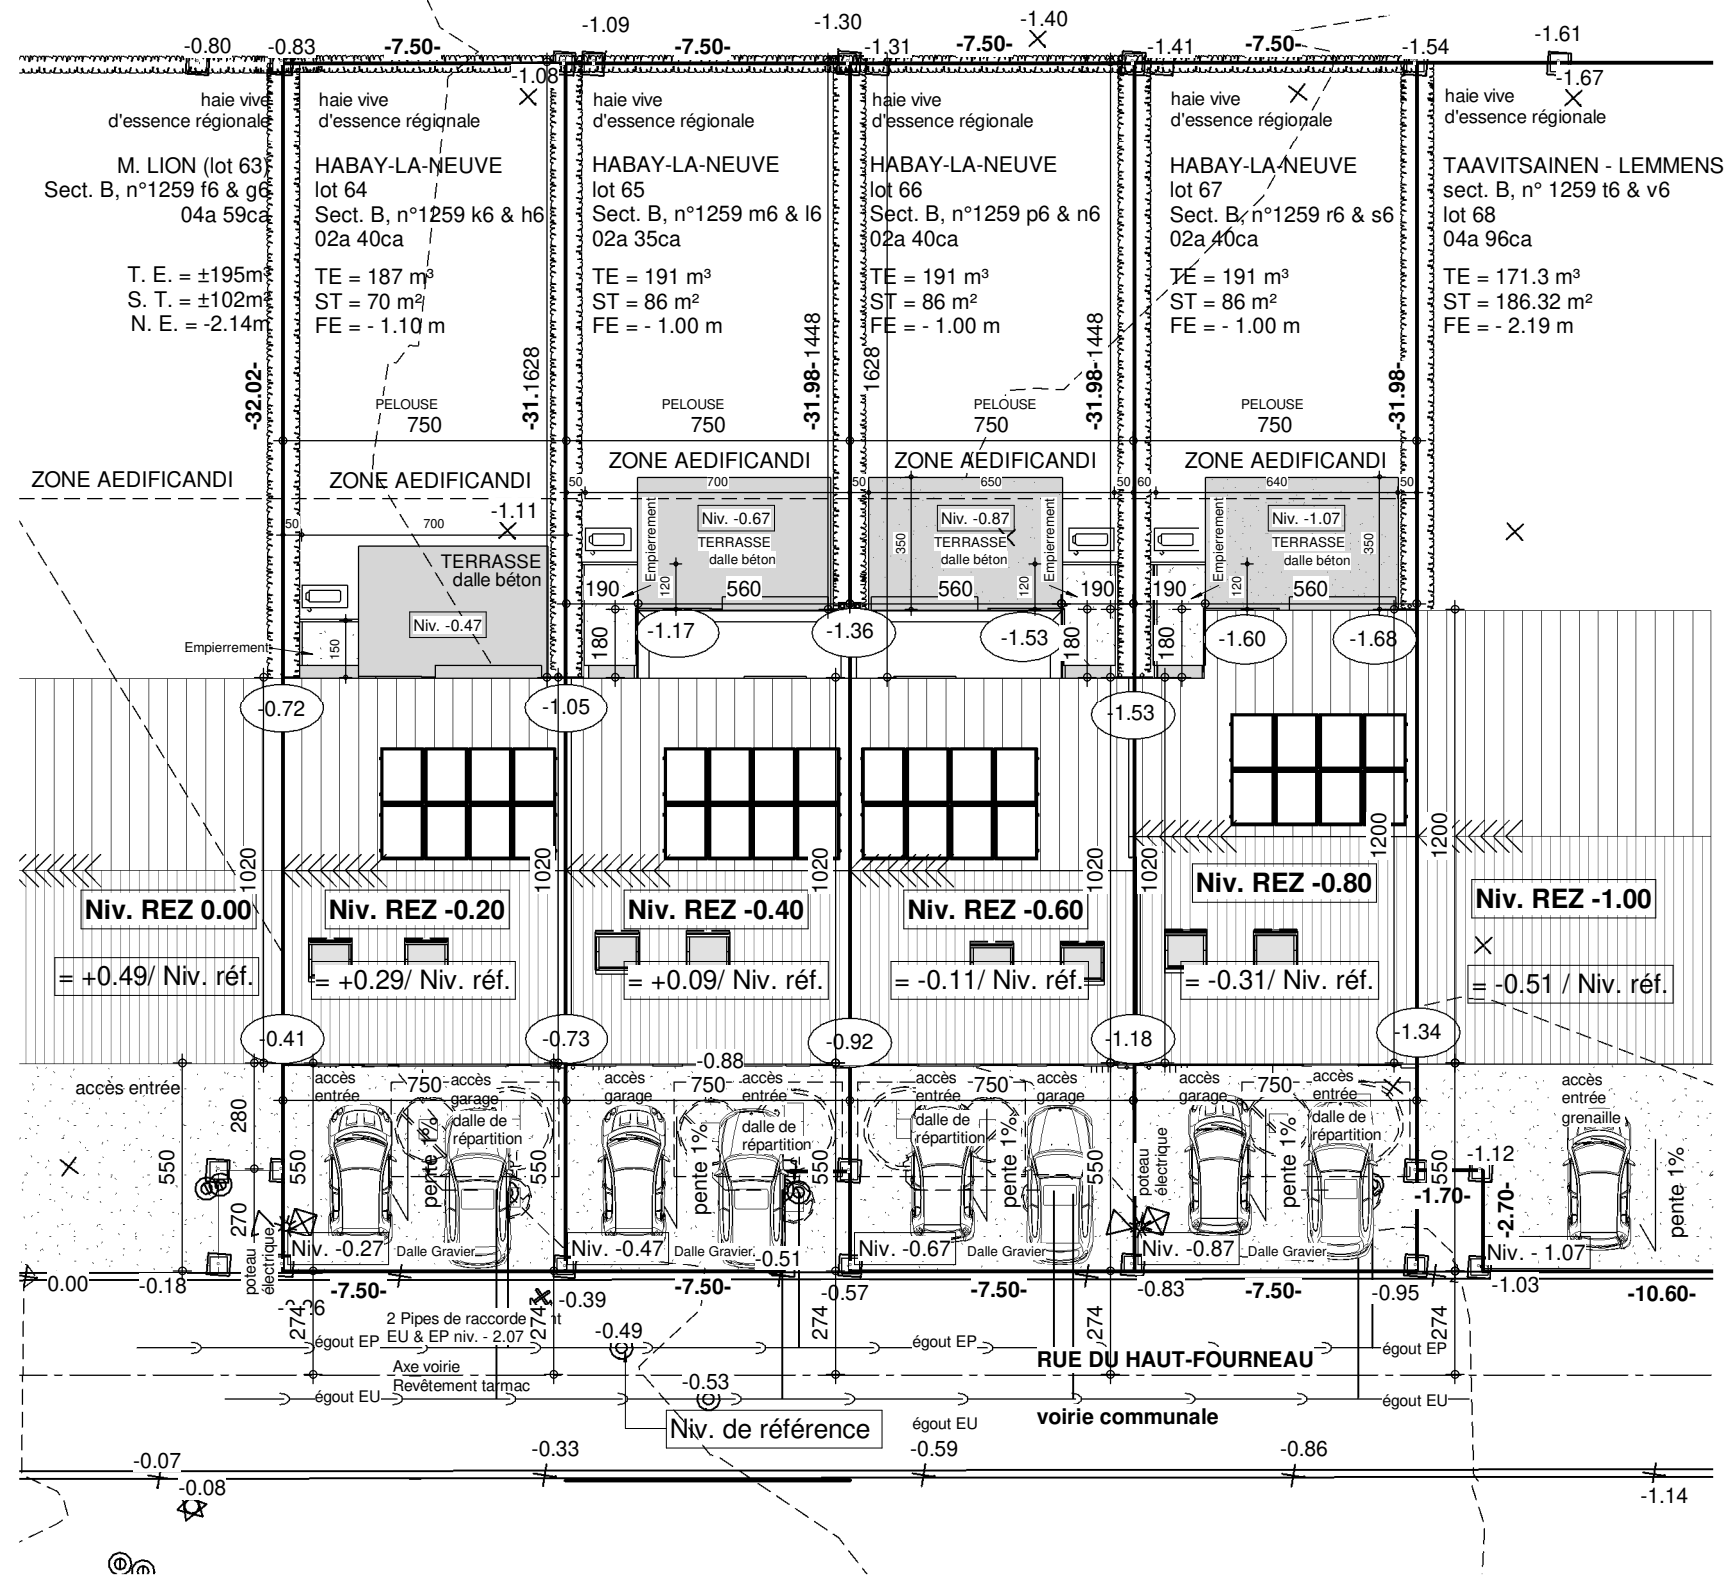


LEGENDE




- niv. terrain naturel
- niv. terrain fini
- ▨ sens faitière
- + point de niveau
- poteau électrique
- ⊕ borne gaz
- ⊙ taque d'égout
- ⊙ régie
- △ bornier TV
- ✦ piquet clôture
- ⊗ bornier ou arm. élec.
- ⊕ bouche d'eau
- ✱ poteau d'éclairage
- △ point fixe
- borne
- △ bouche d'incendie
- ⊙ arbre

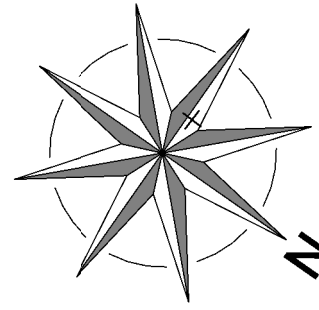

IMPLANTATION

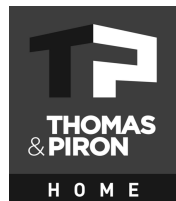


| | | | |
|------------------------------------|------------|-----------|-------|
| AP----01- 40553/54/55/56/HEPA/SEMI | | | |
| Date : | 16/10/2024 | Echelle : | 1/200 |

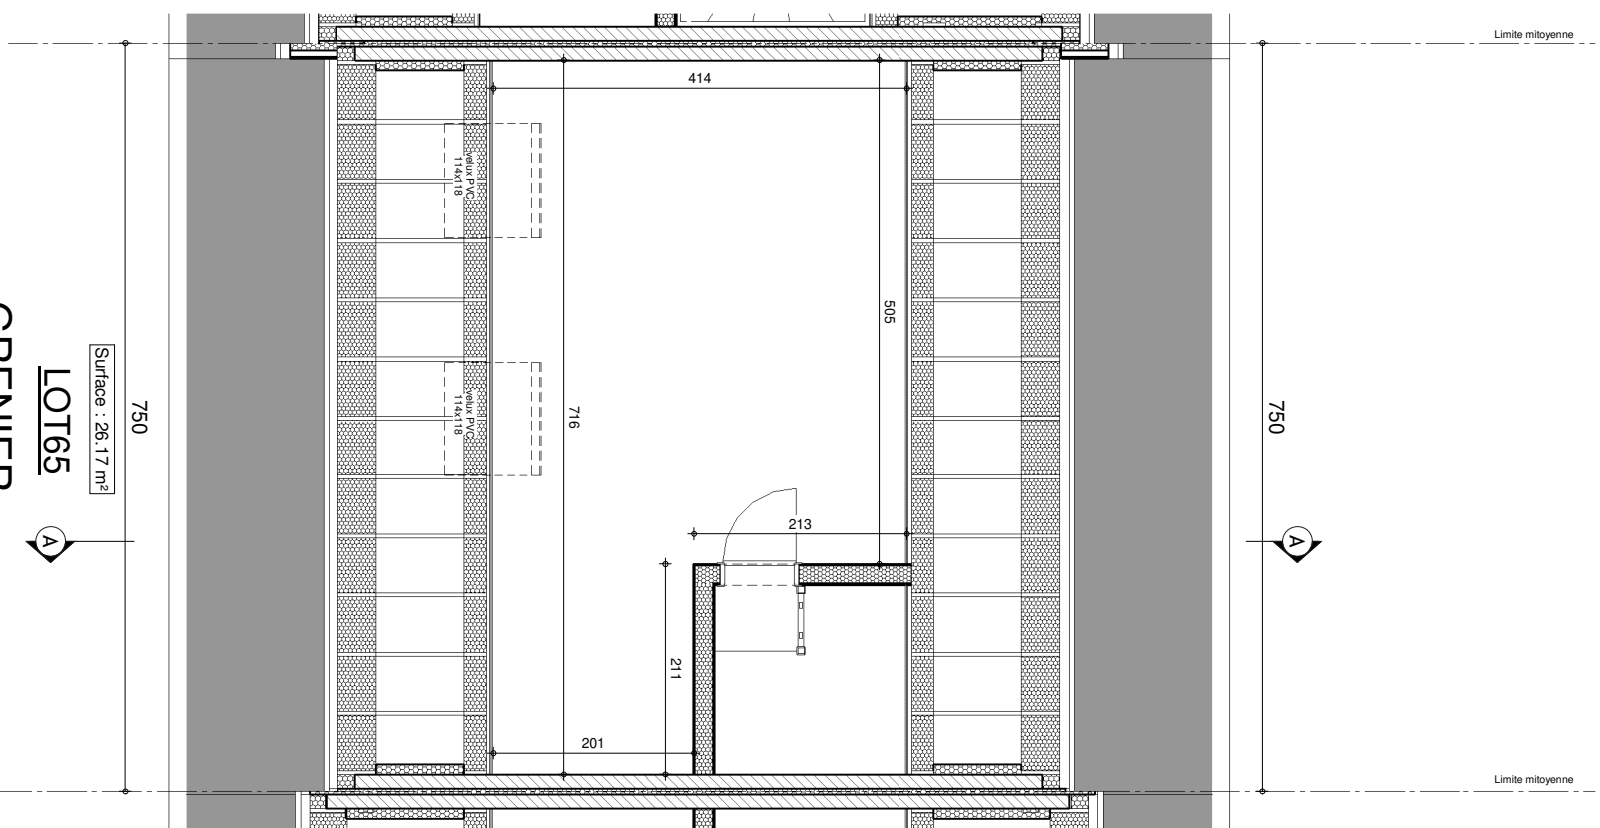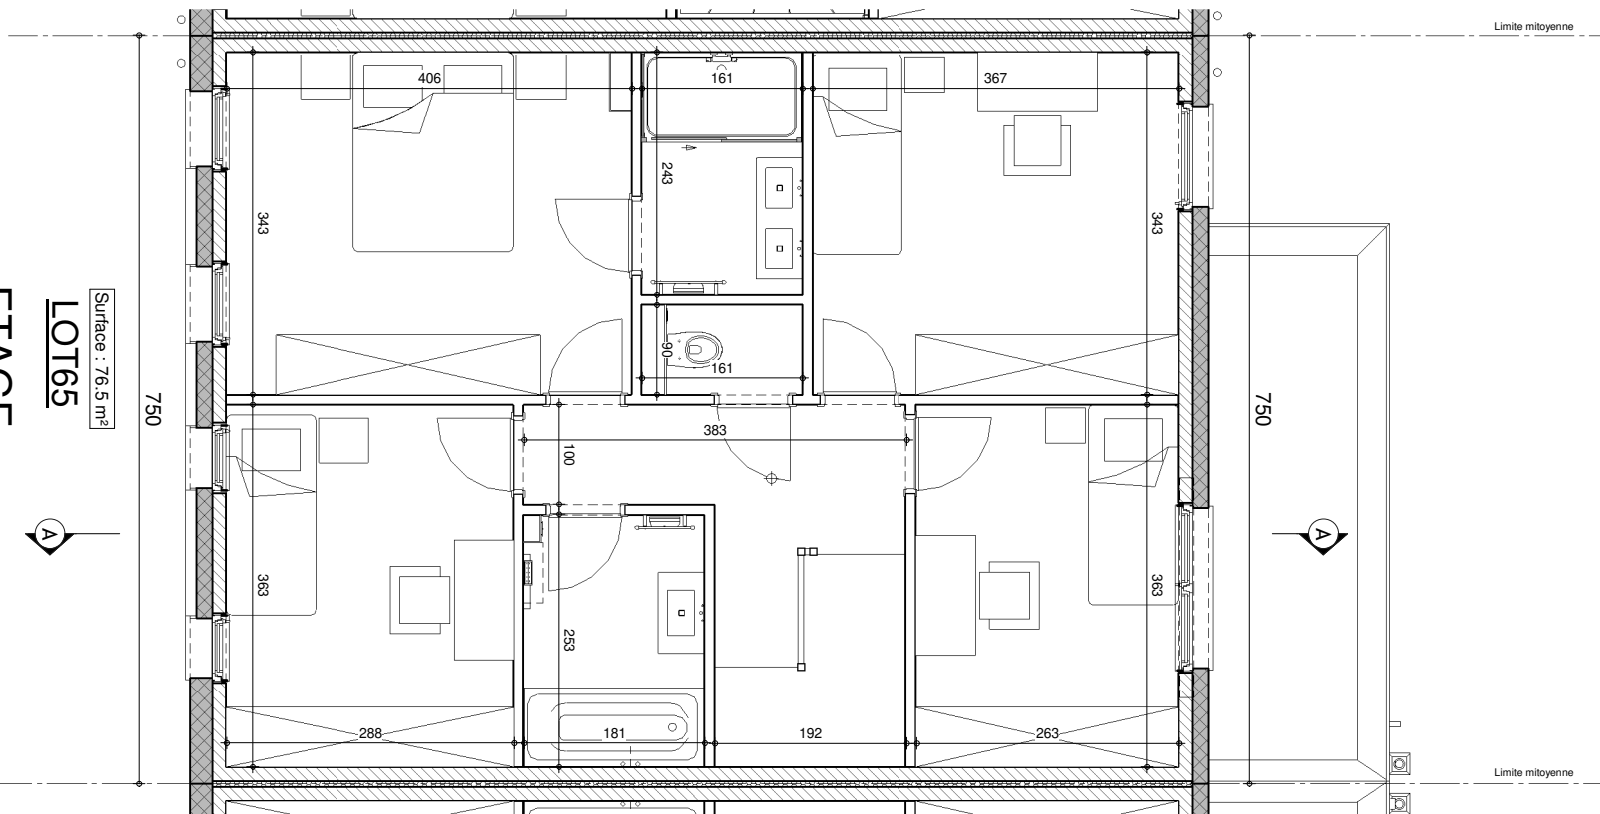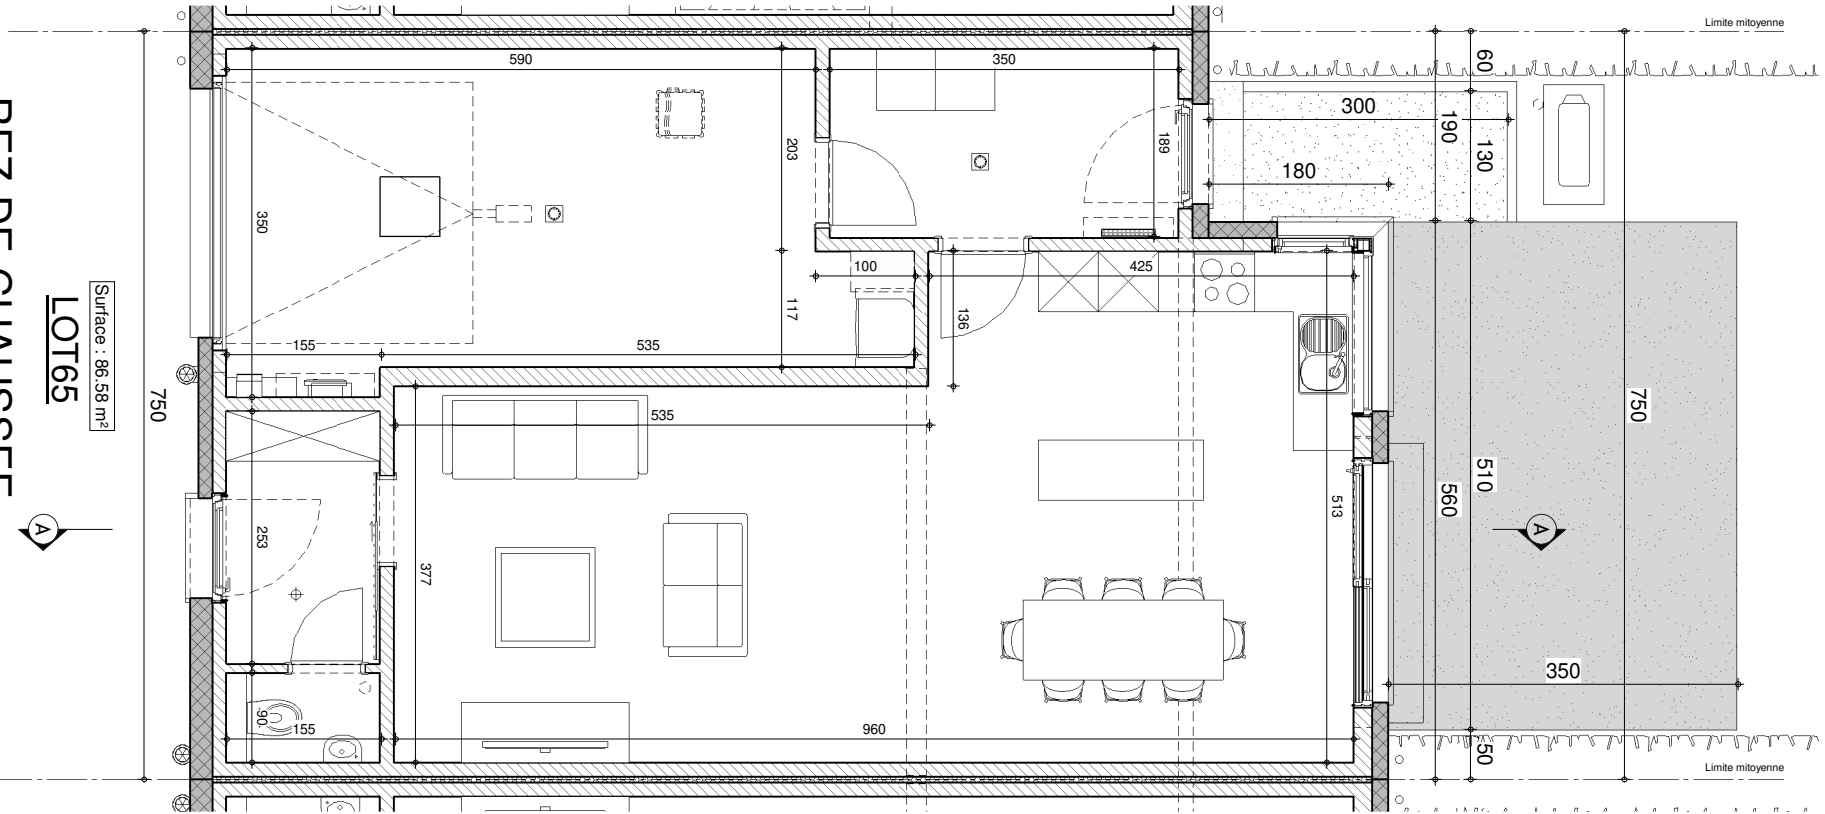


| | | | |
|--------------------------------------|------------|-----------|------|
| Date : | 16/10/2024 | Echelle : | 1/50 |
| AP---.01 - 40553/54/55/56/HEP A/SEMI | | | |



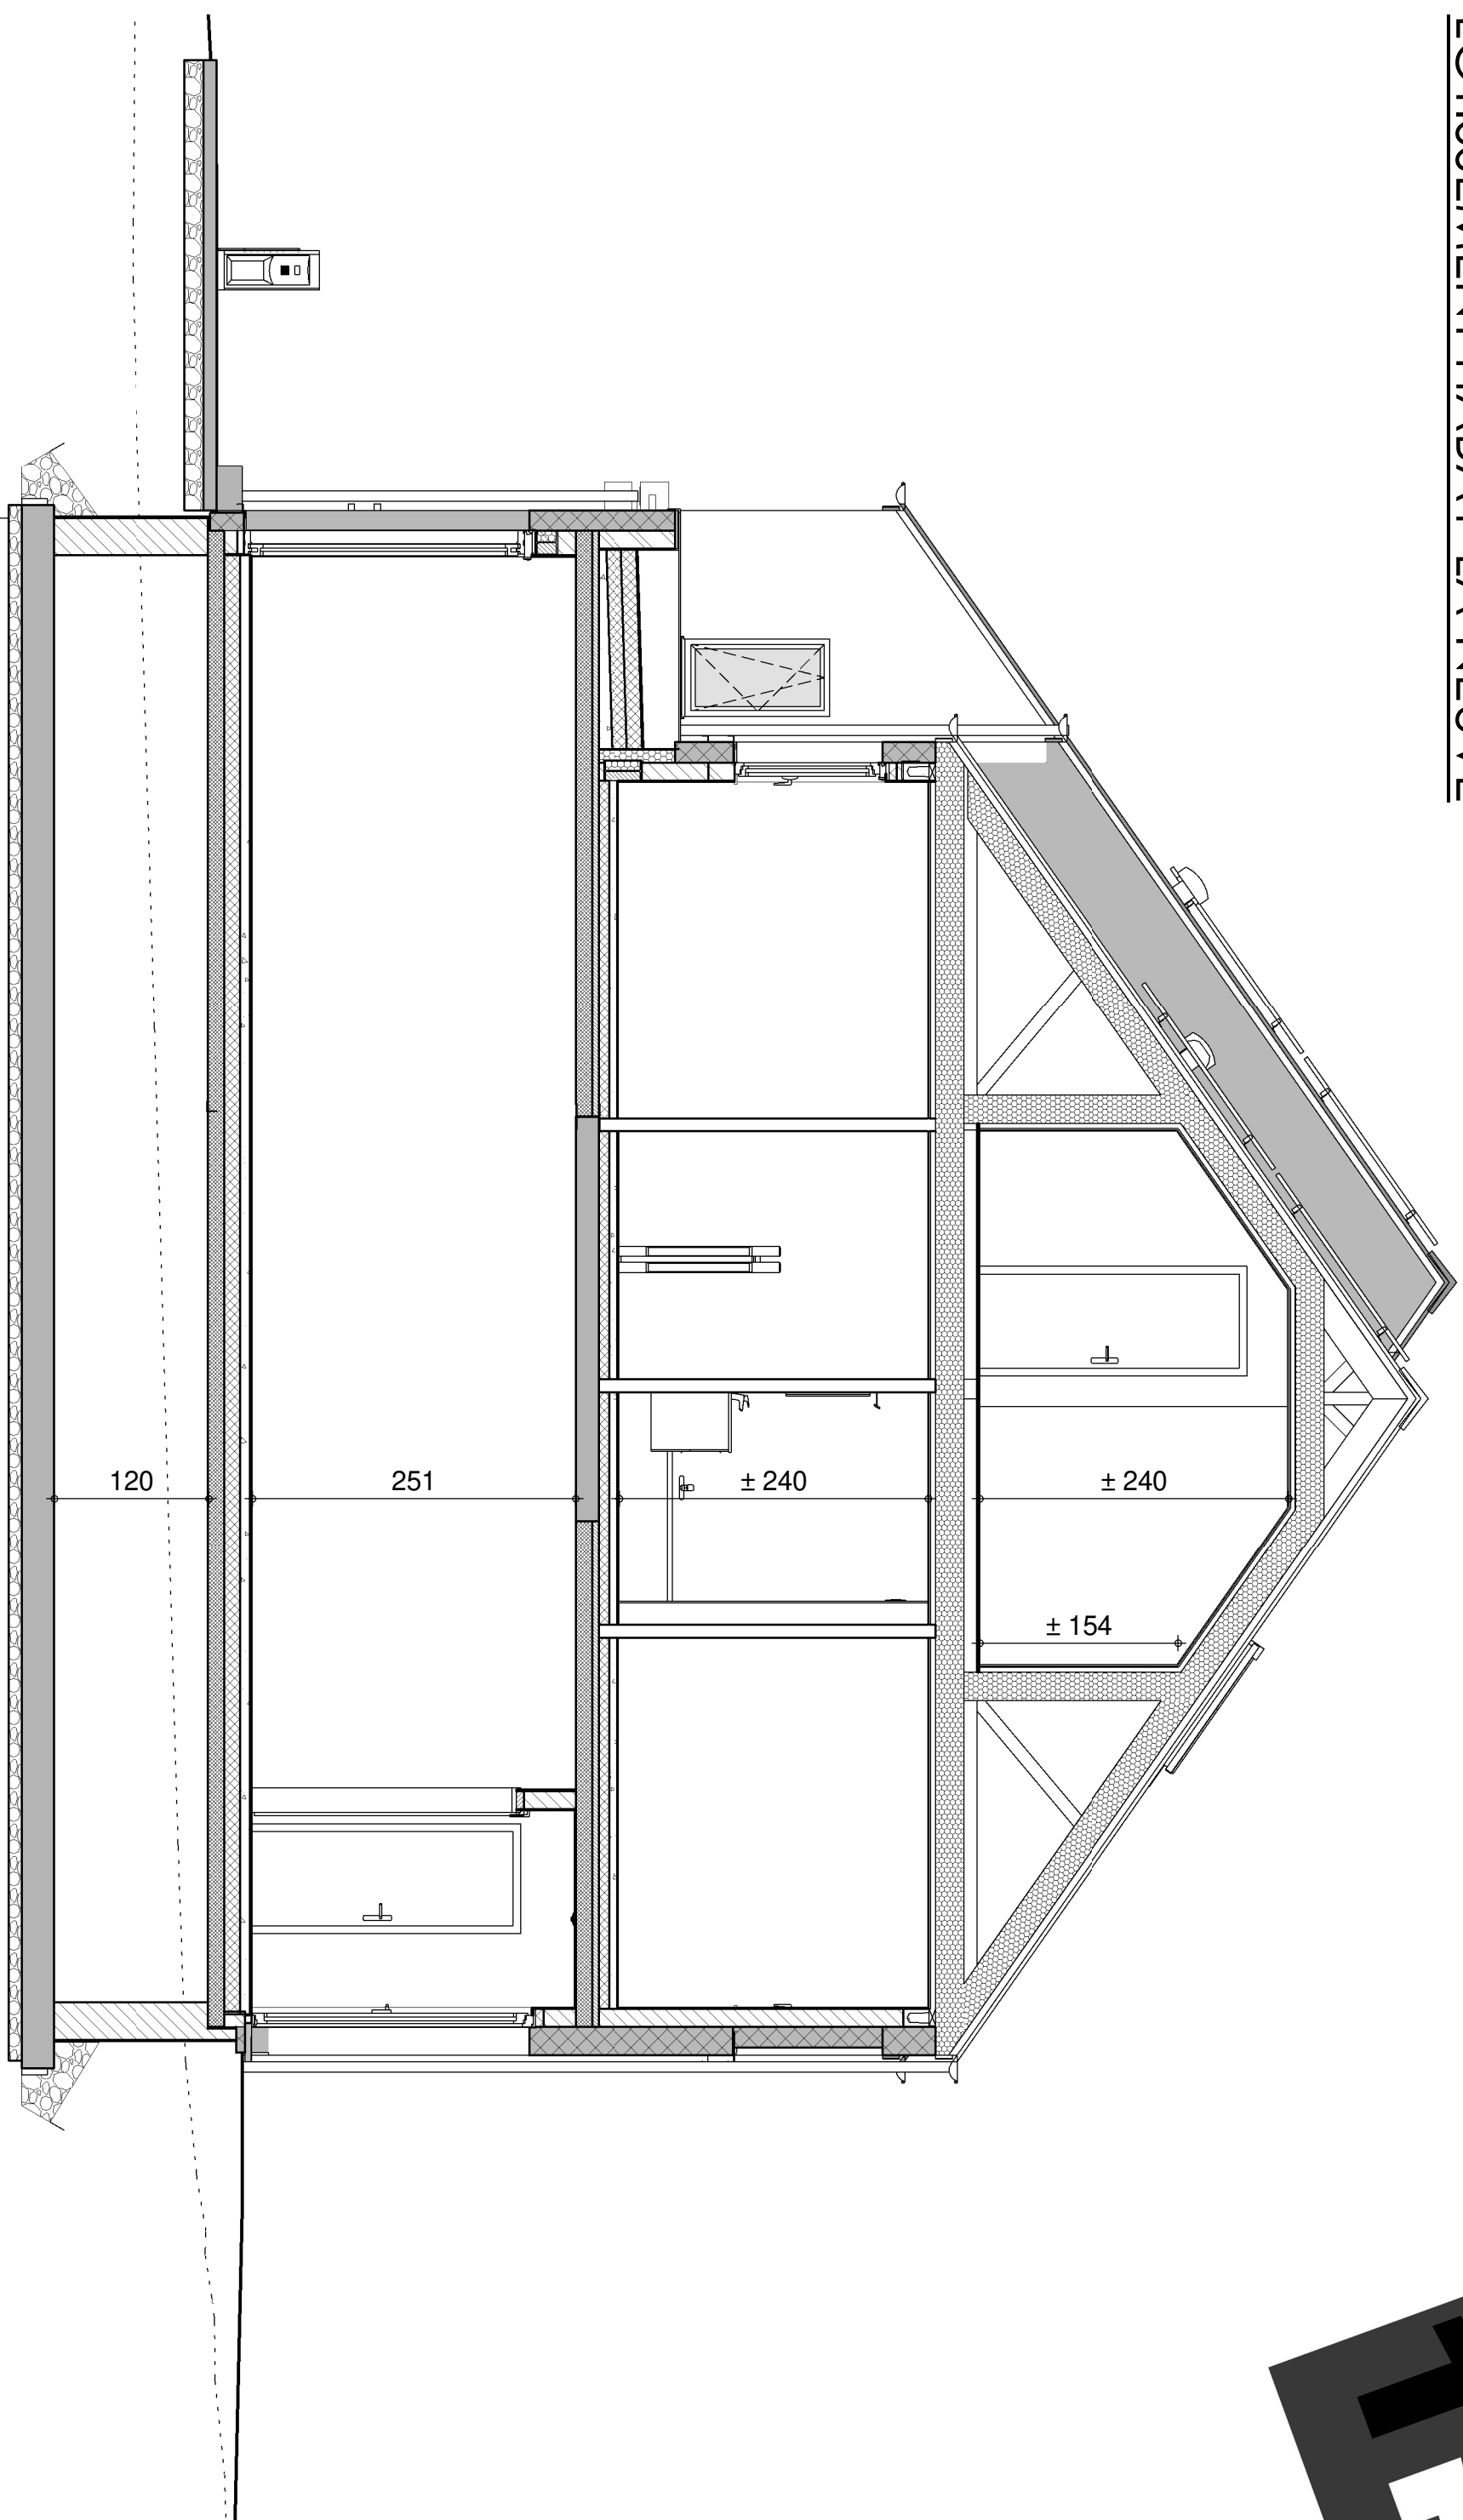

LOT 65

COUPE AA

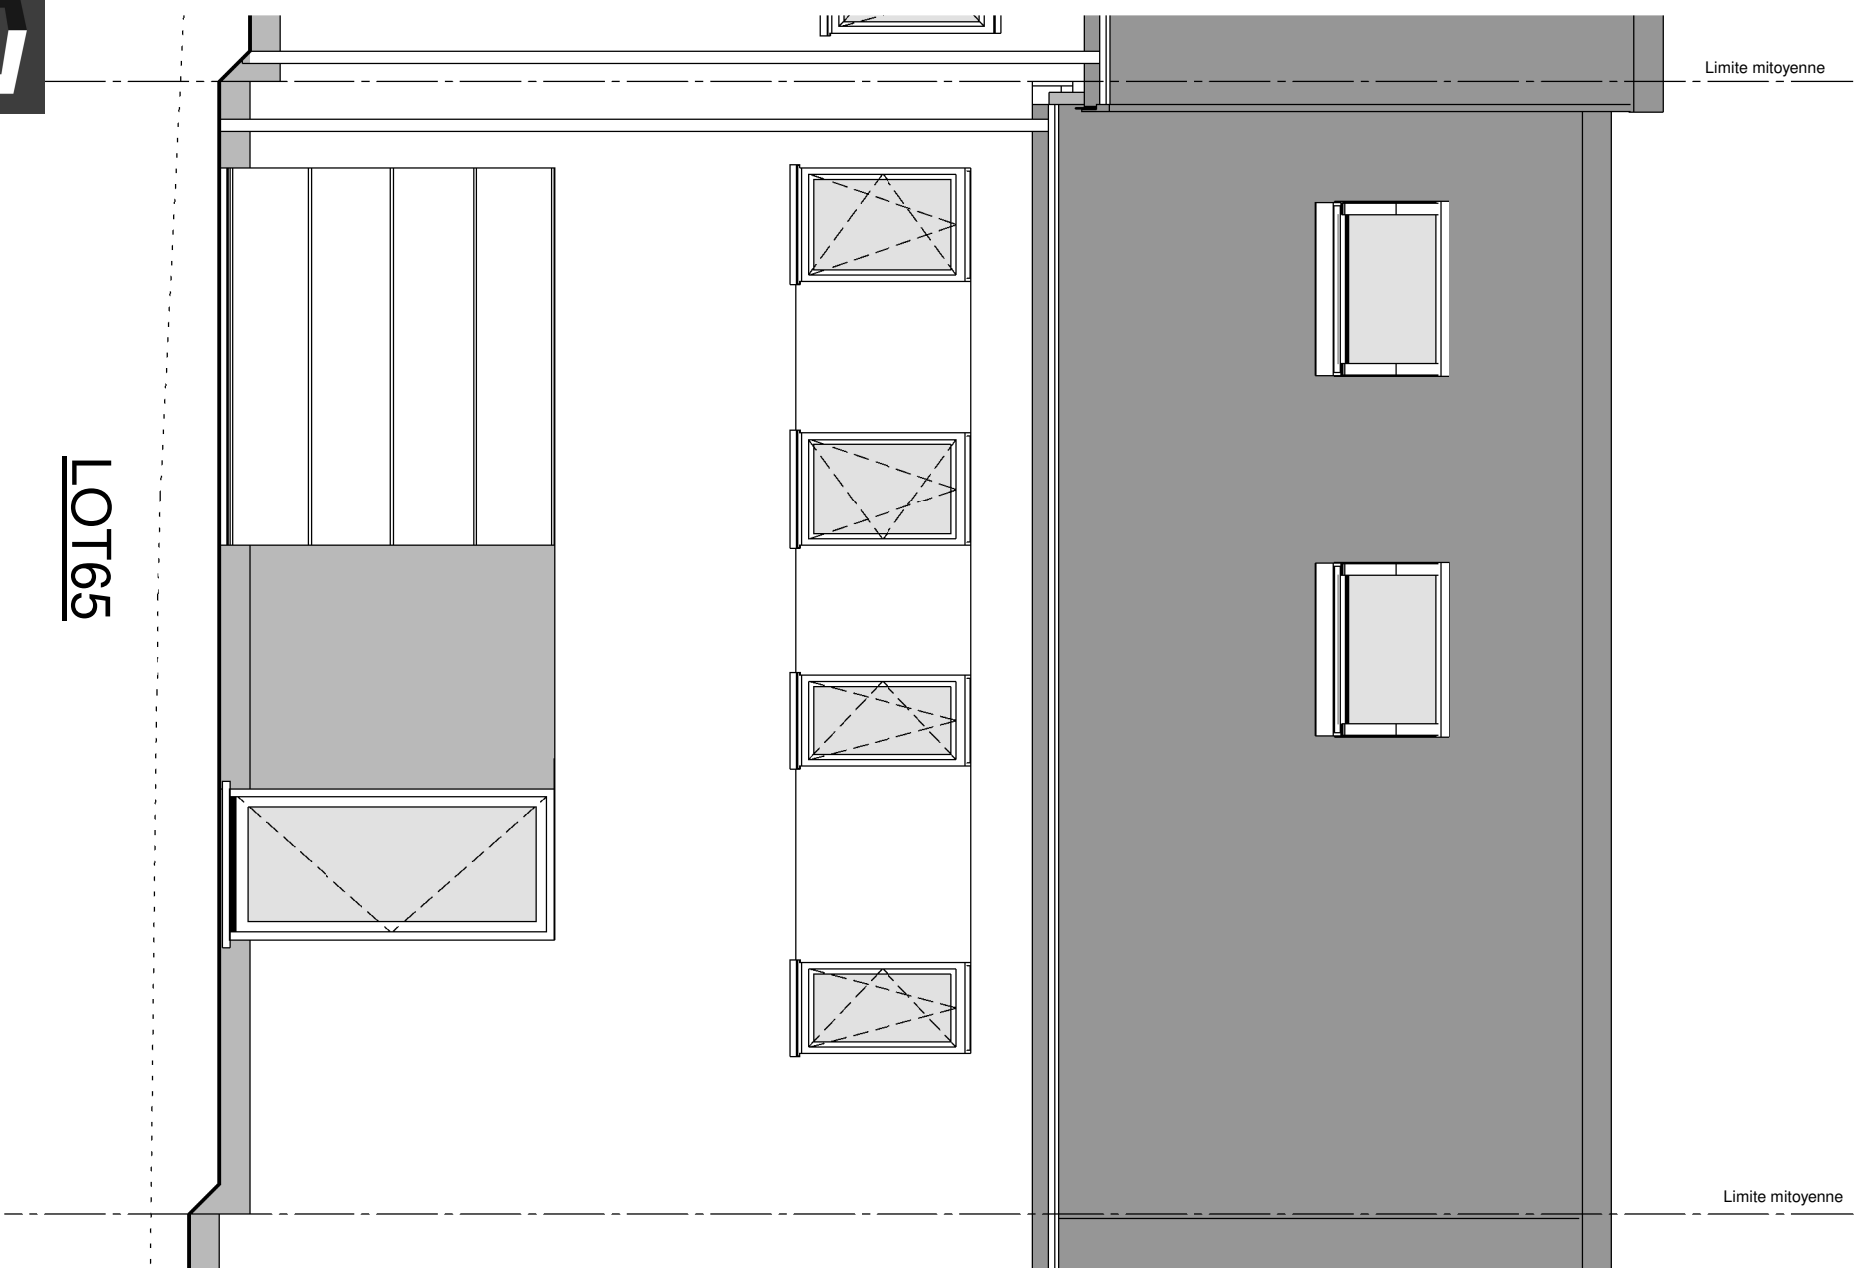

LOT65

FACADE AVANT



LOT65

FACADE ARRIERE

| | | | |
|-------------------------------------|------------|-----------|------|
| Date : | 16/10/2024 | Echelle : | 1/50 |
| AP-----01-40553/54/55/56/HEP A/SEMI | | | |

