

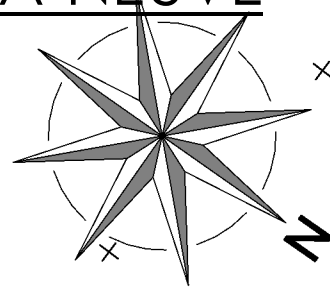
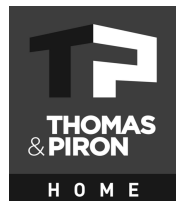


LOTISSEMENT HABAY-LA-NEUVE

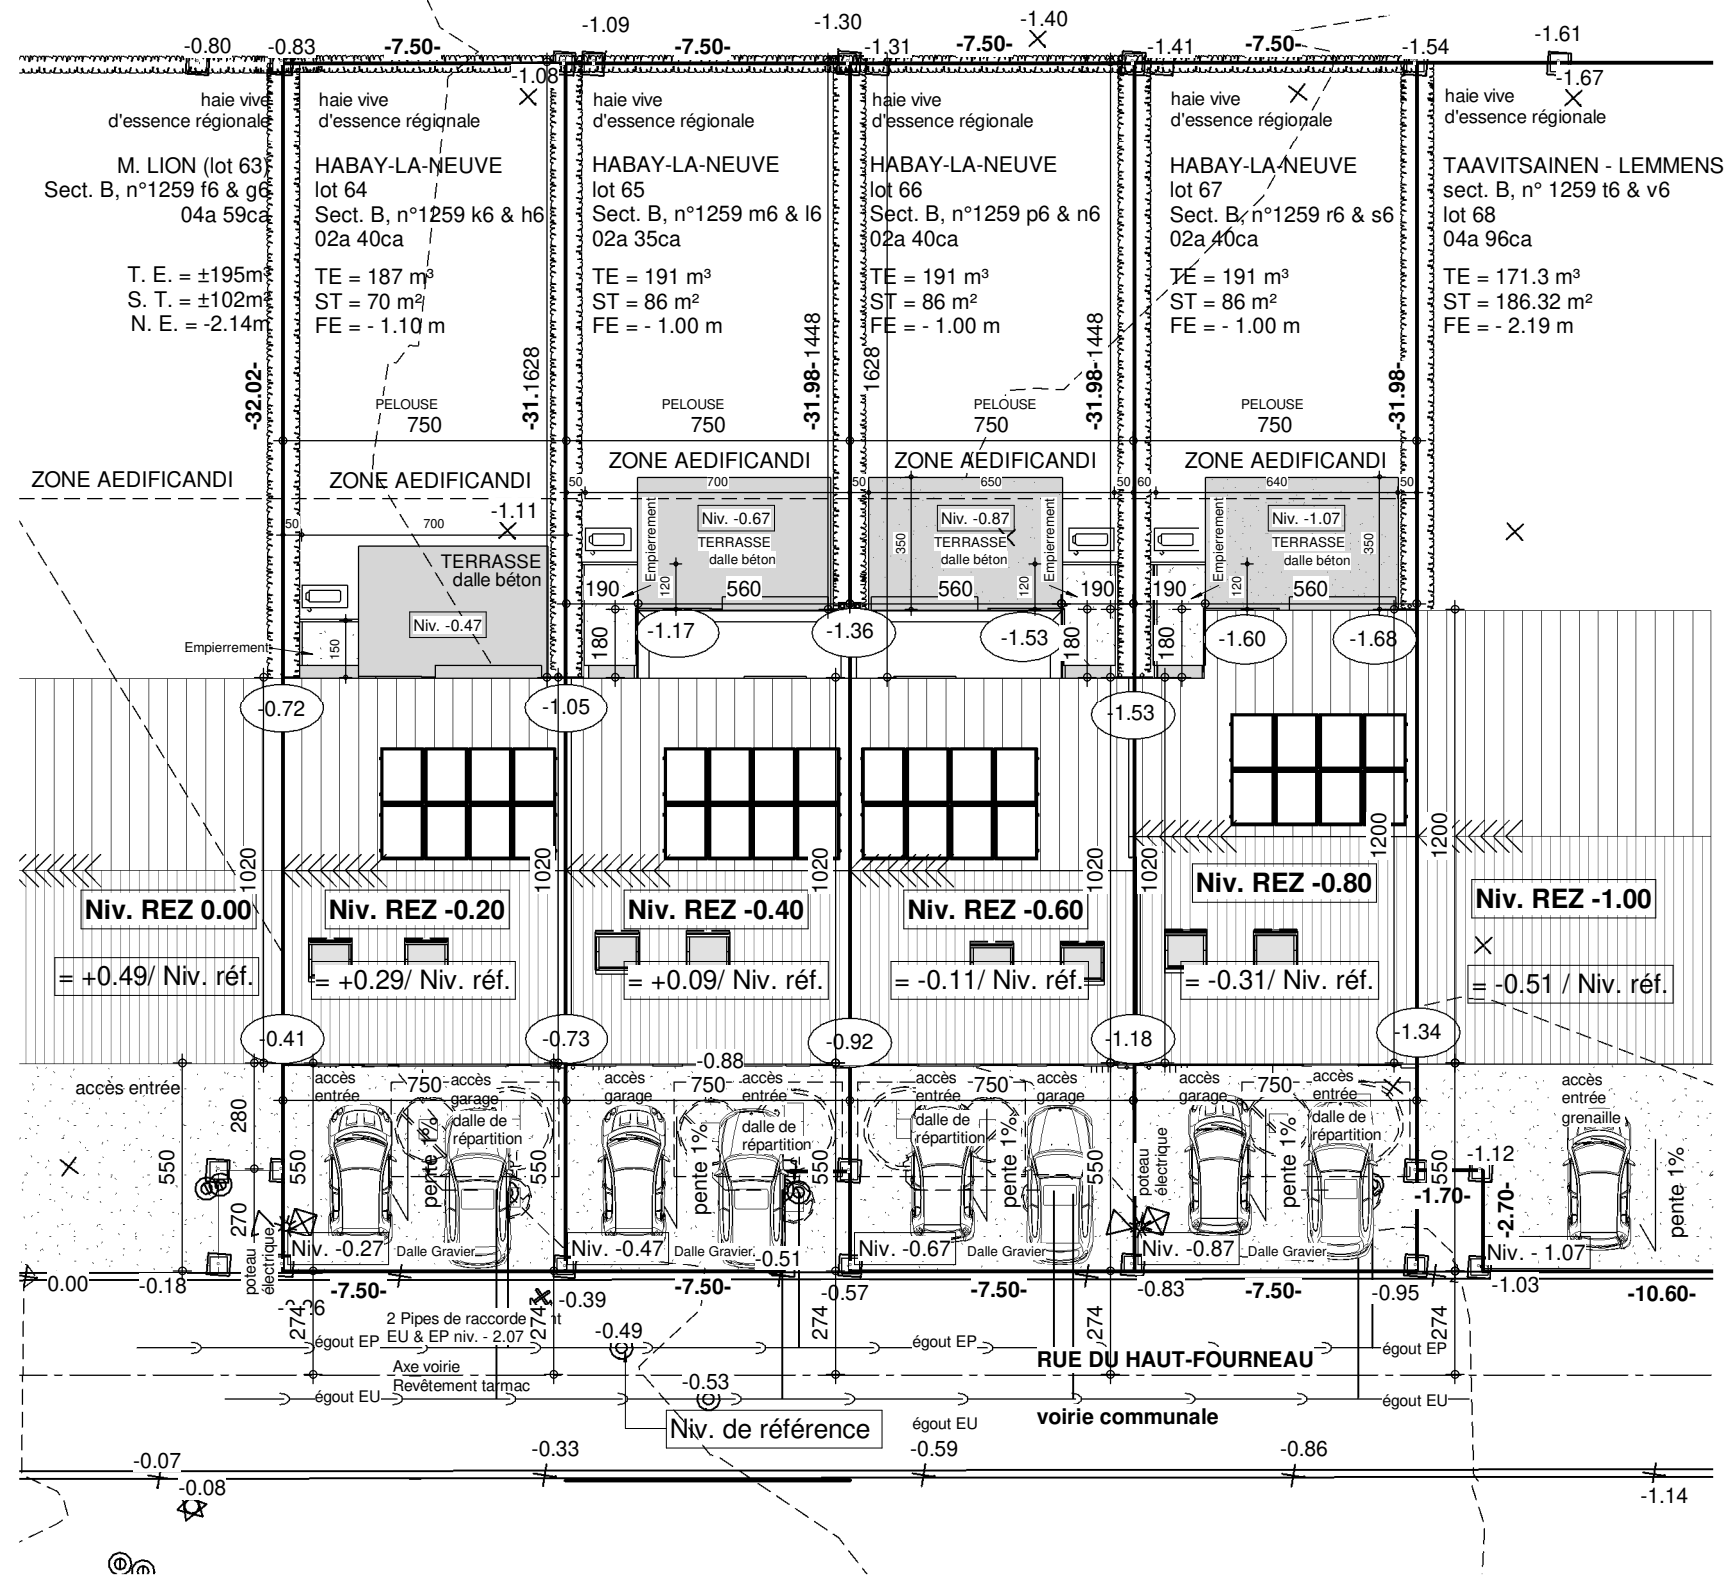

LEGENDE

- | | |
|------------------------|-----------------------------|
| ○ niv. terrain naturel | ✦ piquet clôture |
| □ niv. terrain fini | ⊗ bornier ou armoire élect. |
| ▨ sens faitière | ⊕ bouche d'eau |
| + point de niveau | ⊛ poteau d'éclairage |
| ○ poteau électrique | △ point fixe |
| ⊕ borne gaz | □ borne |
| ⊙ taque d'égout | ⊗ bouche d'incendie |
| ⊙ régie | ⊙ arbre |
| △ bornier TV | |

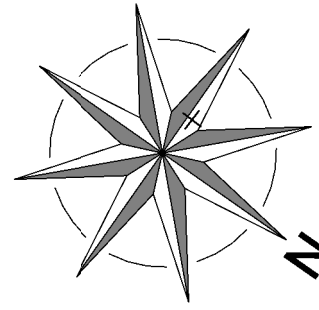


IMPLANTATION

AP----01- 40553/54/55/56/HEPA/SEMI	
Date :	16/10/2024
Echelle :	1/200

Le présent projet reste la propriété de la S.A. THOMAS & PIRON. Il est protégé par la législation en matière de création et ne peut en aucun cas faire l'objet d'une copie même partielle sans l'autorisation de l'auteur.


LOTISSEMENT HABAY-LA-NEUVE

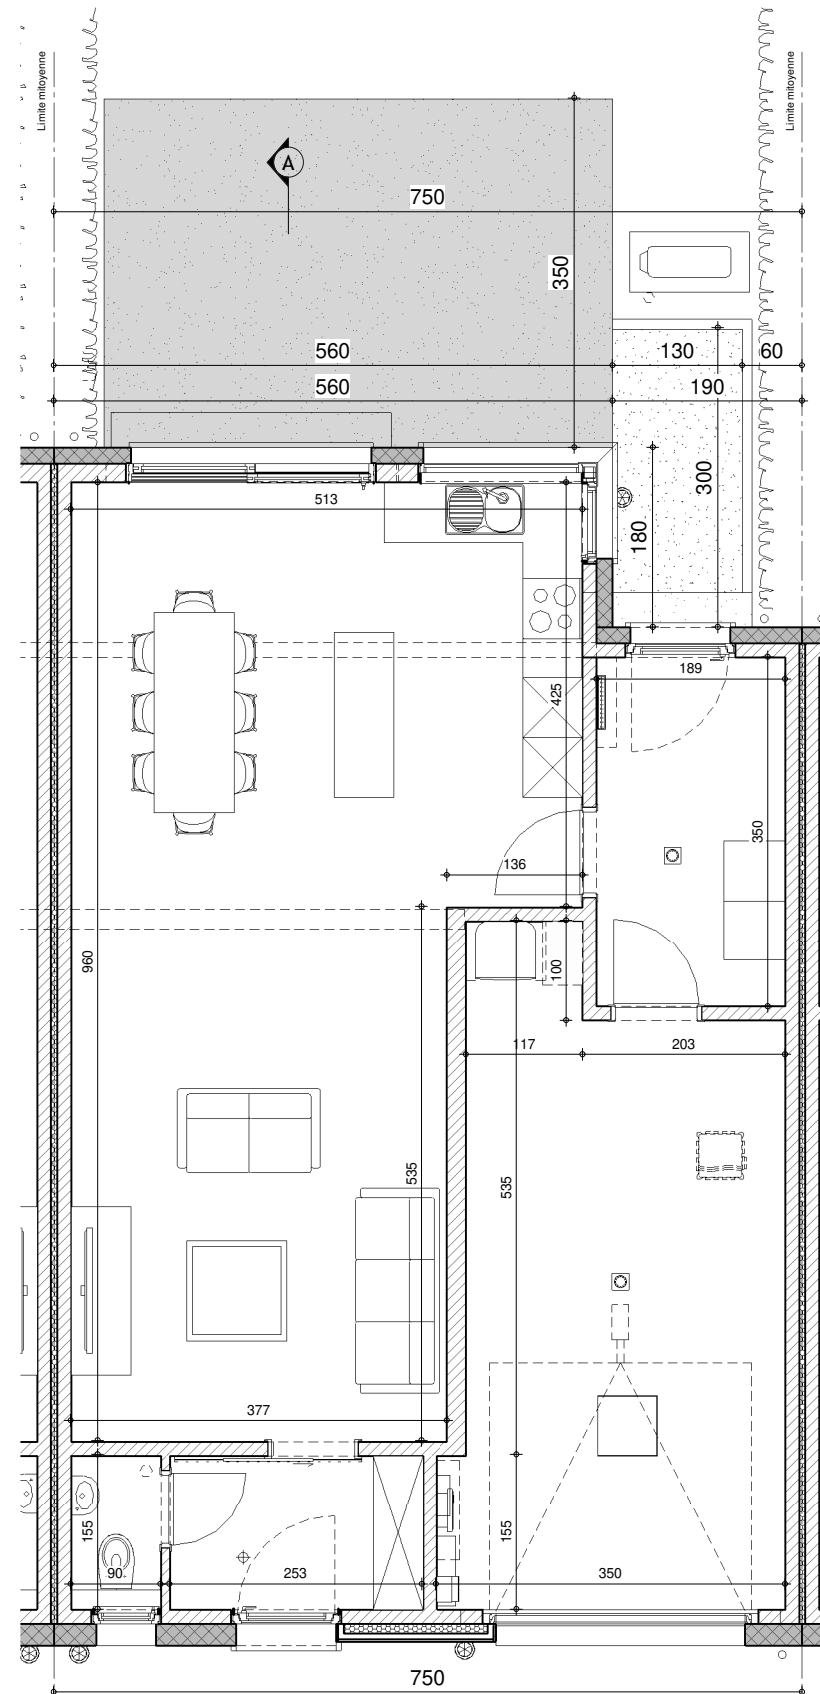

Surface : 86.58 m²

LOT66


REZ-DE-CHAUSSEE

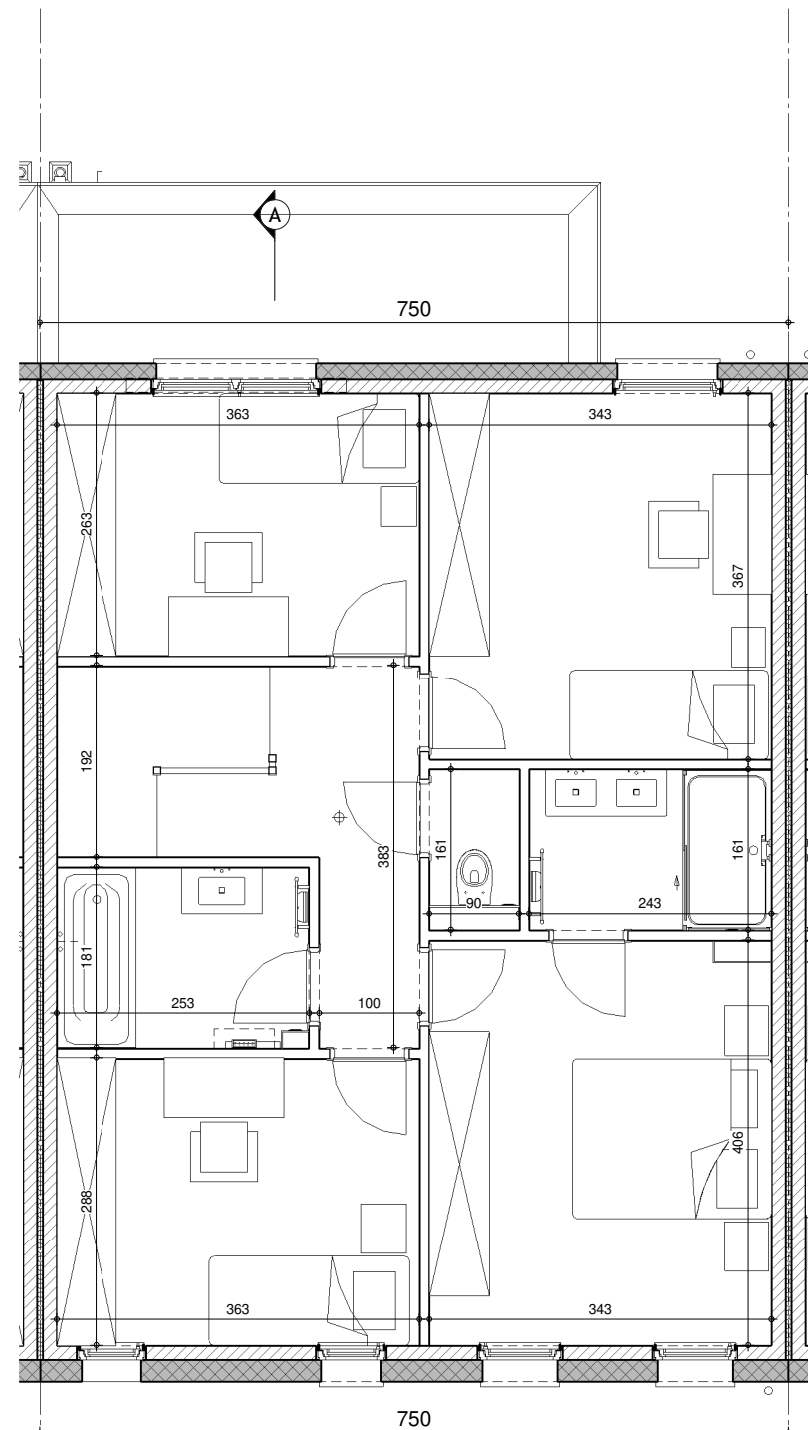

Surface : 76.5 m²

LOT66

ETAGE

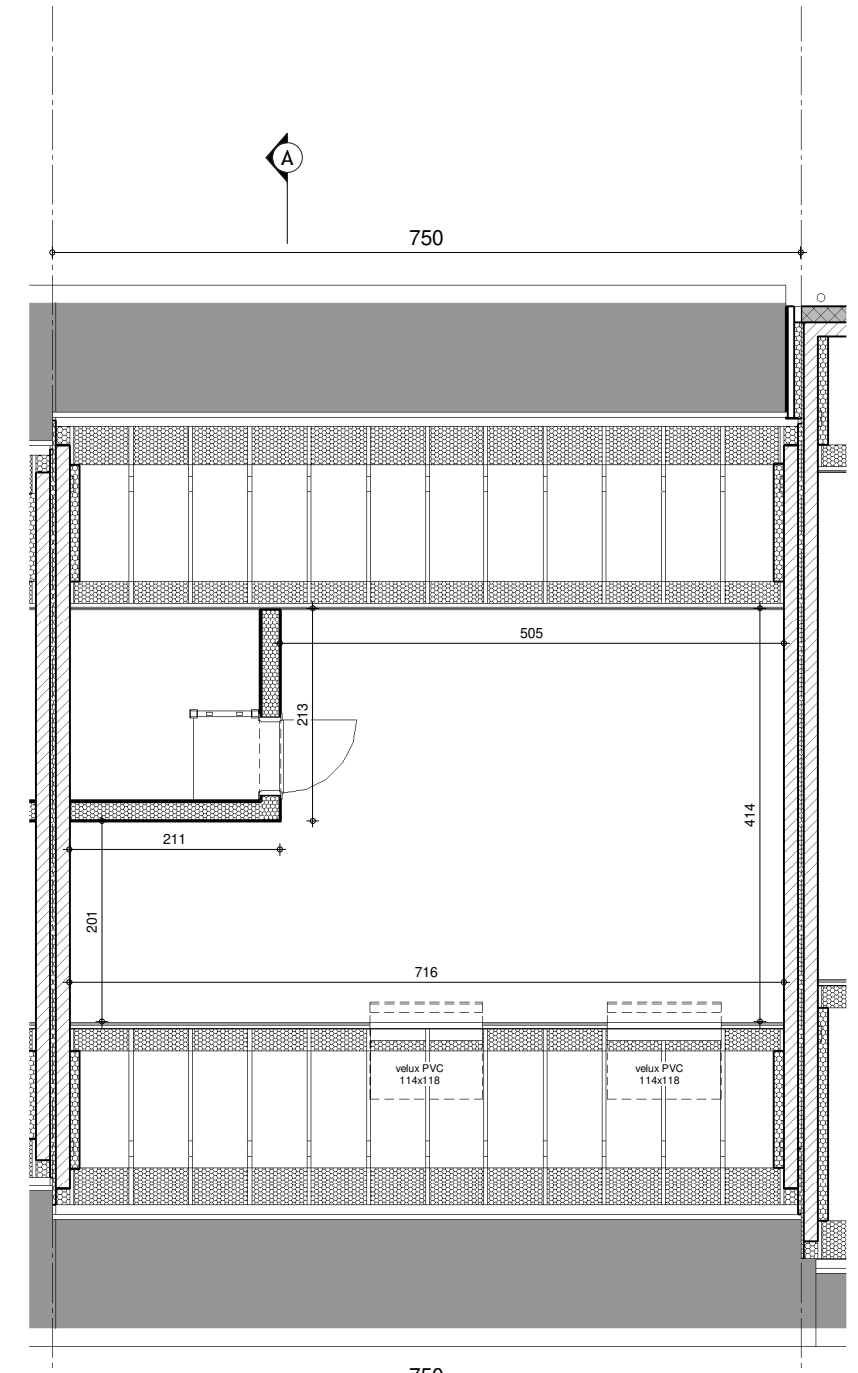


Surface : 26.17 m²


LOT66

GRENIER

AP----.01 - 40553/54/55/56/HEPA/SEMI


Date : 16/10/2024 Echelle : 1/50

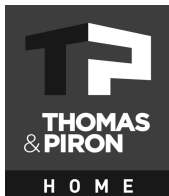

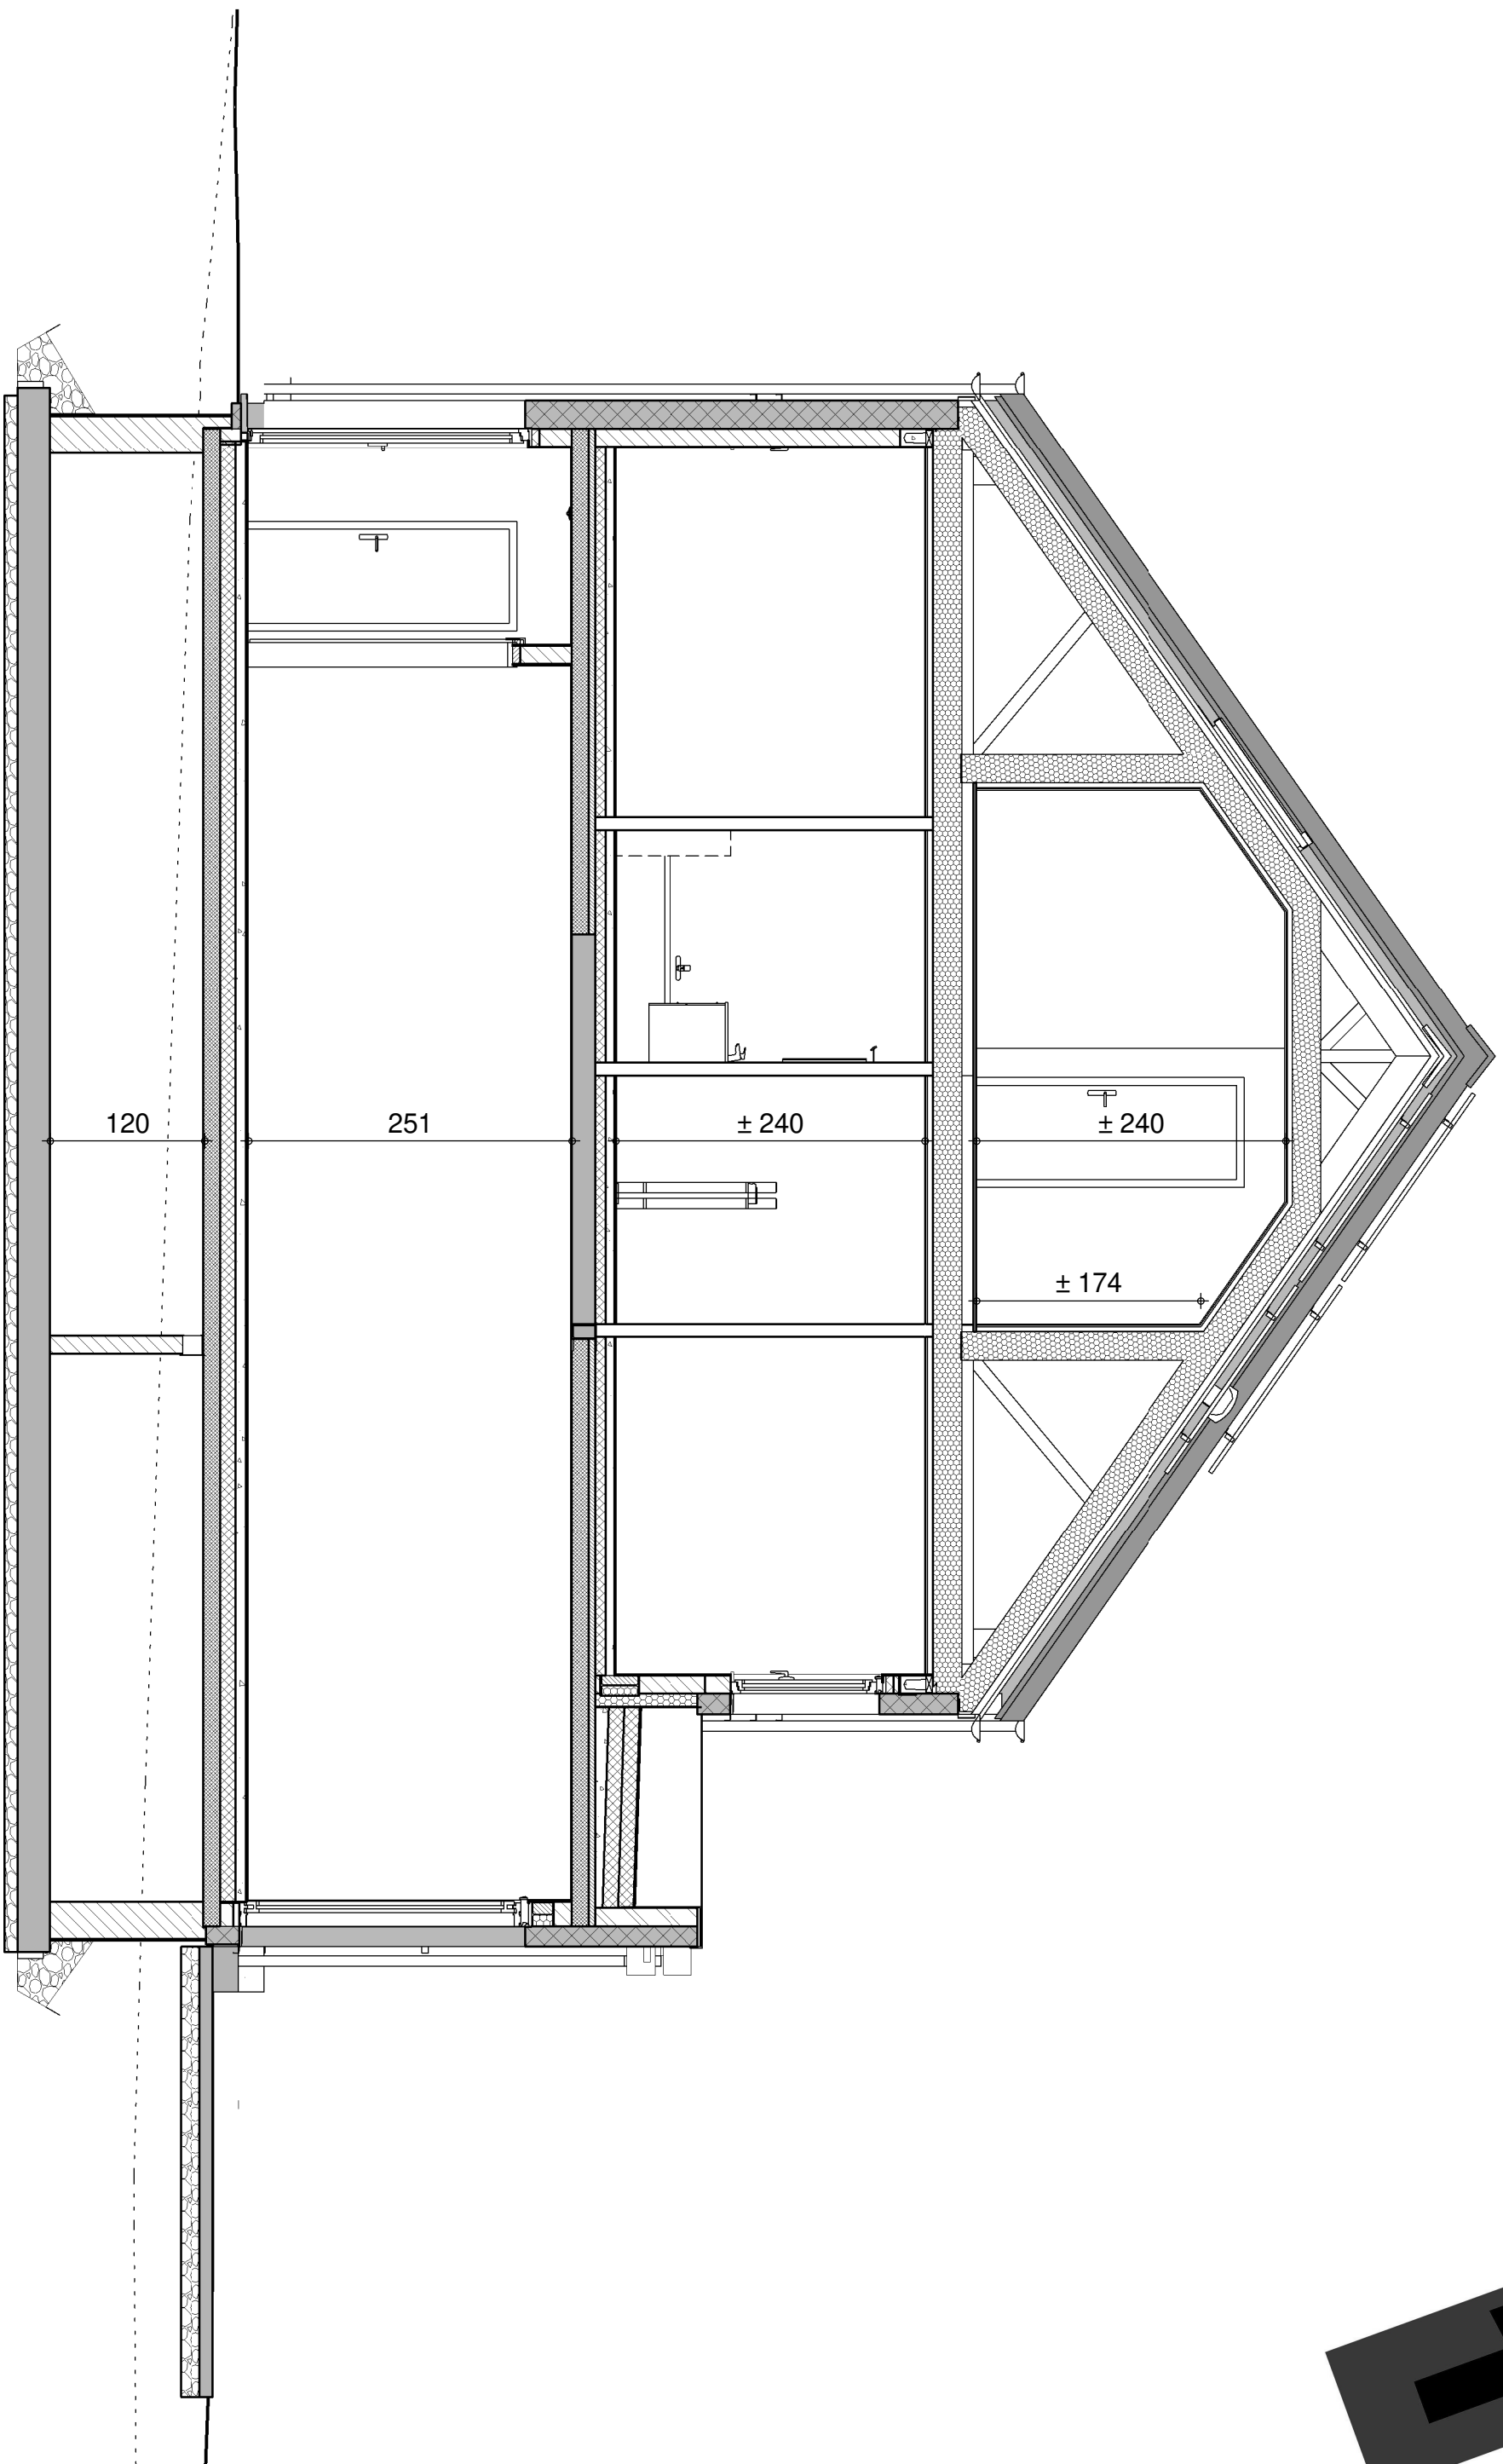

LOT 66
COUPE AA

AP-----01-40553/54/55/56/HEP A/SEMI
Date : 16/10/2024
Echelle : 1/50

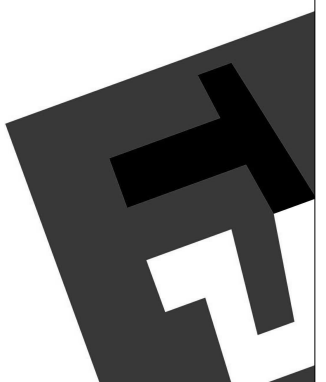


Limite mitoyenne

Limite mitoyenne


Limite mitoyenne

Limite mitoyenne

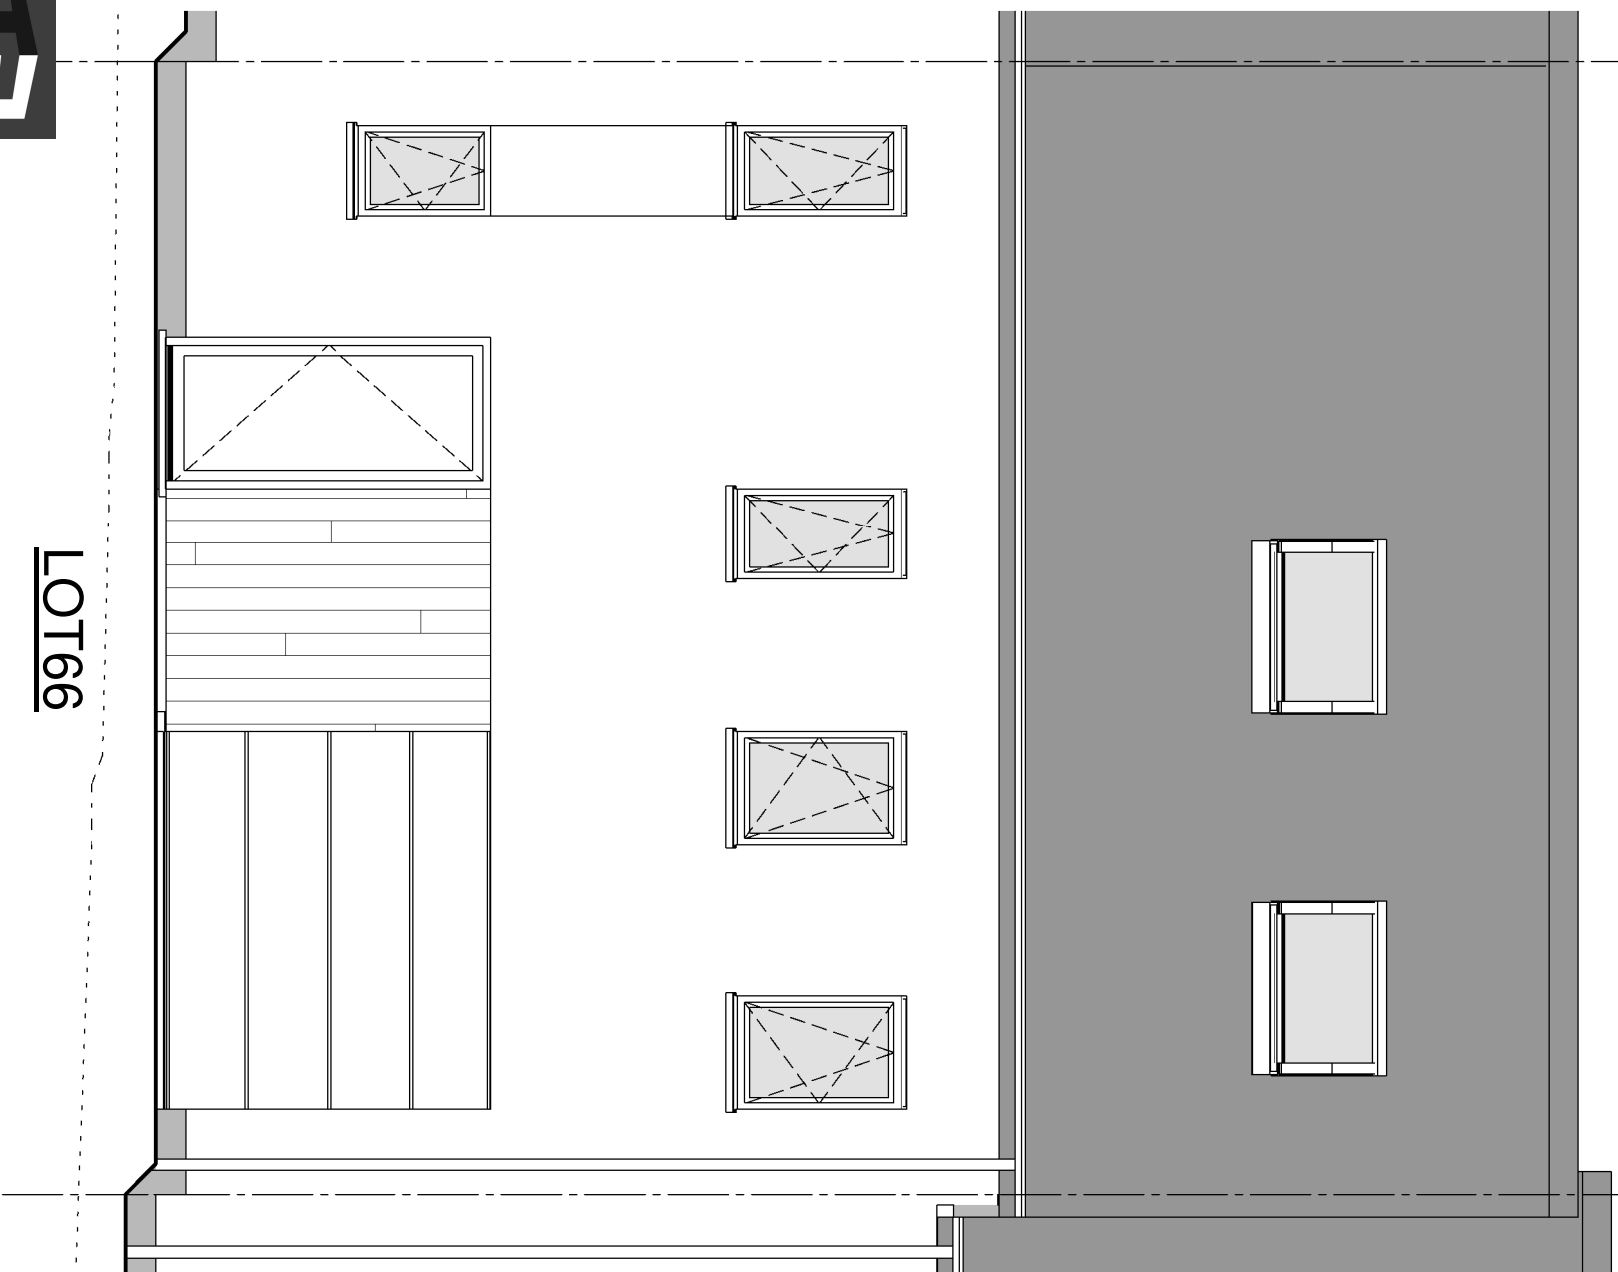

LOT66

FACCADE AVANT

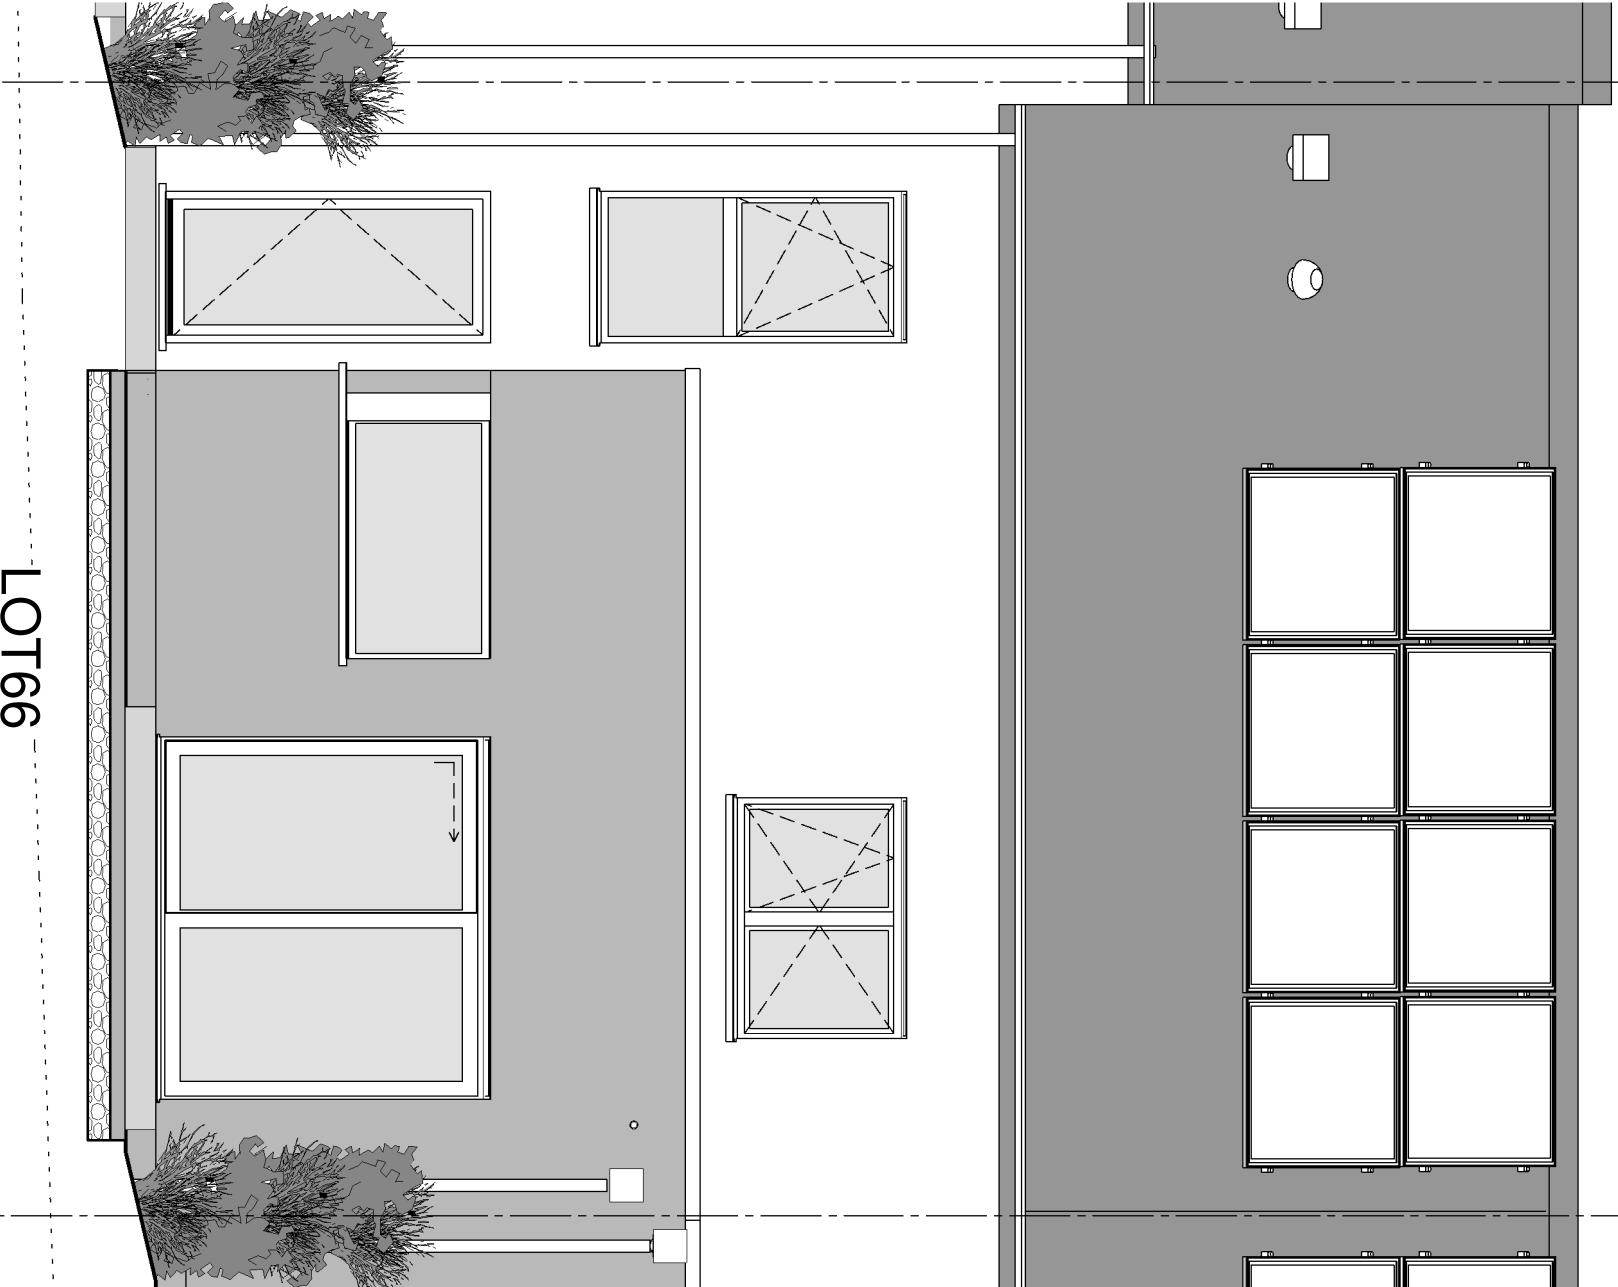

LOT66

FACCADE ARRIERE

Date :	16/10/2024	Echelle :	1/50
AP-----01-40553/54/55/56/HEP A/SEMI			

