
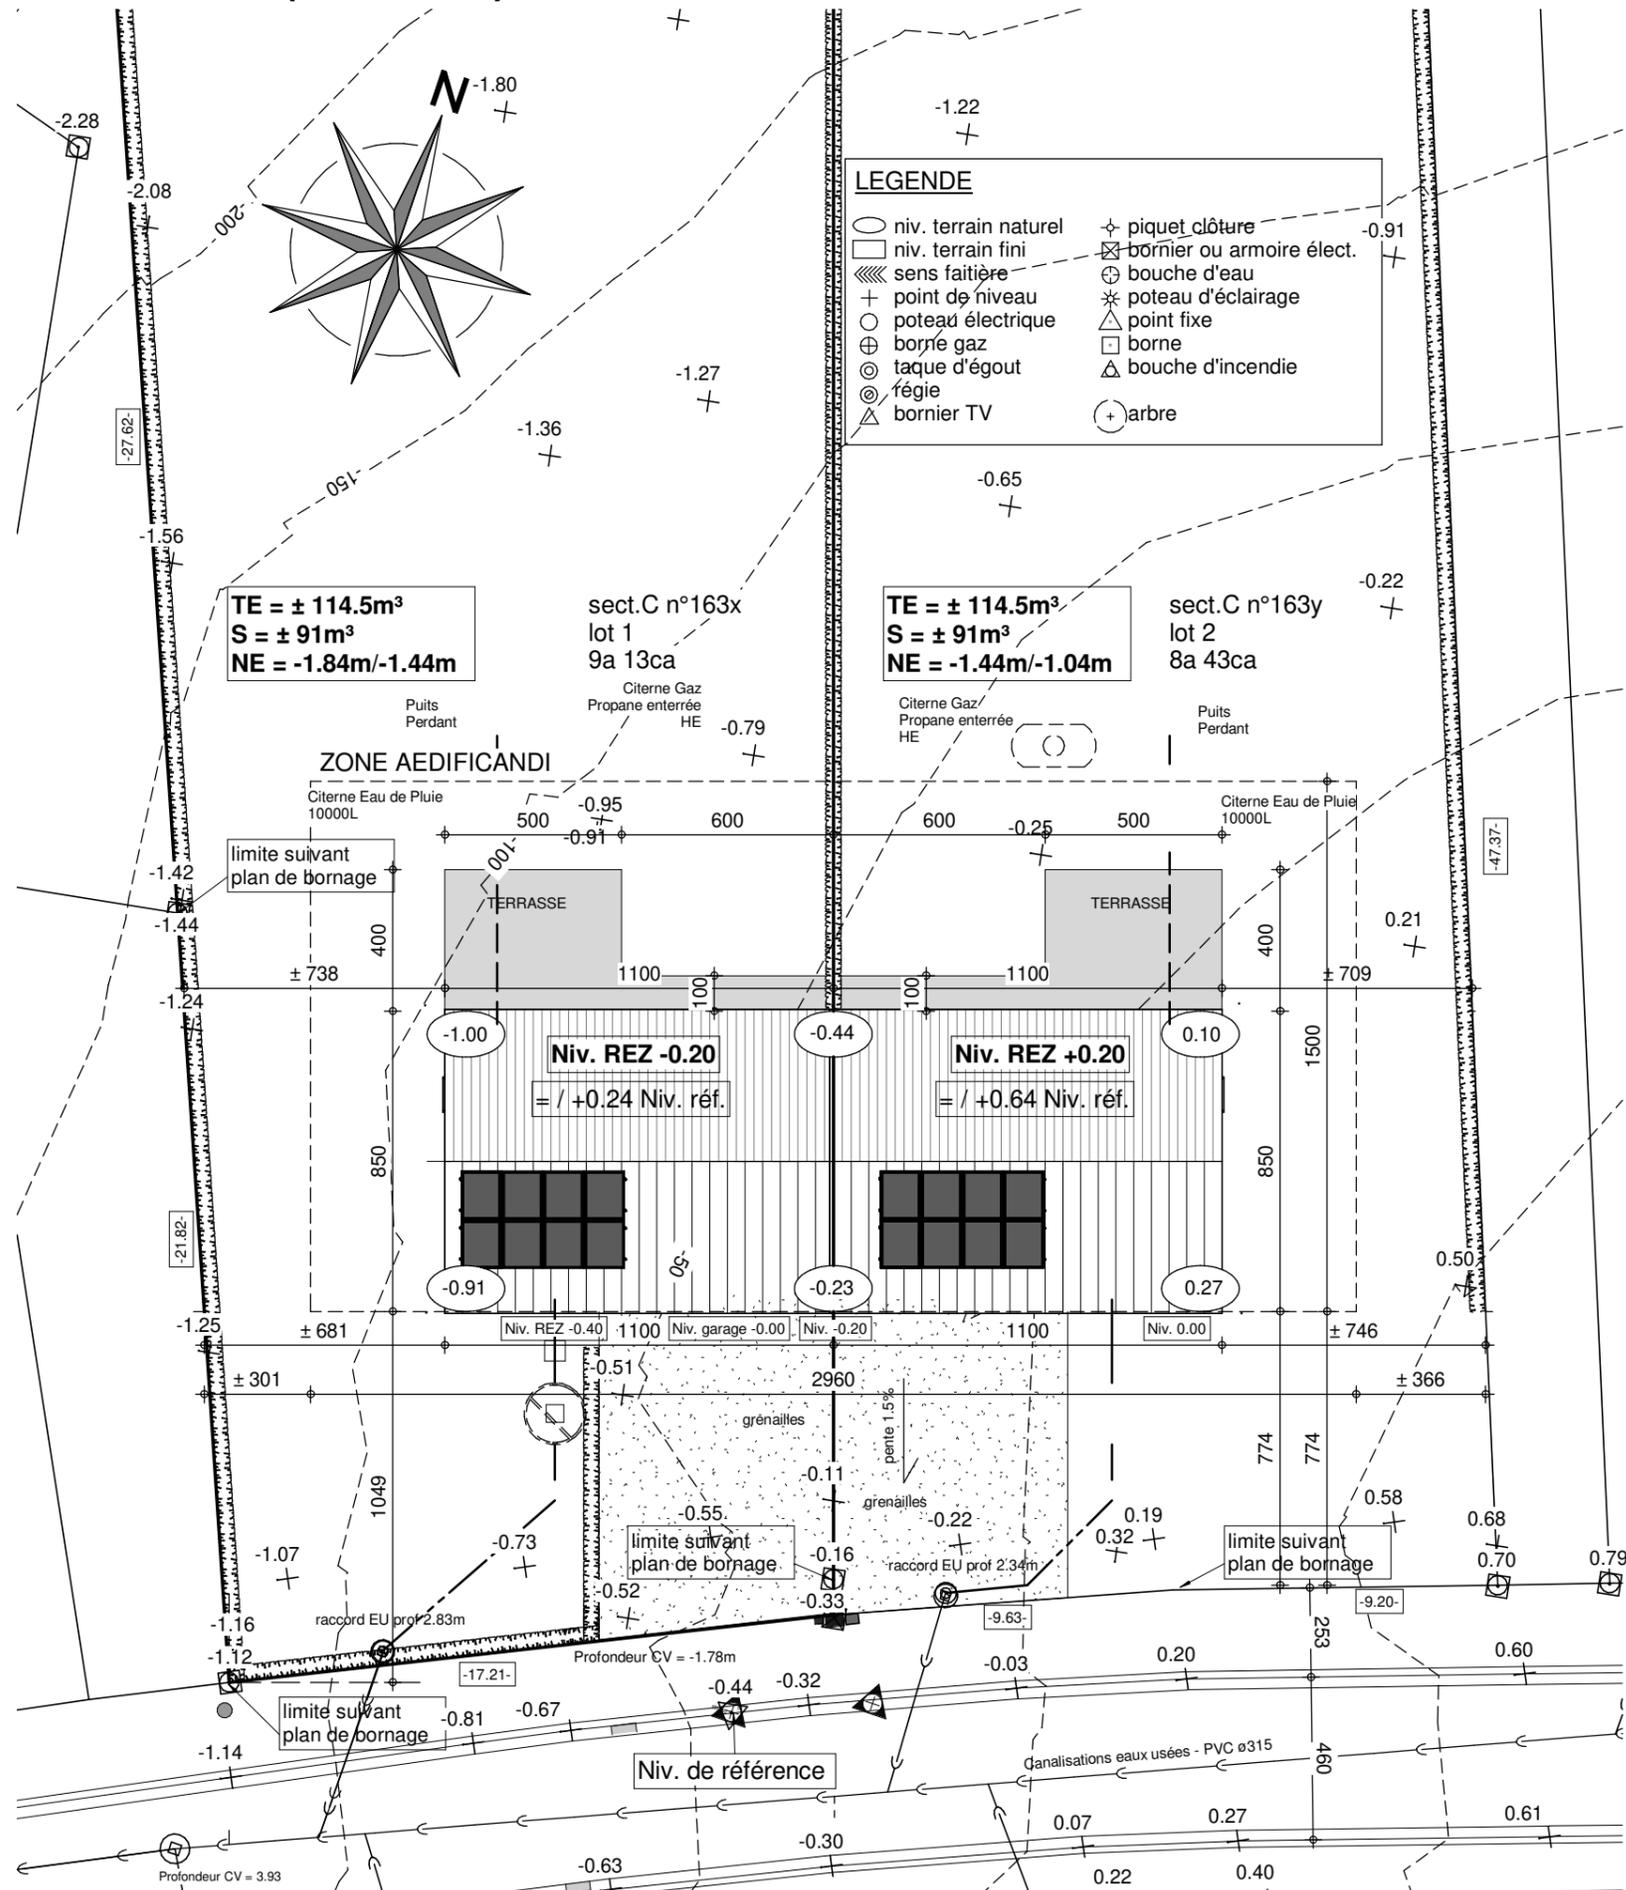




Lotissement de ANSEREMME (Lot n°2)

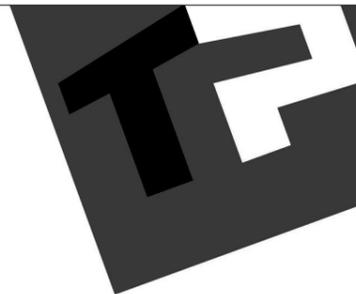


IMPLANTATION

40462/STMU/JAJU/ALGR/LEJE	
Date :	07/12/2023
Echelle :	1/200


Le présent projet reste la propriété de la S.A. THOMAS & PIRON. Il est protégé par la législation en matière de création et ne peut en aucun cas faire l'objet d'une copie même partielle sans l'autorisation de l'auteur.

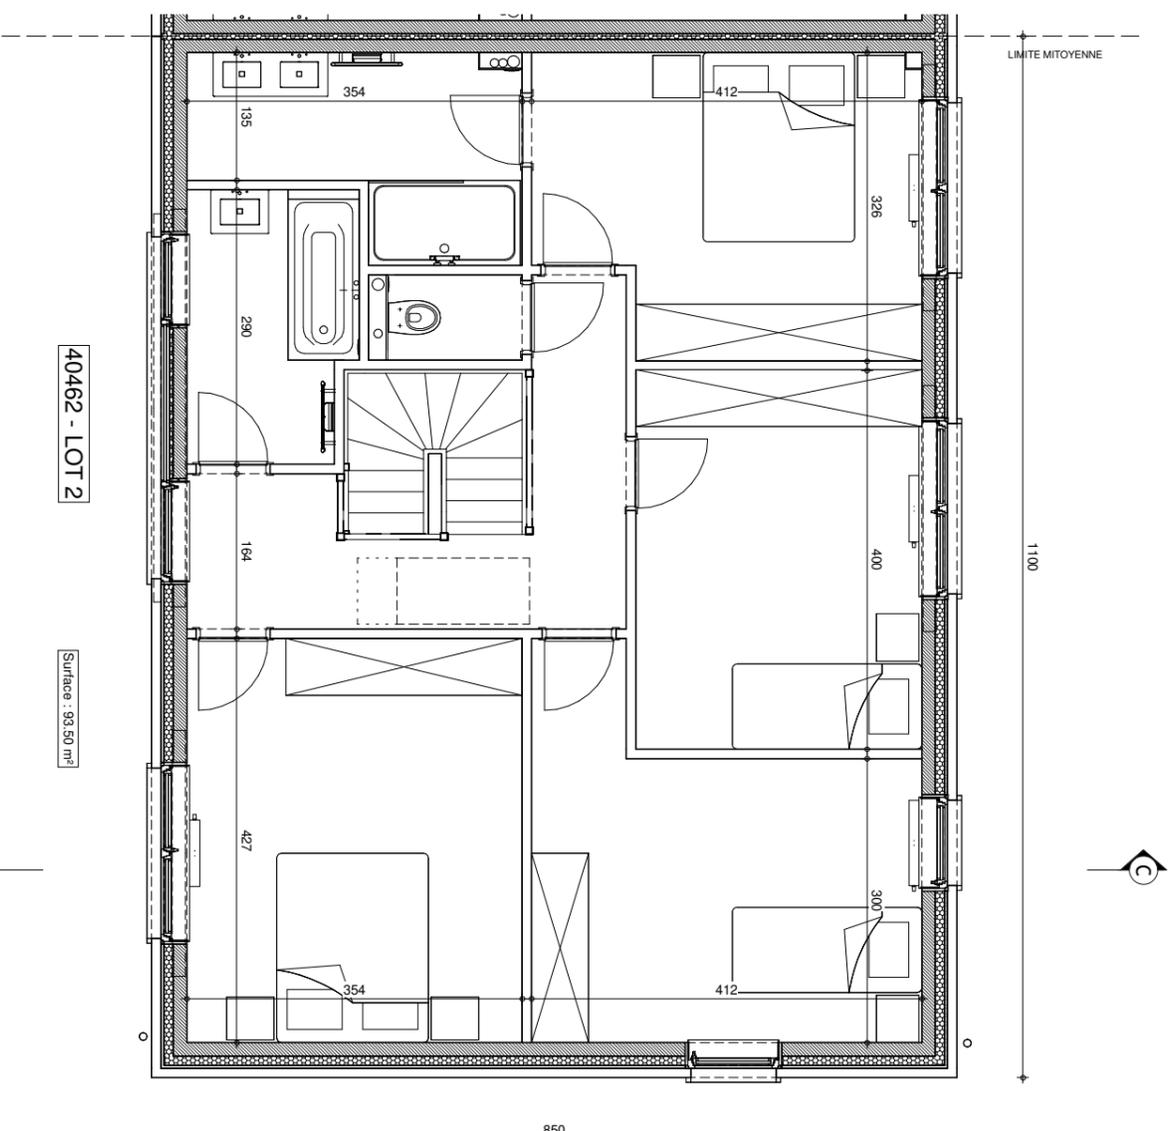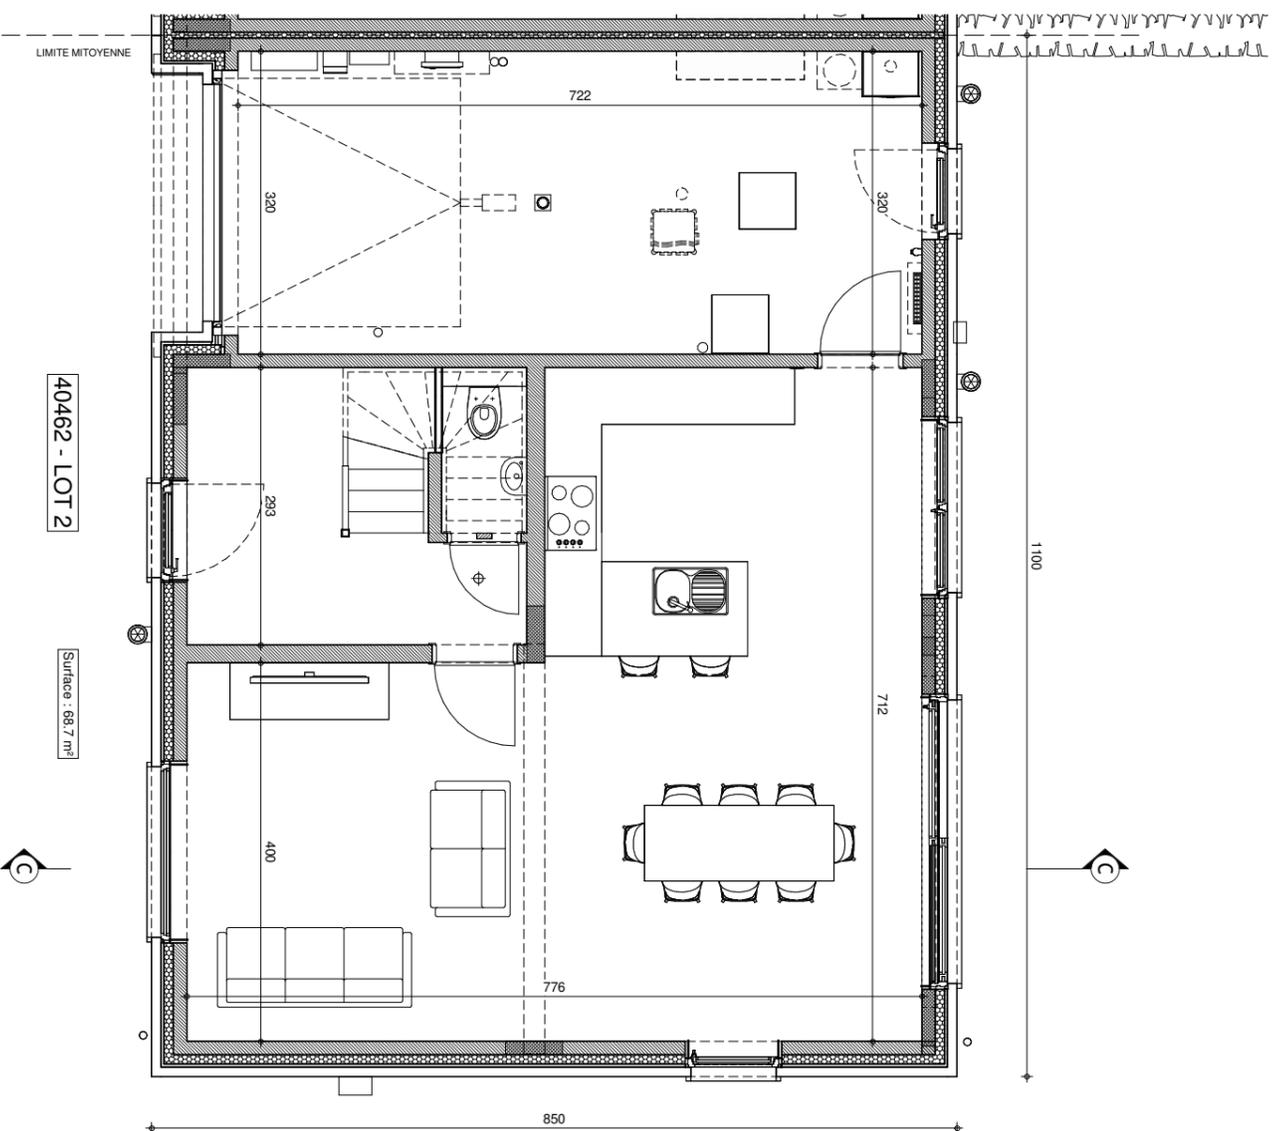


GRENIER

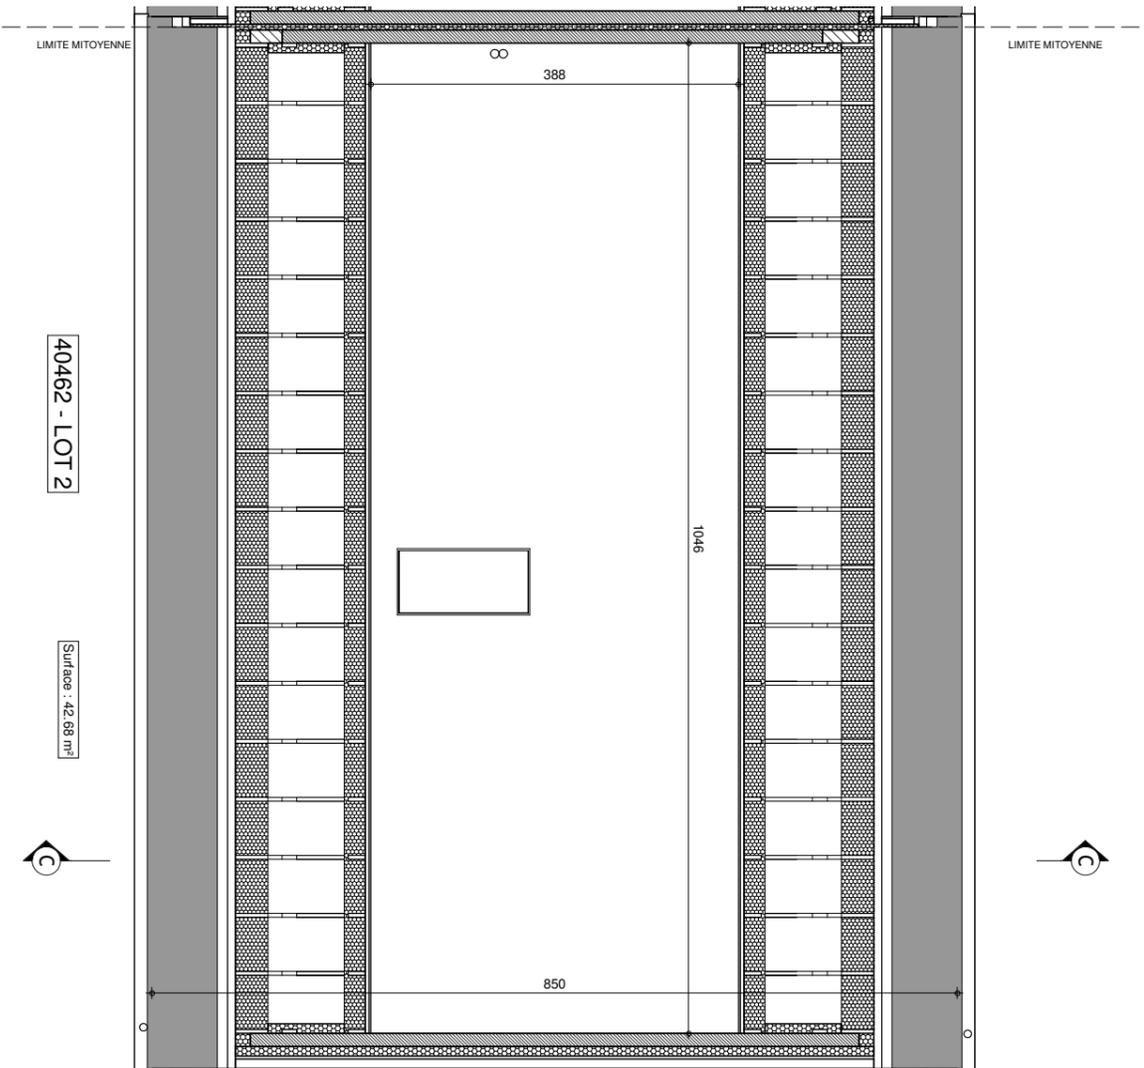


Date :	07/12/2023	Echelle :	1/75
40462/STMU/JAJU/ALGR/LEJE			

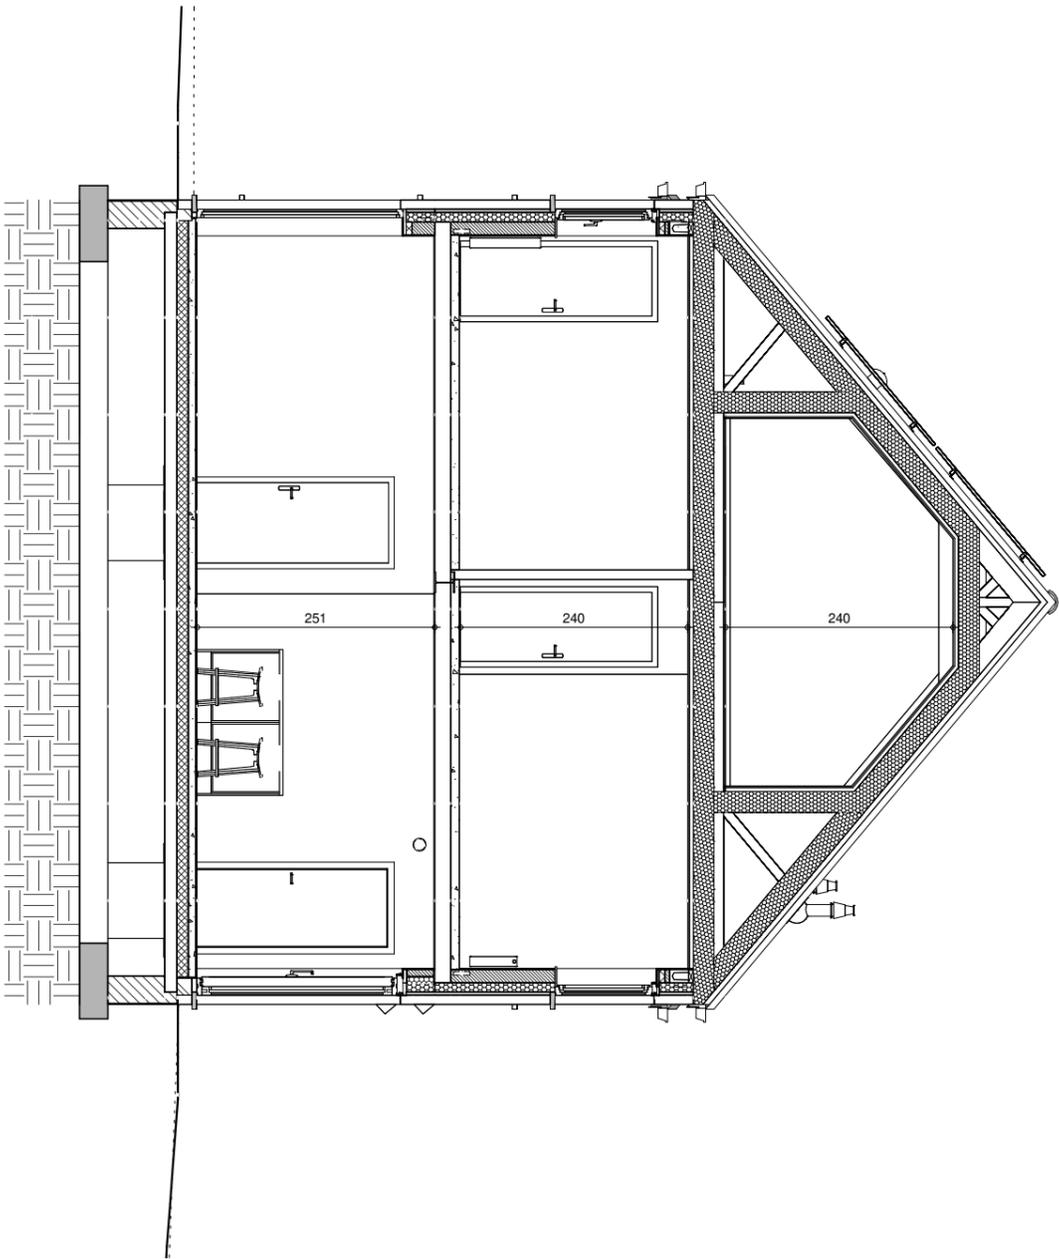


Date :	07/12/2023	Echelle :	1/75
40462/STMU/JAJU/ALGR/LEJE			

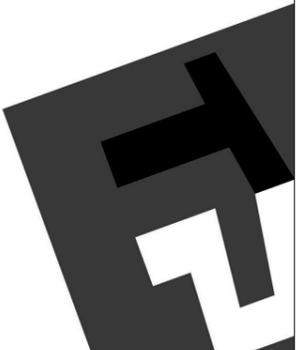

FACADE AVANT

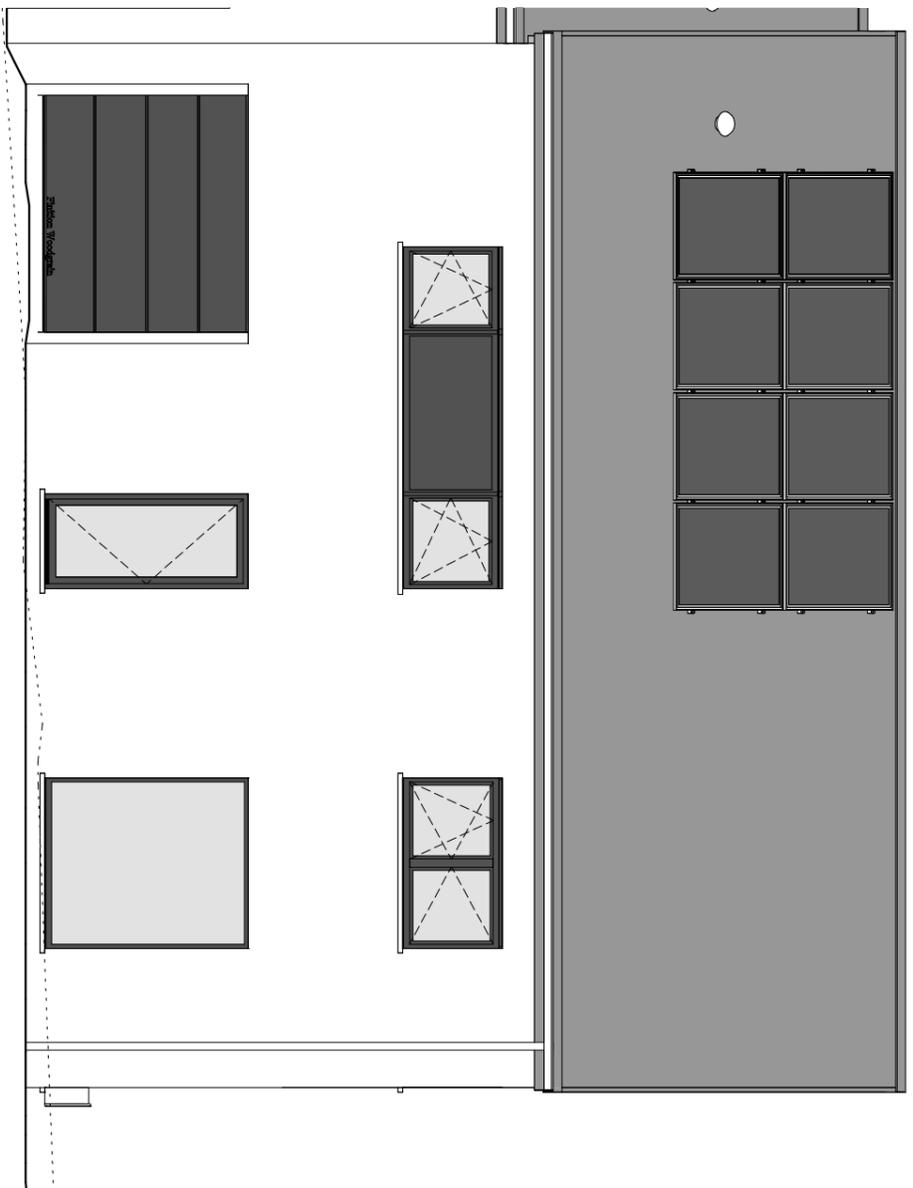


FACADE ARRIERE

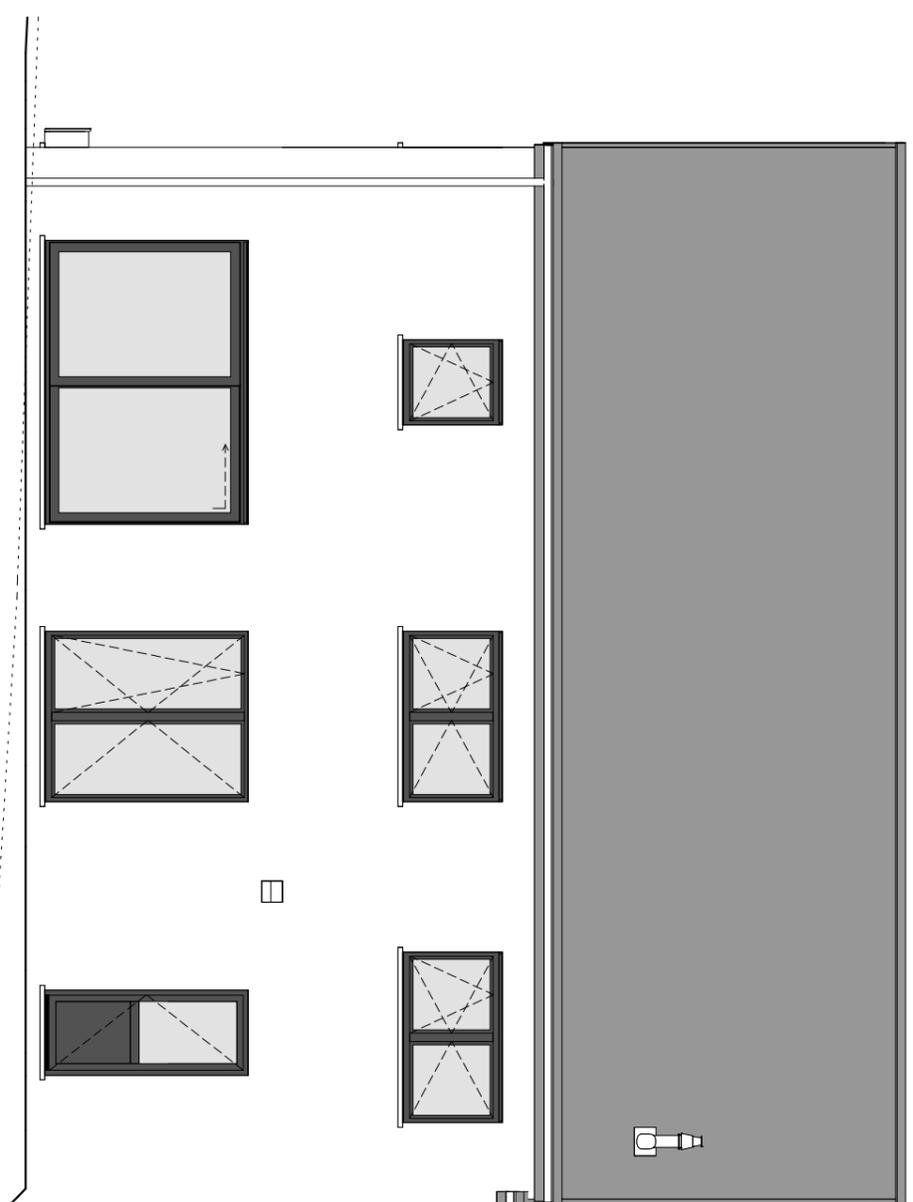

Date :	07/12/2023	Echelle :	1/75
40462/STMU/JAJU/ALGR/LEJE			



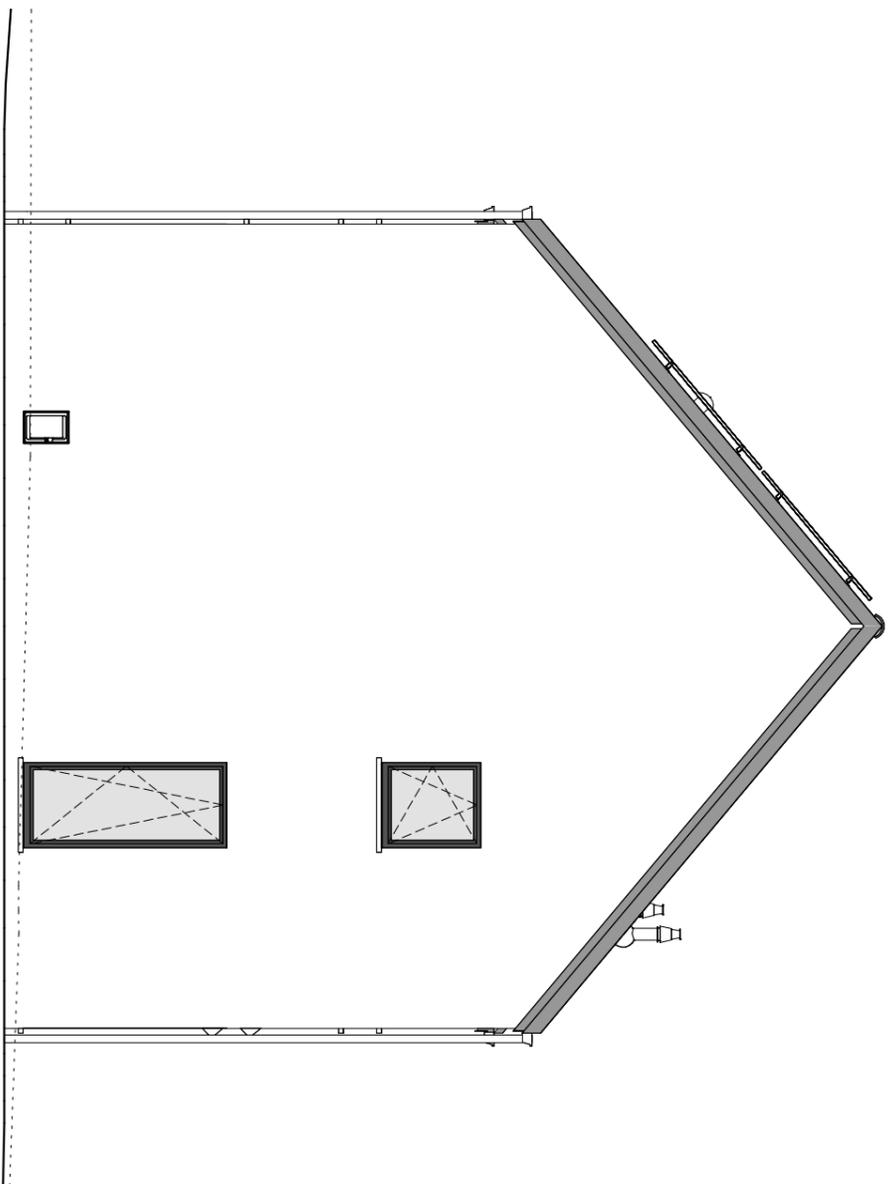

PIGNON DROIT



Date :	07/12/2023	Echelle :	1/75
40462/STMU/JAJU/ALGR/LEJE			