



IMPLANTATION

AP-.02- 40475/STMU/WACA/LAJU

Date : 09/01/2024 Echelle : 1/75

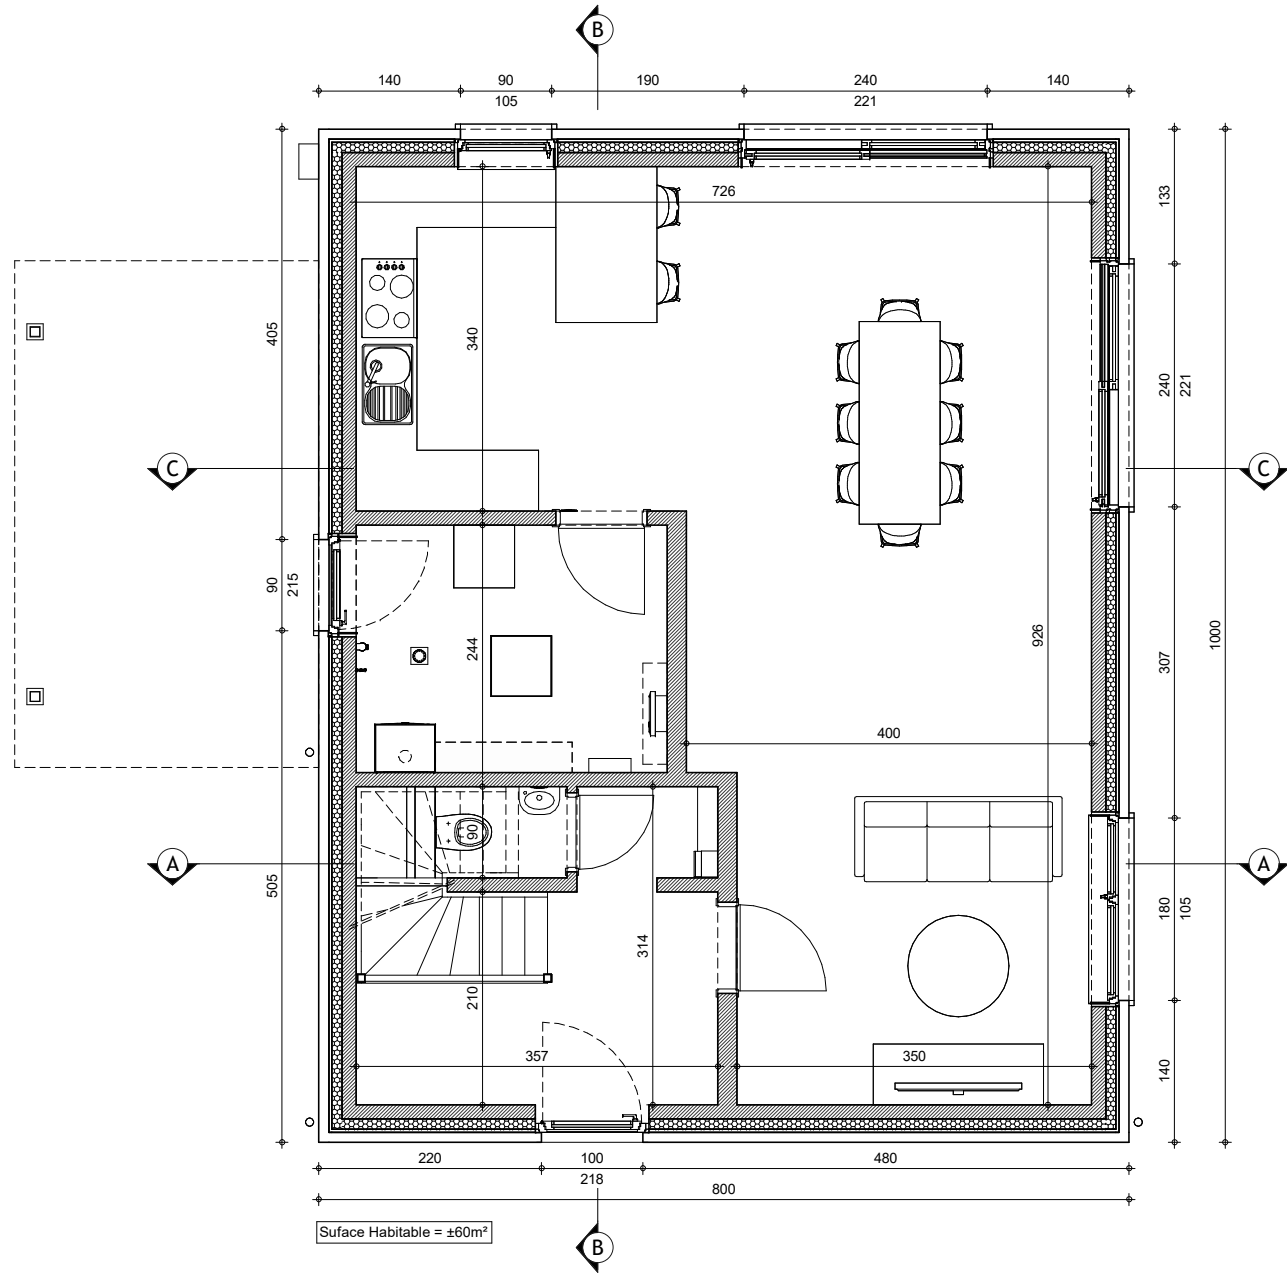



REZ-DE-CHAUSSEE

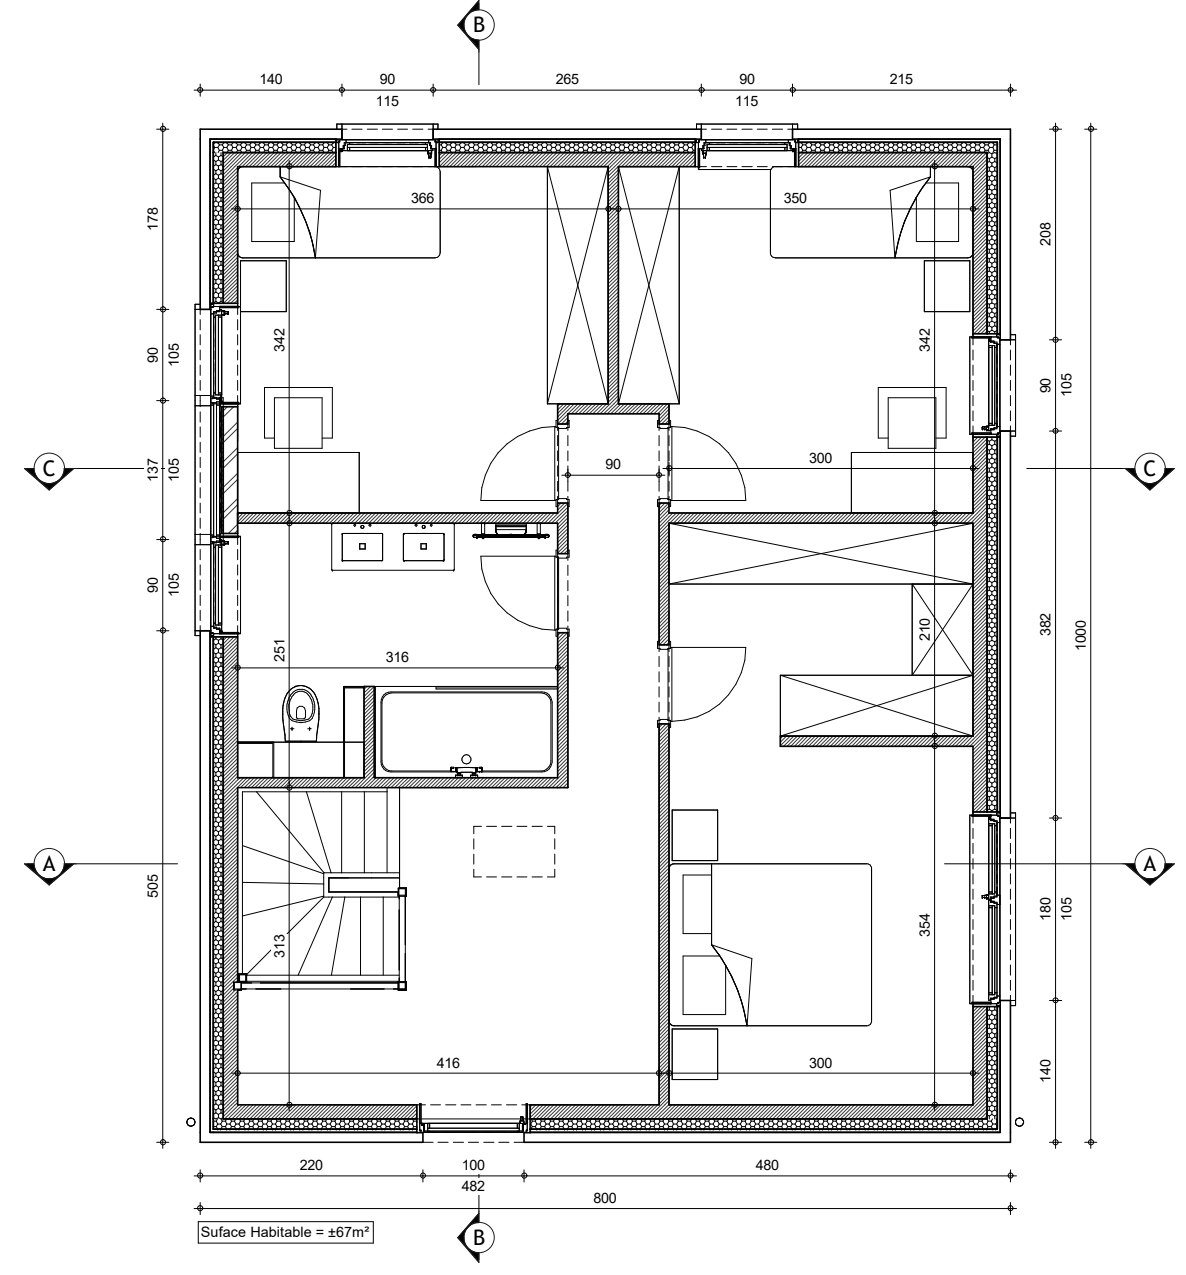

ETAGE




AP-.02- 40475/STMU/WACA/LAJU		
Date :	09/01/2024	Echelle : 1/75

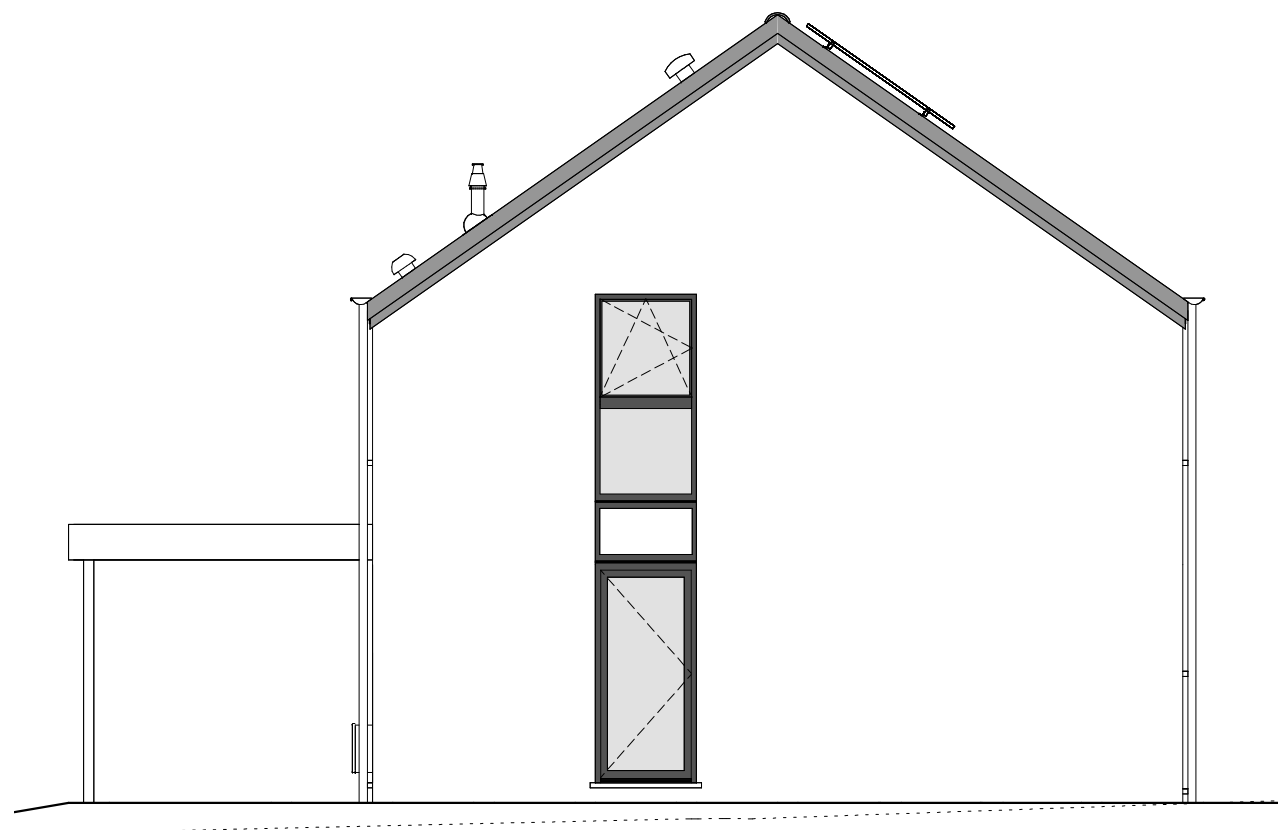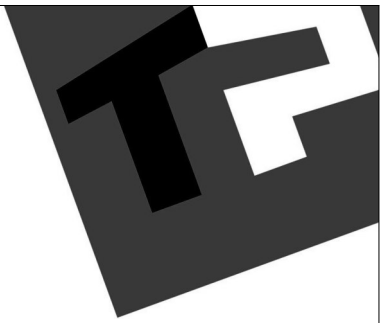


PIGNON A RUE




PIGNON ARRIERE

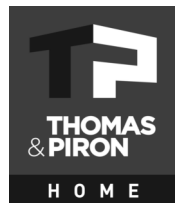


AP-.02- 40475/STMU/WACA/LAJU		
Date :	09/01/2024	Echelle : 1/75

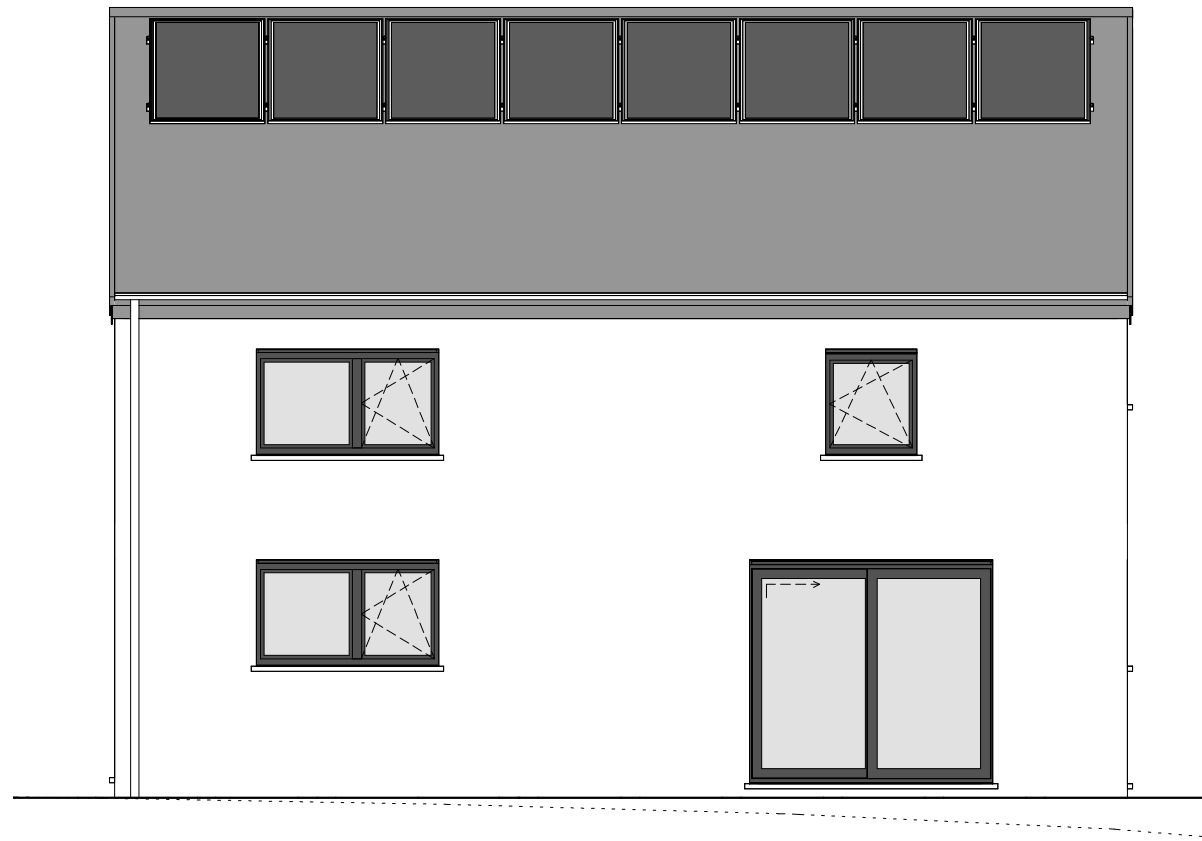



FACADE LATERALE DROITE

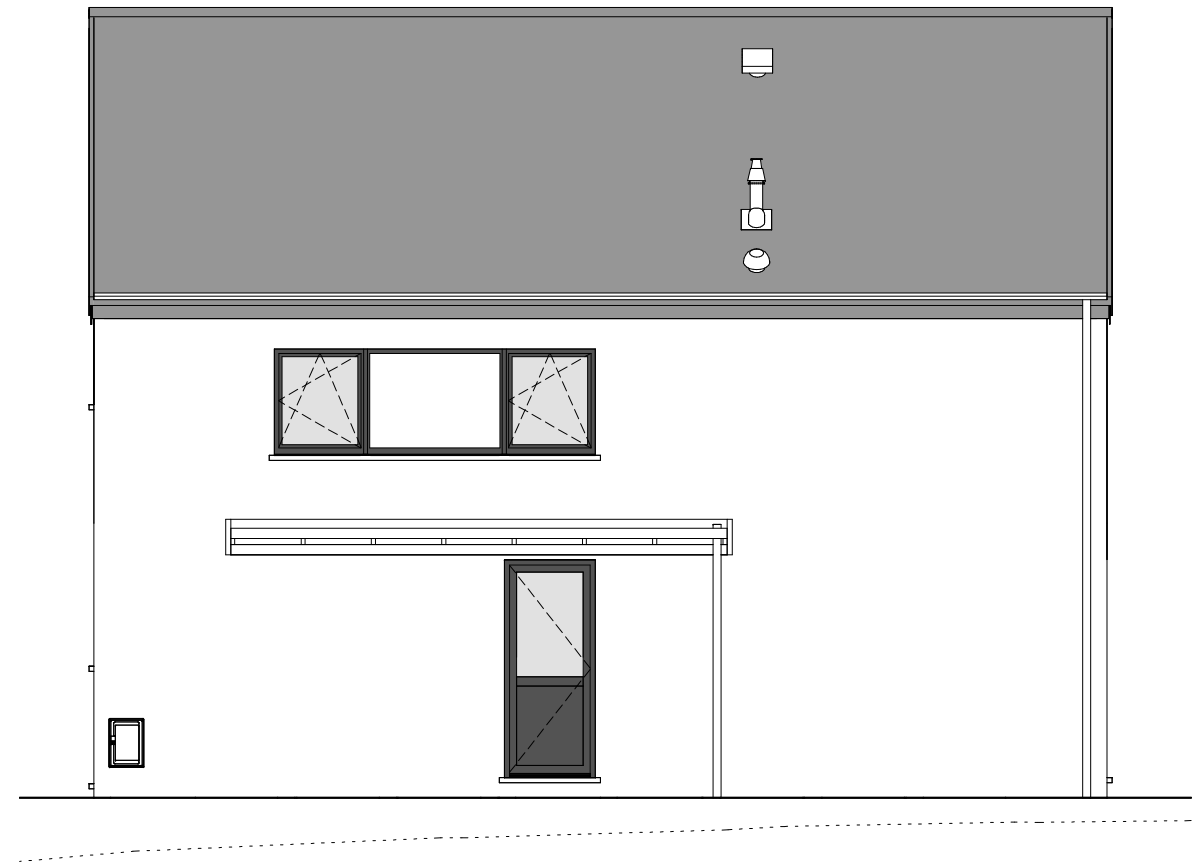


FACADE LATERALE GAUCHE

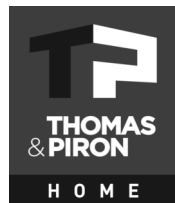


AP-.02- 40475/STMU/WACA/LAJU			
Date :	09/01/2024	Echelle :	1/75

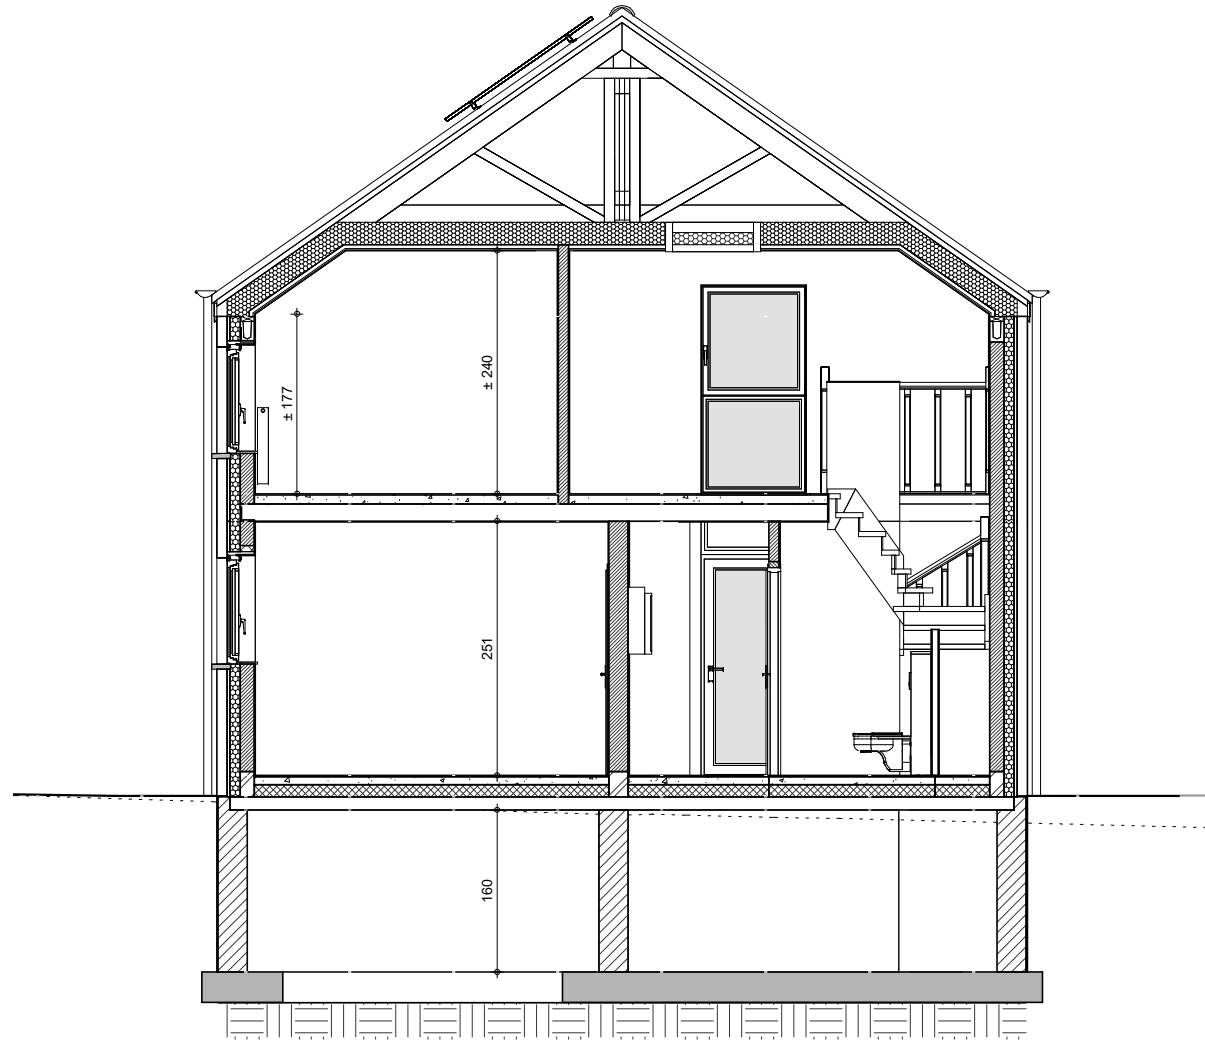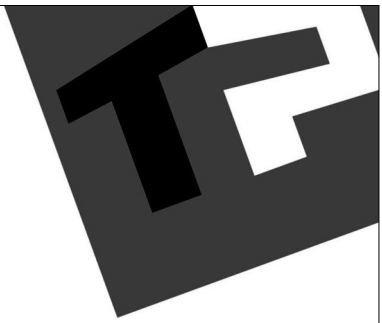


COUPE AA

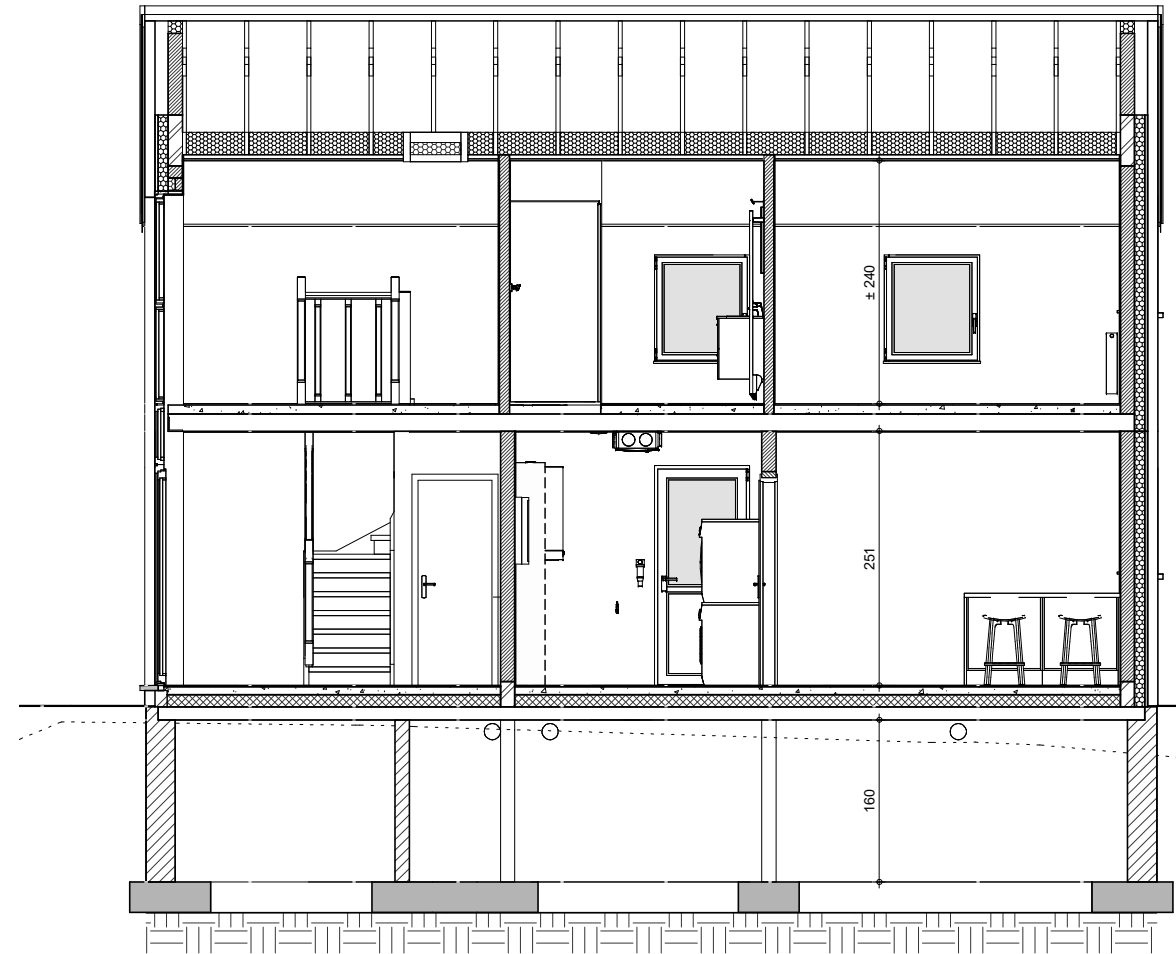

COUPE BB

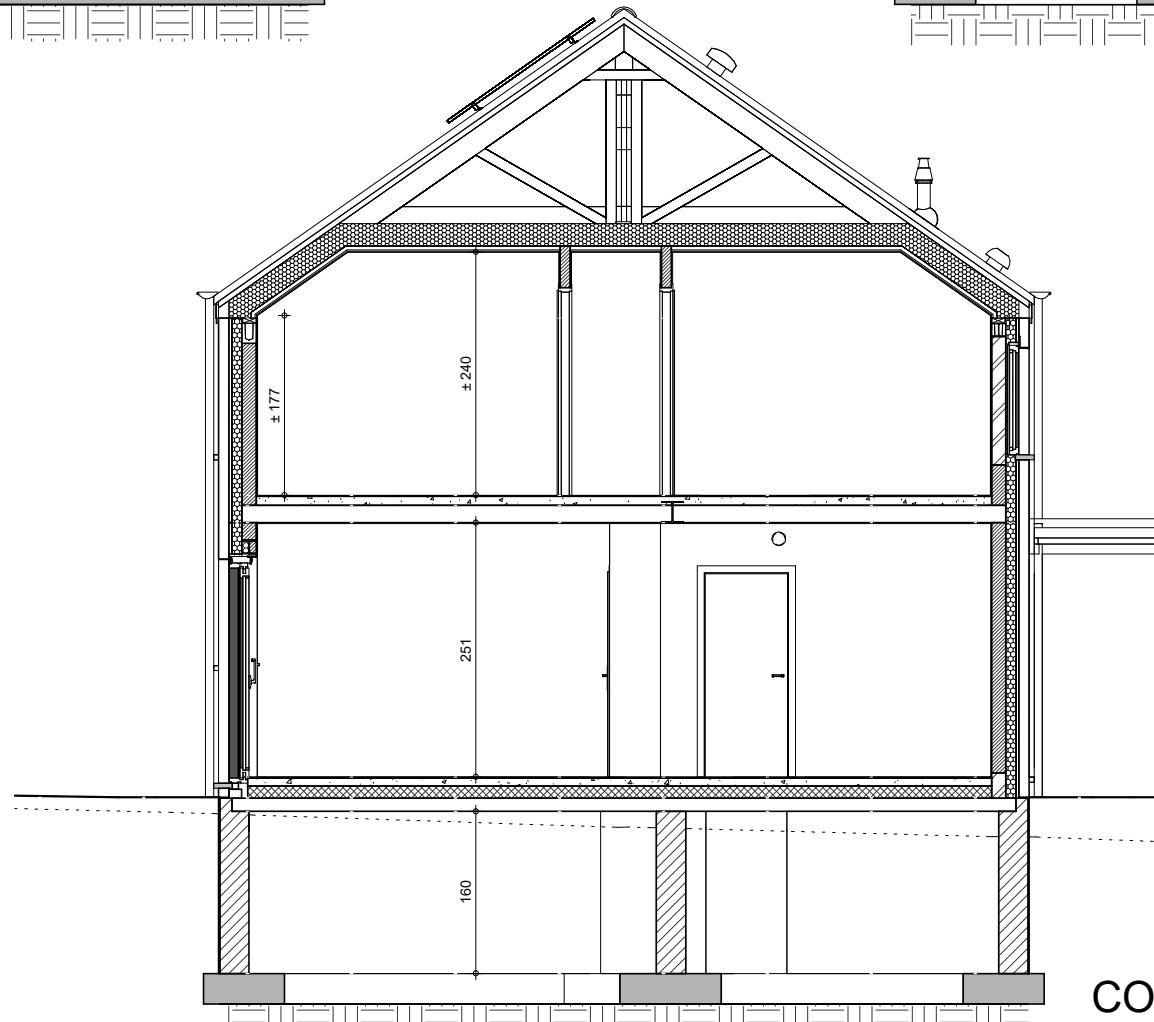

COUPE CC

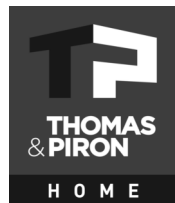

AP-.02- 40475/STMU/WACA/LAJU		
Date :	09/01/2024	Echelle : 1/75