



LOTISSEMENT ANSEREMME LOT 17

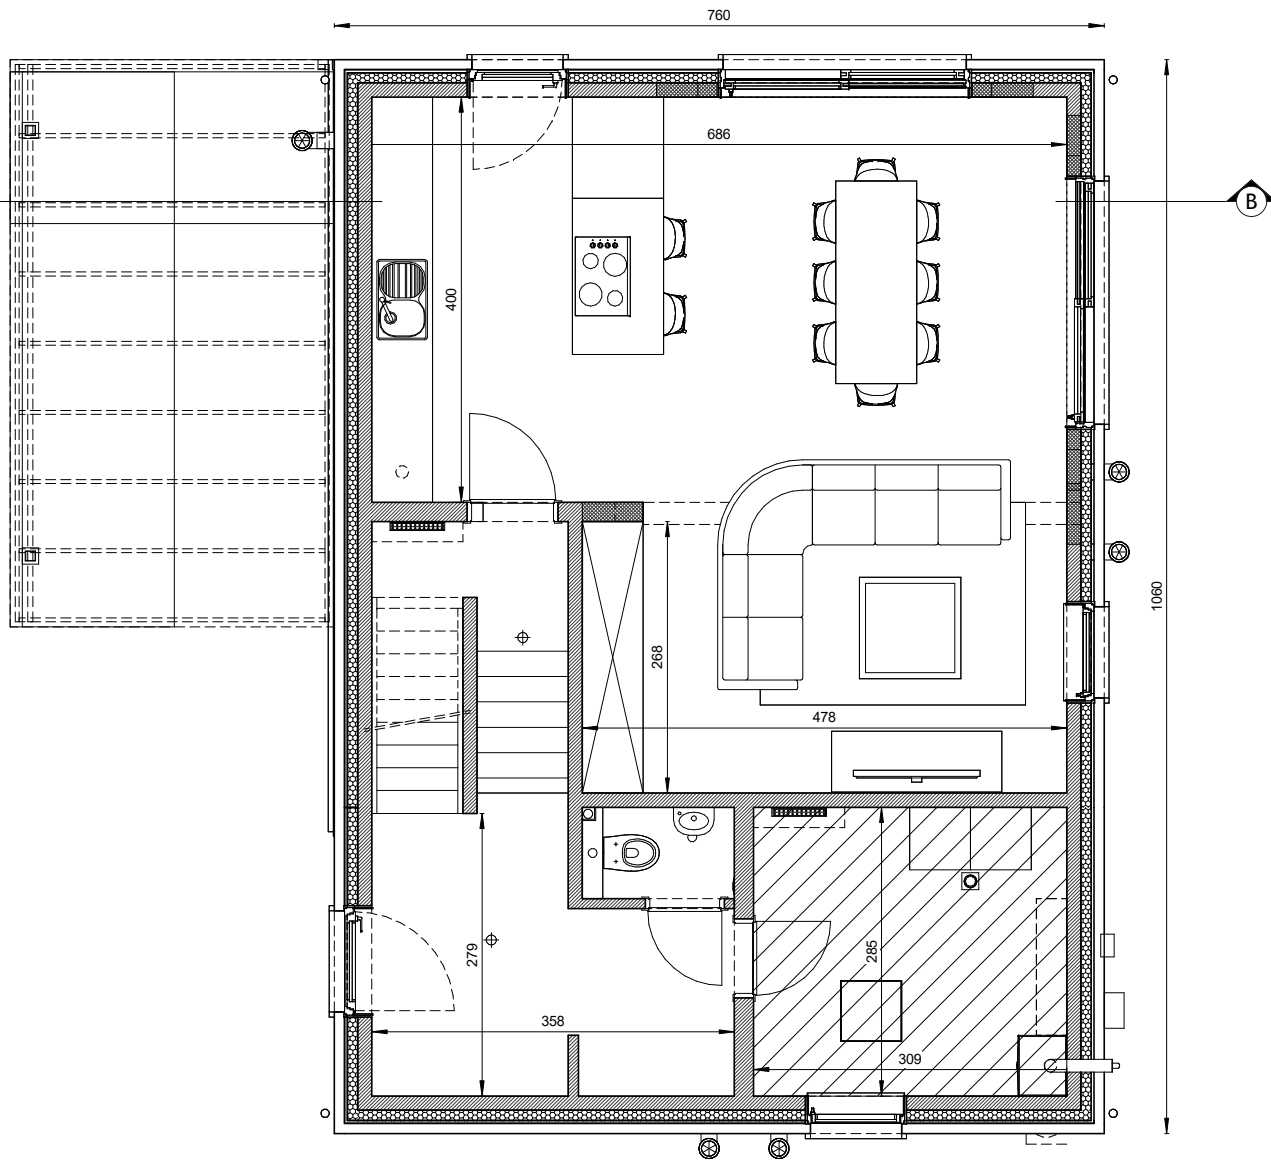


Surface habitable : 71.75m²

REZ

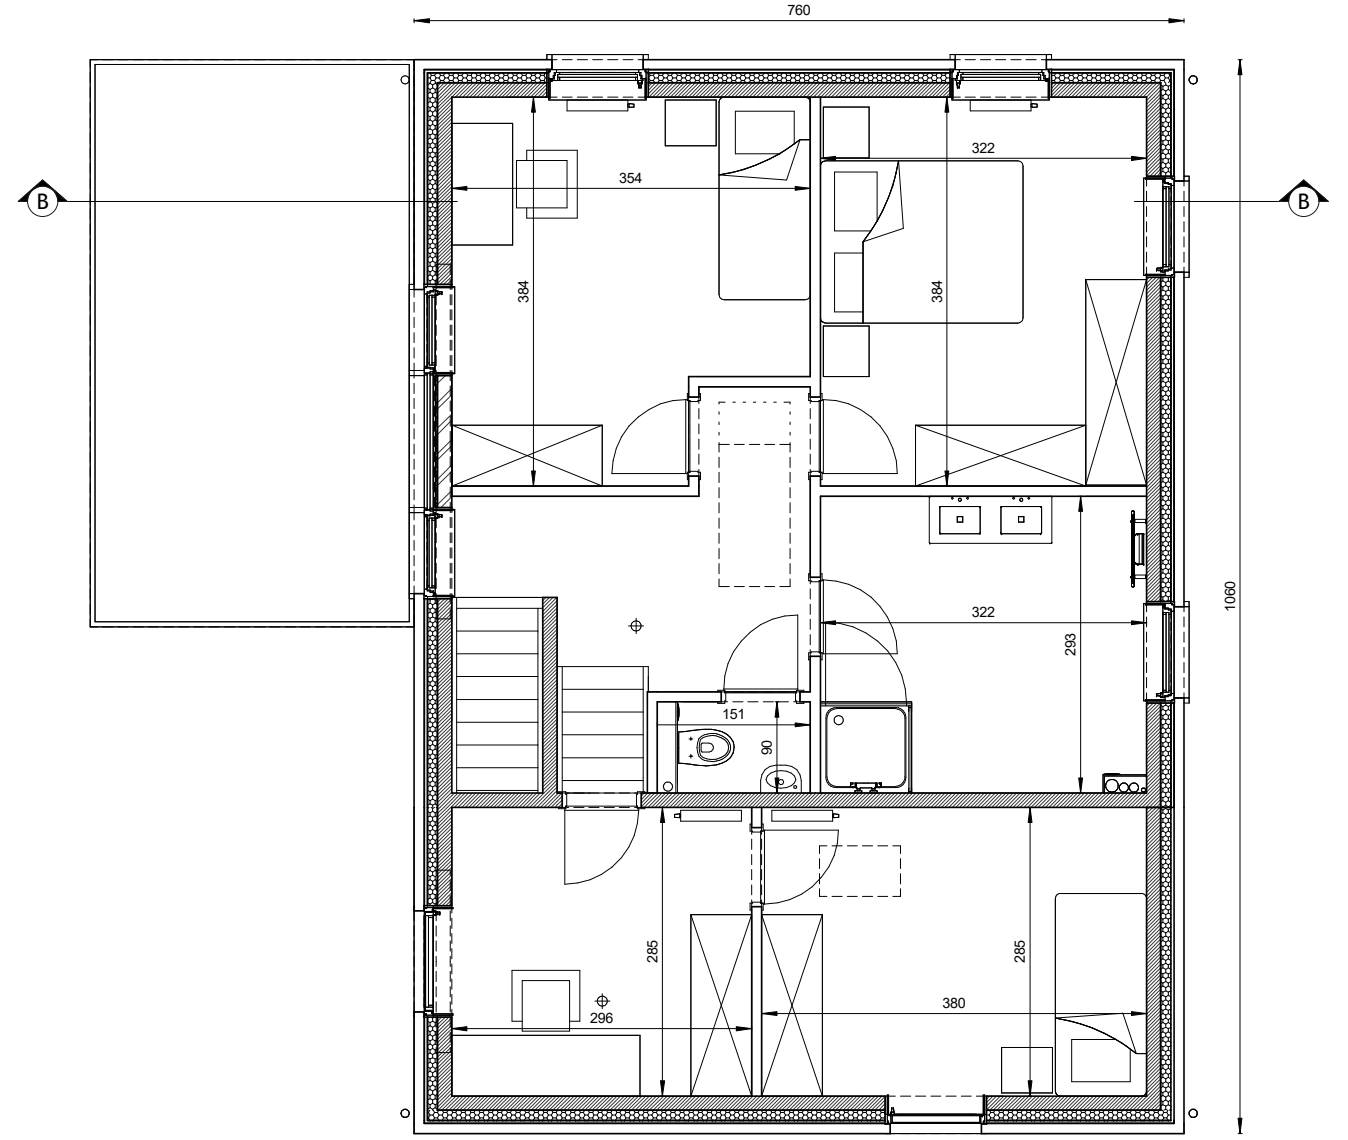


Surface habitable : 88.16m²

ETAGE

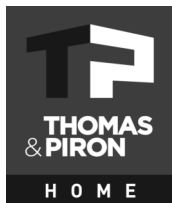


AP TP ANSEREMME LOT 17 40477/LeJe		
Date :	09/01/2024	Echelle : 1/75

Le présent projet reste la propriété de la S.A. THOMAS & PIRON. Il est protégé par la législation en matière de création et ne peut en aucun cas faire l'objet d'une copie même partielle sans l'autorisation de l'auteur.

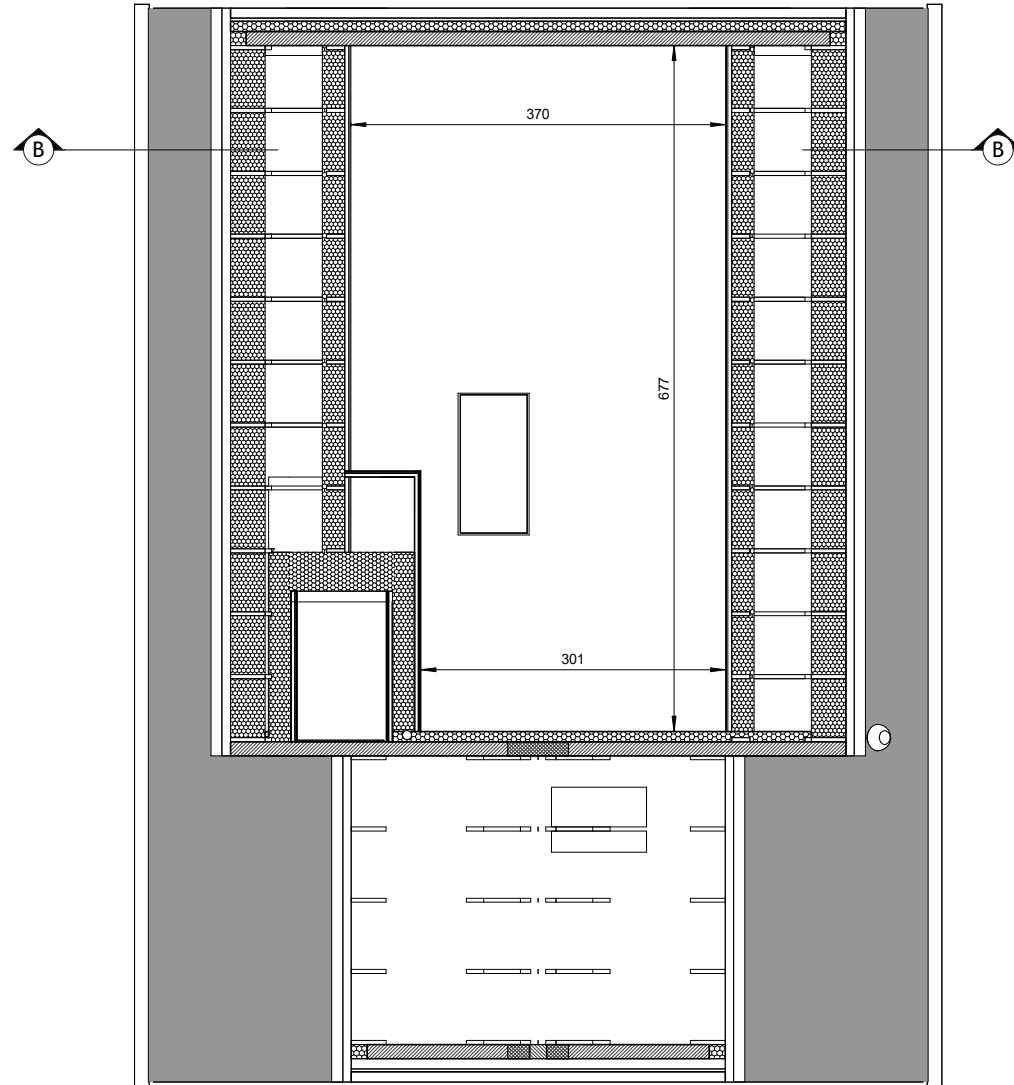



Surface habitable : 23.27m²

GRENIER

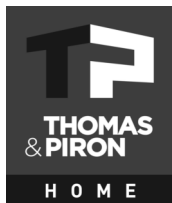

AP TP ANSEREMME LOT 17 40477/LeJe		
Date :	09/01/2024	Echelle : 1/75


LOTISSEMENT ANSEREMME LOT 17

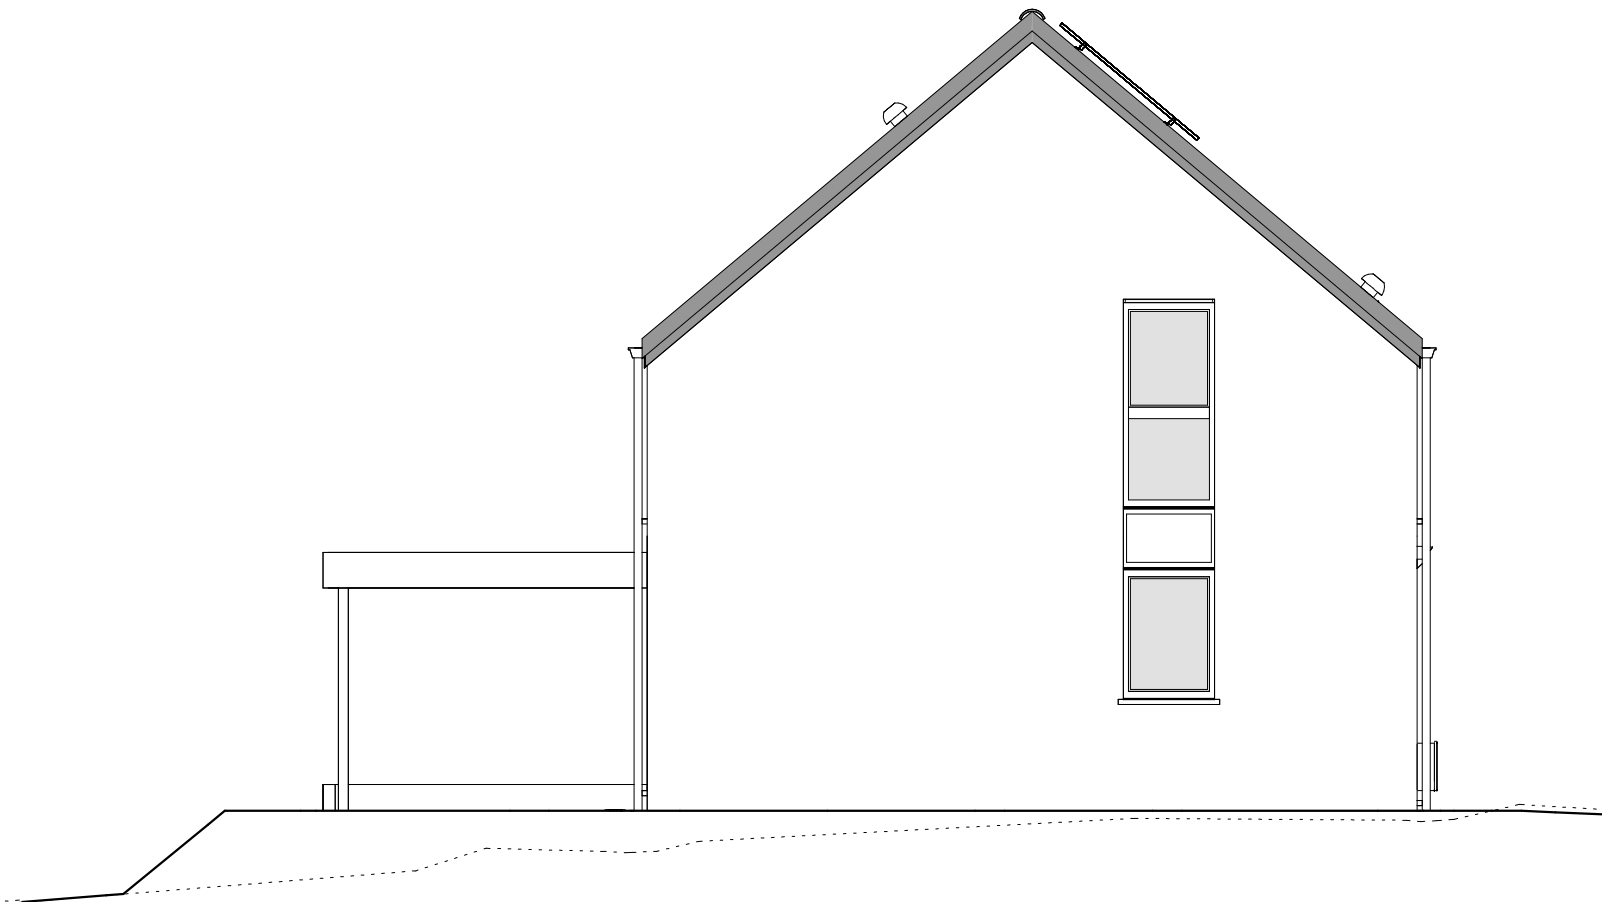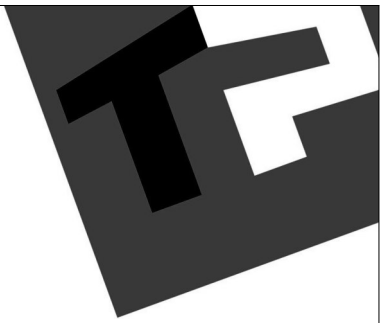

Pignon au rue




Pignon arrière

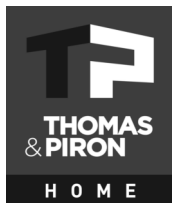

AP TP ANSEREMME LOT 17 40477/LeJe			
Date :	09/01/2024	Echelle :	1/75


Le présent projet reste la propriété de la S.A. THOMAS & PIRON. Il est protégé par la législation en matière de création et ne peut en aucun cas faire l'objet d'une copie même partielle sans l'autorisation de l'auteur.

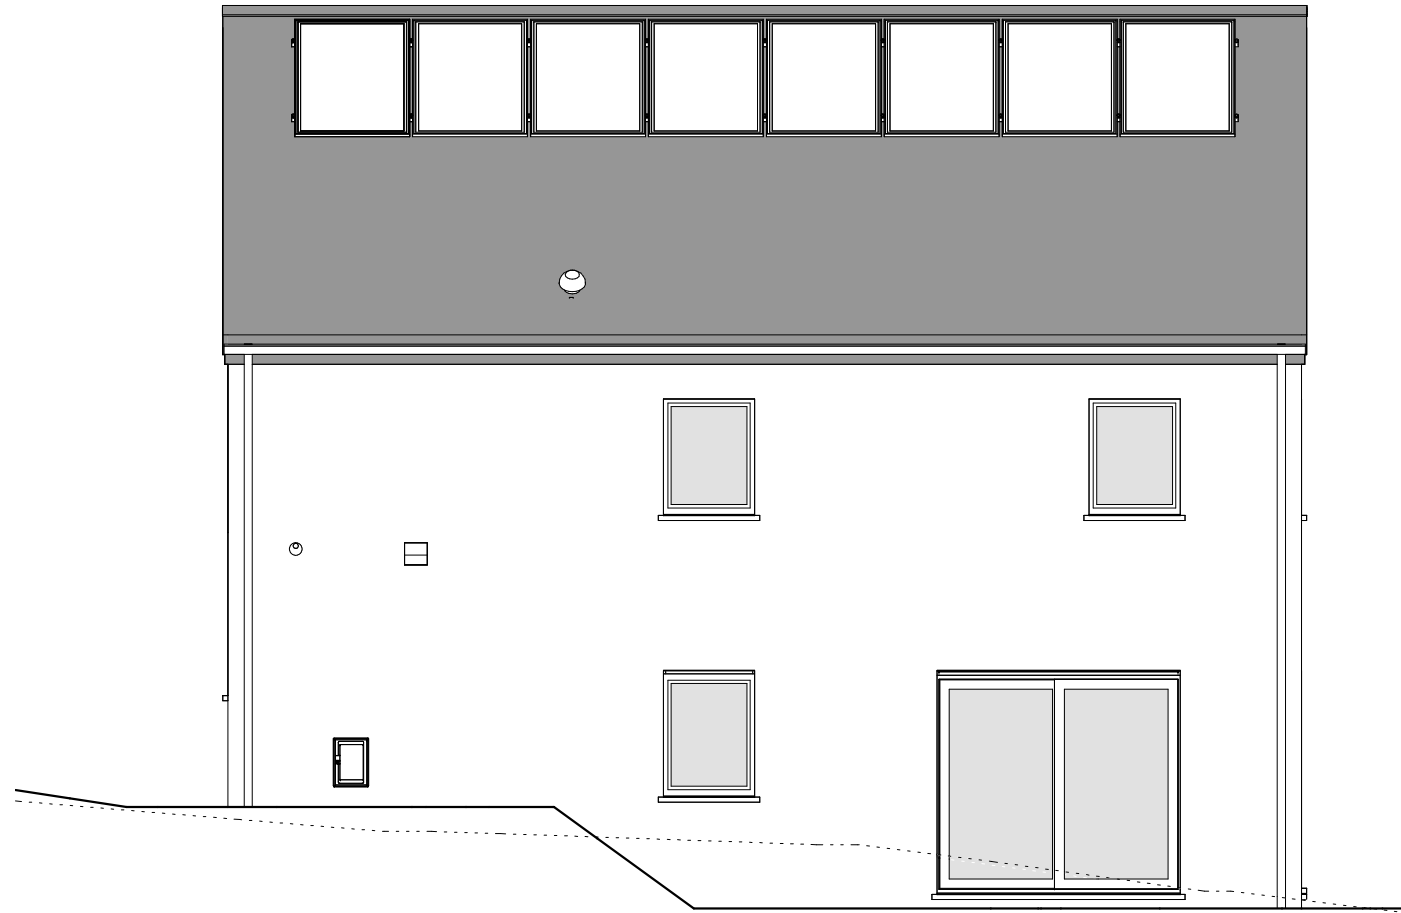



FACADE LATERALE GAUCHE




FACADE LATERALE DROITE

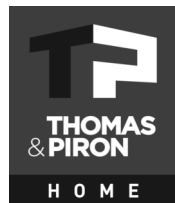


AP TP ANSEREMME LOT 17 40477/LeJe			
Date :	09/01/2024	Echelle :	1/75

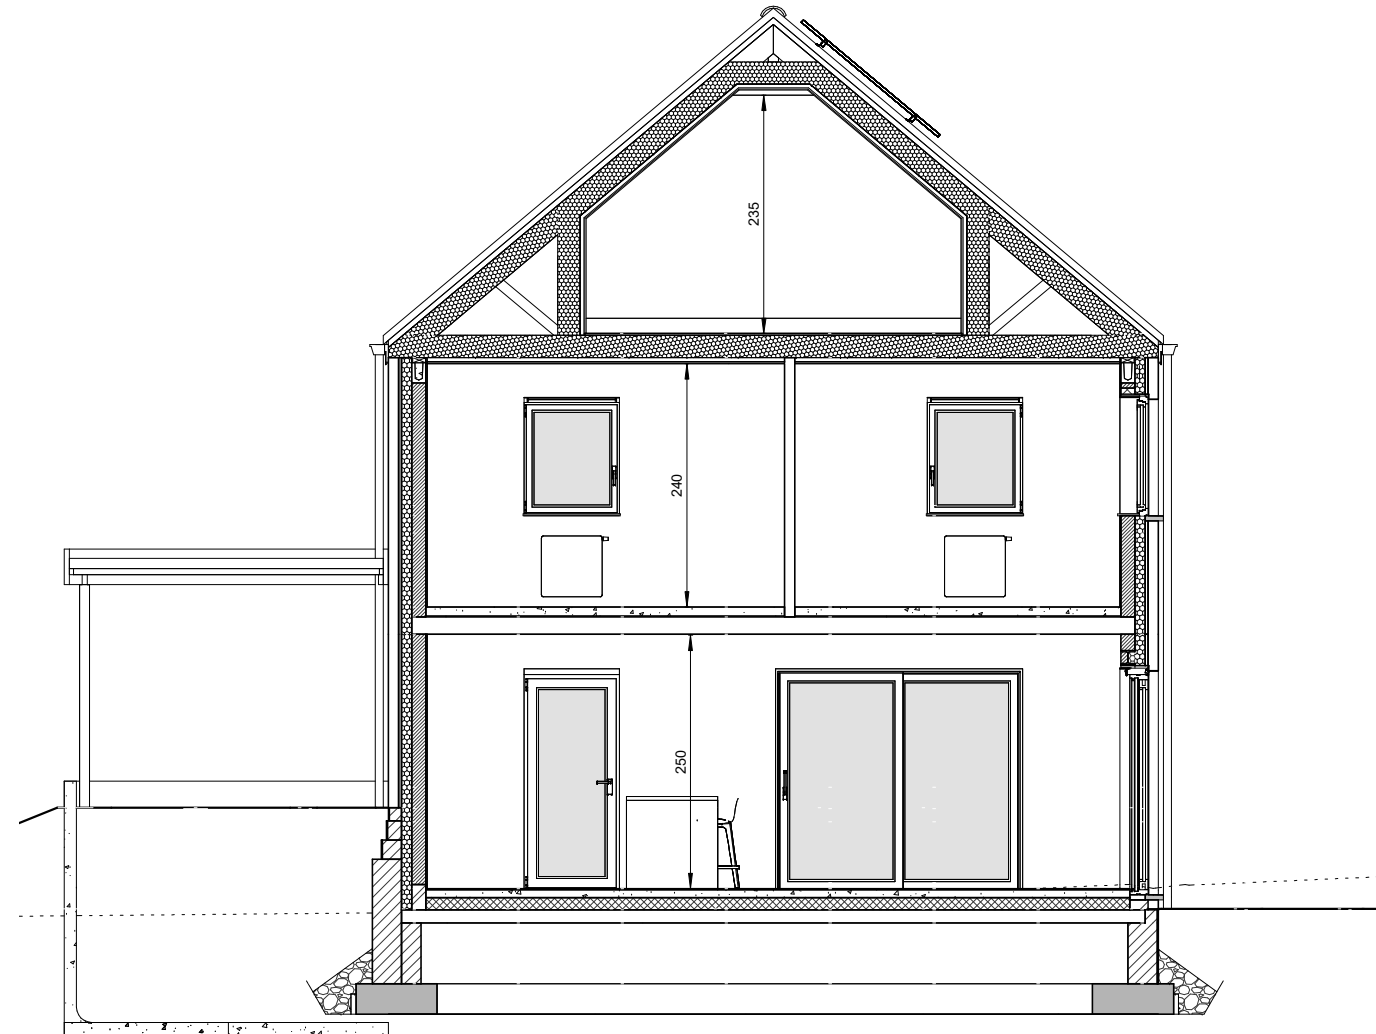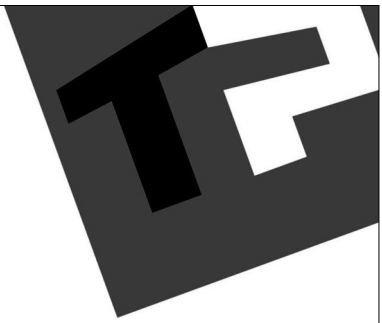


COUPE B-B LOT 17

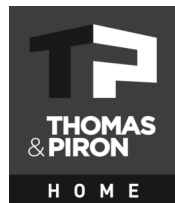

AP TP ANSEREMME LOT 17 40477/LeJe			
Date :	09/01/2024	Echelle :	1/75

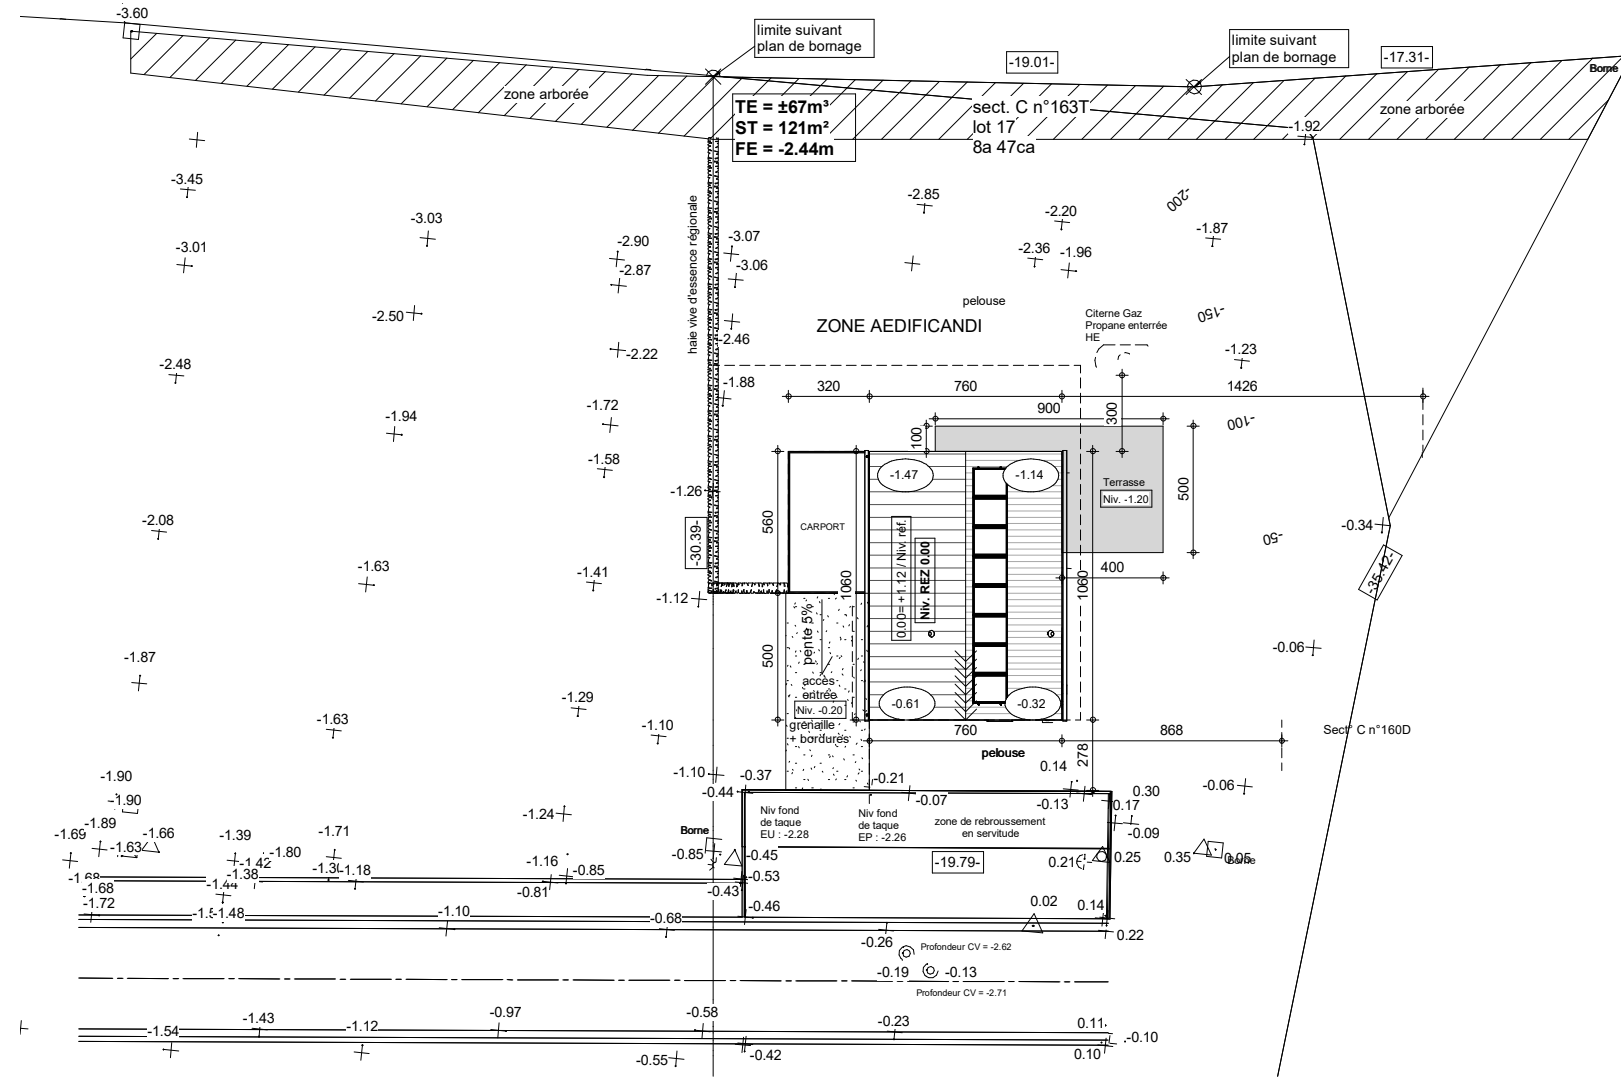

IMPLANTATION

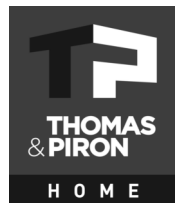

AP TP ANSEREMME LOT 17 40477/LeJe		
Date :	09/01/2024	Echelle : 1/200