


Légende	
	Souche
	Arbre feuillu
	Arbre conifère
	Arbuste, buisson
	Poteau électricité
	Poteau éclairage
	Poteau élec. + éclair.
	Taque eau
	Taque gaz
	Taque électricité
	Taque téléphone
	Chambre de visite
	Chambre de visite
	Bornier électrique
	Avaloir
	Bouche à clef
	Taque incendie
	Borne d'incendie
	Haie
	Clôture
	Clôture béton
	Clôture fil de fer
	Bâtiment - mesuré (principal)
	Bâtiment - mesuré (annexe)
	Mur
	Haut de talus
	Pied de talus
	Limite cadastrale indicative
	Bâtiment selon cadastre
	Limite rétablie / nouvelle
	Servitude
	Borne existante
	Nouvelle borne
	Point de référence / station

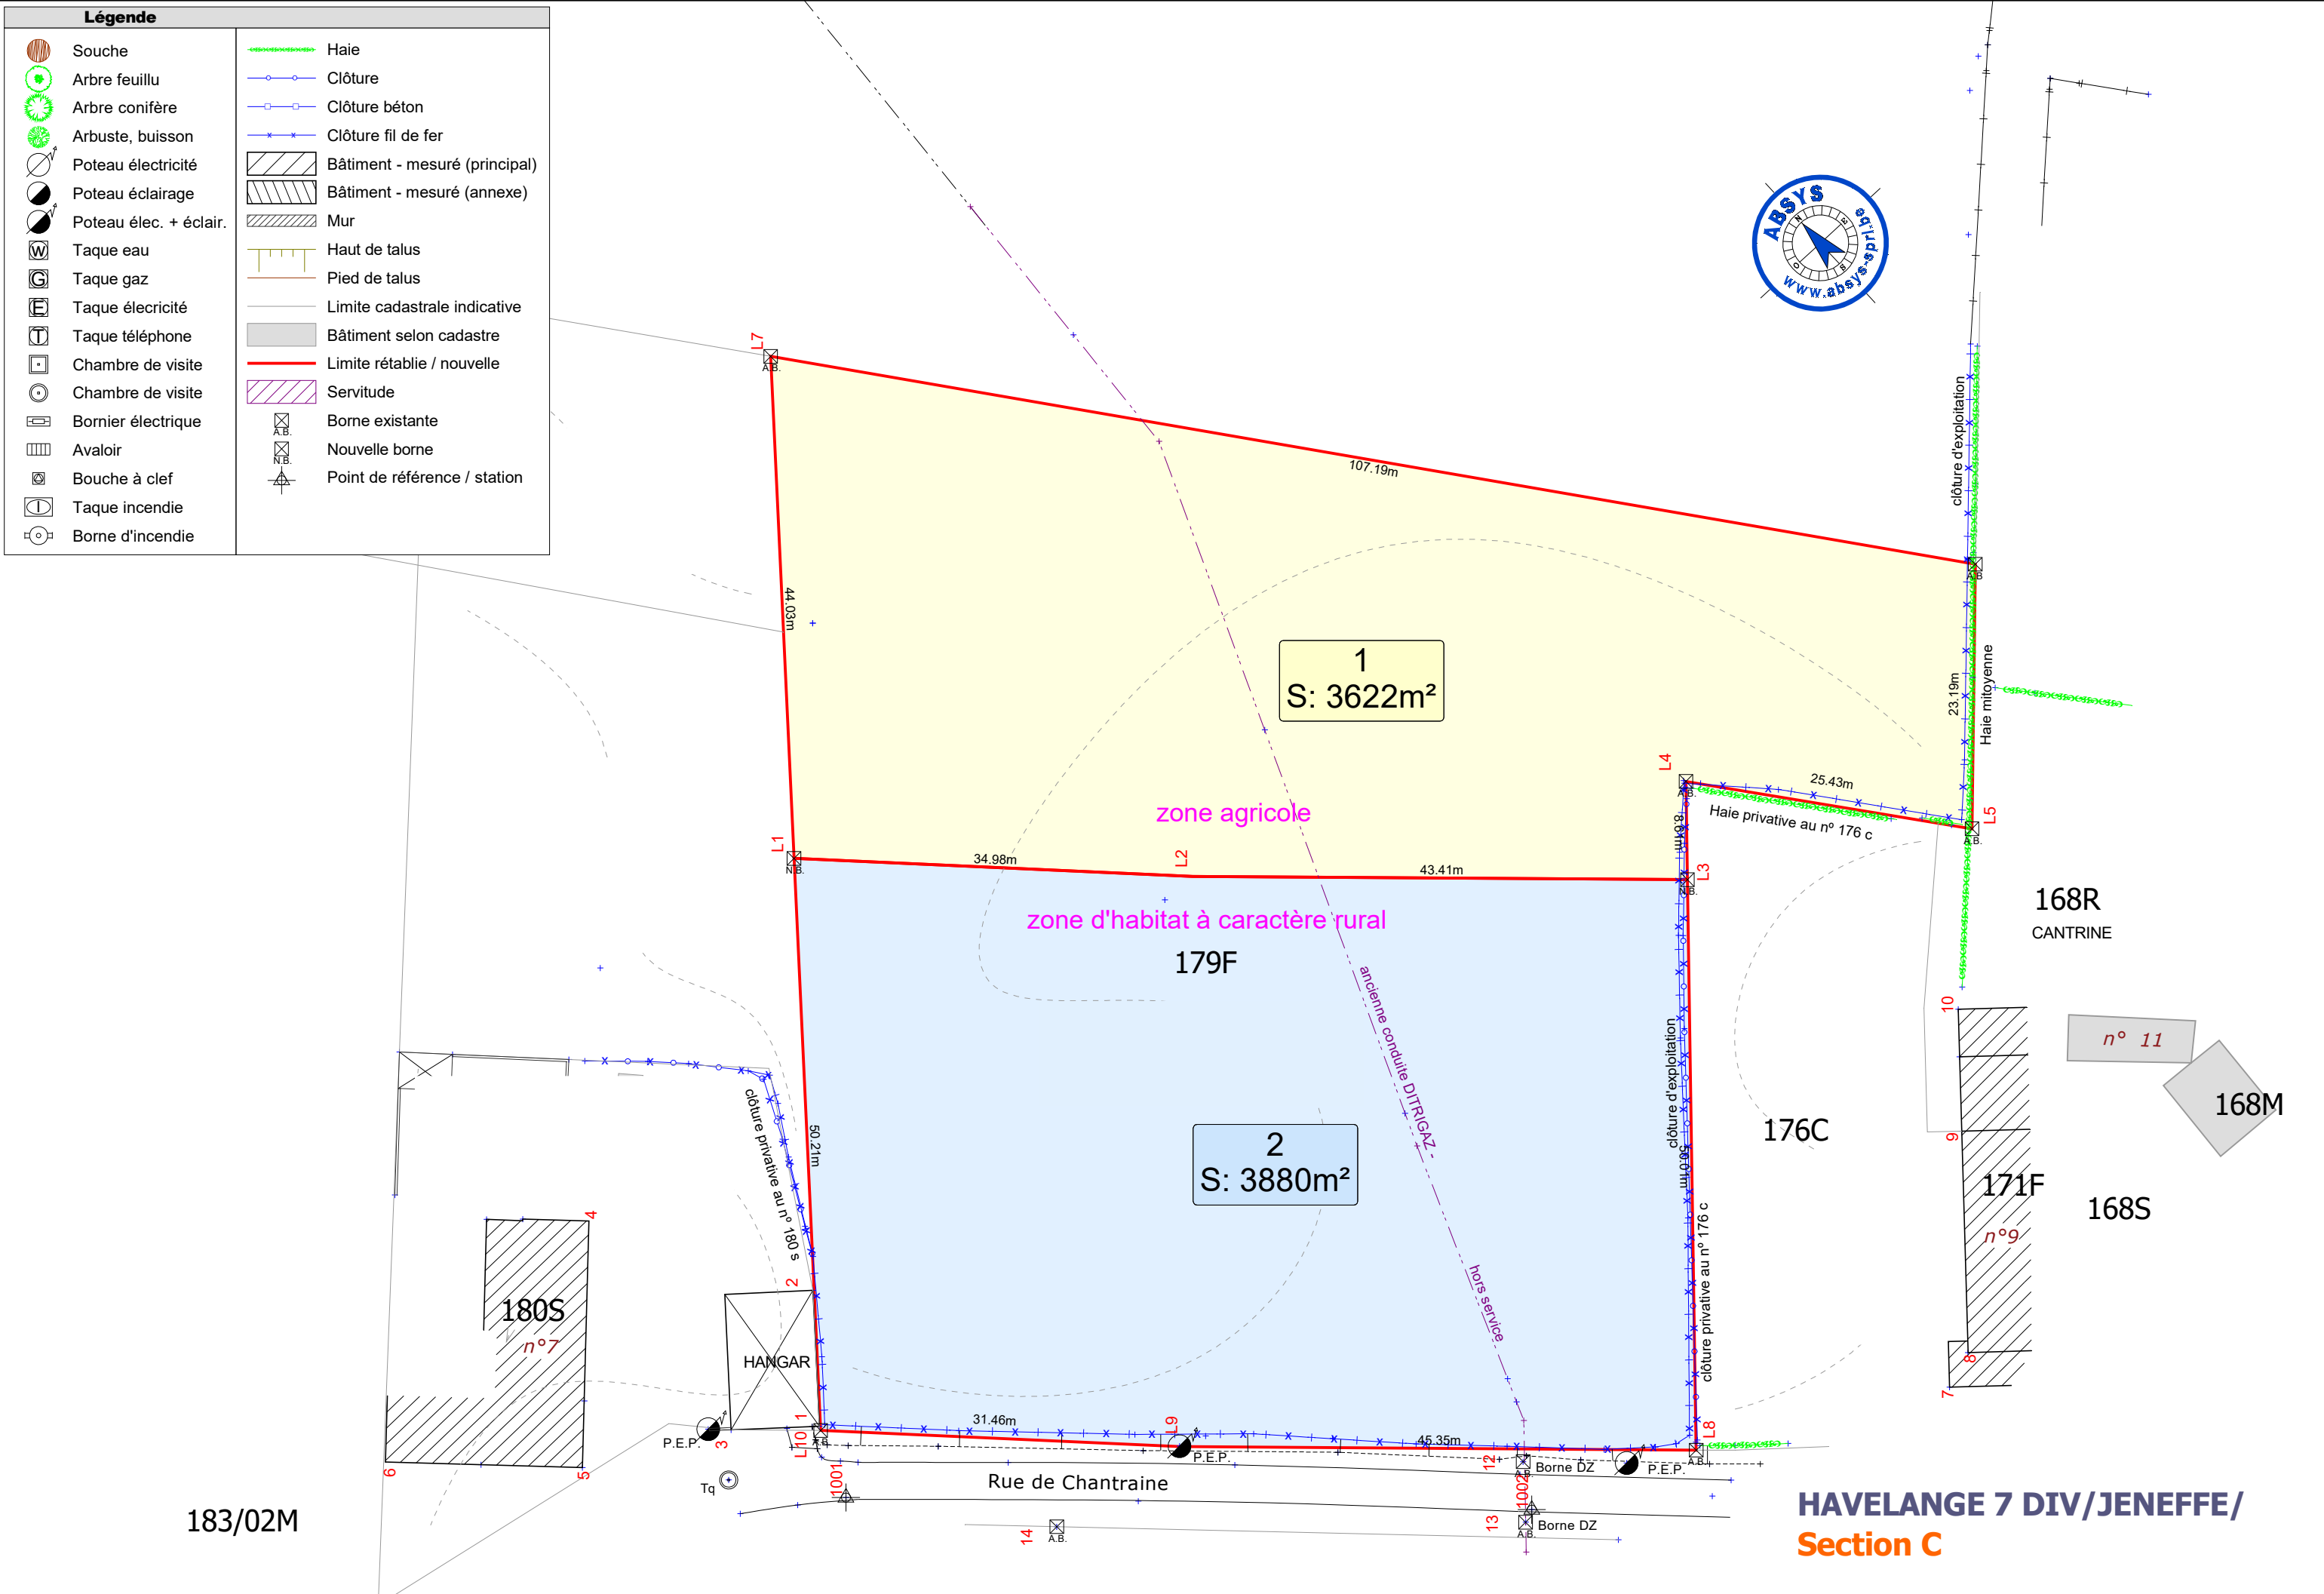

**HAVELANGE 7 DIV/JENEFFE/  
Section C**