


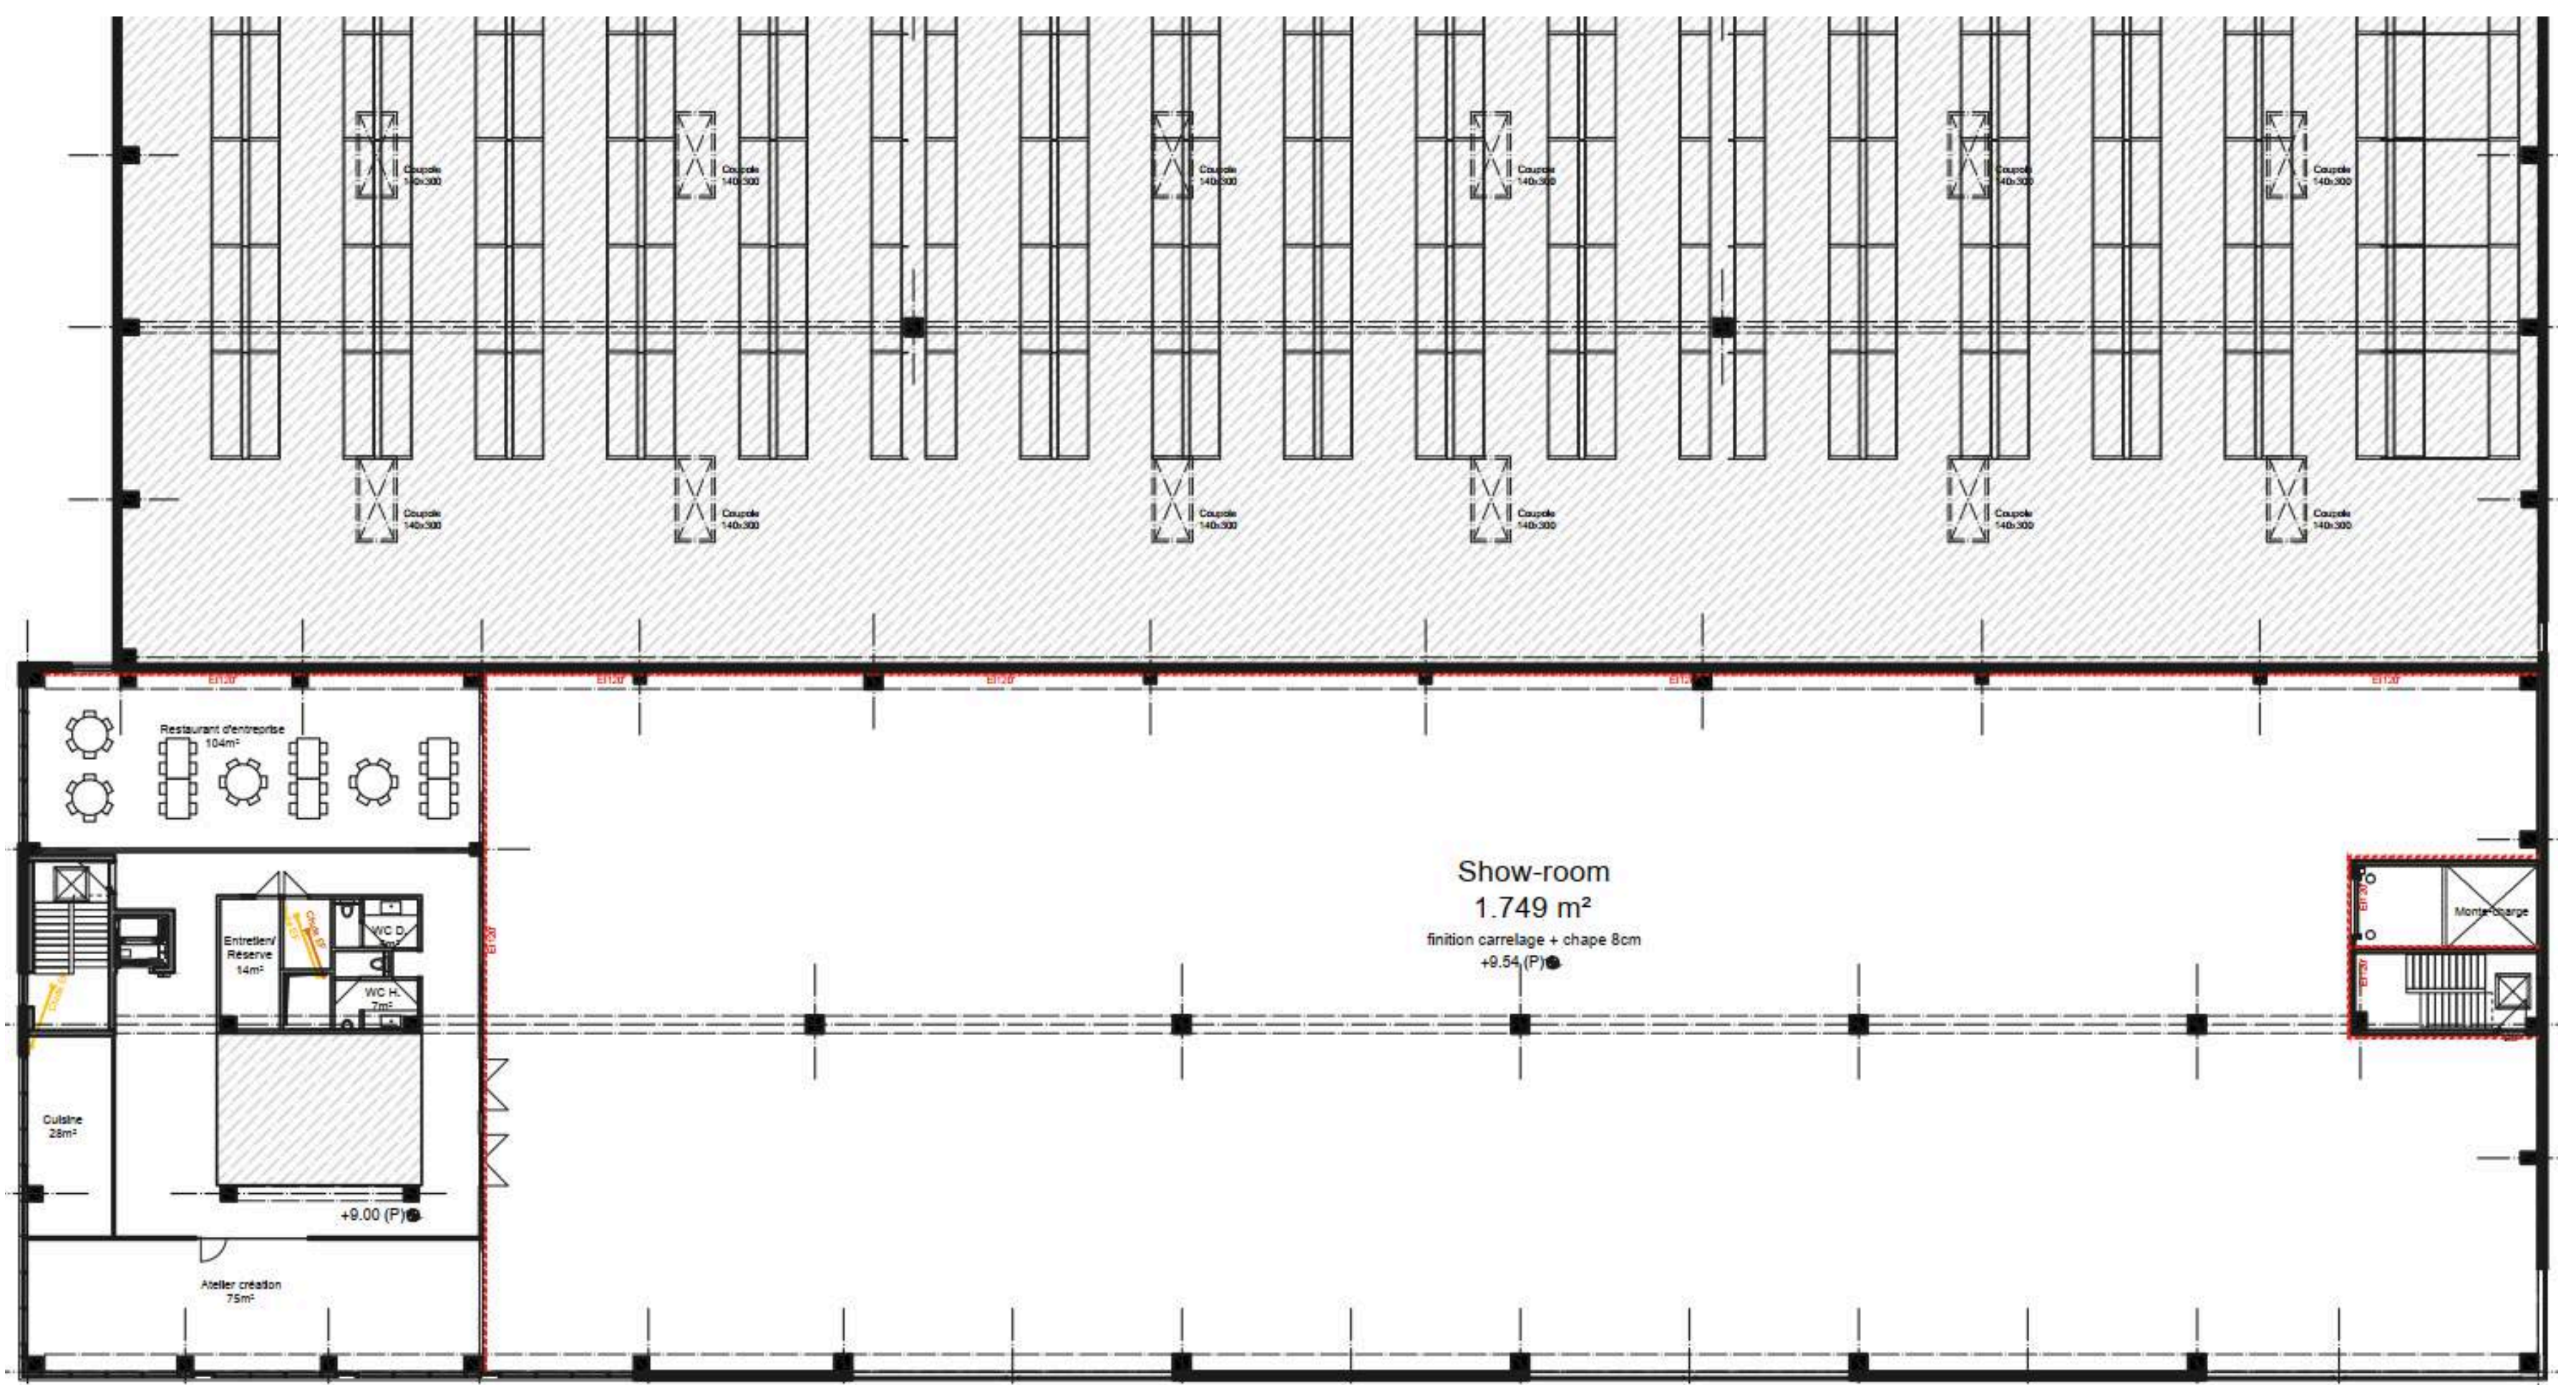




+ 1









+ 2

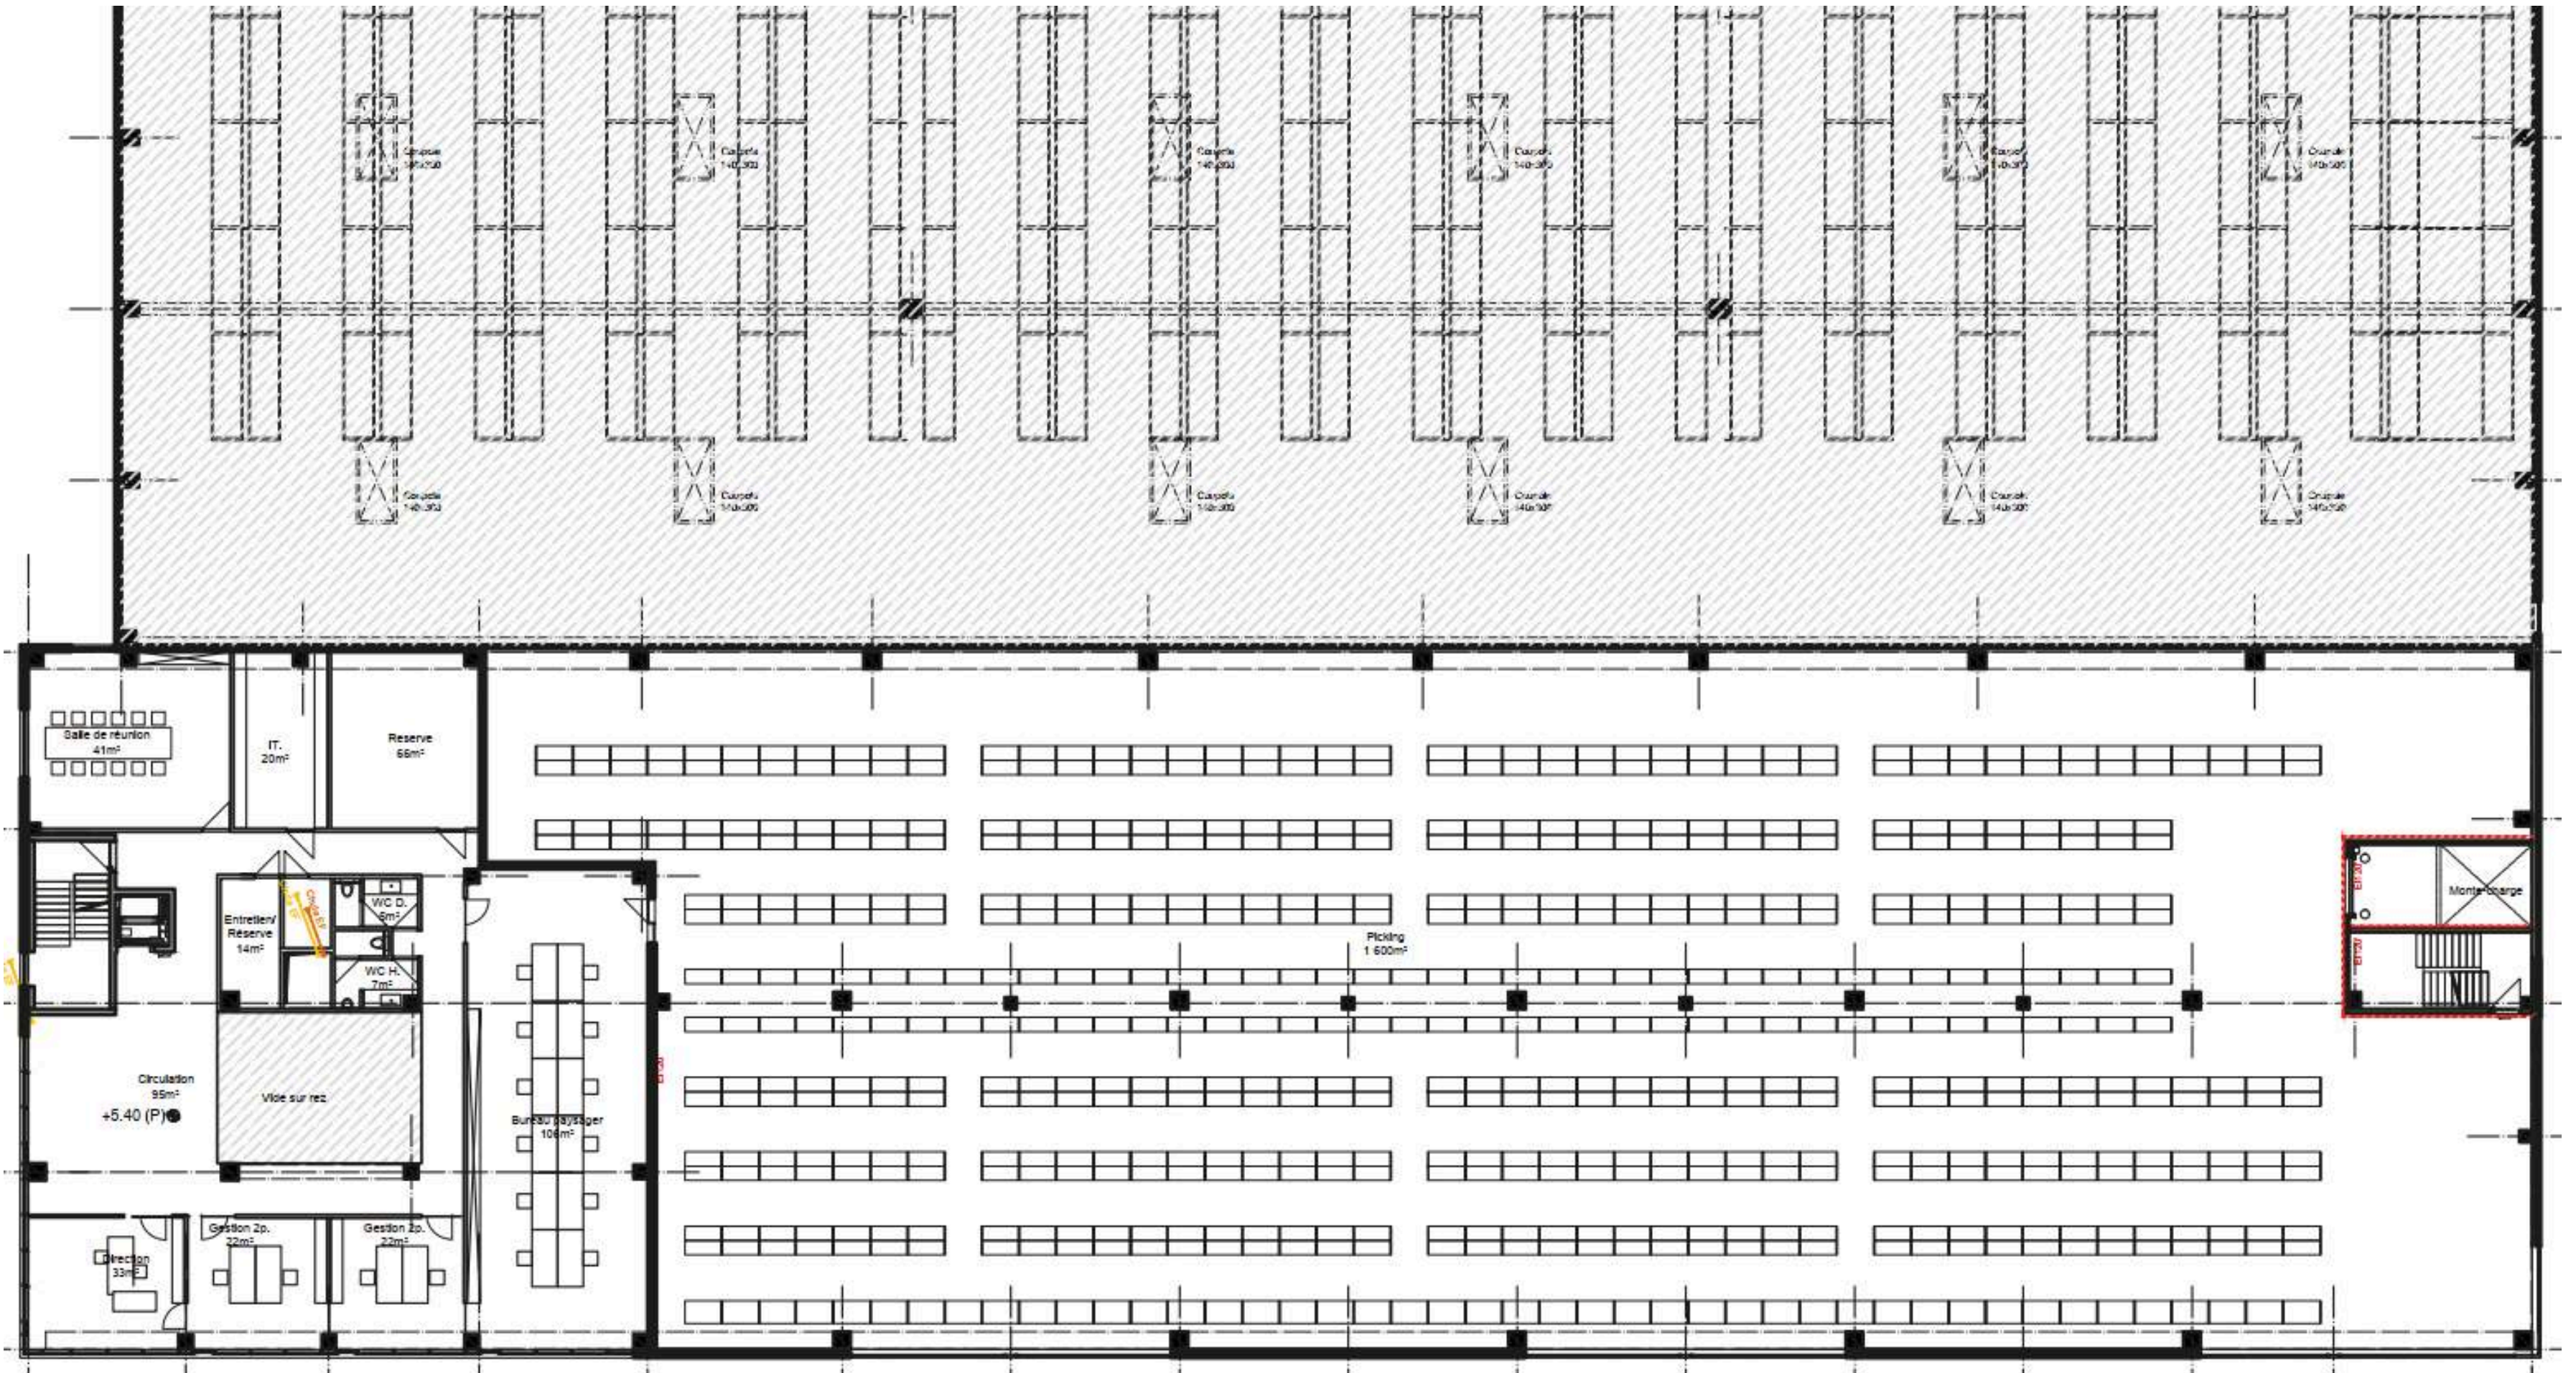



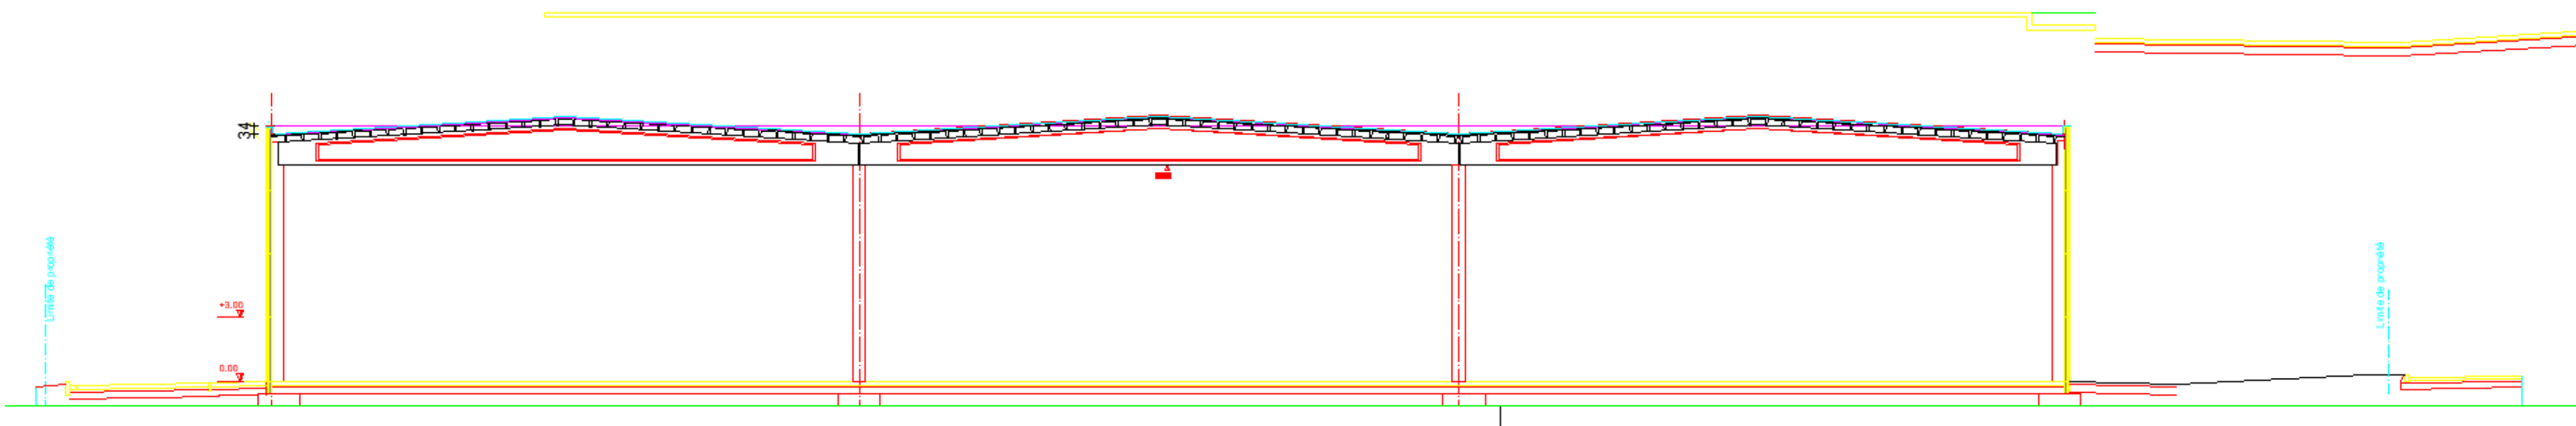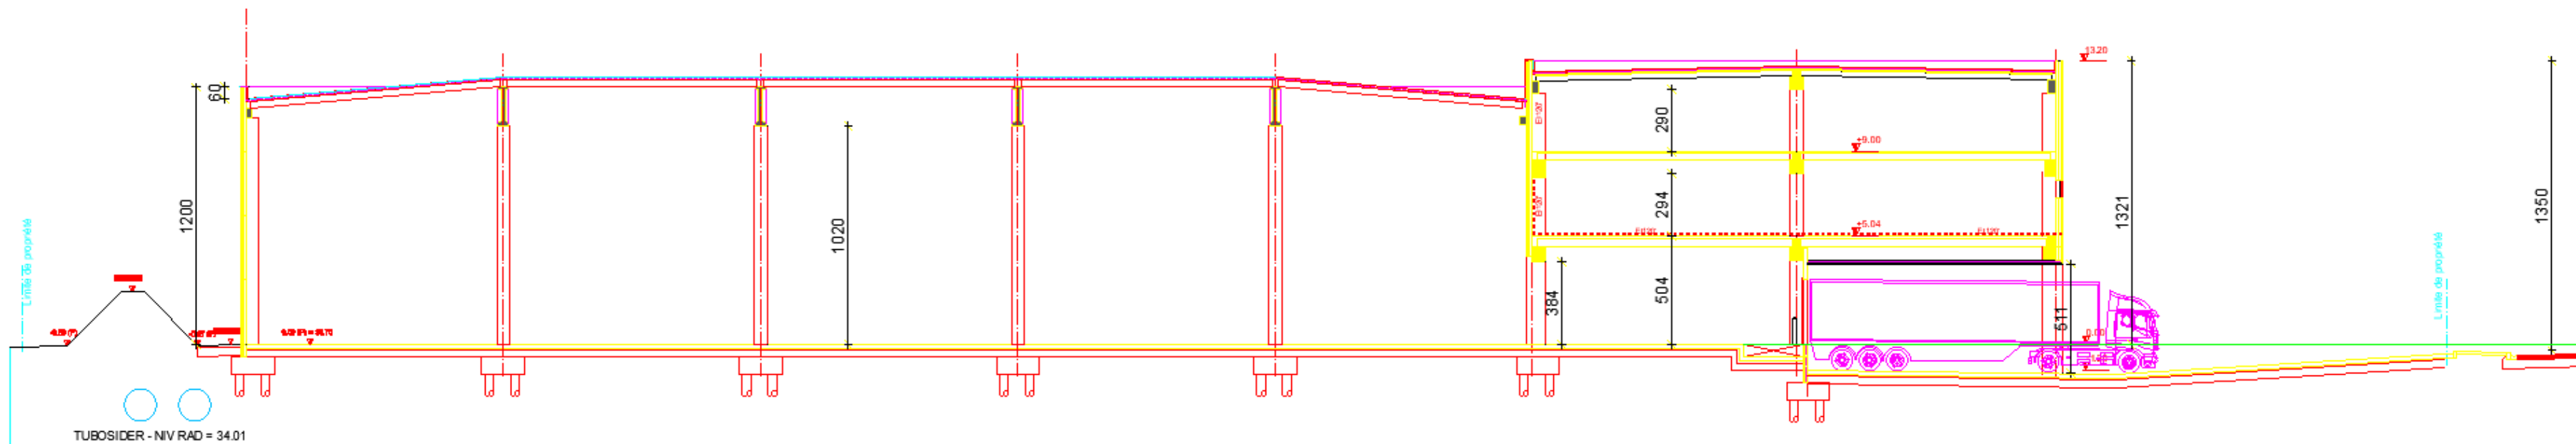

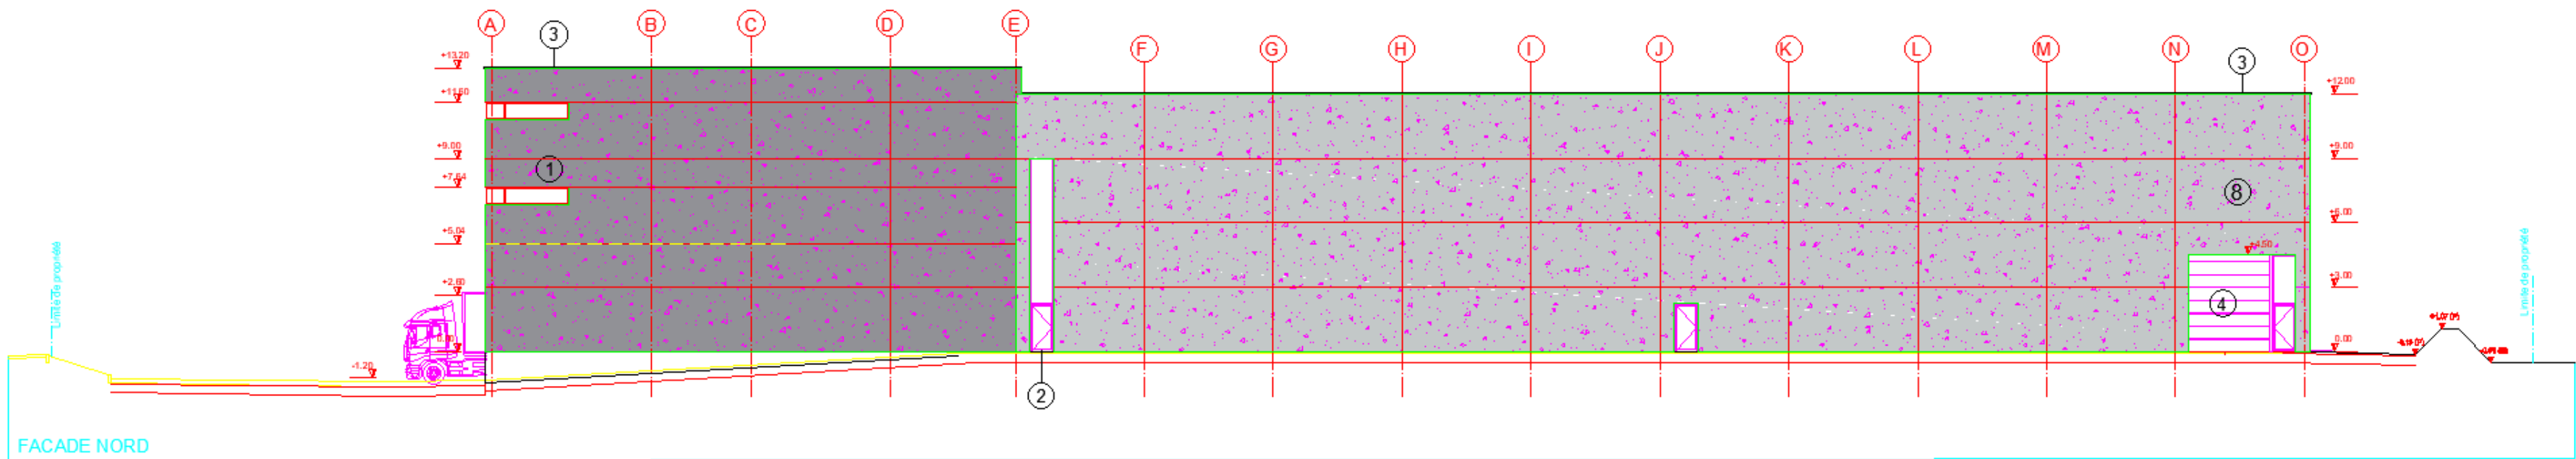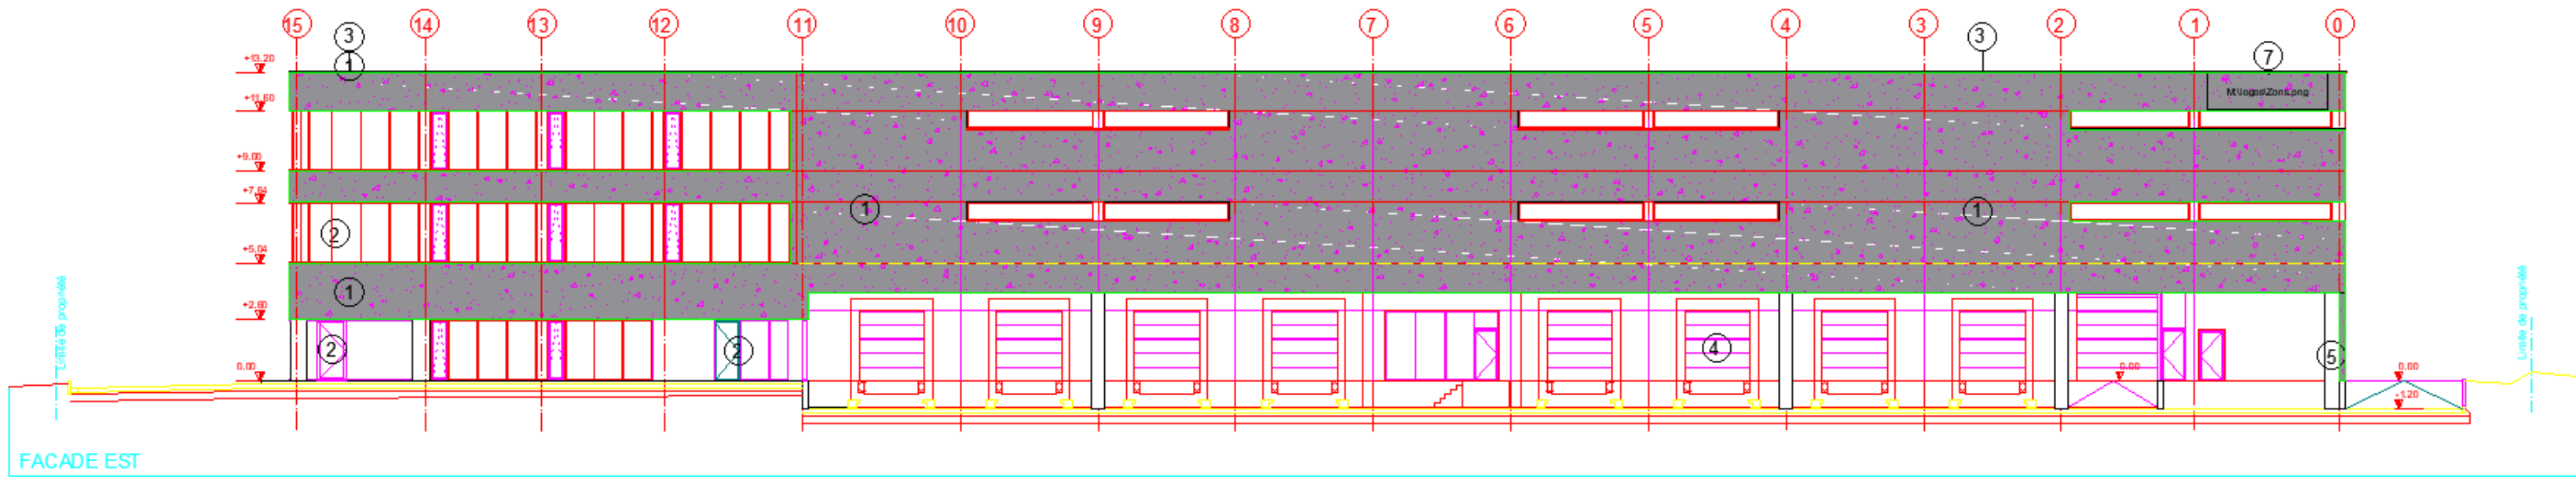

OBJET DE LA DEMANDE : CONSTRUCTION D'UN HALL LOGISTIQUE (1)

