
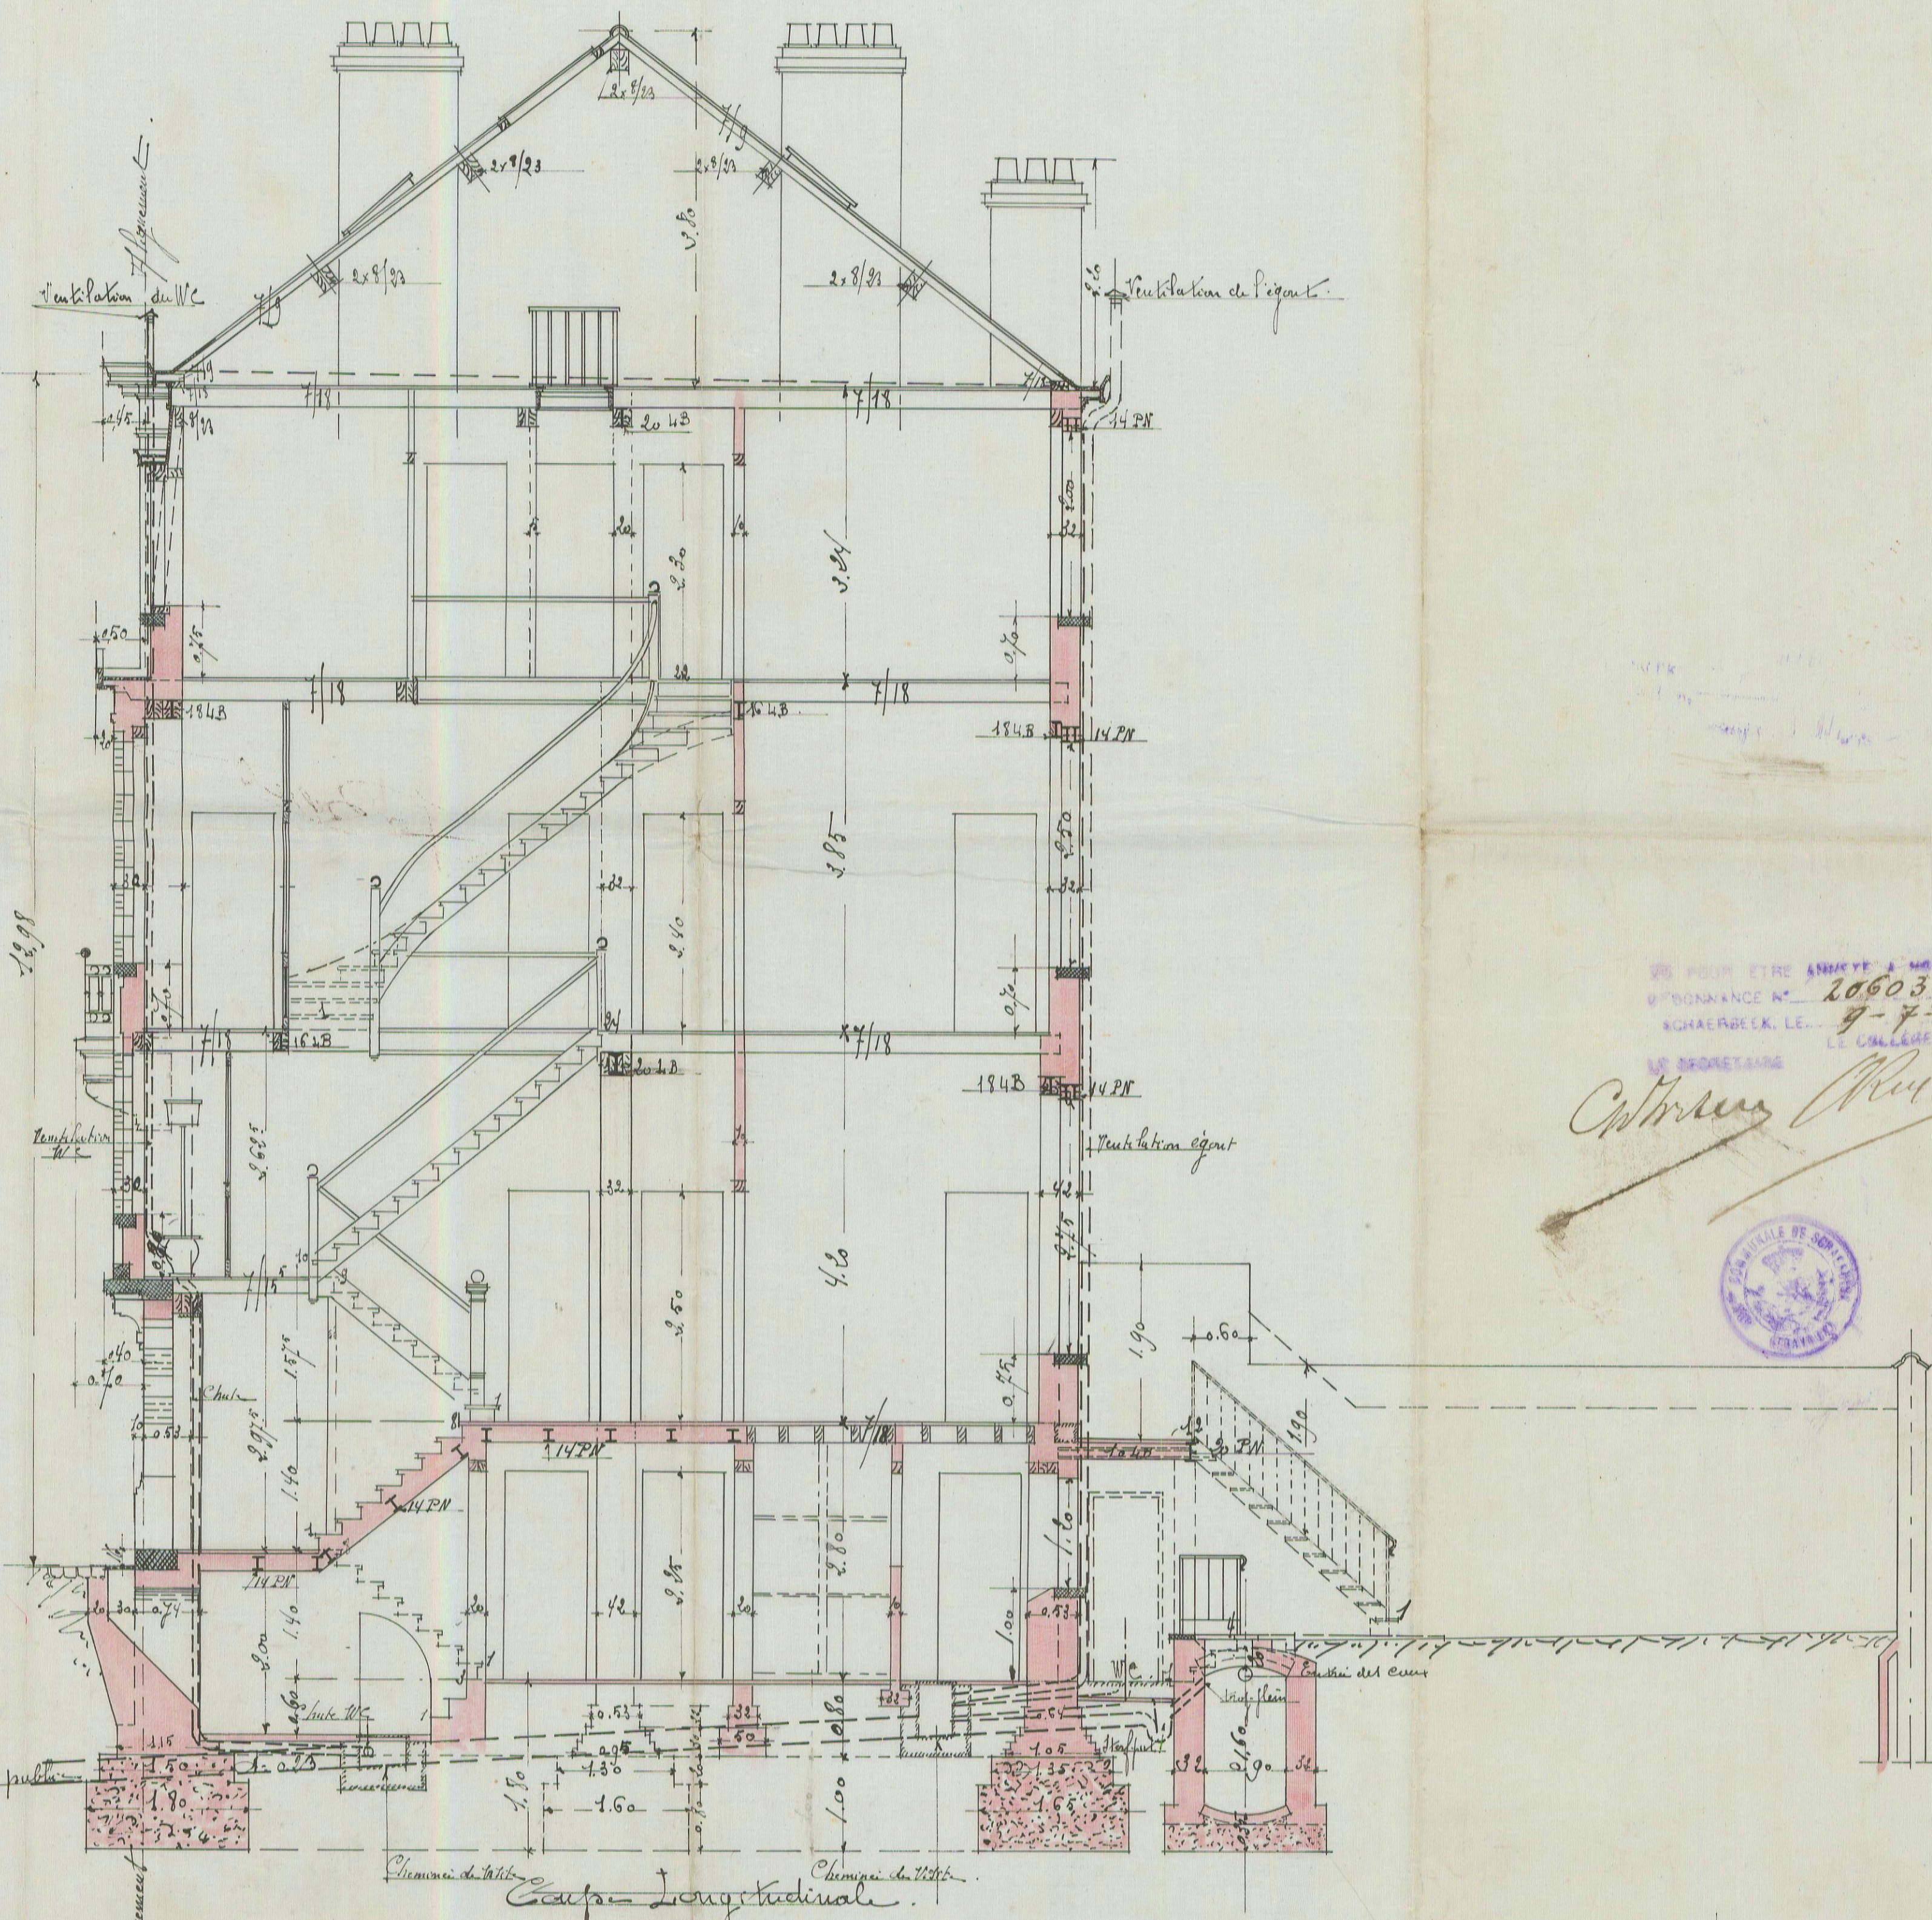






Monsieur à Conthuis  
à Schoenberg  
Rue Ernest Lande  
Propriétaire M<sup>r</sup> J. P. P. P.

Echelle de 0.02 par mètre

Le Propriétaire  
*J. P. P. P.*

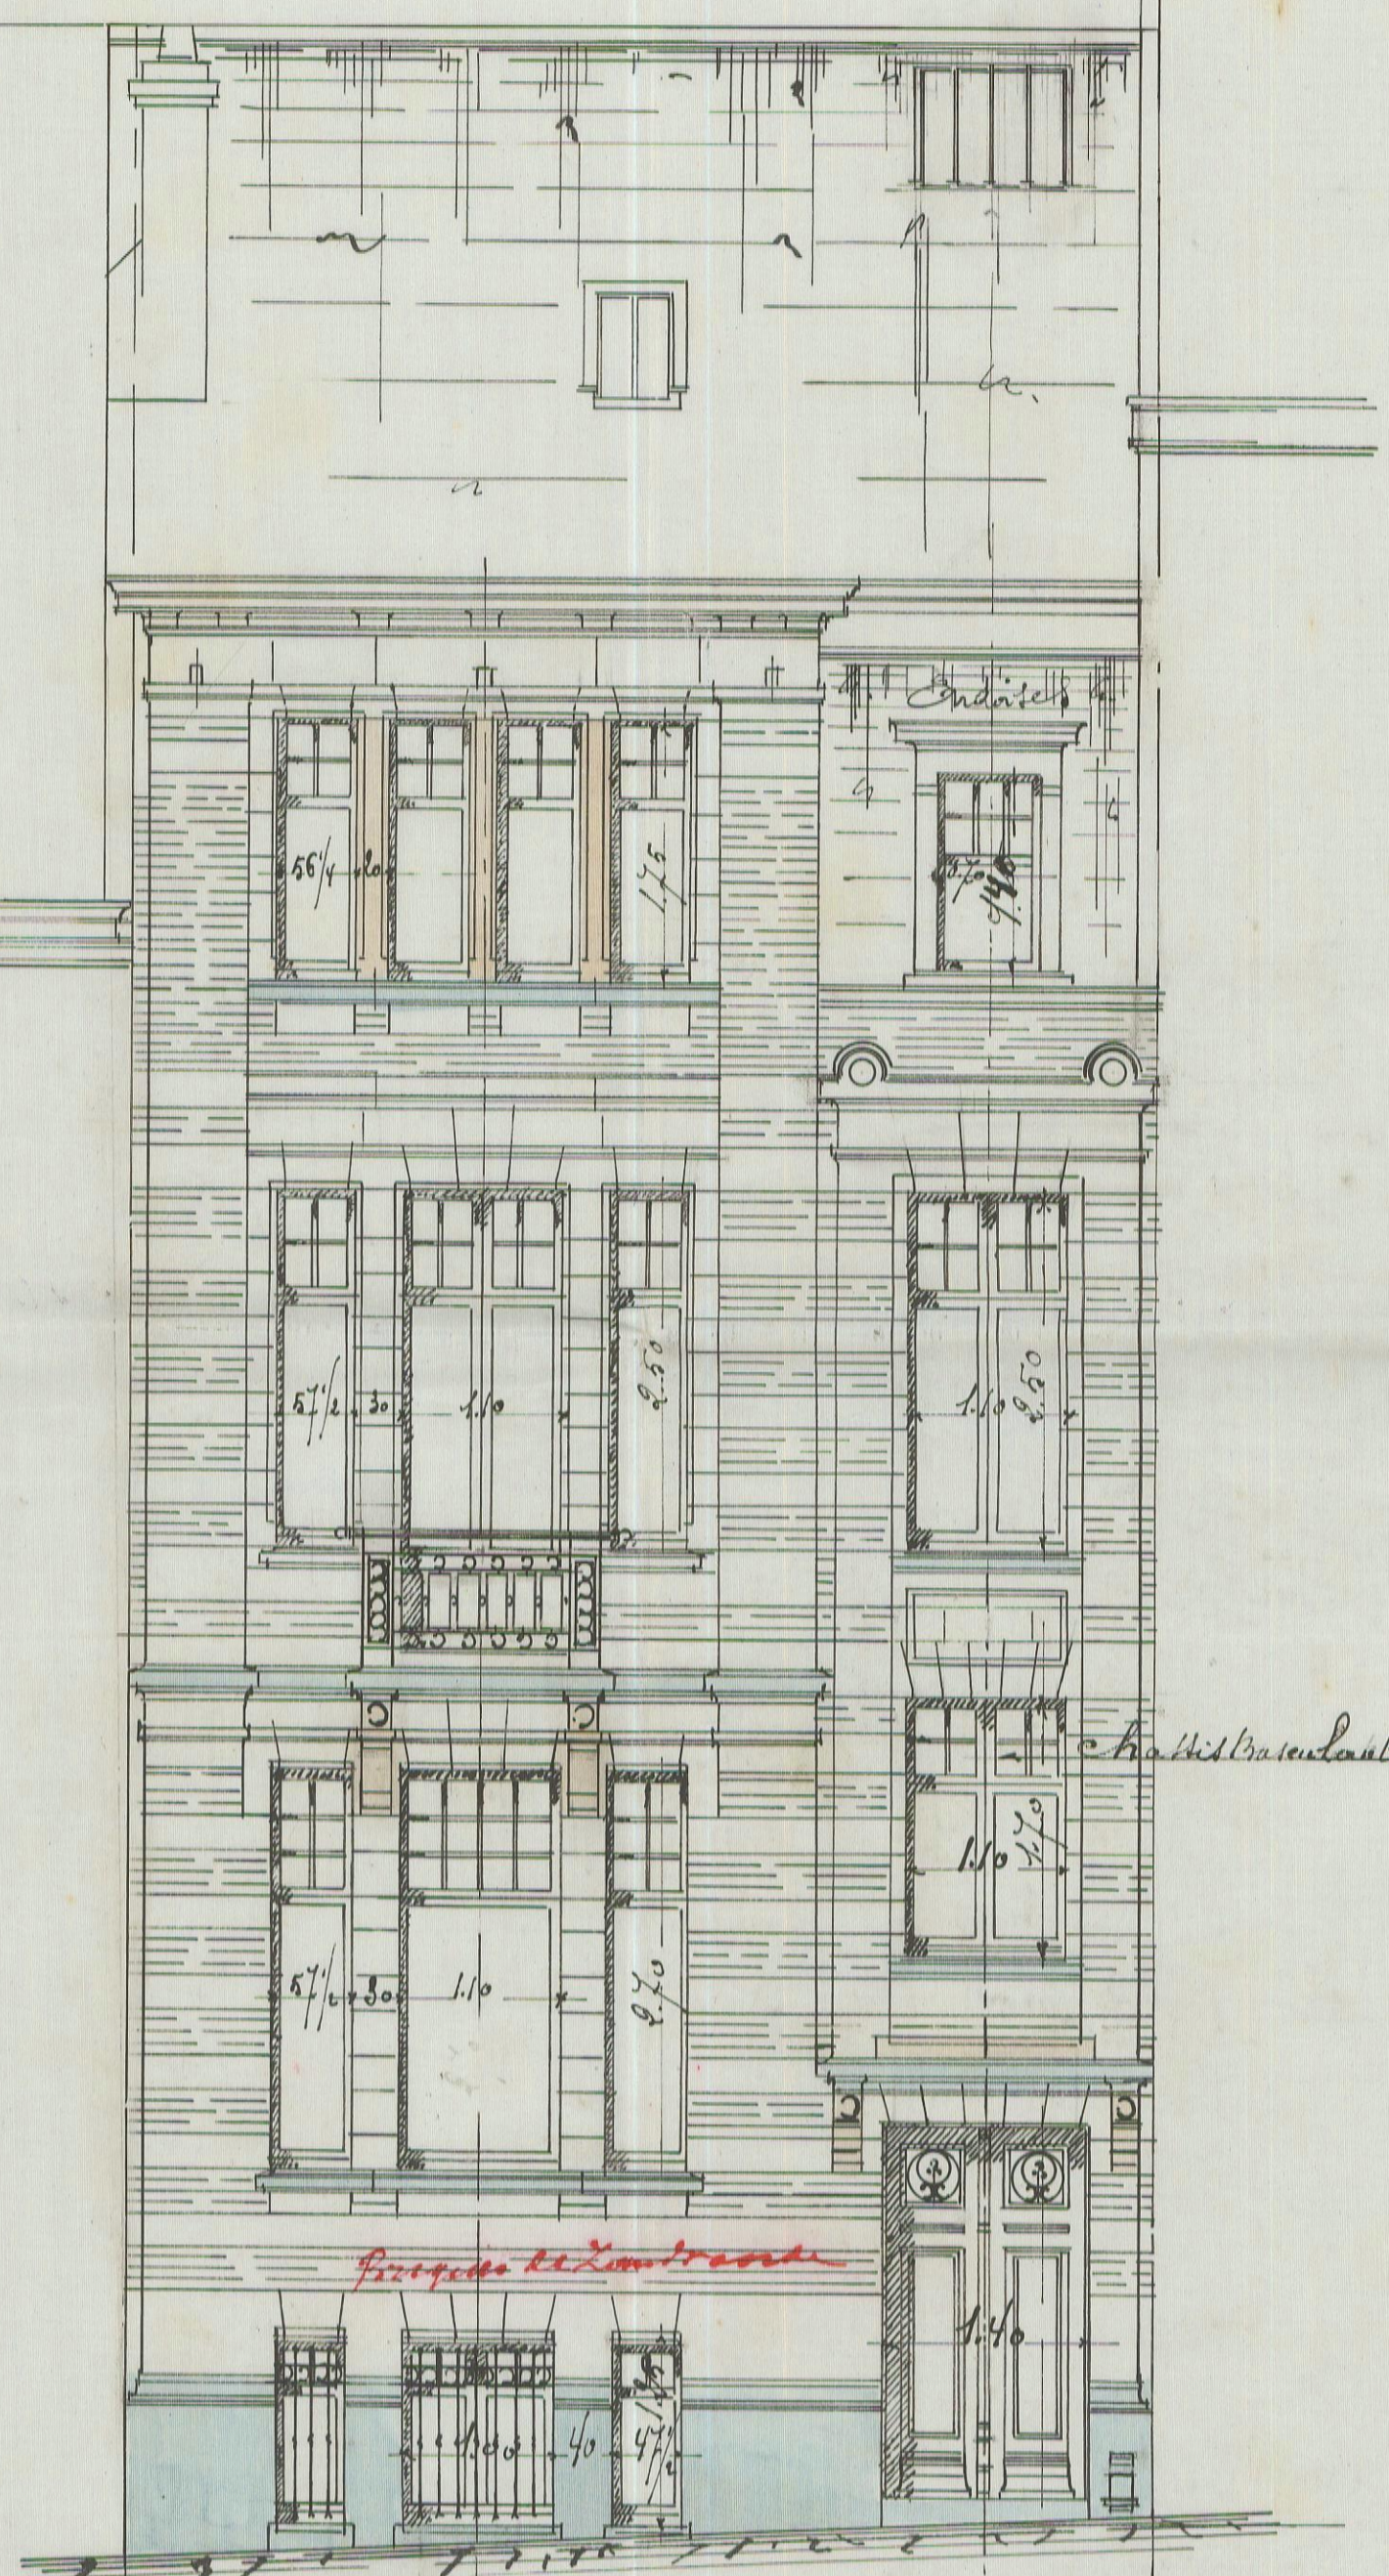

NO. 1000 ETRE ANNOTÉ À MONTRE  
DIPLOMANCE N<sup>o</sup> 20603  
SCHAEFFEL, L<sup>e</sup> 9-7-910  
LE CALVAIRE  
*C. W. M. M.*

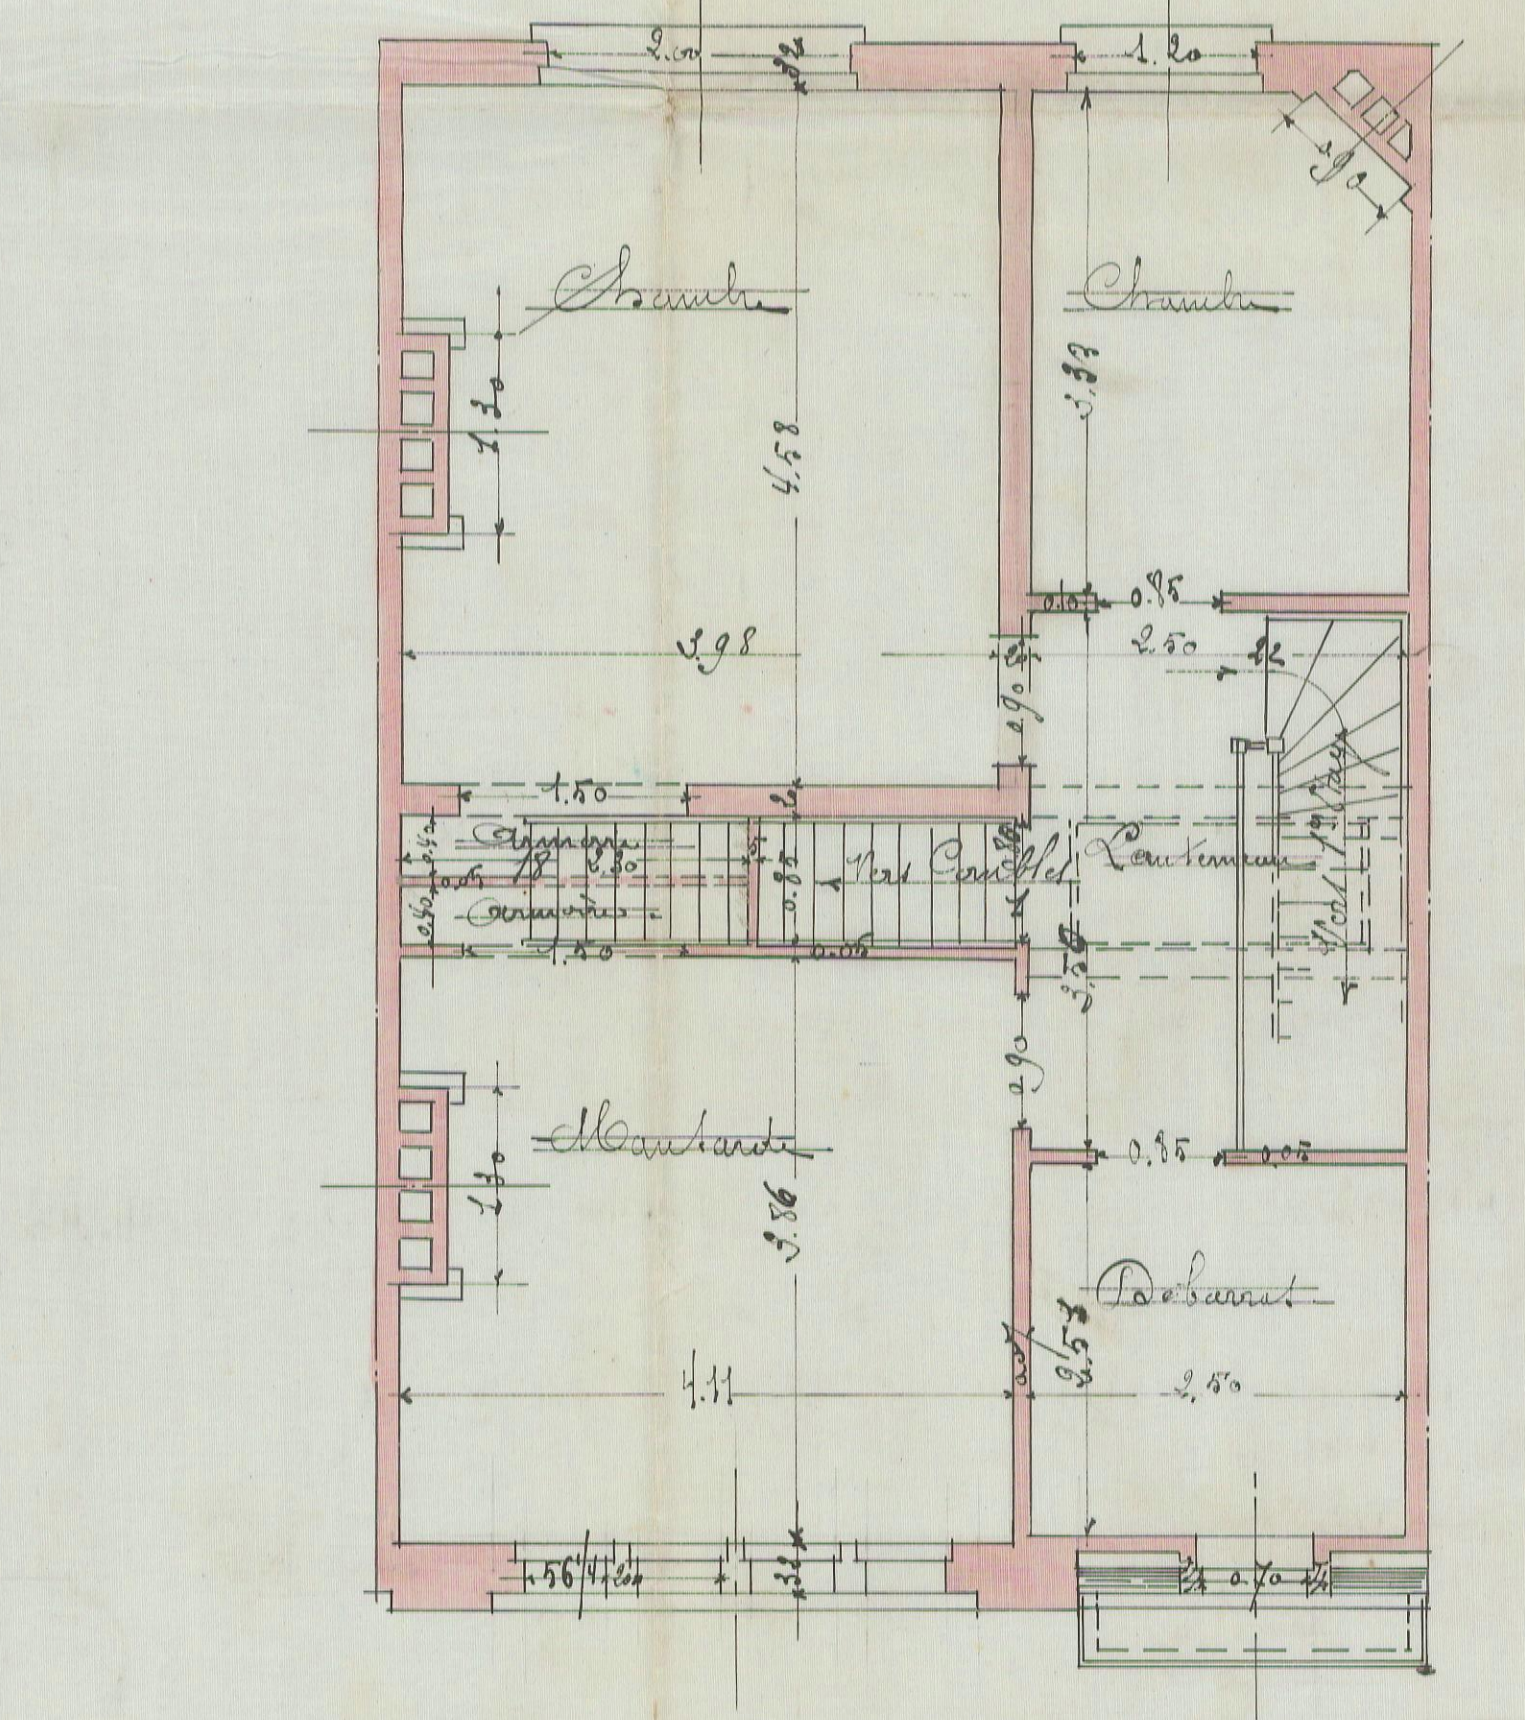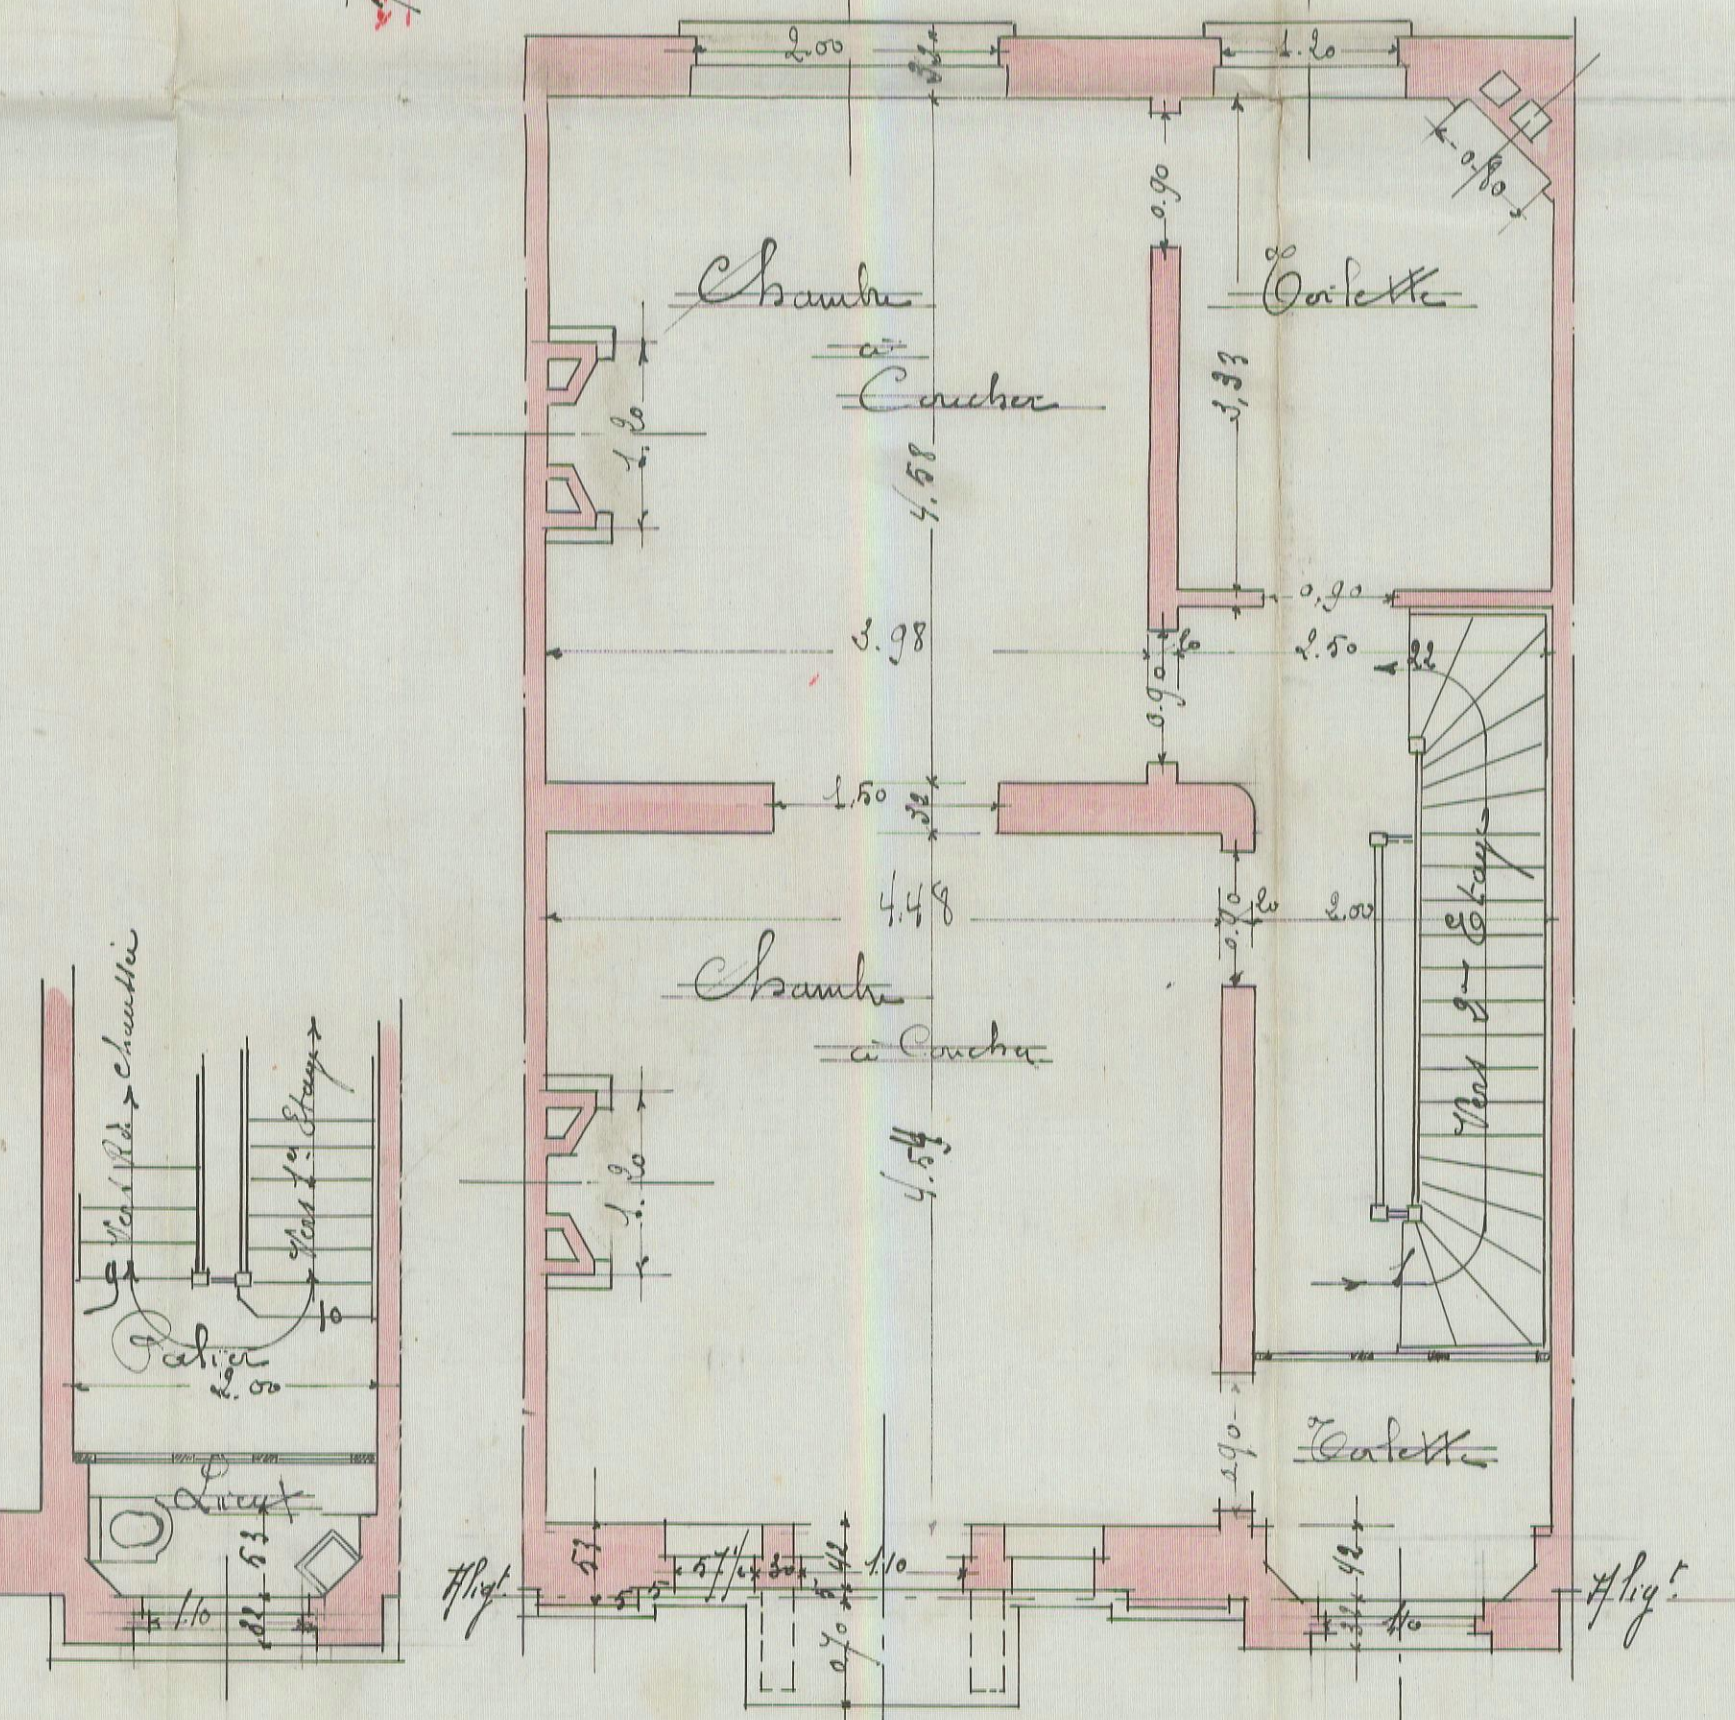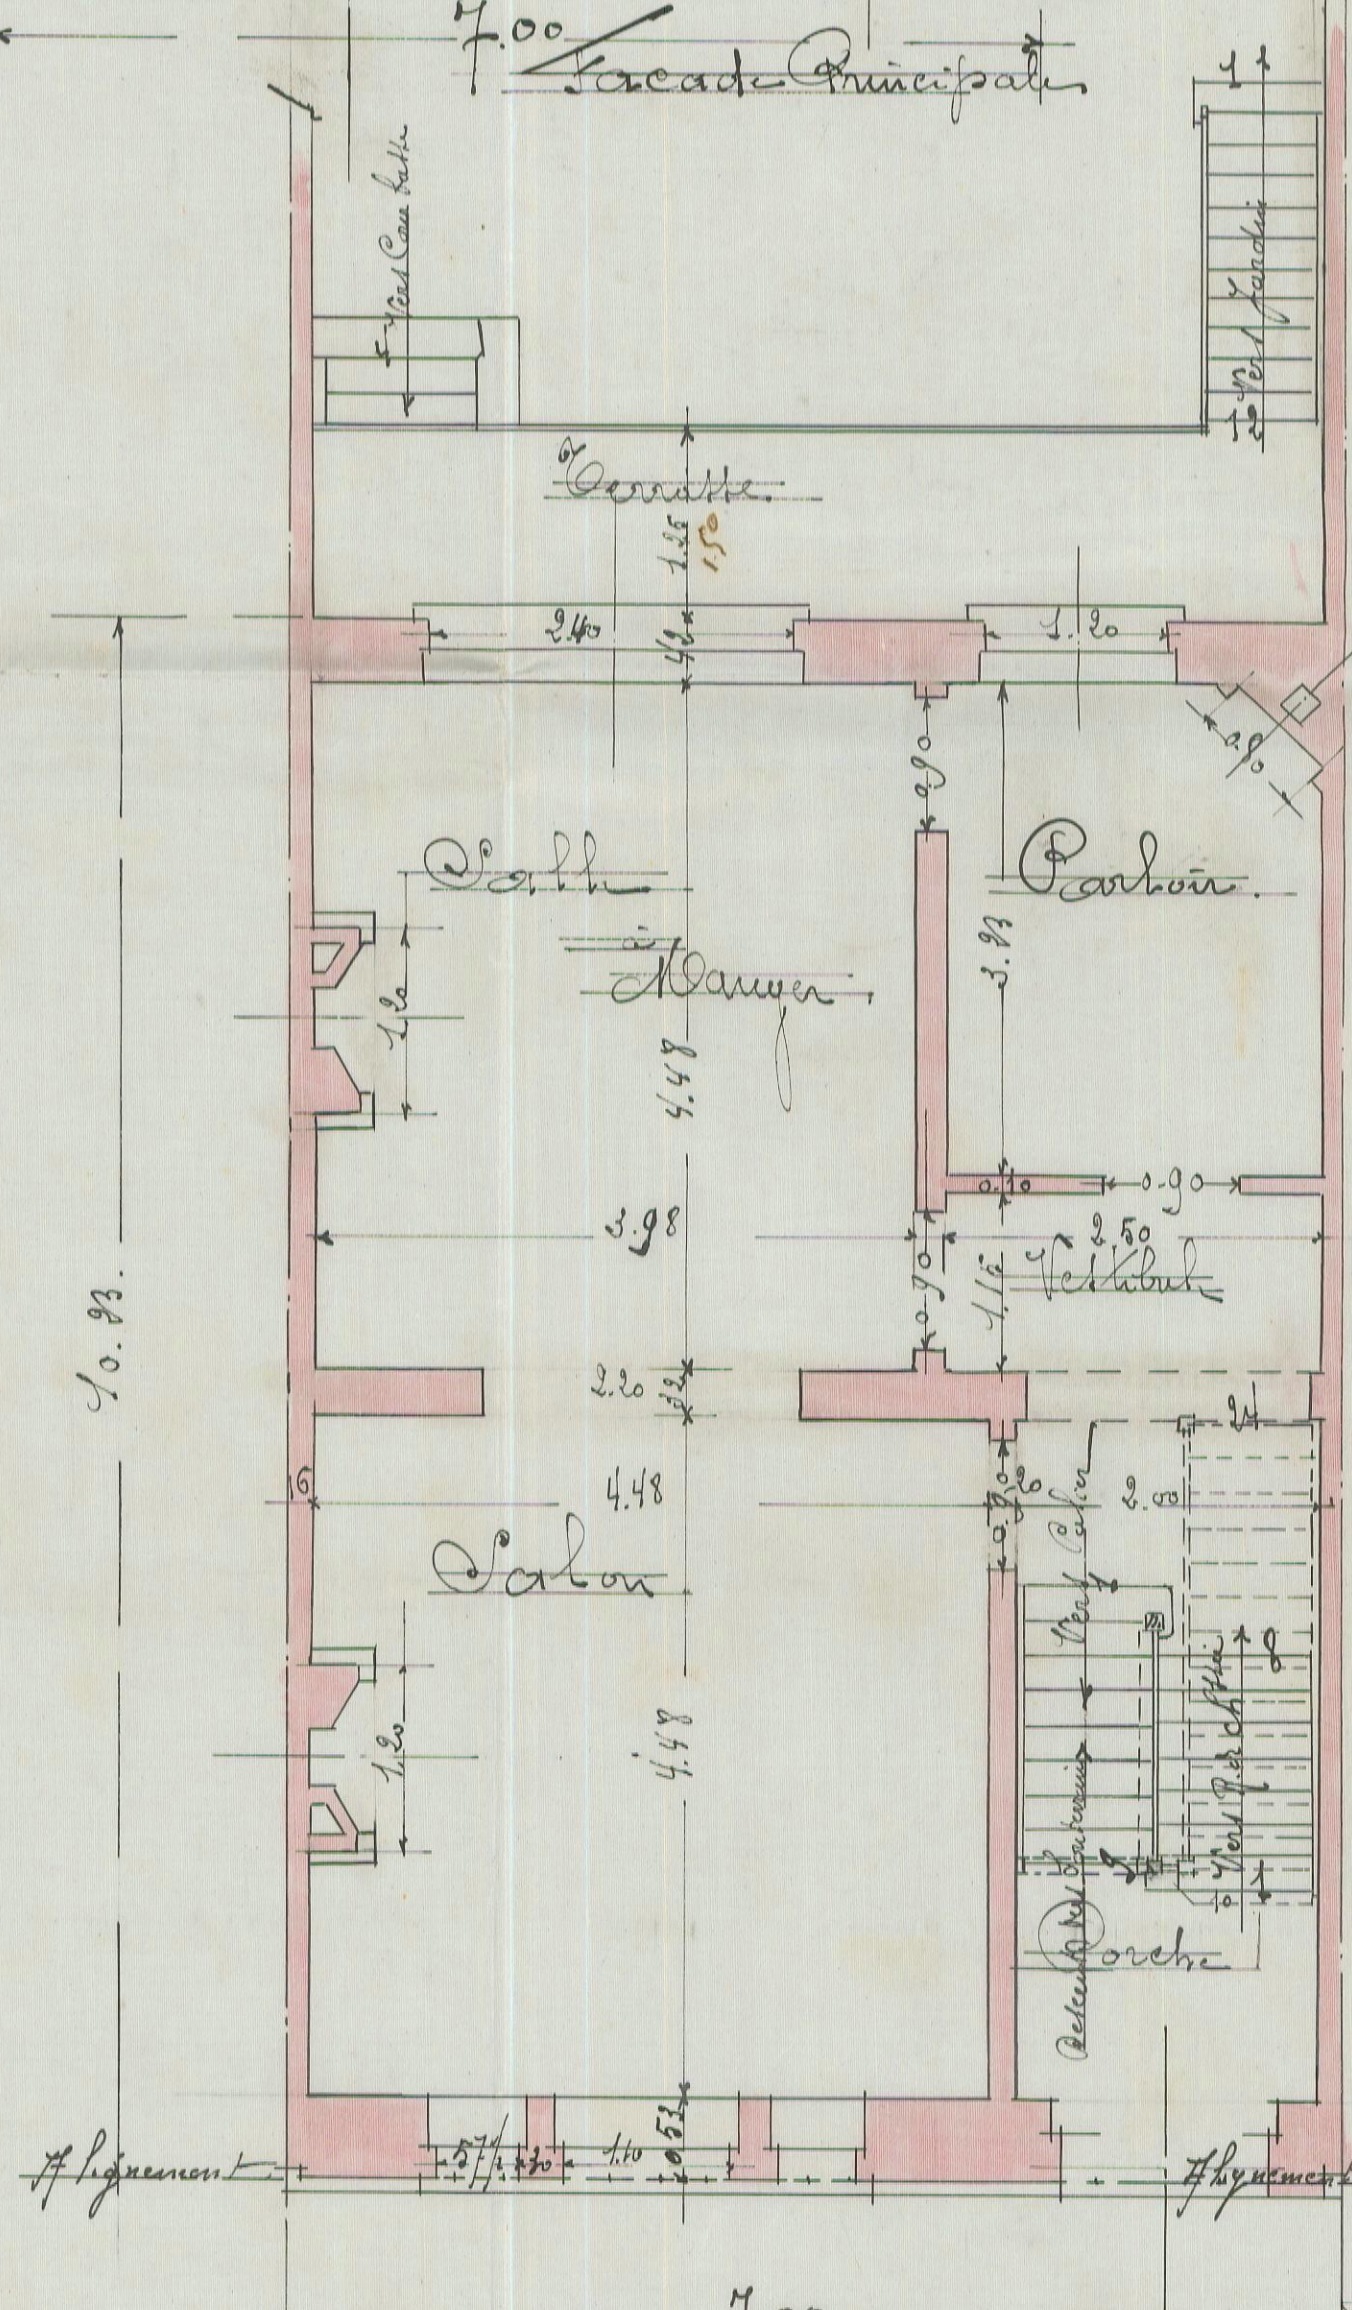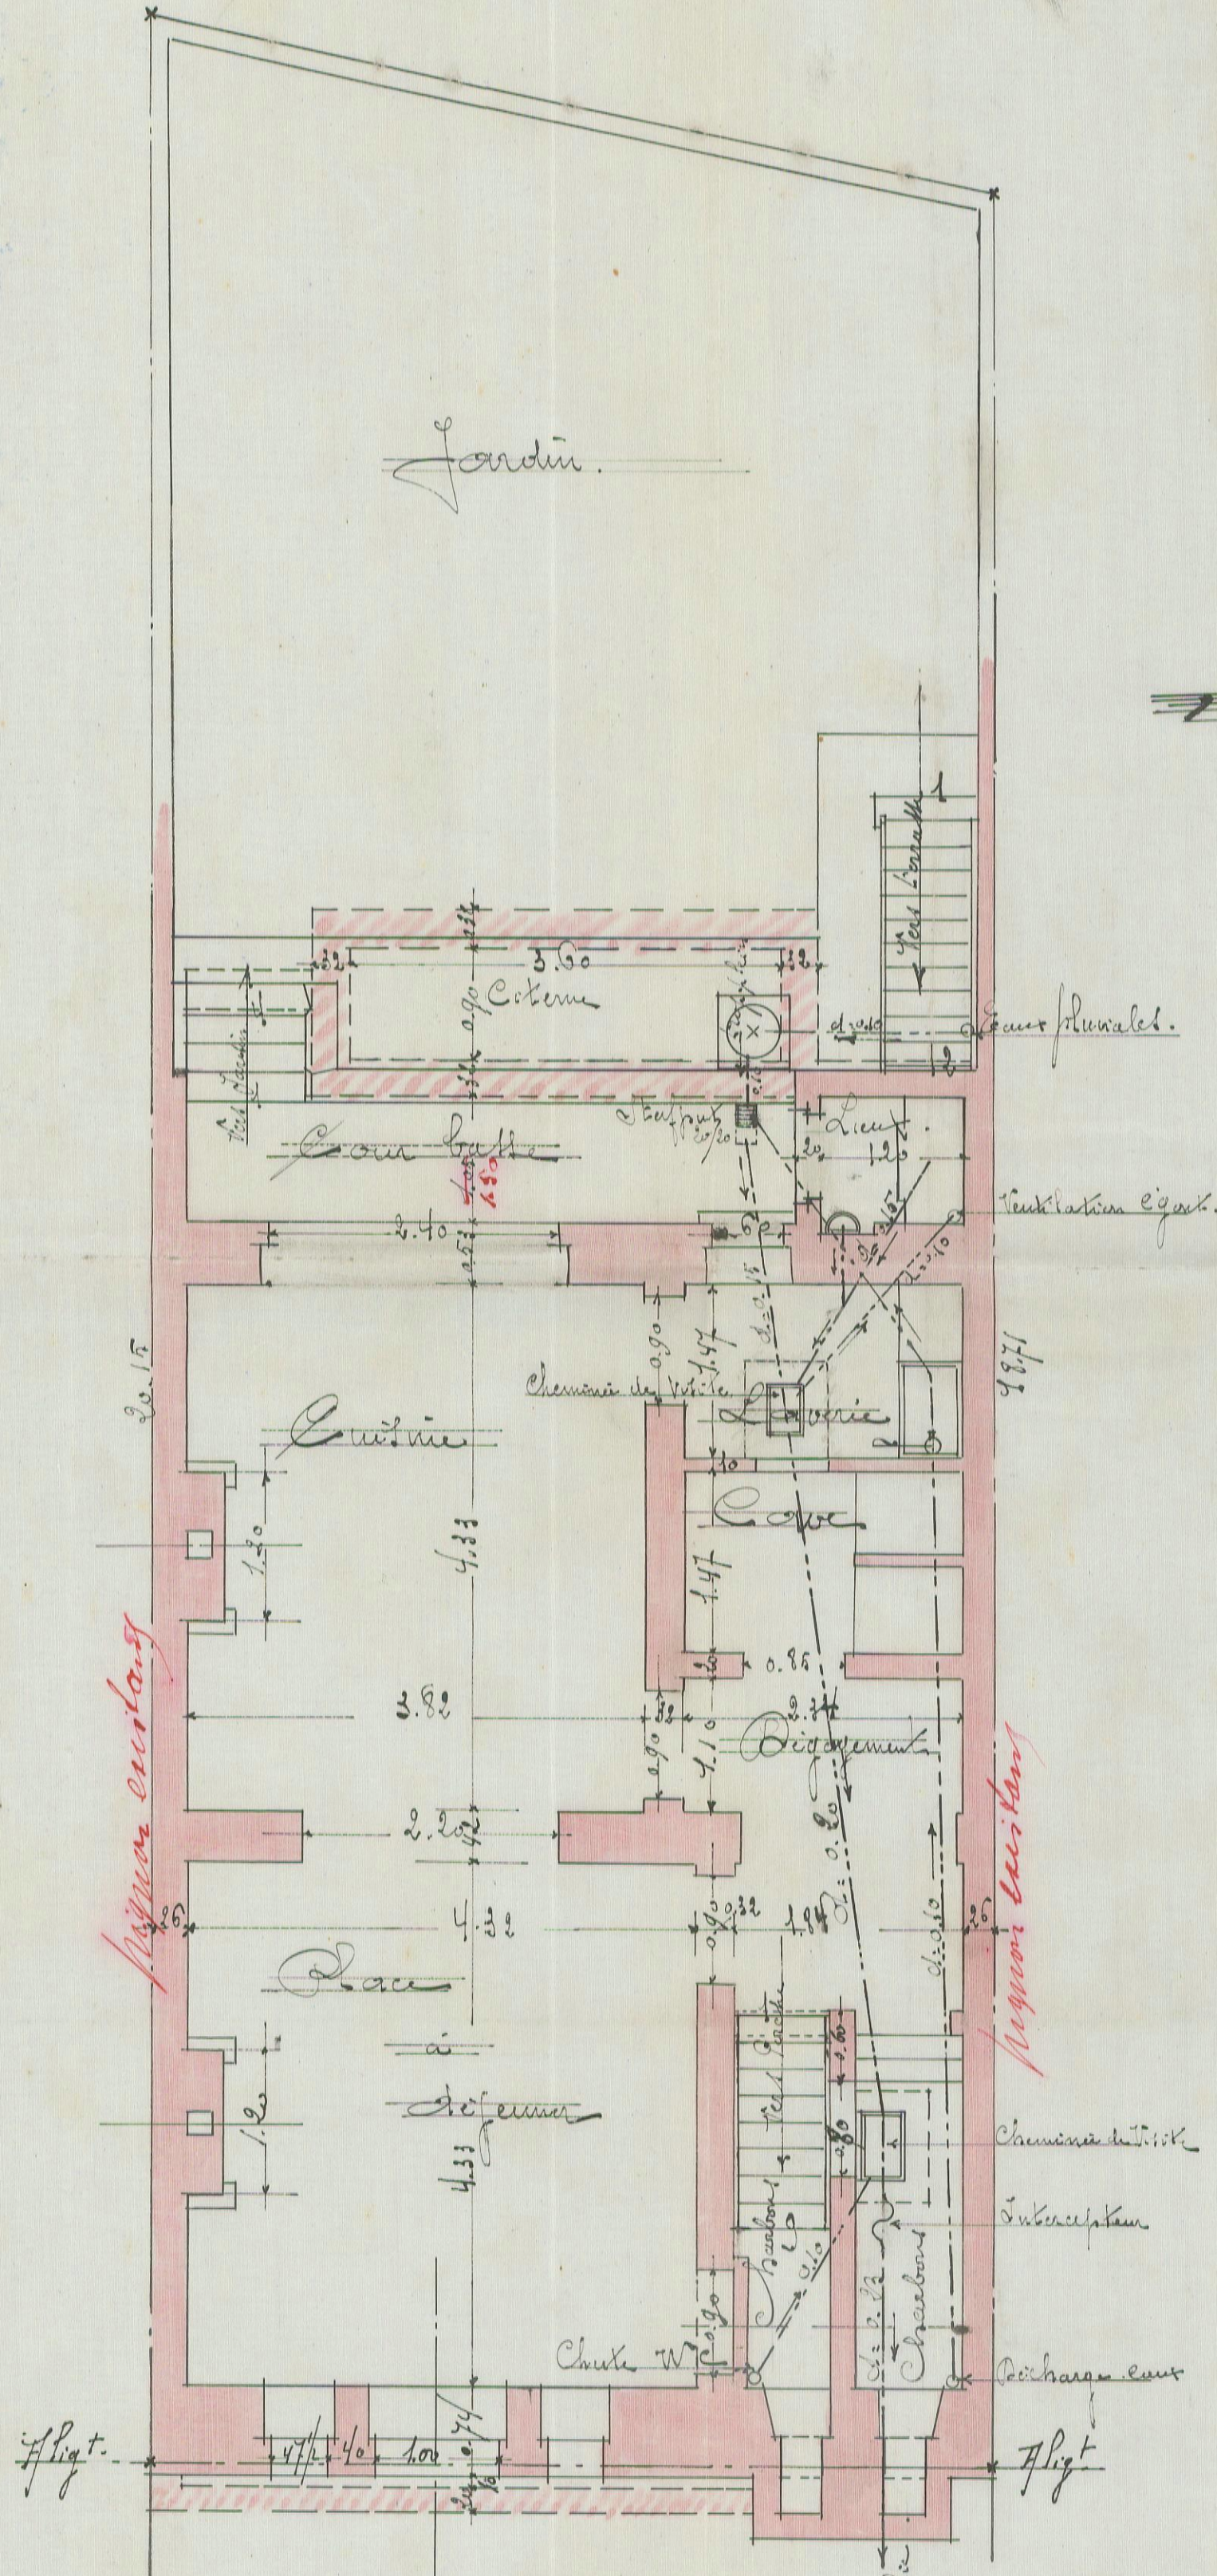

Souberrain

Rez de chaussée

1<sup>er</sup> Etage

2<sup>e</sup> Etage