


RUE EUGENE BRANCKOTTE

IMPLANTATION

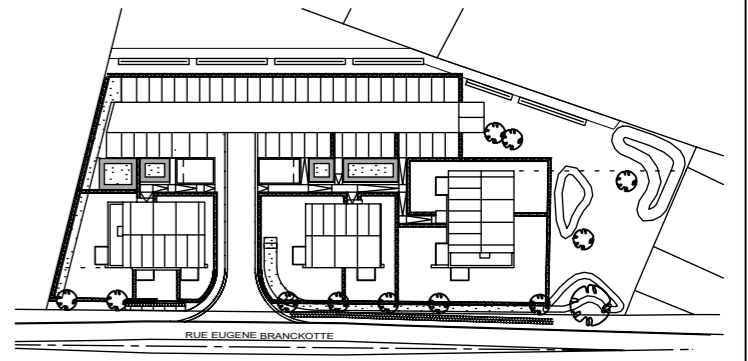

Unités	Surf. nettes	Unités	Surf. nettes	Unités	Surf. nettes
PE 1	15 m ²	PE 17	13,5 m ²	PE 33	12,5 m ²
PE 2	12,5 m ²	PE 18	12,5 m ²	PE 34	12,5 m ²
PE 3	12,5 m ²	PE 19	12,5 m ²	PE 35	12,5 m ²
PE 4	12,5 m ²	PE 20	13,5 m ²	PE 36	12,5 m ²
PE 5	12,5 m ²	PE 21	15 m ²	PE 37	12,5 m ²
PE 6	17,5 m ²	PE 22	15 m ²	PE 38	12,5 m ²
PE 7	17,5 m ²	PE 23	14,5 m ²	PE 39	12,5 m ²
PE 8	13,5 m ²	PE 24	12,5 m ²	PE 40	12,5 m ²
PE 9	12,5 m ²	PE 25	12,5 m ²	PE 41	12,5 m ²
PE 10	12,5 m ²	PE 26	12,5 m ²	PE 42	12,5 m ²
PE 11	12,5 m ²	PE 27	12,5 m ²	PE 43	12,5 m ²
PE 12	13,5 m ²	PE 28	12,5 m ²	PE 44	12,5 m ²
PE 13	13,5 m ²	PE 29	12,5 m ²	PE 45	12,5 m ²
PE 14	12,5 m ²	PE 30	12,5 m ²	PE 46	15 m ²
PE 15	12,5 m ²	PE 31	12,5 m ²		
PE 16	13,5 m ²	PE 32	12,5 m ²		

TRANSMIS
18/06/2019

MAITRE DE L'OUVRAGE:
THOMAS & PIRON HOME
La Besace n°14
6852 OUR-PALISEUL
Tél: 061/53.11.11
TVA: BE 0415 776 939



Société Internationale d'Architecture
Avenue des Dessus de Lives, n°6
5101 LOYERS
Tél. : 081/58.24.13 e-mail : info@sia-arch.eu
représentée par MENTEN J-P
Signature:




Résidence Immeuble 1
Province: BRABANT WALLON
Adresse: 1357 HELECINE, Rue EUGENE BRANCKOTTE
Section C n°350A

INDICE
A


ECHELLE
1/500

FEUILLE
1/9

AP-TP-HELECINE_MULTI-06

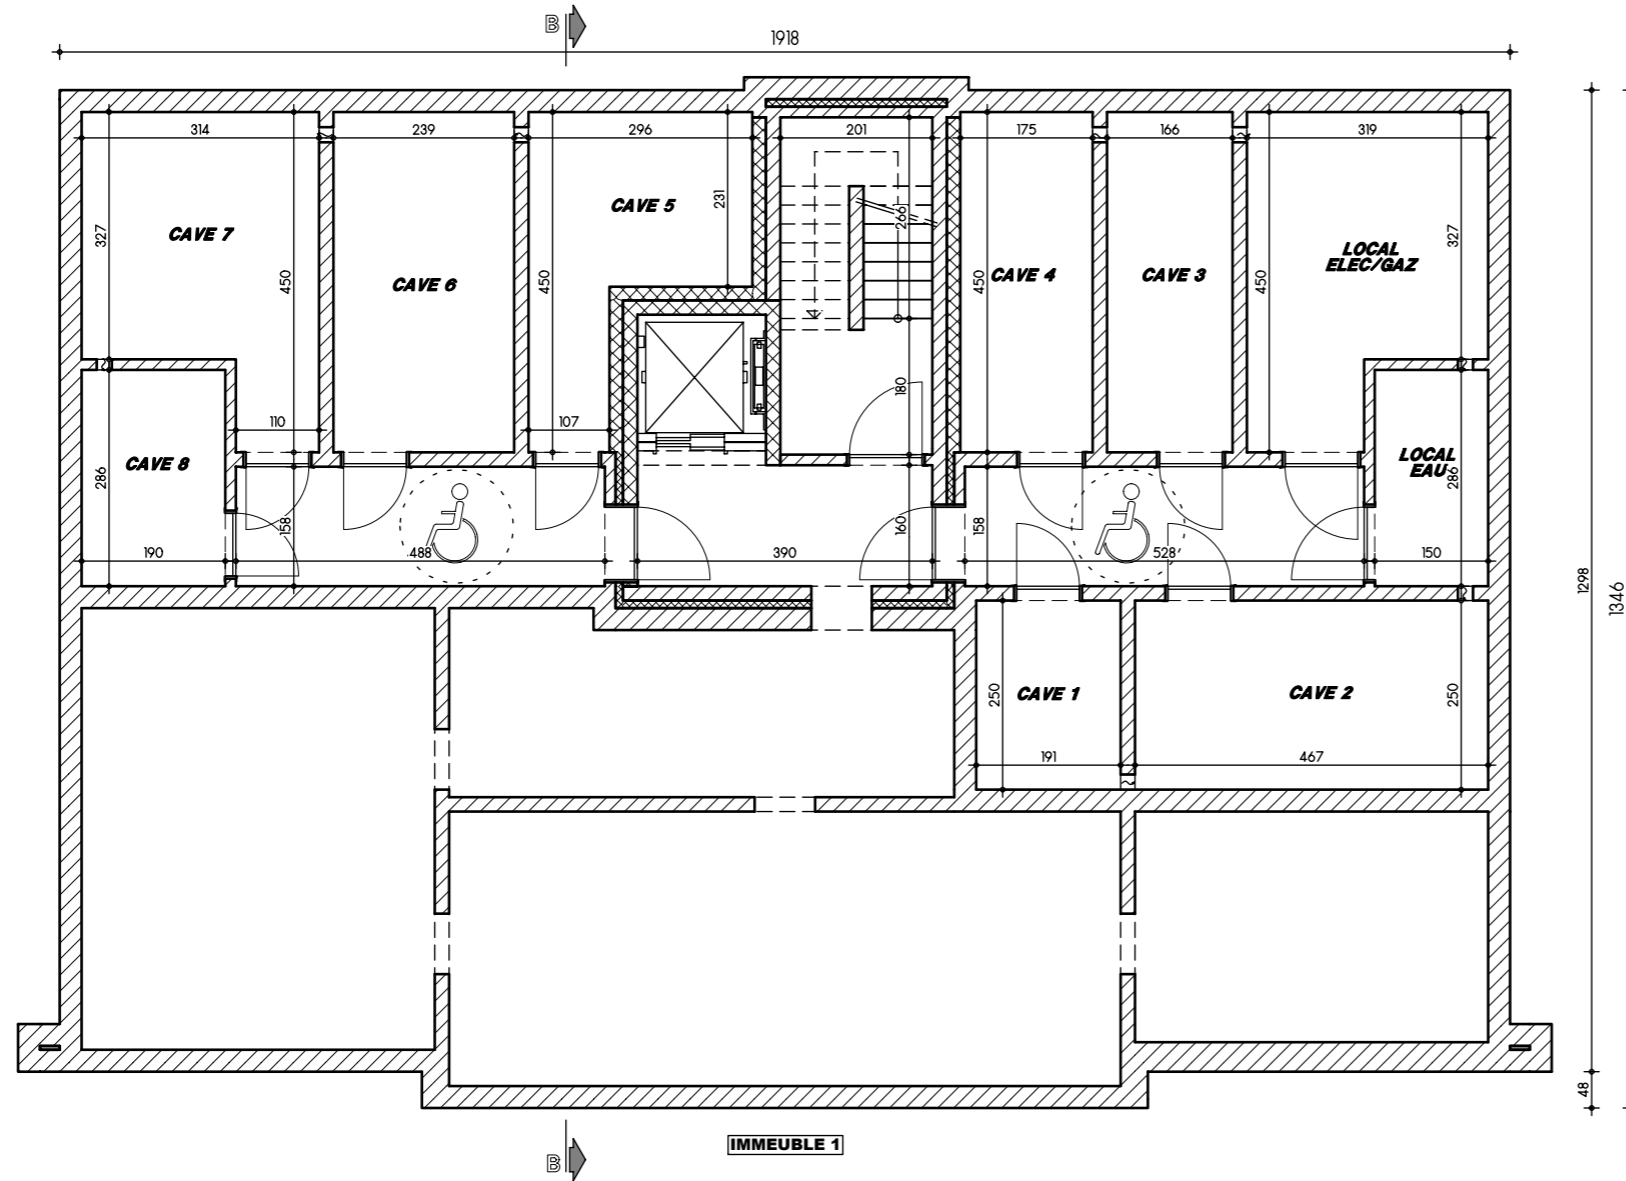

SOUS-SOL

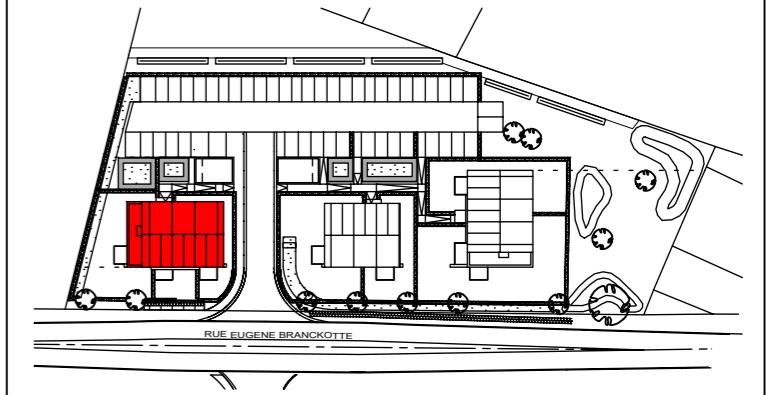

Unités	Surf. nettes	COMMUN
Cave 1	4.78 m ²	153.04 m ²
Cave 2	11.67 m ²	
Cave 3	7.47 m ²	
Cave 4	7.88 m ²	
Cave 5	9.18 m ²	
Cave 6	10.76 m ²	
Cave 7	11.62 m ²	
Cave 8	5.43 m ²	

TRANSMIS
18/06/2019

MAITRE DE L'OUVRAGE:
THOMAS & PIRON HOME
La Besace n°14
6852 OUR-PALISEUL
Tél: 061/53.11.11
TVA: BE 0415 776 939



Société Internationale d'Architecture
Avenue des Dessus de Lives, n°6
5101 LOYERS
Tél. : 081/58.24.13 e-mail : info@sia-arch.eu
représentée par MENTEN J-P
Signature:


Résidence Immeuble 1
Province: BRABANT WALLON
Adresse: 1357 HELECINE, Rue EUGENE BRANCKOTTE
Section C n°350A

INDICE
A



ECHELLE
1/100

AP-TP-HELECINE_MULTI-06

FEUILLE
2/9

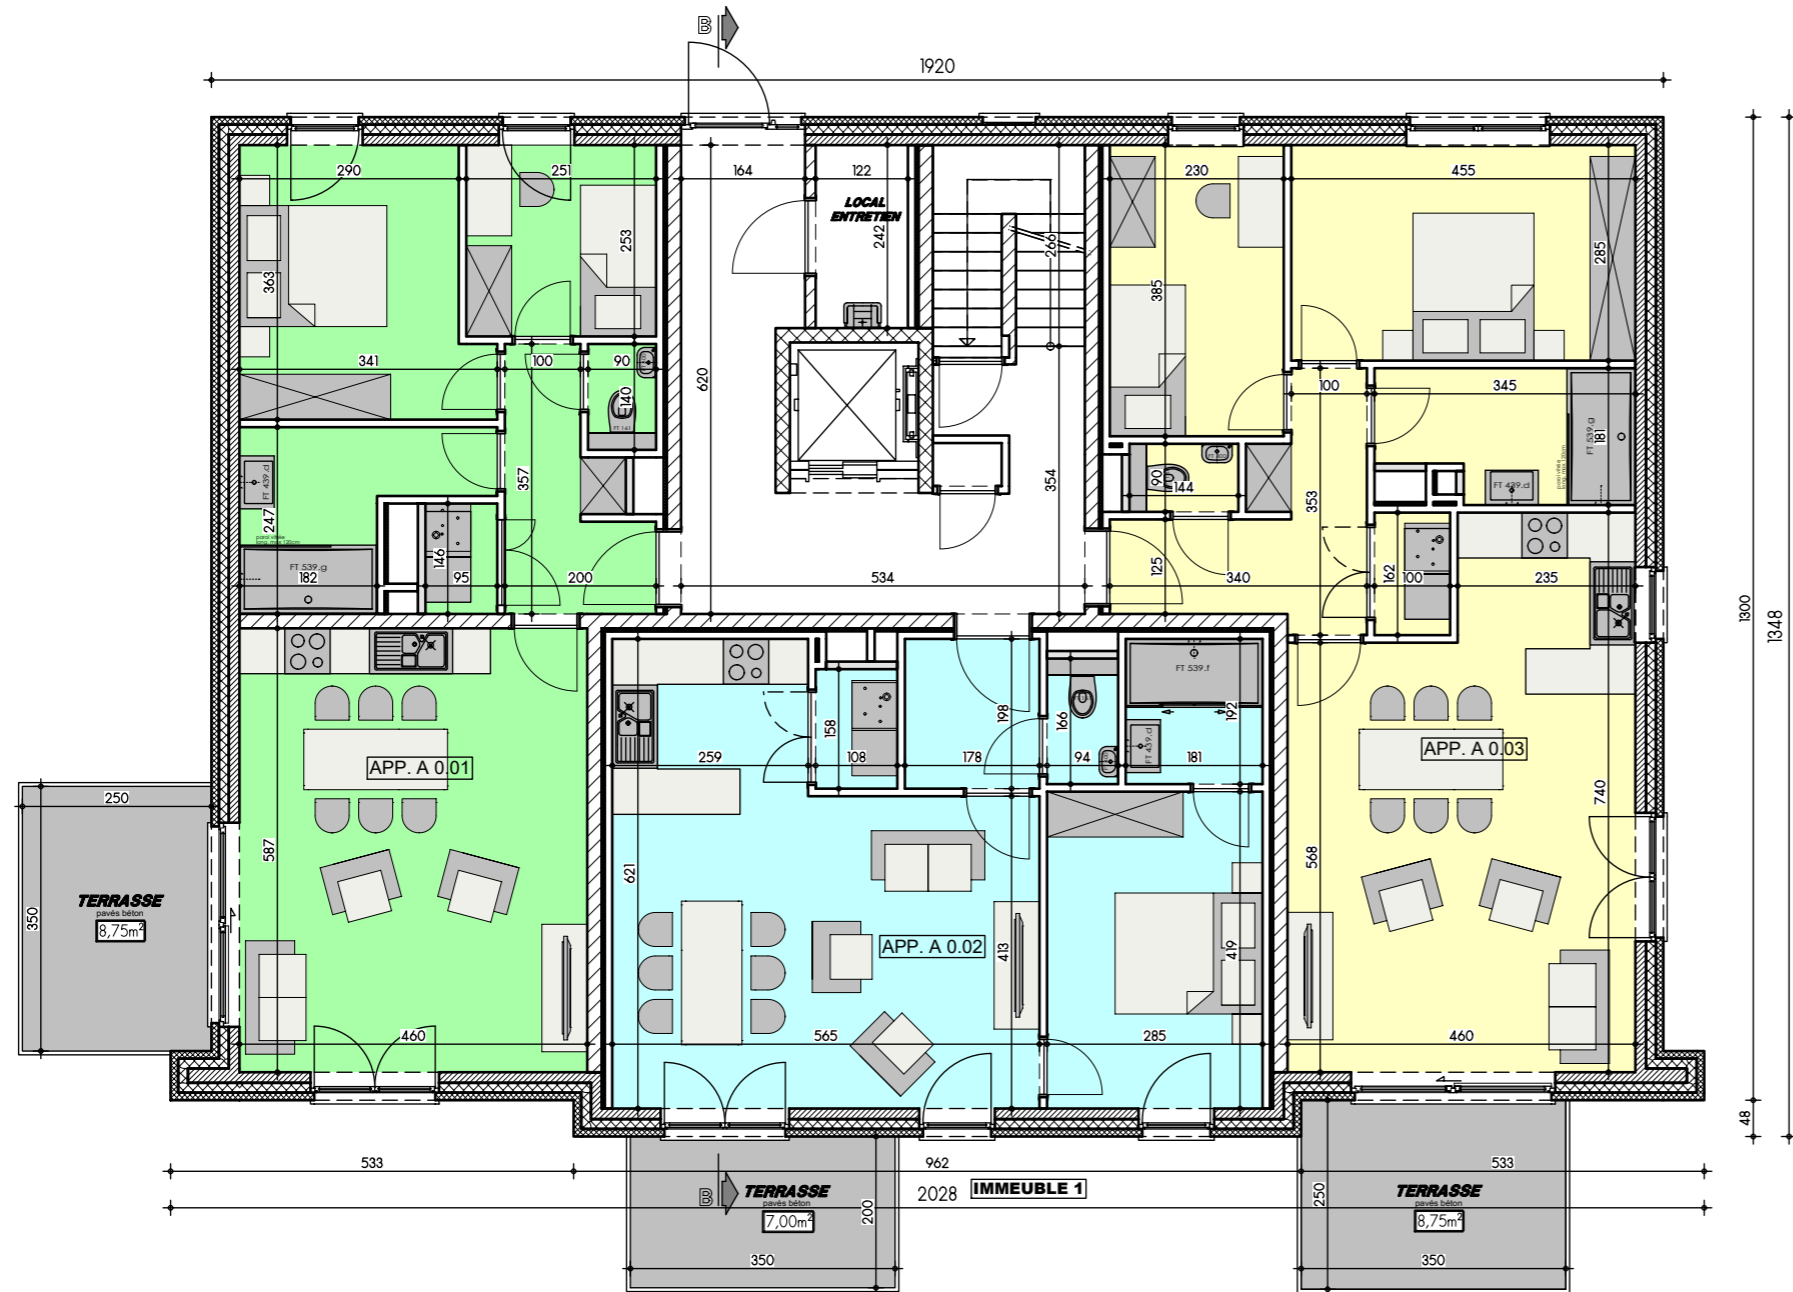

PLAN REZ-DE-CHAUSSEE

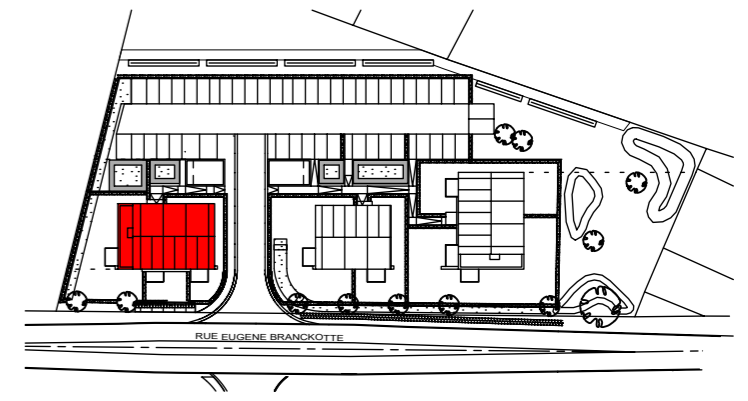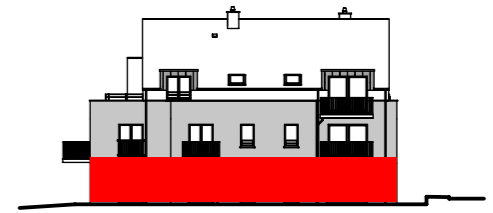


Unité	Nbre CHAMBRES	Surf. VENTE	Surf. TERRASSE	Surf. JARDIN	COMMUN
App. A0.01	2	73.29 m ²	8.75 m ²	237,17m ²	
App. A0.02	1	60.71 m ²	7.00 m ²	46,06m ²	37.94 m ²
App. A0.03	2	82.98 m ²	8.75 m ²	92,95m ²	

TRANSMIS
18/06/2019

MAITRE DE L'OUVRAGE:
THOMAS & PIRON HOME
La Besace n°14
6852 OUR-PALISEUL
Tél: 061/53.11.11
TVA: BE 0415 776 939



Société Internationale d'Architecture
Avenue des Dessus de Lives, n°6
5101 LOYERS
Tél. : 081/58.24.13 e-mail : info@sia-arch.eu
représentée par MENTEN J-P
Signature: 

Résidence Immeuble 1

Province: BRABANT WALLON
Adresse: 1357 HELECINE, Rue EUGENE BRANCKOTTE
Section C n°350A

INDICE


A

EHELLE



1/100

FEUILLE
3/9

AP-TP-HELECINE_MULTI-06

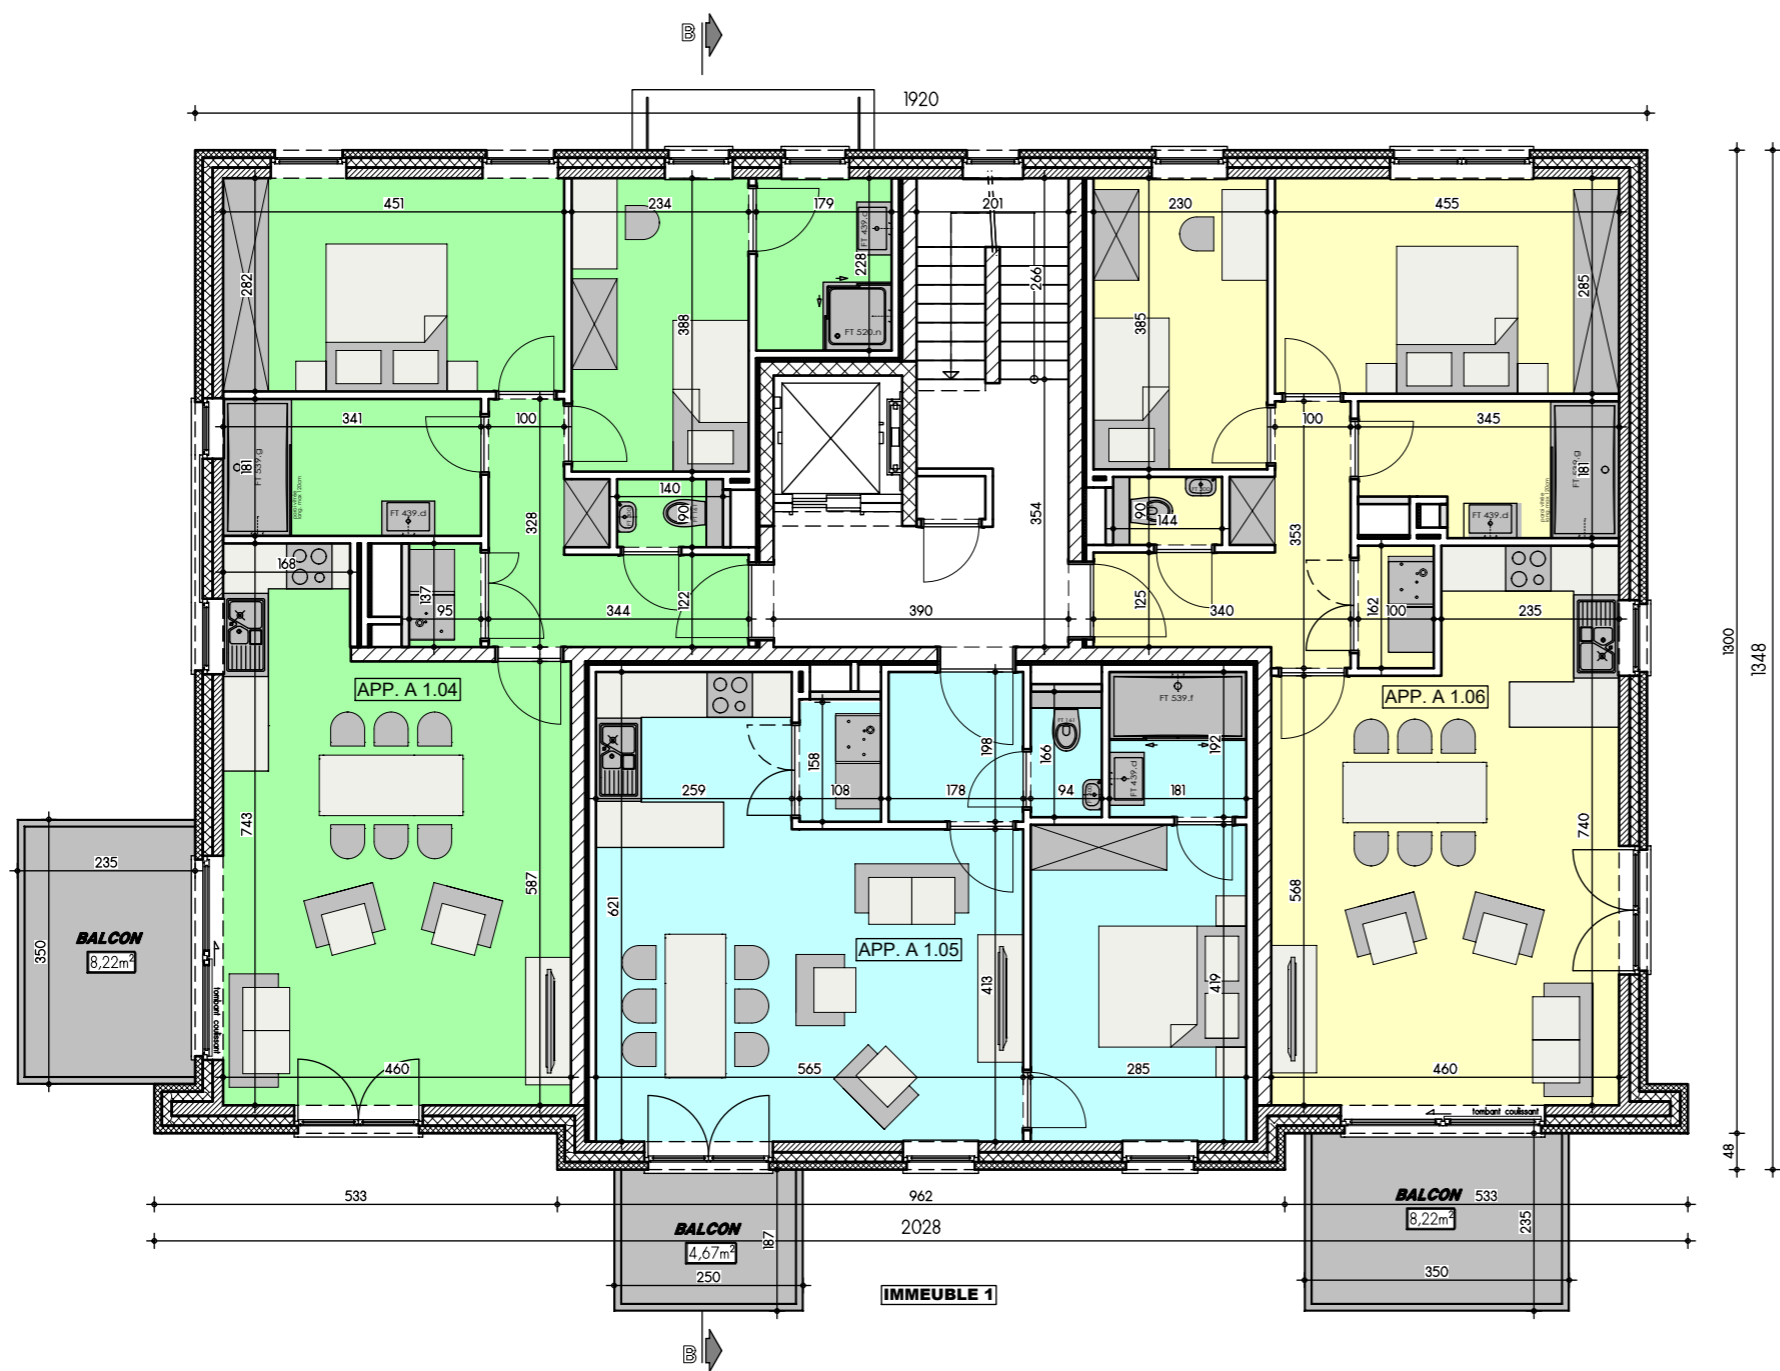

PLAN ETAGE

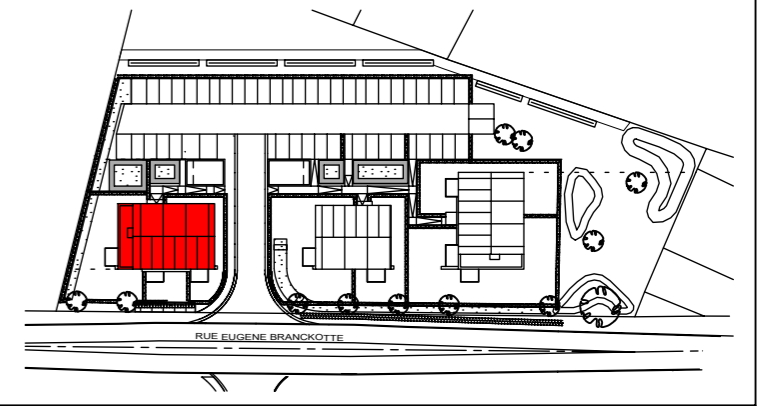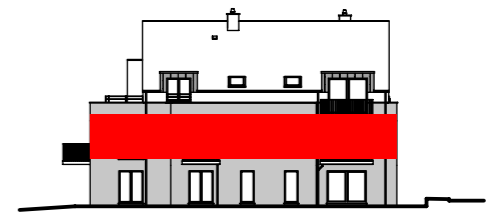

Unité	Nbre CHAMBRES	Surf. VENTE	Surf. BALCON	COMMUN
App. A104	2	88.32 m ²	8.22 m ²	22.91 m ²
App. A105	1	60.71 m ²	4.67 m ²	
App. A106	2	82.98 m ²	8.22 m ²	

TRANSMIS
18/06/2019

MAITRE DE L'OUVRAGE:
THOMAS & PIRON HOME
La Besace n°14
6852 OUR-PALISEUL
Tél: 061/53.11.11
TVA: BE 0415 776 939



Société Internationale d'Architecture
Avenue des Dessus de Lives, n°6
5101 LOYERS
Tél. : 081/58.24.13 e-mail : info@sia-arch.eu
représentée par MENTEN J-P

Signature:


Résidence Immeuble 1
Province: BRABANT WALLON
Adresse: 1357 HELECINE, Rue EUGENE BRANCKOTTE
Section C n°350A

INDICE
A



ECHELLE
1/100

FEUILLE
4/9

AP-TP-HELECINE_MULTI-06

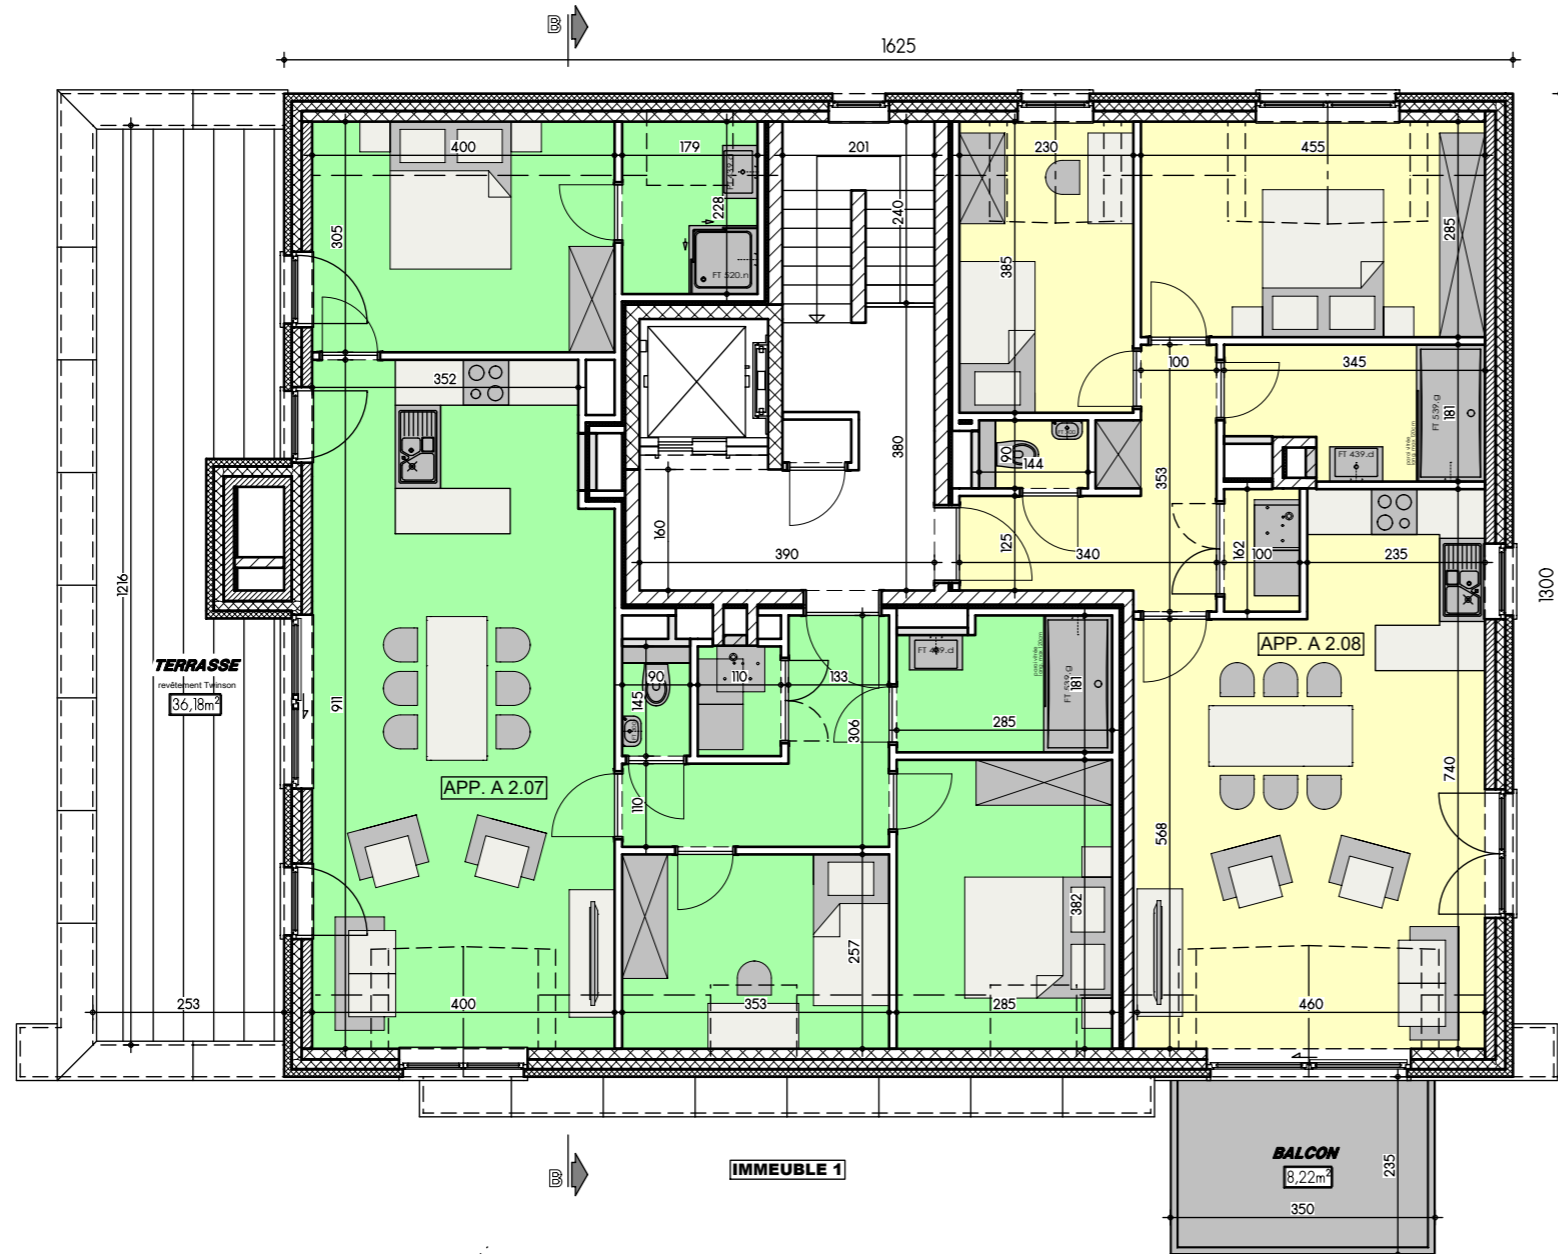

PLAN 2e ETAGE

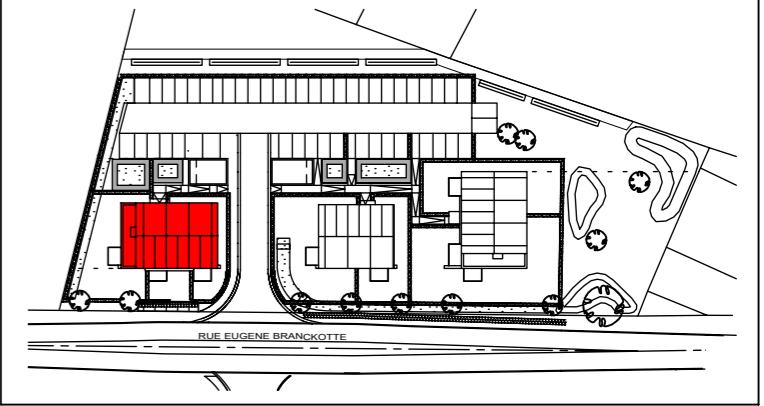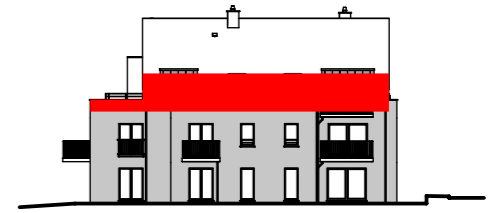


Unité	Nbre CHAMBRES	Surf. VENTE	Surf. BALCON	Surf. TERRASSE	COMMUN
App. A2.07	3	107.89 m ²	/	36.18 m ²	22.91 m ²
App. A2.08	2	82.62 m ²	8.22 m ²	/	

TRANSMIS
18/06/2019

MAITRE DE L'OUVRAGE:
THOMAS & PIRON HOME
La Besace n°14
6852 OUR-PALISEUL
Tél: 061/53.11.11
TVA: BE 0415 776 939

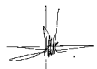

Société Internationale d'Architecture
Avenue des Dessus de Lives, n°6
5101 LOYERS
Tél. : 081/58.24.13 e-mail : info@sia-arch.eu
représentée par MENTEN J-P
Signature: 

Résidence Immeuble 1
Province: BRABANT WALLON
Adresse: 1357 HELECINE, Rue EUGENE BRANCKOTTE
Section C n°350A

INDICE
A



ECHELLE
1/100

FEUILLE
5/9

AP-TP-HELECINE_MULTI-06






COUPE BB

<p>TRANSMIS 18/06/2019</p>	<p>MAITRE DE L'OUVRAGE: THOMAS & PIRON HOME La Besace n°14 6852 OUR-PALISEUL Tél: 061/53.11.11 TVA: BE 0415 776 939</p>		<p>Société Internationale d'Architecture Avenue des Dessus de Lives, n°6 5101 LOYERS Tél. : 081/58.24.13 e-mail : info@sia-arch.eu représentée par MENTEN J-P Signature: </p>	<p>Résidence Immeuble 1 Province: BRABANT WALLON Adresse: 1357 HELECINE, Rue EUGENE BRANCKOTTE Section C n°350A</p>	<p>INDICE A</p>	<p>ECHELLE 1/100</p>
<p>FEUILLE 6/9</p>	<p>AP-TP-HELECINE_MULTI-06</p>					



FACADE AVANT

<p>TRANSMIS 18/06/2019</p>	<p>MAITRE DE L'OUVRAGE: THOMAS & PIRON HOME La Besace n°14 6852 OUR-PALISEUL Tél: 061/53.11.11 TVA: BE 0415 776 939</p>		<p>Société Internationale d'Architecture Avenue des Dessus de Lives, n°6 5101 LOYERS Tél. : 081/58.24.13 e-mail : info@sia-arch.eu représentée par MENTEN J-P Signature: </p>	<p>Résidence Immeuble 1 Province: BRABANT WALLON Adresse: 1357 HELECINE, Rue EUGENE BRANCKOTTE Section C n°350A</p>	<p>INDICE A</p>	<p>ECHELLE 1/100</p>
<p>FEUILLE 7/9</p>	<p>AP-TP-HELECINE_MULTI-06</p>					

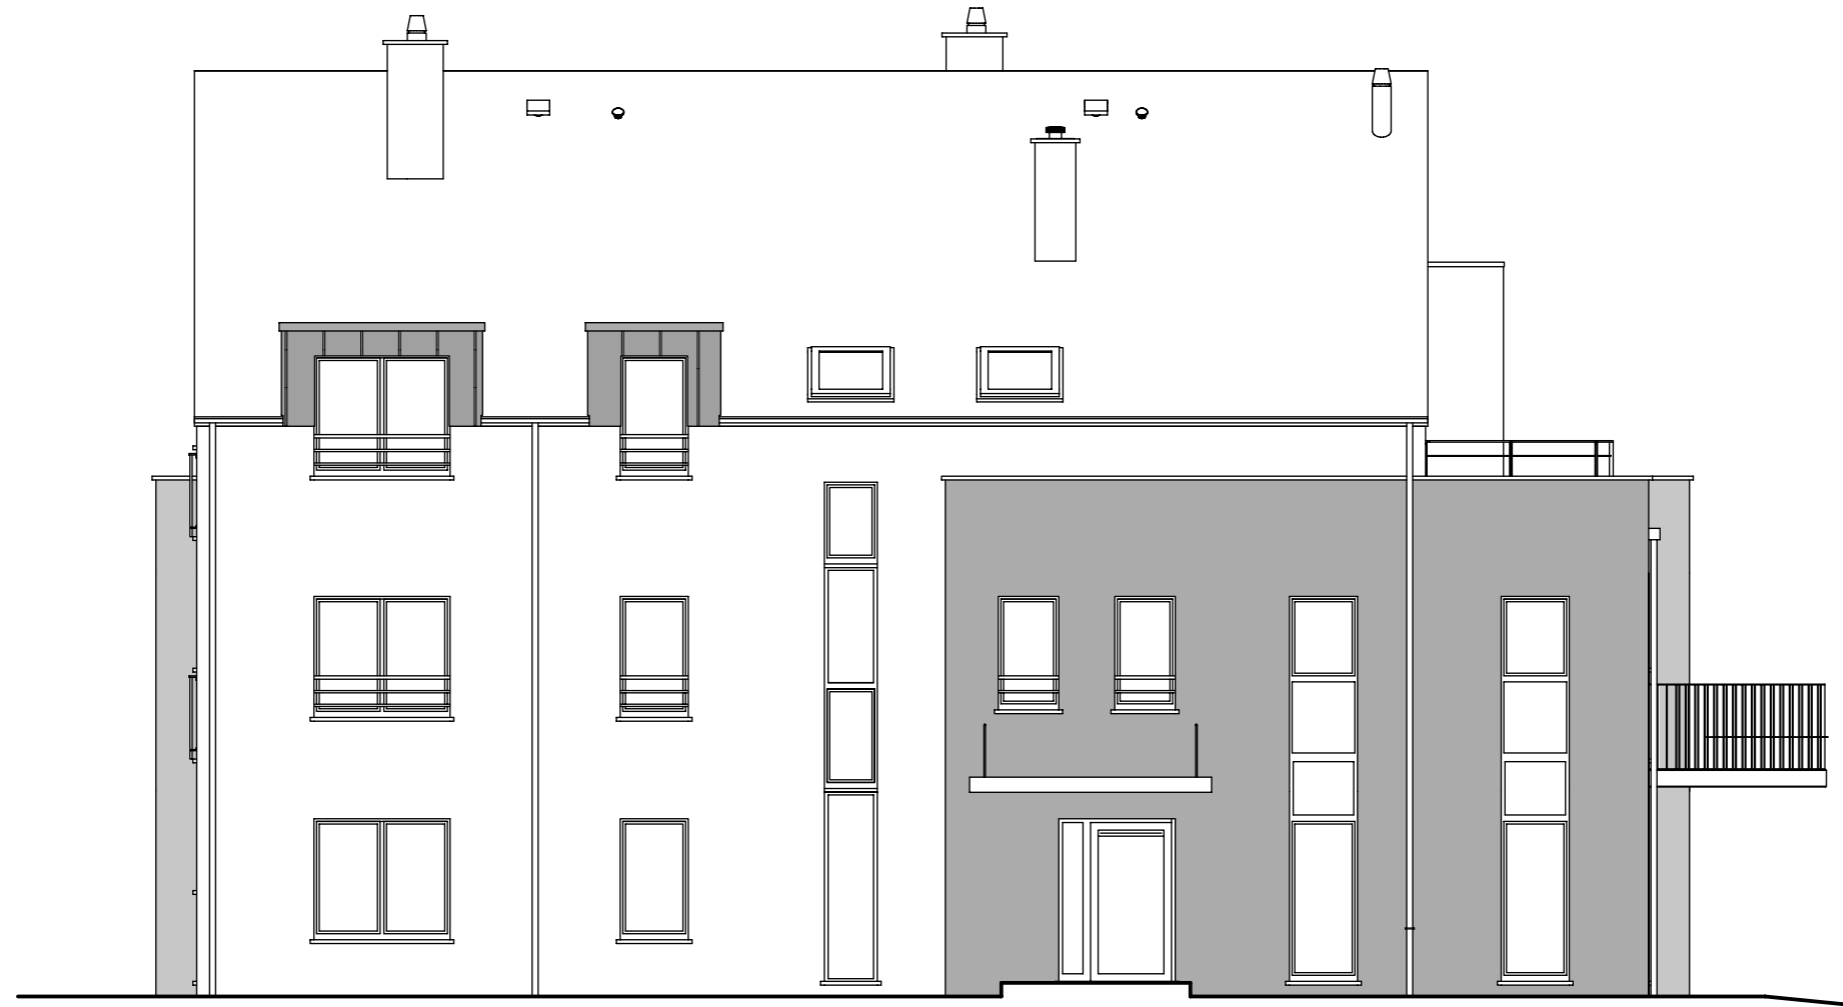

FACADE ARRIERE



<p>TRANSMIS 18/06/2019</p>	<p>MAITRE DE L'OUVRAGE: THOMAS & PIRON HOME La Besace n°14 6852 OUR-PALISEUL Tél: 061/53.11.11 TVA: BE 0415 776 939</p>	 <p>Société Internationale d'Architecture Avenue des Dessus de Lives, n°6 5101 LOYERS Tél. : 081/58.24.13 e-mail : info@sia-arch.eu représentée par MENTEN J-P Signature: </p>	<p>Résidence Immeuble 1 Province: BRABANT WALLON Adresse: 1357 HELECINE, Rue EUGENE BRANCKOTTE Section C n°350A</p>	<p>INDICE A</p>	<p>ECHELLE 1/100</p>
<p>FEUILLE 8/9</p>				<p>AP-TP-HELECINE_MULTI-06</p>	



PIGNON GAUCHE



PIGNON DROIT

<p>TRANSMIS 18/06/2019</p>	<p>MAITRE DE L'OUVRAGE: THOMAS & PIRON HOME La Besace n°14 6852 OUR-PALISEUL Tél: 061/53.11.11 TVA: BE 0415 776 939</p>		<p>Société Internationale d'Architecture Avenue des Dessus de Lives, n°6 5101 LOYERS Tél. : 081/58.24.13 e-mail : info@sia-arch.eu représentée par MENTEN J-P Signature: </p>	<p>Résidence Immeuble 1 Province: BRABANT WALLON Adresse: 1357 HELECINE, Rue EUGENE BRANCKOTTE Section C n°350A</p>	<p>INDICE A</p>	<p>ECHELLE 1/100</p>
<p>FEUILLE 9/9</p>	<p>AP-TP-HELECINE_MULTI-06</p>					