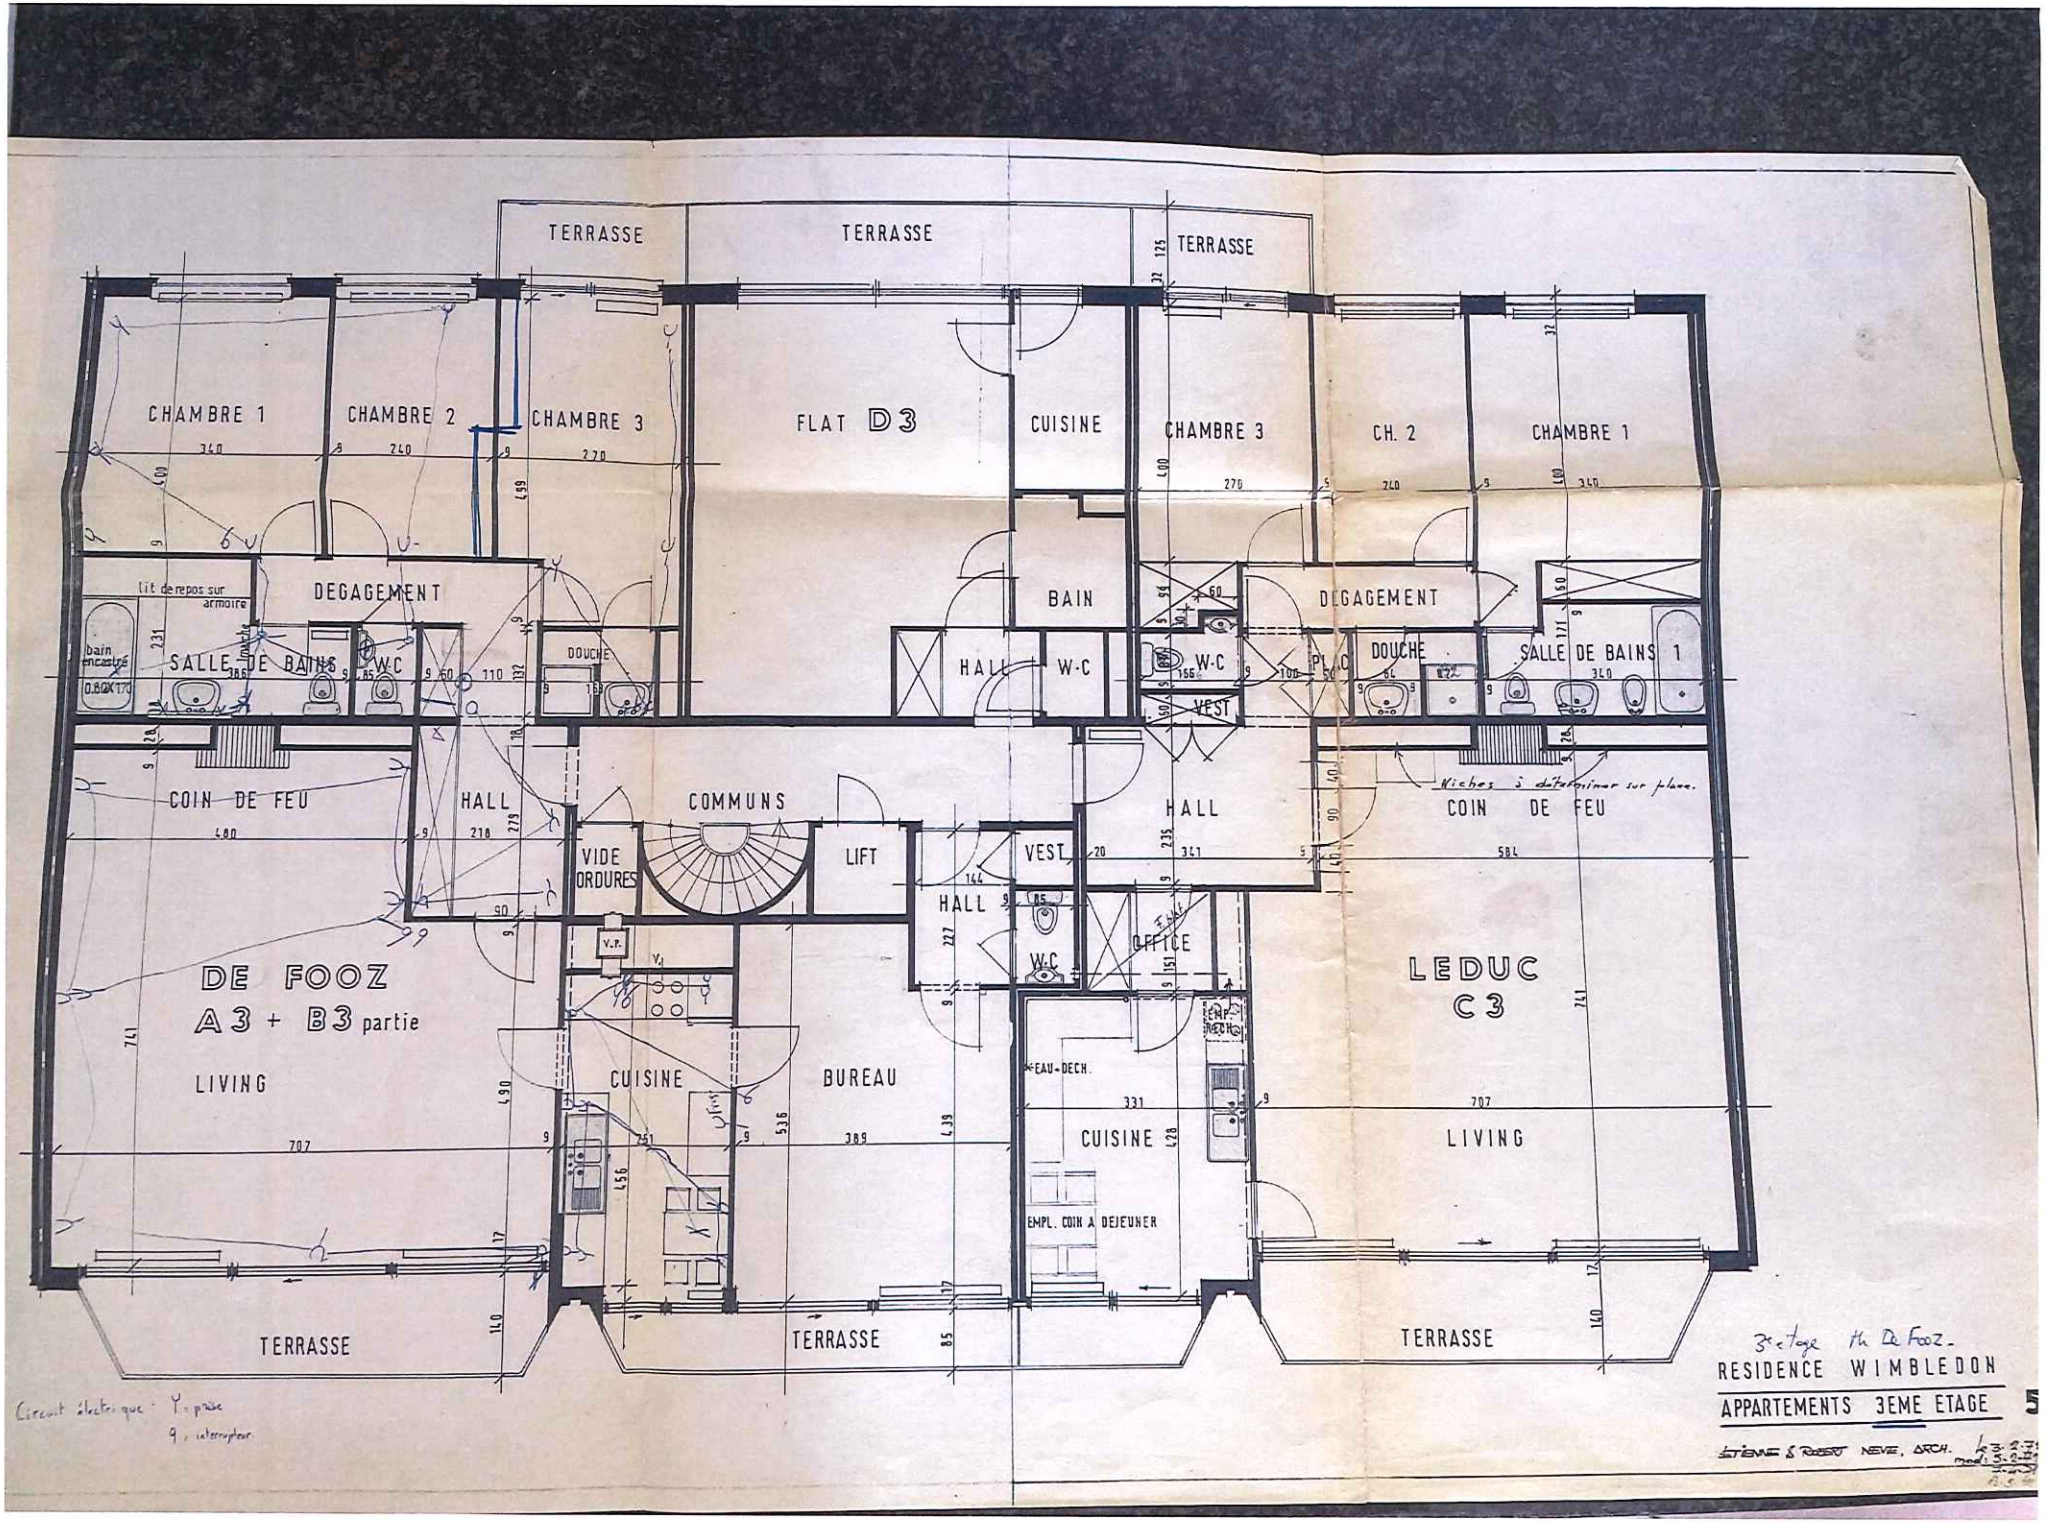
TERRASSE
TERRASSE
TERRASSE
CHAMBRE 1
CHAMBRE 2
CHAMBRE 3
FLAT D3
CUISINE
CHAMBRE 3
CH. 2
CHAMBRE 1
lit de repos sur armoire
DEGAGEMENT
BAIN
DEGAGEMENT
bain encastré
SALLE DE BAINS
W.C
DOUCHE
HALL
W-C
W.C
DOUCHE
SALLE DE BAINS 1
VEST
COIN DE FEU
HALL
COMMUNS
HALL
Niches à déterminer sur place.
COIN DE FEU
VIDE ORDURES
LIFT
VEST
HALL
W.C
OFFICE
DE FOOZ
A3 + B3 partie
LIVING
CUISINE
BUREAU
EAU-DECH.
CUISINE
EMPL. COIN A DEJEUNER
LEDUC
C3
LIVING
TERRASSE
TERRASSE
TERRASSE
3e étage Mr De Fooz.
RESIDENCE WIMBLEDON
APPARTEMENTS 3EME ETAGE
ETIENNE & ROBERT NEVEU, ARCH.
Circuit électrique : Y = prise
9 = interrupteur